

本资产评估报告依据中国资产评估准则编制

江苏鼎胜新能源材料股份有限公司拟对收购
Slim Aluminium S. p. A. 股权形成的商誉进行
减值测试涉及的相关资产组价值评估项目

资 产 评 估 报 告

坤元评报〔2026〕483号

（共一册 第一册）

坤元资产评估有限公司

2026年4月15日

中国资产评估协会

资产评估业务报告备案回执

报告编码:	3333020001202600482
合同编号:	H-HZ26-000488
报告类型:	非法定评估业务资产评估报告
报告文号:	坤元评报〔2026〕483号
报告名称:	江苏鼎胜新能源材料股份有限公司拟对收购Slim Aluminium S. p. A. 股权形成的商誉进行减值测试涉及的相关资产组价值评估项目资产评估报告
评估结论:	492,030,276.92元
评估报告日:	2026年04月15日
评估机构名称:	坤元资产评估有限公司
签名人员:	柴山 (资产评估师) 正式会员 编号: 33000013 潘华锋 (资产评估师) 正式会员 编号: 33050001
柴山、潘华锋已实名认可	
	
(可扫描二维码查询备案业务信息)	

说明: 报告备案回执仅证明此报告已在业务报备管理系统进行了备案, 不作为协会对该报告认证、认可的依据, 也不作为资产评估机构及其签字资产评估专业人员免除相关法律责任的依据。

备案回执生成日期: 2026年04月27日

ICP备案号京ICP备2020034749号

目 录

声 明	1
资产评估报告·摘要	2
资产评估报告·正文	4
一、委托人、资产组所在主要企业及其他资产评估报告使用人	4
二、评估目的	6
三、评估对象和评估范围	7
四、价值类型及其定义	8
五、评估基准日	8
六、评估依据	8
七、评估方法	10
八、评估程序实施过程和情况	16
九、评估假设	17
十、评估结论	17
十一、特别事项说明	18
十二、资产评估报告使用限制说明	20
十三、资产评估报告日	21
资产评估报告·备查文件	
一、委估资产组汇总表	25
二、委托人和相关企业营业执照	26
三、评估对象涉及的主要权属证明资料	40
四、委托人和其他相关当事人的承诺函	75
五、签名资产评估师承诺函	77
六、资产评估机构营业执照、资产评估机构备案公告和单位会员证书	78
七、证监会 2020 年 11 月 4 日公布的《资产评估机构从事证券服务业务备案名单》 ...	81
八、签名资产评估师执业会员证书	82
委估资产组评估明细表	84

声 明

一、本资产评估报告依据财政部发布的资产评估基本准则和中国资产评估协会发布的资产评估执业准则和职业道德准则编制。

二、委托人或者其他资产评估报告使用人应当按照法律、行政法规规定及本资产评估报告载明的使用范围使用资产评估报告；委托人或者其他资产评估报告使用人违反前述规定使用资产评估报告的，本资产评估机构及资产评估师不承担责任。

本资产评估报告仅供委托人、资产评估委托合同中约定的其他资产评估报告使用人和法律、行政法规规定的资产评估报告使用人使用；除此之外，其他任何机构和个人不能成为资产评估报告的使用人。

本资产评估机构及资产评估师提示资产评估报告使用人应当正确理解评估结论，评估结论不等同于评估对象可实现价格，评估结论不应当被认为是对其评估对象可实现价格的保证。

三、本资产评估机构及资产评估师遵守法律、行政法规和资产评估准则，坚持独立、客观和公正的原则，并对所出具的资产评估报告依法承担责任。

四、评估对象涉及的资产清单由委托人、资产组所在主要企业申报并经其采用盖章或法律允许的其他方式确认；委托人和其他相关当事人依法对其提供资料的真实性、完整性、合法性负责。

五、本资产评估机构及资产评估师与资产评估报告中的评估对象没有现存或者预期的利益关系；与相关当事人没有现存或者预期的利益关系，对相关当事人不存在偏见。

六、资产组所在企业均位于境外，以前年度评估专业人员已进行现场核实，资产组内的主要资产近期变化不大，受客观条件限制，委托人和相关当事人提出本次评估不进行现场核实工作。在不违背评估准则的前提下，资产评估师采取有效的替代程序核实了评估对象，资产评估师认为执行上述替代程序后可以合理形成评估结论。经核实，截至评估报告日资产组所在企业及运营正常、资产权属情况基本清晰，未发现重大影响评估结论事项。

七、本资产评估机构出具的资产评估报告中的分析、判断和结果受资产评估报告中假设和限制条件的限制，资产评估报告使用人应当关注评估结论成立的假设前提、资产评估报告特别事项说明和使用限制。

江苏鼎胜新能源材料股份有限公司拟对收购 Slim Aluminium S.p.A. 股权形成的商誉进行 减值测试涉及的相关资产组价值评估项目

资产评估报告

坤元评报〔2026〕483号

摘要

以下内容摘自资产评估报告正文，欲了解本评估项目的详细情况和正确理解评估结论，应当认真阅读资产评估报告正文。

一、委托人和资产组所在主要企业及其他资产评估报告使用人

本次资产评估的委托人为江苏鼎胜新能源材料股份有限公司（以下简称鼎胜新材），本次资产组所在主要企业为 Slim Aluminium S.p.A.（以下简称 Slim 铝业）。

根据《资产评估委托合同》，本资产评估报告的其他使用人为国家法律、法规规定的资产评估报告使用人。

二、评估目的

鼎胜新材根据《企业会计准则》的要求，拟对其收购 Slim 铝业股权所形成的商誉在资产负债表日进行减值测试，为此需要对该经济行为涉及的相关资产组在评估基准日的可回收价值进行评估。

本次评估目的是为该经济行为提供 Slim 铝业相关资产组可回收价值的参考依据。

三、评估对象和评估范围

评估对象为涉及上述经济行为的相关资产组。

评估范围为截至 2025 年 12 月 31 日的相关委估资产组。按照委估资产组汇总表反映，不含商誉资产组企业申报金额为 54,413,581.66 欧元，相关商誉的申报金额

为人民币 11,705,640.85 元,按中国人民银行发布的评估基准日人民币兑欧元汇率中间价(1:8.2355)折算资产组(含商誉)为人民币 459,828,692.61 元。

四、价值类型

按照《以财务报告为目的的评估指南》的要求,选择资产组的可回收价值作为本评估报告的价值类型。

“可回收价值”是指委估资产组预计未来现金流量的现值或者公允价值减去处置费用的净额的孰高者。

五、评估基准日

评估基准日为 2025 年 12 月 31 日。

六、评估方法

根据评估对象、价值类型、资料收集情况等相关条件,本次采用公允价值减去处置费用的净额作为委估资产组的可回收价值。

七、评估结论

本报告所揭示的评估假设基础上,委估资产组的可回收价值为 59,745,040.00 欧元,折合人民币 492,030,276.92 元(大写为人民币肆亿玖仟贰佰零叁万零贰佰柒拾陆元玖角贰分)。

八、评估结论的使用有效期

本评估结论仅对鼎胜新材拟进行商誉减值测试之经济行为有效。本评估结论的使用有效期为一年,即自评估基准日 2025 年 12 月 31 日起至 2026 年 12 月 30 日止。

资产评估报告的特别事项说明和使用限制说明请阅读资产评估报告正文。

江苏鼎胜新能源材料股份有限公司拟对收购 Slim Aluminium S.p.A. 股权形成的商誉进行 减值测试涉及的相关资产组价值评估项目 资产评估报告

坤元评报〔2026〕483号

江苏鼎胜新能源材料股份有限公司：

坤元资产评估有限公司接受贵公司的委托，根据有关法律、行政法规和资产评估准则的规定，坚持独立、客观、公正的原则，采用公允价值减去处置费用的方法，按照必要的评估程序，对贵公司拟对收购 Slim Aluminium S.p.A. 股权形成的商誉进行减值测试涉及的相关资产组在 2025 年 12 月 31 日的可回收价值进行了评估。现将资产评估情况报告如下：

一、委托人、资产组所在主要企业及其他资产评估报告使用人

本次资产评估的委托人为江苏鼎胜新能源材料股份有限公司，资产组所在主要企业为 Slim Aluminium S.p.A.。

（一）委托人概况

1. 名称：江苏鼎胜新能源材料股份有限公司（以下简称鼎胜新材）
2. 住所：江苏镇江京口经济开发区
3. 法定代表人：王诚
4. 注册资本：92,926.7213万元整
5. 类型：股份有限公司（上市）
6. 企业统一社会信用代码：9132110075321015XF
7. 登记机关：镇江市市场监督管理局
8. 经营范围：许可项目：国营贸易管理货物的进出口（依法须经批准的项目，经相关部门批准后方可开展经营活动，具体经营项目以审批结果为准）一般项目：

电子专用材料制造；电子专用材料销售；有色金属合金制造；有色金属合金销售；有色金属压延加工；高性能有色金属及合金材料销售；金属材料制造；金属材料销售；金属包装容器及材料制造；金属包装容器及材料销售；五金产品制造；合成材料销售；高纯元素及化合物销售；金属基复合材料和陶瓷基复合材料销售；新型金属材料销售；新材料技术研发；技术服务、技术开发、技术咨询、技术交流、技术转让、技术推广；技术进出口；进出口代理；机械设备研发；机械设备销售；货物进出口；装卸搬运；普通货物仓储服务(不含危险化学品等需许可审批的项目)；石油制品销售(不含危险化学品)(除依法须经批准的项目外，凭营业执照依法自主开展经营活动)。

(二) 资产组所在主要企业概况

一) 企业名称、类型与组织形式

1. 名称：Slim Aluminium S.p.A. (以下简称Slim铝业)
2. 住所：CISTERNA DI LATINA (LT)PIAZZALE DELL' ALLUMINIOCAP 04012
3. 委员会主席：Wang Cheng
4. 注册资本：50 万欧元
5. 类型：股份有限公司
6. Codice LEI：549300E4053W5X6B0D49
7. 主营业务：铝板带箔的生产与销售，主要产品包括双零箔毛料、单零箔毛料、空调箔、单零箔，双零箔和容器箔等。

二) 企业历史沿革

Slim 铝业成立于 1992 年 5 月 6 日。2023 年 2 月，鼎胜新材第五届董事会第三十一次会议审议通过了《关于收购境外公司股权的议案》，鼎胜新材收购了 Rolling Mills International Holding GmbH 和 Rolling Mills International GmbH 合计持有的 Slim 铝业 100%股权；2023 年 7 月，鼎胜新材已完成上述股权对价款的支付，同时按照意大利法律要求，完成了相关公证手续及股权转让手续。

经上述股权变更后，截至评估现场日， Slim 铝业的注册资本为 50 万欧元，实收资本为 50 万欧元，股权结构如下：

股东名称	认缴(实缴)金额(万欧元)	认缴(实缴)比例
江苏鼎胜新能源材料股份有限公司	50.00	100.00%
合计	50.00	100.00%

三) 资产组所在主要企业 Slim 铝业前三年及截至评估基准日的资产、负债状况及经营业绩(合并财务报表口径)见下表:

单位: 欧元

项目名称	2022年12月31日	2023年12月31日	2024年12月31日	基准日
资产	107,227,027.51	109,729,667.28	153,503,383.53	145,083,966.32
负债	65,426,491.44	73,020,062.34	114,841,508.32	110,250,390.07
所有者权益	41,800,536.07	36,709,604.94	38,661,875.21	34,833,576.25
项目名称	2022年	2023年	2024年	2025年
营业收入	334,817,211.54	249,983,160.69	329,434,226.51	367,000,410.67
营业成本	321,571,783.85	252,377,484.50	315,228,338.67	358,780,640.28
利润总额	10,321,261.83	-6,447,500.84	2,222,859.86	-3,984,951.27
净利润	9,805,748.83	-6,541,579.84	3,496,551.86	-3,723,289.37

基准日及 2024 年的财务报表已经注册会计师审计, 2022-2023 年度财务报表均未经注册会计师审计。

四) 资产组所在主要经营情况等

Slim 铝业成立于 1992 年 5 月, 位于意大利拉蒂纳(Latina), 员工约 500 人左右。Slim 铝业主要提供用于包装、汽车、运输和建筑行业的各种铝板带及铝箔等铝制品。

目前 Slim 铝业在欧洲有两个生产基地, 一个位于意大利拉蒂纳(Latina), 另一个位于德国梅泽堡, 合计年产能约为 13.5 万吨。

Slim 铝业下设 2 家一级全资子公司。基本情况如下表所示:

序号	被投资单位名称	投资日期	股权比例	位置	主营业务
1	Slim Merseburg GmbH	2016 年	100%	德国梅泽堡	生产加工
2	Slim Aluminium Asset GmbH	2018 年	100%	德国梅泽堡	

(三) 委托人与资产组所在主要企业的关系

委托人鼎胜新材为资产组所在主要企业 Slim 铝业的母公司。

(四) 其他资产评估报告使用人

根据《资产评估委托合同》, 本资产评估报告的其他使用人为国家法律、法规规定的评估报告使用人。

二、评估目的

鼎胜新材根据《企业会计准则》的要求, 拟对收购 Slim 铝业股权所形成的商誉在年度终了时进行减值测试, 为此需要对 Slim 铝业的相关资产组在评估基准日的可回收价值进行评估。

本次评估目的是为该经济行为提供 Slim 铝业相关资产组可回收价值的参考依据。

三、评估对象和评估范围

评估对象为涉及上述经济行为的相关资产组。

评估范围为截至 2025 年 12 月 31 日的相关委估资产组。按照委估资产组汇总表反映，不含商誉资产组企业申报金额为 54,413,581.66 欧元，相关商誉的申报金额为人民币 11,705,640.85 元，按中国人民银行发布的评估基准日人民币兑欧元汇率中间价(1:8.2355)折算资产组(含商誉)为人民币 459,828,692.61 元。具体内容如下：

项 目	金额单位	企业申报金额(公允价值)
一、不含商誉资产总计	欧元	54,413,581.66
其中：固定资产	欧元	36,640,907.12
在建工程	欧元	10,727,302.07
无形资产	欧元	7,045,372.47
二、相关商誉	人民币	11,705,640.85
三、商誉所在资产组企业申报金额	人民币	459,828,692.61

委托评估对象和评估范围与上述经济行为涉及的评估对象和评估范围一致。

(一) 评估范围内主要资产情况

本次列入评估范围的的建筑物类固定资产账面主要包括主厂房、办公楼和仓库等 19 项建筑物和堆场、道路和绿化等 3 项构筑物，位于 Piazzale dell' Alluminio 04012 Cisterna di Latina (LT) 的厂区及位于 verschiedene Flurstücke der Flur 25 und 29, Gemarkung Merseburg 的厂区内。

本次列入评估范围的的设备类固定资产共计 4,064 台(套、辆)，主要包括双室熔化和保温炉、热轧生产线、冷轧生产线、铝箔生产线、剪切机等。委估设备除生产设备外，还包括供配电、供气系统等公用工程设备和电脑、空调等办公设备及车辆，均分布于资产组所在主要企业各生产/办公场地内。

本次列入评估范围的在建工程系设备安装工程，包括铝箔电退火炉、配电工程等生产线技改项目设备，均分布于资产组所在主要企业各生产/办公场地内。

(二) 企业申报的无形资产类型、数量、法律权属状况等

列入评估范围的无形资产—土地包括 4 宗土地，土地面积合计为 203,793.00 平方米，均系工业用地，分别位于 Piazzale dell' Alluminio 04012 Cisterna di Latina

(LT)和 verschiedene Flurstücke der Flur 25 und 29, Gemarkung Merseburg。

列入评估范围的无形资产—其他无形资产，包括 SAP 软件等 10 项无形资产，均处于正常使用状态。

(三) 企业申报的表外资产的类型、数量

Slim 铝业未申报表外资产。

(四) 引用其他机构出具的报告结论所涉及的资产类型、数量和账面金额

本评估报告不存在引用其他机构报告的情况。

四、价值类型及其定义

按照《以财务报告为目的的评估指南》的要求，选择资产组的可回收价值作为本评估报告的价值类型。

“可回收价值”是指委估资产组预计未来现金流量的现值或者公允价值减去处置费用的净额的孰高者。

五、评估基准日

因评估基准日应为商誉减值测试日，即资产负债表日，故由委托人确定本次评估基准日为 2025 年 12 月 31 日，并在资产评估委托合同中作了相应约定。

六、评估依据

(一) 法律法规依据

1. 《资产评估法》；
2. 《公司法》《民法典》《证券法》等；
3. 其他与资产评估有关的法律、法规等。
4. 《会计监管风险提示第 8 号—商誉减值》；
5. 《企业会计准则第 8 号—资产减值》。

(三) 评估准则依据

1. 《资产评估基本准则》；
2. 《资产评估职业道德准则》；
3. 《资产评估执业准则——资产评估程序》；
4. 《资产评估执业准则——资产评估报告》；

5. 《资产评估执业准则——资产评估委托合同》；
6. 《资产评估执业准则——资产评估档案》；
7. 《资产评估执业准则——利用专家工作及相关报告》；
8. 《资产评估执业准则——资产评估方法》；
9. 《资产评估执业准则——企业价值》；
10. 《资产评估执业准则——无形资产》；
11. 《资产评估执业准则——不动产》；
12. 《资产评估执业准则——机器设备》；
13. 《以财务报告为目的的评估指南》；
14. 《资产评估价值类型指导意见》；
15. 《资产评估对象法律权属指导意见》。

(四) 权属依据

1. Slim 铝业提供的《企业注册证书》；
2. 与资产及权利的取得及使用有关的经济合同、协议、资金拨付证明(凭证)、财务报表及其他会计资料；
3. 地籍登记册、机动车登记证、发票等权属证明；
4. 其他产权证明文件。
8. 其他产权证明文件。

(五) 取价依据

1. 产权持有人提供的评估申报表；
2. 产权持有人截至评估基准日的相关财务报表；
3. 《机电产品报价查询系统》及其他市场价格资料、询价记录；
4. 资产所在地的工程定额标准；
5. 有关工程的原始资料、竣工决算资料、工程承包合同、业务合同、询价记录等；
6. 资产所在地的房地产市场价格调查资料；
7. 主要设备的购置合同、发票、付款凭证；
8. 意大利政府及相关政府部门颁布的有关政策、规定、实施办法等法规文件；
9. 从同花顺 iFinD 金融数据终端查询的相关数据；

10. 评估基准日欧洲同业拆借利率；
11. 中国人民银行公布的评估基准日外汇汇价表；
12. 企业会计准则及其他会计法规和制度、部门规章等；
13. 评估专业人员对资产核实、勘察、检测、分析等所搜集的佐证资料；
14. 其他资料

七、评估方法

(一) 评估方法的选择

根据本次评估的资产特性、评估目的及《以财务报告为目的的评估指南》和企业会计准则的相关规定，本次评估所选用的价值类型为资产组的可回收价值。可回收价值等于委估资产组预计未来现金流量的现值或者公允价值减去处置费用的净额的孰高者。

1. 预计未来净现金流量现值

资产组预计未来现金流量的现值，按照资产组在持续使用过程中和最终处置时所产生的预计未来现金流量，选择恰当的折现率对其进行折现后的金额加以确定。

2. 公允价值减去处置费用后净额

资产组的公允价值减去处置费用后的净额，根据公平交易中销售协议价格减去可直接归属于该资产组处置费用的金额确定。不存在销售协议但存在活跃市场的，按照该资产组的市场价格减去处置费用后的金额确定。在不存在销售协议和活跃市场的情况下，则以可获取的最佳信息为基础，估计资产组的公允价值减去处置费用后的净额，该净额参考同行业类似资产组的最近交易价格或者结果进行估计。

经测算，委估资产组的预计未来现金流量的现值低于公允价值减去处置费用后的净额，故本次评估以采用公允价值减去处置费用的净额为委估资产组的可回收价值。

(二) 公允价值减去处置费用后的净额

一) 公允价值减去处置费用后的净额评估思路介绍

公允价值减去处置费用后的净额的基本模型如下：

$$FVLCOD = FV - COD$$

式中：

FVLCOD：公允价值减去处置费用后的净额；

FV：公允价值；

COD：处置费用。

1. 公允价值的估算途径

根据《企业会计准则第 39 号——公允价值计量》相关规定，第二条：公允价值，是指市场参与者在计量日发生的有序交易中，出售一项资产所能收到或者转移一项负债所需支付的价格。

第十八条：企业以公允价值计量相关资产或负债，应当采用在当前情况下适用并且有足够可利用数据和其他信息支持的估值技术。企业使用估值技术的目的，是为了估计在计量日当前市场条件下，市场参与者在有序交易中出售一项资产或者转移一项负债的价格。

第十九条 企业在估值技术的应用中，应当优先使用相关可观察输入值，只有在相关可观察输入值无法取得或取得不切实可行的情况下，才可以使用不可观察输入值。

可观察输入值，是指能够从市场数据中取得的输入值。该输入值反映了市场参与者在对相关资产或负债定价时所使用的假设。

不可观察输入值，是指不能从市场数据中取得的输入值。该输入值应当根据可获得的参与者在相关资产或负债定价时所使用假设的最佳信息确定。

第二十四条：企业应当将公允价值计量所使用的输入值划分为三个层次，并首先使用第一层次输入值，其次使用第二层次输入值，最后使用第三层次输入值。

第一层次输入值是在计量日能够取得的相同资产或负债在活跃市场上未经调整的报价。活跃市场，是指相关资产或负债的交易量和交易频率足以持续提供定价信息的市场。

第二层次输入值是除第一层次输入值外相关资产或负债直接或间接可观察的输入值。

第三层次输入值是相关资产或负债的不可观察输入值。

第二十八条 企业在确定不可观察输入值时，应当使用在当前情况下可合理取得的最佳信息，包括所有可合理取得的市场参与者假设。

根据市场交易情况及资产的特点，委托评估资产不存在市场活动或者市场活动很少，在现有切实可行的条件下，公允价值计量所需第一层次和第二层次的相关可观察输入值无法取得或无法可靠取得，本次公允价值计量采用第三层次输入值进行确定。由于委托评估资产的未来收益无法合理、可靠预测，本次以相关资产的特点和当前情况下可合理取得的最佳信息为基础，通过资产市场价格进行调整修正确定公允价值。

2. 处置费用

处置费用包括与资产处置有关的法律费用以及为使资产达到可销售状态所发生的直接费用等。

二) 公允价值具体评估过程

1. 建筑物类固定资产

根据市场交易情况及资产的特点，委托评估资产不存在市场活动或者市场活动很少，在现有切实可行的条件下，公允价值计量所需第一层次和第二层次的相关可观察输入值无法取得或无法可靠取得，本次公允价值计量采用第三层次输入值进行确定。由于委托评估资产的未来收益无法合理、可靠预测，本次以相关资产的特点和当前情况下可合理取得的最佳信息为基础，通过资产市场价格调整修正确定公允价值。

公允价值=市场价×修正系数

(1) 建筑物的市场价

建筑物的市场价，以近期建造同类建筑物造价为基础，采用类比法进行修正后确定。即以类似工程竣工决算中的建安费用为基础，从基础、结构、层高、面积、装饰、材料、人工材料价格、附属设施等方面进行类比修正，得出待估建筑物的建安工程市场价，然后考虑前期费用、建筑规费及资金成本等因素，最终得到建筑物的市场价值。

(2) 修正系数

修正系数包括交易方式、使用状况、新旧程度、外部环境等因素的修正系数。

修正系数=交易因素修正系数×使用状况修正系数×新旧程度修正系数×外部环境修正系数

2. 设备类固定资产

根据市场交易情况及资产的特点，本次委估资产组主要为定制化的产线设备，委托评估资产不存在市场活动或者市场活动很少，在现有切实可行的条件下，公允价值计量所需第一层次和第二层次的相关可观察输入值无法取得或无法可靠取得，本次公允价值计量采用第三层次输入值进行确定。本次以相关资产的特点和当前情况下可合理取得的最佳信息为基础，通过资产市场价格进行调整修正确定公允价值。计算公式如下：

公允价值=市场价×修正系数

(1) 设备的市场价

A. 机器设备：通过直接向生产厂家询价、查阅《机电产品报价手册》等资料获得现行市场价格信息，进行必要的真实性、可靠性判断，并与被评估资产进行分析、比较、修正后确定设备现行购置价；对于不能直接获得市场价格信息的设备，则先取得类似规格型号设备的现行购置价，再用规模指数法、价格指数法等方法对其进行调整。

价值量较小的设备：通过查阅相关报价信息或向销售商询价，以当前市场价作为现行购置价。

B. 车辆：通过上网查询、向二手商了解等资料确定现行购置价。

(2) 修正系数

修正系数包括交易方式、使用状况、新旧程度、外部环境等因素的修正系数。

修正系数=交易因素修正系数×使用状况修正系数×新旧程度修正系数×外部环境修正系数

A. 交易因素

交易因素是指对交易方式、交易动机、交易背景、交易规模对市场价的影响。

B. 使用状况

使用状况修正主要考虑被评估设备在现场的可投产状态及本次评估的处置假设：假设处置后原地继续使用的设备，综合考虑在主体设备采购的基础上为达到可使用状态所必须的前期费用、安装调试、辅材及资金成本等因素的修正，参考基准日当地同类设备安装建设等支出的一般水平确定。

C. 新旧程度

新旧程度修正为基于使用年限结合使用强度、使用环境等因素对资产新旧程度

的调整。根据各种设备特点及使用情况，综合确定设备综合新旧程度修正系数。

a. 对价值较大、复杂的重要设备，采用综合分析系数调整法确定新旧程度修正系数。

综合分析系数调整法，即以使用年限法为基础，先根据被评设备的构成、功能特性、使用经济性等综合确定经济耐用年限 N ，并据此初定该设备的尚可使用年限 n ；再按照现场勘查时的设备技术状态，对其运行状况、使用环境、工作负荷大小、生产班次、使用效率、维护保养情况等因素加以分析研究，确定各项调整系数，综合评定该设备的新旧程度修正系数。

b. 对于价值量较小的设备，主要以使用年限法为基础，结合设备的维护保养情况和外观现状，确定新旧程度修正系数。

c. 式中的经济耐用年限根据被评设备自身特点及使用情况，并考虑承载力、负荷、腐蚀、材质等影响后综合评定。

d. 外部环境

外部经济环境修正，主要考虑基准日评估对象所处的外部经济环境情况对价值的影响，通过分析当前产品市场竞争情况、产业政策变化对评估对象运营收益和利用率持续影响，综合确定该项修正系数。

另外，对于二手设备，以设备原始启用时间结合设备的综合状况确定新旧程度。对于无实物的设备，将其评估为零；对于在明细表中单列的、属整体设备的部件、零件等，在相应的设备评估时考虑。

2) 处置费用

处置费用包括与资产处置有关的法律费用、相关税费以及为使资产达到可销售状态所发生的直接费用等。

3. 在建工程

在建工程均系设备安装工程，评估人员在核查财务记录的基础上，对该项工程进行了查勘。截至评估基准日，该项目尚未完成，安装进度正常。经了解，各项支出合理，工程进度正常，主要设备、材料市场价格变化不大，故以核实后的账面值和相应资金成本之和为公允价值。

4. 无形资产—土地

土地采用市场法确定其公允价值。

本次评估宗地地价的内涵是指在评估基准日 2025 年 12 月 31 日，委估宗地在设定的土地开发程度、土地用途条件下的土地所有权价格。

根据市场交易情况及资产的特点，委托评估资产所处地区土地市场较为活跃，公允价值计量所需第一层次输入值可以取得。本次以相关资产的特点和当前情况下可合理取得的最佳信息为基础，通过资产市场价格进行调整修正确定公允价值。

市场法的基本含义是：在求取一宗待评估土地的价格时，根据替代原则，将待估土地与在较近时期内已经发生交易的类似土地交易实例进行对照比较，并依据后者已知的价格，参照该土地的交易情况、期日、区域、个别因素、使用年期等差别，修正得出待估土地的评估基准日地价的方法。

市场法评估的计算公式： $V=VB\times A\times B\times C\times D\times E$

式中：

V：待估宗地公允价值；

VB：比较案例价格；

A：待估宗地交易情况指数/比较案例交易情况指数

B：待估宗地期日地价指数/比较案例期日地价指数

C：待估宗地区域因素条件指数/比较案例区域因素条件指数

D：待估宗地个别因素条件指数/比较案例个别因素条件指数

E：待估宗地使用年期指数/比较案例使用年期指数

5. 无形资产—其他无形资产

无形资产—其他无形资产为外购的 SAP 等软件。

对于其他无形资产，本次采用市场法进行评估，以同类软件产品的价格为基础，考虑软件功能更新的差异等因素综合确定其公允价值。

三) 处置费用

评估可回收价值时，还需考虑处置费用。本次评估从最有利于资产组处置收益最大化的角度考虑，以资产组在境内市场交易并在境外原地整体移交（未来继续运营）为处置方式，处置费用包括与资产处置有关的法律费用以及为使资产达到可销售状态所发生的直接费用等。

八、评估程序实施过程和情况

整个评估过程包括接受委托、核实资产与验证资料、评定估算、编写资产评估报告、内部审核及正式出具报告，具体过程如下：

（一）接受委托阶段

1. 项目调查与风险评估，明确评估业务基本事项，确定评估目的、评估对象和范围、评估基准日；
2. 接受委托人委托，签订资产评估委托合同；
3. 编制资产评估计划；
4. 组成项目小组，并对项目组成员进行培训。

（二）资产核实阶段

1. 评估机构根据资产评估工作的需要，向资产组所在主要企业提供资产评估申报表表样，并协助其进行资产清查工作；
2. 了解资产组所在主要企业基本情况及委估资产状况，并收集相关资料；
3. 审查核对资产组所在主要企业提供的资产评估申报表和有关测算资料；
4. 根据资产评估申报表的内容进行现场核实和勘察，收集整理资产购建、运行、维修等相关资料，并对资产状况进行勘查、记录；
5. 收集整理委估资产的地籍登记册、合同、发票等产权证明资料，核实资产权属情况；
6. 收集整理企业所在行业资料，了解资产组所在主要企业的竞争优势和风险；
7. 获取资产组所在主要企业的历史收入、成本以及费用等资料，了解其现有的生产能力和发展规划；
8. 收集并查验资产评估所需的其他相关资料。

（三）评定估算阶段

1. 根据委估资产的实际状况和特点，制订各类资产的具体评估方法；
2. 收集市场信息；
3. 对委估资产进行评估，测算其评估价值；
4. 在资产组所在主要企业提供的未来收益预测资料的基础上，结合资产组所在主要企业的实际情况，查阅有关资料，合理确定评估假设，形成未来收益预测。然

后分析、比较各项参数，选择具体计算方法，确定评估结果。

(四) 编制资产评估报告与内部审核阶段

1. 分析并汇总分项资产的评估结果，形成评估结论；
2. 对各种方法评估形成的测算结果进行分析比较，确定评估结论；
3. 编制初步资产评估报告；
4. 对初步资产评估报告进行内部审核；
5. 征求有关各方意见。

(五) 出具报告阶段

征求意见后，正式出具资产评估报告。

九、评估假设

1. 本次评估以公开市场交易为假设前提。
2. 本次评估公允价值减去处置费用后净额时，设定资产组在境内市场交易并采用境外原地整体移交(未来继续运营)的处置方式，以其为最有利于资产组处置收益最大化为假设前提，即资产组的所有资产仍然按照目前的用途和方式使用，不考虑变更目前的用途或用途不变而变更规划和使用方式。
3. 本次评估以资产组所在主要企业提供的有关法律性文件、各种会计凭证、账簿和其他资料真实、完整、合法、可靠为前提。
4. 本次评估以宏观环境相对稳定为假设前提，即国家现有的宏观经济、政治、政策及资产组所在主要企业所处行业的产业政策无重大变化，社会经济持续、健康、稳定发展；国家货币金融政策保持现行状态，不会对社会经济造成重大波动；国家税收保持现行规定，税种及税率无较大变化；国家现行的利率、汇率等无重大变化。
5. 本次评估以资产组的经营环境相对稳定为假设前提，即主要经营场所及业务所涉及地区的社会、政治、法律、经济等经营环境无重大改变；资产组的运营主体能在既定的经营范围内开展经营活动，不存在任何政策、法律或人为障碍。

评估人员根据资产评估的要求，认定这些前提条件在评估基准日时成立，当以上评估前提和假设条件发生变化，评估结论将失效。

十、评估结论

本着独立、公正、科学、客观的原则，运用资产评估既定的程序和公允的方法，

对 Slim 铝业委估资产组实施了勘察、询证和评估计算，分别采用公允价值减处置费用进行了评估，得出委估资产组在评估基准日 2025 年 12 月 31 日的评估结论如下：

在本报告所揭示的评估假设基础上，Slim 铝业委估资产组采用公允价值减去处置费用后的评估结果 59,745,040.00 欧元，按中国人民银行发布的评估基准日人民币兑欧元汇率中间价(1:8.2355)折算资产组(含商誉)为人民币 492,030,276.92 元，具体明细如下：

项 目	金额单位	企业申报金额	公允价值
一、不含商誉资产总计	欧元	54,413,581.66	61,107,180.00
其中：固定资产	欧元	36,640,907.12	42,519,590.00
在建工程	欧元	10,727,302.07	10,870,120.00
无形资产	欧元	7,045,372.47	7,717,470.00
二、相关商誉	人民币	11,705,640.85	
三、商誉所在资产组企业申报金额	人民币	459,828,692.61	
四、处置费用	欧元		1,362,140.00
五、公允价值减处置费用(可回收价值)	欧元		59,745,040.00
六、公允价值减处置费用(可回收价值)	人民币		492,030,276.92

评估结论根据以上评估工作得出，详细情况见评估明细表。

十一、特别事项说明

以下事项并非本公司评估人员执业水平和能力所能评定和估算，但该事项确实可能影响评估结论，提请本资产评估报告使用人对此应特别关注：

1. 本次评估利用了天健会计师事务所(特殊普通合伙)提供的相关审计资料。根据《资产评估执业准则—企业价值》第12条规定：资产评估专业人员根据所采用的评估方法对财务报表的使用要求对其进行了分析和判断，但对相关财务报表是否公允反映评估基准日的财务状况和当期经营成果、现金流量发表专业意见并非资产评估专业人员的责任。

2. 在对委估资产组的可回收价值评估中，评估人员对Slim铝业提供的评估对象和相关资产的法律权属资料及其来源进行了必要的查验，未发现评估对象和相关资产的权属资料存在瑕疵情况。提供有关资产真实、合法、完整的法律权属资料是Slim铝业的责任，评估人员的责任是对Slim铝业提供的资料作必要的查验，资产评估报告不能作为对评估对象和相关资产的法律权属的确认和保证。若Slim铝业不拥有前述资产的所有权或其他有关权利，或对前述资产的所有权或其他有关权利存在部分

限制，则前述资产的评估结论和委估资产组的评估结论会受到影响。

3. Slim 铝业承诺，截至评估基准日，委估资产组不存在资产抵押、质押、对外担保、未决诉讼、重大财务承诺等或有事项。

4. 本次评估中，评估人员未对各种设备在评估基准日时的技术参数和性能做技术检测，评估人员在假定相关企业提供的有关技术资料 and 运行记录是真实有效的前提下，通过实地勘察作出的判断。

5. 本次评估中，评估人员未对各种建、构筑物的隐蔽工程及内部结构(非肉眼所能观察的部分)做技术检测，评估人员在假定相关企业提供的有关工程资料是真实有效的前提下，在未借助任何检测仪器的条件下，通过实地勘察作出的判断。

6. 资产组所在企业均位于境外，对于资产组内的主要资产，以前年度评估专业人员已进行现场核实且变化不大，受客观条件限制，委托人和相关当事人提出本次评估不进行现场核实工作。在不违背评估准则的前提下，资产评估师采取有效的替代程序核实了评估对象，资产评估师认为执行上述替代程序后可以合理形成评估结论。经核实，截至评估报告日资产组所在企业及运营正常、资产权属情况基本清晰，未发现重大影响评估结论事项。

7. 本评估结果是依据本次评估目的、以报告中揭示的假设前提而确定的委估资产组的可回收价值，未考虑宏观经济环境发生变化以及遇有自然力和其它不可抗力对资产价格的影响。

8. 本次股东全部权益价值评估时，评估人员依据现时的实际情况作了评估人员认为必要、合理的假设，在资产评估报告中列示。这些假设是评估人员进行资产评估的前提条件。当未来经济环境和以上假设发生较大变化时，评估人员将不承担由于前提条件的改变而推导出不同资产评估结论的责任。

9. 本评估机构及评估人员不对资产评估委托人和产权持有人提供的企业登记证书、财务报表、权证、会计凭证等证据资料本身的合法性、完整性、真实性负责。

10. 本次评估对委估资产组可能存在的其他影响评估结论的瑕疵事项，在进行资产评估时委托人和相关企业未作特别说明而评估人员根据其执业经验一般不能获悉的情况下，评估机构和评估人员不承担相关责任。

资产评估报告使用人应注意上述特别事项对评估结论的影响。

十二、资产评估报告使用限制说明

1. 本资产评估报告只能用于资产评估报告载明的评估目的和用途。
2. 委托人或者其他资产评估报告使用人未按照法律、行政法规规定和资产评估报告载明的使用范围使用资产评估报告的，资产评估机构及资产评估师不承担责任。
3. 除委托人、资产评估委托合同中约定的其他资产评估报告使用人和法律、行政法规规定的资产评估报告使用人之外，其他任何机构和个人不能成为资产评估报告的使用人。
4. 资产评估报告使用人应当正确理解评估结论。评估结论不等同于评估对象可实现的价格，评估结论不应当被认为是对其评估对象可实现价格的保证。
5. 本评估结论的使用有效期为自评估基准日（含）起一年。当评估目的在评估基准日后的一年内实现时，可以以评估结论作为参考依据，超过一年，需重新确定评估结论。
6. 如果存在资产评估报告日后、有效期以内的重大事项，不能直接使用本评估结论。若资产数量发生变化，应根据原评估方法对资产价值额进行相应调整；若资产价格标准发生重大变化，并对资产评估价值已经产生明显影响时，委托人应及时聘请评估机构重新确定评估结果。
7. 当政策调整对评估结论产生重大影响时，应当重新确定评估基准日进行评估。
8. 评估报告的全部或者部分内容被摘抄、引用或者披露于公开媒体，需评估机构审阅相关内容，法律、法规规定以及相关当事方另有约定的除外。

十三、资产评估报告日

本资产评估报告日为 2026 年 4 月 15 日。

坤元资产评估有限公司

资产评估师：

含商誉的资产组申报表

项 目	金额单位	企业申报金额
一、不含商誉资产总计	欧元	54,413,581.66
其中：固定资产	欧元	36,640,907.12
在建工程	欧元	10,727,302.07
无形资产	欧元	7,045,372.47
二、相关商誉	人民币	11,705,640.85
三、商誉所在资产组企业申报金额	人民币	459,828,692.61

(1) Indica se l'impresa deliene partecipazioni in altre società, desunte da elenchi soci o trasferimenti di quote

In questa pagina e nei riquadri riassuntivi posti all'inizio di ciascun paragrafo, viene esposto un estratto delle informazioni presenti in visura che non può essere considerato esaustivo, ma che ha puramente uno scopo di sintesi

VISURA ORDINARIA SOCIETÀ DI CAPITALE

SLIM ALUMINIUM S.P.A.



JRGTRV

Slim Aluminium S.p.A.

Il QR Code consente di verificare la corrispondenza tra questo documento e quello archiviato al momento dell'iscrizione. Per la verifica utilizzare l'App RI QR Code o visitare il sito ufficiale del Registro Imprese.

DATI ANAGRAFICI

Indirizzo Sede legale

CISTERNA DI LATINA (LT)
PIAZZALE DELL'ALLUMINIO
CAP 04012

Domicilio digitale/PEC
slimalu@legaimail.it

Telefono
06 96830385

Numero REA
LT - 130999

Codice fiscale e n.iscr. al
Registro Imprese
10667680150

Partita IVA
01906930597

Codice LEI
549300E4053W5X6B0D49

Forma giuridica
società per azioni

Data atto di costituzione
06/05/1992

Data iscrizione
24/02/1999

Data ultimo protocollo
21/07/2023

impresa in fase di aggiornamento

WANG CHENG

Rappresentante dell'impresa

ATTIVITÀ

Stato attività
attiva

Data inizio attività
09/11/1998

Attività prevalente
produzione e commercializzazione di semilavorati di alluminio e sue leghe.

Codice ATECO
24.42

Codice NACE
24.42

Attività import export
-

Contratto di rete
-

Albi ruoli e licenze
-

Albi e registri ambientali
-

L'IMPRESA IN CIFRE

Capitale sociale
500.000,00

Addetti al 31/03/2023
413

Soci e titolari di diritti su azioni e quote
2

Amministratori
5

Titolari di cariche
8

Sindaci, organi di controllo
5

Unità locali
0

Pratiche inviate negli ultimi 12 mesi
9

Protocolli aperti
1

Trasferimenti di sede
1

Partecipazioni (1)
-

CERTIFICAZIONE D'IMPRESA

Attestazioni SOA
-

Certificazioni di QUALITÀ
si

DOCUMENTI CONSULTABILI

Bilanci
2022 - 2021 - 2020 - 2019 - 2018 - ...

Fascicolo
si

Statuto
si

Altri atti
176

Slim Alumin

Slim Alur

iscrizione Registro Imprese

Codice fiscale e numero d'iscrizione: 10667680150
del Registro delle Imprese di FROSINONE - LATINA
Precedente numero di iscrizione: LT-1999-6029
Data iscrizione: 24/02/1999

sezioni

Iscritta nella sezione ORDINARIA il 24/02/1999

informazioni costitutive

Denominazione: SLIM ALUMINIUM S.P.A.
Data atto di costituzione: 06/05/1992

Sistema di amministrazione e controllo

durata della società

scadenza esercizi

Scadenza primo esercizio: 31/12/1992
Scadenza esercizi successivi: 31/12
Giorni di proroga dei termini di approvazione del bilancio: 180

sistema di amministrazione e controllo contabile

Sistema di amministrazione adottato: tradizionale

organi amministrativi

consiglio di amministrazione (in carica)

collegio sindacale

Numero effettivi: 3
Numero supplementi: 2

Oggetto sociale

LA SOCIETA' HA PER OGGETTO LE SEGUENTI ATTIVITA': - LA FABBRICAZIONE, LA LAVORAZIONE E LA CONVERSIONE, ANCHE NEI TERRITORI DI CUI ALL'ARTICOLO 1 DEL D.P.R. N. 218 DEL 6 MARZO 1978, NONCHE' L'ACQUISTO, L'IMPORTAZIONE, L'ESPORTAZIONE, IL DEROGATO, LA VENDITA ED IL COMMERCIO IN GENERALI, ANCHE QUALI AGENTE, DI TUTTE LE MATERIE PRIME E DI TUTTI I PRODOTTI FINITI E SEMILAVORATI NEL CAMPO DELL'INDUSTRIA CHIMICA, ELETTROCHIMICA, METALLURGICA ED ELETTRONOMETRICA E, SPECIALMENTE, NELL'INDUSTRIA DELL'ALUMINIO; - LO SVOLGIMENTO DI ATTIVITA' RELATIVE A STUDI, RICERCHE, PROGETTAZIONE TECNICA DI IMPIANTI, MACCHINARI, PRODOTTI INDUSTRIALI E LA PRESTAZIONE DI SERVIZI DI ASSISTENZA TECNICA CHE SIANO DIRETTAMENTE O INDIRETTAMENTE COLLEGATI CON L'INDUSTRIA DELL'ALUMINIUM, L'IMITAZIONE ALLE SOCIETA' DEL GRUPPO DI APPARTENENZA. LA SOCIETA' POTRA', INOLTRE, COMPERE RIGUARDO ALLE SOLE SOCIETA' DEL GRUPPO DI APPARTENENZA, LE SEGUENTI ATTIVITA': - LA ASSUNZIONE DI PARTECIPAZIONI, A SCOPO DI STABILE INVESTIMENTO E NON DI COLLOCAMENTO PRESSO TERZI, IN ALTRE SOCIET CHE SVOLGONO ATTIVITA' ANALOGHE O SIMILARI; - LA CONCESSIONE DI FINANZIAMENTI SOTTO QUALSIASI FORMA A SOCIETA' DEL GRUPPO; - LA PARTECIPAZIONE ALL'OTTIMIZZAZIONE DI RISORSE FINANZIARIE ALL'INTERNO DEL GRUPPO ANCHE MEDIANTE CASH-FIDELITY; - LA PARTECIPAZIONE ALLA COSTITUZIONE DI ALTRE SOCIETA' DEL GRUPPO; - LA PRESTAZIONE, ESCLUSIVAMENTE A SCOPO DI ALTRA SOCIETA' DEL GRUPPO, DI SERVIZI DI COORDINAMENTO FINANZIARIO, AMMINISTRATIVO E TECNICO. LA SOCIETA' POTRA' PROMUOVERE LA COSTITUZIONE O ASSUMERE, SIA DIRETTAMENTE CHE INDIRETTAMENTE, INTERESSENZE, QUOTE O PARTECIPAZIONI IN ALTRE IMPRESE, SOCIETA', CONSORZI ED ENTI IN GENERE, IL TUTTO IN VIA STRUMENTALE ED IN MISURA NON PREVALENTE RISPETTO ALLE ATTIVITA' CHE COSTITUISCONO L'OGGETTO SOCIALE. LA SOCIETA' POTRA' ALTRETTANTO, NECESSARIE O UTILI PER IL CONSEGUIMENTO DEGLI SCOPI SOCIALI, FRA CUI OPERAZIONI IMMOBILIARI, MOBILIARI, INDUSTRIALI, COMMERCIALI E FINANZIARIE, IVI COMPRESA LA CONCESSIONE DI GARANZIE REALI E/O PERSONALI, RILASCIATE NELL'INTERESSE DELLA SOCIETA', PER OBBLIGHI SIA PROPRIE CHE DI TERZI. TUTTE TALI ATTIVITA' DEVONO SVOLGERSI NEI LIMITI E NEL RISPETTO DELLE NORME CHE NE DISCIPLINANO

Indice

1 Sede	3
2 Informazioni da statuto/atto costitutivo	3
3 Capitale e strumenti finanziari	6
4 Soci e titolari di diritti su azioni e quote	6
5 Amministratori	7
6 Sindaci, membri organi di controllo	14
7 Titolari di altre cariche o qualifiche	16
8 Attività, albi ruoli e licenze	22
9 Aggiornamento impresa	25

1 Sede

Indirizzo Sede legale CISTERNA DI LATINA (LT)
PIAZZALE DELL'ALLUMINIO CAP 04012
Telefono: 06 98830385
Domicilio digitale/PEC slimalu@legalmail.it
Partita IVA 01906930597
Numero repertorio economico amministrativo (REA) LT - 130999

Impresa trasferita da altra Provincia

Provincia di provenienza: MILANO
Numero repertorio economico amministrativo: MI - 1395935
Data trasferimento: 24/11/1998
549300E4O53WSX680D49
Data scadenza: 05/01/2024

codice LEI (fonte LOU InfoCamere)

2 Informazioni da statuto/atto costitutivo

Registro Imprese

Codice fiscale e numero di iscrizione: 10667680150
Data di iscrizione: 24/02/1999

Estremi di costituzione

Sezioni: Iscritta nella sezione ORDINARIA
Data atto di costituzione: 06/05/1992

Sistema di amministrazione

consiglio di amministrazione (in carica)

Oggetto sociale

LA SOCIETA' HA PER OGGETTO LE SEGUENTI ATTIVITA': - LA FABBRICAZIONE, LA LAVORAZIONE E LA CONVERSIONE, ANCHE NEI TERRITORI DI CUI ALL'ARTICOLO 1 DEL D.P.R. N. 218 DEL 6 MARZO 1978, NONCHE' L'ACQUISTO, L'IMPORTAZIONE, L'ESPORTAZIONE, IL DEROGATO, LA VENDITA ED IL COMMERCIO IN GENERALI, ANCHE QUALI AGENTE, DI TUTTE LE MATERIE PRIME E DI TUTTI I PRODOTTI FINITI E SEMILAVORATI NEL CAMPO DELL'INDUSTRIA CHIMICA, ELETTROCHIMICA, METALLURGICA ED ELETTRONOMETRICA E, SPECIALMENTE, NELL'INDUSTRIA DELL'ALUMINIO; - LO SVOLGIMENTO DI ATTIVITA' RELATIVE A STUDI, RICERCHE, PROGETTAZIONE TECNICA DI IMPIANTI, MACCHINARI, PRODOTTI INDUSTRIALI E LA PRESTAZIONE DI SERVIZI DI ASSISTENZA TECNICA CHE SIANO DIRETTAMENTE O INDIRETTAMENTE COLLEGATI CON L'INDUSTRIA DELL'ALUMINIUM, L'IMITAZIONE ALLE SOCIETA' DEL GRUPPO DI APPARTENENZA. LA SOCIETA' POTRA', INOLTRE, COMPERE RIGUARDO ALLE SOLE SOCIETA' DEL GRUPPO DI APPARTENENZA, LE SEGUENTI ATTIVITA': - LA ASSUNZIONE DI PARTECIPAZIONI, A SCOPO DI STABILE INVESTIMENTO E NON DI COLLOCAMENTO PRESSO TERZI, IN ALTRE SOCIET CHE SVOLGONO ATTIVITA' ANALOGHE O SIMILARI; - LA CONCESSIONE DI FINANZIAMENTI SOTTO QUALSIASI FORMA A SOCIETA' DEL GRUPPO; - LA PARTECIPAZIONE ALL'OTTIMIZZAZIONE DI RISORSE FINANZIARIE ALL'INTERNO DEL GRUPPO ANCHE MEDIANTE CASH-FIDELITY; - LA PARTECIPAZIONE ALLA COSTITUZIONE DI ALTRE SOCIETA' DEL GRUPPO; - LA PRESTAZIONE, ESCLUSIVAMENTE A SCOPO DI ALTRA SOCIETA' DEL GRUPPO, DI SERVIZI DI COORDINAMENTO FINANZIARIO, AMMINISTRATIVO E TECNICO. LA SOCIETA' POTRA' PROMUOVERE LA COSTITUZIONE O ASSUMERE, SIA DIRETTAMENTE CHE INDIRETTAMENTE, INTERESSENZE, QUOTE O PARTECIPAZIONI IN ALTRE IMPRESE, SOCIETA', CONSORZI ED ENTI IN GENERE, IL TUTTO IN VIA STRUMENTALE ED IN MISURA NON PREVALENTE RISPETTO ALLE ATTIVITA' CHE COSTITUISCONO L'OGGETTO SOCIALE. LA SOCIETA' POTRA' ALTRETTANTO, NECESSARIE O UTILI PER IL CONSEGUIMENTO DEGLI SCOPI SOCIALI, FRA CUI OPERAZIONI IMMOBILIARI, MOBILIARI, INDUSTRIALI, COMMERCIALI E FINANZIARIE, IVI COMPRESA LA CONCESSIONE DI GARANZIE REALI E/O PERSONALI, RILASCIATE NELL'INTERESSE DELLA SOCIETA', PER OBBLIGHI SIA PROPRIE CHE DI TERZI. TUTTE TALI ATTIVITA' DEVONO SVOLGERSI NEI LIMITI E NEL RISPETTO DELLE NORME CHE NE DISCIPLINANO

...
Deposito statuto aggiornato, gruppi societari

Altri riferimenti statuari

Estremi di costituzione

SOCIALE CON EFFETTO DIFFERITO AL 31.12.2015

SOCIETA' NON PIU' SOTTOPOSTA AD ALTRI ATTIVITA' DI DIREZIONE E COORDINAMENTO

gruppi societari

3 Capitale e strumenti finanziari

Capitale sociale in Euro
Deliberato: 500.000,00
Sottoscritto: 500.000,00
Versato: 500.000,00
Azioni
Numero azioni: 1.000
Valore: 500,00 Euro

Conferimenti e benefici
INFORMAZIONE PRESENTE NELLO STATUTO/ATTO COSTITUTIVO

4 Soci e titolari di diritti su azioni e quote

Sintesi della composizione societaria e degli altri titolari di diritti su azioni o quote sociali al 27/04/2023



ROLLING MILLS INTERNATIONAL HOLDING GMBH
€ 499.500,00
99,9%

Il grafico e la sottostante tabella sono una sintesi degli assetti proprietari dell'impresa relativa ai soli diritti di proprietà, che non sostituisce l'effettiva pubblicità legale fornita dall'elenco soci a seguire, dove sono riportati anche eventuali vincoli sulle quote.

Socio	N. azioni	Valore	%	Tipo diritto
ROLLING MILLS INTERNATIONAL HOLDING GMBH	999	499.500,00	99,9 %	proprietà
ROLLING MILLS INTERNATIONAL GMBH	1	500,00	0,1 %	proprietà

Elenco dei soci e degli altri titolari di diritti su azioni o quote sociali alla data dell'atto non è variato rispetto all'ultimo deposito
Data deposito: 27/04/2023
Data protocollo: 27/04/2023
Numero protocollo: LT-2023-32557

老册东

L'impresa ha depositato, insieme al bilancio, dichiarazione che l'elenco dei soci e degli altri titolari di diritti su azioni e quote sociali alla data dell'atto non è variato rispetto all'ultimo deposito

itale • 6 di 25

Poteri

poteri associati alla carica di Consiglio D'amministrazione

AL CONSIGLIO DI AMMINISTRAZIONE SPETTANO TUTTI I PIU' AMPI POTERI DI ORDINARIA E STRAORDINARIA AMMINISTRAZIONE E DI DISPOSIZIONE CHE NON SIANO RISERVATI INDIVIDUALMENTE DALLA LEGGE ALL'ASSEMBLEA DEGLI AZIONISTI.
IL CONSIGLIO DI AMMINISTRAZIONE E' PERALTRIO COMPETENTE AD ASSUMERE LE DELIBERAZIONI CONCERNENTI:
- FUSIONE NEI CASI PREVISTI DAGLI ARTT. 2505 E 2505 BIS C.C., ANCHE QUALI RICHIAMATI, PER LA SCISSIONE, DALL'ART. 2506 TER C.C.;
- L'ISTITUZIONE O LA SUPPRESSIONE DI SEDI SECONDARIE;
- L'INDICAZIONE DI QUALI TRA GLI AMMINISTRATORI, OLTRE AL PRESIDENTE, HANNO LA RAPPRESENTANZA DELLA SOCIETA';
- GLI ADEGUAMENTI DELLO STATUTO A DISPOSIZIONI NORMATIVE;
- IL TRASFERIMENTO DELLA SEDE SOCIALE NEL TERRITORIO NAZIONALE.
IL CONSIGLIO DI AMMINISTRAZIONE PUO', NEI LIMITI DI LEGGE, DELEGARE AD UN COMITATO ESECUTIVO O AD UNO O PIU' DEI SUOI MEMBRI PROPRIE ATTRIBUZIONI, DETERMINANDO I LIMITI DELLA DELEGA E DEI POTERI DI ATTRIBUZIONE.
GLI ORGANI DELEGATI CURANO CHE L'ASSETTO ORGANIZZATIVO, AMMINISTRATIVO E CONTABILE SIA ADEGUATO ALLA NATURA E ALLE DIMENSIONI DELL'IMPRESA E RIFERISCONO AL CONSIGLIO DI AMMINISTRAZIONE E AL COLLEGIO SINDACALE, ALMENO OGNI CENTOTRANTA GIORNI, SUL GENERALE ANDAMENTO DELLA GESTIONE E SULLA SUA PREVEDIBILE EVOLUZIONE NONCHE' SULLE OPERAZIONI DI MAGGIOR RILIEVO, PER LE LORO DIMENSIONI O CARATTERISTICHE, EFFETTUATE DALLA SOCIETA' E DALLE SUE CONTROLLATE.

L'ASSEMBLEA, NOMINA IL PRESIDENTE; PUO' ALTRESI' NOMINARE UN VICE PRESIDENTE E UNO O PIU' AMMINISTRATORI DELEGATI NONCHE' ATTRIBUIRE ALTRE PARTICOLARI CARICHE.
IL CONSIGLIO DI AMMINISTRAZIONE PUO' INOLTRE NOMINARE UN SEGRETARIO SCEGLIENDO ANCHE AL DI FUORI DEI SUOI COMPONENTI.
LA FIRMA E LA RAPPRESENTANZA DELLA SOCIETA' SPETTANO AL PRESIDENTE E, OVE NOMINATI, AL VICE PRESIDENTE E AGLI AMMINISTRATORI DELEGATI NELL'AMBITO E PER L'ESERCIZIO DEI POTERI LORO CONFERTI ED INOLTRE, IN VIA TRA LORO DISGIUNTA, IN GIUDIZIO NONCHE' PER L'ESECUZIONE DELLE DELIBERAZIONI DEL CONSIGLIO E DEL COMITATO ESECUTIVO, SE NOMINATO.
IL POTERE DI RAPPRESENTANZA ATTRIBUITO AGLI AMMINISTRATORI AI SENSI DEL PRESENTE ARTICOLO E' GENERALE.
IL CONSIGLIO DI AMMINISTRAZIONE PUO' NOMINARE ISTITUTORI E PROCURATORI PER DETERMINATI ATTI O CATEGORIE DI ATTI. IN OGNI CASO, QUANDO IL SOGGETTO NOMINATO NON FA PARTE DEL CONSIGLIO DI AMMINISTRAZIONE, L'ATTRIBUZIONE DEL POTERE DI RAPPRESENTANZA DELLA SOCIETA' E' REGOLATA DALLE NORME IN TEMI DI PROCURA.

ripartizione degli utili e delle perdite tra i soci

Altri riferimenti statutari

clausole di recesso

modifiche statutarie, atti e fatti soggetti a deposito

deposito statuto aggiornato

effetti diffiniti

Visura ordinaria societari di capitale • 5 di 25

Informazione presente nello statuto/atto costitutivo

ARTICOLO 21 DELLO STATUTO SOCIALE

IN DATA 15/05/2006 LA SOCIETA' HA ADEMPITO ALLA PUBBLICITA' DI CUI ALL'ART. 2497 - BIS C.C., 2 COMMA, COMUNICANDO LA PROPRIA SOGGEZIONE ALL'ALTRI ATTIVITA' DI DIREZIONE E COORDINAZIONE DA PARTE DELLA NORSEK HYDRO ASA

DEPOSITO STATUTO AGGIORNATO

LA DELIBERAZIONE DEL VERBALE DI ASSEMBLEA STRAORDINARIA SOTTOSCRITTA IN DATA 24.12.15 (ASSEMBLEA TENUTA IN DATA 15.12.15) N. 1.420/737 DI REP. NOTAIO IN NOVATE MILANESE ANDREA DE COSTA CONTIENE L'ADOZIONE DEL NUOVO TESTO DI STATUTO

carica

consigliere delegato

Data atto di nomina: 11/07/2023

Data iscrizione: 09/08/2023

Durata in carica: fino approvazione del bilancio al 31/12/2025

CON ATTO DEL CDA DEL 11.07.2023 VENGONO CONFERITI TUTTI I POTERI DI ORDINARIA E STRAORDINARIA AMMINISTRAZIONE A FIRMA LIBERA E DISGIUNTA NEI LIMITI DI LEGGE.

Capitale sociale dichiarato sul modello con cui è stato depositato l'elenco dei soci:
500.000,00 Euro

L'elenco dei soci è aggiornato in occasione del deposito di bilancio o in caso di operazioni straordinarie

poteri

Proprietari

Consigliere Delegato
SHI YONGHUI

Proprietari
ROLLING MILLS INTERNATIONAL
HOLDING GMBH

Quota composta da: 999 azioni ordinarie
pari a nominali: 499.500,00 Euro

Paese di cittadinanza: GERMANIA
Tipo di diritto: proprietà

domicilio

Proprietari

ROLLING MILLS INTERNATIONAL
GMBH

Quota composta da: 1 azioni ordinarie
pari a nominali: 500,00 Euro

Paese di cittadinanza: GERMANIA
Tipo di diritto: proprietà

carica

consigliere

Data atto di nomina: 11/07/2023

Data iscrizione: 03/08/2023

Durata in carica: fino approvazione del bilancio al 31/12/2025

carica

consigliere delegato

Data atto di nomina: 11/07/2023

Data iscrizione: 09/08/2023

Durata in carica: fino approvazione del bilancio al 31/12/2025

CON ATTO DEL CDA DEL 11.07.2023 VENGONO CONFERITI I SEGUENTI POTERI CON FIRMA SINGOLA:

1. RAPPRESENTARE LA SOCIETA', IN ITALIA E ALL'ESTERO CON TUTTE LE FACOLTA' NECESSARIE, NELL'ESERCIZIO DELLE PROPRIE ATTRIBUZIONI, PRESSO TUTTE LE AMMINISTRAZIONI PUBBLICHE E PRIVATE, L'AGENZIA DELLE ENTRATE E GLI UFFICI DELL'AMMINISTRAZIONE TRIBUTARIA E GIURISDIZIONI DI OGNI ORDINE E GRADO;
2. INSTAURARE E ABBANDONARE GIUDIZI, DINNANZI A TRIBUNALI CIVILI, AMMINISTRATIVI O COLLEGII ARBITRALI, ED AVANTI ALLA CORTE DI CASSAZIONE, CONSIGLIO DI STATO, CORTE COSTITUZIONALE; PARTECIPARE PER CONTO DELLA SOCIETA' AD UDIZIENZE DINNANZI A TRIBUNALI O COLLEGII ARBITRALI, OPPURE IN PROCEDIMENTI DI CONCILIAZIONE O DI MEDIAZIONE, SOTTOSCRIVERE ATTI DI RINUNCIA E/O ACCORDI TRANSATTIVI IN RELAZIONE ALLE MEDESIME CONTROVERSIE; NOMINARE PROCURATORI PER DETERMINATI ATTI O CATEGORIE DI ATTI ED AVVOCATI INVESTITI DEGLI OCCORRENTI POTERI IN OGNI SEDE E GRADO DI GIURISDIZIONE; TRANSCRIVERE QUALSIASI CONTROVERSIA GIUDIZIALE E STRAGIUDIZIALE;
3. NEGOZIARE, SOTTOSCRIVERE E RESCINDERE CONTRATTI DI VENDITA DI MERCI E PRESTAZIONI DI SERVIZI PER CONTO DELLA SOCIETA';
4. NEGOZIARE, SOTTOSCRIVERE E RESCINDERE CONTRATTI DI ACQUISTO E DI CESSIONE DI MATERIE PRIME, SEMILAVORATI E PRODOTTI FINITI;
5. NEGOZIARE, STIPULARE E RESCINDERE CONTRATTI DI ACQUISTO CON I FORNITORI DI BENI E SERVIZI SOTTOSCRIVENDO PER CONTO DELLA SOCIETA' I RELATIVI ORDINI E CONTRATTI NEI MODI, CON LE CLAUSOLE E PER GLI IMPORTI CONTRATTUALI RITENUTI PIU' OPPORTUNI, NONCHE' QUALSIASI ATTO RELATIVO ALL'ACQUISTO, ALLA VENDITA E ALLA PERMUTA DI BENI MOBILI REGISTRATI, CONTRATTI DI NOLEGGIO, LICENZA, TRASPORTO, ASSICURAZIONE, DEPOSITO, LEASING E LOCAZIONE DI BENI MOBILI E MOBILI REGISTRATI;
6. APRIRE, MANTENERE E CHIUDERE CONTI CORRENTI ATTIVI PRESSO QUALSIASI BANCA E UFFICI POSTALI, PROMUOVERE CESSIONE CREDITI;
7. MODIFICARE LE LINEE DI CREDITO ESISTENTI NEL LIMITE DEI FINANZIAMENTI GIA' CONCESSI E SOTTOSCRIVERE OGNI DOCUMENTO A CIO' NECESSARIO;
8. QUITTANZARE, GIRARE PER SCONTO, CESSIONE ED INCASSO EFFETTI CAMBIARI;
9. ESIGERE TUTTO QUANTO DOVUTO ALLA SOCIETA', PER QUALSIASI SOMMA O TITOLO, DA CHIUNQUE, RILASCIANDONE VALIDE QUITTANZE ED ESONERI DI RESPONSABILITA', RISCUOTERE SOMME, MANDATI, BUONI DEL TESORO, VAGLIA, ASSEGNI E TITOLI DI CREDITO DI QUALSIASI SPECIE E DEPOSITI CAUZIONALI;
10. FIRMARE ORDINI DI ACQUISTO E APPROVARE NOTE DI CREDITO;
11. INSTAURARE, NELL'INTERESSE DELLA SOCIETA', RAPPORTI DI CONSULENZA CON ESPERTI E PROFESSIONISTI ESTERNI, FISSANDONE TERMI E MODALITA' DI PAGAMENTO;
12. DARE DISPOSIZIONE ED ESEGUIRE PAGAMENTI PER QUALSIASI IMPORTO RELATIVO ALLE OBBLIGAZIONI FISCALI DELLA SOCIETA'.

5 Amministratori

Presidente Consiglio Amministrazione	WANG CHENG	Rappresentante dell'impresa
Consigliere Delegato	SHI YONGHUI	
Consigliere	LIU WEI	
Consigliere	MASCETTI EMANUELE	
Consigliere	OFFERMANN MARKUS RICHARD	

Organi amministrativi in carica
consiglio di amministrazione

Numero componenti: 5

Elenco amministratori

Presidente Consiglio Amministrazione
WANG CHENG

Rappresentante dell'impresa
Nato a JIANGSU CINA il 16/09/1987
Codice fiscale: WNGCNG87P16Z210Z
Paese di cittadinanza: CINA
CISTERNA DI LATINA (LT)
PIAZZALE DELL'ALLUMINIO SNC CAP 04012

domicilio

carica

consigliere
Data atto di nomina: 11/07/2023
Data iscrizione: 03/08/2023
Durata in carica: fino approvazione del bilancio al 31/12/2025

carica

presidente consiglio amministrazione
Data atto di nomina: 11/07/2023
Data iscrizione: 03/08/2023
Durata in carica: fino approvazione del bilancio al 31/12/2025

Consigliere
LIU WEI

domicilio

carica

Consigliere
MASCETTI EMANUELE

domicilio

carica

poteri

SLIM ALUMINIUM S.P.A.
Codice Fiscale 10667680150

Nato a HEBEI CINA il 01/12/1989

Codice fiscale: LIUWEI89T012Z10L

Paese di cittadinanza: CINA

CISTERNA DI LATINA (LT)

PIAZZALE DELL'ALLUMINIO SNC CAP 04012

consigliere

Data atto di nomina: 11/07/2023

Data iscrizione: 03/08/2023

Durata in carica: fino approvazione del bilancio al 31/12/2025

Nato a LATINA (LT) il 25/07/1972

Codice fiscale: MSCMNL72L25E472R

CISTERNA DI LATINA (LT)

PIAZZALE DELL'ALLUMINIO CAP 04012

procuratore speciale

Data atto di nomina: 01/08/2018

Data di prima iscrizione: 21/11/2008

POTERI RELATIVI ALLA CARICA DI

PROCURATORE SPECIALE

POTERI COME DA PROCURA DEL NOTARIO PATRIZIA BELLI REP. N. 137.456 DELL'11/11/2008 CON LA PROCURA REP. N. 144.523 DEL 26 MAGGIO 2016 DEL NOTARIO PATRIZIA BELLI VENGONO CONFERITI AL PROCURATORE SPECIALE MASCETTI EMANUELE I POTERI CHE SECONDO: A) RAPPRESENTARE LA SOCIETA' PRESSO QUALSIASI AUTORITA' GOVERNATIVA, REGIONALE, PROVINCIALE E COMUNALE, LORO AMMINISTRAZIONI DIPENDENTI ED ENTI PARASTATALI, NONCHE' DI FRONTE A QUALSIASI ENTE, UFFICIO, ORGANIZZAZIONE, SIA PUBBLICO CHE PRIVATO, POLITICO, MILITARE, FISCALE, SINDACALE E GIUDIZIARIO, CON FACOLTA' DI FIRMARE E PRESENTARE A QUALSIASI DEI SUDDETTI ENTI, UFFICI, ORGANIZZAZIONI, AUTORITA' LETTERE, OFFERTE, CONFERME D'ORDINE AI CLIENTI ANCHE SE PUBBLICHE AMMINISTRAZIONI, SENZA LIMITE DI IMPORTO, DOMANDE, ISTANZE E DICHIARAZIONI, NONCHE' FIRMARE E PRESENTARE RECLAMI CONTRO QUALSIASI DECISIONE DI DETTI UFFICI, ED IN PARTICOLARE FIRMARE OGNI DOCUMENTO RICHIESTO O DOVUTO E COMPIERE OGNI OPERAZIONE INERENTE A PRATICHE DOGANALI O VALUTARIE PER IMPORTAZIONE ED ESPORTAZIONE PRESSO LA BANCA D'ITALIA, LORO BANCHE AGENTI, AMMINISTRAZIONI DOGANALI NAZIONALI ED ESTERE ED OGNI ALTRO UFFICIO PUBBLICO O PRIVATO; B) ESIGERE TUTTO QUANTO DOVUTO ALLA SOCIETA', PER QUALSIASI SOMMA O TITOLO, DA CHIUNQUE, RILASCIANDONE VALIDE QUIETANZE ED ESONERI DI RESPONSABILITA', RISCOTERE SOMME, MANDATI, BUONI DEL TESORO, VAGLIA, ASSEGNI E TITOLI DI CREDITO DI QUALSIASI SPECIE E DEPOSITI CAUZIONALI DALL'ISTITUTO DI EMISSIONE; C) COMPIERE OGNI OPERAZIONE PRESSO LA CASSA DEPOSITI E PRESTITI, L'AGENZIA DELLE ENTRATE, L'AGENZIA DELLE DOGANE, I SERVIZI POSTALI, LE SOCIETA' TELEFONICHE, LE FERROVIE DELLO STATO E LE IMPRESE DI TRASPORTO IN GENERE, EFFETTUANDO AITRINI E SPEDIZIONI DI MERCI, ELICHI E LETTERE SIA SEMPLICI CHE RACCOMANDATE O ASSICURATE; D) FIRMARE PER GIRATE, PER IL DEPOSITO NEI CONTI CORRENTI BANCARI DELLA SOCIETA', ASSEGNI DI QUALSIASI TIPO, VAGLIA, TITOLI ED EFFETTI ALL'ORDINE DI QUALSIASI IMPORTO, RITIRARE LIBRETTI DI ASSEGNI A VALERE SUI CONTI CORRENTI BANCARI STESSI; E) CON FIRMA COMUNE CONGIUNTA DI ALMENO UNO DEI SIGNORI FABIO MAZZEGA, HENDRIK SCHEFFER, BRUNO PALOMBO, DI COMPIERE QUALSIASI OPERAZIONE DI PRELIEVO, ANCHE MEDIANTE L'EMMISSIONE DI ASSEGNI SUI C/C POSTALI E BANCARI ALL'ORDINE PROPRIO, PER IMPORTI FINO A E. 5.000 (EURO CINQUEMILA), O DI TERZI ENTRO I LIMITI DI CREDITO ACCORNTI, PER IMPORTO FINO A E. 50.000 (EURO CINQUANTAMILA), E NEL LIMITE D'IMPORTO MASSIMO PARI A E. 2.000.000 (EURO DUEMILIONI) PER OGNI SINGOLA OPERAZIONE, PER TRASFERIMENTI DI FONDI FRA CONTI CORRENTI SIA POSTALI CHE BANCARI DELLA SOCIETA' E PER IL PAGAMENTO DI UTENZE TELEFONICHE E DATI, GAS METANO, ENERGIA ELETTRICA, CARBURANTE, PAGAMENTI AD ESANTORIE, UFFICI DOGANALI E TRIBUTARI ED IL POTERE DI EMETTERE ORDINI DI ACQUISTO A FORNITORI PER UN IMPORTO NON SUPERIORE A E. 5.000 (EURO CINQUEMILA) PER OGNI SINGOLA OPERAZIONE; F) CON FIRMA COMUNE CONGIUNTA CON QUELLA DI UNO DEI SIGNORI HANS MAGNUS ANDRESEN, GIOVANNI FREGAN O TITIAN CLAUDIUS RICHTER, DI COMPIERE QUALSIASI OPERAZIONE DI PRELIEVO ANCHE MEDIANTE

SLIM ALUMINIUM S.P.A.
Codice Fiscale 10667680150

13. SOTTOSCRIVERE LE DICHIARAZIONI FISCALI DELLA SOCIETA', I MODELLI INTRASTAT E QUALSIASI ALTRO MODELLO O COMUNICAZIONE RILEVANTI AI FINI FISCALI;
14. RAPPRESENTARE LA SOCIETA' DAVANTI ALLE DOGANE, AGLI UFFICI FISCALI, ALLE COMMISSIONI TRIBUTARIE DI OGNI GRADO E QUALSIASI ALTRA AUTORITA' AMMINISTRATIVA; A TITOLO MERAMENTE ESEMPLIFICATIVO: PROVVEDERE A QUALSIASI ADEMPIMENTO DI NATURA FISCALE;
15. PRESENTARE DENUNCE, PROPORRE ISTANZE E RICORSI, RICHIEDERE LICENZE E AUTORIZZAZIONI, CHIEDERE RIMBORSI DI IMPOSTE, TASSE, CONTRIBUTI E QUANT'ALTRO PERTINENTE ALLA SOCIETA', CON FACOLTA' DI RISCOUTERE, QUOTIZIANZE, PROMUOVERE AZIONI GIUDIZIARIE E RESISTERVI IN OGNI GRADO DI GIURISDIZIONE;
16. IN RELAZIONE AI CONTRATTI O ATTI POSTI IN ESSERE NELL'ESERCIZIO DEI POTERI A LUI ATTRIBUITI, RAPPRESENTARE LA SOCIETA' AVANTI A QUALSIASI AUTORITA' FISCALE, ORDINARIA E SPECIALE IN QUALUNQUE PROCEDURA FISCALE, IN QUALUNQUE GRADO E SEDE, NONCHE' DAVANTI AD ORGANISMI DI MEDIAZIONE, CON POTERE DI SOTTOSCRIVERE ISTANZE E RICORSI;
17. IN RELAZIONE AI POTERI AD ESSO ATTRIBUITI, FIRMARE LA CORRISPONDENZA SOCIALE;

18. NOMINARE E REVOCARE, NEI LIMITI DEI POTERI AD ESSO ATTRIBUITI, PROCURATORI SPECIALI E MANDATARI IN GENERE PER DETERMINATI ATTI O CATEGORIE DI ATTI E PORRE IN ESSERE LE ATTIVITA' CHE DOVRESSERO RENDERSI A TAL FINE NECESSARIE;
19. PORRE IN ESSERE OGNI OPERAZIONE IN MATERIA DI CONTRATTI DERIVATI FINALIZZATI AD OPERAZIONI DI COPERTURA SU ALLUMINIO E VALUTE, INCLUSA LA POSSIBILITA' DI ATTRIBUIRE PROCURE SPECIALI AVENTI AD OGGETTO LO STESSO TIPO DI OPERAZIONI;
20. CHIEDERE O MODIFICARE LINEE DI CREDITO CON GLI ISTITUTI DI CREDITO ATTUALMENTE IN ESSERE O CON NUOVI ISTITUTI DI CREDITO;
21. CONCORRERE ALLA DEFINIZIONE DELLA STRATEGIA E DELL'ORGANIZZAZIONE AZIENDALE E DELLE SUE PRINCIPALI POLITICHE E, CONSEGUENTEMENTE, ANCHE CON RIFERIMENTO ALLE SOCIETA' CONTROLLATE, ATTUARE LE STRATEGIE E POLITICHE AZIENDALI IN LINEA CON I PRINCIPI GUIDA ESPRESSI DAL CONSIGLIO DI AMMINISTRAZIONE;
22. VALUTARE E PROPORRE AL CONSIGLIO DI AMMINISTRAZIONE I PIANI, ANCHE PLURIENNALI, STRATEGICI, INDUSTRIALI, ECONOMICI, FINANZIARI E DI INVESTIMENTO DELLA SOCIETA' E DELLE SUE CONTROLLATE;
23. COORDINARE IL PROCESSO DI INTEGRAZIONE TRA LA SOCIETA' E LE SUE CONTROLLATE, ASSICURANDO CHE I SUDDETTI PIANI STRATEGICI, INDUSTRIALI, ECONOMICI, FINANZIARI E DI INVESTIMENTO DELLA CAROGRUPPO VENGANO ATTUATI DALLE CONTROLLATE;
24. SVILUPPARE PIANI DI CRESCITA DELLA SOCIETA' E DELLE SUE CONTROLLATE. VENGONO INOLTRE CONFERITI I SEGUENTI POTERI CON FIRMA CONGIUNTA DI ALTRO AMMINISTRATORE O PROCURATORE DELLA SOCIETA':
1. DISPORRE PAGAMENTI ANTICIPATI A FAVORE DI FORNITORI PER UN IMPORTO MASSIMO DI EURO 1.000.000,00 (UN MILIONE/00);
2. COMPIERE TUTTI GLI ATTI RELATIVI ALLE OPERAZIONI DI FACTORING DEI CREDITI, INCLUSA L'EFFETTUAZIONE DI Cessioni ENTRO IL LIMITE MASSIMO DI EURO 7.000.000,00 (SETTE MILIONI/00) DI VALORE COMPLESSIVO PER OGNI SINGOLA CESSIONE;
3. APPROVARE LE RICHIESTE DI RIMESSA IN ASSENZA DI UN ORDINE DI ACQUISTO;
4. SOTTOSCRIVERE LETTERE DI ADEBITO E ORDINI DI BONIFICO A VALERE SUI CONTI CORRENTI INTERESTI ALLA SOCIETA', ANCHE ALLO SCOPERTO, NEI LIMITI DEI FINI CONCESSI ALLA SOCIETA', PURCHE' PER IMPORTI NON SUPERIORI AD EURO 7.000.000,00 (SETTE MILIONI/00);
5. FIRMARE ASSEGNI, CHIEDERE L'EMMISSIONE DI ASSEGNI CIRCOLARI, CEDERE I CREDITI, RICHIEDERE FIDELISSIONI, RICHIEDERE APERTURA DI CONTI ANTICIPATI IN EURO O IN DIVISA ESTERA, EFFETTUARE TRASFERIMENTI ANCHE ALLO SCOPERTO DI SOMME TRA CONTI BANCARI, IL TUTTO FINO AD UN IMPORTO NON ECCEDENTE LA SOMMA DI EURO 7.000.000,00 (SETTE MILIONI/00) (PER SINGOLO CONTRATTO O OPERAZIONE OVVERO PER CONTRATTI ED OPERAZIONI COLLEGATI);
6. STIPULARE, MODIFICARE E RISOLVERE CONTRATTI DI FINANZIAMENTO DI QUALSIASI TIPO E DURATA, IL TUTTO FINO AD UN IMPORTO NON ECCEDENTE LA SOMMA DI EURO 7.000.000,00 (SETTE MILIONI/00) (PER SINGOLO CONTRATTO O OPERAZIONE OVVERO PER CONTRATTI ED OPERAZIONI COLLEGATI);
7. EFFETTUARE PAGAMENTI, GIRONCONTI E GIRONCONTI CON QUALSIASI STRUMENTO DI PAGAMENTO BANCARIO IL TUTTO FINO AD UN IMPORTO NON ECCEDENTE LA SOMMA DI EURO 7.000.000,00 (SETTE MILIONI/00) PER SINGOLA OPERAZIONE;
8. COMPIERE OPERAZIONI DI PRELIEVO, ANCHE MEDIANTE ASSEGNI, ALL'ORDINE PROPRIO SUI CONTI CORRENTI BANCARI E POSTALI ENTRO I LIMITI DI CREDITO ACCORNTI PER UN CONTROLLORE MASSIMO DI EURO 5.000 (CINQUEMILA/00) PER OGNI SINGOLA OPERAZIONE.

SLIM ALUMINIUM S.P.A.
Codice Fiscale 10667680150

STRAGIUDIZIALE; J) NEGOZIARE, SOTTOSCRIVERE E RESCINDERE CONTRATTI DI ACQUISTO E DI CESSIONE DI MATERIE PRIME, SEMILAVORATI E PRODOTTI FINITI; K) NEGOZIARE, STIPULARE E RESCINDERE CONTRATTI DI ACQUISTO CON I FORNITORI DI BENI E SERVIZI, SOTTOSCRIVENDO PER CONTO DELLA SOCIETA' I RELATIVI ORDINI E CONTRATTI NEI MODI, CON LE CLAUSOLE E PER GLI IMPORTI CONTRATTUALI RITENUTI PIU' OPPORTUNI, NONCHE' QUALSIASI ATTO RELATIVO ALL'ACQUISTO, ALLA VENDITA E ALLA PERMUTA DI BENI MOBILI REGISTRATI, CONTRATTI DI NOLEGGIO, LICENZA, TRASPORTO, ASSICURAZIONE, DEPOSITO, LEASING E LOCAZIONE DI BENI MOBILI E MOBILI REGISTRATI; L) DISPORRE PAGAMENTI ANTICIPATI A FAVORE DI FORNITORI PER UN IMPORTO MASSIMO DI E. 1.000.000 (EURO UNMILIONE); M) APPROVARE LE RICHIESTE DI RIMESSA IN ASSENZA DI UN ORDINE DI ACQUISTO; N) APRIRE, MANTENERE E CHIEDERE CONTI CORRENTI ATTIVI PRESSO QUALSIASI BANCA E UFFICIO POSTALE, PROMOVERE CESSIONE CREDITI; O) STIPULARE, MODIFICARE E RISOLVERE CONTRATTI DI FINANZIAMENTO DI QUALSIASI TIPO E DURATA, IL TUTTO FINO A UN IMPORTO NON ECCELENTE LA SOMMA DI E. 4.000.000 (EURO QUATTROMILIONI), PER SINGOLO CONTRATTO OD OPERAZIONE, OVVERO PER CONTRATTI E OPERAZIONI COLLEGATI; P) MODIFICARE LE LINEE DI CREDITO ESISTENTI NEL LIMITE DEI FINANZIAMENTI GIA' CONCESSI E SOTTOSCRIVERE OGNI DOCUMENTO A CIO' NECESSARIO; Q) FIRMARE ORDINI DI ACQUISTO E APPROVARE NOTE DI CREDITO; R) INSTAURARE, NELL'INTERESSE DELLA SOCIETA', RAPPORTI DI CONSULENZA CON ESPERTI E PROFESSIONISTI ESTERNI, FISSANDO NEI TEMPI E MODALITA' DI PAGAMENTO; S) RAPPRESENTARE LA SOCIETA' DAVANTI ALLE DOGANE, AGLI UFFICI FISCALI, ALLE COMMISSIONI TRIBUTARIE DI OGNI GRADO E QUALSIASI ALTRA AUTORITA' AMMINISTRATIVA; A TITOLO MERNAMENTE ESPLICITATIVO: PROVVEDERE A QUALSIASI ADEMPIMENTO DI NATURA FISCALE; PRESENTARE DENUNCE, PROPORRE ISTANZE E RICORSI, RICHIEDERE LICENZE E AUTORIZZAZIONI, CHIEDERE RIMBORSI DI IMPOSTE, TASSE, CONTRIBUTI E QUANT'ALTRO SPETTANTE ALLA SOCIETA', CON FACOLTA' DI RISCUOTERE, QUIETANZARE, PROMOVERE AZIONI GIUDIZIARIE E RESISTERE IN OGNI GRADO DI GIURISDIZIONE; T) IN RELAZIONE AI CONTRATTI O ATTI POSTI IN ESSERE NELL'ESERCIZIO DEI POTERI ATTRIBUITI, RAPPRESENTARE LA SOCIETA' AVANTI A QUALSIASI AUTORITA' FISCALE, ORDINARIA E SPECIALE, IN QUALUNQUE PROCEDURA FISCALE, IN QUALUNQUE GRADO E SEDE, NONCHE' DAVANTI A ORGANISMI DI MEDIAZIONE, CON POTERE DI SOTTOSCRIVERE ISTANZE E RICORSI; U) IN RELAZIONE AI POTERI ATTRIBUITI, FIRMARE LA CORRISPONDENZA SOCIALE; V) RICHIEDERE O MODIFICARE LINEE DI CREDITO CON GLI ISTITUTI DI CREDITO IN ESSERE O CON NUOVI ISTITUTI DI CREDITO. IL PRESENTE MANDATO, CONFERITO A TITOLO GRATUITO, SI SCIOGLIERA' AUTOMATICAMENTE IN CASO DI CESSAZIONE DEL RAPPORTO DI LAVORO CON LA SOCIETA' E HA COMUNQUE DURATA FINO A REVUCA.

carica

consigliere
Data atto di nomina: 11/07/2023
Data iscrizione: 03/08/2023

Durata in carica: fino approvazione del bilancio al 31/12/2025

Consigliere
OFFERMANN MARKUS RICHARD

domicilio

Nato a BENDORF GERMANIA il 24/07/1969
Codice fiscale: FFRMKS69L24Z112Y
Paese di cittadinanza: GERMANIA
CISTERNA DI LATINA (LT)
PIAZZALE DELL'ALLUMINIO S.N.C. CAP 04012

carica

procuratore speciale
Data atto di nomina: 22/09/2022
Data iscrizione: 30/09/2022
Durata in carica: fino alla revoca

poteri

CON PROCURA DEL NOTAIO PATRIZIA BELLI DI LATINA REPERTORIO N. 146.786 DEL 22 SETTEMBRE 2022, LA SOCIETA' SLIM ALUMINIUM S.P.A. IN PERSONA DEL SUO RAPPRESENTANTE MASCETTI EMANUELE HA NOMINATO E COSTITUITO PROCURATORE SPECIALE DELLA SUDDETTA SOCIETA', CON LA QUALIFICA DI DIRETTORE GENERALE, AI SENSI DELL'ARTICOLO 2396 DEL CODICE CIVILE E DELL'ARTICOLO 17 DELLO STATUTO SOCIALE, IL SIGNOR: -OFFERMANN MARKUS RICHARD, NATO A BENDORF (GERMANIA) IL 24 LUGLIO 1969, DOMICILIATO PER LA CARICA PRESSO LA SEDE SOCIALE, CODICE FISCALE FFR MRS 69L24 112Y, CITTADINO TEDESCO, CONFERENDO ALLO STESSO I SEGUENTI POTERI: A) RAPPRESENTARE LA SOCIETA', IN ITALIA E ALL'ESTERO, CON TUTTE LE FACOLTA' NECESSARIE, NELL'ESERCIZIO DELLE PROPRIE ATTRIBUZIONI, PRESSO TUTTE LE

SLIM ALUMINIUM S.P.A.
Codice Fiscale 10667680150

L'EMISSIONE DI ASSEGNI SUI C/C POSTALI E BANCARI ALL'ORDINE PROPRIO, PER IMPORTI FINO A E. 5.000 (EURO CINQUEMILA), O DI TERZI ENTRO I LIMITI DI CREDITO ACCORDATI, E COMUNQUE ENTRO IL LIMITE MASSIMO DI E. 7.000.000 (EURO SETTEMILIONI) PER OGNI SINGOLA OPERAZIONE; G) CON FIRMA COMUNE CONGIUNTA DI ALMENO UNO DEI SIGNORI FABIO MAZZENGA, HENRIK SCHEFFER, BRUNO PALOMBO, DI COMPERE TUTTI GLI ATTI RELATIVI ALLE OPERAZIONI DI FACTORING DEI CREDITI, INCLUSA L'EFFETTUAZIONE DI CESSIONI ENTRO IL LIMITE MASSIMO DI E. 2.000.000 (EURO DUEMILIONI) DI VALORE COMPLESSIVO PER OGNI SINGOLA CESSIONE; H) OPERARE IN NOME E PER CONTO DELLA SOCIETA' NELLA STIPULAZIONE DI CONTRATTI DERIVATI SU ALUMINIO E VALUTE AVVENTI NEI TERMINI DI COPERTURA VOLTE A MINIMIZZARE IL RISCHIO DERIVANTE DALLE FLUTTUAZIONI DEL PREZZO DELL'ALUMINIO E DELLE VALUTE ESTERE. IL PRESENTE MANDATO, CONFERITO A TITOLO GRATUITO, SI SCIOGLIERA' AUTOMATICAMENTE IN CASO DI CESSAZIONE DEL RAPPORTO DI LAVORO CON LA SOCIETA' E HA COMUNQUE DURATA FINO A REVUCA.
CON PROCURA SPECIALE DEL NOTAIO PATRIZIA BELLI DI LATINA REPERTORIO N. 145.538 DEL 1 AGOSTO 2018 VENGONO CONFERITI AL NOMINATO PROCURATORE SPECIALE I SEGUENTI POTERI: A) RAPPRESENTARE LA SOCIETA' PRESSO QUALSIASI AUTORITA' GOVERNATIVA, REGIONALE, PROVINCIALE E COMUNALE, LORO AMMINISTRAZIONI DIPENDENTI ED ENTI PARASTATALI, NONCHE' DI FRONTE A QUALSIASI ENTE, UFFICIO, ORGANIZZAZIONE, SIA PUBBLICO CHE PRIVATO, POLITICO, MILITARE, FISCALE, SINDACALE E GIUDIZIARIO, CON FACOLTA' DI FIRMARE E PRESENTARE A QUALSIASI DEI SUDDETTI ENTI, UFFICI, ORGANIZZAZIONI, AUTORITA' LETTERE, OFFERTE, CONFERME D'ORDINE AI CLIENTI ANCHE SE PUBBLICHE AMMINISTRAZIONI, SENZA LIMITE DI IMPORTO, SOGARANDE, ISTANZE E DICHIARAZIONI, NONCHE' FIRMARE E PRESENTARE RECLAMI CONTRO QUALSIASI DECISIONE DI DETTI UFFICI, E IN PARTICOLARE FIRMARE OGNI DOCUMENTO RICHIESTO O DOWUTO, E COMPERE OGNI OPERAZIONE INERENTE A PRATICHE DOGANALI O VALUTARIE PER IMPORTAZIONE ED ESPORTAZIONE PRESSO LA BANCA D'ITALIA, LORO BANCHE AGENTI, AMMINISTRAZIONI DOGANALI NAZIONALI ED ESTERE ED OGNI ALTRO UFFICIO PUBBLICO O PRIVATO; B) ESIGERE TUTTO QUANTO DOWUTO ALLA SOCIETA', PER QUALSIASI SOMMA O TITOLO, DA CHIUNQUE, RILASCIANDO VALIDE QUIETANZE ED ESONERI DI RESPONSABILITA', RISCOUOTERE SOMME, MANDATI, BUONI DEL TESORO, VAGLIA, ASSEgni E TITOLI DI CREDITO DI QUALSIASI SPECIE E DEPOSITI CAUZIONALI; C) COMPERE OGNI OPERAZIONE PRESSO LA CASA DEPOSITI E PRESTITI, L'AGENZIA DELLE ENTRATE, L'AGENZIA DELLE DOGANE, I SERVIZI POSTALI, LE SOCIETA' TELEFONICHE, LE FERROVIE DELLO STATO E LE IMPRESE DI TRASPORTO IN GENERE, EFFETTUANDO RITIRI E SPEDIZIONI DI MERCI, ELICHI E LETTERE SIA SEMPLICI CHE RACCOMANDATE O ASSICURATE; D) FIRMARE PER GIRATE, PER IL DEPOSITO NEI CONTI CORRENTI BANCARI DELLA SOCIETA', ASSEgni DI QUALSIASI TIPO, VAGLIA, TITOLI ED EFFETTI ALL'ORDINE DI QUALSIASI IMPORTO, RITIRARE LIBRETTI DI ASSEgni A VALERE SUI CONTI CORRENTI BANCARI STESSI; E) CON FIRMA COMUNE CONGIUNTA DI ALMENO DUE PROCURATORI, COMPERE QUALSIASI OPERAZIONE DI PRELIEVO, ANCHE MEDIANTE L'EMISSIONE DI ASSEGNI SUI C/C POSTALI E BANCARI ALL'ORDINE PROPRIO, PER IMPORTI FINO A E. 5.000 (EURO CINQUEMILA), O DI TERZI ENTRO I LIMITI DI CREDITO ACCORDATI, PER IMPORTO FINO A E. 4.000.000 (EURO QUATTROMILIONI) E NEL LIMITE D'IMPORTO MASSIMO PARI A E. 4.000.000 (EURO QUATTROMILIONI) PER OGNI SINGOLA OPERAZIONE, PER TRASFERIMENTI DI FONDI FRA CONTI CORRENTI SIA POSTALI CHE BANCARI DELLA SOCIETA' E PER IL PAGAMENTO DI UTENZE TELEFONICHE E DATI, GAS METANO, ENERGIA ELETTRICA, CARBURANTE, PAGAMENTI AD ESATTORIE, UFFICI DOGANALI, TRIBUTARI E PREVIDENZIALI ED EMETTERE ORDINI DI ACQUISTO A FORNITORI PER UN IMPORTO NON SUPERIORE A E. 1.000.000 (EURO UNMILIONE) PER OGNI SINGOLA OPERAZIONE; F) CON FIRMA COMUNE CONGIUNTA CON QUELLA DI UNO DEI SIGNORI HANS MAGNUS ANDRESEN, GIOVANNI FREGAN O TILMAN CLAUDIUS RICHTER, COMPERE QUALSIASI OPERAZIONE DI PRELIEVO ANCHE MEDIANTE L'EMISSIONE DI ASSEgni SUI C/C POSTALI E BANCARI ALL'ORDINE PROPRIO, PER IMPORTI FINO A E. 5.000 (EURO CINQUEMILA), O DI TERZI ENTRO I LIMITI DI CREDITO ACCORDATI, E COMUNQUE ENTRO IL LIMITE MASSIMO DI E. 7.000.000 (EURO SETTEMILIONI) PER OGNI SINGOLA OPERAZIONE; G) CON FIRMA COMUNE CONGIUNTA DI ALMENO DUE PROCURATORI, COMPERE TUTTI GLI ATTI RELATIVI ALLE OPERAZIONI DI FACTORING DEI CREDITI E DI ANTICIPO SU FATTURE, INCLUSA L'EFFETTUAZIONE DI CESSIONI ENTRO IL LIMITE MASSIMO DI E. 4.000.000 (EURO QUATTROMILIONI) DI VALORE COMPLESSIVO PER OGNI SINGOLA CESSIONE; H) OPERARE IN NOME E PER CONTO DELLA SOCIETA' NELLA STIPULAZIONE DI CONTRATTI DERIVATI SU ALUMINIO E VALUTE AVVENTI NEI TERMINI DI COPERTURA DEI RISCHI DI FLUTTUAZIONE DEI PREZZI; I) INSTAURARE E ABBANDONARE GIUDIZI DINANZI A TRIBUNALI CIVILI, AMMINISTRATIVI O COLLEGI ARBITRALI E AVANTI ALLA CORTE COSTITUZIONALE; PARTECIPARE PER CONTO DELLA SOCIETA' A UDIZIENI DINANZI A TRIBUNALI O COLLEGI ARBITRALI, OPPURE IN PROCEDIMENTI DI CONCILIAZIONE O DI MEDIAZIONE, SOTTOSCRIVERE ATTI DI RINUNCIA E/O ACCORDI TRANSATTIVI IN RELAZIONE ALLE MEDESIME CONTROVERSIE; NOMINARE PROCURATORI PER DETERMINATI ATTI O CATEGORIE DI ATTI E AVVOCATI INVESTITI DEGLI OCCORRENTI POTERI IN OGNI SEDE E GRADO DI GIURISDIZIONE; TRANSIGERE QUALSIASI CONTROVERSA GIUDIZIALE E

NELL'ESERCIZIO DEI POTERI A LUI ATTRIBUITI, RAPPRESENTARE LA SOCIETA' AVANTI A QUALSIASI AUTORITA' FISCALE, ORDINARIA E SPECIALE IN QUALUNQUE PROCEDURA FISCALE, IN QUALUNQUE GRADO E SEDE, NONCHE' DAVANTI AD ORGANISMI DI MEDIAZIONE, CON POTERE DI SOTTOSCRIVERE ISTANZE E RICORSI; M) IN RELAZIONE AI POTERI AD ESSO ATTRIBUITI, FIRMARE LA CORRESPONDENZA SOCIALE; X) NOMINARE E REVOCARE, NEI LIMITI DEI POTERI AD ESSO ATTRIBUITI, PROCURATORI SPECIALI E MANDATARI IN GENERE PER DETERMINATI ATTI O CATEGORIE DI ATTI E PORRE IN ESSERE LE ATTIVITA' CHE DOVESSERO RENDERSI A TAL FINE NECESSARIE; Y) PORRE IN ESSERE OGNI OPERAZIONE IN MATERIA DI CONTRATTI DERIVATI FINALIZZATI AD OPERAZIONI DI COPERTURA SU ALLUMINIO E VALUTE, INCLUSA LA POSSIBILITA' DI ATTRIBUIRE PROCURE SPECIALI AVANTI AD OGGETTO LO STESSO TIPO DI OPERAZIONI; Z) COMPIERE OGNI OPERAZIONE PRESSO LA CASSA DEPOSITI E PRESTITI, L'AGENZIA DELLE ENTRATE, L'AGENZIA DELLE DOGANE, I SERVIZI POSTALI, LE SOCIETA' TELEFONICHE, LE FERROVIE DELLO STATO E LE IMPRESE DI TRASPORTO IN GENERE, EFFETTUANDO RITIRI E SPEDIZIONI DI MERCI, PACH E LETTERE, SIA SEMPLICI CHE RACCOMANDATE O ASSICURATE. I SUDDETTI POTERI POTRANNO ESSERE ESERCITATI CON FIRMA DISGIUNTA, FATTA ECCEZIONE PER LE OPERAZIONI DI CUI ALLE LETTERE F), G), H), U), K), L), N) E P), CHE DOVRANNO ESSERE CONTROFIRMATE DA UN COMPONENTE DEL CONSIGLIO DI AMMINISTRAZIONE OPPURE DA UN ALTRO PROCURATORE. IL PRESENTE MANDATO, CONFERITO A TITOLO GRATUITO, SI SCIOGLIERA' AUTOMATICAMENTE IN CASO DI CESSAZIONE DEL RAPPORTO DI LAVORO CON LA SOCIETA' E HA COMUNQUE DURATA FINO A REVOCATA.

carica

Data atto di nomina: 11/07/2023

Data iscrizione: 03/08/2023

Durata in carica: fino approvazione del bilancio al 31/12/2025

6 Sindaci, membri organi di controllo

Presidente Del Collegio Sindacale	AMENDOLA GIOVANNI
Sindaco	MARANI MARGO
Sindaco	ZITO ALESSANDRO
Sindaco Supplente	BUI ALESSANDRO
Sindaco Supplente	IACHINI FABRIZIO

33

**Organi di controllo
collegio sindacale**

Numero in carica: 5

**Elenco sindaci, membri degli
organi di controllo**

**Presidente Del Collegio
Sindacale**

AMENDOLA GIOVANNI

residenza

Nato a ROMA (RM) il 14/04/1967
Codice fiscale: MNDGNN67D14H501G
ROMA (RM)
VIA G. B. VICO 9 CAP 100 STUDIO LEGALE TRIBUTARIO

carica

presidente del collegio sindacale
Data atto di nomina: 29/04/2022
Data iscrizione: 27/05/2022
Durata in carica: 3 esercizi

AMMINISTRAZIONI PUBBLICHE E PRIVATE, L'AGENZIA DELLE ENTRATE E GLI UFFICI DELL'AMMINISTRAZIONE TRIBUTARIA E GIURISDIZIONI DI OGNI ORDINE E GRADO; B) INSTAURARE E ABBANDONARE GIUDIZI, DINNANZI A TRIBUNALI CIVILI, AMMINISTRATIVI O COLLEGI ARBITRALI, ED AVANTI ALLA CORTE DI CASSAZIONE, CONSIGLIO DI STATO, CORTE COSTITUZIONALE; PARTECIPARE PER CONTO DELLA SOCIETA' AD UDENZE DINNANZI A TRIBUNALI O COLLEGI ARBITRALI, OPPURE IN PROCEDIMENTI DI CONCILIAZIONE O DI MEDIAZIONE, SOTTOSCRIVERE ATTI DI RINUNCIA E/O ACCORDI TRANSATTIVI IN RELAZIONE ALLE MEDESIME CONTROVERSIE; NOMINARE PROCURATORI PER DETERMINATI ATTI O CATEGORIE DI ATTI ED AVVOCATI INVESTITI DEGLI OCCORRENTI POTERI IN OGNI SEDE E GRADO DI GIURISDIZIONE; TRANSIGERE QUALSIASI CONTROVERSIA GIUDIZIALE E STRAGIUDIZIALE; C) NEGOZIARE, SOTTOSCRIVERE E RESCINDERE PER CONTO DELLA SOCIETA' CONTRATTI DI VENDITA DI MERCI E PRODOTTI FABBRICATI O COMMERCIALIZZATI DALLA SOCIETA' OVVERO DI PRESTAZIONI DI SERVIZI VERSO CLIENTI ITALIANI ED ESTERI, E CONCLUDERE CON GLI STESSI TRANSAZIONI ED OGNI ALTRO TIPO DI ACCORDO AVANTE NATURA COMMERCIALE; D) NEGOZIARE, SOTTOSCRIVERE E RESCINDERE CONTRATTI DI ACQUISTO E DI CESSAZIONE DI MATERIE PRIME, SEMILAVORATI E PRODOTTI FINITII; E) NEGOZIARE, STIPULARE E RESCINDERE CONTRATTI DI ACQUISTO CON I FORNITORI DI BENI E SERVIZI SOTTOSCRIVENDO PER CONTO DELLA SOCIETA' I RELATIVI ORDINI E CONTRATTI NEI MODI, CON LE CLAUSOLE E PER GLI IMPORTI CONTRATTUALI RITENUTI PIU' OPPORTUNI, NONCHE' QUALSIASI ATTO RELATIVO ALL'ACQUISTO, ALLA VENDITA E ALLA PERMUTA DI BENI MOBILI REGISTRATI, CONTRATTI DI NOLEGGIO, LICENZA, TRASPORTO, ASSICURAZIONE, DEPOSITO, LEASING E LOCAZIONE DI BENI MOBILI E MOBILI REGISTRATI; F) DISPORRE PAGAMENTI ANTICIPATI A FAVORE DI FORNITORI PER UN IMPORTO MASSIMO DI E. 500.000 (EURO CINQUECENTOMILA); G) COMPLETARE TUTTI GLI ATTI RELATIVI ALLE OPERAZIONI DI FACTORING DEI CREDITI, INCLUSA L'EFFETTUAZIONE DI Cessioni ENTRA IL LIMITE MASSIMO DI E. 4.000.000 (EURO QUATTROMILIONI) DI VALORE COMPLESSIVO PER OGNI SINGOLA CESSAZIONE; H) APPROVARE LE RICHIESTE DI RIMESSA IN ASSENZA DI UN ORDINE DI ACQUISTO; I) APRIRE, MODIFICARE E CHIUDERE CONTI CORRENTI ATTIVI PRESSO QUALSIASI BANCA E UFFICIO POSTALE, PROMUOVERE CESSAZIONE DI CREDITI; FIRMARE PER IL DEPOSITO PRESSO I CONTI CORRENTI DELLA SOCIETA' ASSEgni DI QUALSIASI TIPO, VAGHELLA, TITOLI ED EFFETTI ALL'ORDINE DI QUALSIASI IMPORTO; RITIRARE LIBRETTI DI ASSEgni A VALERE SUI CONTI CORRENTI BANCARI DELLA SOCIETA'; J) SOTTOSCRIVERE LETTERE DI ADEBITO E ORDINI DI BOMFICO A VALERE SUI CONTI CORRENTI INTESTATI ALLA SOCIETA', ANCHE ALLO SCOPERTO, NEI LIMITI DEI FIDI CONCESSI ALLA SOCIETA', PURCHE' PER IMPORTI NON SUPERIORI AD E. 4.000.000 (EURO QUATTROMILIONI); K) FIRMARE ASSEgni, CHIEDERE L'EMISSIONE DI ASSEgni CIRCOLARI, CEDERE I CREDITI, RICHIEDERE FIDUCISSIONI, RICHIEDERE APERTURA DI CONTI ANTICIPATI IN EURO O IN DIVISA ESTERA, EFFETTUARE TRASFERIMENTI ANCHE ALLO SCOPERTO DI SOMME TRA CONTI BANCARI, IL TUTTO FINO AD UN IMPORTO NON ECCELENTE LA SOMMA DI E. 4.000.000 (EURO QUATTROMILIONI) PER SINGOLO CONTRATTO O OPERAZIONE OVVERO PER CONTRATTI ED OPERAZIONI COLLEGATI; L) STIPULARE, MODIFICARE E RISOLVERE LINEE DI CREDITO E CONTRATTI DI FINANZIAMENTO DI QUALSIASI TIPO E DURATA, IL TUTTO FINO AD UN IMPORTO NON ECCELENTE LA SOMMA DI E. 7.000.000 (EURO SETTEMILIONI) PER SINGOLO CONTRATTO O OPERAZIONE OVVERO PER CONTRATTI ED OPERAZIONI COLLEGATI, SOTTOSCRIVENDO OGNI DOCUMENTO A CIO' NECESSARIO; M) QUIETANZARE, GIRARE PER SCONTO, CESSAZIONE ED INCASSO EFFETTI CAMBIARI; N) EFFETTUARE PAGAMENTI, GIROCONTI E GIROFONDI CON QUALSIASI STRUMENTO DI PAGAMENTO BANCARIO IL TUTTO FINO AD UN IMPORTO NON ECCELENTE LA SOMMA DI E. 4.000.000 (EURO QUATTRO MILIONI) PER SINGOLA OPERAZIONE; O) ESIGERE TUTTO QUANTO DOVUTO ALLA SOCIETA', PER QUALSIASI SOMMA O TITOLO, DA CHIUNQUE, RILASCIANDO VALIDE QUIETANZE ED ESONERI DI RESPONSABILITA', RISCOOTERE SOMME, MANDATI, BUONI DEL TESORO, VAGHELLA, ASSEgni E TITOLI DI CREDITO DI QUALSIASI SPECIE E DEPOSITI CAUZIONALI DALL'ISTITUTO DI EMISSIONE; P) COMPIERE OPERAZIONI DI PRELIEVO, ANCHE MEDIANTE ASSEgni, ALL'ORDINE PROPRIO SUI CONTI CORRENTI BANCARI E POSTALI ENTRA I LIMITI DI CREDITO ACCORDATI PER UN CONTRAVVATORE MASSIMO DI E. 5.000 (EURO CINQUEMILA) PER OGNI SINGOLA OPERAZIONE; Q) FIRMARE ORDINI DI ACQUISTO E APPROVARE NOTE DI CREDITO; R) INSTAURARE, NELL'INTERESSE DELLA SOCIETA', RAPPORTI DI CONSULENZA CON ESPERTI E PROFESSIONISTI ESTERNI, FISSANDO TEMPI E MODALITA' DI PAGAMENTO; S) DARE DISPOSIZIONI ED ESEGUIRE PAGAMENTI PER QUALSIASI IMPORTO RELATIVO ALLE OBBLIGAZIONI FISCALI DELLA SOCIETA'; T) SOTTOSCRIVERE LE DICHIARAZIONI FISCALI DELLA SOCIETA', I MODELLI INTRASTAT E QUALSIASI ALTRO MODELLO O COMUNICAZIONE RILEVANTI AI FINI FISCALI; U) RAPPRESENTARE LA SOCIETA' DAVANTI ALLE DOGANE, AGLI UFFICI FISCALI, ALLE COMMISSIONI TRIBUTARIE DI OGNI GRADO E QUALSIASI ALTRA AUTORITA' AMMINISTRATIVA; A TITOLO MERAMENTE ESEMPLIFICATIVO: 1) PROVVEDERE A QUALSIASI ADEMPIMENTO DI NATURA FISCALE; 2) PRESENTARE DENUNCE, PROPORRE ISTANZE E RICORSI, RICHIEDERE LICENZE E AUTORIZZAZIONI, CHIEDERE RIMBORSI DI IMPOSTE, TASSE, CONTRIBUTI E QUANT'ALTRO SPETTANTE ALLA SOCIETA', CON FACOLTA' DI RISCOOTERE, QUIETANZARE, PROMUOVERE AZIONI GIUDIZIARIE E RESISTERVI IN OGNI GRADO DI GIURISDIZIONE; V) IN RELAZIONE AI CONTRATTI O ATTI POSTI IN ESSERE

carica

sindaco supplente

Data atto di nomina: 29/04/2022
Data di prima iscrizione: 24/02/2021
Durata in carica: 3 esercizi
Numero: 158219
Data: 03/03/2010
Ente: MINISTERO DI GIUSTIZIA

registro revisori legali

registro revisori legali

Numero: 100
Data: 17/12/1999
Ente: MINISTERO DI GIUSTIZIA

7 Titolari di altre cariche o qualifiche

Procuratore Speciale	MONTEREALI SANDRO
Procuratore Speciale	GALATI FABIO
Procuratore Speciale	ARCHETTI FRANCESCO
Procuratore Speciale	BERTAGNA MAURO
Procuratore Speciale	DI SPIRITO ANTONIO LIVIO
Procuratrice Speciale	MANARIN MARTA
Procuratore Speciale	MERCURI ALESSANDRO
Socio Unico	JIANGSU DINGSHENG NEW MATERIALS JOINT-STOCK CO. LTD

34

Procuratore Speciale
MONTEREALI SANDRO

domicilio

Nato a ROMA (RM) il 18/11/1964
Codice fiscale: MNTSDR64S18H501C
CISTERNA DI LATINA (LT)
PIAZZALE DELL'ALLUMINIO S.N.C. CAP 04012

carica

procuratore speciale

Data atto di nomina: 28/04/2014
Data iscrizione: 30/04/2014

poteri

POTERI COME DA PROCURA DEL NOTAIO PATRIZIA BELLI REPERTORIO N. 143.179 DEL
28/04/2014

Procuratore Speciale
GALATI FABIO

domicilio

Nato a LATINA (LT) il 15/04/1976
Codice fiscale: GLTFBAY6D15E472K
CISTERNA DI LATINA (LT)
PIAZZALE DELL'ALLUMINIO S.N.C. CAP 04012

carica

procuratore speciale

Data atto di nomina: 04/03/2016
Data iscrizione: 09/03/2016
Durata in carica: fino alla revoca

Sindaco
MARANI MARCO

domicilio

carica

Nato a ROMA (RM) il 06/12/1981
Codice fiscale: MRNMRC81T06H501Q
ROMA (RM)
VIA VALSOLDA 99 CAP 00141

Sindaco
ZITO ALESSANDRO

domicilio

carica

Nato a ROMA (RM) il 22/01/1975
Codice fiscale: ZTILSN75A22H501R
ROMA (RM)
VIA TRIPOLI 86 CAP 00199

Sindaco Supplente
BUI ALESSANDRO

domicilio

carica

Nato a ROMA (RM) il 19/02/1967
Codice fiscale: BUILSN67B19H501J
ROMA (RM)
VIA DI DONNA OLIMPIA 166 CAP 00152

sindaco supplente

Data atto di nomina: 29/04/2022
Data di prima iscrizione: 24/02/2021

registro revisori legali

Durata in carica: 3 esercizi
Numero: 128441
Data: 09/04/2003
Ente: MINISTERO DI GIUSTIZIA

registro revisori legali

Numero: 128441
Data: 09/04/2003
Ente: MINISTERO DI GIUSTIZIA

Sindaco Supplente
IACHINI FABRIZIO

domicilio

Nato a GIULIANOVA (TE) il 10/07/1983
Codice fiscale: CHNFRZ83L10E058X
ROMA (RM)
VIA AURORA 43 CAP 00198

SLIM ALUMINIUM S.P.A.
Codice Fiscale 10667680150

IMPORTO, DOMANDE, ISTANZE E DICHIARAZIONI, NONCHE' FIRMARE E PRESENTARE RECLAMI CONTRO QUALSIASI DECISIONE DI DEBITI UFFICI, E IN PARTICOLARE FIRMARE OGNI DOCUMENTO RICHIESTO O DOVUTO E COMPIERE OGNI OPERAZIONE INERENTE A PRATICHE DOGANALI O VALUTARIE PER IMPORTAZIONE ED ESPORTAZIONE PRESSO LA BANCA D'ITALIA, LORO BANCHE AGENTI, AMMINISTRAZIONI DOGANALI NAZIONALI ED ESTERE E OGNI ALTRO UFFICIO PUBBLICO O PRIVATO; B) NEGOZIARE, STIPULARE E RESCINDERE CONTRATTI DI ACQUISTO CON I FORNITORI DI BENI E SERVIZI SOTTOSCRIVENDO PER CONTO DELLA SOCIETA' I RELATIVI ORDINI E CONTRATTI NEI MODI, CON LE CLAUSOLE E PER GLI IMPORTI CONTRATTUALI RITENUTI PIU' OPPORTUNI, NONCHE' QUALSIASI ATTO RELATIVO ALL'ACQUISTO, ALLA VENDITA E ALLA PERMUTA DI BENI MOBILI REGISTRATI, CONTRATTI DI NOLEGGIO, LICENZA, TRASPORTO, ASSICURAZIONE, DEPOSITO, LEASING E LOCAZIONE DI BENI MOBILI E MOBILI REGISTRATI; C) ESIGERE TUTTO QUANTO DOVUTO ALLA SOCIETA', PER QUALSIASI SOMMA O TITOLO, DA CHIUNQUE, RILASCIANDO NEI VALIDE QUOTAZIONI ED ESONERI DI RESPONSABILITA', RISCOUOTERE SOMME, MANDATI, BUONI DEL TESORO, VAGLIA, ASSEgni E TITOLI DI CREDITO DI QUALSIASI SPECIE E DEPOSITI CAZIONALI; D) COMPIERE OGNI OPERAZIONE PRESSO LA CASSA DEPOSITI E PRESTITI, L'AGENZIA DELLE ENTRATE, L'AGENZIA DELLE DOGANE, I SERVIZI POSTALI, LE SOCIETA' TELEFONICHE, LE FERROVIE DELLO STATO E LE IMPRESE DI TRASPORTO IN GENERE, EFFETTUANDO RITIRI E SPEDIZIONI DI MERCI, PLICHI E LETTERE, STA SEMPLICI CHE RACCOMANDATE O ASSICURATE; E) FIRMARE PER GIRATE, PER IL DEPOSITO NEI CONTI CORRENTI BANCARI DELLA SOCIETA', ASSEgni DI QUALSIASI TIPO, VAGLIA, TITOLI ED EFFETTI ALL'ORDINE DI QUALSIASI IMPORTO, RITIRARE LIBRETTI DI ASSEgni A VALERE SUI CONTI CORRENTI BANCARI STESSI; F) COMPIERE QUALSIASI OPERAZIONE DI PRELIEVO O PAGAMENTO ANCHE MEDIANTE L'EMISIONE DI ASSEgni SUL C/C POSTALI E BANCARI ALL'ORDINE PROPRIO PER IMPORTI FINO A E. 5.000 (EURO CINQUEMILA) O DI TERZI ENTRO I LIMITI DI CREDITO ACCORDATI, PER IMPORTO FINO A E. 4.000.000 (EURO QUATTRO MILIONI) E NEL LIMITE D'IMPORTO MASSIMO PARI A E. 4.000.000 (EURO QUATTRO MILIONI) PER OGNI SINGOLA OPERAZIONE, PER TRASFERIMENTI DI FONDI FRA CONTI CORRENTI SIA POSTALI CHE BANCARI DELLA SOCIETA' E PER IL PAGAMENTO DI UTENZE TELEFONICHE E DATI, GAS METANO, ENERGIA ELETTRICA, CARBURANTE, PAGAMENTI A ESATTORIE, UFFICI DOGANALI E TRIBUTARI, NONCHE' ESETERE ORDINI DI ACQUISTO A SINGOLA OPERAZIONE; G) COMPIERE TUTTI GLI ATTI RELATIVI ALLE OPERAZIONI DI MASSIMO DI E. 4.000.000 (EURO QUATTRO MILIONI) DI VALORE COMPLESSIVO PER OGNI SINGOLA Cessione; H) OPERARE, IN NOME E PER CONTO DELLA SOCIETA', NELLA STIPULAZIONE DI CONTRATTI DERIVATI SU ALLUMINIO E VALUTE AVVENTI FINALITA' DI COPERTURA DEI RISCHI DI FLUTTUAZIONE DEI PREZZI. I SUDDETTI POTERI POTRANNO ESSERE ESERCITATI CON FIRMA DISGIUNTA, FATTA ECCEZIONE PER LE OPERAZIONI DI CUI ALLE LETTERE F) E G), CHE DOVRANNO ESSERE CONTROFIRMATE DA UN COMPONENTE DEL CONSIGLIO DI AMMINISTRAZIONE OPPURE DA UN ALTRO PROCURATORE. II - HA NOMINATO IL SIGNOR MAURO BERTAGNA, GIA' OPERATIONS DIRECTOR PRESSO LO STABILIMENTO DI CISTERNA DI LATINA, DIRETTORE DI STABILIMENTO DELLA SOCIETA' ("PLANT MANAGER"). III - HA ATTRIBUITO AL DIRETTORE DI STABILIMENTO, SIGNOR MAURO BERTAGNA, LA QUALIFICA DI "DAITORE DI LAVORO" AI SENSI DEL D. Lgs. N. 81/2008, AFFINCHE', IN NOME E PER CONTO DELLA SOCIETA', COMPIA TUTTI GLI ATTI ED ESPIETI TUTTE LE FUNZIONI VOLTE ALL'ADEMPIMENTO DEGLI OBBLIGHI DERIVANTI DALLE DISPOSIZIONI DI LEGGE E REGOLAMENTARI IN MATERIA DI VOLTA IN VOLTA IN VIGORE (INCLUSE QUELLE IN MATERIA DI SICUREZZA DEI LAVORATORI, PREVENZIONE E IGIENE DEL LAVORO, TUTELA DELL'AMBIENTE) E, PER L'EFFETTO, ATTRIBUISCE IN VIA ESCLUSIVA AL MEDESIMO SIGNOR MAURO BERTAGNA TUTTI I PIU' AMPI POTERI DECISIONALI E DI FORMA OLTRE ALLA PIU' AMPIA AUTONOMIA FINANZIARIA, LA RAPPRESENTANZA, AD OGNI EFFETTO, NEI CONFRONTI DI TUTTI GLI ENTI E ORGANI PUBBLICI E PRIVATI PREPOSTI ALLE FUNZIONI DI VIGILANZA, VERIFICA E CONTROLLO PREVISTE DALLA NORMATIVA GENERALE E PARTICOLARE RELATIVAMENTE ALLA PREVENZIONE INCENDI, COMPRESO L'ISTITUTO NAZIONALE DELL'ASSICURAZIONE CONTRO GLI INCENDI SUL LAVORO (I.N.A.I.L.), ANCHE AI FINI E PER GLI EFFETTI DI CUI AL D.P.R. N. 1124/1965, IVI INCLUSI I POTERI DI: 1) APPROVARE E SOTTOSCRIVERE CONTRATTI DI ASSUNZIONE E/O LICENZIAMENTO DI PERSONALE E GESTIRE I RAPPORTI CON IL PERSONALE E LE ORGANIZZAZIONI SINDACALI; 2) DARE DISPOSIZIONE ED ESEGUIRE PAGAMENTI PER QUALSIASI IMPORTO RELATIVI ALLE OBBLIGAZIONI PREVIDENZIALI DELLA SOCIETA' (CON FIRMA CONGIUNTA A UN ALTRO PROCURATORE O AMMINISTRATORE DELLA SOCIETA'); 3) RAPPRESENTARE LA SOCIETA' PRESSO GLI ENTI ASSICURATIVI, PREVIDENZIALI E ASSISTENZIALI, NONCHE' DI FRONTE ALLE RAPPRESENTANZE SINDACALI, E COMPERE PRESSO DI ESSI TUTTE LE PRATICHE INERENTI L'AMMINISTRAZIONE DEL PERSONALE DIPENDENTE E I RELATIVI ADEMPIMENTI CONTRIBUTIVI. IV - HA ATTRIBUITO AL SIGNOR MAURO BERTAGNA LA SPECIFICA FUNZIONE DI "LEGALE RAPPRESENTANTE" PER LA NORMATIVA AMBIENTALE, AFFINCHE', IN NOME E PER CONTO DELLA SOCIETA', COMPIA TUTTI GLI ATTI CHE RIGUARDANO LE RESPONSABILITA' DEL SERVIZIO SUDDETTO. IVI INCLUSO, A TITOLO ESEMPLIFICATIVO: A) CURARE CHE LO SMALTIMENTO E L'EVENTUALE

poteri

Procuratore Speciale
ARCHETTI FRANCESCO

domicilio

carica

poteri

Procuratore Speciale
BERTAGNA MAURO

domicilio

carica

poteri

SLIM ALUMINIUM S.P.A.
Codice Fiscale 10667680150

CON PROCURA DEL NOTAIO PATRIZIA BELLI DI LATINA REPERTORIO N. 146.717 DEL 12 APRILE 2022, LA SOCIETA' SLIM ALUMINIUM S.P.A. IN PERSONA DEL RAPPRESENTANTE MASCHETTI EMANUELE: 1. HA REVOCAO LA PROCURA SPECIALE CONFERITA AL SIGNOR FABIO GALATI CON ATTO AUTENTICATO NELLA FIRMA DAL NOTAIO PATRIZIA BELLI DI LATINA IN DATA 28 FEBBRAIO 2020, REPERTORIO N. 146.176, REGISTRATO A LATINA IL 3 MARZO 2020 AL N. 3594, SERIE II; 2. HA NOMINATO E COSTITUITO PROCURATORE SPECIALE DELLA SUDDETTA SOCIETA' LO STESSO SIGNOR GALATI FABIO, NATO A LATINA IL 15 APRILE 1976, DOMICILIATO PER LA CARICA PRESSO LA SEDE SOCIALE, CODICE FISCALE GUT FBA 76D15 8472K, AFFINCHE': - OPERI IN NOME E PER CONTO DELLA SOCIETA', NELLA STIPULAZIONE DI CONTRATTI DERIVATI DI COPERTURA SU ALLUMINIO E VALUTE; - STIPULI CONTRATTI DI ACQUISTO DI ALLUMINIO IN TUTTE LE SUE FORME ENTRO UN VALORE MASSIMO DI EURO 500.000 (EURO CINQUECENTOMILA) PER CIASCUNA TRANSAZIONE. IL PRESENTE MANDATO SI SCIOGLIERA' AUTOMATICAMENTE IN CASO DI CESSAZIONE DEL RAPPORTO DI LAVORO CON LA SOCIETA' E HA COMIUNQUE DURATA FINO A REVOCA.

Nato a VELLETRI (RM) il 17/06/1990
Codice fiscale: RCHFN90H17L719E
CISTERNA DI LATINA (LT)
PIAZZALE DELL'ALLUMINIO S.N.C. CAP 04012

procuratore speciale

Data atto di nomina: 28/02/2020

Data iscrizione: 11/03/2020

Durata in carica: fino alla revoca

CON PROCURA DEL NOTAIO PATRIZIA BELLI DI LATINA REPERTORIO N. 146.718 DEL 12 APRILE 2022, LA SOCIETA' SLIM ALUMINIUM S.P.A. IN PERSONA DEL RAPPRESENTANTE MASCHETTI EMANUELE: 1. HA REVOCAO LA PROCURA SPECIALE CONFERITA AL SIGNOR FRANCESCO ARCHETTI CON ATTO AUTENTICATO NELLA FIRMA DAL NOTAIO PATRIZIA BELLI DI LATINA IN DATA 28 FEBBRAIO 2020, REPERTORIO N. 146.177, REGISTRATO A LATINA IL 3 MARZO 2020 AL N. 3595, SERIE II; 2. HA NOMINATO E COSTITUITO PROCURATORE SPECIALE DELLA SUDDETTA SOCIETA' LO STESSO SIGNOR ARCHETTI FRANCESCO, NATO A VELLETRI (RM) IL 17 GIUGNO 1990, DOMICILIATO PER LA CARICA PRESSO LA SEDE SOCIALE, CODICE FISCALE RCH FNC 90H17 L719E, AFFINCHE': - OPERI IN NOME E PER CONTO DELLA SOCIETA', NELLA STIPULAZIONE DI CONTRATTI DERIVATI DI COPERTURA SU ALLUMINIO E VALUTE. IL PRESENTE MANDATO SI SCIOGLIERA' AUTOMATICAMENTE IN CASO DI CESSAZIONE DEL RAPPORTO DI LAVORO CON LA SOCIETA' E HA COMIUNQUE DURATA FINO A REVOCA.

Nato a VENEZIA (VE) il 23/09/1958
Codice fiscale: BRTMRA58P23L736A
CISTERNA DI LATINA (LT)
PIAZZALE DELL'ALLUMINIO S.N.C. CAP 04012

procuratore speciale

Data atto di nomina: 14/07/2021

Data iscrizione: 23/07/2021

Durata in carica: fino alla revoca

CON PROCURA SPECIALE DEL NOTAIO PATRIZIA BELLI DI LATINA REPERTORIO N. 146.521 DEL 14 LUGLIO 2021 LA SOCIETA' SLIM ALUMINIUM S.P.A. IN PERSONA DEL SUO RAPPRESENTANTE: I HA NOMINATO E COSTITUITO PROCURATORE SPECIALE DELLA SUDDETTA SOCIETA' IL SIGNOR BERTAGNA MAURO, NATO A VENEZIA IL 23 SETTEMBRE 1958, DOMICILIATO PER LA CARICA PRESSO LA SEDE SOCIALE, CODICE FISCALE BRT MRA 58P23 L736A, CONFERENDO ALLO STESSO I SEGUENTI POTERI: A) RAPPRESENTARE LA SOCIETA' PRESSO QUALSIASI AUTORITA' GOVERNATIVA, REGIONALE, PROVINCIALE E COMUNALE, LORO AMMINISTRAZIONI DIPENDENTI ED ENTI PARASTATALI, NONCHE' DI FRONTE A QUALSIASI ENTE, UFFICIO, ORGANIZZAZIONE, SIA PUBBLICO CHE PRIVATO, POLITICO, MILITARE, FISCALE E GIUDIZIARIO, CON FACOLTA' DI FIRMARE E PRESENTARE A QUALSIASI DEI SUDDETTI ENTI, UFFICI, ORGANIZZAZIONI, AUTORITA' LEUTERE, OFFERTE, CONFERME D'ORDINE AI CLIENTI ANCHE SE PUBBLICHE AMMINISTRAZIONI, SENZA LIMITE DI

SLIM ALUMINIUM S.P.A.
Codice Fiscale 10667680150

DELLE NORME DI LEGGE, DEGLI ACCORDI SINDACALI E DELLE DISPOSIZIONI INTERNE DELLA SOCIETA'; F) RAPPRESENTARE LA SOCIETA' PRESSO GLI ENTI ASSICURATIVI, PREVIDENZIALI E ASSISTENZIALI, NONCHE' DI FRONTE ALLE RAPPRESENTANZE SINDACALI, PRESSO GLI ISTITUTI DI COLLOCAMENTO E D'ISPEZIONE PREPOSTI ALLA DISCIPLINA DEL LAVORO E COMPERE PRESSO DI ESSI TUTTE LE PRATICHE INERENTI ALL'AMMINISTRAZIONE DEL PERSONALE DIPENDENTE E I RELATIVI ADEMPIMENTI CONTRIBUTIVI; G) GESTIRE GLI ADEMPIMENTI RELATIVI AI SERVIZI GENERALI (MENSUA, INFERMERIA, IGIENE, GUARDIANIA, PORTINERIA, CONTROLLI); H) PARTECIPARE PER CONTO DELLA SOCIETA' AD UDENZE DINNANZI A TRIBUNALI O COLLEGI ARBITRALI, OPPURE IN PROCEDIMENTI DI CONCILIAZIONE O DI MEDIAZIONE, SOTTOSCRIVERE ATTI DI RINUNCIA E/O ACCORDI TRANSATTIVI IN RELAZIONE ALLE CONTROVERSIE NELL'AMBITO DELLA GESTIONE DEL PERSONALE DIPENDENTE; I) TRASGERE QUALSIASI RAPPORTO DI LAVORO DEL PERSONALE DIPENDENTE; L) TRASFERIRE QUALSIASI CONTROVERSIA GIUDIZIALE E STRAGIUDIZIALE NELL'AMBITO DELLA GESTIONE DEL RAPPORTO DI LAVORO DEL PERSONALE DIPENDENTE; M) PRESENTARE E RITIRARE ESPOSTI E DOCUMENTI, NONCHE' CONFERIRE IN MERITO CON LE AUTORITA' E I FUNZIONARI COMPETENTI DEGLI ENTI PUBBLICI E PRIVATI, STRALI E PARASTRALI E DI OGNI ALTRO UFFICIO STRALE E PARASTRALE, ENTI REGIONALI, PROVINCIALI E COMUNALI; N) RITIRARE DA QUALSIASI PUBBLICO UFFICIO LETTERE, PIEGHE, EFFETTI RACCOMANDATI E ASSICURATI ED OGNI ATTO RECAPITATO ALLA SOCIETA', ANCHE SE INDIRIZZATI A DIPENDENTI (ES. ATTI DI PIGNORAMENTO, ECC.); O) FIRMARE LA CORRISPONDENZA DELLA SOCIETA' NELL'AMBITO DEL PRESENTE MANDATO. IL PRESENTE MANDATO, CONFERITO A TITOLO GRATUITO, SI SCIOLGERA' AUTOMATICAMENTE IN CASO DI CESSAZIONE DEL RAPPORTO DI LAVORO CON LA SOCIETA' E HA COMUNQUE DURATA FINO A REVOCO.

Procuratrice Speciale

MANARIN MARTA

domicilio

36

carica

poteri

Nata a TORINO (TO) il 22/05/1962

Codice fiscale: MNRMT62E62L219X

STOCKACH

BAHNHOFSTRASSE 16 GERMANIA

procuratrice speciale

Data atto di nomina: 29/06/2022

Data iscrizione: 11/07/2022

Durata in carica: fino alla revoca

CON PROCURA DEL NOTAIO PATRIZIA BELLI DI LATINA REPERTORIO N. 146.756 DEL 29 GIUGNO 2022, LA SOCIETA' SLIM ALUMINIUM S.P.A. IN PERSONA DEL RAPPRESENTANTE MASCETTI EMANUELE HA NOMINATO E COSTITUITO PROCURATRICE SPECIALE DELLA SUDETTA SOCIETA' LA SIGNORA MANARIN MARTA, NATA A TORINO IL 22 MAGGIO 1962, RESIDENTE IN STOCKACH (GERMANIA) ALLA BAHNHOFSTRASSE N. 16, CODICE FISCALE MNR MT 62E62 L219X, CONFERENDO ALLA STESSA I SEGUENTI POTERI: A) RAPPRESENTARE LA SOCIETA' PRESSO QUALSIASI AUTORITA' GOVERNATIVA, REGIONALE, PROVINCIALE E COMUNALE, LORO AMMINISTRAZIONI DIPENDENTI ED ENTI PARASTRALI, NONCHE' DI FRONTE A QUALSIASI ENTE, UFFICIO, ORGANIZZAZIONE, STA PUBBLICO CHE PRIVATO, POLITICO, MILITARE, FISCALE, SINDACALE E GIUDIZIARIO, CON FACOLTA' DI FIRMARE E PRESENTARE A QUALSIASI DEI SUDETTI ENTI, UFFICI, ORGANIZZAZIONI, AUTORITA' LETTERE, OFFERTE, CONFERME D'ORDINE AI CLIENTI, ANCHE SE PUBBLICHE AMMINISTRAZIONI, SENZA LIMITE DI IMPORTO, DOMANDE, ISTANZE E DICHLARAZIONI, NONCHE' FIRMARE E PRESENTARE RECLAMI CONTRO QUALSIASI DECISIONE DI DETTI UFFICI, ED IN PARTICOLARE FIRMARE OGNI DOCUMENTO RICHIESTO O DOVUTO E COMPERE OGNI OPERAZIONE INERENTE A PRATICHE DOGANALI O VALUTARIE PER IMBORTAZIONE ED ESPORTAZIONE PRESSO LA BANCA D'ITALIA, LORO BANCHE AGENTI, AMMINISTRAZIONI DOGANALI NAZIONALI ED ESTERE ED OGNI ALTRO UFFICIO PUBBLICO O PRIVATO; B) ESIGERE TUTTO QUANTO DOVUTO ALLA SOCIETA', PER QUALSIASI SOMMA O TITOLO, DA CHIUNQUE, RILASCIANDONE VALIDE QUIETANZE ED ESONERI DI RESPONSABILITA', RISCOTERE SOMME, MANDATI, BUONI DEL TESORO, VAGLIA, ASSEGNATI E TITOLI DI CREDITO DI QUALSIASI SPECIE E DEPOSITI CAUZIONALI; C) COMPERE OGNI OPERAZIONE PRESSO LA CASSA DEPOSITI E PRESTITI, L'AGENZIA DELLE ENTRATE, L'AGENZIA DELLE DOGANE, I SERVIZI POSTALI, LE SOCIETA' TELEFONICHE, LE FERROVIE DELLO STATO E LE IMPRESE DI TRASPORTO IN GENERE, EFFETTUANDO RITIRI E SPEDIZIONI DI MERCI, PLECHI E LETTERE SEMPLICI, RACCOMANDATE O ASSICURATE; D) OPERARE IN NOME E PER CONTO DELLA SOCIETA' NELLA STIPULAZIONE DI CONTRATTI DI VENDITA RELATIVI AI PRODOTTI FABBRICATI O COMMERCIALIZZATI DALLA SOCIETA', VERSO CLIENTI ITALIANI ED ESTERI E CONCLUDERE CON GLI STESSI, TRANSAZIONI ED OGNI ALTRO TIPO DI ACCORDO AVENTE NATURA COMMERCIALE; E) FIRMARE ORDINI DI VENDITA E APPROVARE NOTE DI CREDITO; F) INSTAURARE, NELL'INTERESSE DELLA SOCIETA', RAPPORTI DI AGENZIA E DI CONSULENZA CON ESPERTI E PROFESSIONISTI ESTERNI, FISSANDONE TEMPI

Visura ordinaria societ  di capitale • 20

Visura ordinaria societ  di capitale • 19

di 25

SLIM ALUMINIUM S.P.A.
Codice Fiscale 10667680150

RECUPERO DEI RIFIUTI AVVENGANO NEL RISPETTO DELLE NORME INDICATE DAL D. LGS. N. 152/2006 E SUCCESSIVE MODIFICHE ED INTEGRAZIONI, OSSIA NEL PIENO RISPETTO DELLE AUTORIZZAZIONI EVENTUALMENTE RICHIESTE E/O DA RICHIEDERE, E COMUNQUE ATTRAVERSO L'IMPIEGO DI IMPRESE O ENTI CHE ABBIAMO RICHIESTO E OTTENUTO REGOLARE AUTORIZZAZIONE DAGLI ENTI COMPETENTI; B) PROVVEDERE ALLA PUNTUALE APPLICAZIONE DELLA NORMATIVA DISCIPLINANTE LA QUALITA' DELL'ARIA, CON PARTICOLARE RIFERIMENTO ALLE NORME CONTENUTE NEL D. LGS. N. 152/2006 E A OGNI ALTRA DISPOSIZIONE APPLICABILE IN MATERIA; C) ASSICURARE CHE GLI IMPIANTI ESISTENTI O DA COSTRUIRE POSSIEDANO TUTTI I REQUISITI NECESSARI PER IL RISPETTO DELLA LEGGE E ABBIAMO OTTENUTO TUTTE LE AUTORIZZAZIONI NECESSARIE; D) VERIFICARE IL RISPETTO DEI LIMITI TABELLARI COSI' COME INDICATI NEGLI ALLEGATI AL D. LGS. N. 152/2006 E SUCCESSIVE MODIFICHE ED INTEGRAZIONI E DI OGNI ALTRA PRESCRIZIONE TECNICA NORMATIVA E/O PREVISTA DALL'ATTO DI AUTORIZZAZIONE, DEI REFLUI DELL'IMPIANTO O STABILIMENTO O CANTIERE; E) CONTROLLARE LA SUSTENIBILITA' DI TUTTI I PROVVEDIMENTI AUTORIZZATIVI RICHIESTI DALL'ATTUALE NORMATIVA PER GLI SCARICHI ESISTENTI E ATTIVARSI PREVENTIVAMENTE QUALORA VENISSEMO PREDISPOSTI NUOVI SCARICHI AL FINE DI OTTENERE LA NECESSARIA AUTORIZZAZIONE; F) CURARE L'OSSERVANZA DELLA NORMATIVA IN MATERIA DI EMISSIONI SONORE NELL'AMBIENTE ESTERNO IN OTTEMPERANZA ALLA NORMATIVA VIGENTE, MONITORANDO, ATTRAVERSO GLI OPPORTUNI ACCORGIMENTI TECNICI, GLI IMPIANTI DELLO STABILIMENTO PER I LIVELLI DI ACCETTABILITA' IMPOSTI DALLA LEGGE; G) VERIFICARE SE L'AZIENDA SIA SOTTOPOSTA ALLA DISCIPLINA DI CUI AL D. LGS. N. 334/1999 (IN MATERIA DI PERICOLI DI INCIDENTI RILEVANTI CONNESSI CON DETERMINATE SOSTANZE PERICOLOSE) ED EVENTUALMENTE ADOPERARSI AL FINE DI ADEMPIERE AI RELATIVI OBBLIGHI; H) CURARE OGNI ADEMPIMENTO DI CARATTERE FORMALE E AMMINISTRATIVO, COMUNQUE CONNESSO ALLE MATERIE OGGETTO DELLA PRESENTE DELEGA. RIMANE INTESO CHE, NEI LIMITI DELLE DISPOSIZIONI DI LEGGE APPLICABILI IN MATERIA, IL SIGNOR MAURO BERTAGNA POTRA' CONFERIRE A SOGGETTI IDONEI E QUALIFICATI AMPIE DELEGHE NELLE MATERIE SOPRA INDICATE QUALE "DATORE DI LAVORO" E LEGALE RAPPRESENTANTE PER LA NORMATIVA AMBIENTALE, NELL'IPOTESI IN CUI LO DOVESSE RITENERE NECESSARIO OD OPORFONO AL FINE DEL MIGLIOR ADEMPIMENTO DEI DOVERI DI LEGGE, E COMUNQUE NELL'AMBITO DEI POTERI ATTRIBUITI, COSTITUIRE E REVOCARE PROCURATORI GENERALI O SPECIALI, DELEGATI E MANDATARI PER DETERMINATI ATTI O CATEGORIE DI ATTI, DETERMINANDONE I LIMITI DELLE ATRIBUZIONI E DEI POTERI. IL PRESENTE MANDATO, CONFERITO A TITOLO GRATUITO, SI SCIOLGERA' AUTOMATICAMENTE IN CASO DI CESSAZIONE DEL RAPPORTO DI LAVORO CON LA SOCIETA' E HA COMUNQUE DURATA FINO A REVOCO.

Procuratore Speciale

DI SPIRITO ANTONIO LIVIO

domicilio

carica

poteri

Nato a FONDI (LT) il 14/06/1965

Codice fiscale: DSPNNL65H14D662S

LATINA (LT)

LARGO ITALO MONTEMEZZI 4 CAP 04100

procuratore speciale

Data atto di nomina: 29/06/2022

Data iscrizione: 11/07/2022

Durata in carica: fino alla revoca

CON PROCURA DEL NOTAIO PATRIZIA BELLI DI LATINA REPERTORIO N. 146.755 DEL 29 GIUGNO 2022, LA SOCIETA' SLIM ALUMINIUM S.P.A. IN PERSONA DEL RAPPRESENTANTE MASCETTI EMANUELE HA NOMINATO E COSTITUITO PROCURATORE SPECIALE DELLA SUDETTA SOCIETA' IL SIGNOR DI SPIRITO ANTONIO LIVIO, NATO A FONDI (LT) IL 14 GIUGNO 1965, RESIDENTE IN LATINA AL LARGO ITALO MONTEMEZZI N. 4, CODICE FISCALE DSP NMI 65H14 D662S, CONFERENDO ALLO STESSO I SEGUENTI POTERI: A) RAPPRESENTARE LA SOCIETA' IN TUTTI I RAPPORTI INTERCORRENTI FRA LA STESSA E IL PERSONALE DIPENDENTE; CURARE L'APPLICAZIONE DELLE NORME DISCIPLINARI NEI RIGUARDI DEL PERSONALE DIPENDENTE, INROGANDO LE EVENTUALI SANZIONI A NORMA DI CONTRAIO COLLETTIVO, OVI LICENZIAMENTO; B) SOTTOSCRIVERE CONTRATTI DI ASSUNZIONE E/O LICENZIAMENTO DI PERSONALE E GESTIRE I RAPPORTI CON IL PERSONALE E LE ORGANIZZAZIONI SINDACALI; C) RAPPRESENTARE LA SOCIETA' IN TUTTI I RAPPORTI SINDACALI, PRESSO LE ORGANIZZAZIONI DEI DATORI DI LAVORO E DEI LAVORATORI; D) GESTIRE GLI ADEMPIMENTI RELATIVI ALLE ASSUNZIONI ORDINARIE ED OBBLIGATORIE, AL RISPETTO DELLE NORME SULL'ORARIO DI LAVORO, STRAORDINARIO, FERIE, FESTIVITA', RIPOSO SETTIMANALE, PROVVEDIMENTI DISCIPLINARI, IN RELAZIONE ALLE DECISIONI ADOTTATE DAGLI ORGANI COMPETENTI DELLA SOCIETA'; E) GESTIRE LA RISOLUZIONE DEL RAPPORTO E TUTTO QUANTO RIGUARDA LA GESTIONE DEL PERSONALE IN APPLICAZIONE

Visura ordinaria societ  di capitale • 20

Visura ordinaria societ  di capitale • 19

di 25

(EURO QUATTROMILIONI) DI VALORE COMPLESSIVO PER OGNI SINGOLA CESSIONE; H) OPERARE IN NOME E PER CONTO DELLA SOCIETA' NELLA STIPOLAZIONE DI CONTRATTI DERIVATI SU ALLUMINIO E VALUTE AVVENTI FINALITA' DI COPERTURA DEI RISCHI DI FLUTTUAZIONE DEI PREZZI; I) DISPORRE PAGAMENTI ANTICIPATI A FAVORE DI FORNITORI PER UN IMPORTO MASSIMO DI E. 1.000.000 (EURO UNMILIONE); J) APPROVARE LE RICHIESTE DI RIMESSA IN ASSENZA DI UN ORDINE DI ACQUISTO; K) APRIRE, MANTENERE E CHIEDERE CONTI CORRENTI ATTIVI PRESSO QUALSIASI BANCA E UFFICIO POSTALE, PROMUOVERE CESSIONE CREDITI; L) RICHIEDERE, MODIFICARE O ESTINGUERE LINEE DI CREDITO E FINANZIAMENTI DI QUALSIASI TIPO CON ISTITUTI DI CREDITO O ALTRI FINANZIATORI, SOTTOSCRIVENDO OGNI DOCUMENTO A CIO' NECESSARIO; M) FIRMARE ORDINI DI ACQUISTO E APPROVARE NOTE DI CREDITO; N) INSTAURARE, NELL'INTERESSE DELLA SOCIETA', RAPPORTI DI CONSULENZA CON ESPERTI E PROFESSIONISTI ESTERNI, FISSANDONE TEMPI E MODALITA' DI PAGAMENTO; O) RAPPRESENTARE LA SOCIETA' DAVANTI ALLE DOGANE, AGLI UFFICI FISCALI, ALLE COMMISSIONI TRIBUTARIE DI OGNI GRADO E QUALSIASI ALTRA AUTORITA' AMMINISTRATIVA, A TITOLO MERAMENTE ESEMPLIFICATIVO: PROVVEDERE A QUALSIASI ADEMPIMENTO DI NATURA FISCALE; PRESENTARE DENUNCE, PROPORRE ISTANZE E RICORSI, RICHIEDERE LICENZE E AUTORIZZAZIONI, CHIEDERE RIMBORSI DI IMPOSTE, TASSE, CONTRIBUTI E QUANT'ALTRO SPETTANTE ALLA SOCIETA', CON FACOLTA' DI RISCOUOTERE, QUIETANZARE, PROMUOVERE AZIONI GIUDIZIARIE E RESISTERVI IN OGNI GRADO DI GIURISDIZIONE; P) IN RELAZIONE AI CONTRATTI O ATTI POSTI IN ESSERE NELL'ESERCIZIO DEI POTERI ATTRIBUITI, RAPPRESENTARE LA SOCIETA' AVANTI A QUALSIASI AUTORITA' FISCALE, ORDINARIA E SPECIALE, IN QUALUNQUE PROCEDURA FISCALE, IN QUALUNQUE GRADO E SEDE, NONCHE' DAVANTI A ORGANISMI DI MEDIAZIONE, CON POTERE DI SOTTOSCRIVERE ISTANZE E RICORSI; Q) IN RELAZIONE AI POTERI ATTRIBUITI, FIRMARE LA CORRISPONDENZA SOCIALE. IL PRESENTE MANDATO, CONFERITO A TITOLO GRATUITO, SI SCIOGLIERA AUTOMATICAMENTE IN CASO DI CESSAZIONE DEL RAPPORTO DI LAVORO CON LA SOCIETA'. E HA COMUNQUE DURATA FINO A REVOKA.

Socio Unico
JIANGSU DINGSHENG NEW
MATERIALS JOINT-STOCK CO.
LTD

sede

carica

Stato di costituzione: NON RILEVABILE

ZHENJIANG CITY
JINRUN AVENUE 392 NON RILEVABILE

solo unico

Data iscrizione in libro soci: 11/07/2023

Data iscrizione: 19/07/2023

8 Attività, albi ruoli e licenze

Addeiti	413
Data d'inizio dell'attività dell'impresa	09/11/1998
Attività prevalente	PRODUZIONE E COMMERCIALIZZAZIONE DI SEMILAVORATI DI ALLUMINIO E SUE LEGHE.
Certificazioni	Qualità, Ambientale, Energia, Salute e sicurezza sul lavoro

Attività

inizio attività
(informazione storica)

attività prevalente esercitata
dall'impresa

Classificazione ATECORI 2007-2022
dell'attività prevalente

attività esercitata nella sede legale

Visura ordinaria società di capitale • 22

Procuratore Speciale
MERCURI ALESSANDRO

domicilio

carica

poteri

Nato a **LATINA (LT)** il **15/01/1976**
Codice fiscale: **MRCLSN76A15E472J**
LATINA (LT)
STRADA LONGARINA 17 CAP 04100

procuratore speciale

Data atto di nomina: **29/06/2022**

Data iscrizione: **11/07/2022**

Durata in carica: **fino alla revoca**

CON PROCURA DEL NOTAIO PATRIZIA BELLI DI LATINA REPERTORIO N. 146.757 DEL 29 GIUGNO 2022, LA SOCIETA' SLIM ALUMINIUM S.P.A. IN PERSONA DEL RAPPRESENTANTE MASCHETTI EMANUELE HA NOMINATO E COSTITUITO PROCURATORE SPECIALE DELLA SUDDETTA SOCIETA' IL SIGNOR MERCURI ALESSANDRO, NATO A LATINA IL 15 GENNAIO 1976, RESIDENTE IN LATINA ALLA STRADA LONGARINA N. 17, CODICE FISCALE MRC LSN 76A15 E472J, CONFERENDO ALLO STESSO I SEGUENTI POTERI: A) RAPPRESENTARE LA SOCIETA' PRESSO QUALSIASI AUTORITA' GOVERNATIVA, REGIONALE, PROVINCIALE E COMUNALE, LORO AMMINISTRAZIONI DIPENDENTI ED ENTI PARASTATALI, NONCHE' DI FRONTE A QUALSIASI ENTE, UFFICIO, ORGANIZZAZIONE, SIA PUBBLICO CHE PRIVATO, POLITICO, MILITARE, FISCALE, SINDACALE E GIUDIZIARIO, CON FACOLTA' DI FIRMARE E PRESENTARE A QUALSIASI DEI SUDDETTI ENTI, UFFICI, ORGANIZZAZIONI, AUTORITA' LETTERE, OFFERTE, CONFERME D'ORDINE AI CLIENTI ANCHE SE PUBBLICHE AMMINISTRAZIONI, SENZA LIMITE DI IMPORTO, DOMANDE, ISTANZE E DICHIARAZIONI, NONCHE' FIRMARE E PRESENTARE RECLAMI CONTRO QUALSIASI DECISIONE DI DETTI UFFICI, E IN PARTICOLARE FIRMARE OGNI DOCUMENTO RICHIESTO O DOVUTO, E COMPIERE OGNI OPERAZIONE INERENTE A PRATICHE DOGANALI O VALUTARIE PER IMPORTAZIONE ED ESPORTAZIONE PRESSO LA BANCA D'ITALIA, LORO BANCHE AGENTI, AMMINISTRAZIONI DOGANALI NAZIONALI ED ESTERE ED OGNI ALTRO UFFICIO PUBBLICO O PRIVATO; B) ESIGERE TUTTO QUANTO DOVUTO ALLA SOCIETA', PER QUALSIASI SOMMA O TITOLO, DA CHIUNQUE, RILASCIANDONE VALIDE QUIETANZE ED ESONERI DI RESPONSABILITA', RISCOUOTERE SOMME, MANDATI, BUONI DEL TESORO, VAGLIA, ASSEgni DI CREDITO DI QUALSIASI SPECIE E DEPOSITI CAUZIONALI; C) COMPIERE OGNI OPERAZIONE PRESSO LA CASSA DEPOSITI E PRESTITI, L'AGENZIA DELLE ENTRATE, L'AGENZIA DELLE DOGANE, I SERVIZI POSTALI, LE SOCIETA' TELEFONICHE, LE FERROVIE DELLO STATO E LE IMPRESE DI TRASPORTO IN GENERE, EFFETTUANDO RITIRI E SPEDIZIONI DI MERCI, FILCHI E LETTERE SIA SEMPLICI CHE RACCOMANDATE O ASSICURATE; D) FIRMARE PER GIRATE, PER IL DEPOSITO NEI CONTI CORRENTI BANCARI DELLA SOCIETA', ASSEgni DI QUALSIASI TIPO, VAGLIA, TITOLI ED EFFETTI ALL'ORDINE DI QUALSIASI IMPORTO, RITIRARE LIBRETTI DI ASSEgni A VALERE SUI CONTI CORRENTI BANCARI STESSI; E) CON FIRMA COMUNE CONGIUNTA A QUELLA DI UN ALTRO PROCURATORE O AMMINISTRATORE, COMPIERE QUALSIASI OPERAZIONE DI PRELIEVO, ANCHE MEDIANTE L'EMISIONE DI ASSEgni SUI C/C POSTALI E BANCARI ALL'ORDINE PROPRIO, PER IMPORTI FINO A E. 5.000 (EURO CINQUEMILA), O DI TERZI ENTRO I LIMITI DI CREDITO MASSIMO PARI A E. 4.000.000 (EURO QUATTROMILIONI) E NEL LIMITE D'IMPORTO MASSIMO PARI A E. 4.000.000 (EURO QUATTROMILIONI) PER OGNI SINGOLA OPERAZIONE, PER TRASFERIMENTI DI FONDI FRA CONTI CORRENTI SIA POSTALI CHE BANCARI DELLA SOCIETA' E PER IL PAGAMENTO DI UTENZE TELEFONICHE E DATI, GAS METANO, ENERGIA ELETTRICA, CARBURANTE, PAGAMENTI AD ESATTORIE, UFFICI DOGANALI, TRIBUTARI E PREVIDENZIALI ED EMETTERE ORDINI DI ACQUISTO A FORNITORI PER UN IMPORTO NON SUPERIORE A E. 5.000 (EURO CINQUEMILA) PER OGNI SINGOLA OPERAZIONE; F) CON FIRMA COMUNE CONGIUNTA A QUELLA DI UN AMMINISTRATORE, COMPIERE QUALSIASI OPERAZIONE DI PRELIEVO ANCHE MEDIANTE L'EMISIONE DI ASSEgni SUI C/C POSTALI E BANCARI ALL'ORDINE PROPRIO, PER IMPORTI FINO A E. 5.000 (EURO CINQUEMILA), O DI TERZI ENTRO I LIMITI DI CREDITO MASSIMO PARI A E. 4.000.000 (EURO QUATTROMILIONI) E NEL LIMITE D'IMPORTO MASSIMO PARI A E. 4.000.000 (EURO QUATTROMILIONI) PER OGNI SINGOLA OPERAZIONE; G) CON FIRMA COMUNE CONGIUNTA A QUELLA DI UN ALTRO PROCURATORE O AMMINISTRATORE, COMPIERE TUTTI GLI ATTI INCLUSA L'EFFETTUAZIONE DI CESSIONI ENTRO IL LIMITE MASSIMO DI E. 4.000.000

di 25

Visura ordinaria società di capitale • 21

I trimestre

Dipendenti	413
Indipendenti	0
Totale	413

Distribuzione dipendenti

Distribuzione per Contratto
(Dati in percentuale rilevati al 31/03/2023)

I trimestre

Tempo Indeterminato	100%
---------------------	------

Distribuzione per Orario di lavoro
(Dati in percentuale rilevati al 31/03/2023)

I trimestre

Tempo Pieno	99%
Tempo Parziale	1%

Distribuzione per Qualifica
(Dati in percentuale rilevati al 31/03/2023)

I trimestre

Operaio	70%
Impiegato	24%
Quadro	4%
Dirigente	2%

**Addetti nel comune di CISTERNA
DI LATINA (LT)
Sede**

I trimestre

Dipendenti	413
Indipendenti	0
Totale	413

attività secondaria esercitata nella
sede legale

Classificazione ATECORI 2007-2022
dell'attività
(codici di fonte Agenzia delle Entrate)

certificazioni di qualità, ambientali ed
altro in corso di validità
(fonte Accredia, ultimo
aggiornamento 16/08/2023)

DAL 15/10/2021 E' INIZIATA L'ATTIVITA' DI STUDIO E RICERCA PER LA REALIZZAZIONE
DI IMPIANTI INDUSTRIALI, MACCHINARI E PRODOTTI INDUSTRIALI

Codice: 24.42 - produzione di alluminio e semilavorati
Importanza: primaria Registro Imprese

Codice: 72.19.09 - ricerca e sviluppo sperimentale nel campo delle altre scienze naturali e
dell'ingegneria

Importanza: secondaria Registro Imprese

Numero certificato: 125559-2012-AHSO-ITA-ACCREDIA

Data di prima emissione: 20/11/2012

Certificato emesso dall'organismo di certificazione: DNV BUSINESS ASSURANCE ITALY
S.R.L.

Codice fiscale: 06247370155

Schema di Accrediatamento:

SCR - Certificazione Di Sistemi Di Gestione Per La Salute E Sicurezza Sul Lavoro

Norma di riferimento: UNI ISO 45001:2018 - SISTEMI DI GESTIONE PER LA SALUTE E
SICUREZZA SUL LAVORO

Settori certificati:

17 - Metalli E Prodotti In Metallo

Numero certificato: 198465-2016-AE-ITA-ACCREDIA

Data di prima emissione: 26/03/2014

Certificato emesso dall'organismo di certificazione: DNV BUSINESS ASSURANCE ITALY
S.R.L.

Codice fiscale: 06247370155

Schema di Accrediatamento:

SGA - Certificazione Di Sistemi Di Gestione Ambientale

Norma di riferimento: UNI EN ISO 14001:2015 - SISTEMI DI GESTIONE AMBIENTALE

Settori certificati:

17 - Metalli E Prodotti In Metallo

Numero certificato: 00084-2016-SEMS-ITA-ACCREDIA

Data di prima emissione: 15/04/2016

Certificato emesso dall'organismo di certificazione: DNV BUSINESS ASSURANCE ITALY
S.R.L.

Codice fiscale: 06247370155

Schema di Accrediatamento:

SGE - Certificazione Di Sistemi Di Gestione Dell'energia

Norma di riferimento: UNI CEI EN ISO 50001:2018 - SISTEMI DI GESTIONE

DELL'ENERGIA - REQUISITI E LINEE GUIDA PER L'USO

Numero certificato: 197656-2016-AQ-ITA-ACCREDIA

Data di prima emissione: 04/04/2016

Certificato emesso dall'organismo di certificazione: DNV BUSINESS ASSURANCE ITALY
S.R.L.

Codice fiscale: 06247370155

Schema di Accrediatamento:

SGQ - Certificazione Di Sistemi Di Gestione Per La Qualita'

Norma di riferimento: UNI EN ISO 9001:2015 - SISTEMI DI GESTIONE PER LA QUALITA'

Settori certificati:

17 - Metalli E Prodotti In Metallo

Addetti
(elaborazione da fonte INPS)
Numero addetti dell'impresa rilevati nell'anno 2023
(Dati rilevati al 31/03/2023)

9 Aggiornamento impresa

Data ultimo protocollo

21/07/2023

Protocollo n.62463/2023

Data protocollo: 21/07/2023

Stato pratica: sospesa

Adempimento oggetto della comunicazione: variazione

Enti destinatari: Registro Imprese

Modello C1: comunicazione unica presentata ai fini registro imprese

Modello P: iscrizione nel registro imprese e nel repertorio economica amministrativo (r.e.a.) di atti e fatti relativi a persone

Numero: 1

Modello S

Modello/riquadro: 03: elenco soci

Modello/riquadro: 04: indicazione analitica variazioni quote,azioni,soci consorzi

Modello S2

Modello/riquadro: A: modifica a società' consorzio, gruppo europeo di interesse economico (g.e.l.e.), ente pubblico economico

Atto A25: comunicazione socio unico spa/ricostituzione pluralità' soci

Data atto: 11/07/2023

Atto 508: comunicazione elenco soci

Data atto: 11/07/2023

ACCERTAMENTO DELLA PROPRIETA' IMMOBILIARE URBANA
DICHIARAZIONE DI IMMOBILI URBANI compresi nell'art.10 della legge 1249/89

A) Riferimenti Catastrali del Fabbricato
C.T. Sez. foglio 140 ple. 6
C.E.U. Sez. foglio 140 pla. 6 sub 2

B) Riferimenti Temporali (1)
Anno: Di costruzione 1960 Di ristrutturazione totale 2013

C) Azienda (2)
SLIM ALUMINIUM S.P.A.

Articolata in n. 35 fabbricati
Comprende n. _____ unita' a destinazione ordinaria

D) Collegamenti con Infrastrutture
Serviti da:
 Raccordo ferroviario a Km. _____ con svincolo riservato
 Autostrada a Km. _____
 Strade principali a Km. 1
 Scalo marittimo
 Scalo aeroportuale
 Altro _____

E) Elementi generali strutturalmente connessi
 Depurazione nell'azienda con svincolo riservato
 consortile
 Abbandimento fumi
 Antincendio Uscite di sicurezza
 Scale di emergenza
 And - intrusione con : ALLARME
 Altro _____

F) Sistemazioni Esterne
1. PAVIMENTAZIONI
Piazzali ASFALTO
Parcheggi ASFALTO
2. SPAZIA VERDE
3. RECINZIONI
Altezza media cm. 250
Realizzata in METALLO
4. ACCESSO CUSTODITO CON:
CANCELLO
5. ALTRO _____

G) Dati Metrici Totali dell' Azienda
1. AREA TOTALE LORDA m² 175.374
della quale - coperta (escluso tettoie) m² 51.829
- tettoie m² 3.060
- deposito materiali, vasche, ecc. m² 729
- passaggi e piazzali di manovra m² 67.848
- parcheggio: m² 2.938 posti n. 235
- a verde m² 48.970
2. VOLUME TOTALE: m³ 490.757

(1) ove i fabbricati siano stati edificati in epoche diverse, i singoli riferimenti temporali devono essere indicati nella parte II del modello
(2) fabbrica di...o stabilimento per la produzione di...oppure teatro, cinematografo, albergo, oppure ospedale, ist. di credito ecc.

MODELLO UNICO INFORMATICO DI AGGIORNAMENTO DEGLI ATTI CATASTALI
ACCERTAMENTO DELLA PROPRIETA' IMMOBILIARE URBANA

Quadro B) Dichiarazione di variazione presentata ai sensi dell'art. 20 del RDL 13 aprile 1939, n. 652

Tipo Mappale n. 92696 del 21/10/2021 Unità' a destinazione ordinaria n. _____ Unità' in soppressione n. 1
speciale e particolare n. _____ in variazione n. _____
beni comuni non censibili n. _____ in costituzione n. 1

Causali: demolizione parziale

Data in cui la variazione si è verificata (ultimazione dei lavori): 27/09/2021

Documenti allegati: Mod. IN parte I n. _____ Mod. 2N parte I n. 1 planimetrie n. 1
Mod. IN parte II n. _____ Mod. 2N parte II n. 35 pagine elaborato planimetrico n. 1

Preallineamento Vulture n. _____ Variazioni n. _____ Accatastamenti n. _____
Unità' afferenti con imestati n. _____ Unità' afferenti n. _____

Quadro U) Unità' Immobiliari

Riferimenti Catastrali	Utilità' Comuni Censibili	Dati di Classamento Proposti			
N. Part. spec. Oper. Sez. Foglio Particella Sub. Z.C. Indirizzio	Op. Sez. Foglio Particella Sub. Z.C.	Cat.	Cl. Cons. Superf. cat.	Rendita €	IN/2N Plan. Edificio
1 S 140 6 1	1	U	D/7 1705	190.345,00	SI SI
2 C 140 6 2	2	U	D/7 1705	190.345,00	SI SI
via reynolds 18					

Quadro D) Note Relative al Documento e Relazione Tecnica
trattasi di variazione per demolizione parziale di alcuni manufatti facenti parte del complesso industriale, per una miglior identificazione, si riprende la numerazione e lettere identificative dei corpi di fabbrica già usata precedentemente, inoltre si graficizza in maniera corretta l'elaborato grafico, atto sottoscritto da moioli petra in qualità di direttore generale.

- Dichiaro di non essere nella condizione di sospensione o revoca dell'esercizio della professione.
- Dichiaro di effettuare la presentazione del presente atto su incarico di:
MOIOLI PETRA
quale soggetto obbligato, residente in MIRANO (VE) - VIA LUNEO n. 119/A c.a.p. 30035

- Dichiaro che il presente modello unico informativo di aggiornamento degli atti catastali è conforme ai documenti cartacei sottoscritti da me medesimo e dal soggetto obbligato.
Il Tecnico: Arch. MARAFINI CRISTINA
ALBO DEGLI ARCHITETTI DELLA PROVINCIA DI LATINA n. 642
Codice Fiscale: MRFCST71D53H5011

Riservato all'Ufficio
Verifica eseguita in data _____
Data _____
Eseguita la registrazione _____
Notifica eseguita in data _____
Protocollo _____
Incaricato _____
Incaricato _____

ACCERTAMENTO DELLA PROPRIETA' IMMOBILIARE URBANA
CONSISTENZA E CARATTERISTICHE DEGLI IMMOBILI DELL'AZIENDA

A | Riferimenti Grafici del Corpo di Fabbrica o dell'Area
Numero o lettera di riferimento alla planimetria generale _____
Numerofidella/eplanimetria/e rappresentata/e: _____

B | Riferimenti di Mappa del Corpo di Fabbrica o dell'Area
Sez. _____ Foglio 140 Particella 6 sub. 2
Sez. _____ Foglio _____ Particella _____ sub. _____

C | Uso prevalente del Corpo di Fabbrica o dell'Area
UFFICI

D | Riferimenti Temporali
Anno: _____
Di costruzione 1960. Di ristrutturazione totale _____

E | Elementi strutturalmente connessi
AMPIANTO ELETTRICO, SANITARIO,
CONDIZIONAMENTO

F | Note Particolari
Piani fuori terra n. 2
Piani entro terra o seminterrati n. _____
Superficie coperta m² 530
Superficie totale sviluppata (lorda) m² 1050
Volume totale (v.p.p.) m³ 3256

G | Caratteristiche Costruttive
 Muratura Elementi prefabbricati pesanti
 Cemento armato Elementi prefabbricati leggeri
 Ferro Altro _____

H | Copertura
 A tetto Ferro
 Piana Cemento armato
 Shed Mista con laterizi
 A volta Legno
 Altro _____

I | Altri Elementi Costruttivi e di Finitura
Solai LATERO CEMENTO
Tamponeature MURTURA
Finestre, luci, porte METALLO
Pavimentazione prevalente GRES
Rifinitura esterna prevalente TINTI EGGIATO
Numero e donazioni servizi igienici TRE

L | Locali Aventi Peculiarità Destinazioni (ubicati nel fabbricato)
Per ricovero provv. di operai m² Mensa m²
Pronto soccorso m² Locali di ritrovo m²
Direzione tecnica m² Custodia m²
Direzione amministrativa m² (altro) m²

M | Dati Metrici
Piani fuori terra n. 2
Piani entro terra o seminterrati n. _____
Superficie coperta m² 530
Superficie totale sviluppata (lorda) m² 1050
Volume totale (v.p.p.) m³ 3256

IL TECNICO
IL DICHIARANTE
data _____ data _____
Firma e timbro _____ Firma _____
Partita n. _____
Busta n. _____
L'incaricato _____

ACCERTAMENTO DELLA PROPRIETA' IMMOBILIARE URBANA
DICHIARAZIONE DI IMMOBILI URBANI compresi nell'art.10 della legge 1249/39

H | Elementi Estimati Utilizzati per la Determinazione della Rendita Catastale Proposta con Riferimento all' Epoca Censuaria 1988/89

1. VALUTAZIONE SOMMARIA SULLA BASE DI ELEMENTI COMPARATIVI DI VALORE O DI COSTO

Rif. (3)	Natura (4)	Descrizione (5)	Consistenza m² - m³	Valori Unitari €/m² - €/m³ (6)	Valori Complessivi €
A	C	LAVORAZIONE MQ	42.000	105,00	4.410.000
B	C	DEPOS.-LAV. MQ.	5.955	160,00	952.800
C	C	DEPOSITO MQ.	187	100,00	18.700
D	C	UFFICI MQ.	1.605	360,00	577.800
E	C	DEPOSITO MQ.	514	50,00	25.700
G	C	DEPOSITO MQ.	77	100,00	7.700
H	C	DEPOSITO MQ.	1.000	100,00	100.000
I	C	DEPOSITO MQ.	2.382	70,00	166.740
L	C	DEPOSITO MQ.	28	50,00	1.400
M	C	DEPOSITO MQ.	175	100,00	17.500
N	E	POZZI MQ.	12	70,00	840
O	E	VASCHE MQ.	729	55,00	40.095
P	S	CORTE	139.865	15,00	2.097.975
Q	E	CARRIPONTE	1.000	1.100,00	1.100.000

2. VALUTAZIONE SOMMARIA SULLA BASE DI METODOLOGIE DIVERSE DA QUELLE INDICATE AL PUNTO (1), PER IMMOBILI DI AZIENDE A DESTINAZIONE SINGOLARE (cave, ecc. ...)

VALORE COMPLESSIVO (c.t.) Va = € 9.517.250,00 RENDITA CATASTALE (c.t.) = € _____
La rendita catastale è determinata applicando, al valore di mercato determinato, il più probabile saggio di fruttuosità 'r' calcolato al lordo delle imposte, scelto fra quelli che il mercato indica in rapporto alla specifica ubicazione e destinazione.

R.C. = Va € 9.517.250,00 X 0,0200 (r) = € 190.345,00 c.t. = € 190.345,00

3. RENDITA CATASTALE PROPOSTA
La rendita catastale è determinata applicando, al valore di mercato determinato, il più probabile saggio di fruttuosità 'r' calcolato al lordo delle imposte, scelto fra quelli che il mercato indica in rapporto alla specifica ubicazione e destinazione.

(3) richiamare i riferimenti planimetrici;
(4) inserire "S" se trattasi di suolo, "C" se costruzioni, "E" se elementi strutturalmente connessi;
(5) descrivere sommarariamente la destinazione d'uso dell'elemento stimato, le sue caratteristiche costruttive e l'unità di misura utilizzata per esprimere la consistenza. Es. Tetto in ferro (m²); Piazzale asfaltato (m²); Vasca in c.a. (m³)
(6) i valori unitari devono riferirsi all'unità di misura utilizzata per esprimere la consistenza.

IL TECNICO
IL DICHIARANTE
data _____ data _____
Firma e timbro _____ Firma _____
Partita n. _____
Busta n. _____
L'incaricato _____

ACCERTAMENTO DELLA PROPRIETA' IMMOBILIARE URBANA
CONSISTENZA E CARATTERISTICHE DEGLI IMMOBILI DELL'AZIENDA

<p>A Riferimenti Grafici del Corpo di Fabbrica o dell'Area Numero o lettera di riferimento alla planimetria generale 2</p> <p>Numero/i della/e planimetrie/ rappresentate/e:</p>	<p>G Caratteristiche Costruttive</p> <p>Muratura <input checked="" type="checkbox"/> Elementi prefabbricati pesanti <input type="checkbox"/> Cemento armato <input type="checkbox"/> Elementi prefabbricati leggeri <input type="checkbox"/> Ferro <input type="checkbox"/> Altro _____</p>
<p>B Riferimenti di Mappa del Corpo di Fabbrica o dell'Area Sez. _____ Foglio 140 Particella 6 sub. 2 Sez. _____ Foglio _____ Particella _____ sub. _____</p> <p>C Uso prevalente del Corpo di Fabbrica o dell'Area UFFICI</p>	<p>H Copertura</p> <p><input type="checkbox"/> A tetto <input type="checkbox"/> Ferro <input checked="" type="checkbox"/> Piana <input type="checkbox"/> Cemento armato <input type="checkbox"/> Shed <input type="checkbox"/> Mista con laterizi <input type="checkbox"/> A volta <input type="checkbox"/> Legno <input type="checkbox"/> Altro _____</p>
<p>D Riferimenti Temporal Anno: _____ Di costruzione 1960 Di ristrutturazione totale _____</p>	<p>I Altri Elementi Costruttivi e di Finitura Solai LATERO.CEMENTO Tampognature MURATURA Finestre, luci, porte METALLO Pavimentazione prevalente GRES Rifinitura esterna prevalente TINTEGGIATO Numero e dotazioni servizi igienici 3</p>
<p>E Elementi strutturalmente connessi IMPIANTO ELETTRICO, IDRAULICO. CONDIZIONAMENTO</p>	<p>L Locali Aventi Peculiarità Destinazioni (ubicati nel fabbricato)</p> <p>Per ricovero provv. di operai m² Mensa m² Pronto soccorso m² Locali di ritrovo m² Direzione tecnica m² Custodia m² Direzione amministrativa m² (altro) m²</p>
<p>F Note Particolari</p>	<p>M Dati Metrici</p> <p>Piani fuori terra n. 2 Piani entro terra o seminterrati n. 1 Superficie coperta m² 780 Superficie totale sviluppata (lorda) m² 1555 Volume totale (v.p.p.) m³ 4900</p>
<p>IL TECNICO data _____ IL DICHIARANTE data _____</p> <p>Firma e timbro _____ Firma _____</p> <p>Reservato all'Ufficio Prot. n. _____ Partita n. _____ Busta n. _____ L'incaricato _____</p>	

ACCERTAMENTO DELLA PROPRIETA' IMMOBILIARE URBANA
CONSISTENZA E CARATTERISTICHE DEGLI IMMOBILI DELL'AZIENDA

<p>A Riferimenti Grafici del Corpo di Fabbrica o dell'Area Numero o lettera di riferimento alla planimetria generale 3</p> <p>Numero/i della/e planimetrie/ rappresentate/e:</p>	<p>G Caratteristiche Costruttive</p> <p>Muratura <input checked="" type="checkbox"/> Elementi prefabbricati pesanti <input type="checkbox"/> Cemento armato <input type="checkbox"/> Elementi prefabbricati leggeri <input type="checkbox"/> Ferro <input type="checkbox"/> Altro _____</p>
<p>B Riferimenti di Mappa del Corpo di Fabbrica o dell'Area Sez. _____ Foglio 140 Particella 6 sub. 2 Sez. _____ Foglio _____ Particella _____ sub. _____</p> <p>C Uso prevalente del Corpo di Fabbrica o dell'Area PESA</p>	<p>H Copertura</p> <p><input type="checkbox"/> A tetto <input type="checkbox"/> Ferro <input type="checkbox"/> Piana <input type="checkbox"/> Cemento armato <input checked="" type="checkbox"/> Shed <input type="checkbox"/> Mista con laterizi <input type="checkbox"/> A volta <input type="checkbox"/> Legno <input type="checkbox"/> Altro _____</p>
<p>D Riferimenti Temporal Anno: _____ Di costruzione _____ Di ristrutturazione totale _____</p>	<p>I Altri Elementi Costruttivi e di Finitura Solai LATERO.CEMENTO Tampognature MURATURA Finestre, luci, porte NESSUNA Pavimentazione prevalente BATTUTA CLS Rifinitura esterna prevalente TINTEGGIATO Numero e dotazioni servizi igienici NESSUNO</p>
<p>E Elementi strutturalmente connessi IMPIANTO ELETTRICO</p>	<p>L Locali Aventi Peculiarità Destinazioni (ubicati nel fabbricato)</p> <p>Per ricovero provv. di operai m² Mensa m² Pronto soccorso m² Locali di ritrovo m² Direzione tecnica m² Custodia m² Direzione amministrativa m² (altro) m²</p>
<p>F Note Particolari</p>	<p>M Dati Metrici</p> <p>Piani fuori terra n. 1 Piani entro terra o seminterrati n. _____ Superficie coperta m² 10 Superficie totale sviluppata (lorda) m² 10 Volume totale (v.p.p.) m³ 29</p>
<p>IL TECNICO data _____ IL DICHIARANTE data _____</p> <p>Firma e timbro _____ Firma _____</p> <p>Reservato all'Ufficio Prot. n. _____ Partita n. _____ Busta n. _____ L'incaricato _____</p>	

ACCERTAMENTO DELLA PROPRIETA' IMMOBILIARE URBANA
CONSISTENZA E CARATTERISTICHE DEGLI IMMOBILI DELL'AZIENDA

A Riferimenti Grafici del Corpo di Fabbrica o dell'Area Numero o lettera di riferimento alla planimetria generale 4 Numero/i della/e planimetria/e rappresentata/e:	G Caratteristiche Costruttive <input type="checkbox"/> Muratura <input type="checkbox"/> Elementi prefabbricati pesanti <input type="checkbox"/> Cemento armato <input type="checkbox"/> Elementi prefabbricati leggeri <input checked="" type="checkbox"/> Ferro <input type="checkbox"/> Altro
B Riferimenti di Mappa del Corpo di Fabbrica o dell'Area Sez. Foglio 140 Particella 6 sub. 2 Sez. Foglio Particella sub.	H Copertura <input checked="" type="checkbox"/> A tetto <input type="checkbox"/> Ferro <input type="checkbox"/> Piana <input type="checkbox"/> Cemento armato <input type="checkbox"/> Shed <input type="checkbox"/> Mista con laterizi <input type="checkbox"/> A volta <input type="checkbox"/> Legno <input type="checkbox"/> Altro
C Uso prevalente del Corpo di Fabbrica o dell'Area TETTOIA	I Altri Elementi Costruttivi e di Finitura Solai ONDULITE Tamponature NESSUNA Finestre, luci, porte NESSUNA Pavimentazione prevalente BATTUTA CLS Rifinitura esterna prevalente TETTOIA APERTA Numero e dotazioni servizi igienici NESSUNO
D Riferimenti Temporali Anno: Di costruzione 1990 Di ristrutturazione totale	L Locali Aventi Peculiarità Destinazioni (ubicati nel fabbricato) Per ricovero provv. di operai m ² Mensa m ² Pronto soccorso m ² Locali di ritrovo m ² Direzione tecnica m ² Custodia m ² Direzione amministrativa m ² (altro) m ²
E Elementi strutturalmente connessi IMPIANTO ELETTRICO	M Dati Metrici Piani fuori terra n. 1 Piani entro terra o seminterrati n. Superficie coperta m ² 150 Superficie totale sviluppata (lorda) m ² 150 Volume totale (v.p.p.) m ³ 780
F Note Particolari	Riservato all'Ufficio Prot. n. Partita n. Busta n. L'incaricato

ACCERTAMENTO DELLA PROPRIETA' IMMOBILIARE URBANA
CONSISTENZA E CARATTERISTICHE DEGLI IMMOBILI DELL'AZIENDA

A Riferimenti Grafici del Corpo di Fabbrica o dell'Area Numero o lettera di riferimento alla planimetria generale 5 Numero/i della/e planimetria/e rappresentata/e:	G Caratteristiche Costruttive <input checked="" type="checkbox"/> Muratura <input type="checkbox"/> Elementi prefabbricati pesanti <input type="checkbox"/> Cemento armato <input type="checkbox"/> Elementi prefabbricati leggeri <input type="checkbox"/> Ferro <input type="checkbox"/> Altro
B Riferimenti di Mappa del Corpo di Fabbrica o dell'Area Sez. Foglio 140 Particella 6 sub. 2 Sez. Foglio Particella sub.	H Copertura <input type="checkbox"/> A tetto <input type="checkbox"/> Ferro <input type="checkbox"/> Piana <input type="checkbox"/> Cemento armato <input type="checkbox"/> Shed <input type="checkbox"/> Mista con laterizi <input type="checkbox"/> A volta <input type="checkbox"/> Legno <input checked="" type="checkbox"/> Altro NESSUNA
C Uso prevalente del Corpo di Fabbrica o dell'Area DEPURATURE	I Altri Elementi Costruttivi e di Finitura Solai NESSUNO Tamponature MURATURA Finestre, luci, porte NESSUNA Pavimentazione prevalente BATTUTA CLS Rifinitura esterna prevalente PARZ. INTERRATA Numero e dotazioni servizi igienici NESSUNO
D Riferimenti Temporali Anno: Di costruzione 1960 Di ristrutturazione totale	L Locali Aventi Peculiarità Destinazioni (ubicati nel fabbricato) Per ricovero provv. di operai m ² Mensa m ² Pronto soccorso m ² Locali di ritrovo m ² Direzione tecnica m ² Custodia m ² Direzione amministrativa m ² (altro) m ²
E Elementi strutturalmente connessi IMPIANTO ELETTRICO, IDRAULICO	M Dati Metrici Piani fuori terra n. 1 Piani entro terra o seminterrati n. Superficie coperta m ² 60 Superficie totale sviluppata (lorda) m ² 60 Volume totale (v.p.p.) m ³ 120
F Note Particolari	Riservato all'Ufficio Prot. n. Partita n. Busta n. L'incaricato

ACCERTAMENTO DELLA PROPRIETA' IMMOBILIARE URBANA
CONSISTENZA E CARATTERISTICHE DEGLI IMMOBILI DELL'AZIENDA

A Riferimenti Grafici del Corpo di Fabbrica o dell'Area Numero o lettera di riferimento alla planimetria generale 8 Numero/i della/e planimetrie e rappresentate/e:	G Caratteristiche Costruttive <input checked="" type="checkbox"/> Muratura <input type="checkbox"/> Elementi prefabbricati pesanti <input type="checkbox"/> Cemento armato <input type="checkbox"/> Elementi prefabbricati leggeri <input type="checkbox"/> Ferro <input type="checkbox"/> Altro
B Riferimenti di Mappa del Corpo di Fabbrica o dell'Area Sez. Foglio 140 Particella 6 sub. 2 Sez. Foglio Particella sub.	H Copertura <input checked="" type="checkbox"/> A tetto <input type="checkbox"/> Ferro <input type="checkbox"/> Piana <input type="checkbox"/> Cemento armato <input type="checkbox"/> Shed <input type="checkbox"/> Mista con laterizi <input type="checkbox"/> A volta <input type="checkbox"/> Legno <input type="checkbox"/> Altro
C Uso prevalente del Corpo di Fabbrica o dell'Area DEPOSITO BOMBOLE	I Altri Elementi Costruttivi e di Finitura Solai LATERO.CEMENTO Tampognature MURATURA Finestre,luci,porte NESSUNA Pavimentazione prevalente BATTUTA IN CLS Rifinitura esterna prevalente INTONACO Numero e dotazioni servizi igienici NESSUNO
D Riferimenti Temporali Anno: Di costruzione 1960 Di ristrutturazione totale	L Locali Aventi Peculiari Destinazioni (ubicati nel fabbricato) Per ricovero provv. di operai m ² Mensa m ² Pronto soccorso m ² Locali di ritrovo m ² Direzione tecnica m ² Custodia m ² Direzione amministrativa m ² (altro) m ²
E Elementi strutturalmente connessi IMPIANTO ANTINCENDIO	M Dati Metrici Piani fuori terra n. 1 Piani entro terra o seminterrati n. Superficie coperta m ² 19 Superficie totale sviluppata (lorda) m ² 19 Volume totale (v.p.p.) m ³ 44
F Notizie Particolari	Riservato all'Ufficio Prot. n. Partita n. Busta n. L'incaricato

ACCERTAMENTO DELLA PROPRIETA' IMMOBILIARE URBANA
CONSISTENZA E CARATTERISTICHE DEGLI IMMOBILI DELL'AZIENDA

A Riferimenti Grafici del Corpo di Fabbrica o dell'Area Numero o lettera di riferimento alla planimetria generale 9 Numero/i della/e planimetrie e rappresentate/e:	G Caratteristiche Costruttive <input type="checkbox"/> Muratura <input type="checkbox"/> Elementi prefabbricati pesanti <input type="checkbox"/> Cemento armato <input type="checkbox"/> Elementi prefabbricati leggeri <input checked="" type="checkbox"/> Ferro <input type="checkbox"/> Altro
B Riferimenti di Mappa del Corpo di Fabbrica o dell'Area Sez. Foglio 140 Particella 6 sub. 2 Sez. Foglio Particella sub.	H Copertura <input checked="" type="checkbox"/> A tetto <input type="checkbox"/> Ferro <input type="checkbox"/> Piana <input type="checkbox"/> Cemento armato <input type="checkbox"/> Shed <input type="checkbox"/> Mista con laterizi <input type="checkbox"/> A volta <input type="checkbox"/> Legno <input type="checkbox"/> Altro
C Uso prevalente del Corpo di Fabbrica o dell'Area MAGAZZINO SPEDIZIONI	I Altri Elementi Costruttivi e di Finitura Solai METALLO Tampognature PANNELLI Finestre,luci,porte METALLO Pavimentazione prevalente BATTUTA IN CLS Rifinitura esterna prevalente PANNELLI Numero e dotazioni servizi igienici NESSUNO
D Riferimenti Temporali Anno: Di costruzione 2010 Di ristrutturazione totale	L Locali Aventi Peculiari Destinazioni (ubicati nel fabbricato) Per ricovero provv. di operai m ² Mensa m ² Pronto soccorso m ² Locali di ritrovo m ² Direzione tecnica m ² Custodia m ² Direzione amministrativa m ² (altro) m ²
E Elementi strutturalmente connessi IMPIANTO ELETTRICO. IMPIANTO ANTINCENDIO	M Dati Metrici Piani fuori terra n. 1 Piani entro terra o seminterrati n. Superficie coperta m ² 2600 Superficie totale sviluppata (lorda) m ² 2600 Volume totale (v.p.p.) m ³ 26000
F Notizie Particolari	Riservato all'Ufficio Prot. n. Partita n. Busta n. L'incaricato

ACCERTAMENTO DELLA PROPRIETA' IMMOBILIARE URBANA
CONSISTENZA E CARATTERISTICHE DEGLI IMMOBILI DELL'AZIENDA

<p>A Riferimenti Grafici del Corpo di Fabbrica o dell'Area Numero o lettera di riferimento alla planimetria generale <u>10</u> Numerof della planimetria/e rappresentata/e:</p>	<p>G Caratteristiche Costruttive <input type="checkbox"/> Muratura <input type="checkbox"/> Elementi prefabbricati pesanti <input type="checkbox"/> Cemento armato <input type="checkbox"/> Elementi prefabbricati leggeri <input checked="" type="checkbox"/> Ferro <input type="checkbox"/> Altro</p>
<p>B Riferimenti di Mappa del Corpo di Fabbrica o dell'Area Sez. Foglio <u>140</u> Particella <u>6</u> sub. <u>2</u> Sez. Foglio _____ Particella _____ sub. _____</p>	<p>H Copertura <input checked="" type="checkbox"/> A tetto <input type="checkbox"/> Ferro <input type="checkbox"/> Piana <input type="checkbox"/> Cemento armato <input type="checkbox"/> Shed <input type="checkbox"/> Mista con laterizi <input type="checkbox"/> A volta <input type="checkbox"/> Legno <input type="checkbox"/> Altro</p>
<p>C Uso prevalente del Corpo di Fabbrica o dell'Area DEPOSITO</p>	<p>I Altri Elementi Costruttivi e di Finitura Solai <u>ONDULITE</u> Tamponature <u>PANNELLI METALLICI</u> Finestre, luci, porte <u>METALLO</u> Pavimentazione prevalente <u>CEMENTO</u> Rifinitura esterna prevalente <u>PANNELLI</u> Numero e dotazioni servizi igienici <u>DUE</u></p>
<p>D Riferimenti Temporali Anno: _____ Di costruzione <u>1960</u> Di ristrutturazione totale _____</p>	<p>L Locali Aventi Peculiari Destinazioni (ubicati nel fabbricato) Per ricovero provv. di operai m² _____ Mensa m² _____ Pronto soccorso m² _____ Locali di ritrovo m² _____ Direzioe tecnica m² _____ Custodia m² _____ Direzioe amministrativa m² _____ (altro) m² _____</p>
<p>E Elementi strutturalmente connessi IMPIANTO ELETTRICO, IMPIANTO IDRAULICO</p>	<p>M Dati Metrici Piani fuori terra n. <u>1</u> Piani entro terra o seminterrati n. _____ Superficie coperta m² <u>2450</u> Superficie totale sviluppata (lorda) m² <u>2450</u> Volume totale (v.p.p.) m³ <u>12250</u></p>
<p>F Notizie Particolari</p>	<p>IL TECNICO IL DICHIARANTE data _____ data _____ Firma e timbro _____ Firma <u>Fetretul</u></p>

ACCERTAMENTO DELLA PROPRIETA' IMMOBILIARE URBANA
CONSISTENZA E CARATTERISTICHE DEGLI IMMOBILI DELL'AZIENDA

<p>A Riferimenti Grafici del Corpo di Fabbrica o dell'Area Numero o lettera di riferimento alla planimetria generale <u>11</u> Numerof della planimetria/e rappresentata/e:</p>	<p>G Caratteristiche Costruttive <input type="checkbox"/> Muratura <input type="checkbox"/> Elementi prefabbricati pesanti <input type="checkbox"/> Cemento armato <input type="checkbox"/> Elementi prefabbricati leggeri <input checked="" type="checkbox"/> Ferro <input type="checkbox"/> Altro</p>
<p>B Riferimenti di Mappa del Corpo di Fabbrica o dell'Area Sez. Foglio <u>140</u> Particella <u>6</u> sub. <u>2</u> Sez. Foglio _____ Particella _____ sub. _____</p>	<p>H Copertura <input checked="" type="checkbox"/> A tetto <input type="checkbox"/> Ferro <input type="checkbox"/> Piana <input type="checkbox"/> Cemento armato <input type="checkbox"/> Shed <input type="checkbox"/> Mista con laterizi <input type="checkbox"/> A volta <input type="checkbox"/> Legno <input type="checkbox"/> Altro</p>
<p>C Uso prevalente del Corpo di Fabbrica o dell'Area DEPOSITO</p>	<p>I Altri Elementi Costruttivi e di Finitura Solai <u>ONDULITE</u> Tamponature <u>PANNELLI METALLICI</u> Finestre, luci, porte <u>METALLO</u> Pavimentazione prevalente <u>BATTUTA IN CLS</u> Rifinitura esterna prevalente <u>PANNELLI</u> Numero e dotazioni servizi igienici <u>NESSUNO</u></p>
<p>D Riferimenti Temporali Anno: _____ Di costruzione <u>2011</u> Di ristrutturazione totale _____</p>	<p>L Locali Aventi Peculiari Destinazioni (ubicati nel fabbricato) Per ricovero provv. di operai m² _____ Mensa m² _____ Pronto soccorso m² _____ Locali di ritrovo m² _____ Direzioe tecnica m² _____ Custodia m² _____ Direzioe amministrativa m² _____ (altro) m² _____</p>
<p>E Elementi strutturalmente connessi IMPIANTO ELETTRICO</p>	<p>M Dati Metrici Piani fuori terra n. <u>1</u> Piani entro terra o seminterrati n. _____ Superficie coperta m² <u>1000</u> Superficie totale sviluppata (lorda) m² <u>1000</u> Volume totale (v.p.p.) m³ <u>7950</u></p>
<p>F Notizie Particolari</p>	<p>IL TECNICO IL DICHIARANTE data _____ data _____ Firma e timbro _____ Firma <u>Fetretul</u></p>

ACCERTAMENTO DELLA PROPRIETA' IMMOBILIARE URBANA
CONSISTENZA E CARATTERISTICHE DEGLI IMMOBILI DELL'AZIENDA

A Riferimenti Grafici del Corpo di Fabbrica o dell'Area Numero o lettera di riferimento alla planimetria generale 14 Numero/i della/e planimetria/e rappresentata/e:	
B Riferimenti di Mappa del Corpo di Fabbrica o dell'Area Sez. Foglio 140 Particella 6 sub. 2 Sez. Foglio Particella sub.	
C Uso prevalente del Corpo di Fabbrica o dell'Area CABINA GAS	
G Caratteristiche Costruttive MURATURA <input checked="" type="checkbox"/> Elementi prefabbricati pesanti CEMENTO ARMATO <input type="checkbox"/> Elementi prefabbricati leggeri FERRO <input type="checkbox"/> Altro	
H Copertura A tetto <input checked="" type="checkbox"/> Ferro Piana <input type="checkbox"/> Cemento armato Shed <input type="checkbox"/> Mista con laterizi A volta <input type="checkbox"/> Legno Altro	
I Altri Elementi Costruttivi e di Finitura Solai LATERO.CEMENTO Tamponature MURATURA Finestre,luci,porte NESSUNA Pavimentazione prevalente BATTUTA IN CLS Rifinitura esterna prevalente INTONACO Numero e dotazioni servizi igienici NESSUNO	
L Locali Aventi Peculiarì Destinazioni (ubicati nel fabbricato) Per ricovero provv. di operai m ² Mensa m ² Pronto soccorso m ² Locali di ritrovo m ² Direzione tecnica m ² Custodia m ² Direzione amministrativa m ² (altro) m ²	
M Dati Metrici Piani fuori terra n. 1 Piani entro terra o seminterrati n. Superficie coperta m ² 30 Superficie totale sviluppata (lorda) m ² 30 Volume totale (v.p.p.) m ³ 105	
F Note Particolari IL TECNICO data IL DICHIARANTE data Firma e timbro Firma	
Riservato all'Ufficio Prot. n. Busta n. L' incaricato	

ACCERTAMENTO DELLA PROPRIETA' IMMOBILIARE URBANA
CONSISTENZA E CARATTERISTICHE DEGLI IMMOBILI DELL'AZIENDA

A Riferimenti Grafici del Corpo di Fabbrica o dell'Area Numero o lettera di riferimento alla planimetria generale 13 Numero/i della/e planimetria/e rappresentata/e:	
B Riferimenti di Mappa del Corpo di Fabbrica o dell'Area Sez. Foglio 140 Particella 6 sub. 2 Sez. Foglio Particella sub.	
C Uso prevalente del Corpo di Fabbrica o dell'Area DEPOSITO SCARTI	
G Caratteristiche Costruttive MURATURA <input type="checkbox"/> Elementi prefabbricati pesanti CEMENTO ARMATO <input type="checkbox"/> Elementi prefabbricati leggeri FERRO <input checked="" type="checkbox"/> Altro	
H Copertura A tetto <input checked="" type="checkbox"/> Ferro Piana <input type="checkbox"/> Cemento armato Shed <input type="checkbox"/> Mista con laterizi A volta <input type="checkbox"/> Legno Altro	
I Altri Elementi Costruttivi e di Finitura Solai ONDULLE METALLICA Tamponature NESSUNA Finestre,luci,porte NESSUNA Pavimentazione prevalente BATTUTA IN CLS Rifinitura esterna prevalente TETTOIA APERTA Numero e dotazioni servizi igienici NESSUNO	
L Locali Aventi Peculiarì Destinazioni (ubicati nel fabbricato) Per ricovero provv. di operai m ² Mensa m ² Pronto soccorso m ² Locali di ritrovo m ² Direzione tecnica m ² Custodia m ² Direzione amministrativa m ² (altro) m ²	
M Dati Metrici Piani fuori terra n. 1 Piani entro terra o seminterrati n. Superficie coperta m ² 1700 Superficie totale sviluppata (lorda) m ² 1700 Volume totale (v.p.p.) m ³ 17850	
F Note Particolari IL TECNICO data IL DICHIARANTE data Firma e timbro Firma	
Riservato all'Ufficio Prot. n. Busta n. L' incaricato	

ACCERTAMENTO DELLA PROPRIETA' IMMOBILIARE URBANA
CONSISTENZA E CARATTERISTICHE DEGLI IMMOBILI DELL'AZIENDA

mod. 2NB - parte II

A Riferimenti Grafici del Corpo di Fabbrica o dell'Area Numero o lettera di riferimento alla planimetria generale <u>16</u> Numero/i della/e planimetrie rappresentate/e:	G Caratteristiche Costruttive <input checked="" type="checkbox"/> Muratura <input type="checkbox"/> Elementi prefabbricati pesanti <input type="checkbox"/> Cemento armato <input type="checkbox"/> Elementi prefabbricati leggeri <input type="checkbox"/> Ferro <input type="checkbox"/> Altro
B Riferimenti di Mappa del Corpo di Fabbrica o dell'Area Sez. _____ Foglio <u>140</u> Particella <u>6</u> sub. <u>2</u> Sez. _____ Foglio _____ Particella _____ sub. _____ C Uso prevalente del Corpo di Fabbrica o dell'Area DEPOSITO MAGNESIO	H Copertura <input type="checkbox"/> A tetto <input type="checkbox"/> Ferro <input checked="" type="checkbox"/> Piana <input type="checkbox"/> Cemento armato <input type="checkbox"/> Shed <input type="checkbox"/> Mista con laterizi <input type="checkbox"/> A volta <input type="checkbox"/> Legno <input type="checkbox"/> Altro _____
D Riferimenti Temporali Anno: _____ Di costruzione <u>1960</u> Di ristrutturazione totale _____ E Elementi strutturalmente connessi NESSUNO	I Altri Elementi Costruttivi e di Finitura Solai <u>LATERO CEMENTO</u> Tamponature <u>MURATURA</u> Finestre, luci, porte <u>METALLO</u> Pavimentazione prevalente <u>BATTUTA IN CLS</u> Rifinitura esterna prevalente <u>INTONACO</u> Numero e dotazioni servizi igienici <u>NESSUNO</u>
L Locali Avenuti Peculiari Destinazioni (ubicati nel fabbricato) Per ricovero provv. di operai m ² _____ Mensa m ² _____ Pronto soccorso m ² _____ Locali di ritrovo m ² _____ Direzione tecnica m ² _____ Custodia m ² _____ Direzione amministrativa m ² _____ (altro) m ² _____	M Dati Metrici Piani fuori terra n. <u>1</u> Piani entro terra o seminterrati n. _____ Superficie coperta m ² <u>26</u> Superficie totale sviluppata (lorda) m ² <u>26</u> Volume totale (v.p.p.) m ³ <u>95</u>
F Note Particolari Piani fuori terra n. <u>1</u> Piani entro terra o seminterrati n. _____ Superficie coperta m ² <u>26</u> Superficie totale sviluppata (lorda) m ² <u>26</u> Volume totale (v.p.p.) m ³ <u>95</u>	M Dati Metrici Piani fuori terra n. <u>1</u> Piani entro terra o seminterrati n. _____ Superficie coperta m ² <u>298</u> Superficie totale sviluppata (lorda) m ² <u>298</u> Volume totale (v.p.p.) m ³ <u>2494</u>
IL TECNICO data _____ Firma e timbro _____ Firma _____	IL TECNICO IL DICHIARANTE data _____ Firma _____


ACCERTAMENTO DELLA PROPRIETA' IMMOBILIARE URBANA
CONSISTENZA E CARATTERISTICHE DEGLI IMMOBILI DELL'AZIENDA

mod. 2NB - parte II

A Riferimenti Grafici del Corpo di Fabbrica o dell'Area Numero o lettera di riferimento alla planimetria generale <u>15</u> Numero/i della/e planimetrie rappresentate/e:	G Caratteristiche Costruttive <input type="checkbox"/> Muratura <input type="checkbox"/> Elementi prefabbricati pesanti <input type="checkbox"/> Cemento armato <input type="checkbox"/> Elementi prefabbricati leggeri <input checked="" type="checkbox"/> Ferro <input type="checkbox"/> Altro
B Riferimenti di Mappa del Corpo di Fabbrica o dell'Area Sez. _____ Foglio <u>140</u> Particella <u>6</u> sub. <u>2</u> Sez. _____ Foglio _____ Particella _____ sub. _____ C Uso prevalente del Corpo di Fabbrica o dell'Area DEPOSITO SCORIE	H Copertura <input checked="" type="checkbox"/> A tetto <input type="checkbox"/> Ferro <input type="checkbox"/> Piana <input type="checkbox"/> Cemento armato <input type="checkbox"/> Shed <input type="checkbox"/> Mista con laterizi <input type="checkbox"/> A volta <input type="checkbox"/> Legno <input type="checkbox"/> Altro _____
D Riferimenti Temporali Anno: _____ Di costruzione <u>2013</u> Di ristrutturazione totale _____ E Elementi strutturalmente connessi NESSUNO	I Altri Elementi Costruttivi e di Finitura Solai <u>ONDULITE METALLICA</u> Tamponature <u>NESSUNA</u> Finestre, luci, porte <u>NESSUNA</u> Pavimentazione prevalente <u>BATTUTA IN CLS</u> Rifinitura esterna prevalente <u>TETTOIA APERTA</u> Numero e dotazioni servizi igienici <u>NESSUNO</u>
L Locali Avenuti Peculiari Destinazioni (ubicati nel fabbricato) Per ricovero provv. di operai m ² _____ Mensa m ² _____ Pronto soccorso m ² _____ Locali di ritrovo m ² _____ Direzione tecnica m ² _____ Custodia m ² _____ Direzione amministrativa m ² _____ (altro) m ² _____	M Dati Metrici Piani fuori terra n. <u>1</u> Piani entro terra o seminterrati n. _____ Superficie coperta m ² <u>298</u> Superficie totale sviluppata (lorda) m ² <u>298</u> Volume totale (v.p.p.) m ³ <u>2494</u>
F Note Particolari Piani fuori terra n. <u>1</u> Piani entro terra o seminterrati n. _____ Superficie coperta m ² <u>298</u> Superficie totale sviluppata (lorda) m ² <u>298</u> Volume totale (v.p.p.) m ³ <u>2494</u>	M Dati Metrici Piani fuori terra n. <u>1</u> Piani entro terra o seminterrati n. _____ Superficie coperta m ² <u>298</u> Superficie totale sviluppata (lorda) m ² <u>298</u> Volume totale (v.p.p.) m ³ <u>2494</u>
IL TECNICO data _____ Firma e timbro _____ Firma _____	IL TECNICO IL DICHIARANTE data _____ Firma _____


mod. 2NB - parte II

**ACCERTAMENTO DELLA PROPRIETA' IMMOBILIARE URBANA
CONSISTENZA E CARATTERISTICHE DEGLI IMMOBILI DELL'AZIENDA**

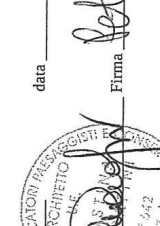
A Riferimenti Grafici del Corpo di Fabbrica o dell'Area Numero o lettera di riferimento alla planimetria generale 18 Numerof della/e planimetrie/ e rappresentate/e:	
B Riferimenti di Mappa del Corpo di Fabbrica o dell'Area Sez. _____ Foglio 140 Particella 6 sub. 2 Sez. _____ Foglio _____ Particella _____ sub. _____ C Uso prevalente del Corpo di Fabbrica o dell'Area DEPURATORE	
G Caratteristiche Costruttive <input checked="" type="checkbox"/> Muratura <input type="checkbox"/> Elementi prefabbricati pesanti <input type="checkbox"/> Cemento armato <input type="checkbox"/> Elementi prefabbricati leggeri <input type="checkbox"/> Ferro <input type="checkbox"/> Altro _____	
H Copertura <input checked="" type="checkbox"/> A tetto <input type="checkbox"/> Ferro <input type="checkbox"/> Piana <input type="checkbox"/> Cemento armato <input type="checkbox"/> Shed <input type="checkbox"/> Mistra con laterizi <input type="checkbox"/> A volta <input type="checkbox"/> Legno <input type="checkbox"/> Altro _____	
I Altri Elementi Costruttivi e di Finitura Solai LATERO CEMENTO Tamponature MURATURA Finestre, luci, porte METALLO Pavimentazione prevalente BATTUTA IN CLS Rifinitura esterna prevalente INTONACO Numero e dotazioni servizi igienici NESSUNO	
L Locali Aveniti Peculiari Destinazioni (ubicati nel fabbricato) Per ricovero provv. di operai m ² _____ Mensa m ² _____ Pronto soccorso m ² _____ Locali di ritrovo m ² _____ Direzione tecnica m ² _____ Custodia m ² _____ Direzione amministrativa m ² _____ (altro) m ² _____	
M Dati Metrici Piani fuori terra n. 1 Piani entro terra o seminterrati n. _____ Superficie coperta m ² 30 Superficie totale sviluppata (lorda) m ² 30 Volume totale (v.p.p.) m ³ 80	
F Notizie Particolari IL TECNICO _____ data _____ IL DICHIARANTE _____ data _____ Firma e timbro _____ Firma _____ 	

mod. 2NB - parte II


**ACCERTAMENTO DELLA PROPRIETA' IMMOBILIARE URBANA
CONSISTENZA E CARATTERISTICHE DEGLI IMMOBILI DELL'AZIENDA**

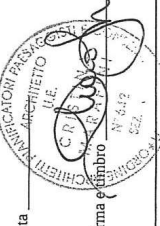A Riferimenti Grafici del Corpo di Fabbrica o dell'Area Numero o lettera di riferimento alla planimetria generale 17 Numerof della/e planimetrie/ e rappresentate/e:	
B Riferimenti di Mappa del Corpo di Fabbrica o dell'Area Sez. _____ Foglio 140 Particella 6 sub. 2 Sez. _____ Foglio _____ Particella _____ sub. _____ C Uso prevalente del Corpo di Fabbrica o dell'Area DEPOSITO	
G Caratteristiche Costruttive <input type="checkbox"/> Muratura <input type="checkbox"/> Elementi prefabbricati pesanti <input type="checkbox"/> Cemento armato <input type="checkbox"/> Elementi prefabbricati leggeri <input checked="" type="checkbox"/> Ferro <input type="checkbox"/> Altro _____	
H Copertura <input checked="" type="checkbox"/> A tetto <input type="checkbox"/> Ferro <input type="checkbox"/> Piana <input type="checkbox"/> Cemento armato <input type="checkbox"/> Shed <input type="checkbox"/> Mistra con laterizi <input type="checkbox"/> A volta <input type="checkbox"/> Legno <input type="checkbox"/> Altro _____	
I Altri Elementi Costruttivi e di Finitura Solai ONDULITE METALLICA Tamponature NESSUNA Finestre, luci, porte NESSUNA Pavimentazione prevalente CEMENTO Rifinitura esterna prevalente TETTOIA APERTA Numero e dotazioni servizi igienici NESSUNO	
L Locali Aveniti Peculiari Destinazioni (ubicati nel fabbricato) Per ricovero provv. di operai m ² _____ Mensa m ² _____ Pronto soccorso m ² _____ Locali di ritrovo m ² _____ Direzione tecnica m ² _____ Custodia m ² _____ Direzione amministrativa m ² _____ (altro) m ² _____	
M Dati Metrici Piani fuori terra n. 1 Piani entro terra o seminterrati n. _____ Superficie coperta m ² 480 Superficie totale sviluppata (lorda) m ² 480 Volume totale (v.p.p.) m ³ 2496	
F Notizie Particolari IL TECNICO _____ data _____ IL DICHIARANTE _____ data _____ Firma e timbro _____ Firma _____ 	


ACCERTAMENTO DELLA PROPRIETA' IMMOBILIARE URBANA
CONSISTENZA E CARATTERISTICHE DEGLI IMMOBILI DELL'AZIENDA
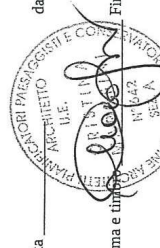
<p>A Riferimenti Grafici del Corpo di Fabbrica o dell'Area Numero o lettera di riferimento alla planimetria generale 19 Numero/i della/e planimetrie/ e rappresentate/e:</p>	<p>G Caratteristiche Costruttive <input checked="" type="checkbox"/> Muratura <input type="checkbox"/> Elementi prefabbricati pesanti <input type="checkbox"/> Cemento armato <input type="checkbox"/> Elementi prefabbricati leggeri <input type="checkbox"/> Ferro <input type="checkbox"/> Altro</p>
<p>B Riferimenti di Mappa del Corpo di Fabbrica o dell'Area Sez. Foglio 140 Particella 6 sub. 2 Sez. Foglio Particella sub.</p>	<p>H Copertura <input checked="" type="checkbox"/> A tetto <input type="checkbox"/> Ferro <input type="checkbox"/> Piana <input type="checkbox"/> Cemento armato <input type="checkbox"/> Shed <input type="checkbox"/> Mista con laterizi <input type="checkbox"/> A volta <input type="checkbox"/> Legno <input type="checkbox"/> Altro</p>
<p>C Uso prevalente del Corpo di Fabbrica o dell'Area ATTACCHI MACRO</p>	<p>I Altri Elementi Costruttivi e di Finitura Solai LATERO.CEMENTO Tampognature MURATURA Finestre,luci,porte METALLO Pavimentazione prevalente BATTUTA IN.C.L.S. Rifinitura esterna prevalente INTONACO Numero e dotazioni servizi igienici NESSUNO</p>
<p>D Riferimenti Temporal Anno: Di costruzione 1960 Di ristrutturazione totale</p> <p>E Elementi strutturalmente connessi IMPIANTO ELETTRICO</p>	<p>L Locali Aveni Peculiari Destinazioni (ubicati nel fabbricato) Per ricovero provv. di operai m² Mensa m² Pronto soccorso m² Locali di ritrovo m² Direzione tecnica m² Custodia m² Direzione amministrativa m² (altro) m²</p>
<p>F Notizie Particolari</p>	<p>M Dati Metrici Piani fuori terra n. 1 Piani entro terra o seminterrati n. Superficie coperta m² 30 Superficie totale sviluppata (torda) m² 30 Volume totale (v.p.p.) m³ 114</p>
<p>IL TECNICO IL DICHIARANTE</p> <p>data _____ data _____ Firma e timbro _____ Firma _____ </p>	


ACCERTAMENTO DELLA PROPRIETA' IMMOBILIARE URBANA
CONSISTENZA E CARATTERISTICHE DEGLI IMMOBILI DELL'AZIENDA
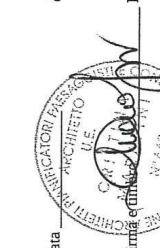
<p>A Riferimenti Grafici del Corpo di Fabbrica o dell'Area Numero o lettera di riferimento alla planimetria generale 20 Numero/i della/e planimetrie/ e rappresentate/e:</p>	<p>G Caratteristiche Costruttive <input checked="" type="checkbox"/> Muratura <input type="checkbox"/> Elementi prefabbricati pesanti <input type="checkbox"/> Cemento armato <input type="checkbox"/> Elementi prefabbricati leggeri <input type="checkbox"/> Ferro <input type="checkbox"/> Altro</p>
<p>B Riferimenti di Mappa del Corpo di Fabbrica o dell'Area Sez. Foglio 140 Particella 6 sub. 2 Sez. Foglio Particella sub.</p>	<p>H Copertura <input checked="" type="checkbox"/> A tetto <input type="checkbox"/> Ferro <input type="checkbox"/> Piana <input type="checkbox"/> Cemento armato <input type="checkbox"/> Shed <input type="checkbox"/> Mista con laterizi <input type="checkbox"/> A volta <input type="checkbox"/> Legno <input type="checkbox"/> Altro</p>
<p>C Uso prevalente del Corpo di Fabbrica o dell'Area LOCALE POMPE</p>	<p>I Altri Elementi Costruttivi e di Finitura Solai LATERO.CEMENTO Tampognature MURATURA Finestre,luci,porte METALLO Pavimentazione prevalente CEMENTO Rifinitura esterna prevalente INTONACO Numero e dotazioni servizi igienici NESSUNO</p>
<p>D Riferimenti Temporal Anno: Di costruzione 1960 Di ristrutturazione totale</p> <p>E Elementi strutturalmente connessi IMPIANTO ELETTRICO</p>	<p>L Locali Aveni Peculiari Destinazioni (ubicati nel fabbricato) Per ricovero provv. di operai m² Mensa m² Pronto soccorso m² Locali di ritrovo m² Direzione tecnica m² Custodia m² Direzione amministrativa m² (altro) m²</p>
<p>F Notizie Particolari</p>	<p>M Dati Metrici Piani fuori terra n. 1 Piani entro terra o seminterrati n. Superficie coperta m² 26 Superficie totale sviluppata (torda) m² 26 Volume totale (v.p.p.) m³ 91</p>
<p>IL TECNICO IL DICHIARANTE</p> <p>data _____ data _____ Firma e timbro _____ Firma _____ </p>	

ACCERTAMENTO DELLA PROPRIETA' IMMOBILIARE URBANA
CONSISTENZA E CARATTERISTICHE DEGLI IMMOBILI DELL'AZIENDA

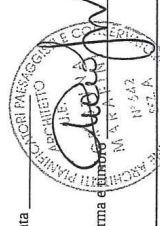A Riferimenti Grafici del Corpo di Fabbrica o dell'Area Numero o lettera di riferimento alla planimetria generale 21 Numero/i della/e planimetria/e rappresentata/e:		G Caratteristiche Costruttive Muratura <input checked="" type="checkbox"/> Elementi prefabbricati pesanti Cemento armato <input type="checkbox"/> Elementi prefabbricati leggeri Ferro <input type="checkbox"/> Altro _____	
B Riferimenti di Mappa del Corpo di Fabbrica o dell'Area Sez. _____ Foglio 140 Particella 6 sub. 2 Sez. _____ Foglio _____ Particella _____ sub. _____		H Copertura A tetto <input type="checkbox"/> Ferro Piana <input type="checkbox"/> Cemento armato Shed <input type="checkbox"/> Mista con laterizi A volta <input type="checkbox"/> Legno Altro NUSSUNA <input checked="" type="checkbox"/>	
C Uso prevalente del Corpo di Fabbrica o dell'Area VASCHE			
D Riferimenti Temporali Anno: _____ Di costruzione 1960 Di ristrutturazione totale 2000			
E Elementi strutturalmente connessi IMPIANTO ELETTRICO			
L Locali Aventi Peculiarità Destinazioni (ubicati nel fabbricato) Per ricovero provv. di operai m ² _____ Mensa m ² _____ Pronto soccorso m ² _____ Locali di ritrovo m ² _____ Direzione tecnica m ² _____ Custodia m ² _____ Direzione amministrativa m ² _____ (altro) m ² _____			
M Dati Metrici Piani fuori terra n. 1 Piani entro terra o seminterrati n. 1 Superficie coperta m ² 669 Superficie totale sviluppata (lorda) m ² 669 Volume totale (v.p.p.) m ³ 2007			
F Notizie Particolari IL TECNICO IL DICHIARANTE		data _____ data _____ Firma e timbro _____ Firma _____ 	
Riservato all'Ufficio Prot. n. _____ Partita n. _____ Busta n. _____ L' incaricato _____			

ACCERTAMENTO DELLA PROPRIETA' IMMOBILIARE URBANA
CONSISTENZA E CARATTERISTICHE DEGLI IMMOBILI DELL'AZIENDA

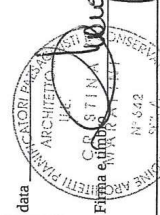A Riferimenti Grafici del Corpo di Fabbrica o dell'Area Numero o lettera di riferimento alla planimetria generale 22 Numero/i della/e planimetria/e rappresentata/e:		G Caratteristiche Costruttive Muratura <input checked="" type="checkbox"/> Elementi prefabbricati pesanti Cemento armato <input type="checkbox"/> Elementi prefabbricati leggeri Ferro <input type="checkbox"/> Altro _____	
B Riferimenti di Mappa del Corpo di Fabbrica o dell'Area Sez. _____ Foglio 140 Particella 6 sub. 2 Sez. _____ Foglio _____ Particella _____ sub. _____		H Copertura A tetto <input checked="" type="checkbox"/> Ferro Piana <input type="checkbox"/> Cemento armato Shed <input type="checkbox"/> Mista con laterizi A volta <input type="checkbox"/> Legno Altro _____	
C Uso prevalente del Corpo di Fabbrica o dell'Area LOCALE POMPE ANTINCENDIO			
D Riferimenti Temporali Anno: _____ Di costruzione 1960 Di ristrutturazione totale _____			
E Elementi strutturalmente connessi IMPIANTO ELETTRICO, IDRAULICO			
L Locali Aventi Peculiarità Destinazioni (ubicati nel fabbricato) Per ricovero provv. di operai m ² _____ Mensa m ² _____ Pronto soccorso m ² _____ Locali di ritrovo m ² _____ Direzione tecnica m ² _____ Custodia m ² _____ Direzione amministrativa m ² _____ (altro) m ² _____			
M Dati Metrici Piani fuori terra n. 1 Piani entro terra o seminterrati n. _____ Superficie coperta m ² 55 Superficie totale sviluppata (lorda) m ² 55 Volume totale (v.p.p.) m ³ 203			
F Notizie Particolari IL TECNICO IL DICHIARANTE		data _____ data _____ Firma e timbro _____ Firma _____ 	
Riservato all'Ufficio Prot. n. _____ Partita n. _____ Busta n. _____ L' incaricato _____			

ACCERTAMENTO DELLA PROPRIETA' IMMOBILIARE URBANA
CONSISTENZA E CARATTERISTICHE DEGLI IMMOBILI DELL'AZIENDA

A | Riferimenti Grafici del Corpo di Fabbrica o dell'Area
Numero o lettera di riferimento alla planimetria generale _____
23
Numerof della/e planimetria/e rappresentata/e: _____

B | Riferimenti di Mappa del Corpo di Fabbrica o dell'Area
Sez. _____ Foglio 140 Particella 6 sub. 2
Sez. _____ Foglio _____ Particella _____ sub. _____

C | Uso prevalente del Corpo di Fabbrica o dell'Area
CABINA ELETTRICA

G | Caratteristiche Costruttive
MURATURA Muratura Elementi prefabbricati pesanti
 Cemento armato Elementi prefabbricati leggeri
 Ferro Altro _____

H | Copertura
 A tetto Ferro
 Piana Cemento amato
 Shed Mista con laterizi
 A volta Legno
 Altro _____

I | Altri Elementi Costruttivi e di Finitura
Solai LATERO.CEMENTO
Tamponature MURATURA
Finestre, luci, porte METALLO
Pavimentazione prevalente BATTUTA IN CLS
Rifinitura esterna prevalente INTONACO
Numero e dotazioni servizi igienici NESSUNO

L | Locali Aventi Peculiarì Destinazioni (ubicati nel fabbricato)
Per ricovero provv. di operai m² _____ Mensa m² _____
Pronto soccorso m² _____ Locali di ritrovo m² _____
Direzione tecnica m² _____ Custodia m² _____
Direzione amministrativa m² _____ (altro) m² _____

M | Dati Metrici
Piani fuori terra n. 1
Piani entro terra o seminterrati n. _____
Superficie coperta m² 127
Superficie totale sviluppata (lorda) m² 127
Volume totale (v.p.p.) m³ 530

F | Notizie Particolari
IL TECNICO IL DICHIARANTE
data _____ data _____
Firma _____ Firma _____
L'incaricato _____
Riservato all'Ufficio
Prot. n. _____ Partita n. _____
Busta n. _____

ACCERTAMENTO DELLA PROPRIETA' IMMOBILIARE URBANA
CONSISTENZA E CARATTERISTICHE DEGLI IMMOBILI DELL'AZIENDA

A | Riferimenti Grafici del Corpo di Fabbrica o dell'Area
Numero o lettera di riferimento alla planimetria generale _____
24
Numerof della/e planimetria/e rappresentata/e: _____

B | Riferimenti di Mappa del Corpo di Fabbrica o dell'Area
Sez. _____ Foglio 140 Particella 6 sub. 2
Sez. _____ Foglio _____ Particella _____ sub. _____

C | Uso prevalente del Corpo di Fabbrica o dell'Area
LOCALE VALVOLE ANTINCEDIO

G | Caratteristiche Costruttive
MURATURA Muratura Elementi prefabbricati pesanti
 Cemento armato Elementi prefabbricati leggeri
 Ferro Altro _____

H | Copertura
 A tetto Ferro
 Piana Cemento amato
 Shed Mista con laterizi
 A volta Legno
 Altro _____

I | Altri Elementi Costruttivi e di Finitura
Solai LATERO.CEMENTO
Tamponature MURATURA
Finestre, luci, porte NESSUNA
Pavimentazione prevalente BATTUTA IN CLS
Rifinitura esterna prevalente INTONACO
Numero e dotazioni servizi igienici NESSUNO

L | Locali Aventi Peculiarì Destinazioni (ubicati nel fabbricato)
Per ricovero provv. di operai m² _____ Mensa m² _____
Pronto soccorso m² _____ Locali di ritrovo m² _____
Direzione tecnica m² _____ Custodia m² _____
Direzione amministrativa m² _____ (altro) m² _____

M | Dati Metrici
Piani fuori terra n. 1
Piani entro terra o seminterrati n. _____
Superficie coperta m² 6
Superficie totale sviluppata (lorda) m² 6
Volume totale (v.p.p.) m³ 14

F | Notizie Particolari
IL TECNICO IL DICHIARANTE
data _____ data _____
Firma _____ Firma _____
L'incaricato _____
Riservato all'Ufficio
Prot. n. _____ Partita n. _____
Busta n. _____

mod. 2NB - parte II

ACCERTAMENTO DELLA PROPRIETA' IMMOBILIARE URBANA
CONSISTENZA E CARATTERISTICHE DEGLI IMMOBILI DELL'AZIENDA

A Riferimenti Grafici del Corpo di Fabbrica o dell'Area Numero o lettera di riferimento alla planimetria generale 26 Numerof della/e planimetria/e rappresentata/e:	G Caratteristiche Costruttive <input checked="" type="checkbox"/> Muratura <input type="checkbox"/> Elementi prefabbricati pesanti <input type="checkbox"/> Cemento armato <input type="checkbox"/> Elementi prefabbricati leggeri <input type="checkbox"/> Ferro <input type="checkbox"/> Altro
B Riferimenti di Mappa del Corpo di Fabbrica o dell'Area Sez. Foglio 140 Particella 6 sub. 2 Sez. Foglio Particella sub.	H Copertura <input type="checkbox"/> A tetto <input type="checkbox"/> Ferro <input checked="" type="checkbox"/> Piana <input type="checkbox"/> Cemento armato <input type="checkbox"/> Shed <input type="checkbox"/> Mista con laterizi <input type="checkbox"/> A volta <input type="checkbox"/> Legno <input type="checkbox"/> Altro
C Uso prevalente del Corpo di Fabbrica o dell'Area LOCALE POMPE KEROSENE	I Altri Elementi Costruttivi e di Finitura Solai <u>LATERO.CEMENTO</u> Tampognature <u>MURATURA</u> Finestre,luci,porte <u>NESSUNA</u> Pavimentazione prevalente <u>BATTUTA IN CLS</u> Rifinitura esterna prevalente <u>INTONACO</u> Numero e dotazioni servizi igienici <u>NESSUNO</u>
D Riferimenti Temporali Anno: _____ Di costruzione 2000 Di ristrutturazione totale _____	L Locali Aveniti Peculiari Destinazioni (ubicati nel fabbricato) Per ricovero provv. di operai m ² Mensa m ² Pronto soccorso m ² Locali di ritrovo m ² Direzioe tecnica m ² Custodia m ² Direzioe amministrativa m ² (altro) m ²
E Elementi strutturalmente connessi NESSUNO	M Dati Metrici Piani fuori terra n. 1 Piani entro terra o seminterrati n. Superficie coperta m ² 5 Superficie totale sviluppata (lorda) m ² 5 Volume totale (v.p.p.) m ³ 10
F Notezze Particolari	IL TECNICO IL DICHIARANTE data _____ data _____ Firma e timbro _____ Firma <i>Petrol</i>

mod. 2NB - parte II

ACCERTAMENTO DELLA PROPRIETA' IMMOBILIARE URBANA
CONSISTENZA E CARATTERISTICHE DEGLI IMMOBILI DELL'AZIENDA

A Riferimenti Grafici del Corpo di Fabbrica o dell'Area Numero o lettera di riferimento alla planimetria generale 25 Numerof della/e planimetria/e rappresentata/e:	G Caratteristiche Costruttive <input checked="" type="checkbox"/> Muratura <input type="checkbox"/> Elementi prefabbricati pesanti <input type="checkbox"/> Cemento armato <input type="checkbox"/> Elementi prefabbricati leggeri <input type="checkbox"/> Ferro <input type="checkbox"/> Altro
B Riferimenti di Mappa del Corpo di Fabbrica o dell'Area Sez. Foglio 140 Particella 6 sub. 2 Sez. Foglio Particella sub.	H Copertura <input type="checkbox"/> A tetto <input type="checkbox"/> Ferro <input checked="" type="checkbox"/> Piana <input type="checkbox"/> Cemento armato <input type="checkbox"/> Shed <input type="checkbox"/> Mista con laterizi <input type="checkbox"/> A volta <input type="checkbox"/> Legno <input type="checkbox"/> Altro
C Uso prevalente del Corpo di Fabbrica o dell'Area TORRE DI RAFFREDDAMENTO	I Altri Elementi Costruttivi e di Finitura Solai <u>LATERO.CEMENTO</u> Tampognature <u>MURATURA</u> Finestre,luci,porte <u>NESSUNA</u> Pavimentazione prevalente <u>BATTUTA IN CLS</u> Rifinitura esterna prevalente <u>CEMENTO GREZZO</u> Numero e dotazioni servizi igienici <u>NESSUNO</u>
D Riferimenti Temporali Anno: _____ Di costruzione 1960 Di ristrutturazione totale _____	L Locali Aveniti Peculiari Destinazioni (ubicati nel fabbricato) Per ricovero provv. di operai m ² Mensa m ² Pronto soccorso m ² Locali di ritrovo m ² Direzioe tecnica m ² Custodia m ² Direzioe amministrativa m ² (altro) m ²
E Elementi strutturalmente connessi IMPIANTO ELETTRICO	M Dati Metrici Piani fuori terra n. 1 Piani entro terra o seminterrati n. Superficie coperta m ² 23 Superficie totale sviluppata (lorda) m ² 23 Volume totale (v.p.p.) m ³ 52
F Notezze Particolari	IL TECNICO IL DICHIARANTE data _____ data _____ Firma e timbro _____ Firma <i>Petrol</i>

ACCERTAMENTO DELLA PROPRIETA' IMMOBILIARE URBANA
CONSISTENZA E CARATTERISTICHE DEGLI IMMOBILI DELL'AZIENDA

A | Riferimenti Grafici del Corpo di Fabbrica o dell'Area
Numero o lettera di riferimento alla planimetria generale: 28
Numero/i della/e planimetria/e rappresentata/e:

B | Riferimenti di Mappa del Corpo di Fabbrica o dell'Area
Sez. _____ Foglio 140 Particella 6 sub. 2
Sez. _____ Foglio _____ Particella _____ sub. _____

C | Uso prevalente del Corpo di Fabbrica o dell'Area
DEPOSITO MATERIALI INCOMB.

D | Riferimenti Temporali
Anno: _____
Di costruzione: 2000 Di ristrutturazione totale: _____

E | Elementi strutturalmente connessi
NESSUNO

F | Notizie Particolari
Piani fuori terra: n. 1
Piani entro terra o seminterrati: n. _____
Superficie coperta: m² 28
Superficie totale sviluppata (lorda): m² 28
Volume totale (v.p.p.): m³ 95

G | Caratteristiche Costruttive
Muratura: Elementi prefabbricati pesanti
 Cemento armato Elementi prefabbricati leggeri
 Ferro Altro _____

H | Copertura
 A tetto Ferro
 Piana Cemento armato
 Shed Misti con laterizi
 A volta Legno
 Altro _____

I | Altri Elementi Costruttivi e di Finitura
Solai: **ONDULITE METALLICA**
Tampognature: **ONDULITE METALLICA**
Finestre, luci, porte: **NESSUNO**
Pavimentazione prevalente: **BATTUTA IN CLS**
Rifinitura esterna prevalente: **METALLO**
Numero e dotazioni servizi igienici: **NESSUNO**

L | Locali Aveni Peculiari Destinazioni (ubicati nel fabbricato)
Per ricovero provv. di operai: m² _____ Mensa: m² _____
Pronto soccorso: m² _____ Locali di ritrovo: m² _____
Direzione tecnica: m² _____ Custodia: m² _____
Direzione amministrativa: m² _____ (altro): m² _____

M | Dati Metrici
Piani fuori terra: n. 1
Piani entro terra o seminterrati: n. _____
Superficie coperta: m² 28
Superficie totale sviluppata (lorda): m² 28
Volume totale (v.p.p.): m³ 95

IL TECNICO
data _____
Firma [firma]

IL DICHIARANTE
data _____
Firma [firma]

Riservato all'Ufficio
Prot. n. _____ Partita n. _____
Busta n. _____
L'incaricato _____

ACCERTAMENTO DELLA PROPRIETA' IMMOBILIARE URBANA
CONSISTENZA E CARATTERISTICHE DEGLI IMMOBILI DELL'AZIENDA

A | Riferimenti Grafici del Corpo di Fabbrica o dell'Area
Numero o lettera di riferimento alla planimetria generale: 29
Numero/i della/e planimetria/e rappresentata/e:

B | Riferimenti di Mappa del Corpo di Fabbrica o dell'Area
Sez. _____ Foglio 140 Particella 6 sub. 2
Sez. _____ Foglio _____ Particella _____ sub. _____

C | Uso prevalente del Corpo di Fabbrica o dell'Area
FABBRICA LAVORAZIONE

D | Riferimenti Temporali
Anno: _____
Di costruzione: 1960 Di ristrutturazione totale: 2013

E | Elementi strutturalmente connessi
PIANTO ELETTRICO, IDRAULICO, ANTINCENDIO

F | Notizie Particolari
Piani fuori terra: n. 2
Piani entro terra o seminterrati: n. 1
Superficie coperta: m² 40290
Superficie totale sviluppata (lorda): m² 47266
Volume totale (v.p.p.): m³ 283596

G | Caratteristiche Costruttive
Muratura: Elementi prefabbricati pesanti
 Cemento armato Elementi prefabbricati leggeri
 Ferro Altro _____

H | Copertura
 A tetto Ferro
 Piana Cemento armato
 Shed Misti con laterizi
 A volta Legno
 Altro _____

I | Altri Elementi Costruttivi e di Finitura
Solai: **ONDULITE METALLICA**
Tampognature: **PANNELLI**
Finestre, luci, porte: **METALLO**
Pavimentazione prevalente: **BATTUTA IN CLS**
Rifinitura esterna prevalente: **PANNELLI**
Numero e dotazioni servizi igienici: **OTTO**

L | Locali Aveni Peculiari Destinazioni (ubicati nel fabbricato)
Per ricovero provv. di operai: m² _____ Mensa: m² _____
Pronto soccorso: m² _____ Locali di ritrovo: m² _____
Direzione tecnica: m² _____ Custodia: m² _____
Direzione amministrativa: m² _____ (altro): m² _____

M | Dati Metrici
Piani fuori terra: n. 2
Piani entro terra o seminterrati: n. 1
Superficie coperta: m² 40290
Superficie totale sviluppata (lorda): m² 47266
Volume totale (v.p.p.): m³ 283596

IL TECNICO
data _____
Firma [firma]

IL DICHIARANTE
data _____
Firma [firma]

Riservato all'Ufficio
Prot. n. _____ Partita n. _____
Busta n. _____
L'incaricato _____

ACCERTAMENTO DELLA PROPRIETA' IMMOBILIARE URBANA
CONSISTENZA E CARATTERISTICHE DEGLI IMMOBILI DELL'AZIENDA

A | Riferimenti Grafici del Corpo di Fabbrica o dell'Area
Numero o lettera di riferimento alla planimetria generale
30
Numero/i delle planimetrie/e rappresentate/e:

B | Riferimenti di Mappa del Corpo di Fabbrica o dell'Area
Sez. Foglio 140 Particella 6 sub. 2
Sez. Foglio Particella sub.

C | Uso prevalente del Corpo di Fabbrica o dell'Area
BRICCHETTATRICE

G | Caratteristiche Costruttive
 Muratura Elementi prefabbricati pesanti
 Cemento armato Elementi prefabbricati leggeri
 Ferro Altro

H | Copertura
 A tetto Ferro
 Piana Cemento armato
 Shed Mistra con laterizi
 A volta Legno
 Altro

I | Altri Elementi Costruttivi e di Finitura
Solai ONDULITE METALLICA
Tamponature NESSUNA
Finestre, luci, porte NESSUNA
Pavimentazione prevalente ASFALTO
Rifinitura esterna prevalente TETTOIA APERTA
Numero e dotazioni servizi igienici NESSUNO

L | Locali Aveni Peculiari Destinazioni (ubicati nel fabbricato)
Per ricovero provv. di operai m² Mensa m²
Pronto soccorso m² Locali di ritrovo m²
Direzione tecnica m² Custodia m²
Direzione amministrativa m² (altro) m²

M | Dati Metrici
Piani fuori terra n. 1
Piani entro terra o seminterrati n.
Superficie coperta m² 87
Superficie totale sviluppata (lorda) m² 87
Volume totale (v.p.p.) m³ 565

F | Notizie Particolari

IL TECNICO IL DICHIARANTE
data data
Firma e timbro Firma

L'incaricato

ACCERTAMENTO DELLA PROPRIETA' IMMOBILIARE URBANA
CONSISTENZA E CARATTERISTICHE DEGLI IMMOBILI DELL'AZIENDA

A | Riferimenti Grafici del Corpo di Fabbrica o dell'Area
Numero o lettera di riferimento alla planimetria generale
31
Numero/i delle planimetrie/e rappresentate/e:

B | Riferimenti di Mappa del Corpo di Fabbrica o dell'Area
Sez. Foglio 140 Particella 6 sub. 2
Sez. Foglio Particella sub.

C | Uso prevalente del Corpo di Fabbrica o dell'Area
DEPOSITO ROTOLI

G | Caratteristiche Costruttive
 Muratura Elementi prefabbricati pesanti
 Cemento armato Elementi prefabbricati leggeri
 Ferro Altro

H | Copertura
 A tetto Ferro
 Piana Cemento armato
 Shed Mistra con laterizi
 A volta Legno
 Altro

I | Altri Elementi Costruttivi e di Finitura
Solai ONDULITE METALLICA
Tamponature PANNELLI METALLO
Finestre, luci, porte METALLO
Pavimentazione prevalente BATTUTA IN CLS
Rifinitura esterna prevalente PANNELLI
Numero e dotazioni servizi igienici NESSUNO

L | Locali Aveni Peculiari Destinazioni (ubicati nel fabbricato)
Per ricovero provv. di operai m² Mensa m²
Pronto soccorso m² Locali di ritrovo m²
Direzione tecnica m² Custodia m²
Direzione amministrativa m² (altro) m²

M | Dati Metrici
Piani fuori terra n. 1
Piani entro terra o seminterrati n.
Superficie coperta m² 950
Superficie totale sviluppata (lorda) m² 950
Volume totale (v.p.p.) m³ 24700

F | Notizie Particolari

IL TECNICO IL DICHIARANTE
data data
Firma e timbro Firma

L'incaricato

ACCERTAMENTO DELLA PROPRIETA' IMMOBILIARE URBANA
CONSISTENZA E CARATTERISTICHE DEGLI IMMOBILI DELL'AZIENDA

<p>A Riferimenti Grafici del Corpo di Fabbrica o dell'Area Numero o lettera di riferimento alla planimetria generale <u>32</u> Numero/i della/e planimetria/e rappresentate/:</p>	<p>G Caratteristiche Costruttive <input checked="" type="checkbox"/> Muratura <input type="checkbox"/> Elementi prefabbricati pesanti <input type="checkbox"/> Cemento armato <input type="checkbox"/> Elementi prefabbricati leggeri <input type="checkbox"/> Ferro <input type="checkbox"/> Altro</p>
<p>B Riferimenti di Mappa del Corpo di Fabbrica o dell'Area Sez. Foglio <u>140</u> Particella <u>6</u> sub. <u>2</u> Sez. Foglio Particella sub.</p>	<p>H Copertura <input checked="" type="checkbox"/> A tetto <input type="checkbox"/> Ferro <input type="checkbox"/> Piana <input type="checkbox"/> Cemento armato <input type="checkbox"/> Shed <input type="checkbox"/> Mistra con laterizi <input type="checkbox"/> A volta <input type="checkbox"/> Legno <input type="checkbox"/> Altro</p>
<p>C Uso prevalente del Corpo di Fabbrica o dell'Area CABINA ELETTRICA</p>	<p>I Altri Elementi Costruttivi e di Finitura Solai <u>LATERO-CEMENTO</u> Tampognature <u>MURATURA</u> Finestre, luci, porte <u>METALLO</u> Pavimentazione prevalente <u>BATTUTA IN CLS</u> Rifinitura esterna prevalente <u>INTONACO</u> Numero e dotazioni servizi igienici <u>NESSUNO</u></p>
<p>D Riferimenti Temporali Anno: <u>2010</u> Di ristrutturazione totale</p>	<p>L Locali Avenuti Peculiari Destinazioni (ubicati nel fabbricato) Per ricovero provv. di operai m² Mensa m² Pronto soccorso m² Locali di ritrovo m² Direzione tecnica m² Custodia m² Direzione amministrativa m² (altro) m²</p>
<p>E Elementi strutturalmente connessi NESSUNO</p>	<p>M Dati Metrici Piani fuori terra n. <u>1</u> Piani entro terra o seminterrati n. Superficie coperta m² <u>50</u> Superficie totale sviluppata (lorda) m² <u>50</u> Volume totale (v.p.p.) m³ <u>180</u></p>
<p>F Note Particolari</p>	<p>IL TECNICO IL DICHIARANTE data _____ data _____ Firma _____ Firma <i>Stefano</i></p>

ACCERTAMENTO DELLA PROPRIETA' IMMOBILIARE URBANA
CONSISTENZA E CARATTERISTICHE DEGLI IMMOBILI DELL'AZIENDA

<p>A Riferimenti Grafici del Corpo di Fabbrica o dell'Area Numero o lettera di riferimento alla planimetria generale <u>33</u> Numero/i della/e planimetria/e rappresentate/:</p>	<p>G Caratteristiche Costruttive <input checked="" type="checkbox"/> Muratura <input type="checkbox"/> Elementi prefabbricati pesanti <input type="checkbox"/> Cemento armato <input type="checkbox"/> Elementi prefabbricati leggeri <input type="checkbox"/> Ferro <input type="checkbox"/> Altro</p>
<p>B Riferimenti di Mappa del Corpo di Fabbrica o dell'Area Sez. Foglio <u>140</u> Particella <u>6</u> sub. <u>2</u> Sez. Foglio Particella sub.</p>	<p>H Copertura <input checked="" type="checkbox"/> A tetto <input type="checkbox"/> Ferro <input type="checkbox"/> Piana <input type="checkbox"/> Cemento armato <input type="checkbox"/> Shed <input type="checkbox"/> Mistra con laterizi <input type="checkbox"/> A volta <input type="checkbox"/> Legno <input type="checkbox"/> Altro</p>
<p>C Uso prevalente del Corpo di Fabbrica o dell'Area CABINE POZZI</p>	<p>I Altri Elementi Costruttivi e di Finitura Solai <u>ONDULITE</u> Tampognature <u>MURATURA</u> Finestre, luci, porte <u>NESSUNO</u> Pavimentazione prevalente <u>BATTUTA IN CLS</u> Rifinitura esterna prevalente <u>INTONACO</u> Numero e dotazioni servizi igienici <u>NESSUNO</u></p>
<p>D Riferimenti Temporali Anno: <u>1970</u> Di ristrutturazione totale</p>	<p>L Locali Avenuti Peculiari Destinazioni (ubicati nel fabbricato) Per ricovero provv. di operai m² Mensa m² Pronto soccorso m² Locali di ritrovo m² Direzione tecnica m² Custodia m² Direzione amministrativa m² (altro) m²</p>
<p>E Elementi strutturalmente connessi NESSUNO</p>	<p>M Dati Metrici Piani fuori terra n. <u>1</u> Piani entro terra o seminterrati n. Superficie coperta m² <u>11</u> Superficie totale sviluppata (lorda) m² <u>11</u> Volume totale (v.p.p.) m³ <u>20</u></p>
<p>F Note Particolari</p>	<p>IL TECNICO IL DICHIARANTE data _____ data _____ Firma _____ Firma <i>Stefano</i></p>

ACCERTAMENTO DELLA PROPRIETA' IMMOBILIARE URBANA
CONSISTENZA E CARATTERISTICHE DEGLI IMMOBILI DELL'AZIENDA

A Riferimenti Grafici del Corpo di Fabbrica o dell'Area Numero o lettera di riferimento alla planimetria generale 34 Numero/i della/e planimetria/e rappresentata/e:	G Caratteristiche Costruttive <input type="checkbox"/> Muratura <input type="checkbox"/> Elementi prefabbricati pesanti <input type="checkbox"/> Cemento armato <input type="checkbox"/> Elementi prefabbricati leggeri <input checked="" type="checkbox"/> Ferro <input type="checkbox"/> Altro
B Riferimenti di Mappa del Corpo di Fabbrica o dell'Area Sez. Foglio 140 Particella 6 sub. 2 Sez. Foglio Particella sub.	H Copertura <input checked="" type="checkbox"/> A tetto <input type="checkbox"/> Ferro <input type="checkbox"/> Piana <input type="checkbox"/> Cemento armato <input type="checkbox"/> Shed <input type="checkbox"/> Mista con laterizi <input type="checkbox"/> A volta <input type="checkbox"/> Legno <input type="checkbox"/> Altro
C Uso prevalente del Corpo di Fabbrica o dell'Area TETTOIA	I Altri Elementi Costruttivi e di Finitura Solai ONDULITE METALLICA Tampognature NESSUNA Finestre, luci, porte NESSUNA Pavimentazione prevalente ASFALTO Rifinitura esterna prevalente TETTOIA APERTA Numero e dotazioni servizi igienici NESSUNO
D Riferimenti Temporali Anno: Di costruzione 2010 Di ristrutturazione totale	L Locali Aventi Peculiarità Destinazioni (ubicati nel fabbricato) Per ricovero provv. di operai m ² Mensa m ² Pronto soccorso m ² Locali di ritrovo m ² Direzione tecnica m ² Custodia m ² Direzione amministrativa m ² (altro) m ²
E Elementi strutturalmente connessi NESSUNO	M Dati Metrici Piani fuori terra n. 1 Piani entro terra o seminterrati n. Superficie coperta m ² 21 Superficie totale sviluppata (lorda) m ² 21 Volume totale (v.p.p.) m ³ 100

F Note Particolari	IL TECNICO data _____ Firma <i>Stefano</i>
IL TECNICO	IL DICHIARANTE data _____ Firma <i>Stefano</i>

ACCERTAMENTO DELLA PROPRIETA' IMMOBILIARE URBANA
CONSISTENZA E CARATTERISTICHE DEGLI IMMOBILI DELL'AZIENDA

A Riferimenti Grafici del Corpo di Fabbrica o dell'Area Numero o lettera di riferimento alla planimetria generale 35 Numero/i della/e planimetria/e rappresentata/e:	G Caratteristiche Costruttive <input type="checkbox"/> Muratura <input type="checkbox"/> Elementi prefabbricati pesanti <input type="checkbox"/> Cemento armato <input type="checkbox"/> Elementi prefabbricati leggeri <input checked="" type="checkbox"/> Ferro <input type="checkbox"/> Altro
B Riferimenti di Mappa del Corpo di Fabbrica o dell'Area Sez. Foglio 140 Particella 6 sub. 2 Sez. Foglio Particella sub.	H Copertura <input checked="" type="checkbox"/> A tetto <input type="checkbox"/> Ferro <input type="checkbox"/> Piana <input type="checkbox"/> Cemento armato <input type="checkbox"/> Shed <input type="checkbox"/> Mista con laterizi <input type="checkbox"/> A volta <input type="checkbox"/> Legno <input type="checkbox"/> Altro
C Uso prevalente del Corpo di Fabbrica o dell'Area REINTEGRO ARIA	I Altri Elementi Costruttivi e di Finitura Solai ONDULITE METALLICA Tampognature NESSUNA Finestre, luci, porte BATTUTA IN CLS Pavimentazione prevalente METALLO Rifinitura esterna prevalente NESSUNO Numero e dotazioni servizi igienici NESSUNO
D Riferimenti Temporali Anno: Di costruzione 1960 Di ristrutturazione totale	L Locali Aventi Peculiarità Destinazioni (ubicati nel fabbricato) Per ricovero provv. di operai m ² Mensa m ² Pronto soccorso m ² Locali di ritrovo m ² Direzione tecnica m ² Custodia m ² Direzione amministrativa m ² (altro) m ²
E Elementi strutturalmente connessi NESSUNO	M Dati Metrici Piani fuori terra n. 1 Piani entro terra o seminterrati n. Superficie coperta m ² 31 Superficie totale sviluppata (lorda) m ² 31 Volume totale (v.p.p.) m ³ 100

F Note Particolari	IL TECNICO data _____ Firma <i>Stefano</i>
IL TECNICO	IL DICHIARANTE data _____ Firma <i>Stefano</i>

ACCERTAMENTO DELLA PROPRIETA' IMMOBILIARE URBANA
CONSISTENZA E CARATTERISTICHE DEGLI IMMOBILI DELL'AZIENDA

A | Riferimenti Grafici del Corpo di Fabbrica o dell'Area
Numero o lettera di riferimento alla planimetria generale _____
Numero/i della/e planimetria/e rappresentata/e: _____

B | Riferimenti di Mappa del Corpo di Fabbrica o dell'Area
Sez. _____ Foglio 140 Particella 6 sub. 2
Sez. _____ Foglio _____ Particella _____ sub. _____

C | Uso prevalente del Corpo di Fabbrica o dell'Area
DEPOSITO

G | Caratteristiche Costruttive
 Muratura Elementi prefabbricati pesanti
 Cemento armato Elementi prefabbricati leggeri
 Ferro Altro _____

H | Copertura
 A tetto Ferro
 Piana Cemento armato
 Shed Mistra con laterizi
 A volta Legno
 Altro _____

I | Altri Elementi Costruttivi e di Finitura
Solai _____ ONDULITE METALLICA
Tampognature _____ NESSUNA
Finestre, luci, porte _____ NESSUNA
Pavimentazione prevalente _____ ASFALTO
Rifinitura esterna prevalente _____ TETTOIA APERTA
Numero e dotazioni servizi igienici _____ NESSUNO

L | Locali Aveniti Peculiari Destinazioni (ubicati nel fabbricato)
Per ricovero provv. di operai m² _____ Mensa m² _____
Pronto soccorso m² _____ Locali di ritrovo m² _____
Direzione tecnica m² _____ Custodia m² _____
Direzione amministrativa m² _____ (altro) m² _____

M | Dati Metrici
Piani fuori terra n. 1
Piani entro terra o seminterrati n. _____
Superficie coperta m² 81
Superficie totale sviluppata (lorda) m² 81
Volume totale (v.p.p.) m³ 100

F | Note Particolari
Riservato all'Ufficio
Prot. n. _____ Partita n. _____
Busta n. _____
L'incaricato _____

IL TECNICO
data _____
Firma e timbro _____
Firma _____ data _____
Firma _____

ACCERTAMENTO DELLA PROPRIETA' IMMOBILIARE URBANA
CONSISTENZA E CARATTERISTICHE DEGLI IMMOBILI DELL'AZIENDA

A | Riferimenti Grafici del Corpo di Fabbrica o dell'Area
Numero o lettera di riferimento alla planimetria generale _____
Numero/i della/e planimetria/e rappresentata/e: _____

B | Riferimenti di Mappa del Corpo di Fabbrica o dell'Area
Sez. _____ Foglio 140 Particella 6 sub. 2
Sez. _____ Foglio _____ Particella _____ sub. _____

C | Uso prevalente del Corpo di Fabbrica o dell'Area
DEPOSITO

G | Caratteristiche Costruttive
 Muratura Elementi prefabbricati pesanti
 Cemento armato Elementi prefabbricati leggeri
 Ferro Altro _____

H | Copertura
 A tetto Ferro
 Piana Cemento armato
 Shed Mistra con laterizi
 A volta Legno
 Altro _____

I | Altri Elementi Costruttivi e di Finitura
Solai _____ ONDULITE METALLICA
Tampognature _____ NESSUNA
Finestre, luci, porte _____ NESSUNA
Pavimentazione prevalente _____ ASFALTO
Rifinitura esterna prevalente _____ TETTOIA APERTA
Numero e dotazioni servizi igienici _____ NESSUNO


L | Locali Aveniti Peculiari Destinazioni (ubicati nel fabbricato)
Per ricovero provv. di operai m² _____ Mensa m² _____
Pronto soccorso m² _____ Locali di ritrovo m² _____
Direzione tecnica m² _____ Custodia m² _____
Direzione amministrativa m² _____ (altro) m² _____

M | Dati Metrici
Piani fuori terra n. 1
Piani entro terra o seminterrati n. _____
Superficie coperta m² 98
Superficie totale sviluppata (lorda) m² 98
Volume totale (v.p.p.) m³ 490


F | Note Particolari
Riservato all'Ufficio
Prot. n. _____ Partita n. _____
Busta n. _____
L'incaricato _____

IL TECNICO
data _____
Firma e timbro _____
Firma _____ data _____
Firma _____

ACCERTAMENTO DELLA PROPRIETA' IMMOBILIARE URBANA
CONSISTENZA E CARATTERISTICHE DEGLI IMMOBILI DELL'AZIENDA
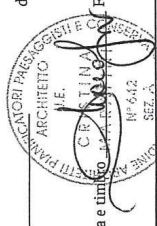
<p>A Riferimenti Grafici del Corpo di Fabbrica o dell'Area Numero o lettera di riferimento alla planimetria generale 38 Numero/i della/e planimetria/e rappresentata/e:</p>	<p>G Caratteristiche Costruttive <input type="checkbox"/> Muratura <input type="checkbox"/> Elementi prefabbricati pesanti <input type="checkbox"/> Cemento armato <input type="checkbox"/> Elementi prefabbricati leggeri <input checked="" type="checkbox"/> Ferro <input type="checkbox"/> Altro</p>
<p>B Riferimenti di Mappa del Corpo di Fabbrica o dell'Area Sez. Foglio 140 Particella 6 sub. 2 Sez. Foglio Particella sub.</p>	<p>H Copertura <input checked="" type="checkbox"/> A tetto <input type="checkbox"/> Ferro <input type="checkbox"/> Piana <input type="checkbox"/> Cemento armato <input type="checkbox"/> Shed <input type="checkbox"/> Mista con laterizi <input type="checkbox"/> A volta <input type="checkbox"/> Legno <input type="checkbox"/> Altro</p>
<p>C Uso prevalente del Corpo di Fabbrica o dell'Area TETTOIA</p>	<p>I Altri Elementi Costruttivi e di Finitura Solai ONDULATE METALLICA Tampunature NESSUNA Finestre, luci, porte NESSUNA Pavimentazione prevalente ASFALTO Rifinitura esterna prevalente TETTOIA APERTA Numero e dotazioni servizi igienici NESSUNO</p>
<p>D Riferimenti Temporali Anno: Di costruzione 2010 Di ristrutturazione totale E Elementi strutturalmente connessi NESSUNO</p>	<p>L Locali Avanti Peculiari Destinazioni (ubicati nel fabbricato) Per ricovero provv. di operai m² Mensa m² Pronto soccorso m² Locali di ritrovo m² Direzione tecnica m² Custodia m² Direzione amministrativa m² (altro) m²</p>
<p>F Note Particolari Piani fuori terra n. 1 Piani entro terra o seminterrati n. Superficie coperta m² 11 Superficie totale sviluppata (lorda) m² 11 Volume totale (v.p.p.) m³ 24</p>	<p>M Dati Metrici Piani fuori terra n. 1 Piani entro terra o seminterrati n. Superficie coperta m² 11 Superficie totale sviluppata (lorda) m² 11 Volume totale (v.p.p.) m³ 24</p>
<p>IL TECNICO data _____ IL DICHIARANTE data _____ Firma e timbro _____ Firma _____ </p>	


ACCERTAMENTO DELLA PROPRIETA' IMMOBILIARE URBANA
CONSISTENZA E CARATTERISTICHE DEGLI IMMOBILI DELL'AZIENDA
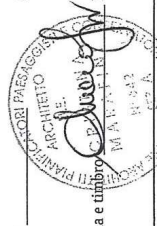
<p>A Riferimenti Grafici del Corpo di Fabbrica o dell'Area Numero o lettera di riferimento alla planimetria generale 41 Numero/i della/e planimetria/e rappresentata/e:</p>	<p>G Caratteristiche Costruttive <input type="checkbox"/> Muratura <input type="checkbox"/> Elementi prefabbricati pesanti <input type="checkbox"/> Cemento armato <input type="checkbox"/> Elementi prefabbricati leggeri <input checked="" type="checkbox"/> Ferro <input type="checkbox"/> Altro</p>
<p>B Riferimenti di Mappa del Corpo di Fabbrica o dell'Area Sez. Foglio 140 Particella 6 sub. 2 Sez. Foglio Particella sub.</p>	<p>H Copertura <input checked="" type="checkbox"/> A tetto <input type="checkbox"/> Ferro <input type="checkbox"/> Piana <input type="checkbox"/> Cemento armato <input type="checkbox"/> Shed <input type="checkbox"/> Mista con laterizi <input type="checkbox"/> A volta <input type="checkbox"/> Legno <input type="checkbox"/> Altro</p>
<p>C Uso prevalente del Corpo di Fabbrica o dell'Area TETTOIA</p>	<p>I Altri Elementi Costruttivi e di Finitura Solai LATERO CEMENTO Tampunature NESSUNA Finestre, luci, porte NESSUNA Pavimentazione prevalente ASFALTO Rifinitura esterna prevalente TETTOIA APERTA Numero e dotazioni servizi igienici NESSUNO</p>
<p>D Riferimenti Temporali Anno: Di costruzione 2010 Di ristrutturazione totale E Elementi strutturalmente connessi NESSUNO</p>	<p>L Locali Avanti Peculiari Destinazioni (ubicati nel fabbricato) Per ricovero provv. di operai m² Mensa m² Pronto soccorso m² Locali di ritrovo m² Direzione tecnica m² Custodia m² Direzione amministrativa m² (altro) m²</p>
<p>F Note Particolari Piani fuori terra n. 1 Piani entro terra o seminterrati n. Superficie coperta m² 94 Superficie totale sviluppata (lorda) m² 94 Volume totale (v.p.p.) m³ 460</p>	<p>M Dati Metrici Piani fuori terra n. 1 Piani entro terra o seminterrati n. Superficie coperta m² 94 Superficie totale sviluppata (lorda) m² 94 Volume totale (v.p.p.) m³ 460</p>
<p>IL TECNICO data _____ IL DICHIARANTE data _____ Firma e timbro _____ Firma _____ </p>	


ACCERTAMENTO DELLA PROPRIETA' IMMOBILIARE URBANA
 ELENCO DEI SUBALTERNI ASSEGNATI

Elenco Subalterni

Comune	CISTERNA DI LATINA	Sezione	Foglio	Particella	Tipo mappale	del:
Sub.	UBICAZIONE: via/piazza	n° civ.	140	6	n. 92696	21/10/2021
		Piani	Scala	Int.	Entità di Costruzione	DESCRIZIONE
1						SOPPRESSO
2	via reynolds	18	SI-T-1			SLIM ALUMINIUM S.P.A.

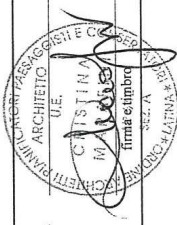


IL TECNICO Arch. MARAFINI CRISTINA
 ALBO DEGLI ARCHITETTI DELLA PROVINCIA DI LATINA n. 642
 Codice Fiscale: MRFCS71D53H5011

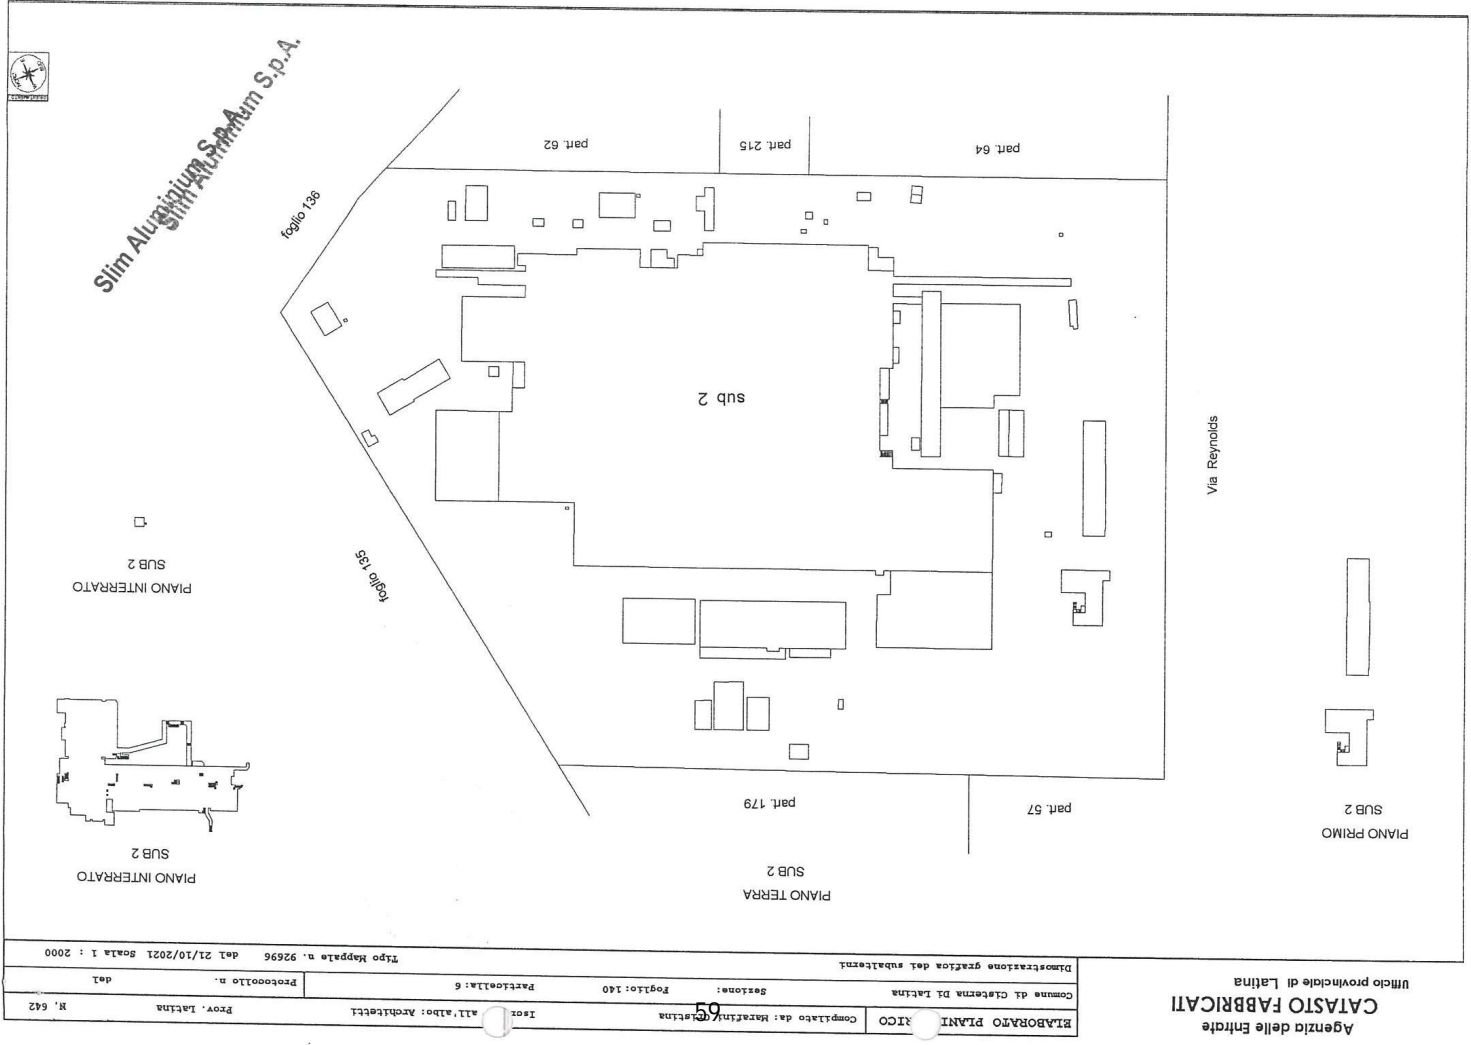

Comune di Cisterna Di Latina	Sezione:	Foglio: 140	Particella: 6	Protocollo n.:	del:
LABORATO PIANI	Completato da: Marafini Cristina	59	1302	all'abito: Architetto	Prov. Latina
Distribuzione grafica dei subalterni					
Tipo mappale n. 92696 del 21/10/2021 scala 1 : 2000					




PIANO INTERATO
 Fabbricato 2
 H = mt. 3.00
 (uffici e servizi)

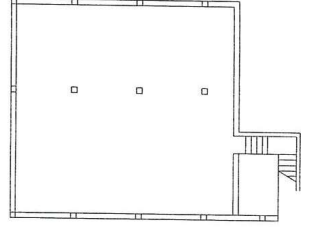


PIANO TERRA
 Fabbricato 3
 H = mt. 2.98
 (pesa)




PIANO TERRA
 Fabbricato 8
 H = mt. 2.30
 (deposito bombole)

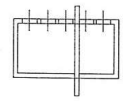

PIANO TERRA
 Fabbricato 1
 H = mt. 3.20
 (portineria-uffici)

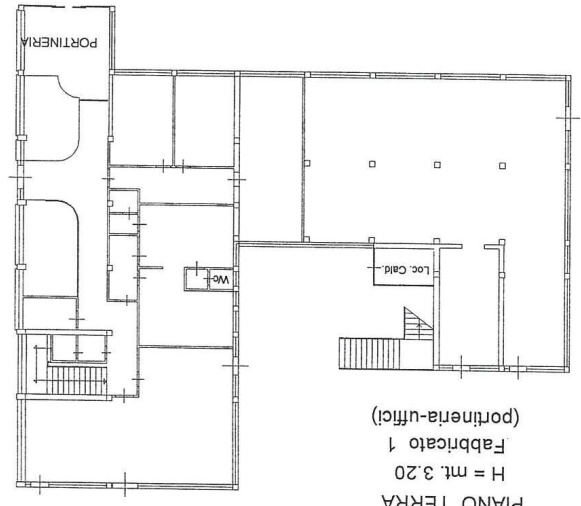

PIANO PRIMO
 Fabbricato 1
 H = mt. 3.00
 (uffici)

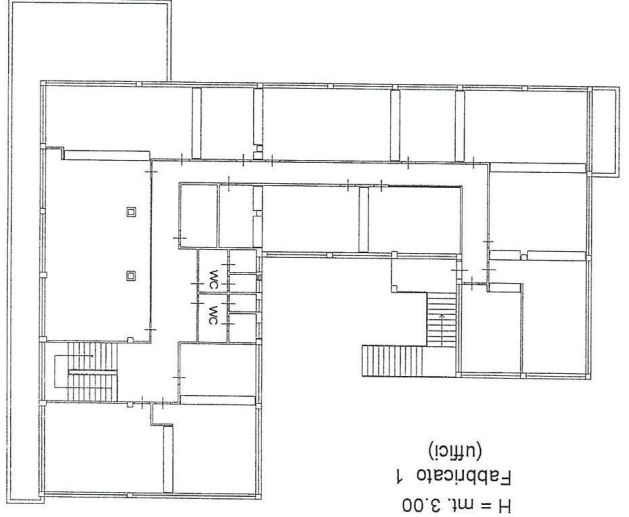

Planimetria
 Scheda n. 1
 Scala 1: 200

Agenzia delle Entrate
 CATASTO FABBRICATI
 Ufficio provinciale di
 Latina


Dati
 Identificazione protocollo n.
 Comune di Cisterna Di Latina
 Via Reynolds

del
 oty. 18


Identificativa Catastale:
 Sezione: 140
 Foglio: 140
 Particella: 6
 Subalterno: 2
 Completata da:
 Marinafi Cristina
 Architetto
 Iscritto all'albo:
 Prov. Latina
 N. 642



PIANO PRIMO
 H = mt. 3.25
 Fabbricato 2
 (uffici e servizi)

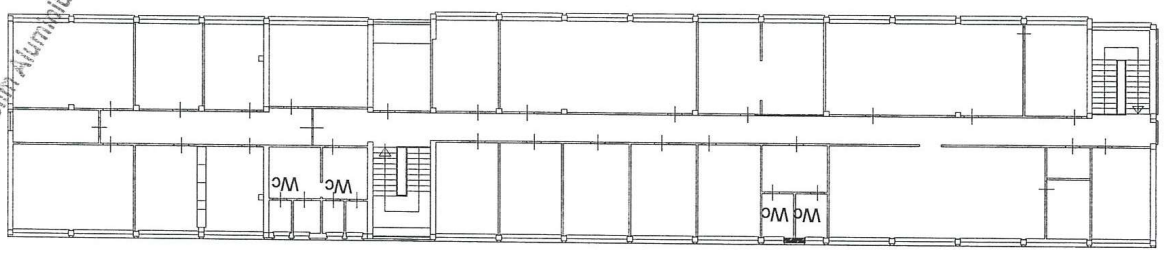

PIANO TERRA
 H = mt. 3.10
 Fabbricato 2
 (uffici e servizi)

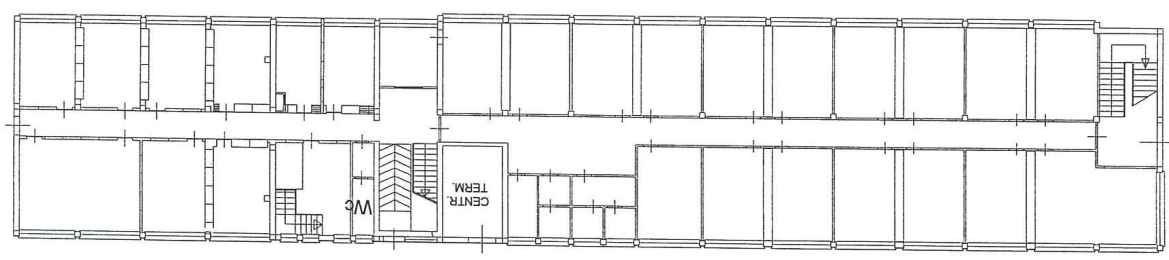

Planimetria
 Scheda n. 2
 Scala 1: 200

Agenzia delle Entrate
 CATASTO FABBRICATI
 Ufficio provinciale di
 Latina

Dati
 Identificazione protocollo n.
 Comune di Cisterna Di Latina
 Via Reynolds

del
 oty. 18


Identificativa Catastale:
 Sezione: 140
 Foglio: 140
 Particella: 6
 Subalterno: 2
 Completata da:
 Marinafi Cristina
 Architetto
 Iscritto all'albo:
 Prov. Latina
 N. 642



ORIENTAMENTO

Aluminium S.p.A.


PIANO TERRA
H = mt. 4,00
Fabbricato 23
(cabina elettrica)

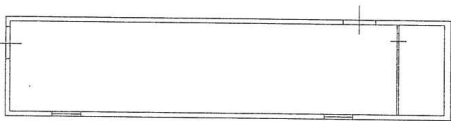


PIANO TERRA
H = mt. 3,70
Fabbricato 22
(loc. pompe antincendio)




PIANO TERRA
H = mt. 3,50
Fabbricato 20
(loc. pompe)

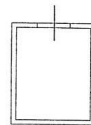

PIANO TERRA
H = mt. 3,80
Fabbricato 19
(loc. attacchi macro)

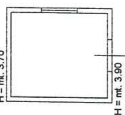

PIANO TERRA
H = mt. 2,67
Fabbricato 18
(loc. depuratore)

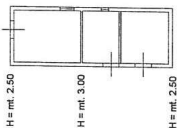

Agenzia delle Entrate
CATASTO FABBRICATI
Ufficio provinciale di
Latina

lobarazione protocollo n.
Comune di Cisterna Di Latina
Via Reynolds

del
civ. 18

Identificativi Catastali:

Compiata da:
Marilina Cristina
Incarico all'ab:
Architetti

Prov. Latina
N. 642

Planimetria
Scheda n. 3
Scala 1: 200




ORIENTAMENTO

Aluminium S.p.A.


PIANO TERRA
H = mt. 1,80
Fabbricato 34
(loc. deposito)




PIANO TERRA
H = mt. 3,60
Fabbricato 32
(cabina elettrica)

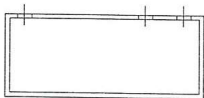

PIANO TERRA
H = mt. 3,65
Fabbricato 16
(deposito magnesio)

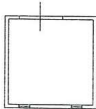

PIANO TERRA
H = mt. 3,50
Fabbricato 14
(cabina gas metano)

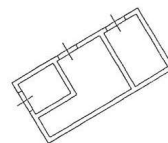

PIANO TERRA
H = mt. 2,00
Fabbricato 26
(loc. pompe kerosene)



PIANO TERRA
H = mt. 2,25
Fabbricato 25
(torre di raffreddamento)



PIANO TERRA
H = mt. 2,40
Fabbricato 24
(loc. valvole antincendio)



Agenzia delle Entrate
CATASTO FABBRICATI
Ufficio provinciale di
Latina

lobarazione protocollo n.
Comune di Cisterna Di Latina
Via Reynolds


del
civ. 18

Identificativi Catastali:


Compiata da:
Marilina Cristina
Incarico all'ab:
Architetti

Prov. Latina
N. 642

Planimetria
Scheda n. 4
Scala 1: 200

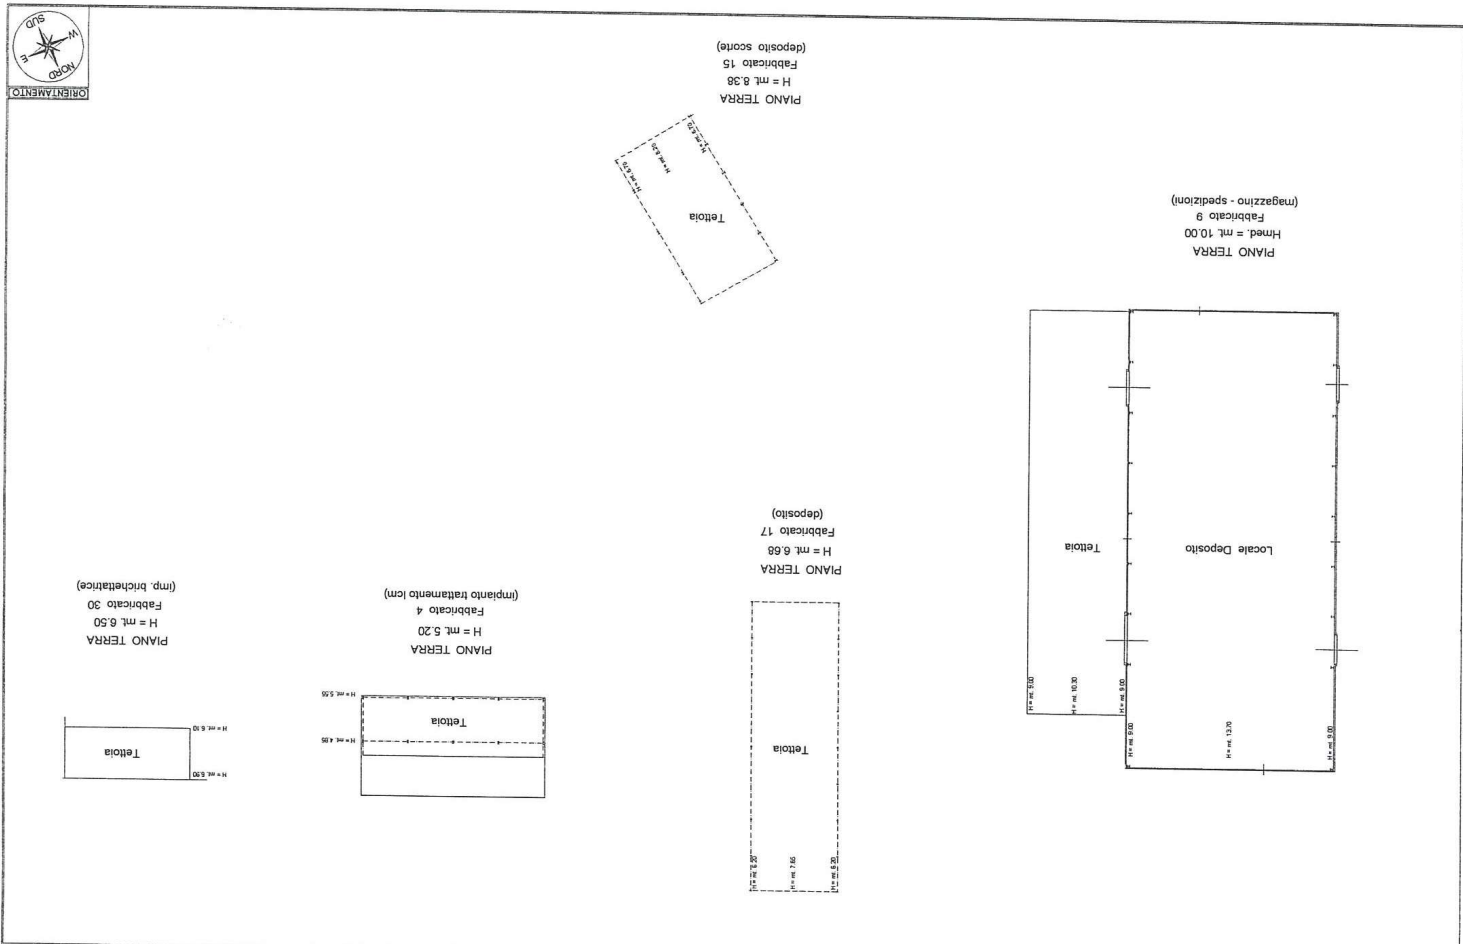

Scheda n. 5 Scala 1: 500	Agenzia delle Entrite CATASTO FABBRICATI Ufficio provinciale di Latina Via Reynolds Comune di Cieterna Di Latina del	Identificativo Catastali: Sezione: 140 Foglio: 140 Particella: 6 Subalterno: 2	Prov. Latina Architetto Iscritto all'Albo: Marina Cristina Compilata da: R. 642
-----------------------------	---	--	--

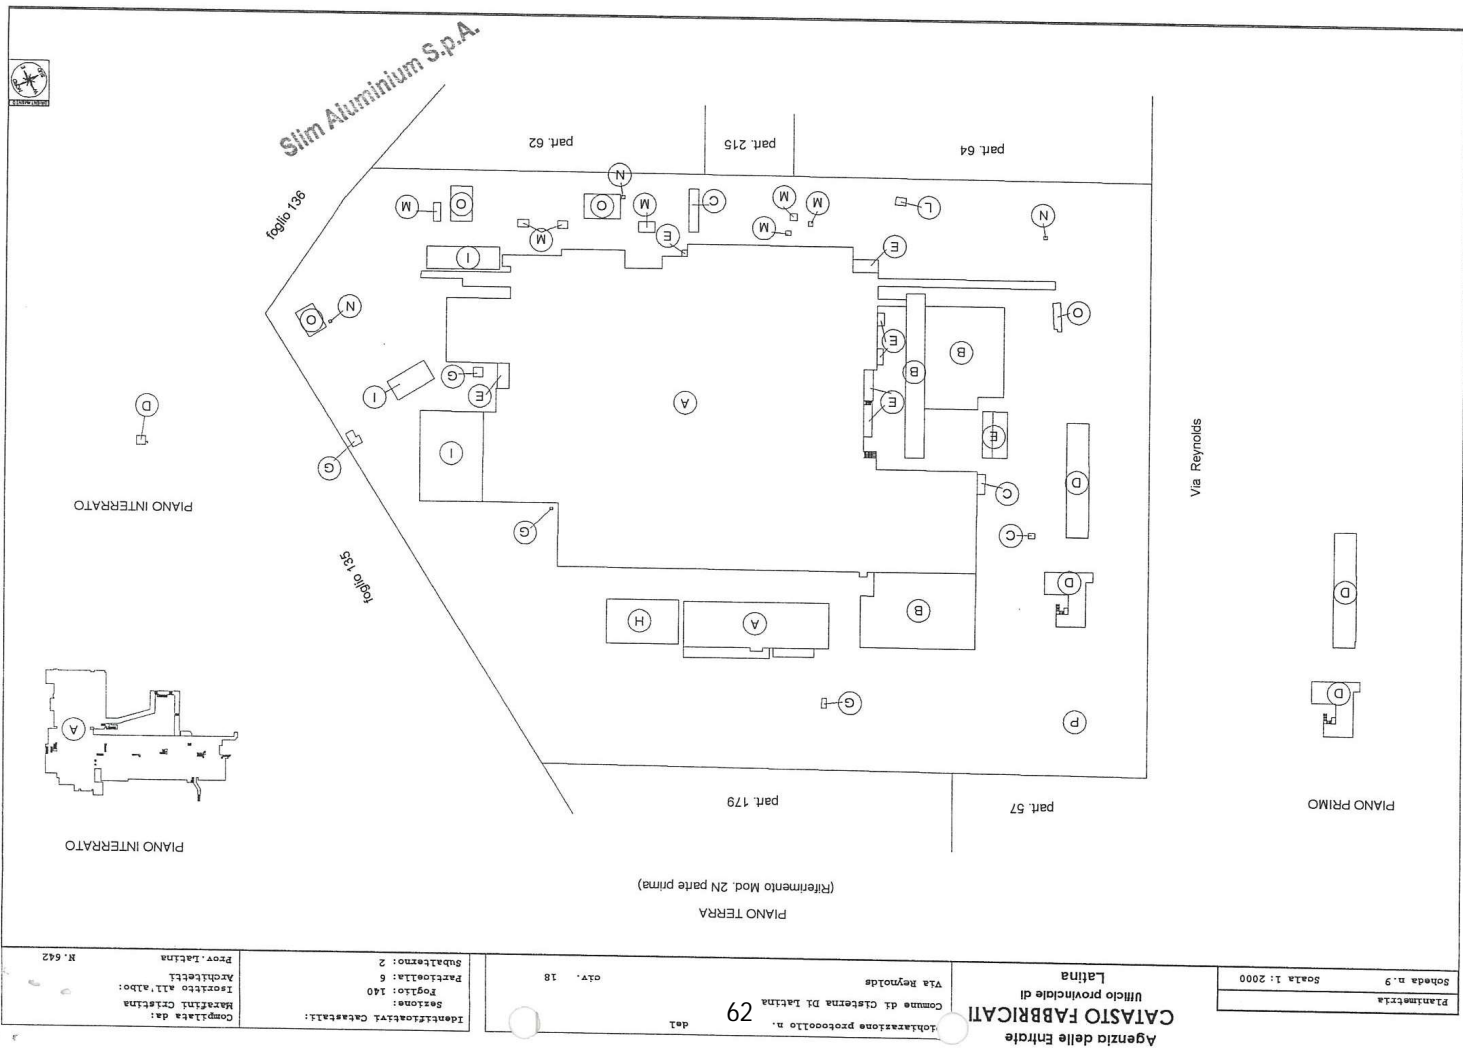


Scheda n. 9 Scala 1: 2000	Agenzia delle Entrite CATASTO FABBRICATI Ufficio provinciale di Latina Via Reynolds Comune di Cieterna Di Latina del	Identificativo Catastali: Sezione: 140 Foglio: 140 Particella: 6 Subalterno: 2	Prov. Latina Architetto Iscritto all'Albo: Marina Cristina Compilata da: R. 642
------------------------------	---	--	--



Slim Aluminium S.p.A.

Slim Aluminium S.p.A.

PIANO INTERRATO

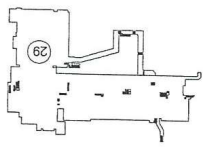


PIANO INTERRATO

PIANO TERRA

(Rifinito Mod. 2N parte seconda)

PIANO PRIMO

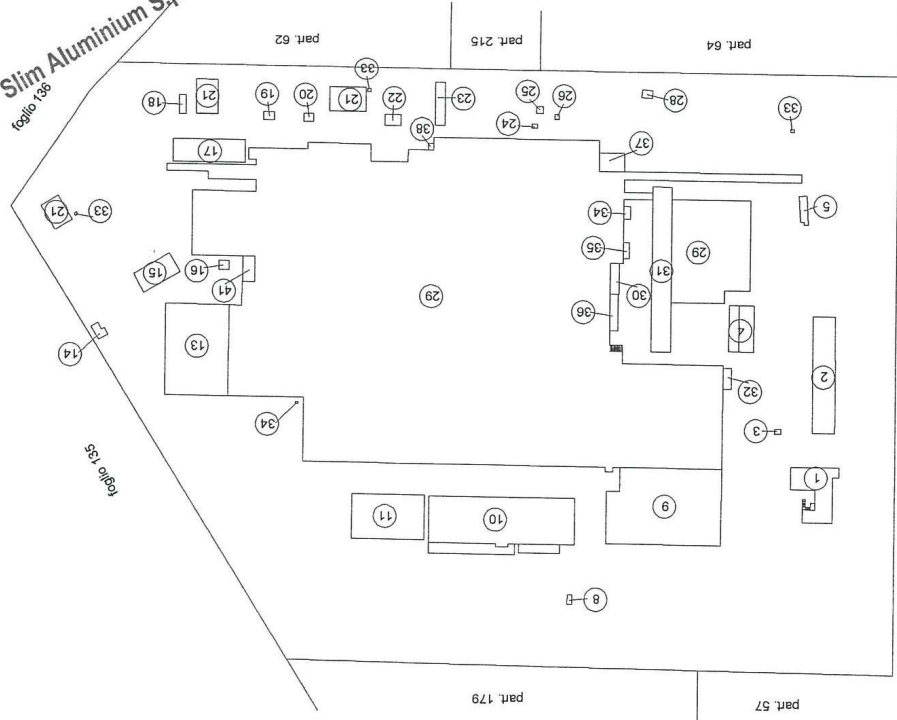

Via Reynolds

Plantimetria
Scheda n. 10
Scala 1:2000

Agenzia delle Entrate
Ufficio provinciale di
Latina
CATASTO FABBRICATI

Intervento protocollo n.
Comune di Cisterna Di Latina
Via Reynolds

del
dat.
18

Identificativa Catastale:
Sezione:
Foglio: 140
Particella: 6
Subalterno: 2

Completata da:
Marafini Cristina
Architetto all'alto:
Architetto
Prov. Latina

N. 642

Amtsgericht Merseburg

Grundbuch

von

Merseburg

Blatt 8413

Laufende Nummer der Grundstücke	Bisherige laufende Nummer d. Grundstücke	Bezeichnung der Grundstücke und der mit dem Eigentum verbundenen Rechte				Größe		
		Gemarkung	Flur	Flurstück	Wirtschaftsart und Lage	ha	a	m ²
		a	b		c			
1	2	3				4		
1		Merseburg	25	272	Gebäudefläche	2	42	51
			25	123				67
			29	314/1			20	68
			29	314/3			17	42
			29	314/5			3	36
			29	314/6				69
			29	314/15			1	50
			25	276				20
2	-	Merseburg	25	328	Industrie- und Gewerbefläche August-Bebel-Straße 1			9
3	-	Merseburg	25	329	Industrie- und Gewerbefläche August-Bebel-Straße 1			5
4	-	Merseburg	25	327	Industrie- und Gewerbefläche August-Bebel-Straße 1			47

Bestand und Zuschreibungen		Abschreibungen	
Zur lfd. Nr. der Grundstücke		Zur lfd. Nr. der Grundstücke	
5	6	7	8
1	<p>Flurstücke 272, 123 Fl.25, 314/1, 314/3, 314/5, 314/6, 314/15 Fl.29 von Blatt 3492 hierher übertragen mit Flurstück 276 der Fl.25 aus Blatt 963 als Bestandteil zugeschrieben und sämtlich unter Nr.1 hier eingetragen am 18.04.2001.</p> <p>Harport</p>		
2,3	<p>Von Merseburg Blatt 7863 hierher übertragen am 23.04.2012.</p> <p>Harport</p>		
4	<p>Von Merseburg Blatt 7263 hierher übertragen am 28.02.2013.</p> <p>Kalbitz</p>		

Grundbuchamt Merseburg

Grundbuch von Merseburg

Blatt 8413

Erste Abteilung

Laufende Nummer der Eintragungen	Eigentümer	Laufende Nummer der Grundstücke im Bestandsverzeichnis	Grundlage der Eintragung
1	2	3	4
1	EWM Eblenwerk Merseburg GmbH, in Merseburg	1	Aufgrund der Auflassung vom 19.02.2001 eingetragen am 18.04.2001. <u>Harport</u>
2	Anstelle von 1: GSA Grundstücksfonds Sachsen-Anhalt GmbH, in Magdeburg,	1	Auflassung vom 20.09.2002; eingetragen am 07.07.2004. <u>Harport</u>
		2,3	Aufgrund Auflassung vom 20.12.2011 eingetragen am 23.04.2012. <u>Harport</u>
3	Anstelle von 2: Slim Aluminium Asset GmbH in München, in München	1-4	4 Aufgrund Auflassung vom 04.09.2012 eingetragen am 28.02.2013. <u>Kalbitz</u> Aufgrund Auflassung vom 26.04.2018 eingetragen am 06.08.2018. <u>Kalbitz</u>

Laufende Nummer der Eintragungen	Eigentümer	Laufende Nummer der Grundstücke im Bestandsverzeichnis	Grundlage der Eintragung
1	2	3	4

Laufende Nummer der Eintragungen	Laufende Nummer der betroffenen Grundstücke im Bestandsverzeichnis	Lasten und Beschränkungen
1	2	3
1	1	Vormerkung zur Sicherung des aufschiebend bedingten Anspruchs auf Rückübertragung des Eigentums für Folien GmbH Merseburg, i.L., in Merseburg. Vorbehalten ist der Vorrang zur Eintragung von Grundpfandrechten in Höhe bis zu 3.000.000,-DM nebst bis zu 15,5% Zinsen und einer Nebenleistung von 5%. Gemäß Bewilligung vom 23.11.1999/14.03.2000 (Notar Oehme in Berlin, UR.-Nr. 1333/99, 377/2000) eingetragen am 18.04.2001. Harport
2	1	Über das Vermögen des Eigentümers ist das Insolvenzverfahren (59 IN 532/02) eröffnet, eingetragen am 11.07.2002. Frank
3	1	Auflassungsvormerkung für GSA Grundstücksfonds Sachsen-Anhalt GmbH, in Magdeburg, . Gemäß Bewilligung vom 20.09.2002 URNr. 863/2002 Notar Krolopp, in Magdeburg eingetragen am 28.02.2003. Harport
4	1	Von Nur 1 nur lastend auf dem Flurstück 314/5 der Fl.29 Beschränkte persönliche Dienstbarkeit (Betreibung, Belassung, Instandhaltung der Oberleitungsmasten nebst Versorgungsleitungen und Nebenanlagen) für DB Netz AG, in Frankfurt/Main. Gemäß Bewilligung vom 29.10.2008, UR-Nr. 699/2008, Not. Krasberg, in Magdeburg eingetragen am 03.02.2010. Harport
5	1-4	Auflassungsvormerkung für die Slim Aluminium Asset GmbH mit Sitz in München. Gemäß Bewilligung vom 26.04.2018, URNr. 534/2018, Not. Rasmus Pichler, Berlin ein-

Veränderungen		Löschungen	
Laufende Nummer der Spalte 1		Laufende Nummer der Spalte 1	
4	5	6	7
		2	Gelöscht am 27.11.2003. Harport
		1,3	Gelöscht am 07.07.2004. Harport
		5	Gelöscht am 06.08.2018. Kalbitz

Laufende Nummer der Eintragungen	Laufende Nummer der betroffenen Grundstücke im Bestandsverzeichnis	Lasten und Beschränkungen
1	2	3
		getragen am 15.05.2018. Ehrenberg

Veränderungen		Löschungen	
Laufende Nummer der Spalte 1		Laufende Nummer der Spalte 1	
4	5	6	7

Laufende Nummer der Eintragungen	Laufende Nummer der belasteten Grundstücke im Bestandsverzeichnis	Betrag	Hypotheken, Grundschulden, Rentenschulden
1	2	3	4
1	1	3.000.000,-DM	<p>Grundschild zu drei Millionen Deutsche Mark für die Kreissparkasse Merseburg - Querfurt, in Merseburg mit 15,5 vom Hundert Zinsen jährlich; mit 5 vom Hundert einmaliger Nebenleistung; vollstreckbar nach § 800 ZPO. Gemäß Bewilligung vom 27.08.1998 (Notar Oehme in Berlin, UR.-Nr. 1066/98) b r i e f l o s eingetragen am 18.05.1999. Mit dem belasteten Grundstück von Blatt 3492 hierher übertragen am 18.04.2001.</p> <p>Harport</p>

Veränderungen			Löschungen		
Laufende Nummer der Spalte 1	Betrag		Laufende Nummer der Spalte 1	Betrag	
5	6	7	8	9	10
			1	3.000.000 DM	Gelöscht am 07.07.2004. Harport

委托人承诺函

坤元资产评估有限公司：

因本公司需进行商誉减值测试，为此委托贵公司对涉及的 Slim Aluminium S. p. A. 相关资产组在评估基准日的可回收价值进行评估。为确保评估机构客观、公正、合理地进行资产评估，承诺如下，并承担相应的法律责任：

1. 资产评估所对应的经济行为符合国家规定；
2. 委托评估的资产范围与本次经济行为涉及的资产范围一致，不重复不遗漏；
3. 所提供的资料真实、准确、完整，有关重大事项充分揭示；
4. 不干预评估机构和评估人员独立客观公正执业；
5. 接受评估行政主管部门的监督检查。

委托人：

江苏鼎胜新能源材料股份有限公司



企业负责人：



2026年3月1日

资产组所在主要企业承诺函

坤元资产评估有限公司：

因江苏鼎胜新能源材料股份有限公司需进行商誉减值测试，为此委托贵公司对其涉及的相关资产组进行评估。为确保评估机构客观、公正、合理地进行资产评估，承诺如下，并承担相应的法律责任：

1. 资产评估所对应的经济行为符合国家规定；
2. 委托评估的资产范围与本次经济行为涉及的资产范围一致；不重复、不遗漏；
3. 所提供的财务会计及其他资料真实、准确、完整，有关重大事项充分揭示；
4. 列入评估范围的资产权属明晰，所提供的资产权属证明文件合法有效；
5. 所提供的公司生产经营管理等资料是客观、真实、完整、合理的；
6. 截至评估基准日，本公司不存在与评估对象有关的资产抵押、质押、对外担保、未决诉讼、重大财务承诺等或有事项，已提供相关租赁事项；
7. 本公司不存在评估基准日至资产评估报告日所发生的涉及上述评估对象的期后事项；
8. 不干预评估机构和评估人员独立、客观、公正执业；
9. 接受评估行政主管部门的监督检查。

Slim Aluminium S.p.A.

资产组所在主要企业：

Slim Aluminium S.p.A.

企业负责人：



2026年3月1日

资产评估师承诺函

江苏鼎胜新能源材料股份有限公司：

受贵公司的委托，我们对贵公司拟进行商誉减值测试涉及的 Slim Aluminium S. p. A. 相关资产组价值，以 2025 年 12 月 31 日为基准日进行了评估，形成了资产评估报告。在本报告中披露的假设条件成立的前提下，我们承诺如下：

1. 具备相应的职业资格。
2. 评估对象和评估范围与资产评估委托合同的约定一致。
3. 对评估对象及其所涉及的资产进行了必要的核实。
4. 根据资产评估准则选用了评估方法。
5. 充分考虑了影响评估价值的因素。
6. 评估结论合理。
7. 评估工作未受到非法干预并独立进行。

资产评估师：

2026 年 4 月 15 日



营业执照

(副本)

统一社会信用代码

913300001429116867 (1/1)

扫描二维码登录“国家企业信用信息公示系统”了解更多登记、备案、许可、监管信息



名称 坤元资产评估有限公司

类型 有限责任公司(自然人投资或控股)

法定代表人 俞华开

经营范围 资产评估及有关咨询服务。(依法须经批准的项目,经相关部门批准后方可开展经营活动)

注册资本 壹仟万元整

成立日期 2000年03月01日

住所 浙江省杭州市西湖区天目山路159号(现代国际大厦北座)3楼319室

登记机关



2026年01月27日



单位会员证书

(电子证书)

评估机构代码：33020001

设立备案机关：浙江省国有资产管理局

设立公函编号：浙国资评（2000）123号

设立公函日期：2000年02月28日



扫码查看详细信息

机构名称：坤元资产评估有限公司

统一社会信用代码：
913300001429116867

组织形式：有限责任公司

法定代表人：俞华开

注册资本：1,000.00 万元

办公场所：浙江省杭州市上城区钱江路1366号华
润大厦B座13楼

成立日期：2000年03月01日

资产评估师数：125人

年检信息：通过（2025年）

有效期：2026年04月30日



杭州市财政局

杭财资备案[2018]1号

备案公告

坤元资产评估有限公司报来的《资产评估机构备案表》及有关材料收悉。根据《中华人民共和国资产评估法》、《资产评估行业财政监督管理办法》（财政部第86号令）、《浙江省资产评估机构财政监督管理实施办法》（浙财企〔2017〕92号）的有关规定，予以备案。

一、资产评估机构名称为坤元资产评估有限公司，组织形式为有限责任公司。

二、法定代表人为俞华开。

三、资产评估机构的股东的基本情况，申报的资产评估专业人员基本情况等备案相关信息已录入备案信息管理系统，可通过财政部、中国资产评估协会官方网站进行查询。

特此公告。



— 1 —

从事证券服务业务资产评估机构名单 (证监会2020年11月4日发布)

序号	资产评估机构名称	统一社会信用代码	备案公告日期	序号	资产评估机构名称	统一社会信用代码	备案公告日期
1	安徽中联国信资产评估有限责任公司	91110105633790321N	2020-11-03	41	青岛天和资产评估有限责任公司	91370200713709634P	2020-11-03
2	北京北方亚事资产评估事务所(特殊普通合伙)	91110101MA0001W1Y48	2020-11-03	42	山东正源和信资产评估有限公司	91370102677262969U	2020-11-03
3	北京戴德梁行资产评估有限公司	911101055808096225	2020-11-03	43	上海财瑞资产评估有限公司	91310114630203857P	2020-11-03
4	北京国融兴华资产评估有限责任公司	91110102718715937D	2020-11-03	44	上海东洲资产评估有限公司	913101104132263099C	2020-11-03
5	北京国友大正资产评估有限公司	91110105633790321N	2020-11-03	45	上海立信资产评估有限公司	91310104132265131C	2020-11-03
6	北京华亚正信资产评估有限公司	91110105722612527M	2020-11-03	46	上海申威资产评估有限公司	9131010913290001907	2020-11-03
7	北京金开房地产土地资产评估有限公司	91110102192288714W	2020-11-03	47	上海众华资产评估有限公司	913101041322063184	2020-11-03
8	北京经纬仁达资产评估有限公司	911101081263343058	2020-11-03	48	深圳道衡美评国际资产评估有限公司	91440300715247197A	2020-11-03
9	北京天健兴业资产评估有限公司	91110102722611233N	2020-11-03	49	深圳市鹏信资产评估土地房地产估价有限公司	914403007084267362	2020-11-03
10	北京天圆开资产评估有限公司	911101086662511648	2020-11-03	50	深圳市世联资产评估有限公司	91440300573136300E	2020-11-03
11	北京亚超资产评估有限公司	91110108677404285F	2020-11-03	51	深圳中联资产评估有限公司	91440300573136300E	2020-11-03
12	北京亚太联华资产评估有限公司	911101027957154470	2020-11-03	52	深圳中洲资产评估有限公司	91440300678558112W	2020-11-03
13	北京中锋资产评估有限责任公司	91110108600487959A	2020-11-03	53	四川天健华衡资产评估有限公司	915100002018151779	2020-11-03
14	北京中和道资产评估有限公司	911101016782016748	2020-11-03	54	天津广誉资产评估有限公司	9112011667595702XU	2020-11-03
15	北京中科华资产评估有限公司	911101086782048917	2020-11-03	55	天津华夏信资产评估有限公司	91120116675967199J	2020-11-03
16	北京中林资产评估有限公司	911101017817007896	2020-11-03	56	天津中联资产评估有限责任公司	91120116673724396E	2020-11-03
17	北京中企华资产评估有限责任公司	91110101633784423X	2020-11-03	57	天源资产评估有限公司	9133000072658309XG	2020-11-03
18	北京中天和资产评估有限公司	91110102720918709G	2020-11-03	58	同致信德(北京)资产评估有限公司	91110105722097372	2020-11-03
19	北京中天衡平国际资产评估有限公司	91110105718187476J	2020-11-03	59	万邦资产评估有限公司	913302037200826149	2020-11-03
20	北京中天华资产评估有限责任公司	91110102700240857C	2020-11-03	60	万隆(上海)资产评估有限公司	91310114132261800G	2020-11-03
21	北京卓信资产评估有限公司	911101027011880414Q	2020-11-03	61	沃克森(北京)国际资产评估有限公司	911101087921023031	2020-11-03
22	北京卓信资产评估有限公司	911101087461000470L	2020-11-03	62	厦门市大学资产评估土地房地产估价有限责任公司	9135020015502324XR	2020-11-03
23	福建联合中和资产评估土地房地产估价有限公司	913501007173080101	2020-11-03	63	银信资产评估有限公司	9131000063026043XD	2020-11-03
24	福建中兴资产评估土地估价有限责任公司	91350000158148072C	2020-11-03	64	浙江中联耀信资产评估有限公司	91330000758074863F	2020-11-03
25	格律(上海)资产评估有限公司	91310120MA1HPLPR8W	2020-11-03	65	浙江中企华资产评估有限公司	913300007125591955	2020-11-03
26	广东联信资产评估土地房地产估价有限公司	91440000190357448H	2020-11-03	66	正衡房地产资产评估有限公司	9161013829423061XJ	2020-11-03
27	广东中广信资产评估有限公司	91440000455925042T	2020-11-03	67	中发国际资产评估有限公司	911101086259000113M	2020-11-03
28	国众联资产评估土地房地产估价有限公司	91440300674802843P	2020-11-03	68	中和资产评估有限公司	91110101100017977P	2020-11-03
29	湖北众联资产评估有限公司	914201061775704556	2020-11-03	69	中建银(北京)资产评估有限公司	911101027177068283	2020-11-03
30	嘉兴求真房地产估价有限公司	91330483691292064Q	2020-11-03	70	中京民信(北京)资产评估有限公司	91110108735198206U	2020-11-03
31	江苏华信资产评估有限公司	91320000134775637H	2020-11-03	71	中联国际评估咨询有限公司	91440101673493815B	2020-11-03
32	江苏金证通资产评估土地估价有限公司	91320105674935805E	2020-11-03	72	中联资产评估集团有限公司	91110000100026822A	2020-11-03
33	江苏中企华中天资产评估有限公司	913204021371842774	2020-11-03	73	中铭国际资产评估(北京)有限责任公司	9111010267820666X7	2020-11-03
34	开元资产评估有限公司	91110108668556439X	2020-11-03	74	中瑞世联资产评估集团有限公司	91110102678011336A	2020-11-03
35	坤元资产评估有限公司	913300001429116867	2020-11-03	75	中盛华资产评估有限公司	91650100697819429R	2020-11-03
36	蓝策亚洲(北京)资产评估有限公司	91110108677403100T	2020-11-03	76	中水致远资产评估有限公司	91110108100024499T	2020-11-03
37	连城资产评估有限公司	9111010810001651XW	2020-11-03	77	中通城资产评估有限公司	91110105100014442W	2020-11-03
38	辽宁元正资产评估有限公司	912102042423804216	2020-11-03	78	中威正信(北京)资产评估有限公司	91110106726376314T	2020-11-03
39	辽宁众华资产评估有限公司	912102027234868923	2020-11-03	79	中资资产评估有限公司	911101081000124554	2020-11-03
40	南京长城土地房地产资产评估造价咨询有限公司	320117339337219K	2020-11-03	80	重庆华康资产评估土地房地产估价有限责任公司	915001036761192206	2020-11-03

注:本表信息根据资产评估机构首次备案材料生成,行政机关仅对备案材料完备性进行形式审核,资产评估机构对相关信息的真实、准确、完整负责;为资产评估机构从事证券服务业务备案,不代表对其执业能力的认可。本表按照资产评估机构名称首字母排序,排名不分先后。



中国资产评估协会 正式执业会员证书

会员编号：33000013

会员姓名：柴山

证件号码：330102*****0

所在机构：坤元资产评估有限公司



年检情况：2025 年通过

职业资格：资产评估师



扫码查看详细信息

评估发现价值 诚信铸就行业

本人印鉴：



签名：

柴山



(有效期至 2026-04-30 日止)



中国资产评估协会 正式执业会员证书

会员编号：33050001

会员姓名：潘华锋

证件号码：330103*****3

所在机构：坤元资产评估有限公司



年检情况：2025 年通过

职业资格：资产评估师



扫码查看详细信息

评估发现价值 诚信铸就行业

本人印鉴：



签名：

潘华锋



(有效期至 2026-04-30 日止)

资产评估结果汇总表

评估基准日：2025年12月31日

评估结果使用有效期至：2026年12月30日

表1

产权持有人：Slim Aluminium S.p.A.

金额单位：欧元

序号	项 目	申报价值	公允价值	增减值	增值率%
		A	B	C=B-A	D=C/A*100
1	固定资产	36,640,907.12	42,519,590.00	5,878,682.88	16.04
2	在建工程	10,727,302.07	10,870,120.00	142,817.93	1.33
3	无形资产	7,045,372.47	7,717,470.00	672,097.53	9.54
	委托资产组合计：	54,413,581.66	61,107,180.00	6,693,598.34	12.30
	减：处置费用		1,362,140.00		
	公允价值减处置费用		59,745,040.00		

固定资产评估汇总表

评估基准日：2025年12月31日

表2

产权持有人：Slim Aluminium S.p.A.

金额单位：欧元

编号	科目名称	申报价值		公允价值
		原值	净值	
	建筑物类固定资产合计	24,644,665.93	3,467,752.31	4,491,860.00
2-1-1	固定资产——房屋建筑物	24,644,665.93	3,467,752.31	3,927,680.00
2-1-2	固定资产——构筑物及其他辅助设施			564,180.00
2-1-3	固定资产——管道及沟槽			
	设备类固定资产合计	212,638,951.09	33,173,154.81	38,027,730.00
2-2-1	固定资产——机器设备	212,629,323.43	33,173,154.81	38,026,890.00
2-2-2	固定资产——车辆	9,627.66	0.00	840.00
2-2-3	固定资产——电子设备			
2-3	固定资产——土地			
2-4	固定资产清理			
	固定资产合计	237,283,617.02	36,640,907.12	42,519,590.00
	减：固定资产减值准备			
	固定资产	-----	36,640,907.12	42,519,590.00

评估人员：方晗、马龙

固定资产——房屋建筑物评估明细表

评估基准日：2025年12月31日

表2-1-1
金额单位：欧元

序号	公司名称	权证编号	建筑物名称	结构	建成年月	建筑面积(平方米)	申报价值		公允价值	备注	
							原值	净值			
1	意大利Slim	126572	主厂房	钢	1965年	42,000.00			2,541,000.00		
2	意大利Slim	126572	办公楼	混合	1965年	1,562.50			98,830.00		
3	意大利Slim	126572	传达室	混合	1965年	1,647.50			104,210.00		
4	意大利Slim	126572	仓库	钢	2006年	5,955.00			843,710.00		
5	意大利Slim	126572	工具间	混合	1968年	37.00			990.00		
6	意大利Slim	126572	钢棚	钢	1968年	514.00			13,750.00		
7	意大利Slim	126572	库房	钢	1968年	1,000.00			27,000.00		
8	意大利Slim	126572	钢棚2	钢	1968年	2,382.00		23,252,848.16	64,320.00		
9	意大利Slim	126572	配电房	钢混	1968年	40.00			2,560.00		
10	意大利Slim	126572	泵房	钢混	1968年	175.00			11,200.00		
11	意大利Slim	126572	总配电房	钢混	1968年	187.00			11,970.00		
12	意大利Slim	126572	小库房	钢	1968年	28.00			750.00		
13	意大利Slim	126572	井房	混合	1968年	12.00			1280.00		
14	意大利Slim	126572	污水池房	钢混	1968年	729.00			39,370.00		
15	德国Asset	8413	调度大厅	混合	1975年	335.00					
16	德国Asset	8413	行政和实验室	混合	1975年	800.00					
17	德国Asset	8413	旧厂房	混合	1975年	9,132.00	185,063.21		166,740.00		
18	德国Asset	8413	通讯楼	混合	1975年	2,117.00					
19	德国Asset	8413	打包间	混合	1948年	3,306.00					
20			公允价值变动				1,206,754.56		0.00		
21											
固定资产——房屋建筑物合计							71,959.00	24,644,665.93	3,467,752.31	3,927,680.00	
减：房屋建筑物减值准备											
固定资产——房屋建筑物净额								-----	3,467,752.31	3,927,680.00	

评估人员：方晗、马龙

产权持有人填表人员：Emanuele Mascetti

填表时间：2026年2月24日

固定资产——构筑物及其他辅助设施评估明细表

评估基准日：2025年12月31日

表2-1-2

产权持有人：Slim Aluminium S.p.A.

金额单位：欧元

序号	公司名称	名称	结构	建成年月	面积体积 (M ² /M ³)	申报价值		公允价值	备注
						原值	净值		
1	意大利Slim	堆场	砼	1968年	818.00			6,850.00	申报价值包含在房屋建筑物中
2	意大利Slim	道路	砼	1968年	69,680.00			410,420.00	
3	意大利Slim	绿化		1968年	48,970.00			146,910.00	
4									
5									
6									
7									
8									
9									
10									
11									
12									
13									
固定资产——构筑物及其他辅助设施合计						119,468.00	0.00	564,180.00	
减：构筑物及其他辅助设施减值准备									
固定资产——构筑物及其他辅助设施净额							0.00	564,180.00	

产权持有人填表人员：Emanuele Mascetti

评估人员：方晗、马龙

填表时间：2026年2月24日

固定资产——机器设备评估明细表

评估基准日：2025年12月31日

表2-2-1

产权持有人：Slim Aluminium S.p.A.

金额单位：欧元

序号	公司名称	设备编号	设备名称	计量单位	数量	购置日期	启用日期	申报价值		公允价值	备注
								原值	净值		
1	意大利Slim	4003730	AMMODERN.PERIFERIA REPARTO TAGLIO	项	1	2003年12月	2003年12月	9,973.00	0.00	520.00	
2	意大利Slim	4003750	ALLESTIMENTO PERIFERIA REP.TAGLIO	项	1	2002年11月	2002年11月	10,148.00	0.00	530.00	
3	意大利Slim	4003760	MACCHINA ISPEZIONE FOIL	项	1	2005年10月	2005年10月	54,847.00	0.00	3,000.00	
4	意大利Slim	4003770	BOBINE JUMBO DIAM.INT.150 MM.	项	1	2003年11月	2003年11月	90,384.00	0.00	4,710.00	
5	意大利Slim	4003780	BOBINE JUMBO DIAM.INT.150 MM.	项	1	2003年11月	2003年11月	90,384.00	0.00	4,710.00	
6	意大利Slim	4003840	ATTREZZATURE PER REPARTO CESCOIE	项	1	2004年11月	2004年11月	5,983.15	0.00	330.00	
7	意大利Slim	4003850	DEPOSITO RULLI MOTORIZZ.SEPARATORI	项	1	2002年9月	2002年9月	35,386.47	0.00	1,860.00	
8	意大利Slim	4003860	SISTEM.DEPOSITO RULLI MOTORIZZATI	项	1	2002年9月	2002年9月	4,654.81	0.00	240.00	
9	意大利Slim	4003870	PINHOLE DETECTOR PER FOIL	项	1	2003年11月	2003年11月	27,900.00	0.00	1,460.00	
10	意大利Slim	4003880	ASPIRATORE PER PULIZIA MACCHINE FOILS	项	1	2003年11月	2003年11月	5,983.52	0.00	310.00	
11	意大利Slim	4003910	CAVALLETTI PER RICOTTURA ROTOLI BECROM	项	1	2003年11月	2003年11月	9,000.00	0.00	470.00	
12	意大利Slim	4003940	IMPLEMENTAZ. SISTEMA L.O.T.O	项	1	2004年11月	2004年11月	7,097.99	0.00	390.00	
13	意大利Slim	4003960	CANTILEVER	项	1	1983年9月	1983年9月	28,943.32	0.00	1,570.00	
14	意大利Slim	4003970	LINEA REGGIATURA AUTOMATICA	项	1	1998年4月	1998年4月	76,058.06	0.00	4,130.00	
15	意大利Slim	4003980	ATTREZZATURE PER MAGAZZINO SPEDIZIONI	项	1	2003年11月	2003年11月	103,948.83	0.00	5,420.00	
16	意大利Slim	4004010	ATTREZZATURE MAGAZZINO	项	1	1983年9月	1983年9月	33,411.39	0.00	1,810.00	
17	意大利Slim	4004020	ATTREZZATURE MAGAZZINO- CARR.IRION	项	1	1983年9月	1983年9月	26,597.53	0.00	1,440.00	
18	意大利Slim	4004030	LINEA IMBALLO FOIL	项	1	2003年12月	2003年12月	367,999.48	0.00	19,190.00	
19	意大利Slim	4004040	IMPLEM.SIST HACCP-SEGR.LINEA IMB.FOIL	项	1	2004年12月	2004年12月	10,290.00	0.00	570.00	
20	意大利Slim	4004070	LINEA IMBALLO BECROMAL	项	1	2005年12月	2005年12月	22,300.00	0.00	1,220.00	
21	意大利Slim	4004080	IMPIANTO ANTINCENDIO AIRPURE	套	1	2001年5月	2001年5月	128,736.18	0.00	6,850.00	
22	意大利Slim	4004090	COLD MILLS: EMISSION CONTROL	套	1	2001年5月	2001年5月	2,400,851.98	0.00	127,730.00	
23	意大利Slim	4004100	COLD MILLS EMISSION CONTROL: OPERE EDILI	项	1	2001年5月	2001年5月	190,416.99	0.00	10,130.00	
24	意大利Slim	4004110	COLD MILLS EMISSION CONTROL-COLL.ELETTR	项	1	2001年5月	2001年5月	66,778.23	0.00	3,550.00	
25	意大利Slim	4004120	PARTI RICAMBIO AIRPURE	项	1	2002年9月	2002年9月	152,928.62	0.00	8,030.00	
26	意大利Slim	4004130	AIRPURE: COLL.ACQUA, ARIA, GAS	项	1	2001年5月	2001年5月	7,452.61	0.00	400.00	
27	意大利Slim	4004140	CONVOGLIAM.ARIA ESSICCAM.FILTRI AD AIRP	项	1	2001年12月	2001年12月	25,121.92	0.00	1,340.00	
28	意大利Slim	4004160	TRASFERITORE PLACCHE	项	1	2001年12月	2001年12月	124,923.82	0.00	6,650.00	
29	意大利Slim	4004170	RIBALTATORE PLACCHE	项	1	2000年11月	2000年11月	48,801.90	0.00	2,650.00	
30	意大利Slim	4004210	VEICOLO PER CARICA E SCORIFICA F.FUSORI	项	1	2004年12月	2004年12月	220,910.00	0.00	12,260.00	
31	意大利Slim	4004220	MACCH SCORIFICATRICE: MIGLIOR.SICUREZZA	项	1	2005年9月	2005年9月	11,210.51	0.00	610.00	
32	意大利Slim	4004250	PISTONE IMPACCHETTATRICE P 90	项	1	2007年12月	2007年12月	22,013.42	0.00	1,160.00	
33	意大利Slim	4004260	IMPIANTO TRATTAMENTO FUMI FONDERIA	套	1	2000年11月	2000年11月	499,077.38	0.00	27,080.00	
34	意大利Slim	4004270	CONDOTTO FUMI SOTTERRANEO	项	1	2000年11月	2000年11月	121,532.68	0.00	6,590.00	
35	意大利Slim	4004280	MODIF.MIGLIOR. IMPIAN.IGENER.FUMI	项	1	2005年10月	2005年10月	20,692.60	0.00	1,130.00	
36	意大利Slim	4004300	REVAMPING RETTIFICA GIUSTINA	项	1	2005年10月	2005年10月	7,800.00	0.00	430.00	
37	意大利Slim	4004320	RADIATORE PER COMPRESSORE MARATHON 25	项	1	2007年12月	2007年12月	7,604.32	0.00	400.00	
38	意大利Slim	4004370	FRESATRICE USATA MOD.INDUNA PER MAN.ME	项	1	1988年9月	1988年9月	23,812.73	0.00	1,290.00	
39	意大利Slim	4004460	FONDAZIONI TORNI OFFICINA MECCANICA	项	1	2007年12月	2007年12月	7,350.00	0.00	390.00	
40	意大利Slim	4004530	TORNOIO USATO PER MANUT. BOBINE	项	1	1996年5月	1996年5月	21,828.45	0.00	1,180.00	
41	意大利Slim	4004600	TERMOCAMERA	项	1	1999年12月	1999年12月	29,954.50	0.00	1,630.00	
42	意大利Slim	4004610	RILEVATORE CRICCHE CILINDRI	项	1	2000年12月	2000年12月	23,757.02	0.00	1,290.00	
43	意大利Slim	4004650	PRESSA PER ASSEMBLAGGIO TUBI FLESSIBILI	项	1	2003年11月	2003年11月	8,307.04	0.00	430.00	
44	意大利Slim	4004660	RETTIFICA PER TORNIO HP2 PER MAN.MECCAN	项	1	2003年11月	2003年11月	5,200.00	0.00	270.00	
45	意大利Slim	4004670	POMPA ALTA PRESSIONE PER MAN.MECCANICA	项	1	2004年11月	2004年11月	4,418.42	0.00	250.00	
46	意大利Slim	4004680	CELLE DI CARICO PER MISURARELA PRESSIONI	项	1	2004年12月	2004年12月	4,599.15	0.00	260.00	
47	意大利Slim	4004690	ATTREZZATURA PER ALLINEAMENTO GIUNTI	项	1	2004年12月	2004年12月	6,900.00	0.00	380.00	
48	意大利Slim	4004850	OFFICINA MECCANICA (TORNI-FRESATRICI...)	项	1	1980年9月	1980年9月	47,550.19	0.00	2,580.00	
49	意大利Slim	4004960	UNITA DI PROGRAMMAZ.PL.C SIEMENS	项	1	2001年10月	2001年10月	6,765.59	0.00	360.00	
50	意大利Slim	4005010	SPOSTAMENTO RETTIFICA CILINDRI 450	项	1	2000年12月	2000年12月	32,486.96	0.00	1,760.00	
51	意大利Slim	4005020	PARTI RICAMBIO RETT.HERKULES W450	项	1	2000年12月	2000年12月	48,057.90	0.00	2,610.00	
52	意大利Slim	4005030	RETTIFICHE:VASCARACCOLTA EMULS.PER CIL.	项	1	2002年9月	2002年9月	10,717.23	0.00	560.00	
53	意大利Slim	4005040	ADATTATORE PER RETTIFICHE CILINDRI	项	1	2004年11月	2004年11月	4,907.15	0.00	270.00	
54	意大利Slim	4005050	PARTI RICAMBIO RETT.HERKULES W300	项	1	2000年12月	2000年12月	6,739.87	0.00	370.00	
55	意大利Slim	4005060	RETTIFICA CILINDRI W300-NUOVI CUSCINETTI	项	1	2005年10月	2005年10月	21,716.00	0.00	1,190.00	
56	意大利Slim	4005080	ARMADI PER UFF.MAN.MECCAN.-ELR.TT.-ELETI	项	1	2002年9月	2002年9月	5,670.14	0.00	300.00	
57	意大利Slim	4005090	SISTEMA IDRAULICO PER ASSE RETTIFICA	套	1	2006年12月	2006年12月	27,698.40	0.00	1,500.00	
58	意大利Slim	4005130	AUMENTO PORTATA A 15 T.CARROP.CAP.XIII	项	1	2001年5月	2001年5月	80,091.45	0.00	4,260.00	
59	意大利Slim	4005140	CARROPONTE MAT.7602 PORT.10 T.(ZERBINATI)	项	1	1980年9月	1980年9月	19,088.25	0.00	1,040.00	
60	意大利Slim	4005150	CARROPONTE MET.7530 PORT.5 T.(ZERBINATI)	项	1	1980年9月	1980年9月	13,892.69	0.00	750.00	
61	意大利Slim	4005160	CARROPONTE MAT.7523 PORT.5 T.(ZERBINATI)	项	1	1980年9月	1980年9月	13,892.69	0.00	750.00	
62	意大利Slim	4005180	CARROPONTE MAT.7525 PORT.10 T.(ZERBINATI)	项	1	1980年9月	1980年9月	21,665.37	0.00	1,180.00	
63	意大利Slim	4005190	CARROPONTE MAT.7529 PORT.10 T.(ZERBINATI)	项	1	1980年9月	1980年9月	21,665.37	0.00	1,180.00	
64	意大利Slim	4005200	ILLUMINAZ.A BORDO CARROPONTI CAPP.VI-VII	项	1	2003年11月	2003年11月	6,260.84	0.00	330.00	
65	意大利Slim	4005210	CARROPONTE MAT.7528 PORT.10 T.(ZERBINATI)	项	1	1980年9月	1980年9月	21,665.37	0.00	1,180.00	
66	意大利Slim	4005220	GRU A PONTE MATR.7521 PORT.10 T.(ZERBINATI)	项	1	1980年9月	1980年9月	15,994.67	0.00	870.00	
67	意大利Slim	4005230	POTENZ.CARROPONTE ZERBINATA CAP.VI	项	1	2000年12月	2000年12月	56,293.80	0.00	3,050.00	
68	意大利Slim	4005240	POTENZA 15 T.CARROP.GRU ZERB.MATR.7525	项	1	2001年10月	2001年10月	19,860.87	0.00	1,060.00	
69	意大利Slim	4005250	GRU A PONTE MAT.7524 PORT.10 T.(ZERBINATI)	项	1	1980年9月	1980年9月	27,733.74	0.00	1,500.00	
70	意大利Slim	4005260	CARROPONTE MATR. 2554 PORT.3 T.(MASSANO)	项	1	1980年9月	1980年9月	8,428.58	0.00	460.00	
71	意大利Slim	4005280	CARROPONTE MATR.2554A PORT.5 T.(MASSANO)	项	1	1980年9月	1980年9月	9,038.00	0.00	490.00	
72	意大利Slim	4005300	GRU A PONTE MATR.2487A PORT.5 T.(MASSANO)	项	1	1980年9月	1980年9月	20,177.97	0.00	1,100.00	
73	意大利Slim	4005330	RISTRUTT.MONOROTAIE C.I.L.	项	1	1998年12月	1998年12月	28,304.31	0.00	1,540.00	
74	意大利Slim	4005350	MANUT.STRAORD.GIUNTO ARGANI CARROP.	项	1	1997年11月	1997年11月	16,184.60	0.00	880.00	
75	意大利Slim	4005360	GRU A PONTE MATR.7764 PORT.5 T.(ZERBINATI)	项	1	1980年9月	1980年9月	12,782.31	0.00	690.00	
76	意大利Slim	4005370	POT.CARRIP.ZERBINATI A 15 T. CAP.II	项	1	1998年2月	1998年2月	54,227.97	0.00	2,940.00	
77	意大利Slim	4005390	GRU A PONTE MATR.7520 PORT.30 T.(ZERBINATI)	项	1	1980年9月	1980年9月	20,808.05	0.00	1,130.00	
78	意大利Slim	4005410	GRU A PONTE MATR.7532 PORT.5 T.(ZERBINATI)	项	1	1980年9月	1980年9月	11,181.29	0.00	610.00	

固定资产—机器设备评估明细表

评估基准日：2025年12月31日

表2-2-1

产权持有人：Slim Aluminium S.p.A.

金额单位：欧元

序号	公司名称	设备编号	设备名称	计量单位	数量	购置日期	启用日期	申报价值		公允价值	备注
								原值	净值		
79	意大利Slim	4005430	GRU A PONTE MATR.7526 PORT.30 T.(ZERBINATI)	项	1	1980年9月	1980年9月	24,531.70	0.00	1,330.00	
80	意大利Slim	4005450	GRU A PONTE MATR.2516 PORT.15 T.(MASSANO)	项	1	1980年9月	1980年9月	20,968.15	0.00	1,140.00	
81	意大利Slim	4005460	GRU A PONTE MATR.7522 PORT.5 T.(ZERBINATI)	项	1	1980年9月	1980年9月	11,000.53	0.00	600.00	
82	意大利Slim	4005470	POT.CARRIP.ZERBINATI A 15 T. CAP.V	项	1	1998年2月	1998年2月	52,162.15	0.00	2,830.00	
83	意大利Slim	4005490	CARROPONTE MAT.7527 PORT.10 T.(ZERBINATI)	项	1	1980年9月	1980年9月	20,637.62	0.00	1,120.00	
84	意大利Slim	4005500	CARROPONTE PORT.12 TON.MATR.5914 (OTI)-CA	项	1	1993年6月	1993年6月	19,230.51	0.00	1,040.00	
85	意大利Slim	4005520	CARROPONTE PORT.12 TON.MATR.5913 (OTI)-CA	项	1	1992年6月	1992年6月	28,822.83	0.00	1,560.00	
86	意大利Slim	4005530	ILLUMINAZ.A BORDO CARRIPONTI	项	1	2001年12月	2001年12月	29,541.33	0.00	1,570.00	
87	意大利Slim	4005540	CARROPONTE PORT.12 TON.MATR.5870 (OTI)-CA	项	1	1993年6月	1993年6月	19,230.51	0.00	1,040.00	
88	意大利Slim	4005600	CARROPONTE PORT.15 TON.MATR.5453(ZERBINATI)	项	1	1990年11月	1990年11月	52,327.67	0.00	2,840.00	
89	意大利Slim	4005630	CARROPONTE PORT.15 TON (ZERBINATI)-CAP.V	项	1	1989年9月	1989年9月	63,704.75	0.00	3,460.00	
90	意大利Slim	4005680	ATTREZZATURE DI SOLLEVAMENTO PLACCHE	项	1	1990年11月	1990年11月	51,896.04	0.00	2,820.00	
91	意大利Slim	4005700	L.T.L. GRU A BANDIERA SERVIZIO DEVOLGITOR	项	1	1990年11月	1990年11月	16,527.35	0.00	900.00	
92	意大利Slim	4005730	L.T.N. GRU A BANDIERA SERVIZIO DEVOLGITO	项	1	1991年3月	1991年3月	15,330.71	0.00	830.00	
93	意大利Slim	4005770	CARROPONTE PORT.15 TON (PRIM) - CAP.V	项	1	1991年9月	1991年9月	70,754.60	0.00	3,840.00	
94	意大利Slim	4005780	IMPIANTO PESATURA PER GRU 15 TON.	项	1	1991年2月	1991年2月	19,910.99	0.00	1,080.00	
95	意大利Slim	4005790	CARROPONTE PORT.15 TON.(PRIM.)CAP.VI	项	1	1991年9月	1991年9月	70,754.60	0.00	3,840.00	
96	意大利Slim	4005800	CARROPONTE PORT.15 TON (PRIM)-CAP.VIII	项	1	1991年9月	1991年9月	70,754.60	0.00	3,840.00	
97	意大利Slim	4005810	CARROPONTE PORT.15 TON (PRIM) - CAP. IX	项	1	1991年9月	1991年9月	70,754.60	0.00	3,840.00	
98	意大利Slim	4005820	REVISIONE PINZA PLACCHE N.2	项	1	2004年12月	2004年12月	5,174.89	0.00	290.00	
99	意大利Slim	4005840	MANIPOLATORE E PINZA PER COLLIMBALLI	项	1	1993年3月	1993年3月	18,956.70	0.00	1,030.00	
100	意大利Slim	4005870	PIATTAFORMA SEMOVENTE	项	1	1991年8月	1991年8月	26,597.53	0.00	1,440.00	
101	意大利Slim	4005920	FOIL 1: GRU MOVIMENTAZ.BOBINE	项	1	1996年11月	1996年11月	25,846.66	0.00	1,400.00	
102	意大利Slim	4006010	CCP2: ELEVATORE PER SCARICO BALLE	项	1	2000年12月	2000年12月	5,854.56	0.00	320.00	
103	意大利Slim	4006020	NUOVO CARROPONTE 10 TON SALA MOTORI	项	1	2000年12月	2000年12月	25,203.10	0.00	1,370.00	
104	意大利Slim	4006030	MOVIMENTAZ.BOBINE FOIL 2	项	1	2001年12月	2001年12月	37,386.26	0.00	1,990.00	
105	意大利Slim	4006040	REPARTO LITHO: GRU A BANDIERA CCP 2	项	1	2000年6月	2000年6月	18,972.20	0.00	1,030.00	
106	意大利Slim	4006050	RIBALTATORE ROTOLI 12 TON.REP.LITHI	项	1	2000年11月	2000年11月	30,031.97	0.00	1,630.00	
107	意大利Slim	4006080	ATTREZZAGGIO E CARICAM.ALBERI CESOIA LI	项	1	2000年11月	2000年11月	7,820.24	0.00	420.00	
108	意大利Slim	4006090	BILANCINO PER CESTE TETRAK	项	1	2005年10月	2005年10月	8,024.67	0.00	440.00	
109	意大利Slim	4006100	GRU A CAVALLETTA DA 4 TON PER SEP.KAMPF	项	1	2002年9月	2002年9月	46,791.14	0.00	2,460.00	
110	意大利Slim	4006110	PARANCO OFFICINA MECCANICA PUNZONI	项	1	2002年9月	2002年9月	7,293.32	0.00	380.00	
111	意大利Slim	4006120	GANCIO A C 13 TON. FORNO HEURTEY	项	1	2003年11月	2003年11月	11,065.04	0.00	580.00	
112	意大利Slim	4006130	MONTACARICHI PER MAGAZZINO SCORTE	项	1	2003年11月	2003年11月	13,950.00	0.00	730.00	
113	意大利Slim	4006170	GRU A BANDIERA 2.5 T.PER OFF.CARRELLI	项	1	2003年11月	2003年11月	13,162.10	0.00	690.00	
114	意大利Slim	4006180	GRU A COLONNA PORTATA 3.2 TON	项	1	2003年11月	2003年11月	14,965.24	0.00	780.00	
115	意大利Slim	4006190	N.3 GRU DA 15 TON CAPP. XI-XII-XIII	项	1	2004年11月	2004年11月	235,973.26	0.00	13,100.00	
116	意大利Slim	4006200	GRU A BANDIERA 2 TON REP.C.I.L.	项	1	2003年11月	2003年11月	10,353.58	0.00	540.00	
117	意大利Slim	4006210	GANCIO A C DA 13 TON	项	1	2003年12月	2003年12月	4,512.50	0.00	240.00	
118	意大利Slim	4006220	TRASPALLET ELETTRICO PER PACCOTTATRICE	项	1	2004年11月	2004年11月	6,090.01	0.00	340.00	
119	意大利Slim	4006230	N.2 GRU DA 15 TON. CAPP.VII E VIII	项	1	2005年10月	2005年10月	230,413.77	0.00	12,620.00	
120	意大利Slim	4006240	PINZA PNEUMATICA PRELIEVO BANDELLE	项	1	2004年12月	2004年12月	4,788.81	0.00	270.00	
121	意大利Slim	4006260	GRU DA 15 TON PER CAP.VI	项	1	2004年12月	2004年12月	119,719.60	0.00	6,640.00	
122	意大利Slim	4006270	FORNO BECROMAL.CARROPONTE 20 TON	项	1	2005年10月	2005年10月	147,240.00	0.00	8,060.00	
123	意大利Slim	4006280	CARROPONTE 50 TON CAP.XVIII	项	1	2006年12月	2006年12月	181,186.74	0.00	9,780.00	
124	意大利Slim	4006290	CARROPONTE 50 TON CAPANNONE II	项	1	2006年12月	2006年12月	223,502.30	0.00	12,070.00	
125	意大利Slim	4006300	GRU A BANDIERA 250 KG. PER CESOIE	项	1	2006年12月	2006年12月	7,317.23	0.00	400.00	
126	意大利Slim	4006310	INSTALLAZIONE CARROPONTI CAP. XI-XII	项	1	1982年9月	1982年9月	51,445.99	0.00	2,790.00	
127	意大利Slim	4006320	PINZA PORTATA 15000 KG PER SOLL.PLACCHE F	项	1	1986年9月	1986年9月	10,098.13	0.00	550.00	
128	意大利Slim	4006370	GRU A CAVALLETTA COMPLETA DI 3 PARANCH	项	1	1980年9月	1980年9月	4,782.39	0.00	260.00	
129	意大利Slim	4006440	IMPIANTO RACCOLTA E CONVOGLIAMENTO SF	项	1	1994年7月	1994年7月	249,449.63	0.00	13,530.00	
130	意大利Slim	4006450	IMP.RACC.E CONV.SFRIDI: OPERE EDILI	项	1	1994年7月	1994年7月	11,493.18	0.00	620.00	
131	意大利Slim	4006460	TRASPORTO RIFILI C.P.N.4	套	1	1993年11月	1993年11月	37,564.08	0.00	2,040.00	
132	意大利Slim	4006480	COMPLETAMENTO IMPIANTO CONV.SFRIDI	项	1	1994年5月	1994年5月	12,540.92	0.00	680.00	
133	意大利Slim	4006510	GRUPPO RACCOLTA RIFILI CCP2 LITHO	项	1	2000年11月	2000年11月	32,428.69	0.00	1,760.00	
134	意大利Slim	4006520	MODIF.E POTENZ.IMP.TRATT.RIFILI CESOIE	项	1	2000年11月	2000年11月	64,838.24	0.00	3,520.00	
135	意大利Slim	4006530	CONVOGLIAMENTO RIFILI SEPARATORE	项	1	2001年12月	2001年12月	50,630.32	0.00	2,690.00	
136	意大利Slim	4006540	CONDOTTO ADDUZIONE RIFILI PRESSA BECROM	项	1	2002年10月	2002年10月	30,393.86	0.00	1,600.00	
137	意大利Slim	4006550	ASPIRAZIONE RIFILI 99.99	项	1	2002年10月	2002年10月	15,903.66	0.00	840.00	
138	意大利Slim	4006560	VENTILATORE-ASPIRAZIONE RIFILI PRESSA 99.9	项	1	2003年11月	2003年11月	8,841.20	0.00	460.00	
139	意大利Slim	4006600	CCP LITHO-IMP.ASPIRAZ.RIFILI	项	1	2002年10月	2002年10月	21,720.07	0.00	1,140.00	
140	意大利Slim	4006630	CARRELLI TRANSFER: OPERE EDILI	项	1	1990年11月	1990年11月	13,982.07	0.00	760.00	
141	意大利Slim	4006650	ENGINEERING	项	1	1991年5月	1991年5月	23,240.56	0.00	1,260.00	
142	意大利Slim	4006660	TRASFERITORE PLACCHE DA CAPP.V A VI	项	1	1991年2月	1991年2月	12,467.87	0.00	680.00	
143	意大利Slim	4006670	N.3 CARRI TRANSFER PER TRASPORTO ROTOLI	项	1	2003年12月	2003年12月	65,879.25	0.00	3,440.00	
144	意大利Slim	4006690	APPARECCHIO MISURAZIONE IDROGENO	项	1	2001年12月	2001年12月	41,705.77	0.00	2,220.00	
145	意大利Slim	4006710	LINEA PER TEST LAVAGGI SU MATERIALE BECR	项	1	2007年12月	2007年12月	41,610.73	0.00	2,180.00	
146	意大利Slim	4006740	ATTREZZATURE PER MAGAZZINO RICEV.MERC	项	1	2003年11月	2003年11月	78,195.68	0.00	4,080.00	
147	意大利Slim	4006750	SCAFFALATURA PER MAGAZZINO SCORTE	项	1	2005年10月	2005年10月	7,342.81	0.00	400.00	
148	意大利Slim	4006780	CESTA PER FORNO BECROMAL	项	1	2006年12月	2006年12月	19,000.00	0.00	1,030.00	
149	意大利Slim	4006800	MIGLIORAMENTO AMBIENTE E CONDIZIONI DI	项	1	2007年12月	2007年12月	69,464.80	0.00	3,650.00	
150	意大利Slim	4006810	MIGLIORAMENTO ASPIRAZIONE CAPP.A DUO A	项	1	2007年12月	2007年12月	24,896.80	0.00	1,310.00	
151	意大利Slim	4006820	PASSERELLA EVACUAZIONE PULPITO PRINCIPA	项	1	2007年12月	2007年12月	8,100.00	0.00	430.00	
152	意大利Slim	4006830	GABBIO AIUTANTE NCM	项	1	2007年12月	2007年12月	8,119.30	0.00	430.00	
153	意大利Slim	4006840	BOBINE PER NEW COLD MILL	项	1	2007年12月	2007年12月	328,445.00	0.00	17,240.00	
154	意大利Slim	4006850	PASSERELLA PER MANUT. ESTERNA SISTEMA E	套	1	2007年12月	2007年12月	5,000.00	0.00	260.00	
155	意大利Slim	4006880	SCAFFALATURE PER PVC E ILLUMINAZIONE TE	项	1	2007年12月	2007年12月	13,000.00	0.00	680.00	
156	意大利Slim	4006890	APPLICAZIONE PROCEDURA LOTO	项	1	2007年12月	2007年12月	10,249.48	0.00	540.00	

固定资产——机器设备评估明细表

评估基准日：2025年12月31日

表2-2-1

产权持有人：Slim Aluminium S.p.A.

金额单位：欧元

序号	公司名称	设备编号	设备名称	计量单位	数量	购置日期	启用日期	申报价值		公允价值	备注
								原值	净值		
157	意大利Slim	4006900	SPOSTAMENTO CARICA BATTERIE	项	1	2007年12月	2007年12月	4,155.37	0.00	220.00	
158	意大利Slim	4006910	UPGRADE SICUREZZA DI MACCHINE E REPART	项	1	2007年12月	2007年12月	97,328.98	0.00	5,110.00	
159	意大利Slim	4006920	ADEGUAMENTO PERCORSI PEDONALI	项	1	2007年12月	2007年12月	9,980.00	0.00	520.00	
160	意大利Slim	4006930	RISCALDATORI ELETTRICI PER FUSTI DI ADDITI	项	1	2002年9月	2002年9月	6,001.16	0.00	320.00	
161	意大利Slim	4006980	PULIZIA STRAO. DEI SERBATOI EMERGENZA DE	项	1	2007年12月	2007年12月	12,500.00	0.00	660.00	
162	意大利Slim	4006990	REV.STRAORD.RETTIFICHE HERKULES	项	1	2004年12月	2004年12月	10,324.00	0.00	570.00	
163	意大利Slim	4007000	FILTRO A TELO RETTIFICATRICE HP16	项	1	2006年12月	2006年12月	6,046.75	0.00	330.00	
164	意大利Slim	4007010	REGOLAZ.AZIONAM.RETT.CILINDRI N.1	项	1	1997年1月	1997年1月	54,197.03	0.00	2,940.00	
165	意大利Slim	4007060	MISURATORE DI RIFLESSIVIT� PER CILINDRI	项	1	2001年12月	2001年12月	12,881.73	0.00	690.00	
166	意大利Slim	4007080	MACCHINA TRANCIA REGGETTE NCM	项	1	2006年12月	2006年12月	5,535.00	0.00	300.00	
167	意大利Slim	4007110	SELLE APPOGGIO ROTOLI	项	1	2003年11月	2003年11月	23,823.62	0.00	1,240.00	
168	意大利Slim	4007120	CESTONI TRATTAMENTO TETRAPAK	项	1	2006年12月	2006年12月	14,000.04	0.00	760.00	
169	意大利Slim	4007140	CASSONI PER SCARTI	项	1	2007年12月	2007年12月	29,840.00	0.00	1,570.00	
170	意大利Slim	4007150	OPERE EDILI RACCOLTA ACQUE METEORICHE I	项	1	2007年12月	2007年12月	54,250.00	0.00	2,850.00	
171	意大利Slim	4007160	NEW BINS FOR SCRAP	项	1	2007年12月	2007年12月	99,047.06	0.00	5,200.00	
172	意大利Slim	4007170	LINEE IMBALLO-PARTI RICAMBIO I FORNITURA	项	1	2005年9月	2005年9月	38,580.54	0.00	2,110.00	
173	意大利Slim	4007180	LINEA IMBALLO DISCHI E FINSTOCK	套	1	2003年12月	2003年12月	552,065.09	0.00	28,790.00	
174	意大利Slim	4007190	ATTREZZI DI SUPPORTO PER LINEE IMBALLO	项	1	2003年12月	2003年12月	4,847.07	0.00	250.00	
175	意大利Slim	4007200	STEEL RACK PER TETRAPAK	项	1	2004年11月	2004年11月	34,040.00	0.00	1,890.00	
176	意大利Slim	4007210	JUMBO CORES	项	1	2004年11月	2004年11月	43,384.20	0.00	2,410.00	
177	意大利Slim	4007220	JUMBO CORES	项	1	2004年11月	2004年11月	43,384.20	0.00	2,410.00	
178	意大利Slim	4007230	BOBINE JUMBO PER TETRAPAK	项	1	2004年12月	2004年12月	12,000.00	0.00	670.00	
179	意大利Slim	4007240	RACKS 1115-5 PER TETRAPAK	项	1	2005年9月	2005年9月	37,260.00	0.00	2,040.00	
180	意大利Slim	4007250	BOBINE JUMBO PER TETRAPAK	项	1	2004年12月	2004年12月	38,200.00	0.00	2,120.00	
181	意大利Slim	4007260	BOBINE JUMBO PER TETRAPAK	项	1	2004年12月	2004年12月	38,200.00	0.00	2,120.00	
182	意大利Slim	4007270	RACKS 1105-3 PER TETRAPAK	项	1	2005年9月	2005年9月	39,520.00	0.00	2,160.00	
183	意大利Slim	4007280	RACKS 1115-3 PER TETRAPAK	项	1	2005年9月	2005年9月	24,840.00	0.00	1,360.00	
184	意大利Slim	4007300	TELAI PORTA FONDI BOBINA	项	1	2005年9月	2005年9月	17,760.00	0.00	970.00	
185	意大利Slim	4007320	AMMODERN.PERIFERIA REPARTO CIL.	项	1	2003年12月	2003年12月	8,169.38	0.00	430.00	
186	意大利Slim	4007330	AMMODERNAMENTO PERIFERIA REPARTO CIL.	项	1	2004年12月	2004年12月	4,713.77	0.00	260.00	
187	意大利Slim	4007360	ALLESTIMENTO PERIFERIA REPARTO CIL.	项	1	2002年11月	2002年11月	6,386.24	0.00	340.00	
188	意大利Slim	4007370	MANIPOLATORE PNEUMATICO PER DISCHI	项	1	2002年9月	2002年9月	18,455.36	0.00	970.00	
189	意大利Slim	4007380	ROBOT AVVOLGITORE SEMOVENTE PER IMBAL	项	1	2002年9月	2002年9月	7,000.00	0.00	370.00	
190	意大利Slim	4007390	PERIFERIA L.T.L.	项	1	2003年12月	2003年12月	5,410.96	0.00	280.00	
191	意大利Slim	4007400	BATTERIA DI NUOVA CONCEZ.CARRELLO CESA	项	1	2004年12月	2004年12月	5,400.00	0.00	300.00	
192	意大利Slim	4007410	MIGLIOR.MOTORI CARRELLI ELEVATORI	项	1	2004年12月	2004年12月	4,437.00	0.00	250.00	
193	意大利Slim	4007440	CANALINA DI RACCOLTA ACQUE DI SCOLO MA	项	1	2007年12月	2007年12月	4,198.79	0.00	220.00	
194	意大利Slim	4007450	MANIPOLATORE DISCHI PER C.L.L.	项	1	2000年12月	2000年12月	31,347.91	0.00	1,700.00	
195	意大利Slim	4007460	COIL STORAGE: CONSULENZE	项	1	2006年12月	2006年12月	29,512.98	0.00	1,590.00	
196	意大利Slim	4007470	COIL STORAGE AND TRANSFER SYSTEM	套	1	2006年12月	2006年12月	3,197,504.99	294,024.00	172,670.00	
197	意大利Slim	4007480	COIL STORAGE AND TRANSFER SYSTEM	套	1	2007年12月	2007年12月	99,026.58	0.00	5,200.00	
198	意大利Slim	4007490	COIL STORAGE AND TRANSFER SYSTEM: OPERE	套	1	2006年12月	2006年12月	435,403.87	0.00	23,510.00	
199	意大利Slim	4007500	COIL STORAGE: IMPIANTO VENTILAZIONE	套	1	2006年12月	2006年12月	314,408.00	0.00	16,980.00	
200	意大利Slim	4007510	COIL STORAGE:PARTI RICAMBIO MECCANICHE	项	1	2006年12月	2006年12月	11,736.26	0.00	630.00	
201	意大利Slim	4007520	RISCALDATORI DI EMERGENZA PER HBS	项	1	2007年12月	2007年12月	5,500.00	0.00	290.00	
202	意大利Slim	4007530	COIL STORAGE: PARTI RICAMBIO ELETTRICHE	项	1	2006年12月	2006年12月	32,913.95	0.00	1,780.00	
203	意大利Slim	4007640	LOSS PREVENTION: SIST.ALLARME GENERALE	项	1	1990年11月	1990年11月	15,709.72	0.00	850.00	
204	意大利Slim	4007650	POTENZ.SISTEMA ALLARME STABILIMENTO	套	1	2004年12月	2004年12月	70,340.76	0.00	3,900.00	
205	意大利Slim	4007660	TELECAMERE PORTINERIA	项	1	2004年12月	2004年12月	4,300.00	0.00	240.00	
206	意大利Slim	4007670	IMPLEMENTAZIONE STRUTTURE PER LA SICUR	项	1	2007年12月	2007年12月	11,690.00	0.00	610.00	
207	意大利Slim	4007690	IMPLEMENTAZ.DISPOSITIVI SICUREZZA	项	1	1999年11月	1999年11月	51,186.69	0.00	2,780.00	
208	意大利Slim	4007720	CASSONI RACCOLTA DIFFERENZ.RIFIUTI	项	1	1998年2月	1998年2月	18,999.75	0.00	1,030.00	
209	意大利Slim	4007730	CARTELLONE LUMINOSO MESSAGGI SICUREZZ	项	1	2002年10月	2002年10月	6,223.00	0.00	330.00	
210	意大利Slim	4007740	REVIS.PROTEZ.PER SICUREZZA IMPIANTI	项	1	1994年2月	1994年2月	25,133.40	0.00	1,360.00	
211	意大利Slim	4007750	AMPLIAM.IMP.LUCI DI EMERGENZA STAB.	项	1	2007年12月	2007年12月	104,900.00	0.00	5,510.00	
212	意大利Slim	4007760	INVERTER PER POMPA ACQUA POTABILE	项	1	2000年12月	2000年12月	5,975.49	0.00	320.00	
213	意大利Slim	4007770	SIST.ALIMENTAZ.CESIOE CAPP.XI-XII	项	1	2000年12月	2000年12月	10,332.23	0.00	560.00	
214	意大利Slim	4007780	POTENZIAMENTO QUADRO AUSILIARIOSOTTOS	项	1	2007年12月	2007年12月	8,650.00	0.00	450.00	
215	意大利Slim	4007810	MIGLIORAMENTO TRASFORMATORE 6MVA	项	1	2006年12月	2006年12月	12,800.00	0.00	690.00	
216	意大利Slim	4007830	SOSTITUZIONE (N.54) CONDENSATORI	项	1	1995年6月	1995年6月	61,042.86	0.00	3,310.00	
217	意大利Slim	4007890	COMPL.REV.PROTEZ.QUADRI A 6 KV SOTTOSTA	项	1	1994年2月	1994年2月	11,408.28	0.00	620.00	
218	意大利Slim	4007900	ADEGUAM.QUADRI MOTOR CONTROL LAM.E LI	项	1	1997年2月	1997年2月	13,177.85	0.00	720.00	
219	意大利Slim	4007910	RISTRUTTURAZ.QUADRO CABINA A	项	1	1993年11月	1993年11月	15,423.28	0.00	840.00	
220	意大利Slim	4007920	RISTRUTTURAZ.QUADRO CABINA B	项	1	1994年2月	1994年2月	13,058.61	0.00	710.00	
221	意大利Slim	4007930	ADEGUAM.QUADRO DISTRIB.CABINA B	项	1	1996年1月	1996年1月	12,025.76	0.00	650.00	
222	意大利Slim	4007940	RIFASAMENTO AUTOMATICO	项	1	1991年9月	1991年9月	14,215.48	0.00	770.00	
223	意大利Slim	4007950	GRUPPO ELETTROGENO DA 300 KW PER ENERGI	项	1	1987年9月	1987年9月	38,783.61	0.00	2,100.00	
224	意大利Slim	4007970	SOST.(N.8)TRASFORMATORI MT/BT CABINE A E	项	1	1990年11月	1990年11月	123,280.63	0.00	6,690.00	
225	意大利Slim	4008000	ADEGUAM.ANNO 2000 PER APPAR.CONTR.CARI	项	1	2000年6月	2000年6月	18,534.97	0.00	1,010.00	
226	意大利Slim	4008010	QUADRI ELETTRICI PER APPARECCH.CED	项	1	2001年12月	2001年12月	12,821.49	0.00	680.00	
227	意大利Slim	4008020	IMPIANTO ILLUMINAZ.INTERNA STABILMENTO	项	1	2001年12月	2001年12月	44,381.97	0.00	2,360.00	
228	意大利Slim	4008030	AMPLIAM.ILLUMINAZ.ESTERNA STABIL.	项	1	2001年12月	2001年12月	19,442.21	0.00	1,030.00	
229	意大利Slim	4008040	QUADRI DISTRIBUZIONE LUCE E F.M.	项	1	2002年9月	2002年9月	66,392.71	0.00	3,490.00	
230	意大利Slim	4008050	RETROFITTING UTENZE B.T.	项	1	2001年12月	2001年12月	4,131.66	0.00	220.00	
231	意大利Slim	4008060	ADEGUAMENTO IMP.ELETTRICI STABILIMENTO	项	1	2003年11月	2003年11月	65,556.90	0.00	3,420.00	
232	意大利Slim	4008080	LINEA ALIMENTAZ.IMPIANTO LUCE STABIL.	套	1	2004年11月	2004年11月	22,500.00	0.00	1,250.00	
233	意大利Slim	4008090	PUNTI DI ISPEZIONE BLINDO BARRE CARRIPON	项	1	2004年12月	2004年12月	5,780.00	0.00	320.00	
234	意大利Slim	4008100	INST.INTERR.CABINA A E REV.INTERR.SOTT.	项	1	2004年12月	2004年12月	12,378.50	0.00	690.00	

固定资产——机器设备评估明细表

评估基准日：2025年12月31日

表2-2-1

产权持有人：Slim Aluminium S.p.A.

金额单位：欧元

序号	公司名称	设备编号	设备名称	计量单位	数量	购置日期	启用日期	申报价值		公允价值	备注
								原值	净值		
235	意大利Slim	4008110	POTENZ.LINEE ALIM.IMP.LUCE E F.M.	项	1	2004年12月	2004年12月	7,700.00	0.00	430.00	
236	意大利Slim	4008120	VERIFICA RETE DI TERRA	项	1	1994年2月	1994年2月	10,016.41	0.00	540.00	
237	意大利Slim	4008160	TRASFORMATORE CABINA B	项	1	2000年11月	2000年11月	9,858.41	0.00	540.00	
238	意大利Slim	4008170	BOX DI PROTEZ.QUADRI FONDERIA	项	1	2000年12月	2000年12月	11,310.41	0.00	610.00	
239	意大利Slim	4008180	QUARTO TRASFORMATORE IN SOTTOSTAZIONE	套	1	2000年12月	2000年12月	623,334.13	0.00	33,820.00	
240	意大利Slim	4008190	MODIFICA SOTTOSTAZIONE 150/6 KV	项	1	2005年12月	2005年12月	95,550.00	0.00	6,280.00	
241	意大利Slim	4008200	QUADRO F.M.SOTTOSTAZIONE ELETTRICA	项	1	2007年12月	2007年12月	11,500.00	0.00	600.00	
242	意大利Slim	4008210	INTERRUTTORE GENERALE SOTTOSTAZIONE	项	1	2000年11月	2000年11月	72,221.56	0.00	3,920.00	
243	意大利Slim	4008220	GRUPPO DI CONTINUITA PER CED	项	1	2001年12月	2001年12月	32,523.34	0.00	1,730.00	
244	意大利Slim	4008230	CABINA ELETTRICA C -TRASF.6000/380	项	1	2004年12月	2004年12月	190,717.88	0.00	10,590.00	
245	意大利Slim	4008240	CABINA ELETTRICA D -TRASF.6000/400 V-	项	1	2005年12月	2005年12月	195,763.46	0.00	10,720.00	
246	意大利Slim	4008340	TRASF.TRIFASE IN OLIO TIPO TOC-OMAN M.3147	项	1	1980年9月	1980年9月	22,011.39	0.00	1,190.00	
247	意大利Slim	4008430	IMPIANTO DISTRIBUZIONE ENERGIA ELETTRICA	套	1	1980年9月	1980年9月	407,143.63	0.00	22,090.00	
248	意大利Slim	40084350	IMPIANTO DISTRIBUZIONE ENERGIA ELETTRICA	项	1	1984年9月	1984年9月	40,714.36	0.00	2,210.00	
249	意大利Slim	4008480	RIFAC.LINEE ARIA COMPRESSA E RINF.STRUTTI	项	1	1993年4月	1993年4月	12,402.08	0.00	670.00	
250	意大利Slim	4008490	AIR COMPRESSORS & NETWORK	项	1	1994年5月	1994年5月	65,666.18	0.00	3,560.00	
251	意大利Slim	4008500	MONTAGGI COMPRESSORI DEMAG	项	1	1994年8月	1994年8月	26,743.48	0.00	1,450.00	
252	意大利Slim	4008510	COMPRESSORE D ARIA	项	1	2003年12月	2003年12月	87,671.17	0.00	4,570.00	
253	意大利Slim	4008520	AMPLIAM.IMPIANTO ARIA COMPRESSA	项	1	2006年12月	2006年12月	52,914.60	0.00	2,860.00	
254	意大利Slim	4008530	RISTRUTTURAZIONE CENTRALE ARIA COMPRES	项	1	1988年9月	1988年9月	76,827.77	0.00	4,170.00	
255	意大利Slim	4008590	LOSS PREVENTION: TUBAZIONE PRINCIPALE GA	项	1	1990年11月	1990年11月	43,305.76	0.00	2,350.00	
256	意大利Slim	4008610	NUOVO PIPE-RACK FONDERIA	项	1	2000年6月	2000年6月	15,493.71	0.00	840.00	
257	意大利Slim	4008630	TENDOSTRUTTURA: UTILITIES	项	1	2005年10月	2005年10月	37,608.96	0.00	2,060.00	
258	意大利Slim	4008640	REV.LAM.DUO: UTILITIES	项	1	2005年12月	2005年12月	148,362.87	0.00	8,120.00	
259	意大利Slim	4008650	REV.LAM.DUO:UTILITIES - II PARTE	项	1	2006年12月	2006年12月	71,715.90	0.00	3,870.00	
260	意大利Slim	4008660	METHAN DECOMPRESSION STATION ADAPTING	项	1	2007年12月	2007年12月	108,312.74	0.00	5,690.00	
261	意大利Slim	4008670	RISTRUTTURAZIONE RETE METANO	项	1	1992年11月	1992年11月	10,511.33	0.00	570.00	
262	意大利Slim	4008700	IMPIANTO METANO	项	1	1980年9月	1980年9月	27,821.53	0.00	1,510.00	
263	意大利Slim	4008740	LOSS PREVENTION: LINEA COLLEGAMENTO PO	项	1	1990年11月	1990年11月	33,727.88	0.00	1,290.00	
264	意大利Slim	4008750	LOSS PREVENTION: LINEA IDRICA FORNI FUSOI	项	1	1990年11月	1990年11月	22,136.95	0.00	1,200.00	
265	意大利Slim	4008770	RISTR.RETE ACQUA PRIMARIA ED ALL.RETE AN	项	1	1992年11月	1992年11月	19,540.04	0.00	1,060.00	
266	意大利Slim	4008810	FORNO BECOMAL: ALIMENTAZIONE IDRICA	项	1	2005年10月	2005年10月	69,193.83	0.00	3,790.00	
267	意大利Slim	4008830	AMMODERN.RETE DISTRIBUZ.IDRICA	项	1	2003年11月	2003年11月	13,590.00	0.00	710.00	
268	意大利Slim	4008840	COMPLETAMENTO IMPIANTI IDRICI DI RICICLO	项	1	1984年9月	1984年9月	25,980.51	0.00	1,410.00	
269	意大利Slim	4008860	AMPL.TORRE EVAPOR.MACCHINA COLATA FFR	项	1	2001年12月	2001年12月	27,345.15	0.00	1,460.00	
270	意大利Slim	4008870	POMPA D EMERGENZA PER MACCHINE COLATA	项	1	2002年9月	2002年9月	20,083.41	0.00	1,050.00	
271	意大利Slim	4008880	SOST.PACCHI RIEMP.TORRE EVAPORATIVA	项	1	2001年12月	2001年12月	9,812.81	0.00	520.00	
272	意大利Slim	4008890	COMPLETAMENTO IMPIANTO IDRICO 1987	项	1	1988年9月	1988年9月	52,791.19	0.00	2,860.00	
273	意大利Slim	4008900	TORRE EVAPORATIVA RAFFREDD.EMULS.DUO	项	1	2006年12月	2006年12月	74,252.60	0.00	4,010.00	
274	意大利Slim	4008910	PERFORAZIONE POZZO N.5	项	1	1987年9月	1987年9月	14,393.43	0.00	780.00	
275	意大利Slim	4008920	LINEA RECUPERO CAPANNONE VI	项	1	1990年11月	1990年11月	11,964.20	0.00	650.00	
276	意大利Slim	4008930	CONDIZ.CHIMICO VASCA ACQUA DI RAFFREDDI	项	1	2003年11月	2003年11月	5,825.33	0.00	300.00	
277	意大利Slim	4008950	TORRE DI RAFFREDDAMENTO MACCH.COLATA	项	1	2000年11月	2000年11月	19,786.92	0.00	1,070.00	
278	意大利Slim	4008960	COLLE G.IDRICI REVAMPING FONDERIA	项	1	2000年11月	2000年11月	54,247.13	0.00	2,940.00	
279	意大利Slim	4008970	VASCA TORRE RAFFRED.MACCH.COLATA LINE	项	1	2001年10月	2001年10月	17,559.53	0.00	930.00	
280	意大利Slim	4008980	LAM.IV: LINEE ALIMENTAZ.IDRICA-ANTINC.-AR	套	1	2006年12月	2006年12月	440,086.81	0.00	23,770.00	
281	意大利Slim	4008990	LAVORI DI COMPLEMENTO AL NCM	项	1	2007年12月	2007年12月	148,635.53	0.00	7,800.00	
282	意大利Slim	40090050	RETI AZIENDALI - W.P. AL 1981	项	1	1984年9月	1984年9月	16,107.11	0.00	870.00	
283	意大利Slim	4009010	POZZO NR.4	项	1	1982年9月	1982年9月	12,804.73	0.00	690.00	
284	意大利Slim	4009030	MODIFICA IMPIANTO IDRICO 1986	套	1	1987年9月	1987年9月	48,725.57	0.00	2,640.00	
285	意大利Slim	4009040	IMPIANTO FORNITURA IDRICA	套	1	1980年9月	1980年9月	39,465.86	0.00	2,140.00	
286	意大利Slim	4009060	LOSS PREVENTION: MODIFICHE IMP.CO2 LAMIN	项	1	1991年9月	1991年9月	46,969.18	0.00	2,550.00	
287	意大利Slim	4009080	MIGLIOR.IMP. ANTINCENDIO	项	1	2004年12月	2004年12月	6,567.00	0.00	360.00	
288	意大利Slim	4009100	POTENZ.IMPIANTO ANTINCENDIO LAMINATOI	项	1	1986年9月	1986年9月	21,290.06	0.00	1,160.00	
289	意大利Slim	4009110	LOSS PREVENTION: LINEA ANTINCENDIO	项	1	1990年11月	1990年11月	10,328.49	0.00	560.00	
290	意大利Slim	4009120	COMPLET.IMPIANTO ANTINCENDIO ACQUA	套	1	1991年9月	1991年9月	76,355.22	0.00	4,140.00	
291	意大利Slim	4009150	COLLETTORE ANTINCENDIO CAP.IV	项	1	1994年2月	1994年2月	15,377.95	0.00	830.00	
292	意大利Slim	4009160	GRUPPO MOTOPOMPA DA 2500 GPM	项	1	1998年4月	1998年4月	109,546.29	0.00	5,940.00	
293	意大利Slim	4009240	POTENZ.IMPIANTI ANTINC.CENTRALE OLI	项	1	1999年12月	1999年12月	14,790.28	0.00	800.00	
294	意大利Slim	4009250	POTENZ.IMP. ANTINC.CANTINE LAM.	项	1	1999年12月	1999年12月	34,561.25	0.00	1,880.00	
295	意大利Slim	4009270	POT.CENTR.OLI: IMPIANTI A SCHIUMA	项	1	2000年6月	2000年6月	8,905.06	0.00	480.00	
296	意大利Slim	4009280	ADEGUAM.ESTINTORI CARR.A POLVERE E CO2	项	1	2000年6月	2000年6月	4,710.09	0.00	260.00	
297	意大利Slim	4009290	BOMBOLE CO2 PER IMP.FISSO ANTINCENDIO	项	1	2000年11月	2000年11月	4,783.68	0.00	260.00	
298	意大利Slim	4009370	IMP.ANTINC.A BORDO MACCHINA FOILS 2 E 3	项	1	2001年5月	2001年5月	15,540.81	0.00	830.00	
299	意大利Slim	4009380	IMP.ANTINC.ALIM.CENTRALINE LAMIN.	项	1	2001年12月	2001年12月	5,939.25	0.00	320.00	
300	意大利Slim	4009390	LOSS PREVENTION: NUOVA MOTOPOMPA ANTI	项	1	1990年11月	1990年11月	54,358.09	0.00	2,950.00	
301	意大利Slim	4009420	IMPIANTO SPRINKLER CAPP.VI-XIV-II	项	1	1992年10月	1992年10月	56,645.31	0.00	3,070.00	
302	意大利Slim	4009430	IMPIANTO A DILUVIO DUO A CALDO	项	1	1993年11月	1993年11月	82,177.55	0.00	4,460.00	
303	意大利Slim	4009460	INERTIZZAZ.A CO2 SALA QUADRI L.C.N.	项	1	2007年12月	2007年12月	7,808.60	0.00	410.00	
304	意大利Slim	4009470	IMP.ANTINCENDIO A DILUVIO LAM.IV	项	1	1994年11月	1994年11月	44,404.68	0.00	2,410.00	
305	意大利Slim	4009480	IMP.ANTINCENDIO A DILUVIO FOIL 0	项	1	1994年11月	1994年11月	37,569.10	0.00	2,040.00	
306	意大利Slim	4009490	IMP. ANTINCENDIO A DILUVIO FOIL 1	项	1	1994年11月	1994年11月	33,188.75	0.00	1,800.00	
307	意大利Slim	4009500	IMP. ANTINCENDIO A DILUVIO FOIL 2	项	1	1994年11月	1994年11月	32,254.28	0.00	1,750.00	
308	意大利Slim	4009510	IMP. ANTINCENDIO A DILUVIO FOIL 3	项	1	1994年11月	1994年11月	34,135.41	0.00	1,850.00	
309	意大利Slim	4009520	CENTRALINA RILEV.E SPEGNIM.IMP.ANT.AIRPU	项	1	2002年10月	2002年10月	7,200.00	0.00	380.00	
310	意大利Slim	4009530	SIST.ANTINC.A PROTEZ.IMP. SFRIDI	项	1	2002年12月	2002年12月	36,941.68	0.00	1,940.00	
311	意大利Slim	4009540	ARMADI DI SICUREZZA PER SOST.INFIAMMABILI	项	1	2005年9月	2005年9月	4,710.00	0.00	260.00	
312	意大利Slim	4009550	IMP.ANTINCENDIO SPRINKLER CAPP.XII-XVII	项	1	2006年12月	2006年12月	26,500.00	0.00	1,430.00	

固定资产——机器设备评估明细表

评估基准日：2025年12月31日

表2-2-1

产权持有人：Slim Aluminium S.p.A.

金额单位：欧元

序号	公司名称	设备编号	设备名称	计量单位	数量	购置日期	启用日期	申报价值		公允价值	备注
								原值	净值		
313	意大利Slim	4009570	LINEEANTINCENDIO 1989	项	1	1991年11月	1991年11月	24,481.02	0.00	1,330.00	
314	意大利Slim	4009580	MANUT. CAPITALIZZATA ANTINCENDIO 1990	项	1	1990年11月	1990年11月	33,089.38	0.00	1,800.00	
315	意大利Slim	4009590	IMPIANTO ANTINCENDIO GENERALE	项	1	1980年9月	1980年9月	59,392.54	0.00	3,220.00	
316	意大利Slim	4009620	SISTEMA RFFREDD.MOTORI C.C. AI LAMINATOI	套	1	2002年10月	2002年10月	50,868.14	0.00	2,670.00	
317	意大利Slim	4009660	TUBI RADIANTI PER RISCALD.STABILIMENTO	项	1	2000年12月	2000年12月	15,493.71	0.00	840.00	
318	意大利Slim	4009670	RISCALDAMENTO POSTI FISSI DI LAVORO	项	1	1996年9月	1996年9月	19,703.90	0.00	1,070.00	
319	意大利Slim	4009680	TUBI RADIANTI PER RISCALD.STABILIMENTO	项	1	1999年5月	1999年5月	16,209.66	0.00	880.00	
320	意大利Slim	4009690	TUBI RADIANTI PER RISCALDAM. STABILIMENTI	项	1	1999年12月	1999年12月	39,121.61	0.00	2,120.00	
321	意大利Slim	4009700	IMP.ASPIRAZ.POLVERI LAMINAZ./INSTALLAZIO	项	1	2005年10月	2005年10月	26,664.04	0.00	1,460.00	
322	意大利Slim	4009710	IMPIANTO ASPIRAZ.POLVERI LAMINATOI	项	1	2004年12月	2004年12月	5,535.29	0.00	310.00	
323	意大利Slim	4009730	IMPIANTO AERAZIONE CANTINE LAMINATOI	项	1	1988年9月	1988年9月	27,166.24	0.00	1,470.00	
324	意大利Slim	40097650	IMPIANTO DI CLIMATIZZAZIONE STABILIMENTI	套	1	1984年9月	1984年9月	20,757.43	0.00	1,130.00	
325	意大利Slim	4009880	CAVIDOTTO DA UFFICI A STABILIMENTO	项	1	1990年11月	1990年11月	10,471.60	0.00	570.00	
326	意大利Slim	4009950	SISTEMA RILEVAZIONE PRESENZE	项	1	2001年12月	2001年12月	19,704.05	0.00	1,050.00	
327	意大利Slim	4009960	MONITORAGGIO PRESENZE IN STABILIMENTO	项	1	2002年12月	2002年12月	93,775.84	0.00	4,920.00	
328	意大利Slim	4010030	VASCHE DI FLOTTAGGIO RETE FOGNANTE	套	1	1992年10月	1992年10月	147,768.48	0.00	8,020.00	
329	意大利Slim	4010040	VASCHE DI FLOTTAGGIO-OPERE IN TUBAZ.E CA	项	1	1993年3月	1993年3月	19,442.29	0.00	1,050.00	
330	意大利Slim	4010050	SIST.SCREMAT.VASCA FLOTTAZ.RETE FOGNAN	项	1	1998年10月	1998年10月	11,189.29	0.00	610.00	
331	意大利Slim	4010070	MISURATORE PORTATA SCARICO FINALE ACQU	项	1	2002年1月	2002年1月	7,544.92	0.00	400.00	
332	意大利Slim	4010080	TORRIDIMETRO SU VASCHE FLOTTAGGIO	项	1	2002年9月	2002年9月	5,286.08	0.00	280.00	
333	意大利Slim	4010110	DEPURAZIONE ACQUE	项	1	1980年9月	1980年9月	64,118.12	0.00	3,480.00	
334	意大利Slim	4010120	QUADRO DI CONTROLLO DEPURATORE INDUST	项	1	2002年10月	2002年10月	48,022.42	0.00	2,520.00	
335	意大利Slim	4010130	DEPUR.IND.LE:TRATT.SCARICHI IDRICI	项	1	2003年12月	2003年12月	8,462.92	0.00	440.00	
336	意大利Slim	4010150	DEPUR.IND.LE:VASCA ACCUM.MAT.DI RISULTA	项	1	2003年11月	2003年11月	7,450.00	0.00	390.00	
337	意大利Slim	4010160	POMPE SOMMERSE VASCA DI FLOTTAZIONE	项	1	2000年11月	2000年11月	7,555.76	0.00	410.00	
338	意大利Slim	4010180	POMPE TRITUR.FOGNATURE ACQUE NERE	项	1	2000年6月	2000年6月	10,267.16	0.00	560.00	
339	意大利Slim	4010210	OPERE EDILI IMP.TRATT.FUMI FONDERIA	项	1	2000年11月	2000年11月	146,446.45	0.00	7,950.00	
340	意大利Slim	4010260	PESA A PONTE STRADALE: AMMODERNAMENT	项	1	1990年11月	1990年11月	20,173.31	0.00	1,090.00	
341	意大利Slim	4010270	PESA A PONTE STRADALE: OPERE EDILI	项	1	1990年11月	1990年11月	34,232.17	0.00	1,860.00	
342	意大利Slim	4010280	STRUMENTAZ.PER BASCULA STRADALE	项	1	2003年12月	2003年12月	6,901.70	0.00	360.00	
343	意大利Slim	4010310	MASSE CAMP.PER TARATURA BILANCIA SEPAR	项	1	2005年9月	2005年9月	6,095.97	0.00	330.00	
344	意大利Slim	4010320	SISTEMI DI PESATURA STABILIMENTO	套	1	2002年12月	2002年12月	156,924.89	0.00	8,240.00	
345	意大利Slim	4010330	BILANCIA ANALITICA PER CONTR.SPESS.FOILS	项	1	2001年12月	2001年12月	4,028.36	0.00	210.00	
346	意大利Slim	4010360	BILANCIA SU SEGA PLACCHE	项	1	2003年12月	2003年12月	48,036.17	0.00	2,510.00	
347	意大利Slim	4010670	INTERVENTI DI VERIFICA E CONTROLLO SISTE	套	1	2007年12月	2007年12月	10,890.00	0.00	570.00	
348	意大利Slim	4010680	ASBESTOS REMOVAL AND NEW ROOF	项	1	2007年12月	2007年12月	93,227.50	0.00	4,890.00	
349	意大利Slim	4010700	PROGETTO HERO: HOUSEKEEPING	项	1	2006年12月	2006年12月	7,492.77	0.00	400.00	
350	意大利Slim	4032940	GIRANTE VENTILATORE AIRPURE	项	1	2008年6月	2008年6月	20,500.00	0.00	1,050.00	
351	意大利Slim	4032980	DELIMITAZIONE AREA REPARTO IMBALLO CAR	项	1	2008年6月	2008年6月	6,000.00	0.00	310.00	
352	意大利Slim	4033390	RIPRISTINO CAPP.A SPIRAZIONE VAPORI NEL	项	1	2008年12月	2008年12月	5,300.00	0.00	270.00	
353	意大利Slim	4033400	SIGILLATURA FORI SU PARETI REI ESISTENTI	项	1	2008年12月	2008年12月	7,520.00	0.00	390.00	
354	意大利Slim	4033410	DRENAGGI S1,S2,S3 E SVUOTAMENTO VASCHE	项	1	2008年12月	2008年12月	13,253.47	0.00	680.00	
355	意大利Slim	4033420	VIABILITA ZONA DEPOSITO LEGNAMI	项	1	2008年12月	2008年12月	5,000.00	0.00	260.00	
356	意大利Slim	4033430	MODIFICA COLONNE DI SOSTEGNO RACK CONI	项	1	2008年12月	2008年12月	5,100.00	0.00	260.00	
357	意大利Slim	4033440	INTERVENTI MIGLIORAMENTO SICUREZZA DUC	项	1	2008年12月	2008年12月	9,109.60	0.00	470.00	
358	意大利Slim	4033450	APPLICAZIONE PROCEDURA LOTO	项	1	2008年12月	2008年12月	11,336.19	0.00	580.00	
359	意大利Slim	4033510	RIFACIMENTO APPARECCHIATURE ELETTRICE	项	1	2008年12月	2008年12月	94,057.06	0.00	4,830.00	
360	意大利Slim	4033520	IMPLEMENTAZIONE DISPOSITIVI PER LA SICUR	项	1	2008年12月	2008年12月	169,085.20	0.00	8,690.00	
361	意大利Slim	4033530	OPERE MIGLIORATIVE EFFICIENZA DEI MACCH	项	1	2008年12月	2008年12月	114,083.46	0.00	5,860.00	
362	意大利Slim	4033540	POTENZ.IMPIANTO CLIMATIZZAZIONE CABINA	项	1	2008年12月	2008年12月	20,886.19	0.00	1,070.00	
363	意大利Slim	4033550	REVISIONE CALDAIA BECOMAL	项	1	2008年12月	2008年12月	38,000.00	0.00	1,950.00	
364	意大利Slim	4033580	HOUSEKEEPING X STARS AUDIT	项	1	2008年12月	2008年12月	45,800.20	0.00	2,350.00	
365	意大利Slim	4033590	ADEGUAMENTO SISTEMA DI EMERGENZA	套	1	2008年12月	2008年12月	18,900.00	0.00	970.00	
366	意大利Slim	4033600	CAMPIONATORE AUTOMATICO ACQUE REFLUE	项	1	2008年12月	2008年12月	8,600.00	0.00	440.00	
367	意大利Slim	4033620	GRU A BANDIERA PER CARICO PVC CESOIA LIT	项	1	2008年12月	2008年12月	6,883.70	0.00	350.00	
368	意大利Slim	4033630	IMP. ILLUMINAZIONE CARROPONTE REPARTO I	项	1	2008年12月	2008年12月	4,500.00	0.00	230.00	
369	意大利Slim	4033640	HOUSEKEEPING E LAY-OUT REPARTO HOT MILL	项	1	2008年12月	2008年12月	28,617.00	0.00	1,470.00	
370	意大利Slim	4033650	PULSANTIERE A COMANDO VERRICELLI SLITTE	项	1	2008年12月	2008年12月	5,800.00	0.00	300.00	
371	意大利Slim	4033660	PASSERELLA DI ACCESSO CARROPONTE 50 T N	项	1	2008年12月	2008年12月	6,500.00	0.00	330.00	
372	意大利Slim	4033670	IMP. ILLUMINAZIONE CARROPONTE LCN	项	1	2008年12月	2008年12月	4,500.00	0.00	230.00	
373	意大利Slim	4033680	SEPARAZIONE RIFILI DI ALLUMINIO E RIPRES	项	1	2008年12月	2008年12月	54,775.00	0.00	2,810.00	
374	意大利Slim	4033710	INTERV. STRAOR. PER RIQUALIFICA.TETRAPAK	项	1	2008年12月	2008年12月	27,200.00	0.00	1,400.00	
375	意大利Slim	4033720	BAGNO DI PASSIVAZIONE LCN	项	1	2008年12月	2008年12月	5,719.60	0.00	290.00	
376	意大利Slim	4033730	INSTALL. PESATURA FOIL 0	项	1	2008年12月	2008年12月	15,626.62	0.00	800.00	
377	意大利Slim	4033740	SEPARAZIONE CIRCUITO LUBRIFICAZIONE DUC	项	1	2008年12月	2008年12月	15,048.75	0.00	770.00	
378	意大利Slim	4033750	INSTALLAZIONE SERBATOI LCN	项	1	2008年12月	2008年12月	4,040.00	0.00	210.00	
379	意大利Slim	4034180	RETTIFICHE HERCULES	项	1	2009年12月	2009年12月	16,835.00	0.00	850.00	
380	意大利Slim	4034210	GRU A BANDIERA PER SOLLEV. PALLETS	项	1	2009年12月	2009年12月	8,653.60	0.00	440.00	
381	意大利Slim	4034360	MOTORE ASPIRAZIONE DELLE CAPPE LAV. MEN	项	1	2009年12月	2009年12月	4,270.00	0.00	220.00	
382	意大利Slim	4034400	SCAMBIATORE POMPA CALORE PAL. A	项	1	2009年12月	2009年12月	6,400.00	0.00	320.00	
383	意大利Slim	4034430	CARROPONTE 15 T PER CAPANNONE IX	项	1	2009年12月	2009年12月	42,500.00	0.00	2,150.00	
384	意大利Slim	4034460	PINZA SOLLEVAMENTO PLACCHE	项	1	2009年12月	2009年12月	9,160.00	0.00	460.00	
385	意大利Slim	4034470	SEGA BOBINE DI CARTONE	项	1	2009年12月	2009年12月	5,107.00	0.00	260.00	
386	意大利Slim	4034500	NUOVA PESA SCARTI	项	1	2009年12月	2009年12月	16,860.70	0.00	850.00	
387	意大利Slim	4034840	POMPA PER RAFFREDDAMENTO DELL. EVAPOR	项	1	2010年3月	2010年3月	5,480.78	0.00	530.00	
388	意大利Slim	4034910	RIDUTTORI DI PRESS. GAS RISCALDATORI	项	1	2010年3月	2010年3月	7,520.00	0.00	730.00	
389	意大利Slim	4034960	MODIFICHE ELETTRICHE ED ELETTRONICHE	项	1	2010年3月	2010年3月	24,498.88	0.00	2,630.00	
390	意大利Slim	4035060	MANUT. STRAORD. X NUBIFRAGIO	项	1	2010年3月	2010年3月	48,134.19	0.00	5,160.00	

固定资产——机器设备评估明细表

评估基准日：2025年12月31日

表2-2-1

产权持有人：Slim Aluminium S.p.A.

金额单位：欧元

序号	公司名称	设备编号	设备名称	计量单位	数量	购置日期	启用日期	申报价值		公允价值	备注
								原值	净值		
391	意大利Slim	4035070	MODIFICHE ELETTRICHE ED ELETTR.	项	1	2010年3月	2010年3月	30,430.04	0.00	3,260.00	
392	意大利Slim	4035100	MODIFICHE ELETTRICHE ED ELETTR.	项	1	2010年3月	2010年3月	35,959.66	0.00	3,860.00	
393	意大利Slim	4035370	ENERGY SAVING PROJECT	项	1	2010年6月	2010年6月	7,595.99	0.00	730.00	
394	意大利Slim	4035400	RIPRISTINO PESA PORTINERIA	项	1	2010年6月	2010年6月	8,150.00	0.00	790.00	
395	意大利Slim	4035510	MODIFICHE HBS	项	1	2010年6月	2010年6月	43,077.60	0.00	4,620.00	
396	意大利Slim	4035640	MODIFICHE OLEODINAMICHE CENTRALINE	项	1	2010年10月	2010年10月	18,545.31	0.00	1,990.00	
397	意大利Slim	4035900	SAFETY UPGRADE FOR MACHINES	套	1	2010年12月	2010年12月	483,810.82	45,841.00	51,860.00	
398	意大利Slim	4036170	PULSANTI SPEGNIMENTO STUFE	项	1	2010年12月	2010年12月	11,338.00	0.00	1,090.00	
399	意大利Slim	4036310	RUOTE PER NASTRI ABRASIVI RETTIFIC. HP30	项	1	2011年6月	2011年6月	6,451.26	0.00	680.00	
400	意大利Slim	4036580	PROLUNGAMENTO CULLA RIBALTATORE	项	1	2011年6月	2011年6月	4,723.12	0.00	500.00	
401	意大利Slim	4036650	TELECAMERA SU CARRO PACCHE GAUTSCH	项	1	2011年12月	2011年12月	4,350.00	0.00	460.00	
402	意大利Slim	4036790	DEPURAZIONE ACQUA POTABILE	项	1	2011年12月	2011年12月	40,037.29	0.00	4,650.00	
403	意大利Slim	4036880	ASPIRAZIONE RIFILI FRESA	项	1	2011年12月	2011年12月	64,316.57	0.00	7,470.00	
404	意大利Slim	4036890	CONDIZIONAMENTO LOCALE MENSA	项	1	2011年12月	2011年12月	6,000.00	0.00	630.00	
405	意大利Slim	4036920	INTERVENTI MIGLIORAMENTO SICUREZZA IMP	项	1	2011年12月	2011年12月	11,890.52	0.00	1,260.00	
406	意大利Slim	4036960	RIPRISTINO CIRCUITO ILLUMINAZIONE EMERG.	项	1	2012年6月	2012年6月	7,738.60	0.00	810.00	
407	意大利Slim	4037230	LABORATORIO PER PROCESSO LCN	项	1	2012年6月	2012年6月	11,431.41	0.00	1,190.00	
408	意大利Slim	4037260	COIBENTAZIONE CONDOTTA FUMI FORNO STEI	项	1	2012年6月	2012年6月	27,941.10	0.00	3,200.00	
409	意大利Slim	4037270	IMPLEMENTAZIONE LOTO SU CSEOIE	项	1	2012年6月	2012年6月	13,366.28	0.00	1,530.00	
410	意大利Slim	4037310	MODIFICA PORTA DI ACCESSO GABBIA DUO A 4	项	1	2012年6月	2012年6月	6,073.00	0.00	630.00	
411	意大利Slim	4037320	OPERE EDILI X SERBATOIO EMER. FOIL1	项	1	2012年6月	2012年6月	20,478.53	0.00	2,340.00	
412	意大利Slim	4037420	MIGLIOR. TUBAZIONI ASPIRAZIONE FRESA	项	1	2012年6月	2012年6月	15,119.86	0.00	1,730.00	
413	意大利Slim	4037570	MODIFICHE IMPIANTISTICHE HACP	项	1	2012年9月	2012年9月	13,643.90	0.00	1,700.00	
414	意大利Slim	4037650	MODIFICA CARRO TRASLATORE LTL	项	1	2012年9月	2012年9月	9,103.81	0.00	1,040.00	
415	意大利Slim	4037660	INTERV.MIGLIORAMENTO SICUREZZA MACCH/	项	1	2012年9月	2012年9月	10,643.82	0.00	1,220.00	
416	意大利Slim	4037690	CONVOGLIATORE SFRIDI GIRANTE FRESA	项	1	2012年9月	2012年9月	9,918.94	0.00	1,140.00	
417	意大利Slim	4037760	PASSAGGIO A LIVELLO ZONA PORTALE	项	1	2012年12月	2012年12月	4,137.25	0.00	560.00	
418	意大利Slim	4037830	MIGLIOR. SICUREZZA BALLOTTATORE LSN	项	1	2012年12月	2012年12月	4,000.25	0.00	540.00	
419	意大利Slim	4037840	INSTALLAZIONE 2 TELECAMERE FRESA	项	1	2012年12月	2012年12月	5,241.92	0.00	710.00	
420	意大利Slim	4037900	CAVIDOTTO E CAVI PER PUNTO ADUNATA	项	1	2012年12月	2012年12月	4,510.00	0.00	610.00	
421	意大利Slim	4037910	PORTA SEPARAZ. FONDERIA/FORNO RICOTTUR	项	1	2012年12月	2012年12月	8,786.79	0.00	1,190.00	
422	意大利Slim	4037920	DOCCE SPOGLIATOI DI STABILIMENTO	项	1	2012年12月	2012年12月	13,270.00	0.00	1,930.00	
423	意大利Slim	4037970	RIFACIMENTO FILTRO ACQUA POTABILE	项	1	2012年12月	2012年12月	10,460.00	0.00	1,410.00	
424	意大利Slim	4038020	MIGLIORAMENTI SICUREZZA IMBALLO	项	1	2012年12月	2012年12月	4,251.00	0.00	570.00	
425	意大利Slim	4038040	CONNEX. FISSA ANELLO D EMERG. AD ACQUA	项	1	2012年12月	2012年12月	5,549.50	0.00	750.00	
426	意大利Slim	4038100	IMPIANTO DI CONDIZ. PALAZZ. A	项	1	2012年12月	2012年12月	33,413.04	0.00	4,870.00	
427	意大利Slim	4038130	GABBIONI OPERATORI CSEOIE PESANTI	项	1	2012年12月	2012年12月	18,420.37	0.00	2,680.00	
428	意大利Slim	4038150	UPS X SALA CED	项	1	2012年12月	2012年12月	30,456.10	0.00	4,440.00	
429	意大利Slim	4038190	INT. MIGLIORAMENTO SICUREZZA IMP.	项	1	2012年12月	2012年12月	18,009.19	0.00	2,620.00	
430	意大利Slim	4038290	MIGLIORAMENTO SICUREZZA IMPIANTI	项	1	2012年12月	2012年12月	28,076.36	0.00	4,090.00	
431	意大利Slim	4038470	APPARECCHI X RISCHIO EMISSIONI ESPLOSIVE	项	1	2013年9月	2013年9月	9,201.05	0.00	1,820.00	
432	意大利Slim	4038480	BANCO XTAGLIO LANA DI ROCCIA FONDERIA	项	1	2013年9月	2013年9月	8,718.40	0.00	1,720.00	
433	意大利Slim	4038950	IMPIANTI OLEODINAMICI LAMINATOI	项	1	2013年12月	2013年12月	49,456.33	0.00	11,390.00	
434	意大利Slim	4039090	INTERVENTI MIGLIORAMENTI SICUREZZA IMP	项	1	2013年12月	2013年12月	10,485.81	0.00	2,300.00	
435	意大利Slim	4039160	SISTEMA ILLUM. SU CARRIPONTI	套	1	2013年12月	2013年12月	5,311.22	0.00	1,160.00	
436	意大利Slim	4039350	CENTRALINA IDRAULICA X FOIL 3	项	1	2014年10月	2014年10月	24,500.00	0.00	7,200.00	
437	意大利Slim	4039430	DISPOSITIVI X PERDITE OLEODINAMICHE F0	项	1	2014年10月	2014年10月	14,621.89	0.00	4,140.00	
438	意大利Slim	4039440	INT. MIGLIORAMENTO SICUREZZA IMPIANTI	项	1	2014年10月	2014年10月	12,260.08	0.00	3,470.00	
439	意大利Slim	4039470	MIGLIORAMENTO SICUREZZA IMP.	项	1	2014年10月	2014年10月	12,691.64	532.00	3,590.00	
440	意大利Slim	4039480	MIGLIORAMENTO HSE IMPIANTI	项	1	2014年10月	2014年10月	15,890.41	1,504.00	4,500.00	
441	意大利Slim	4039720	MODIFICHE PER RIDURRE COSTO ENERGETICO	项	1	2014年12月	2014年12月	6,839.66	2,508.00	2,010.00	
442	意大利Slim	4039760	ANCORAGGIO BANCO RETTIFICA HP16	项	1	2014年12月	2014年12月	50,000.00	18,318.00	15,780.00	
443	意大利Slim	4039850	INTERVENTI MIGLIORAM HSE	项	1	2015年1月	2015年1月	12,966.86	5,614.00	4,060.00	
444	意大利Slim	4039870	LAMPADE CATTURA INSETTI LTL	项	1	2015年1月	2015年1月	8,980.00	3,890.00	2,620.00	
445	意大利Slim	4039900	NUOVA INSEGNA LUMINOSA HYDRO	项	1	2015年1月	2015年1月	5,998.00	2,598.00	1,750.00	
446	意大利Slim	4040130	EXTRAORDINARY PIPING REPLACEMENT	项	1	2015年9月	2015年9月	61,670.36	26,709.00	21,970.00	
447	意大利Slim	4040160	ADEGUAMENTO SISTEMA VENTILAZIONE CABI	套	1	2015年9月	2015年9月	15,337.60	6,642.00	5,460.00	
448	意大利Slim	4040170	BAGNO DISABILI PALA	项	1	2015年9月	2015年9月	8,250.00	3,575.00	2,760.00	
449	意大利Slim	4040250	JUMBO CORES FOR TPK	项	1	2015年12月	2015年12月	99,840.00	43,237.00	37,720.00	
450	意大利Slim	4040300	OPERE COMPLETAMENTO DEPOSITO SCORIE	项	1	2015年12月	2015年12月	53,500.00	23,171.00	20,210.00	
451	意大利Slim	4040360	INTER. ADEGUAMENTO SICUREZZA LTL	项	1	2015年12月	2015年12月	36,125.69	15,642.00	13,650.00	
452	意大利Slim	4040410	INTER. ADEGUAMENTO SICUREZZA FOIL2	项	1	2015年12月	2015年12月	26,567.75	11,506.00	10,040.00	
453	意大利Slim	4040440	SICUREZZA SEPARATORE 3	项	1	2015年12月	2015年12月	66,215.62	29,066.00	25,020.00	
454	意大利Slim	4040450	SICUREZZA FOIL 1	项	1	2015年12月	2015年12月	24,676.23	10,686.00	9,320.00	
455	意大利Slim	4040520	INT. MIGLIORAMENTO HSE MACCHINE	项	1	2015年12月	2015年12月	18,163.72	7,863.00	6,860.00	
456	意大利Slim	4040530	MIGLIORAMENTO HSE MACCHINE	项	1	2015年12月	2015年12月	16,995.66	7,358.00	6,420.00	
457	意大利Slim	4040550	ADEGUAMENTO TUBAZIONI STABILIMENTO 2015	项	1	2015年12月	2015年12月	20,650.90	9,175.00	7,800.00	
458	意大利Slim	4040620	RIPRISTINO CAPANNONE RETTIFICHE	项	1	2015年12月	2015年12月	9,005.00	3,898.00	3,210.00	
459	意大利Slim	4040670	SISTEMA DI VIDEOSORVEGLIANZA PERIMETRA	套	1	2016年6月	2016年6月	59,192.00	29,582.00	26,380.00	
460	意大利Slim	4040700	INSTALLAZIONE NUOVI CORPI ILLUMINANTI	项	1	2016年6月	2016年6月	24,461.76	12,223.00	10,900.00	
461	意大利Slim	4040730	RIDUZIONE EMUNGIMENTO ACQUE DA FALDA	项	1	2016年6月	2016年6月	11,228.45	5,611.00	4,750.00	
462	意大利Slim	4040940	INST. FILTRI DISOLEATORI PER ARIA COMPR.	项	1	2016年11月	2016年11月	16,479.21	4,119.00	7,720.00	
463	意大利Slim	4040970	INT MIGLIORAMENTO HSE IMPIANTI/MACCHIN	项	1	2016年11月	2016年11月	22,710.09	5,678.00	10,640.00	
464	意大利Slim	4040980	INTERVENTI MIGLIORAMENTO HSE MACCHINE	项	1	2016年11月	2016年11月	12,133.58	3,035.00	5,680.00	
465	意大利Slim	4041050	POTENZ.ILLUMINAZ.PERIMETRALE LATO FOND	项	1	2016年11月	2016年11月	7,200.00	1,800.00	3,210.00	
466	意大利Slim	4041060	VENTILATORI PER RAFFREDDAMENTO MATERIE	项	1	2016年11月	2016年11月	6,384.00	1,598.00	2,840.00	
467	意大利Slim	4041250	MACCHINA DI COLATA CON FONDELLI E SPESSE	项	1	2016年12月	2016年12月	5,477.70	2,739.00	2,500.00	
468	意大利Slim	4041280	SENSORI CONTROLLO GUARNITURE F0-F1	项	1	2016年12月	2016年12月	5,163.27	2,582.00	2,360.00	

固定资产——机器设备评估明细表

评估基准日：2025年12月31日

表2-2-1

产权持有人：Slim Aluminium S.p.A.

金额单位：欧元

序号	公司名称	设备编号	设备名称	计量单位	数量	购置日期	启用日期	申报价值		公允价值	备注
								原值	净值		
469	意大利Slim	4041310	INSTALLAZIONE MISURATORE PORTATA F2	项	1	2016年12月	2016年12月	4,459.98	2,231.00	2,040.00	
470	意大利Slim	4041420	Int. miglioramento HSE macchine/impianti	项	1	2017年9月	2017年9月	19,027.49	10,779.00	10,280.00	
471	意大利Slim	4041610	Scambiatore di calore per filtro cherose Foil1	项	1	2017年10月	2017年10月	16,650.00	9,429.00	8,990.00	
472	意大利Slim	4041640	Bypass emergenza P90	项	1	2017年10月	2017年10月	12,571.70	7,118.00	6,790.00	
473	意大利Slim	4041670	Rullo applicatore PVC LTL	项	1	2017年10月	2017年10月	4,050.94	2,296.00	2,050.00	
474	意大利Slim	4041790	Sistema di pesatura scarti	套	1	2017年11月	2017年11月	13,821.80	7,829.00	7,620.00	
475	意大利Slim	4042010	Interv adeguamento sicurezza Impianti	项	1	2017年12月	2017年12月	10,295.15	5,830.00	5,450.00	
476	意大利Slim	4042020	Miglioramento condiz. climatiche Sala motori Foil	项	1	2017年12月	2017年12月	7,743.00	4,389.00	4,090.00	
477	意大利Slim	4042170	Locale Mensa: modalita sistema raccolta acque	套	1	2018年4月	2018年4月	4,000.00	2,230.00	2,170.00	
478	意大利Slim	4042210	Portoni di Stabilimento	项	1	2018年4月	2018年4月	8,132.71	5,151.00	4,410.00	
479	意大利Slim	4042280	Nuova Area Deposito Rotoli	项	1	2018年10月	2018年10月	49,730.50	31,487.00	30,280.00	
480	意大利Slim	4042410	Delimitazione Via Pedonale Cap VII	项	1	2018年10月	2018年10月	16,894.71	10,696.00	10,290.00	
481	意大利Slim	4042420	Gum Test per misurazione Kerosene	项	1	2018年10月	2018年10月	16,811.73	10,646.00	10,240.00	
482	意大利Slim	4042440	Bascula Pesa scarti Fonderia	项	1	2018年10月	2018年10月	10,286.40	6,513.00	5,920.00	
483	意大利Slim	4042540	Cranes Replacement 2018	项	1	2019年1月	2019年1月	358,708.51	251,042.00	228,440.00	
484	意大利Slim	4042590	Ripristino Laminatoio Duo a Caldo	项	1	2019年1月	2019年1月	43,090.31	30,157.00	26,970.00	
485	意大利Slim	4042650	Lavori x Interrare Ribaltatore Imballo N	项	1	2019年1月	2019年1月	8,697.50	6,087.00	5,160.00	
486	意大利Slim	4042760	Interventi per Sicurezza e Ambiente	项	1	2019年5月	2019年5月	21,079.74	14,753.00	13,890.00	
487	意大利Slim	4042770	Imp. Condizionamento	项	1	2019年5月	2019年5月	11,640.00	8,148.00	7,160.00	
488	意大利Slim	4042800	Igenizzazione Imp Acqua Potabile	项	1	2019年5月	2019年5月	7,115.60	4,978.00	4,380.00	
489	意大利Slim	4042820	Forno per cucina mensa aziendale	项	1	2019年5月	2019年5月	4,638.15	3,247.00	2,850.00	
490	意大利Slim	4042940	Sicurezza organi di sollevamento carrizo	项	1	2019年9月	2019年9月	25,000.00	17,498.00	17,020.00	
491	意大利Slim	4043030	Miglioramento HSE Macchine/Impianti	项	1	2019年9月	2019年9月	17,839.83	12,618.00	11,950.00	
492	意大利Slim	4043050	Nuovi Impianto condizionamento produzion	套	1	2019年9月	2019年9月	9,994.00	6,993.00	6,360.00	
493	意大利Slim	4043080	Nuovo misuratore Aria compressa	项	1	2019年9月	2019年9月	11,505.48	8,054.00	7,330.00	
494	意大利Slim	4043090	Sistema Monitoraggio e cattura Insetti	套	1	2019年9月	2019年9月	9,535.00	6,673.00	6,070.00	
495	意大利Slim	4043210	Quadro Power Center da Cabina D a NCM	项	1	2019年12月	2019年12月	94,025.00	65,805.00	66,070.00	
496	意大利Slim	4043300	Vibrosvaggio	项	1	2019年12月	2019年12月	12,443.36	8,708.00	8,740.00	
497	意大利Slim	4043310	Nuovo serbatoio Aria compressa	项	1	2019年12月	2019年12月	7,083.01	4,959.00	4,660.00	
498	意大利Slim	4043350	Condizionatori Stabilimento	项	1	2019年12月	2019年12月	46,423.60	35,840.00	32,620.00	
499	意大利Slim	4043360	Mandrinio autocentrante per tornio off	项	1	2019年12月	2019年12月	4,100.00	2,871.00	2,700.00	
500	意大利Slim	4043370	Imp. Condizionamento Box operatori	项	1	2019年12月	2019年12月	7,580.00	5,303.00	4,990.00	
501	意大利Slim	4043390	Spazzole pulizia rullo LSG	项	1	2019年12月	2019年12月	5,153.00	3,605.00	3,390.00	
502	意大利Slim	4043410	Sostituzione linea self service Mensa	项	1	2019年12月	2019年12月	37,503.10	26,248.00	26,360.00	
503	意大利Slim	4043420	Installazione 3 Bilance Fonderia	项	1	2020年4月	2020年4月	109,595.30	80,355.00	83,150.00	
504	意大利Slim	4043500	Smantellamento Forno ricottura Rotoli	项	1	2020年4月	2020年4月	63,633.06	46,657.00	48,270.00	
505	意大利Slim	4043800	Migliorie Reparto Paccottatrici	项	1	2020年10月	2020年10月	13,305.00	9,757.00	10,560.00	
506	意大利Slim	4043810	Migliorie Ambientali rep. Paccottatrici	项	1	2020年10月	2020年10月	12,930.00	9,482.00	10,250.00	
507	意大利Slim	4044010	Interruttore 6KV Sottostazione Elettrica	项	1	2020年10月	2020年10月	9,500.00	6,964.00	7,100.00	
508	意大利Slim	4044100	Forni e Muffola prove ricotture	项	1	2020年10月	2020年10月	13,092.00	9,600.00	10,380.00	
509	意大利Slim	4044300	Environmental impro. Legal Requir.	项	1	2021年3月	2021年3月	240,442.78	175,435.00	195,710.00	
510	意大利Slim	4044390	Realizzazione Punti accesso Carroporte	项	1	2021年3月	2021年3月	18,427.00	13,511.00	15,000.00	
511	意大利Slim	4044500	Impianto rifasamento cabina ele. A	项	1	2021年10月	2021年10月	62,840.00	46,076.00	54,700.00	
512	意大利Slim	4044510	Gruppo elettrogeno Stabilimento	项	1	2021年10月	2021年10月	44,210.50	32,414.00	38,480.00	
513	意大利Slim	4044590	Unita trattamento area Spogliatoi	项	1	2021年10月	2021年10月	5,961.60	4,369.00	4,850.00	
514	意大利Slim	4044760	Nuovo cassone per caricatrice fonderia	项	1	2021年12月	2021年12月	15,000.00	11,000.00	13,060.00	
515	意大利Slim	4044780	Pompa drenaggio Pozzo colata Linea2	项	1	2021年12月	2021年12月	8,300.00	6,084.00	6,850.00	
516	意大利Slim	4044800	Filtri Acqua fonderia	项	1	2021年12月	2021年12月	21,316.86	15,628.00	18,800.00	
517	意大利Slim	4044980	Motore rullo Stremessotico Foil 1	项	1	2021年12月	2021年12月	4,000.00	2,932.00	3,300.00	
518	意大利Slim	4045270	Impianto Aria compressa DN 65	套	1	2022年3月	2022年3月	9,810.32	7,521.00	7,550.00	
519	意大利Slim	4045360	Nitrogen self prod. auxiliars works	项	1	2022年3月	2022年3月	229,816.04	176,165.00	188,640.00	
520	意大利Slim	4045380	Collettore distribuz. Azoto per forni	项	1	2022年3月	2022年3月	36,000.00	27,596.00	29,550.00	
521	意大利Slim	4045390	App. Campionatore autom. Acque reflow	项	1	2022年3月	2022年3月	10,824.57	8,298.00	8,330.00	
522	意大利Slim	4045410	Stampanti Zebra macchine Taglio	项	1	2022年3月	2022年3月	6,601.60	5,061.00	5,080.00	
523	意大利Slim	4045590	Sostituzione di 2 Drive Motori Air Pure	项	1	2023年4月	2023年4月	116,608.80	97,164.00	103,480.00	
524	意大利Slim	4011040	BOBINE PER FOIL DIAM.660	项	1	2001年5月	2001年5月	77,115.92	0.00	4,100.00	
525	意大利Slim	4011140	FOIL 1: PIPING	项	1	1996年9月	1996年9月	110,167.83	0.00	5,980.00	
526	意大利Slim	4011160	FOIL 1: MONTAGGI MECCANICI	项	1	1996年11月	1996年11月	119,160.82	0.00	6,460.00	
527	意大利Slim	4011200	FOIL 1: RULLO PREMIROTOLO ASPO AVV.	项	1	2001年12月	2001年12月	6,324.41	0.00	340.00	
528	意大利Slim	4011330	MOTORE PER ASPO SVOLGITORE FOIL 1	项	1	2006年12月	2006年12月	28,000.00	0.00	1,510.00	
529	意大利Slim	4011360	SISTEMA AGC-AFC LAM.FOIL 1	套	1	2001年12月	2001年12月	40,653.45	0.00	2,160.00	
530	意大利Slim	4011370	INSTALLAZ.SISTEMA AGC-AFC LAM.FOIL 1	项	1	2001年12月	2001年12月	20,313.03	0.00	1,080.00	
531	意大利Slim	4011380	COLLETTORE RULLO ABB LAM.FOIL 1	项	1	2004年12月	2004年12月	41,000.00	0.00	2,120.00	
532	意大利Slim	4011420	FOIL 1 : SISTEMI AGC e AFC	套	1	1996年11月	1996年11月	1,451,688.30	0.00	78,750.00	
533	意大利Slim	4011450	FOIL 1: FILTRO ACHENBACH	项	1	1996年11月	1996年11月	238,863.52	0.00	12,960.00	
534	意大利Slim	4011470	FOIL 1: MOTORIZZ.ASPO 12 TON	项	1	1994年11月	1994年11月	100,076.23	0.00	5,430.00	
535	意大利Slim	4011500	FOIL 1: MOTORI PER ASPO E GABBIA	项	1	1996年11月	1996年11月	179,039.00	0.00	9,710.00	
536	意大利Slim	4011510	TRASFORMATORE LAM.FOIL 1	项	1	2001年12月	2001年12月	25,822.84	0.00	1,370.00	
537	意大利Slim	4011520	VERNICIATURA FOIL 1	项	1	2002年10月	2002年10月	9,514.70	0.00	500.00	
538	意大利Slim	4011530	MISURATORI DI SPESSORE FOILS 1-2-3	套	1	2003年12月	2003年12月	435,791.57	0.00	22,730.00	
539	意大利Slim	4011540	MOD.SOFTWARE SIST.ACQUISIZ.DATI FOIL 1	项	1	2004年11月	2004年11月	7,290.74	0.00	380.00	
540	意大利Slim	4011560	RIVESTIM.RULLI DI LAMINAZIONE	项	1	2004年12月	2004年12月	7,553.00	0.00	390.00	
541	意大利Slim	4011570	CILINDRI LAVORO FOIL 3	项	1	2001年5月	2001年5月	27,186.29	0.00	1,450.00	
542	意大利Slim	4011600	LINEA LAMIN.CORTA FOIL 1 (INNOCENTI BLAW	套	1	1980年9月	1980年9月	397,491.05	0.00	21,560.00	
543	意大利Slim	4011640	FOIL 2 : MISURATORE DI SPESSORE	项	1	2001年5月	2001年5月	124,094.91	0.00	6,600.00	
544	意大利Slim	4011670	RIVELATORE DI FORI AL FOIL 2	项	1	2001年5月	2001年5月	71,433.89	0.00	3,800.00	
545	意大利Slim	4011690	FOIL 2 : FORNITURA PRINCIPALE	套	1	2001年5月	2001年5月	3,413,619.45	0.00	181,600.00	
546	意大利Slim	4011700	CILINDRI FOIL 2	项	1	2001年5月	2001年5月	177,392.14	0.00	9,440.00	

固定资产——机器设备评估明细表

评估基准日：2025年12月31日

表2-2-1

产权持有人：Slim Aluminium S.p.A.

金额单位：欧元

序号	公司名称	设备编号	设备名称	计量单位	数量	购置日期	启用日期	申报价值		公允价值	备注
								原值	净值		
547	意大利Slim	4011710	GUARNITURE LAVORO FOIL 2	项	1	2001年5月	2001年5月	39,781.34	0.00	2,120.00	
548	意大利Slim	4011720	FOILS 2 E 3: MATERIALI DI MONTAGGIO	项	1	2001年5月	2001年5月	138,851.21	0.00	7,390.00	
549	意大利Slim	4011730	FOILS 2 E 3: LAVORI COMPLEMENTARI	项	1	2001年12月	2001年12月	299,446.05	0.00	15,930.00	
550	意大利Slim	4011740	PARTI RICAMBIO FOILS 2-3	项	1	2002年9月	2002年9月	288,981.27	0.00	15,170.00	
551	意大利Slim	4011750	FOILS 2 E 3: VERNICIATURE	项	1	2001年12月	2001年12月	13,633.61	0.00	730.00	
552	意大利Slim	4011760	RULLI DI RICAMBIO FOILS 2-3	项	1	2002年9月	2002年9月	47,103.14	0.00	2,470.00	
553	意大利Slim	4011770	STAZIONE SCATTIV. ROTOLI FOILS 2-3	项	1	2002年12月	2002年12月	11,606.25	0.00	610.00	
554	意大利Slim	4011800	FOILS 2-3:SCAMBIATORI DI CALORE	项	1	2003年11月	2003年11月	20,560.90	0.00	1,070.00	
555	意大利Slim	4011810	STAZIONE SCATTIVAZ. ROTOLI FOIL 2	项	1	2004年11月	2004年11月	15,017.51	0.00	780.00	
556	意大利Slim	4011820	FOIL 2: POSITION UNIT OPTIROLL	项	1	2004年12月	2004年12月	18,635.00	0.00	970.00	
557	意大利Slim	4011850	RECUPERO MORGOL TRAMITE DISTILLAZIONE	项	1	2007年12月	2007年12月	9,091.52	0.00	670.00	
558	意大利Slim	4011880	FOIL 3 : MISURATORE DI SPESORE	项	1	2001年5月	2001年5月	102,887.85	0.00	5,470.00	
559	意大利Slim	4011900	MODIFICA RIVELATORE DI FORI FOIL 3	项	1	2001年5月	2001年5月	20,623.78	0.00	1,100.00	
560	意大利Slim	4011910	DEPOSITO ROTOLI ZONA USCITA FOIL 3	项	1	2001年12月	2001年12月	38,791.96	0.00	2,060.00	
561	意大利Slim	4011920	FOIL 3 : FORNITURA PRINCIPALE	套	1	2001年5月	2001年5月	2,755,586.58	0.00	146,600.00	
562	意大利Slim	4011940	FOIL 3 E 2 : OPERE EDILI	项	1	2001年5月	2001年5月	190,441.61	0.00	10,130.00	
563	意大利Slim	4011950	FOILS 3 E 2:COMPONENTI IDRAULICI E MECCAN	项	1	2001年5月	2001年5月	18,929.51	0.00	1,010.00	
564	意大利Slim	4011960	MORGOL GUARNITURE FOIL 3	项	1	2001年12月	2001年12月	23,668.00	0.00	1,260.00	
565	意大利Slim	4011970	TRASM.GABBIA FOIL 3:POTENZIAMENTO	项	1	2002年9月	2002年9月	29,828.20	0.00	1,570.00	
566	意大利Slim	4011980	FOIL 3: MODIFICA SPAZZOLA INFERIORE	项	1	2002年10月	2002年10月	5,844.00	0.00	310.00	
567	意大利Slim	4012000	FOIL 3:TAVOLETTA IMBOCCO CON SOFF.ARIA	项	1	2003年11月	2003年11月	30,100.00	0.00	1,570.00	
568	意大利Slim	4012030	MODIFICA SOFTWARE FOIL 3	项	1	2004年12月	2004年12月	5,000.00	0.00	260.00	
569	意大利Slim	4012070	FOIL 3:SCHERMO RIBALTAB.E GRIGLIE	项	1	2003年11月	2003年11月	5,003.30	0.00	260.00	
570	意大利Slim	4012080	MIGLIORAMENTO TENUTE CUSCINETTI MORGO	项	1	2006年12月	2006年12月	16,072.83	0.00	870.00	
571	意大利Slim	4012100	BRICCHETTATRICE PER RIFILI FOILS	项	1	2003年11月	2003年11月	80,391.97	0.00	4,190.00	
572	意大利Slim	4012120	SPOSTAMENTO C.C.P.N.1	项	1	2000年12月	2000年12月	40,570.08	0.00	2,200.00	
573	意大利Slim	4012130	QUADRO ELETTRICO CCP N1	项	1	2000年12月	2000年12月	26,311.67	0.00	1,430.00	
574	意大利Slim	4012140	CCP N.1 E NASTRINI: CABINE INSONORIZZANTI	项	1	2000年12月	2000年12月	5,164.57	0.00	280.00	
575	意大利Slim	4012150	CARRELLO SCARICO LEVATE CCP1	项	1	2004年11月	2004年11月	5,305.54	0.00	280.00	
576	意大利Slim	4012200	CCP N.2: CARR.PORTAR.ASPO AVVOLGITORE	项	1	2000年6月	2000年6月	41,573.74	0.00	2,260.00	
577	意大利Slim	4012210	CCP N.2: CARICAMENTO MANDRINI	项	1	2000年11月	2000年11月	20,159.69	0.00	1,090.00	
578	意大利Slim	4012220	C.C.P.2: SOSTITUZIONE QUADRO ELETTRICO	项	1	2000年11月	2000年11月	40,125.03	0.00	2,180.00	
579	意大利Slim	4012230	CCP N.2: ASPO AVVOLGITORE	项	1	2000年6月	2000年6月	30,803.58	0.00	1,670.00	
580	意大利Slim	4012240	C.C.P.2: CABLAGGIO LINEA	项	1	2000年6月	2000年6月	42,688.97	0.00	2,320.00	
581	意大利Slim	4012270	MANDRINI PER CCP LITHO	项	1	2001年5月	2001年5月	34,027.80	0.00	1,810.00	
582	意大利Slim	4012280	C.C.P.N.2: ATTIVITA DI COMPLETAMENTO	项	1	2001年5月	2001年5月	9,606.88	0.00	510.00	
583	意大利Slim	4012420	SPOSTAMENTO C.C.P.N.3	项	1	2000年12月	2000年12月	77,997.64	0.00	4,230.00	
584	意大利Slim	4012430	CCP N.3: MODIF.AZIONAM.RULLI PREMIROTOLO	项	1	2001年5月	2001年5月	17,261.29	0.00	920.00	
585	意大利Slim	4012440	CCP N.3-4: CABINE INSONOTIZZANTI	项	1	2000年12月	2000年12月	5,164.57	0.00	280.00	
586	意大利Slim	4012460	CCP 3:MIGLIOR.PERIFERIA MACCHINA	项	1	2004年11月	2004年11月	8,073.86	0.00	420.00	
587	意大利Slim	4012470	CCP3: N.2 MANDRINI AD ESPANSIONE	项	1	2005年9月	2005年9月	4,417.45	0.00	230.00	
588	意大利Slim	4012480	CCP3: MIGLIOR.SISTEMA TAGLIO	套	1	2007年12月	2007年12月	29,960.41	0.00	2,200.00	
589	意大利Slim	4012500	OLATRICE ELETTROSTATICA C.C.P.N.3	项	1	2007年12月	2007年12月	239,974.42	0.00	17,640.00	
590	意大利Slim	4012520	CESOIA CARTA PESANTE N.4	套	1	1992年10月	1992年10月	574,626.38	0.00	31,170.00	
591	意大利Slim	4012540	CILINDRO ALLARGATORE C.C.P.N.4	项	1	2000年11月	2000年11月	4,415.75	0.00	240.00	
592	意大利Slim	4012550	SPOSTAMENTO C.C.P.N.4	项	1	2000年12月	2000年12月	70,823.88	0.00	3,840.00	
593	意大利Slim	4012560	C.C.P.N.4:SOST.SIST.AZION MOTORI E PLC	项	1	2002年10月	2002年10月	36,427.61	0.00	1,910.00	
594	意大利Slim	4012580	CCP4:RADDOPIO LINEA ASPIRAZ.SFRIDI	项	1	2006年12月	2006年12月	8,000.00	0.00	430.00	
595	意大利Slim	4012590	CCP4: MIGLIORAM. SISTEMA TAGLIO	套	1	2007年12月	2007年12月	41,975.64	0.00	3,090.00	
596	意大利Slim	4012620	CESOIA CARTA RASANTA	项	1	2005年10月	2005年10月	223,107.77	0.00	11,400.00	
597	意大利Slim	4012630	INSONORIZZAZIONE CESOIA RASANTA	项	1	2006年12月	2006年12月	13,300.00	0.00	720.00	
598	意大利Slim	4012640	CESOIA RASANTA:SIST.TAGLIO CON TESTE IND	项	1	2006年12月	2006年12月	13,902.69	0.00	750.00	
599	意大利Slim	4012650	CESOIA RASANTA:POT.IMP.ASPIRAZ.RIFILI	项	1	2006年12月	2006年12月	13,357.54	0.00	720.00	
600	意大利Slim	4012680	SPOSTAMENTO CESOIA NASTRINI	项	1	2000年12月	2000年12月	26,215.93	0.00	1,420.00	
601	意大利Slim	4012710	SEPARATORE DIAM.1000:MOVIMENTAZ.ENTRA	项	1	2002年9月	2002年9月	166,957.73	0.00	8,770.00	
602	意大利Slim	4012720	SEPARATORE KAMPF : ATTREZZ.ED ASPI ESP.	项	1	2002年10月	2002年10月	13,975.91	0.00	730.00	
603	意大利Slim	4012740	SEPARATORE DIAMETRO 1000	套	1	2001年5月	2001年5月	1,656,180.47	0.00	88,110.00	
604	意大利Slim	4012750	SEPARATORE DIAM.1000:COLL.ELETRICI	项	1	2001年5月	2001年5月	73,245.65	0.00	3,900.00	
605	意大利Slim	4012760	SEPARATORE DIAM.1000: PROGETTAZIONE	项	1	2001年5月	2001年5月	26,091.84	0.00	1,390.00	
606	意大利Slim	4012770	SEPARATORE DIAM.1000: OPERE EDILI	项	1	2001年5月	2001年5月	84,823.78	0.00	4,510.00	
607	意大利Slim	4012780	SEPARATORE DIAM.1000: MONTAGGI MECCANI	项	1	2001年5月	2001年5月	101,948.66	0.00	5,420.00	
608	意大利Slim	4012790	PARTI RICAMBIO SEPARATORE DIAM.1000	项	1	2001年5月	2001年5月	57,686.98	0.00	3,070.00	
609	意大利Slim	4012800	SEPARATORE KAMPF:LAVORI COMPLEMENTAR	项	1	2002年9月	2002年9月	12,221.99	0.00	640.00	
610	意大利Slim	4012810	SEPARATORE KAMPF:SELLE DI CARICO	项	1	2002年10月	2002年10月	17,147.05	0.00	900.00	
611	意大利Slim	4012820	SEPARATORE KAMPF: SPOSTAMENTO PINZA	项	1	2002年10月	2002年10月	33,905.40	0.00	1,780.00	
612	意大利Slim	4012830	SEPARATORE KAMPF: SOFTWARE ACQUISIZ.DA	项	1	2003年12月	2003年12月	5,500.00	0.00	290.00	
613	意大利Slim	4012840	INDIC.VELOCITA PER SEPARATORI	项	1	2003年11月	2003年11月	5,790.04	0.00	300.00	
614	意大利Slim	4012850	MODIFICHE ZONA INGRESSO SEPARATORE KAM	项	1	2003年12月	2003年12月	14,928.44	0.00	780.00	
615	意大利Slim	4012880	MODIFICA GRUPPO RULLI SEP.KAMPF	项	1	2004年12月	2004年12月	4,220.47	0.00	220.00	
616	意大利Slim	4012890	MOD.RULLI SEP.KAMPF: INTERV.TECNICO	项	1	2005年12月	2005年12月	11,079.93	0.00	570.00	
617	意大利Slim	4012900	RULLI DI CONTATTO SEPARATORE KAMPF	项	1	2007年12月	2007年12月	29,142.00	0.00	2,140.00	
618	意大利Slim	4012930	ATTREZZ.TAGLIO MAT.BECROMAL AL SEP.3	项	1	2000年11月	2000年11月	3,975.81	0.00	220.00	
619	意大利Slim	4012950	SEPARATORE N.3: SPOSTAMENTO	项	1	2001年5月	2001年5月	45,463.32	0.00	2,420.00	
620	意大利Slim	4012970	CESOIA TAGLIO CONVERTER FOIL SEPAR.N.3	项	1	2003年11月	2003年11月	7,557.75	0.00	390.00	
621	意大利Slim	4012980	REVAMPING SEP.N.3:CONSTRUZ.MECCANICHE	项	1	2005年10月	2005年10月	142,970.96	0.00	7,310.00	
622	意大利Slim	4012990	REVAMPING SEP.N.3: IMPIANTI ELETTRICI	项	1	2005年10月	2005年10月	30,208.91	0.00	1,540.00	
623	意大利Slim	4013000	SFILAGGIO MANDRINI SEPARATORE 3	项	1	2007年12月	2007年12月	8,000.00	0.00	590.00	
624	意大利Slim	4013010	MANDRINI AVVOLGITORI SEP.3	项	1	2007年12月	2007年12月	9,422.18	0.00	690.00	

固定资产—机器设备评估明细表

评估基准日: 2025年12月31日

表2-2-1

产权持有人: Slim Aluminium S.p.A.

金额单位: 欧元

序号	公司名称	设备编号	设备名称	计量单位	数量	购置日期	启用日期	申报价值		公允价值	备注
								原值	净值		
625	意大利Slim	4013080	REV.STRAORDIN.FOILS-LINEE FINITURA	项	1	2004年12月	2004年12月	39,626.84	0.00	2,050.00	
626	意大利Slim	4013090	MODIFICA CESTE TRASPORTO BOBINE TPK	项	1	2004年11月	2004年11月	11,376.43	0.00	590.00	
627	意大利Slim	4013100	ORGANIZZ.LAVORO CENTRO FOIL	项	1	2001年12月	2001年12月	13,521.41	0.00	720.00	
628	意大利Slim	4013110	BOBINE PER FOIL TAGLIO SOTTILE	项	1	2001年10月	2001年10月	39,304.34	0.00	2,090.00	
629	意大利Slim	4013120	BOBINE PER REP.FOIL TAGLIO SOTTILE	项	1	2002年9月	2002年9月	39,445.43	0.00	2,070.00	
630	意大利Slim	4013130	BOBINE PER FOIL TAGLIO SOTTILE	项	1	2003年11月	2003年11月	35,863.62	0.00	1,870.00	
631	意大利Slim	4013150	CESTE PER TRASPORTO TUBI E BOBINE JUMBO	项	1	2002年9月	2002年9月	8,453.28	0.00	440.00	
632	意大利Slim	4013170	CESTE TRASPORTO BOBINE PER FOIL CENTRE	项	1	2002年10月	2002年10月	8,150.00	0.00	430.00	
633	意大利Slim	4013250	LTB 1: PREDISPOSIZIONE PER LITHO	项	1	2002年9月	2002年9月	30,539.68	0.00	1,600.00	
634	意大利Slim	4013260	LTB FROHLING : SMONT.REVIS.E STOCCAGGIO	项	1	2003年11月	2003年11月	101,845.38	0.00	5,310.00	
635	意大利Slim	4013270	LTB FROHLING: EQUIPAGGIAMENTI ELETTRICI	项	1	2003年11月	2003年11月	217,422.88	0.00	11,340.00	
636	意大利Slim	4013280	LTB FROHLING: COSTRUZ.E MONTAGGI	项	1	2003年11月	2003年11月	142,079.45	0.00	7,410.00	
637	意大利Slim	4013290	LTB FROHLING: OPERE EDILI	项	1	2003年11月	2003年11月	30,533.02	0.00	1,590.00	
638	意大利Slim	4013300	LTB FROHLING:UNIFIC.APPAR.ELETTRICHE	项	1	2003年11月	2003年11月	47,321.66	0.00	2,470.00	
639	意大利Slim	4013320	LTB FROHLING: SET DI RULLI	项	1	2004年11月	2004年11月	26,545.00	0.00	1,380.00	
640	意大利Slim	4013330	LTB FROHLING:DISP.INCOLL.PVC	项	1	2004年12月	2004年12月	4,500.00	0.00	230.00	
641	意大利Slim	4013350	MIGLIORAMENTI CESOIA FROHLING	项	1	2004年11月	2004年11月	8,517.84	0.00	440.00	
642	意大利Slim	4013410	SURFACE CONDITIONING LINE	套	1	1994年11月	1994年11月	3,873,369.26	0.00	210,130.00	
643	意大利Slim	4013430	LINEA SGRASSAGGIO: SCANTINATO E FONDAZI	项	1	1994年11月	1994年11月	345,456.20	0.00	18,740.00	
644	意大利Slim	4013450	LINEA SGRASSAGGIO: MATER.PER TUBAZIONI	项	1	1994年11月	1994年11月	125,479.63	0.00	6,810.00	
645	意大利Slim	4013460	LINEA SGRASSAGGIO:MONTAGGI	套	1	1994年11月	1994年11月	419,377.57	0.00	22,750.00	
646	意大利Slim	4013600	L.C.N.: POT.STRIZZATURA NASTRO	项	1	2000年6月	2000年6月	19,133.95	0.00	1,040.00	
647	意大利Slim	4013630	L.C.N.: STAZ.PREPARAZ ROTOLI	项	1	2000年6月	2000年6月	118,310.01	0.00	6,420.00	
648	意大利Slim	4013710	LCN: BY-PASS PER UTILIZZO SECONDA SOL.SGR	项	1	2000年6月	2000年6月	15,430.94	0.00	840.00	
649	意大利Slim	4013720	L.C.N.: SISTEMA DI SUPERVISIONE	项	1	2000年12月	2000年12月	53,155.11	0.00	2,880.00	
650	意大利Slim	4013730	L.C.N.:OTTIMIZZ.PROC.SGRASS.OFF-SET	项	1	2000年11月	2000年11月	4,404.34	0.00	240.00	
651	意大利Slim	4013740	RULLI ROMPI TRATTA A SCOMPARSA LCN	项	1	2000年12月	2000年12月	40,562.75	0.00	2,200.00	
652	意大利Slim	4013750	LCN: RULLI STRIZZATORI MOTORIZZATI	项	1	2000年12月	2000年12月	22,775.34	0.00	1,240.00	
653	意大利Slim	4013760	L.C.N.:AGGIORN.REG.MOTORI C.C. ZONA 1	项	1	2001年12月	2001年12月	45,902.89	0.00	2,440.00	
654	意大利Slim	4013770	L.C.N.:AGGIORN.REG.MOTORI C.C. ZONA 2	项	1	2001年12月	2001年12月	45,895.80	0.00	2,440.00	
655	意大利Slim	4013790	L.C.N.: FILTRI IN BY-PASS ALLE VASCHE	项	1	2001年12月	2001年12月	26,368.80	0.00	1,400.00	
656	意大利Slim	4013800	RICAMBI PER L.C.N.	项	1	2001年12月	2001年12月	10,271.90	0.00	550.00	
657	意大利Slim	4013830	AGGIORN.ED INTEGR.SOFTWARE L.C.N.	项	1	2002年9月	2002年9月	7,514.79	0.00	390.00	
658	意大利Slim	4013840	LCN:ZONA ASPO AVV.-MOD.PINZA CAR.BOBINE	项	1	2002年10月	2002年10月	9,330.00	0.00	490.00	
659	意大利Slim	4013850	LCN: IMP.CLIMATIZZ.SALA QUADRI	项	1	2002年9月	2002年9月	4,900.00	0.00	260.00	
660	意大利Slim	4013860	LCN: ASCIUGATURA NASTRO	项	1	2002年10月	2002年10月	8,047.08	0.00	420.00	
661	意大利Slim	4013870	LCN: MOVIMENTAZ.BAGNI DI SGRASSAGGIO	项	1	2002年10月	2002年10月	4,975.88	0.00	260.00	
662	意大利Slim	4013880	LCN: SGRASSAGGIO NASTRI PER OFFSET	项	1	2002年9月	2002年9月	5,052.93	0.00	270.00	
663	意大利Slim	4013890	LCN: BLOCCANASTRO IN ENTRATA ESSIICATO	项	1	2003年11月	2003年11月	5,000.08	0.00	260.00	
664	意大利Slim	4013900	LCN: RULLI SUPERIORI TRATTAMENTO	项	1	2004年11月	2004年11月	10,246.56	0.00	530.00	
665	意大利Slim	4013910	LCN:SCAMBIATORE DI CALORE VASCA S4-5-6	项	1	2003年11月	2003年11月	19,030.00	0.00	990.00	
666	意大利Slim	4013920	LCN: SIST.PULIZIA I'RULLO FOLLE	项	1	2004年11月	2004年11月	8,084.80	0.00	420.00	
667	意大利Slim	4013930	MODIFICA RIBALTATORE LCN	项	1	2003年12月	2003年12月	10,000.00	0.00	520.00	
668	意大利Slim	4013940	L.C.N.:POTENZ.IMP.VENTILAZ.SCANTINATO	项	1	2004年11月	2004年11月	5,000.00	0.00	260.00	
669	意大利Slim	4013950	REVISIONE STRAORDINARIA L.C.N.	项	1	2004年12月	2004年12月	11,536.81	0.00	600.00	
670	意大利Slim	4013990	ABBATTIMENTO VAPORI SCANTINATI LCN	项	1	2005年12月	2005年12月	12,110.00	0.00	620.00	
671	意大利Slim	4014000	MODIFICA SEZIONE SGRASSAGGIO L.C.N.	项	1	2006年12月	2006年12月	16,594.99	0.00	900.00	
672	意大利Slim	4014010	MOD.SEZ.SGRASSAGGIO LCN: II PARTE	项	1	2006年12月	2006年12月	12,000.00	0.00	650.00	
673	意大利Slim	4014030	LCN: POTENZIAMENTO PROCESSO ESSIICATUR	项	1	2007年12月	2007年12月	7,094.70	0.00	520.00	
674	意大利Slim	4014040	VASCA IN CEMENTO RACCOLTA DRENAGGI LC	项	1	2007年12月	2007年12月	14,472.00	0.00	1,060.00	
675	意大利Slim	4014080	ENGINEERING	项	1	1994年11月	1994年11月	216,911.90	0.00	11,770.00	
676	意大利Slim	4014200	PROGETTO BECROMAL:SOST.CENTRALE TERMI	项	1	2005年10月	2005年10月	70,746.00	0.00	3,620.00	
677	意大利Slim	4014210	TUBAZIONI REINTEGRI REAGENTI CHIMICI AI B	项	1	2007年12月	2007年12月	12,792.50	0.00	940.00	
678	意大利Slim	4014260	OLIATRICE ELETTROSTATICA L.C.N.	项	1	2006年12月	2006年12月	205,489.92	0.00	11,100.00	
679	意大利Slim	4014270	CESIOIA LITHO-PINCH ROLL ZONA USCITA	项	1	2002年10月	2002年10月	16,838.21	0.00	880.00	
680	意大利Slim	4014290	CESIOIA LITHO: CENTRATURA CONI ASPO DEV.	项	1	2001年12月	2001年12月	3,899.13	0.00	210.00	
681	意大利Slim	4014340	ABBATTIM.POLVERI DEPURATORE LCN	项	1	2004年11月	2004年11月	6,040.97	0.00	310.00	
682	意大利Slim	4014350	COLD MILL EMISSION CONTROL: FONDAZIONI	项	1	2001年5月	2001年5月	52,728.86	0.00	2,810.00	
683	意大利Slim	4014430	CABINA INSON.E PROTEZ.SEGA-FRESA	项	1	2001年10月	2001年10月	10,329.14	0.00	550.00	
684	意大利Slim	4014510	CABINA INSONORIZZ.VENTILAT.FRESA	项	1	2001年12月	2001年12月	8,263.31	0.00	440.00	
685	意大利Slim	4014540	MODIF.IMPACCH.N.2 IN PRESSA BECROMAL	项	1	2002年10月	2002年10月	38,503.92	0.00	2,020.00	
686	意大利Slim	4014560	PRESSA PACCOTTATRICE RIFILI ALLUMINIO	项	1	1994年7月	1994年7月	204,272.42	0.00	11,080.00	
687	意大利Slim	4014690	VIA A RULLI:SOST.TAVOLETTE GUIDANASTRO	项	1	2000年11月	2000年11月	23,272.43	0.00	1,260.00	
688	意大利Slim	4014700	LAM.DUO: SLITTA PULITRICE VIA A RULLI	项	1	2001年5月	2001年5月	35,090.62	0.00	1,870.00	
689	意大利Slim	4014710	SIST.VISIONE ZONA CESOIA INTEST.DUO	套	1	2001年12月	2001年12月	14,047.63	0.00	750.00	
690	意大利Slim	4014720	II ATTRZCE DI PULIZIA LAM.DUO	项	1	2002年9月	2002年9月	7,982.72	0.00	420.00	
691	意大利Slim	4014730	LAM.DUO:SOSTIT.APPARECCH.ELETTRICHE	项	1	2003年12月	2003年12月	243,495.07	0.00	12,700.00	
692	意大利Slim	4014750	LAM.DUO: INSTALLAZ.TUBAZ.TRASPORTO ARI	项	1	2003年11月	2003年11月	4,500.00	0.00	230.00	
693	意大利Slim	4014790	SERIE DI GUARNITURE PER LAM.DUO	项	1	1994年2月	1994年2月	127,886.28	0.00	6,940.00	
694	意大利Slim	4014820	PIGNONI PER LAM. DUO	项	1	1993年6月	1993年6月	178,516.23	0.00	9,680.00	
695	意大利Slim	4014880	APPARECCH.CONTROLLO DI CAMPO LAM DUO	项	1	2003年11月	2003年11月	19,605.15	0.00	1,020.00	
696	意大利Slim	4014890	IMPIANTO TELECAMERE LAM.DUO	项	1	2003年11月	2003年11月	6,900.00	0.00	360.00	
697	意大利Slim	4014900	COMPRESSORE IMP.BILANCIAM.LAM.DUO	项	1	2002年12月	2002年12月	13,250.00	0.00	700.00	
698	意大利Slim	4014910	INSTALLAZZ.COMPRESSORE BILANC.DUO	项	1	2003年11月	2003年11月	21,600.00	0.00	1,130.00	
699	意大利Slim	4014920	POWER CENTER LAMINATOIO DUO	项	1	2003年11月	2003年11月	33,500.00	0.00	1,750.00	
700	意大利Slim	4014940	MIGLIOR.USCITA PUNTE DALLA CESOIA DUO	项	1	2004年12月	2004年12月	4,981.00	0.00	260.00	
701	意大利Slim	4014960	REVISIONE STRAORDINARIA LAM.DUO	项	1	2004年12月	2004年12月	19,873.40	0.00	1,030.00	
702	意大利Slim	4014970	CONTRATTI DI COLLABORAZ.INGEGNERISTICA	项	1	2004年12月	2004年12月	19,058.70	0.00	990.00	

固定资产——机器设备评估明细表

评估基准日：2025年12月31日

表2-2-1

产权持有人：Slim Aluminium S.p.A.

金额单位：欧元

序号	公司名称	设备编号	设备名称	计量单位	数量	购置日期	启用日期	申报价值		公允价值	备注
								原值	净值		
703	意大利Slim	4014980	REV.LAM.DUO: PARTI DI RICAMBIO	项	1	2007年12月	2007年12月	301,259.50	0.00	22,140.00	
704	意大利Slim	4014990	REVAMPING LAM.DUO: II PARTE	套	1	2006年12月	2006年12月	5,787,025.24	532,019.00	312,500.00	
705	意大利Slim	4015000	REV.LAM.DUO:LAV.DI PREDISP.-II PARTE	项	1	2007年12月	2007年12月	191,405.14	0.00	14,070.00	
706	意大利Slim	4015010	REV.LAM.DUO:OPERE EDILI - II PARTE	套	1	2006年12月	2006年12月	507,955.06	46,697.00	27,430.00	
707	意大利Slim	4015020	REV. LAM DUO - OPERE EDILI II PARTE	项	1	2007年12月	2007年12月	61,190.00	0.00	4,500.00	
708	意大利Slim	4015030	REV.LAM.DUO: CONSULENZE - II PARTE	项	1	2006年12月	2006年12月	66,559.98	0.00	3,590.00	
709	意大利Slim	4015040	LAM.DUO:EVACUAZ.PUNTE - PARTE MECCANIC	项	1	2006年12月	2006年12月	44,855.32	0.00	2,420.00	
710	意大利Slim	4015050	LAM.DUO:EVACUAZ.PUNTE - PARTE ELETTRICA	项	1	2006年12月	2006年12月	34,500.00	0.00	1,860.00	
711	意大利Slim	4015060	LAM.DUO:EVACUAZ.PUNTE - PARTE EDILE	项	1	2006年12月	2006年12月	20,904.00	0.00	1,130.00	
712	意大利Slim	4015220	LAM.DUO: MANUT.STRAORD.MOTORE GABBIA	项	1	1998年10月	1998年10月	155,028.13	0.00	8,410.00	
713	意大利Slim	4015230	LAM.DUO: MONTAGGIO AVV.ROTORE	项	1	1998年11月	1998年11月	124,093.29	0.00	6,730.00	
714	意大利Slim	4015240	LAM.DUO: REISOLAMENTO STATORE	项	1	1998年11月	1998年11月	108,972.41	0.00	5,910.00	
715	意大利Slim	4015250	TRASFORMATORE ALIMENT.ASPI DUO	项	1	2001年12月	2001年12月	25,076.56	0.00	1,330.00	
716	意大利Slim	4015260	STAZ.TESTA CODA SIST.RILIEVO TEMP.DUO	项	1	2002年10月	2002年10月	21,288.92	0.00	1,120.00	
717	意大利Slim	4015270	LAM. DUO: II ASPO AVVOLGITORE	项	1	1990年11月	1990年11月	344,499.69	0.00	18,690.00	
718	意大利Slim	4015320	X-RAY EQUIPMENT HOT MILL	项	1	2007年12月	2007年12月	60,631.80	0.00	4,460.00	
719	意大利Slim	4015420	TRATTAMENTO SCISSIONE ACIDA SU EMULSIONE	项	1	2007年12月	2007年12月	16,312.85	0.00	1,200.00	
720	意大利Slim	4015530	LINEA DI LAMINAZ.E SISTEMA FILTRAZIONE (IN	套	1	1980年9月	1980年9月	1,848,915.70	0.00	100,300.00	
721	意大利Slim	4015540	REVAMPING LAM.DUO: CONSULENZE	项	1	2005年12月	2005年12月	171,519.57	0.00	8,760.00	
722	意大利Slim	4015550	REVAMPING LAMINATOIO DUO	套	1	2005年12月	2005年12月	6,430,135.64	330,855.00	328,580.00	
723	意大利Slim	4015560	ROTTURA EMULSIONE ESAUSTA	项	1	2005年9月	2005年9月	6,893.13	0.00	350.00	
724	意大利Slim	4015570	REV.LAM.DUO: LAVORI DI PREDISPOSIZIONE	项	1	2005年12月	2005年12月	69,025.23	0.00	3,530.00	
725	意大利Slim	4015580	REVAMP.LAM.DUO: OPERE EDILI	项	1	2005年12月	2005年12月	116,610.05	0.00	5,960.00	
726	意大利Slim	4016310	LAMINATOIO IV SMS: CONSULENZE	套	1	2006年12月	2006年12月	707,201.27	65,014.00	38,190.00	
727	意大利Slim	4016320	LAMINATOIO IV A FREDDO S.M.S.	套	1	2006年12月	2006年12月	16,043,439.64	1,474,924.00	866,350.00	
728	意大利Slim	4016330	LAMINATOIO IV SMS: PROGETTAZIONE	项	1	2006年12月	2006年12月	63,458.00	0.00	3,430.00	
729	意大利Slim	4016340	LAMINATOIO IV: FONDAZIONI	套	1	2006年12月	2006年12月	576,131.60	52,966.00	31,110.00	
730	意大利Slim	4016350	LAM.IV SMS: LAVORI DI PREDISPOSIZIONE	项	1	2006年12月	2006年12月	56,619.74	0.00	3,060.00	
731	意大利Slim	4016360	LAM.IV SMS: PARTI RICAMBIO MECCANICHE	项	1	2006年12月	2006年12月	232,392.78	0.00	12,550.00	
732	意大利Slim	4016370	X-RAY EQUIPMENT NEWCOLD MILL	项	1	2007年12月	2007年12月	59,895.00	0.00	4,400.00	
733	意大利Slim	4016380	LAM IV SMS: IMPIANTI ELETTRICI	项	1	2006年12月	2006年12月	258,020.83	0.00	13,930.00	
734	意大利Slim	4016390	LAM.IV SMS: PARTI RICAMBIO ELETTRICHE	项	1	2006年12月	2006年12月	208,432.93	0.00	11,260.00	
735	意大利Slim	4016400	IMS SERVER FOR NEW COLD MILL	项	1	2007年12月	2007年12月	46,690.00	0.00	3,430.00	
736	意大利Slim	4016430	FOIL 0 : RULLI PREMISPIRA E STIRATORE	项	1	2000年6月	2000年6月	26,480.59	0.00	1,440.00	
737	意大利Slim	4016600	FOIL 0:REVAMPING CASSA EQUIPAGGIATA	项	1	2002年10月	2002年10月	345,797.27	0.00	18,150.00	
738	意大利Slim	4016610	FOIL 0:REVAM.CASSA EQUIPAGG.-INSTALLAZIC	项	1	2002年10月	2002年10月	98,735.08	0.00	5,180.00	
739	意大利Slim	4016700	SET DI GUARNITURE PER FOIL 0	项	1	2002年9月	2002年9月	25,527.99	0.00	1,340.00	
740	意大利Slim	4016710	FOIL 0 : BLOW-OFF	项	1	2004年11月	2004年11月	22,263.90	0.00	1,150.00	
741	意大利Slim	4016720	MIGLIOR.RULLO STRESSOM.FOIL 0	项	1	2004年12月	2004年12月	9,856.49	0.00	510.00	
742	意大利Slim	4016730	AMMOD.SIST.CONTR.PLANARITA FOIL 0	套	1	2006年12月	2006年12月	377,807.00	0.00	20,400.00	
743	意大利Slim	4016740	FOIL 0 : PARTI RICAMBIO	项	1	2006年12月	2006年12月	60,804.00	0.00	3,280.00	
744	意大利Slim	4016850	FOIL 0 : SISTEMA CONTR.PLANARITA E SPESSO	套	1	1991年1月	1991年1月	1,086,509.96	0.00	58,940.00	
745	意大利Slim	4016880	FOIL 0 :MANUT.STRAORD.RULLO STRESSOMET	项	1	2001年5月	2001年5月	182,103.32	0.00	9,690.00	
746	意大利Slim	4017070	LAMINATOIO FOIL 0 QUARTO NON REVERS.(INN	套	1	1980年9月	1980年9月	448,300.08	0.00	24,320.00	
747	意大利Slim	4017080	REVISIONE STRAORDINARIA LAM. A FREDDO	项	1	2004年12月	2004年12月	75,514.25	0.00	3,910.00	
748	意大利Slim	4017100	REV.STRAORD.SCAMBIATORI DI CALORE	项	1	2004年12月	2004年12月	14,428.80	0.00	750.00	
749	意大利Slim	4017150	DISTILLATORE OLIO DI LAMINAZIONE	项	1	2003年11月	2003年11月	172,842.53	0.00	9,010.00	
750	意大利Slim	4017160	COIBENTAZ.TUBAZ.OLIO SPORCO ADDITIVO OIL	项	1	2003年12月	2003年12月	9,300.00	0.00	490.00	
751	意大利Slim	4017220	BOBINE PER LAMINATOIO DIAM.600	项	1	2000年11月	2000年11月	47,049.87	0.00	2,550.00	
752	意大利Slim	4017230	BOBINE DIAMETRO 600	项	1	2000年12月	2000年12月	47,234.54	0.00	2,560.00	
753	意大利Slim	4017240	BOBINE PER FOIL TAGLIO PESANTE	项	1	2001年10月	2001年10月	23,397.07	0.00	1,250.00	
754	意大利Slim	4017250	BOBINE PER REPARTO LITHO	项	1	2001年12月	2001年12月	23,582.89	0.00	1,250.00	
755	意大利Slim	4017260	BOBINE LUNGHE REPARTO LAMINAZIONE	项	1	2002年12月	2002年12月	66,234.00	0.00	3,480.00	
756	意大利Slim	4017270	BOBINE LUNGHE REPARTO LAMINAZIONE	项	1	2003年11月	2003年11月	292,359.77	0.00	15,250.00	
757	意大利Slim	4017280	REV.LAM.DUO: BOBINE DIAM.660	项	1	2006年12月	2006年12月	163,680.00	0.00	8,840.00	
758	意大利Slim	4017300	MODIFICA DI N.10 PANCONI TIPO BECROMAL	项	1	2001年12月	2001年12月	8,779.77	0.00	470.00	
759	意大利Slim	4017330	CESTONI PER BOBINE TETRAKAP	项	1	2002年10月	2002年10月	4,800.00	0.00	250.00	
760	意大利Slim	4017350	CESTE PER BOBINE HHH	项	1	2003年11月	2003年11月	40,075.25	0.00	2,090.00	
761	意大利Slim	4017360	CESTONI BOBINE TETRAKAP DIAM.1000	项	1	2003年11月	2003年11月	17,080.00	0.00	890.00	
762	意大利Slim	4017370	CESTE PER TRASP.TUBI IMB.CONVERTER FOIL	项	1	2003年11月	2003年11月	5,544.84	0.00	290.00	
763	意大利Slim	4017380	CESTE PER TRASP.BOBINE JUMBO FOIL CENTRE	项	1	2003年11月	2003年11月	9,986.00	0.00	520.00	
764	意大利Slim	4017410	RICAMBI PER AGGRAFFATRICE LSN	项	1	2000年6月	2000年6月	30,149.82	0.00	1,640.00	
765	意大利Slim	4017430	SOLLEV.AUTOM.RULLI TENSIOPIAN LSN	项	1	2002年10月	2002年10月	13,519.81	0.00	710.00	
766	意大利Slim	4017530	RICOSTRUZIONE IMPIANTO LUBRIFICAZIONE S	项	1	2007年12月	2007年12月	5,160.29	0.00	380.00	
767	意大利Slim	4017550	LSN: ADATTATORE PER ASPO AVVOLGITORE	项	1	2007年12月	2007年12月	8,003.13	0.00	590.00	
768	意大利Slim	4017560	RILEVAZIONE DIFETTI SUPERFICIALI	项	1	1993年11月	1993年11月	355,970.23	0.00	19,310.00	
769	意大利Slim	4017570	RISISTEMAZIONE AREA LSN-LATO USCITA	项	1	2002年10月	2002年10月	14,326.45	0.00	750.00	
770	意大利Slim	4017580	REVAMPING EQUIPAGG.ELETTRICO L.S.N	项	1	2005年12月	2005年12月	249,058.58	0.00	12,730.00	
771	意大利Slim	4017590	REVISIONE MOTORI LSN	项	1	2004年12月	2004年12月	21,042.50	0.00	1,090.00	
772	意大利Slim	4017660	LINEA DI STIRATURA (COMEC)	套	1	1980年9月	1980年9月	1,112,086.64	0.00	60,330.00	
773	意大利Slim	4017710	LAYOUT ZONA USCITA LTN	项	1	2002年12月	2002年12月	15,517.08	0.00	820.00	
774	意大利Slim	4017720	MODIFICHE LINEE TAGLIO PESANTE	项	1	2004年12月	2004年12月	25,729.16	0.00	1,330.00	
775	意大利Slim	4017880	LTN:MODIFICA BALLOTTATORE E SIST.PVC	项	1	2007年12月	2007年12月	232,952.89	0.00	17,120.00	
776	意大利Slim	4018090	MESSA IN SICUREZZA MACCH.PVC LTL	项	1	2006年12月	2006年12月	5,878.40	0.00	320.00	
777	意大利Slim	4018390	PUZONATRICE DISCHI 160 TON.	项	1	1989年12月	1989年12月	300,513.04	0.00	16,300.00	
778	意大利Slim	4018490	PRESSA 161:INSTALLAZ.NUOVI PATTINI	项	1	2004年12月	2004年12月	7,881.71	0.00	410.00	
779	意大利Slim	4018500	PUNZ.201 TON:LAVORI DI COMPLETAMENTO	项	1	2000年9月	2000年9月	37,448.71	0.00	2,030.00	
780	意大利Slim	4018520	AMM201 TON:PUNZONATRICE 201 TON	项	1	2003年12月	2003年12月	23,512.74	0.00	1,230.00	

固定资产—机器设备评估明细表

评估基准日：2025年12月31日

表2-2-1

产权持有人：Slim Aluminium S.p.A.

金额单位：欧元

序号	公司名称	设备编号	设备名称	计量单位	数量	购置日期	启用日期	申报价值		公允价值	备注
								原值	净值		
781	意大利Slim	4018540	PUNZONATRICE A C.N. 201 TON.	套	1	1997年6月	1997年6月	656,851.28	0.00	35,630.00	
782	意大利Slim	4018600	SPOSTAM.PINZA AFFERRADISCHI PUNZ.201 T.	项	1	2001年12月	2001年12月	5,164.57	0.00	270.00	
783	意大利Slim	4018610	REVIS.STRAORD.PRESSA 160 TON	项	1	2004年12月	2004年12月	5,896.81	0.00	310.00	
784	意大利Slim	4018640	SPIANATRICE PER PUNZONATRICE 201 TON	项	1	2007年12月	2007年12月	201,725.19	0.00	14,830.00	
785	意大利Slim	4018660	SPIANATRICE PER PUNZONATRICE 202 TONS	项	1	2007年12月	2007年12月	15,228.03	0.00	1,120.00	
786	意大利Slim	4018670	PUNZONATRICE 202 TON	套	1	2004年11月	2004年11月	1,005,783.89	32,369.00	52,100.00	
787	意大利Slim	4018680	PUNZONATRICE 202 T.UNIFICAZ.STAMPI	项	1	2004年11月	2004年11月	24,081.07	0.00	1,250.00	
788	意大利Slim	4018690	MOTORE PER PUNZONATRICE 202	项	1	2004年12月	2004年12月	12,130.00	0.00	630.00	
789	意大利Slim	4018700	SPIANATRICE PER PUNZONATRICE 202 TON	项	1	2006年12月	2006年12月	165,756.01	0.00	8,950.00	
790	意大利Slim	4018810	AZIONAMENTO BANCALE FRESA PLACCHE	项	1	2003年11月	2003年11月	5,323.03	0.00	280.00	
791	意大利Slim	4018990	INSTALLAZIONE INVERTER SU POMPE ACQUA I	项	1	2007年12月	2007年12月	9,400.00	0.00	690.00	
792	意大利Slim	4019010	REALIZZ.STRUTTURE CONDIZ.SEP.KAMPF	项	1	2004年11月	2004年11月	7,200.00	0.00	370.00	
793	意大利Slim	4033000	SISTEMA DI TAGLIO COLTELLI INDIPENDENTI	套	1	2008年6月	2008年6月	28,109.64	0.00	2,020.00	
794	意大利Slim	4033020	COMPLETAMENTO OLIATRICE ELETTROSTATIC	项	1	2008年6月	2008年6月	52,591.09	0.00	3,780.00	
795	意大利Slim	4033070	HOT MILL EXHAUST EMULSION TREATMENT SY	套	1	2008年12月	2008年12月	150,518.27	0.00	10,830.00	
796	意大利Slim	4033080	PUNZONE EVACUAZIONE SCARTI	项	1	2008年12月	2008年12月	10,112.50	0.00	730.00	
797	意大利Slim	4033090	SISTEMA DI RAFFREDDAMENTO FOIL 0	套	1	2008年12月	2008年12月	382,542.42	22,793.00	27,510.00	
798	意大利Slim	4033100	MIGLIORAMENTO SICUREZZA FOIL TESTING M	项	1	2008年12月	2008年12月	6,487.40	0.00	470.00	
799	意大利Slim	4033110	NUOVO IMPILATORE 202T	项	1	2008年12月	2008年12月	33,600.74	0.00	2,420.00	
800	意大利Slim	4033120	MANDRINI CESOIA RASANTA	项	1	2008年12月	2008年12月	9,733.50	0.00	700.00	
801	意大利Slim	4033130	APPLICATORE PVC LINEA STRATURA NASTRI	项	1	2008年12月	2008年12月	26,773.60	0.00	1,930.00	
802	意大利Slim	4033140	TAGLIO PVC IN LINEA ALLA CESOIA LITHO	项	1	2008年12月	2008年12月	5,368.67	0.00	390.00	
803	意大利Slim	4033150	APPLICA.PVC E CARTA ALLA LINEA TAGLIO LA	项	1	2008年12月	2008年12月	27,835.10	0.00	2,000.00	
804	意大利Slim	4033160	CONS.PROGETTI MIGLIOR.REP.TAGLIO (VALERI	项	1	2008年12月	2008年12月	25,395.30	0.00	1,830.00	
805	意大利Slim	4033170	ALBERO BARLUCATORE PER LINEA TAGLIO NA	项	1	2008年12月	2008年12月	5,649.95	0.00	410.00	
806	意大利Slim	4033180	IMP. ELETTRICO PER FILTRO AUSILIARIO NCM	项	1	2008年12月	2008年12月	7,286.00	0.00	520.00	
807	意大利Slim	4033190	INSTALLAZIONI MECCANICHE PRESSO FOIL 0	项	1	2008年12月	2008年12月	67,677.09	0.00	4,870.00	
808	意大利Slim	4033200	EMP UPGRADING	项	1	2008年12月	2008年12月	210,056.42	0.00	15,110.00	
809	意大利Slim	4033210	IMPLEMENTAZIONE SICUREZZA FOIL 0	项	1	2008年12月	2008年12月	84,889.92	0.00	6,110.00	
810	意大利Slim	4033220	COMMISSIONING LEVEL 2 NCM	项	1	2008年12月	2008年12月	39,322.62	0.00	2,830.00	
811	意大利Slim	4033230	MISURATORE DI SPESSORE FOIL 0	项	1	2008年12月	2008年12月	150,000.00	0.00	10,790.00	
812	意大利Slim	4033240	SISTEMA DI AUTOMAZIONE FOIL 0	套	1	2008年12月	2008年12月	450,719.40	0.00	32,420.00	
813	意大利Slim	4033250	LTN: MODIFICA BALLOTTATORE E SIST. PVC	项	1	2008年12月	2008年12月	10,526.15	0.00	760.00	
814	意大利Slim	4033260	IMS SERVER FOR NEW COLD MILL	项	1	2008年12月	2008年12月	4,021.00	0.00	290.00	
815	意大利Slim	4033270	CONSULENZE NCM 2007-2008	项	1	2008年12月	2008年12月	63,381.14	0.00	4,560.00	
816	意大利Slim	4033280	SCAMBIATORE CALORE NCM	项	1	2008年12月	2008年12月	23,600.00	0.00	1,700.00	
817	意大利Slim	4034380	TRAVERSA MOBILE PER PUNZONE 201	项	1	2009年12月	2009年12月	7,470.13	0.00	530.00	
818	意大利Slim	4034410	BANCATE RULLI DI RICAMBIO PER SPIANATRIC	项	1	2009年12月	2009年12月	14,183.50	0.00	1,010.00	
819	意大利Slim	4034450	IMPILATORE PUNZONE 161 T	项	1	2009年12月	2009年12月	40,624.59	0.00	2,880.00	
820	意大利Slim	4034550	TRASPORTO SFRIDI FOIL ALLA FRESA	项	1	2009年12月	2009年12月	20,972.67	0.00	1,490.00	
821	意大利Slim	4034560	ADATTATORE 500-600 PER ASPO AVVOL. LTN	项	1	2009年12月	2009年12月	4,550.60	0.00	320.00	
822	意大利Slim	4034590	INTERFACCIA PLC DUO A CALDO PER TECHNIC	项	1	2009年12月	2009年12月	8,300.00	0.00	590.00	
823	意大利Slim	4034600	SISTEMA DI TAGLIO PER CP2	套	1	2009年12月	2009年12月	5,471.90	0.00	390.00	
824	意大利Slim	4034610	NUOVO SISTEMA TAGLIO CP2	套	1	2009年12月	2009年12月	6,196.40	0.00	440.00	
825	意大利Slim	4034620	GHIOTTA RIFILATRICE DUO A CALDO	项	1	2009年12月	2009年12月	6,822.00	0.00	480.00	
826	意大利Slim	4034630	SPAZZOLA PULIZIA RULLO LCN	项	1	2009年12月	2009年12月	6,125.34	0.00	430.00	
827	意大利Slim	4034680	MODIFICHE CP3 X TAGLIO RICOTTO	项	1	2009年12月	2009年12月	19,273.25	0.00	1,370.00	
828	意大利Slim	4034690	SISTEMA TENUTE PER MORGOIL FOIL 2	套	1	2009年12月	2009年12月	15,000.00	0.00	1,060.00	
829	意大利Slim	4034730	FILTRO KEROSENE PER FOIL 2	项	1	2009年12月	2009年12月	4,021.00	0.00	280.00	
830	意大利Slim	4034750	MISURATORE KEROSENE NCM	项	1	2009年12月	2009年12月	6,212.30	0.00	440.00	
831	意大利Slim	4034780	SOFTWARE X MISURAZIONE SPESSORE FOIL 0	项	1	2009年12月	2009年12月	10,112.83	0.00	720.00	
832	意大利Slim	4034800	DATA LOGGER FOIL 0	项	1	2009年12月	2009年12月	27,564.85	0.00	1,950.00	
833	意大利Slim	4034810	BUFFER ROTOLI PER FOIL 0	项	1	2009年12月	2009年12月	8,952.00	0.00	630.00	
834	意大利Slim	4034860	FILTRO KEROSENE FOIL 2	项	1	2010年3月	2010年3月	14,653.47	0.00	1,570.00	
835	意大利Slim	4034940	MODIFICHE LINEE TAGLIO PESANTE	项	1	2010年3月	2010年3月	19,999.50	0.00	2,140.00	
836	意大利Slim	4034950	MODIFICHE MACCHINE DI LAMINAZIONE	项	1	2010年3月	2010年3月	48,988.80	0.00	5,250.00	
837	意大利Slim	4034970	SELLE PORTAROTOLI X LINEE TAGLIO PESANTE	项	1	2010年3月	2010年3月	4,950.00	0.00	480.00	
838	意大利Slim	4035050	MODIFICHE BINARI CARROPONTE CAP IV-V-VI	项	1	2010年3月	2010年3月	47,185.00	0.00	5,060.00	
839	意大利Slim	4035080	MODIFICHE MACCH. DI LAM.	项	1	2010年3月	2010年3月	29,645.10	0.00	3,180.00	
840	意大利Slim	4035090	MODIFICHE MACCH. TAGLIO PESANTE	项	1	2010年3月	2010年3月	39,480.40	0.00	4,230.00	
841	意大利Slim	4035220	SORGENTE X MISURATORE DI SPESSORE FOIL 1	项	1	2010年6月	2010年6月	25,300.00	0.00	2,710.00	
842	意大利Slim	4035230	MISURATORE OSSIGENO X FORNO BERNOTTI	项	1	2010年6月	2010年6月	5,109.45	0.00	490.00	
843	意大利Slim	4035250	MIGLIORAMENTO VIBRAZIONI NCM	项	1	2010年6月	2010年6月	11,896.34	0.00	1,150.00	
844	意大利Slim	4035260	SPAZZOLA PULIZIA CILINDRI FOIL 1	项	1	2010年6月	2010年6月	23,712.01	0.00	2,540.00	
845	意大利Slim	4035270	SOSTITUZIONE TUBI ELETTROGENI RX FOIL 1	项	1	2010年6月	2010年6月	37,356.41	0.00	4,010.00	
846	意大利Slim	4035310	MODIFICHE SEGNALE RULLO STREES. FOIL 1	项	1	2010年6月	2010年6月	25,000.00	0.00	2,680.00	
847	意大利Slim	4035340	SISTEMA CONTROLLO CUSCINETTI MOTORE NC	套	1	2010年6月	2010年6月	15,027.44	0.00	1,610.00	
848	意大利Slim	4035440	ELETTROVALVOLE PER LINEE METANO	项	1	2010年6月	2010年6月	34,440.60	0.00	3,690.00	
849	意大利Slim	4035500	MOTORE ASPIR. SFRIDI FRESA PLACCHE	项	1	2010年6月	2010年6月	19,741.55	0.00	2,120.00	
850	意大利Slim	4035590	FILTRO PER TRITURATORE FONDERIA	项	1	2010年10月	2010年10月	48,732.66	0.00	5,220.00	
851	意大利Slim	4035600	RAMPA DI CARICO X CONTAINER	项	1	2010年10月	2010年10月	33,500.00	0.00	3,590.00	
852	意大利Slim	4035620	MACCHINA SCATTIVA BOBINE	项	1	2010年10月	2010年10月	45,156.97	0.00	4,840.00	
853	意大利Slim	4035630	SPAZZOLA PULIZIA CILINDRI SOSTEGNO FOIL3	项	1	2010年10月	2010年10月	24,194.07	0.00	2,590.00	
854	意大利Slim	4035660	SPAZZOLA PULIZIA CILINDRI SOSTEGNO FOIL0	项	1	2010年10月	2010年10月	26,403.00	0.00	2,830.00	
855	意大利Slim	4035680	SPOST. GRUPPI RIDUZIONE FORNI	项	1	2010年10月	2010年10月	6,400.00	0.00	620.00	
856	意大利Slim	4035690	TAVOLA IMBOCCO LSN	项	1	2010年10月	2010年10月	12,073.55	0.00	1,290.00	
857	意大利Slim	4035700	MISURATORE DEW POINT PER EBNER	项	1	2010年10月	2010年10月	13,524.31	0.00	1,450.00	
858	意大利Slim	4035720	BOX PER QUADRO INVERTER MACCHINA COLA	项	1	2010年10月	2010年10月	3,826.00	0.00	370.00	

固定资产—机器设备评估明细表

评估基准日：2025年12月31日

表2-2-1

产权持有人：Slim Aluminium S.p.A.

金额单位：欧元

序号	公司名称	设备编号	设备名称	计量单位	数量	购置日期	启用日期	申报价值		公允价值	备注
								原值	净值		
859	意大利Slim	4035800	SPAZZOLA PULIZIA CILINDRI SOSTEGNO FOIL2	项	1	2010年10月	2010年10月	16,659.60	0.00	1,790.00	
860	意大利Slim	4035910	CONTROLLO SPESSORE FOIL 0	项	1	2010年12月	2010年12月	15,000.00	0.00	1,610.00	
861	意大利Slim	4035920	MACCH. APPLICA ALLUMINIO SU BOBINE BECR	项	1	2010年12月	2010年12月	24,341.57	0.00	2,610.00	
862	意大利Slim	4035930	QUADRO ELETTRICO DEUMIDIFICATORI BECRG	项	1	2010年12月	2010年12月	4,050.00	0.00	390.00	
863	意大利Slim	4035940	CONTROLLO RAFFREDDAMENTO MACCH. COL	项	1	2010年12月	2010年12月	25,254.17	0.00	2,710.00	
864	意大利Slim	4035990	SPOST. BOMBOLE IMP. CO2 CAP. LCN	项	1	2010年12月	2010年12月	5,521.67	0.00	530.00	
865	意大利Slim	4036000	ADATTATORE ASPOB AVVOLGITORE LCN	项	1	2010年12月	2010年12月	5,080.50	0.00	490.00	
866	意大利Slim	4036010	FILTRO X TUBAZIONE EMULSIONE ESAUSTA LC	项	1	2010年12月	2010年12月	4,600.00	0.00	440.00	
867	意大利Slim	4036020	SPLANATRICE PUNZONE P20IT	项	1	2010年12月	2010年12月	13,000.05	0.00	1,390.00	
868	意大利Slim	4036040	OSSIDO DA CONDENSA MAGAZZINO HBS	项	1	2010年12月	2010年12月	4,500.00	0.00	430.00	
869	意大利Slim	4036050	OSSIDO DA CONDENSA MAGAZZINO PROD. FIN	项	1	2010年12月	2010年12月	7,500.00	0.00	720.00	
870	意大利Slim	4036060	VENTILAZIONE X CARICABATTERIE	项	1	2010年12月	2010年12月	24,345.44	0.00	2,610.00	
871	意大利Slim	4036120	MACCHINA PER CARICO SCARTI FONDERIA	项	1	2010年12月	2010年12月	64,400.00	0.00	6,900.00	
872	意大利Slim	4036180	CONVOGLIATORE SFRIDI RIFILATRICE	项	1	2010年12月	2010年12月	26,217.66	0.00	2,810.00	
873	意大利Slim	4036290	SPOSTAMENTO RIBALTATORE ROTOLI	项	1	2011年6月	2011年6月	7,730.77	0.00	820.00	
874	意大利Slim	4036320	REVAMPING ELETR. AZIONAMENTI ASP1 FOIL1	项	1	2011年6月	2011年6月	29,000.00	0.00	3,370.00	
875	意大利Slim	4036340	SISTEMA LASER X CESOIA BANDELLE	套	1	2011年6月	2011年6月	27,488.83	0.00	3,190.00	
876	意大利Slim	4036380	PASSERELLA PULIZIA RULLI LCN	项	1	2011年6月	2011年6月	4,811.19	0.00	510.00	
877	意大利Slim	4036400	SIS. TRASPORTO RACK X FINSTOCK	项	1	2011年6月	2011年6月	23,173.99	0.00	2,690.00	
878	意大利Slim	4036440	AMPLIAMENTO SIS. SICUREZZA RETE GAS MET	项	1	2011年6月	2011年6月	16,930.00	0.00	1,970.00	
879	意大利Slim	4036550	STUFA X PROD. BECROMAL	项	1	2011年6月	2011年6月	8,455.00	0.00	890.00	
880	意大利Slim	4036570	NUVO SISTEMA TAGLIO CESOIA BANDELLE	套	1	2011年6月	2011年6月	8,151.03	0.00	860.00	
881	意大利Slim	4036610	PORTALE MISURA RADIOATTIVITÓ	项	1	2011年12月	2011年12月	55,001.33	0.00	6,390.00	
882	意大利Slim	4036620	FILTRO PER FOIL 1	项	1	2011年12月	2011年12月	49,839.87	0.00	5,790.00	
883	意大利Slim	4036640	MIGLIORAMENTO RETTIFICHE CILINDRI	项	1	2011年12月	2011年12月	43,339.50	0.00	5,030.00	
884	意大利Slim	4036680	ASPIRATORE PER PULIZIA FOIL 2-3	项	1	2011年12月	2011年12月	24,355.95	0.00	2,830.00	
885	意大利Slim	4036700	IMPIANTO DISTRIB. SORBALIT TRATTA. FUMI	项	1	2011年12月	2011年12月	19,931.71	0.00	2,320.00	
886	意大利Slim	4036710	SBOBINATRICE X RIPARTO FOIL	项	1	2011年12月	2011年12月	39,666.59	0.00	4,610.00	
887	意大利Slim	4036770	MANDRINO ESPANDIBILE PER ASPO AVV. CCP1	项	1	2011年12月	2011年12月	10,830.00	0.00	1,140.00	
888	意大利Slim	4036900	MODIFICA SISTEMA RECUPERO CHEROSENE	套	1	2011年12月	2011年12月	15,013.99	0.00	1,740.00	
889	意大利Slim	4036910	MIGLIORAMENTO CODIZIONI OPERATIVE NCM	项	1	2011年12月	2011年12月	7,378.87	0.00	780.00	
890	意大利Slim	4036930	VENTILATORE PER ASPIRAZ. TRUCIOLI X FRESA	项	1	2011年12月	2011年12月	50,656.40	0.00	5,890.00	
891	意大利Slim	4036990	LANCIAFLUSSI X MIGLIORA.QUALITÓ METALLI	项	1	2012年6月	2012年6月	27,500.00	0.00	3,150.00	
892	意大利Slim	4037000	RULLIERA LINEA IMBALLAGGIO	项	1	2012年6月	2012年6月	7,083.58	0.00	740.00	
893	意大利Slim	4037020	ALBERI X CESOIA CP1	项	1	2012年6月	2012年6月	5,177.36	0.00	540.00	
894	意大利Slim	4037040	MONITORAGGIO VIBRAZIONI ASP1 NCM	项	1	2012年6月	2012年6月	4,696.20	0.00	490.00	
895	意大利Slim	4037050	IMPL. ILLUMINAZIONE IMBALLO SOTTILE	项	1	2012年6月	2012年6月	4,540.00	0.00	470.00	
896	意大利Slim	4037110	ISOLATORE TRASFORMATORE DA 6MVA	项	1	2012年6月	2012年6月	15,140.00	0.00	1,730.00	
897	意大利Slim	4037130	FLANGIE PER GUARNITURA CILINDRI	项	1	2012年6月	2012年6月	9,878.40	0.00	1,030.00	
898	意大利Slim	4037170	TUBAZIONI POMPE ORIZZONTALI HOT MILL	项	1	2012年6月	2012年6月	6,031.39	0.00	630.00	
899	意大利Slim	4037180	PEDANA DI SICUREZZA PER CESOIA BANDELLE	项	1	2012年6月	2012年6月	6,715.00	0.00	700.00	
900	意大利Slim	4037210	REVAMPING AZIONAMENTI FOIL 2-3	项	1	2012年6月	2012年6月	28,513.67	0.00	3,260.00	
901	意大利Slim	4037220	FILTRO A MANICHE TRITURATORE RIFILI	项	1	2012年6月	2012年6月	42,960.72	0.00	4,910.00	
902	意大利Slim	4037240	IMPIANTO ANTINCEN.AL.FILTRO FUMI PROGEC	项	1	2012年6月	2012年6月	7,000.00	0.00	730.00	
903	意大利Slim	4037280	MODIFICA SCUDO FOIL 3	项	1	2012年6月	2012年6月	6,676.34	0.00	700.00	
904	意大利Slim	4037290	MIGLIORAMENTO SICUREZZA IMPIANTI	项	1	2012年6月	2012年6月	14,504.55	0.00	1,660.00	
905	意大利Slim	4037330	LINEA ARGON X FORNO EBNER	项	1	2012年6月	2012年6月	168,667.26	39,093.00	19,300.00	
906	意大利Slim	4037370	TUBAZIONI X SERBATOIO EMERG. FOIL1	项	1	2012年6月	2012年6月	8,110.63	0.00	840.00	
907	意大利Slim	4037390	OTTIMIZZ. FLUSS SFRIDI TRITURATORE FRESA	项	1	2012年6月	2012年6月	10,514.60	0.00	1,090.00	
908	意大利Slim	4037400	IMP. ASPIRAZIONE X PULIZIA FRESA	项	1	2012年6月	2012年6月	10,070.19	0.00	1,050.00	
909	意大利Slim	4037410	INSTALLAZIONE SBOBINATRICE	项	1	2012年6月	2012年6月	10,186.11	0.00	1,060.00	
910	意大利Slim	4037430	CARPONTE	项	1	2012年6月	2012年6月	47,309.86	0.00	5,410.00	
911	意大利Slim	4037530	DISCO PORTAUTENSILI FRESA PLACCHE	项	1	2012年9月	2012年9月	18,410.77	0.00	2,300.00	
912	意大利Slim	4037540	UTENSILI X FRESA PLACCHE	项	1	2012年9月	2012年9月	42,278.31	0.00	5,280.00	
913	意大利Slim	4037580	AVVOLG. TAPPETO DI PROT. GUIDE TRASLAZ	项	1	2012年9月	2012年9月	23,080.69	0.00	2,880.00	
914	意大利Slim	4037600	MANDRINI PNEUMOMECCANICI X CESOIA RAS	项	1	2012年9月	2012年9月	31,901.20	0.00	3,980.00	
915	意大利Slim	4037620	MODIFICA SCUDO FOIL 2	项	1	2012年9月	2012年9月	5,000.00	0.00	570.00	
916	意大利Slim	4037700	SISTEMA DI LUBRIFICAZIONE LSN	套	1	2012年9月	2012年9月	22,165.68	0.00	2,770.00	
917	意大利Slim	4037790	INSTALLAZIONE BARRIERE FOTEELETTRICHE LS	项	1	2012年12月	2012年12月	5,140.78	0.00	700.00	
918	意大利Slim	4037820	TRANCIASFRIDI CP2	项	1	2012年12月	2012年12月	211,316.80	49,306.00	30,770.00	
919	意大利Slim	4037950	FILTRO A TELO RETTIFICATRICE HP 30	项	1	2012年12月	2012年12月	19,311.20	0.00	2,810.00	
920	意大利Slim	4037960	ASPIRATORE PULIZIA GHIOTTA F2-3	项	1	2012年12月	2012年12月	9,000.00	0.00	1,220.00	
921	意大利Slim	4038030	CENTRALE DI RIVELAZIONE E SPEGNIMENTO	项	1	2012年12月	2012年12月	10,596.00	0.00	1,430.00	
922	意大利Slim	4038050	NCM: AREA CAMBIO CILINDRI	项	1	2012年12月	2012年12月	22,214.63	0.00	3,230.00	
923	意大利Slim	4038070	COLLEGAMENTO CIRCUITO FILTRO OLIO	项	1	2012年12月	2012年12月	33,291.12	0.00	4,850.00	
924	意大利Slim	4038080	ELETTROSERRATURE FRESA E SEGA	项	1	2012年12月	2012年12月	10,861.15	0.00	1,470.00	
925	意大利Slim	4038180	LCN: ELECTRICAL REVAMPING	项	1	2012年12月	2012年12月	228,460.69	53,330.00	33,260.00	
926	意大利Slim	4038210	PRESSURIZZAZIONE ARE CESOIA RASANTA	项	1	2012年12月	2012年12月	25,300.06	0.00	3,680.00	
927	意大利Slim	4038220	IMP. RILEVAZIONE FUMI CABINE OPER FOIL	项	1	2012年12月	2012年12月	20,966.94	0.00	3,050.00	
928	意大利Slim	4038230	MISURATORE ARIA COMPRESSA	项	1	2012年12月	2012年12月	10,877.54	0.00	1,470.00	
929	意大利Slim	4038240	RULLI DELETTORI CESOIA RASANTA	项	1	2012年12月	2012年12月	26,777.04	0.00	3,900.00	
930	意大利Slim	4038250	TELECAMERA MONITOR. POMPA ELETTROMAG	项	1	2012年12月	2012年12月	5,546.43	0.00	750.00	
931	意大利Slim	4038260	FILTRI ARIA COMPRESSA	项	1	2012年12月	2012年12月	13,207.55	0.00	1,920.00	
932	意大利Slim	4038280	BALAUSTR PERIM. X VASCA LCN	项	1	2012年12月	2012年12月	4,125.44	0.00	560.00	
933	意大利Slim	4038510	EROGAZIONE CO2 FOIL 0	项	1	2013年9月	2013年9月	6,500.00	0.00	1,280.00	
934	意大利Slim	4038780	CASTHOUSE FUME TREATMENT	项	1	2013年11月	2013年11月	107,535.84	0.00	23,580.00	
935	意大利Slim	4038790	SCALPER ELECTRICAL REVAMPING	项	1	2013年11月	2013年11月	100,024.68	0.00	21,930.00	
936	意大利Slim	4038800	AMMODERNA RETTIFICA CIL. HERCULES WS 45	项	1	2013年11月	2013年11月	38,416.00	0.00	8,430.00	

固定资产—机器设备评估明细表

评估基准日: 2025年12月31日

表2-2-1

产权持有人: Slim Aluminium S.p.A.

金额单位: 欧元

序号	公司名称	设备编号	设备名称	计量单位	数量	购置日期	启用日期	申报价值		公允价值	备注
								原值	净值		
937	意大利Slim	4038820	AMMODERNA RETTIFICA CIL. HERCULES WS 30	项	1	2013年11月	2013年11月	30,140.00	0.00	6,610.00	
938	意大利Slim	4038830	POTENZIAMENTO IMP. ESSICCAAME. ARIA COM	项	1	2013年11月	2013年11月	28,834.99	0.00	6,320.00	
939	意大利Slim	4038850	IMP.RILEV. FUMI MAG. MERCI	项	1	2013年11月	2013年11月	14,078.12	0.00	3,090.00	
940	意大利Slim	4038860	PARANCO HIGH BAY STORAGE	项	1	2013年11月	2013年11月	11,437.13	0.00	2,380.00	
941	意大利Slim	4038880	MIGLIOR. SICUREZZA PULIZIA POZZI COLATA	项	1	2013年11月	2013年11月	7,513.28	0.00	1,560.00	
942	意大利Slim	4038930	ELECTRICAL REVAMPING FOIL 2	项	1	2013年12月	2013年12月	73,887.12	0.00	17,010.00	
943	意大利Slim	4038940	TRASFORMATORE ALIMENTAZ. FOIL 2	项	1	2013年12月	2013年12月	58,500.00	0.00	13,470.00	
944	意大利Slim	4038960	MESSA IN SICUREZZA LCN	项	1	2013年12月	2013年12月	42,127.09	0.00	9,700.00	
945	意大利Slim	4038980	VIE DI CORSA CARRIPONTE	项	1	2013年12月	2013年12月	48,576.16	0.00	11,190.00	
946	意大利Slim	4038990	POTENZIAMENTO CENTRALINE MORGOL FOIL 2/3	项	1	2013年12月	2013年12月	35,039.56	0.00	8,070.00	
947	意大利Slim	4039010	MESSA IN SICUREZZA FOIL 3	项	1	2013年12月	2013年12月	23,908.67	0.00	5,510.00	
948	意大利Slim	4039020	MESSA IN SICUREZZA CP2	项	1	2013年12月	2013年12月	18,224.58	0.00	4,200.00	
949	意大利Slim	4039040	NUOVA CONDOTTA TRITURATORE FRESA	项	1	2013年12月	2013年12月	11,729.26	0.00	2,570.00	
950	意大利Slim	4039050	SISTEMA LETTURA VELOCITÀ FOIL 0	套	1	2013年12月	2013年12月	18,469.00	0.00	4,250.00	
951	意大利Slim	4039060	INT. INSONORIZZAZIONE FRESA PLACCHE	项	1	2013年12月	2013年12月	11,142.55	0.00	2,440.00	
952	意大利Slim	4039070	RICOSTRUZIONE VASCA AIRPUR	项	1	2013年12月	2013年12月	10,575.00	0.00	2,320.00	
953	意大利Slim	4039100	VALVOLA ASPIRAZIONE COND. SFRIDI FOIL	项	1	2013年12月	2013年12月	8,970.25	0.00	1,970.00	
954	意大利Slim	4039110	RULLI SMORZATORI CESOIA BANDELLE	项	1	2013年12月	2013年12月	8,500.00	0.00	1,860.00	
955	意大利Slim	4039120	STRUTTURA SCARICO PUP COILS	套	1	2013年12月	2013年12月	8,207.84	0.00	1,800.00	
956	意大利Slim	4039130	IMPIANTI SPEGNIMENTO FOIL 0, FOIL 1, FOI	项	1	2013年12月	2013年12月	14,557.93	0.00	3,350.00	
957	意大利Slim	4039140	SISTEMA VIDEO LCN	套	1	2013年12月	2013年12月	7,720.06	0.00	1,690.00	
958	意大利Slim	4039170	MODIFICA TUBAZIONE FILTRO OLIO NCM	项	1	2013年12月	2013年12月	4,699.93	0.00	1,030.00	
959	意大利Slim	4039180	SISTEMA MISURA DISTANZA COLTELLI LSN	套	1	2013年12月	2013年12月	4,475.00	0.00	980.00	
960	意大利Slim	4039200	STAZIONE RILANCIO RIFILI FOIL 3	项	1	2013年12月	2013年12月	4,000.00	0.00	880.00	
961	意大利Slim	4039280	SISTEMA X RAFFRED.MISURATORE SPESSORE F	套	1	2013年12月	2013年12月	5,514.45	0.00	1,210.00	
962	意大利Slim	4039310	NEW INVERTER AIR COMPRESSOR	项	1	2014年10月	2014年10月	103,570.00	37,944.00	30,420.00	
963	意大利Slim	4039370	STRIP FLATNESS CONTROL REVAMPING FOIL 3	套	1	2014年10月	2014年10月	397,034.74	145,456.00	116,630.00	
964	意大利Slim	4039390	INST. SISTEMA IBA PER FOIL 1,2,3	项	1	2014年10月	2014年10月	20,475.60	0.00	6,020.00	
965	意大利Slim	4039500	COMPRESSORE SERBATOIO CO2 NCM	项	1	2014年10月	2014年10月	7,204.72	0.00	1,960.00	
966	意大利Slim	4039540	QUADRO DISTRIBUZIONE CAP 5	项	1	2014年10月	2014年10月	5,350.48	0.00	1,460.00	
967	意大利Slim	4039590	ALIMENTAZIONI ELETTRICHE PER SALA COMPR	项	1	2014年10月	2014年10月	27,685.05	0.00	8,140.00	
968	意大利Slim	4039600	ELIMINAZIONE PERDITE VENTILATORI SFRIDI	项	1	2014年10月	2014年10月	5,925.90	0.00	1,610.00	
969	意大利Slim	4039710	FOIL 1 MIGLIORAMENTO RULLO STRESSOMETR	项	1	2014年12月	2014年12月	40,000.00	14,654.00	12,620.00	
970	意大利Slim	4039790	INTER. ADEGUAMENTO SIC. CESOIA CCP4	项	1	2015年1月	2015年1月	31,095.18	13,467.00	9,740.00	
971	意大利Slim	4039800	INTER. ADEGUAMENTO SICUREZZA FRESA	项	1	2015年1月	2015年1月	31,560.73	13,668.00	9,880.00	
972	意大利Slim	4039820	SISTEMA PDA CONTROLLO PLANARITÀ FOIL 3	套	1	2015年1月	2015年1月	19,000.00	8,232.00	5,950.00	
973	意大利Slim	4039830	SISTEMA CONTROLLO QUALITÀ CON TELECAM	套	1	2015年1月	2015年1月	15,782.26	6,833.00	4,940.00	
974	意大利Slim	4039890	BORDATORI RIFILATRICE CESOIA BANDELLE	项	1	2015年1月	2015年1月	7,339.12	3,175.00	2,140.00	
975	意大利Slim	4039970	POTENZIAMENTO CESOIA CPI BARRA PORTACC	项	1	2015年4月	2015年4月	36,689.64	15,890.00	12,280.00	
976	意大利Slim	4039980	NUOVO QUADRO ELETTRICO	项	1	2015年4月	2015年4月	21,700.00	9,402.00	7,260.00	
977	意大利Slim	4039990	QUADRO MOTOR CONTROL LTL	项	1	2015年4月	2015年4月	21,392.20	9,262.00	7,160.00	
978	意大利Slim	4040000	SICUREZZA CCP1	项	1	2015年4月	2015年4月	17,967.41	7,784.00	6,010.00	
979	意大利Slim	4040010	SICUREZZA CCP3	项	1	2015年4月	2015年4月	14,707.62	6,369.00	4,920.00	
980	意大利Slim	4040030	INVERTER VENTILATORI FORNO DOPPIA CAME	项	1	2015年4月	2015年4月	11,064.63	4,794.00	3,460.00	
981	意大利Slim	4040040	IMP. RISALITA DISABILI PAL A	项	1	2015年4月	2015年4月	8,550.08	3,704.00	2,680.00	
982	意大利Slim	4040110	ELECTRICAL TRANSFORMATION CABIN A-B	项	1	2015年9月	2015年9月	198,521.60	85,972.00	70,720.00	
983	意大利Slim	4040120	REVAMPING CESOIA NASTRINI C600	项	1	2015年9月	2015年9月	56,563.38	24,493.00	20,150.00	
984	意大利Slim	4040240	CASTING LINE 1: IMPR. OF DEGASSING EFFIC	项	1	2015年12月	2015年12月	211,640.50	91,653.00	79,960.00	
985	意大利Slim	4040310	INVERTERIZZAZIONE POMPE DUO A CALDO	项	1	2015年12月	2015年12月	54,121.50	23,483.00	20,450.00	
986	意大利Slim	4040330	SISTEMA SUPERV. FONDERIA LINEA1	套	1	2015年12月	2015年12月	47,864.50	20,725.00	18,080.00	
987	意大利Slim	4040340	SISTEMA SUPERV. FONDERIA LINEA2	套	1	2015年12月	2015年12月	43,346.15	18,773.00	16,380.00	
988	意大利Slim	4040370	LAV SEDI CUSCINETTO GUARNITURE DUO A CA	项	1	2015年12月	2015年12月	35,000.00	15,160.00	13,220.00	
989	意大利Slim	4040430	SORGENTE PER MISURATORI SPESSORI FOIL 0	项	1	2015年12月	2015年12月	25,625.46	11,099.00	9,680.00	
990	意大利Slim	4040460	MODIFICA SCARICO LEVATE SEP 3	项	1	2015年12月	2015年12月	23,779.85	10,314.00	8,980.00	
991	意大利Slim	4040590	UPGRADE ATTACCHI CAV SUI MISURATORE SP	项	1	2015年12月	2015年12月	8,935.00	3,871.00	3,180.00	
992	意大利Slim	4040600	SEGA A NASTRO PER MANUT. MECCANICA	项	1	2015年12月	2015年12月	8,761.20	3,797.00	3,120.00	
993	意大利Slim	4040610	CANALIZZAZ. ELETTR DA SOTTOSTAZ. A CAB B	项	1	2015年12月	2015年12月	9,283.48	4,022.00	3,310.00	
994	意大利Slim	4040640	ADEG SICUREZZA LINEA ALIMENT. GRU CAP 5	项	1	2015年12月	2015年12月	4,862.40	2,108.00	1,730.00	
995	意大利Slim	4040650	TELECAMERE CESOIA CP4	项	1	2015年12月	2015年12月	4,566.57	1,975.00	1,630.00	
996	意大利Slim	4040680	IMP. DI CONDIZIONAMENTO PER PALB	项	1	2016年6月	2016年6月	42,684.09	21,331.00	19,020.00	
997	意大利Slim	4040690	QUADRO AUTOMAZIONE SEGA PLACCHE	项	1	2016年6月	2016年6月	45,476.44	22,727.00	20,270.00	
998	意大利Slim	4040710	INT. ADEGUAMENTO SICUREZZA FRESA	项	1	2016年6月	2016年6月	21,714.45	10,853.00	9,680.00	
999	意大利Slim	4040720	NUOVO PLC LINEA TAGLIO LAMIERE	项	1	2016年6月	2016年6月	15,905.08	7,947.00	7,090.00	
1000	意大利Slim	4040850	TWIN CHAMBER FURNACE LINING REPLACEME	项	1	2016年11月	2016年11月	100,872.00	50,412.00	47,270.00	
1001	意大利Slim	4040880	RAFFREDDAMENTO SALA MOTORI DUO A CALDO	项	1	2016年11月	2016年11月	40,932.15	20,457.00	19,180.00	
1002	意大利Slim	4040910	ATTR. PER SISTEMA DI TAGLIO SEP3	套	1	2016年11月	2016年11月	19,644.86	9,819.00	9,200.00	
1003	意大利Slim	4041020	AUTOMAZIONE SPRAY BAR LSN	项	1	2016年11月	2016年11月	9,986.74	4,991.00	4,450.00	
1004	意大利Slim	4041030	MIGLIORAMENTO RAFFREDDAMENTO MORGOL	项	1	2016年11月	2016年11月	8,176.00	4,087.00	3,650.00	
1005	意大利Slim	4041040	POTENZ. RAFFREDDAMENTO SALA MOTORI DU	项	1	2016年11月	2016年11月	9,850.00	4,923.00	4,390.00	
1006	意大利Slim	4041380	Modifica fresa per monta.portacolte	项	1	2017年9月	2017年9月	48,386.80	27,411.00	26,130.00	
1007	意大利Slim	4041390	Installazione ribaltatore nastri CP1	项	1	2017年9月	2017年9月	23,069.32	13,066.00	12,460.00	
1008	意大利Slim	4041430	Bascula Fonderia	项	1	2017年9月	2017年9月	18,313.90	10,371.00	9,890.00	
1009	意大利Slim	4041440	Ventilatore aspir. Duo a Caldo	项	1	2017年9月	2017年9月	17,000.00	9,629.00	9,180.00	
1010	意大利Slim	4041570	Emulsione Trituratore	项	1	2017年10月	2017年10月	24,773.28	14,035.00	13,380.00	
1011	意大利Slim	4041600	Strumento infarossi x misur. kerosene	项	1	2017年10月	2017年10月	19,500.00	11,044.00	10,530.00	
1012	意大利Slim	4041620	Scudo uscita gabbio Duo a Caldo	项	1	2017年10月	2017年10月	15,945.84	9,032.00	8,610.00	
1013	意大利Slim	4041630	Rulli tenditori NCM	项	1	2017年10月	2017年10月	13,720.00	7,772.00	7,410.00	
1014	意大利Slim	4041740	Int migliora.Sicurezza Linea Taglio Nastri	项	1	2017年11月	2017年11月	25,047.19	14,186.00	13,810.00	

固定资产—机器设备评估明细表

评估基准日: 2025年12月31日

表2-2-1

产权持有人: Slim Aluminium S.p.A.

金额单位: 欧元

序号	公司名称	设备编号	设备名称	计量单位	数量	购置日期	启用日期	申报价值		公允价值	备注
								原值	净值		
1015	意大利Slim	4041750	Interventi adeguamento sicurezza P161T	项	1	2017年11月	2017年11月	16,661.08	9,439.00	9,180.00	
1016	意大利Slim	4041780	Lavorazione sedi cuscinetto guarniture Duo	项	1	2017年11月	2017年11月	13,750.00	7,789.00	7,580.00	
1017	意大利Slim	4041830	Sicurezza Separatore 3	项	1	2017年11月	2017年11月	5,996.50	3,397.00	3,110.00	
1018	意大利Slim	4041890	Foil 1 : Flatness Control System Revamping	套	1	2017年12月	2017年12月	1,012,798.21	576,585.00	569,700.00	
1019	意大利Slim	4041900	Revamping Elettrico Linea Taglio Nastri	项	1	2017年12月	2017年12月	205,451.81	116,380.00	115,570.00	
1020	意大利Slim	4041910	Slim Relamping	项	1	2017年12月	2017年12月	231,307.40	135,028.00	130,110.00	
1021	意大利Slim	4041930	Revamping of Thickness Gauging sys Foils	套	1	2017年12月	2017年12月	474,099.73	277,741.00	266,680.00	
1022	意大利Slim	4041940	Adeg. sistema sicurezza Foil 0	套	1	2017年12月	2017年12月	25,279.63	14,321.00	14,220.00	
1023	意大利Slim	4041950	Adeguamento sicurezza LSN	项	1	2017年12月	2017年12月	22,385.72	12,681.00	12,600.00	
1024	意大利Slim	4041960	Forno Heurtrey adeguamento sicurezza	项	1	2017年12月	2017年12月	18,165.55	10,288.00	10,220.00	
1025	意大利Slim	4041970	Adeguamento sicurez. forni Bernotti/Stein	项	1	2017年12月	2017年12月	17,715.55	10,033.00	9,970.00	
1026	意大利Slim	4041980	Int migliora.Sicurezza Rettifica cilindri	项	1	2017年12月	2017年12月	17,490.59	9,905.00	9,840.00	
1027	意大利Slim	4041990	Adeguamento Foil 0 al RESS	项	1	2017年12月	2017年12月	15,318.88	8,676.00	8,620.00	
1028	意大利Slim	4042000	Adeguamento Imp. stoccaggio gas cloro	项	1	2017年12月	2017年12月	13,299.04	7,534.00	7,480.00	
1029	意大利Slim	4042040	Attrezzature CPI	项	1	2017年12月	2017年12月	6,377.24	3,615.00	3,370.00	
1030	意大利Slim	4042060	Inv.flusso raffreddamento per aspi F2-F3	项	1	2017年12月	2017年12月	4,657.44	2,638.00	2,460.00	
1031	意大利Slim	4042220	Cabina secondaria di Trasformazione 6KV	项	1	2018年10月	2018年10月	113,062.00	71,586.00	68,840.00	
1032	意大利Slim	4042230	Sistema di Supervisione NCM	套	1	2018年10月	2018年10月	62,778.15	39,750.00	38,230.00	
1033	意大利Slim	4042250	Revamping Separator 3	项	1	2018年10月	2018年10月	118,885.37	75,271.00	72,390.00	
1034	意大利Slim	4042290	Pinza movimentazione placche	项	1	2018年10月	2018年10月	30,366.00	19,228.00	18,490.00	
1035	意大利Slim	4042300	Opere meccaniche per cunicoli Cap VII	项	1	2018年10月	2018年10月	29,774.00	18,851.00	18,130.00	
1036	意大利Slim	4042320	Trasportatore elevatore a nastro	项	1	2018年10月	2018年10月	23,815.30	15,081.00	14,500.00	
1037	意大利Slim	4042330	Linea Alimentazione Trifase Cesioa Nastr	项	1	2018年10月	2018年10月	23,000.00	14,563.00	14,000.00	
1038	意大利Slim	4042340	Linea Elettrica per Nuova Cabina 6000 V.	项	1	2018年10月	2018年10月	22,000.00	13,931.00	13,390.00	
1039	意大利Slim	4042350	Alimentatore vergella Fondriera	项	1	2018年10月	2018年10月	22,000.00	13,931.00	13,390.00	
1040	意大利Slim	4042370	Nuove Passarelle Carriponte Centrale Oli	项	1	2018年10月	2018年10月	26,244.83	16,754.00	15,980.00	
1041	意大利Slim	4042380	Sistema Rilevazione incendio box quadri elettrici	套	1	2018年10月	2018年10月	18,836.30	11,928.00	11,470.00	
1042	意大利Slim	4042390	Integrazioni segnali allarme RTE	项	1	2018年10月	2018年10月	18,607.07	11,782.00	11,330.00	
1043	意大利Slim	4042400	Retrofit Relè di protezione Trasf. 150/6	项	1	2018年10月	2018年10月	17,052.11	10,798.00	10,380.00	
1044	意大利Slim	4042430	Opere ausiliarie Linea taglio nastri	项	1	2018年10月	2018年10月	15,151.80	9,591.00	9,220.00	
1045	意大利Slim	4042520	Cesioa Cosmetica	套	1	2018年12月	2018年12月	2,079,321.22	1,316,673.00	1,312,030.00	
1046	意大利Slim	4042530	Manutenzione Straord. Punzone 161	项	1	2018年12月	2018年12月	38,663.91	24,479.00	23,970.00	
1047	意大利Slim	4042710	Motore Gabbia Foil 3	项	1	2019年5月	2019年5月	64,945.18	45,451.00	42,790.00	
1048	意大利Slim	4042740	Mandrino aspo avvolgitore LTN	项	1	2019年5月	2019年5月	24,576.28	17,201.00	16,190.00	
1049	意大利Slim	4042750	Filtro per Imp. Abbattimento fumi Linea1	项	1	2019年5月	2019年5月	22,910.22	16,034.00	15,100.00	
1050	意大利Slim	4042780	Linea Taglio Nastri opere compl layout	项	1	2019年5月	2019年5月	8,999.00	6,299.00	5,530.00	
1051	意大利Slim	4042850	Nuova Torre Evaporativa	项	1	2019年9月	2019年9月	103,048.50	72,120.00	70,150.00	
1052	意大利Slim	4042860	Revamping Elettrico Forno Bernotti 1	项	1	2019年9月	2019年9月	181,309.59	126,891.00	123,430.00	
1053	意大利Slim	4042870	Ampliamento cabina Elettrica 6 KV "E"	项	1	2019年9月	2019年9月	86,957.50	60,857.00	59,200.00	
1054	意大利Slim	4042880	Nuovo Essiccatore sala Compressori	项	1	2019年9月	2019年9月	70,252.34	49,165.00	47,820.00	
1055	意大利Slim	4042900	Nuovo Essiccatore NCM	项	1	2019年9月	2019年9月	47,143.16	32,995.00	32,090.00	
1056	意大利Slim	4042930	Modifica sede cuscinetto Duo a Caldo	项	1	2019年9月	2019年9月	27,000.00	18,896.00	18,380.00	
1057	意大利Slim	4042970	Miglioram.Espansione mandrino Duo a Caldo	项	1	2019年9月	2019年9月	21,589.40	15,109.00	14,700.00	
1058	意大利Slim	4043060	Interruttori 6KV Sottostazione elettrica	项	1	2019年9月	2019年9月	9,817.27	6,870.00	6,250.00	
1059	意大利Slim	4043170	Foil 2 AFC System revamping	套	1	2019年12月	2019年12月	462,019.54	323,260.00	324,670.00	
1060	意大利Slim	4043190	New Forklift spare parts for HBS	项	1	2019年12月	2019年12月	130,079.50	91,037.00	91,410.00	
1061	意大利Slim	4043230	Spray Bar per NCM	项	1	2019年12月	2019年12月	63,700.00	44,580.00	44,760.00	
1062	意大利Slim	4043240	Sost. rotatie Magazzino HBS	项	1	2019年12月	2019年12月	57,120.00	39,975.00	40,140.00	
1063	意大利Slim	4043250	Progetto Smart Aluminium	项	1	2019年12月	2019年12月	50,800.35	35,554.00	35,700.00	
1064	意大利Slim	4043260	Scalper Chips Baler	项	1	2019年12月	2019年12月	253,489.98	177,457.00	178,130.00	
1065	意大利Slim	4043720	Scalper Chips Baler P150 - 35/35	套	1	2020年10月	2020年10月	394,740.41	289,424.00	306,000.00	
1066	意大利Slim	4043740	Casting tools for slabs with 1.1530-1740	项	1	2020年10月	2020年10月	230,110.21	168,718.00	182,510.00	
1067	意大利Slim	4043760	Serbatoi miscelatori Calce e Carbone	项	1	2020年10月	2020年10月	48,672.00	35,688.00	38,610.00	
1068	意大利Slim	4043770	Mandirini Separatore Kampf	项	1	2020年10月	2020年10月	48,363.32	35,459.00	38,360.00	
1069	意大利Slim	4043820	Serbatatoio letto misto acqua demi	项	1	2020年10月	2020年10月	10,850.00	7,954.00	8,110.00	
1070	意大利Slim	4043870	Crane replacement 2019	项	1	2020年10月	2020年10月	4,300.00	3,152.00	3,210.00	
1071	意大利Slim	4043960	Upgrading of Casth Cooling water sys	套	1	2020年10月	2020年10月	359,841.82	263,837.00	285,410.00	
1072	意大利Slim	4044330	Motore Scorta Aspi Foils	项	1	2021年3月	2021年3月	68,000.00	49,856.00	55,350.00	
1073	意大利Slim	4044340	Argano per magazzino HBS	项	1	2021年3月	2021年3月	52,000.00	38,128.00	42,330.00	
1074	意大利Slim	4044350	Modifica Spray bar NCM	项	1	2021年3月	2021年3月	47,600.00	34,900.00	38,740.00	
1075	意大利Slim	4044360	Manutenzione Straord. Rettifica HP30	项	1	2021年3月	2021年3月	33,950.00	24,894.00	27,630.00	
1076	意大利Slim	4044380	Lav. sedi cuscinetti guarniture DUO	项	1	2021年3月	2021年3月	28,350.00	20,786.00	23,080.00	
1077	意大利Slim	4044400	Nuovo pozzo di colata	项	1	2021年3月	2021年3月	17,575.00	12,887.00	14,310.00	
1078	意大利Slim	4044420	Rifacimento vasca Emulsione Rettifica H3	项	1	2021年3月	2021年3月	6,300.00	4,620.00	4,840.00	
1079	意大利Slim	4044430	Miglioramento Gruppo Taglio Sep 3	项	1	2021年3月	2021年3月	3,844.56	2,820.00	2,950.00	
1080	意大利Slim	4044520	Mandirini Separatore 3	项	1	2021年10月	2021年10月	44,770.00	32,826.00	38,970.00	
1081	意大利Slim	4044530	Nuova Oliatrice CP3	项	1	2021年10月	2021年10月	234,397.50	171,861.00	204,040.00	
1082	意大利Slim	4044570	Miglioramento Oliatrice Duma CCP3	项	1	2021年10月	2021年10月	11,917.00	8,737.00	9,710.00	
1083	意大利Slim	4044640	Revamping Sistema Antincendio Foil 2	套	1	2021年12月	2021年12月	100,890.50	73,974.00	88,970.00	
1084	意大利Slim	4044650	Filtri Acqua Linea 1 e 2	项	1	2021年12月	2021年12月	76,760.00	56,280.00	67,690.00	
1085	意大利Slim	4044660	Carpenterie metalliche sis.abbatt.fumi	项	1	2021年12月	2021年12月	41,302.40	30,282.00	36,420.00	
1086	意大利Slim	4044670	Nuovo Sistema IBA per NCM	套	1	2021年12月	2021年12月	31,500.00	23,096.00	27,780.00	
1087	意大利Slim	4045210	Chlorine Plant for Casthouse	项	1	2022年3月	2022年3月	337,873.65	259,423.00	291,920.00	
1088	意大利Slim	4045230	Fresatrice per campioni Quantometro fond	项	1	2022年3月	2022年3月	30,045.00	23,031.00	25,960.00	
1089	意大利Slim	4045290	Vasca degasatore Alpur linea 1	项	1	2022年3月	2022年3月	14,962.50	11,470.00	12,770.00	
1090	意大利Slim	4045320	Collettore fumi esausti Forno basculante	项	1	2022年3月	2022年3月	4,579.20	3,510.00	3,710.00	
1091	意大利Slim	4045420	UPS alimentazione quadri NCM	项	1	2022年3月	2022年3月	10,400.00	7,971.00	8,420.00	
1092	意大利Slim	4045460	Revamping Up Coiler Hot Mill	套	1	2022年3月	2022年3月	1,414,707.92	1,084,620.00	1,222,310.00	

固定资产—机器设备评估明细表

评估基准日: 2025年12月31日

表2-2-1

产权持有人: Slim Aluminium S.p.A.

金额单位: 欧元

序号	公司名称	设备编号	设备名称	计量单位	数量	购置日期	启用日期	申报价值		公允价值	备注
								原值	净值		
1093	意大利Slim	4045490	Protezione Pinze	项	1	2022年12月	2022年12月	23,000.00	17,631.00	21,110.00	
1094	意大利Slim	4045500	Conn. Elett. Blindosbarra del Trasloelevatore	项	1	2022年12月	2022年12月	22,591.71	17,317.00	20,740.00	
1095	意大利Slim	4045510	Sistema analisi Spettrometrico per colata	项	1	2022年12月	2022年12月	22,320.00	17,109.00	20,490.00	
1096	意大利Slim	4045560	Casting Machine linea 2	项	1	2022年12月	2022年12月	185,000.00	141,813.00	169,830.00	
1097	意大利Slim	4045580	Revamping Rullo Planarità Foil 0	项	1	2023年4月	2023年4月	140,000.00	116,655.00	124,240.00	
1098	意大利Slim	4045620	Serbatoio Emergenza Foil 0	项	1	2023年4月	2023年4月	75,292.80	62,738.00	66,820.00	
1099	意大利Slim	4019030	IMPIANTO A DOPPIA CAMERA TRATT. FUMI	套	1	2004年12月	2004年12月	150,195.29	0.00	7,780.00	
1100	意大利Slim	4019040	IMPIANTO FUSIONE A DOPPIA CAMERA	套	1	2004年12月	2004年12月	3,607,968.57	0.00	186,890.00	
1101	意大利Slim	4019180	MACCHINA DI COLATA A 5 PEZZI PER LINEA DI	项	1	2007年12月	2007年12月	205,000.00	0.00	15,070.00	
1102	意大利Slim	4019250	MACCHINA COLATA N.1: ATTREZZATURE DA 60	项	1	2006年12月	2006年12月	171,650.00	0.00	8,650.00	
1103	意大利Slim	4019290	LINEA 1: MACCHINA COLATA-EQUIPAGGIAMEN	套	1	2000年11月	2000年11月	785,530.97	0.00	42,620.00	
1104	意大利Slim	4019480	APPARATO DI COMBUSTIONE	套	1	2003年11月	2003年11月	503,873.73	0.00	26,280.00	
1105	意大利Slim	4019490	FFC: CARPENTERIE METALLICHE	项	1	2003年11月	2003年11月	366,726.16	0.00	19,130.00	
1106	意大利Slim	4019510	FFC: MONTAGGI MECCANICI ED ELETTRICI	项	1	2003年11月	2003年11月	123,060.02	0.00	6,420.00	
1107	意大利Slim	4019870	MACCHINA COLATA N.2: ATTREZZATURE	项	1	2005年10月	2005年10月	158,890.00	0.00	8,120.00	
1108	意大利Slim	4019880	MACCHINA COLATA N.2: UTILITIES	项	1	2005年12月	2005年12月	71,420.09	0.00	3,650.00	
1109	意大利Slim	4020000	LINEA 1: FORNO ATTESA	套	1	2000年11月	2000年11月	647,383.75	0.00	35,120.00	
1110	意大利Slim	4020120	IMPIANTO DEGASAGGIO E FILTRAZIONE	套	1	2000年11月	2000年11月	220,483.82	0.00	11,960.00	
1111	意大利Slim	4020250	FORNO OMOGENIZZAZIONE PLACCHE	套	1	2005年12月	2005年12月	1,453,131.75	0.00	74,260.00	
1112	意大利Slim	4020260	FORNO OMOGENIZZAZ. LAVORI DI PREDISPOSIZI	项	1	2005年12月	2005年12月	95,489.58	0.00	4,880.00	
1113	意大利Slim	4020330	FORNO RISCALDO PLACCHE STEIN-HEURTEY	套	1	1989年9月	1989年9月	1,381,196.07	0.00	74,930.00	
1114	意大利Slim	4020480	SIST. ESTRAZ. FORNI BERNOTTI E STEIN	项	1	2002年10月	2002年10月	94,741.29	0.00	4,970.00	
1115	意大利Slim	4020570	FORNO PER RICOTTURA BOBINE ALL.(BERNOTT)	项	1	1980年9月	1980年9月	137,067.66	0.00	7,440.00	
1116	意大利Slim	4020650	FORNO PER RICOTTURA BOBINE ALL.(BERNOTT)	项	1	1980年9月	1980年9月	137,067.66	0.00	7,440.00	
1117	意大利Slim	4020770	FORNO RICOTTURA ROTOLI N.4	套	1	2005年12月	2005年12月	1,230,301.39	0.00	62,870.00	
1118	意大利Slim	4020780	F.R.R.N.4: LAVORI DI PREDISPOSIZIONE	项	1	2005年10月	2005年10月	107,636.47	0.00	5,500.00	
1119	意大利Slim	4020790	F.R.R.N.4: STAZIONE CARICO E PARCHEGGIO	项	1	2005年10月	2005年10月	70,373.65	0.00	3,600.00	
1120	意大利Slim	4020840	FORNO FUSORIO OLIVOTTO INSERIMENTO 5% C	套	1	2007年12月	2007年12月	420,000.00	0.00	30,870.00	
1121	意大利Slim	4020970	FORNO TRATTAMENTO FOIL GAUTCHI	套	1	2001年5月	2001年5月	1,055,688.87	0.00	56,160.00	
1122	意大利Slim	4020980	FORNO TRATT.GAUTSCHI: OPERE EDILI	项	1	2001年5月	2001年5月	117,130.76	0.00	6,230.00	
1123	意大利Slim	4021250	FORNO TRATTAMENTO FOIL GAUTSCHI N.2	套	1	2003年11月	2003年11月	988,422.13	0.00	51,550.00	
1124	意大利Slim	4021260	FORNO GAUTSCHI N.2: OPERE EDILI	项	1	2003年11月	2003年11月	90,926.44	0.00	4,740.00	
1125	意大利Slim	4021270	FORNO GAUTSCHI N.2: COLLEG. ELETTRICI	项	1	2003年11月	2003年11月	135,909.15	0.00	7,090.00	
1126	意大利Slim	4021340	FORNO A CAMPANA BECROMAL	套	1	2005年10月	2005年10月	1,092,034.18	0.00	55,800.00	
1127	意大利Slim	4021370	FORNO A CAMPANA BECROMAL: OPERE EDILI	项	1	2005年10月	2005年10月	190,987.33	0.00	9,760.00	
1128	意大利Slim	4021380	FORNO BECROMAL: MONTAGGI MECCANICI	项	1	2005年10月	2005年10月	98,436.27	0.00	5,030.00	
1129	意大利Slim	4021440	FORNO BECROMAL: IMPIANTI ELETTRICI	项	1	2005年10月	2005年10月	111,169.04	0.00	5,680.00	
1130	意大利Slim	4033310	BRUCIATORI WIEDEMANN FORNO HEURTEY	项	1	2008年12月	2008年12月	241,933.07	0.00	17,400.00	
1131	意大利Slim	4036840	RIFAC. RIVESTIMENTO FORN TWIN CHAMBER	项	1	2011年12月	2011年12月	100,627.12	0.00	12,420.00	
1132	意大利Slim	4038920	RIVEST. REFRATT. FORNO BASCULANTE	项	1	2013年12月	2013年12月	61,830.48	0.00	13,560.00	
1133	意大利Slim	4039340	NUOVA POMPA EMP FONDERIA	项	1	2014年10月	2014年10月	85,059.61	13,505.00	24,990.00	
1134	意大利Slim	4040260	OPERE DI MANTENIMENTO MURA FORNO BASC	项	1	2015年12月	2015年12月	71,870.00	0.00	27,150.00	
1135	意大利Slim	4040290	REFRATTARI FORNO TWIN CHAMBER	项	1	2015年12月	2015年12月	56,597.25	0.00	20,160.00	
1136	意大利Slim	4040470	TWIN CHAMBER LINING REFRACORIES SUBSTIT	项	1	2015年12月	2015年12月	74,144.36	0.00	26,410.00	
1137	意大利Slim	4040840	CASTHOUSE LINE 1 REVAMPING	套	1	2016年10月	2016年10月	1,008,685.56	0.00	484,230.00	
1138	意大利Slim	4040890	PARETE DELLA TERMOCOPPIA FORNO TWIN CH	项	1	2016年11月	2016年11月	49,567.97	0.00	22,100.00	
1139	意大利Slim	4040950	FONDO TWIN CHAMBER	项	1	2016年11月	2016年11月	76,186.00	0.00	35,710.00	
1140	意大利Slim	4041550	Volta Forno basculante	项	1	2017年10月	2017年10月	49,230.00	27,884.00	24,920.00	
1141	意大利Slim	4041710	Forno Basculante	项	1	2017年11月	2017年11月	109,621.74	62,094.00	60,430.00	
1142	意大利Slim	4041720	Livelli davanti Twin chamber	项	1	2017年11月	2017年11月	95,035.20	53,832.00	52,390.00	
1143	意大利Slim	4041730	Miglioramenti Forno Circolare Fonderia	项	1	2017年11月	2017年11月	80,958.40	45,858.00	41,900.00	
1144	意大利Slim	4042550	Refrattari Forno Basculante	项	1	2019年1月	2019年1月	320,158.60	238,754.00	200,380.00	
1145	意大利Slim	4042560	Revamping Elettrico Forno Stein	项	1	2019年1月	2019年1月	174,450.57	122,089.00	109,180.00	
1146	意大利Slim	4042580	Refrattari Forno Twin Chamber	套	1	2019年1月	2019年1月	821,584.66	616,412.00	523,210.00	
1147	意大利Slim	4042950	Sistema gas aspirazione Pirolisi	套	1	2019年9月	2019年9月	45,197.39	31,813.00	28,790.00	
1148	意大利Slim	4043040	Parete divisoria camera Pami e Scarti Tw	项	1	2019年9月	2019年9月	76,190.25	53,321.00	48,520.00	
1149	意大利Slim	4043180	Refractories substitution Line 1 and 2	项	1	2019年12月	2019年12月	361,557.83	257,640.00	254,070.00	
1150	意大利Slim	4043430	Nuova porta Forno Attesa 2 lavori refrat	项	1	2020年4月	2020年4月	174,383.71	127,859.00	139,260.00	
1151	意大利Slim	4043440	Sis riscalda. auto. Filtro ceramico Fond	项	1	2020年4月	2020年4月	87,901.92	64,449.00	70,200.00	
1152	意大利Slim	4043450	Pompa Elettromagnetica Twin Chamber	项	1	2020年4月	2020年4月	72,500.00	53,156.00	57,900.00	
1153	意大利Slim	4043460	Imp. miglioramento Linea 2	项	1	2020年4月	2020年4月	67,422.47	49,434.00	50,580.00	
1154	意大利Slim	4043970	Fume Treatment for Casth.Prod. Line2	套	1	2020年10月	2020年10月	748,359.76	548,695.00	624,810.00	
1155	意大利Slim	4044020	Rifacimento suola e pareti Forno circolare	项	1	2020年10月	2020年10月	126,125.43	92,473.00	105,310.00	
1156	意大利Slim	4044310	Forno Attesa 2: rifacimento architrave	项	1	2021年3月	2021年3月	90,561.00	66,401.00	77,590.00	
1157	意大利Slim	4044740	Forno Circolare: rifacimento avanzale	项	1	2021年12月	2021年12月	53,004.08	38,864.00	46,040.00	
1158	意大利Slim	4045190	Revamping Line 2 Foundry	套	1	2022年3月	2022年3月	4,156,792.25	3,186,389.00	3,636,360.00	
1159	意大利Slim	4045200	Miglioramento sicurezza pozzi di colata	项	1	2022年3月	2022年3月	349,766.31	267,845.00	302,200.00	
1160	意大利Slim	4045220	Lavori Refrattari Forno circolare	项	1	2022年3月	2022年3月	228,873.00	175,442.00	197,740.00	
1161	意大利Slim	4045350	Lavori Refrattari Fonderia	套	1	2022年3月	2022年3月	1,051,090.87	827,373.00	908,140.00	
1162	意大利Slim	4045600	Lavori refrattari Forno Circolare	项	1	2023年4月	2023年4月	87,827.28	73,182.00	73,460.00	
1163	意大利Slim	4045610	Condotta Aspirazione Fumi Forno Basculante	项	1	2023年4月	2023年4月	77,326.52	64,432.00	68,630.00	
1164	意大利Slim	4021660	AGGIUNTA RIGA DELL INDIO ALLO SPETTROME	台	1	2005年10月	2005年10月	6,635.00	0.00	340.00	
1165	意大利Slim	4021710	RUGOSIMETRO PER LABORATORIO	台	1	2001年10月	2001年10月	11,001.05	0.00	590.00	
1166	意大利Slim	4021750	MACCHINA TRAZIONE 50 KN PER LABORATORI	台	1	2001年10月	2001年10月	53,344.75	0.00	2,840.00	
1167	意大利Slim	4021770	MISURATORE DI SPESSORI AD ULTRASUONI	台	1	2001年10月	2001年10月	3,398.52	0.00	180.00	
1168	意大利Slim	4021780	APPARECCHIO MISURAZIONE ANISOTROPIA	台	1	2001年12月	2001年12月	9,180.44	0.00	490.00	
1169	意大利Slim	4021790	SIST.ILLUM.RADENTE PER COLL.DIF.SIPERF.	台	1	2001年12月	2001年12月	3,382.02	0.00	180.00	
1170	意大利Slim	4021820	APPARECCHIATURE PER ESECUZ.DEL GUM-TE	台	1	2002年9月	2002年9月	22,300.27	0.00	1,170.00	

固定资产——机器设备评估明细表

评估基准日：2025年12月31日

表2-2-1

产权持有人：Slim Aluminium S.p.A.

金额单位：欧元

序号	公司名称	设备编号	设备名称	计量单位	数量	购置日期	启用日期	申报价值		公允价值	备注
								原值	净值		
1171	意大利Slim	4021850	APPARECCHIO PER MISURE DI ADESIVITA	台	1	2003年11月	2003年11月	6,026.13	0.00	310.00	
1172	意大利Slim	4021860	SPETTROMETRO AVATAR 370	台	1	2003年11月	2003年11月	25,700.00	0.00	1,340.00	
1173	意大利Slim	4021870	LABORATORIO METALLURGICO-ATTREZZATUR	台	1	2004年11月	2004年11月	31,833.58	0.00	1,650.00	
1174	意大利Slim	4021890	GASCROMATOGRAFO PER ANALISI OLII	台	1	2005年9月	2005年9月	23,904.60	0.00	1,220.00	
1175	意大利Slim	4021900	PROGETTO BECROMAL-ATTREZZ. DI LABORATO	台	1	2005年10月	2005年10月	20,254.93	0.00	1,040.00	
1176	意大利Slim	4021910	ATTREZZ. DI LABOR. CONTR. MAT. RAFFINAL	台	1	2006年12月	2006年12月	6,685.17	0.00	340.00	
1177	意大利Slim	4021920	MACCHINA TRAZIONE CON ESTENSIMETRO	台	1	2006年12月	2006年12月	27,000.00	0.00	1,360.00	
1178	意大利Slim	4021930	TORBIDIMETRO PER CONTAINER BECROMAL	台	1	2007年12月	2007年12月	3,515.00	0.00	170.00	
1179	意大利Slim	4034270	AUTOM. SAMPLER FOR GAS-CHROMATOGRAPH	台	1	2009年12月	2009年12月	8,060.75	0.00	380.00	
1180	意大利Slim	4035550	NUOVO SPETTROMETRO X QUALITÓ	台	1	2010年10月	2010年10月	108,411.25	0.00	8,720.00	
1181	意大利Slim	4035730	ROTOVAPOR X EMULSIONE	台	1	2010年10月	2010年10月	5,070.36	0.00	410.00	
1182	意大利Slim	4037610	NUOVA FRESA PROVINI FONDERIA	台	1	2012年9月	2012年9月	31,293.91	0.00	2,440.00	
1183	意大利Slim	4038740	ANALISI EMULSIONE	台	1	2013年9月	2013年9月	12,197.00	0.00	1,180.00	
1184	意大利Slim	4039880	BILANCE DI REGOLAZIONE PER ROLL FOIL 2	台	1	2015年1月	2015年1月	7,695.85	0.00	880.00	
1185	意大利Slim	4041470	Armadio prodotti chimici	台	1	2017年9月	2017年9月	3,550.80	0.00	1,240.00	
1186	意大利Slim	4041870	Calibratore di process	台	1	2017年11月	2017年11月	3,400.00	0.00	1,400.00	
1187	意大利Slim	4042920	Microviscosimetro SVM3001	台	1	2019年9月	2019年9月	38,520.20	0.00	22,560.00	
1188	意大利Slim	4043100	Condottimetro per Metalli	台	1	2019年9月	2019年9月	8,101.80	0.00	4,740.00	
1189	意大利Slim	4043750	Ammodemamento macchina trazione Zwick50	台	1	2020年10月	2020年10月	53,000.00	0.00	36,550.00	
1190	意大利Slim	4044490	Spectometro ARL 8820	台	1	2021年10月	2021年10月	70,000.00	0.00	54,150.00	
1191	意大利Slim	4030830	PARTI DI RICAMBIO IMPIANTI GENERICI	批	1	2000年12月	2000年12月	114,837.77	0.00	9,970.00	
1192	意大利Slim	4030840	PARTI DI RICAMBIO IMPIANTI GENERICI	批	1	2001年12月	2001年12月	69,637.78	0.00	5,930.00	
1193	意大利Slim	4030850	PARTI DI RICAMBIO IMPIANTI GENERICI	批	1	2002年12月	2002年12月	111,797.28	0.00	9,390.00	
1194	意大利Slim	4030860	PARTI DI RICAMBIO IMPIANTI GENERICI	批	1	2003年12月	2003年12月	169,273.36	0.00	14,120.00	
1195	意大利Slim	4030870	PARTI DI RICAMBIO IMP. GENERICI - COSTRUITI	批	1	2001年12月	2001年12月	744.43	0.00	60.00	
1196	意大利Slim	4030880	PARTI DI RICAMBIO IMPIANTI GENERICI	批	1	2004年12月	2004年12月	121,411.21	0.00	10,060.00	
1197	意大利Slim	4031010	PARTI DI RICAMBIO IMPIANTI GENERICI	批	1	2005年12月	2005年12月	84,712.42	0.00	6,930.00	
1198	意大利Slim	4031020	PARTI DI RICAMBIO IMPIANTI GENERICI	批	1	2006年12月	2006年12月	119,305.56	0.00	9,620.00	
1199	意大利Slim	4031030	PARTI DI RICAMBIO IMPIANTI GENERICI	批	1	2007年12月	2007年12月	176,602.37	0.00	14,830.00	
1200	意大利Slim	4034150	PARTI DI RICAMBIO IMPIANTI GENERICI 2008	套	1	2008年12月	2008年12月	594,339.23	0.00	48,850.00	
1201	意大利Slim	4038590	CONTATORI GAS METANO	批	1	2013年9月	2013年9月	2,880.00	0.00	390.00	
1202	意大利Slim	4038620	CONTATORI ENERGIA ELETTRICA	台	1	2013年9月	2013年9月	2,594.47	0.00	350.00	
1203	意大利Slim	4043000	Trasformatori servizi Luce e F.M.	项	1	2019年9月	2019年9月	19,950.00	13,961.00	11,680.00	
1204	意大利Slim	4043560	Nuovo Compressore ad Inverter	套	1	2020年4月	2020年4月	105,916.54	77,656.00	70,490.00	
1205	意大利Slim	4031890	PARTI DI RICAMBIO IMPIANTI SPECIFICI	批	1	2001年12月	2001年12月	372,809.29	0.00	31,730.00	
1206	意大利Slim	4031910	PARTI DI RICAMBIO IMPIANTI SPECIFICI	套	1	2002年12月	2002年12月	521,947.86	0.00	43,840.00	
1207	意大利Slim	4031920	PARTI DI RICAMBIO IMPIANTI SPECIFICI	套	1	2003年12月	2003年12月	540,651.10	0.00	45,110.00	
1208	意大利Slim	4031930	PARTI DI RICAMBIO IMPIANTI SPECIFICI	套	1	2004年12月	2004年12月	501,347.55	0.00	41,550.00	
1209	意大利Slim	4032050	PASRTI DI RICAMBIO IMP. SPECIFICI	套	1	2005年12月	2005年12月	514,745.10	0.00	42,090.00	
1210	意大利Slim	4032060	PARTI DI RICAMBIO IMP. SPECIFICI	套	1	2006年12月	2006年12月	391,762.63	0.00	31,590.00	
1211	意大利Slim	4032070	PARTI DI RICAMBIO IMPIANTI SPECIFICI	套	1	2007年12月	2007年12月	737,779.18	0.00	57,840.00	
1212	意大利Slim	4034160	PARTI DI RICAMBIO IMPIANTI SPECIFICI 2008	套	1	2008年12月	2008年12月	603,188.43	0.00	46,280.00	
1213	意大利Slim	4036460	MANU. STRAORDINARIA GUIDE RETTIFICA HP1	批	1	2011年6月	2011年6月	14,082.00	0.00	1,190.00	
1214	意大利Slim	4037300	DISTANZIALI PER LINEA TAGLIO NASTRI	批	1	2012年6月	2012年6月	18,000.00	0.00	1,500.00	
1215	意大利Slim	4037490	RIPARAZIONE VASCA EMERGENZA OLIO IV	批	1	2012年9月	2012年9月	13,084.00	0.00	1,090.00	
1216	意大利Slim	4037510	COMPARTIMENTAZIONE RASANTA	批	1	2012年9月	2012年9月	18,502.35	0.00	1,540.00	
1217	意大利Slim	4038300	IMPIA. X PROTEZIONE INSETTI AL SEP. KAMP	批	1	2013年9月	2013年9月	51,499.30	0.00	4,250.00	
1218	意大利Slim	4038330	NUOVO PLC X PUNZONE 201	批	1	2013年9月	2013年9月	51,329.40	0.00	4,240.00	
1219	意大利Slim	4038340	UTENSILI X FRESA PLACCHE	批	1	2013年9月	2013年9月	39,253.00	0.00	3,240.00	
1220	意大利Slim	4038380	COIBENTAZIONE CONDOTTA FUMI FORNO BER	批	1	2013年9月	2013年9月	18,350.00	0.00	1,520.00	
1221	意大利Slim	4038400	SIST. LAVAGGIO AUTOMATICO TUNNEL LCN	套	1	2013年9月	2013年9月	15,118.61	0.00	1,250.00	
1222	意大利Slim	4038420	MODIFICA CESOIA CPI	批	1	2013年9月	2013年9月	13,264.72	0.00	1,090.00	
1223	意大利Slim	4038440	GRU A BANDIERA X RIMOZIONE FASCE CP4	批	1	2013年9月	2013年9月	12,874.90	0.00	1,060.00	
1224	意大利Slim	4039360	SOSTIT. SISTEMA SUPERVISIONE DEL FOIL2	套	1	2014年10月	2014年10月	23,303.81	0.00	1,910.00	
1225	意大利Slim	4040320	COMPONENTI PER FORCOLA HBS	批	1	2015年12月	2015年12月	49,278.51	21,339.00	6,380.00	
1226	意大利Slim	4040860	BRONZINE RICAMBIO PER MOTORE GABBIA DU	批	1	2016年11月	2016年11月	70,199.10	35,083.00	16,850.00	
1227	意大利Slim	4040870	MANTAINING MILLING ROLLS PARK 2016	批	1	2016年11月	2016年11月	64,640.00	32,307.00	15,510.00	
1228	意大利Slim	4041800	Motore amplificatore elettroidraulico	批	1	2017年11月	2017年11月	19,335.17	10,950.00	6,530.00	
1229	意大利Slim	4042100	Impianto Antincendio Cap XXI	批	1	2018年4月	2018年4月	57,639.41	36,042.00	21,060.00	
1230	意大利Slim	4042110	Essiccatore ad Aria Compressa	批	1	2018年4月	2018年4月	40,142.90	25,462.00	14,660.00	
1231	意大利Slim	4042120	Adeguamento sicurezza P100	批	1	2018年4月	2018年4月	22,366.65	14,161.00	8,170.00	
1232	意大利Slim	4042130	Interv adeguamento sicurezza SCEI	批	1	2018年4月	2018年4月	26,259.64	15,781.00	9,590.00	
1233	意大利Slim	4042240	Ricambi per MCI 170KV Sottostazione	批	1	2018年10月	2018年10月	47,963.76	30,369.00	19,640.00	
1234	意大利Slim	4042910	Sost. Scarcicatori di sovraten.Sott.150KV	批	1	2019年9月	2019年9月	50,000.00	35,159.00	26,900.00	
1235	意大利Slim	4043280	Distanziale coltelli Linea Taglio Cosmet	批	1	2019年12月	2019年12月	27,595.22	19,311.00	15,450.00	
1236	意大利Slim	4043580	Set Rulli di Ricambio Cesويا Cosmetica	批	1	2020年4月	2020年4月	23,700.00	17,376.00	14,710.00	
1237	意大利Slim	4043590	Isolatori passanti Lato AT TrasF4	批	1	2020年4月	2020年4月	22,800.00	16,716.00	14,150.00	
1238	意大利Slim	4043790	Revisione Motore aspi laminato Foil 2	批	1	2020年10月	2020年10月	19,000.00	13,932.00	12,670.00	
1239	意大利Slim	4044030	Nuovi Porta utensili per Fresca Placche	批	1	2020年10月	2020年10月	54,743.90	40,139.00	36,490.00	
1240	意大利Slim	4044880	Riparazione Motore Siemens Drive ML2 NCM	批	1	2021年12月	2021年12月	61,082.15	44,786.00	46,950.00	
1241	意大利Slim	4032380	PARTI DI RICAMBIO FORNI	批	1	2001年12月	2001年12月	210,714.52	0.00	44,840.00	
1242	意大利Slim	4032400	PARTI DI RICAMBIO FORNI	批	1	2002年12月	2002年12月	265,058.64	0.00	55,660.00	
1243	意大利Slim	4032410	PARTI DI RICAMBIO FORNI	套	1	2003年12月	2003年12月	389,342.00	0.00	81,220.00	
1244	意大利Slim	4032420	PARTI DI RICAMBIO FORNI	批	1	2004年12月	2004年12月	40,897.58	0.00	8,470.00	
1245	意大利Slim	4032430	P.D.R. FORNI FONDERIA	批	1	2004年12月	2004年12月	161,705.92	0.00	33,510.00	
1246	意大利Slim	4032540	PARTI DI RICAMBIO FORNI	批	1	2005年12月	2005年12月	45,601.73	0.00	7,490.00	
1247	意大利Slim	4032550	PARTI DI RICAMBIO FORNI	批	1	2006年12月	2006年12月	49,674.16	0.00	8,050.00	
1248	意大利Slim	4032560	PARTI DI RICAMBIO FORNI	批	1	2007年12月	2007年12月	258,546.30	0.00	43,440.00	

固定资产——机器设备评估明细表

评估基准日：2025年12月31日

表2-2-1

产权持有人：Slim Aluminium S.p.A.

金额单位：欧元

序号	公司名称	设备编号	设备名称	计量单位	数量	购置日期	启用日期	申报价值		公允价值	备注
								原值	净值		
1249	意大利Slim	4032610	PARTI DI RICAMBIO FORNI - FDNDERIA	批	1	2005年12月	2005年12月	109,503.01	0.00	17,990.00	
1250	意大利Slim	4032620	PARTI DI RICAMBIO FORNI FONDERIA	批	1	2006年12月	2006年12月	161,319.71	0.00	26,130.00	
1251	意大利Slim	4032630	PARTI DI RIC. FORNI - FONDERIA	批	1	2007年12月	2007年12月	50,864.11	0.00	8,540.00	
1252	意大利Slim	4034170	PARTI DI RICAMBIO FORNI 2008	批	1	2008年12月	2008年12月	110,258.82	0.00	18,130.00	
1253	意大利Slim	4032690	PARTI DI RICAMBIO LABORATORIO	批	1	2003年12月	2003年12月	800.00	0.00	70.00	
1254	意大利Slim	4032700	PARTI DI RICAMBIO LABORATORIO	批	1	2005年12月	2005年12月	2,850.00	0.00	250.00	
1255	意大利Slim	4032710	PARTI DI RICAMBIO LABORATORIO	批	1	2007年12月	2007年12月	1,450.40	0.00	120.00	
1256	意大利Slim	4029760	STAMPI	个	1	2000年12月	2000年12月	38,469.44	0.00	5,900.00	
1257	意大利Slim	4029770	STAMPI	个	1	2001年12月	2001年12月	28,260.52	0.00	4,250.00	
1258	意大利Slim	4029780	STAMPI PER DISCHI	个	1	2002年12月	2002年12月	36,933.50	0.00	5,480.00	
1259	意大利Slim	4029790	STAMPI PER DISCHI	个	1	2003年12月	2003年12月	46,131.32	0.00	6,800.00	
1260	意大利Slim	4029850	ATTREZZ.PORTASTAMPI PER TRANCIATI	个	1	2004年11月	2004年11月	15,180.00	0.00	2,220.00	
1261	意大利Slim	4029860	ATTREZZ.PORTASTAMPI PER TRANCIATI	个	1	2004年11月	2004年11月	10,100.00	0.00	1,480.00	
1262	意大利Slim	4029910	STAMPI PER DISCHI	个	1	2005年12月	2005年12月	26,885.00	0.00	3,890.00	
1263	意大利Slim	4029920	CILINDRI LAVORO FOIL 1	个	1	2003年11月	2003年11月	45,203.57	0.00	6,670.00	
1264	意大利Slim	4029960	CILINDRI DI LAVORO FOIL 1	个	1	2000年11月	2000年11月	33,466.41	0.00	5,140.00	
1265	意大利Slim	4029980	CILINDRI APPOGGIO FOILS 2-3	个	1	2002年9月	2002年9月	37,400.00	0.00	5,550.00	
1266	意大利Slim	4029990	CILINDRI DI LAVORO FOIL 2	个	1	2005年10月	2005年10月	15,945.08	0.00	2,310.00	
1267	意大利Slim	4030000	CILINDRI DI SOSTEGNO FOIL 2	个	1	2004年12月	2004年12月	27,700.00	0.00	4,060.00	
1268	意大利Slim	4030010	CILINDRO SOSTEGNO FOIL 2	个	1	2007年12月	2007年12月	26,600.00	0.00	3,690.00	
1269	意大利Slim	4030020	CILINDRI DI LAVORO FOIL 2	个	1	2007年12月	2007年12月	17,600.00	0.00	2,440.00	
1270	意大利Slim	4030060	CILINDRI LAVORO FOIL 3	个	1	2002年9月	2002年9月	31,055.70	0.00	4,610.00	
1271	意大利Slim	4030070	CILINDRI DI LAVORO FOIL 3 - ANNO 2003	个	1	2003年12月	2003年12月	28,940.00	0.00	4,270.00	
1272	意大利Slim	4030080	CILINDRI DI LAVORO FOIL 3	个	1	2005年10月	2005年10月	30,168.84	0.00	4,360.00	
1273	意大利Slim	4030090	CILINDRI DI LAVORO FOIL 3	个	1	2007年12月	2007年12月	16,800.00	0.00	2,330.00	
1274	意大利Slim	4030200	CILINDRI DI LAVORO DUO: ANNO 2003	个	1	2004年11月	2004年11月	63,860.00	0.00	9,360.00	
1275	意大利Slim	4030210	CILINDRO DI LAVORO DUO: ANNO 2004	个	1	2004年11月	2004年11月	28,191.83	0.00	4,130.00	
1276	意大利Slim	4030220	CILINDRI DI LAVORO LAM.DUO	个	1	2007年12月	2007年12月	93,060.00	0.00	12,900.00	
1277	意大利Slim	4030250	CILINDRO LAMINATOIO DUO	个	1	2000年11月	2000年11月	58,000.00	0.00	8,900.00	
1278	意大利Slim	4030350	CILINDRI DI LAVORO LAM.IV SMS	个	1	2006年12月	2006年12月	194,296.00	0.00	27,700.00	
1279	意大利Slim	4030360	CILINDRO SOSTEGNO LAM.IV SMS	个	1	2006年12月	2006年12月	184,043.76	0.00	26,240.00	
1280	意大利Slim	4030370	CILINDRI LAVORO FOIL 0	个	1	2002年9月	2002年9月	35,238.91	0.00	5,230.00	
1281	意大利Slim	4030380	CILINDRI DI LAVORO FOIL 0 - ANNO 2003	个	1	2003年12月	2003年12月	98,680.00	0.00	14,560.00	
1282	意大利Slim	4030390	CILINDRO SOSTEGNO FOIL 0	个	1	2006年12月	2006年12月	29,400.00	0.00	4,190.00	
1283	意大利Slim	4030450	CILINDRI DI LAVORO FOIL 0	个	1	2000年11月	2000年11月	50,974.30	0.00	7,820.00	
1284	意大利Slim	4030630	CILINDRI GOFRATORI LTN	个	1	2000年11月	2000年11月	61,948.56	0.00	9,510.00	
1285	意大利Slim	4030650	L.T.N.:CILINDRO GOFRATORE	个	1	2005年10月	2005年10月	39,430.40	0.00	5,700.00	
1286	意大利Slim	4030660	RIGENERAZ.SUPERFICIE CILINDRI GOFRATORI	个	1	2004年12月	2004年12月	10,630.93	0.00	1,560.00	
1287	意大利Slim	4032920	CUSCINETTO COMP. PER CILINDRI SOSTEGNO N	个	1	2008年6月	2008年6月	33,509.43	0.00	4,550.00	
1288	意大利Slim	4033760	CILINDRI DI LAVORO FOIL 1 2008	个	1	2008年12月	2008年12月	20,250.00	0.00	2,750.00	
1289	意大利Slim	4033770	CILINDRI LAVORO FOIL 3 - ANNO 2010	个	1	2008年12月	2008年12月	23,050.00	0.00	3,130.00	
1290	意大利Slim	4033780	CILINDRI DI LAVORO FOIL 3 2008	个	1	2008年12月	2008年12月	41,588.80	0.00	5,640.00	
1291	意大利Slim	4034440	STAMPI PER PUNZONATURA DISCHI	个	1	2009年12月	2009年12月	17,040.00	0.00	2,280.00	
1292	意大利Slim	4035140	CILINDRI SOSTEGNO FOIL 0	个	1	2010年6月	2010年6月	47,770.00	0.00	6,690.00	
1293	意大利Slim	4035150	CILINDRI SOSTEGNO FOIL 2-3	个	1	2010年6月	2010年6月	44,000.00	0.00	6,160.00	
1294	意大利Slim	4035160	CILINDRI DI LAVORO FOIL 2 2009	个	1	2010年6月	2010年6月	20,600.00	0.00	2,880.00	
1295	意大利Slim	4035170	CILINDRI LAVORO DUO - ANNO 2010	个	1	2010年6月	2010年6月	114,850.00	0.00	16,080.00	
1296	意大利Slim	4035190	CILINDRI DI LAVORO LAM.DUO - ANNO 2009	个	1	2010年6月	2010年6月	127,800.00	0.00	17,900.00	
1297	意大利Slim	4035200	CILINDRI LAVORO LAM DUO	个	1	2010年6月	2010年6月	126,640.00	0.00	17,730.00	
1298	意大利Slim	4035210	CILINDRO GOFRATORE PER LTN	个	1	2010年6月	2010年6月	43,035.88	0.00	6,030.00	
1299	意大利Slim	4035610	CILINDRI SOSTEGNO IV SMS - ANNO 2010	个	1	2010年10月	2010年10月	134,592.00	0.00	18,850.00	
1300	意大利Slim	4035650	STAMPI PER PUNZONI	个	1	2010年10月	2010年10月	14,060.15	0.00	1,970.00	
1301	意大利Slim	4035670	REINCISIONE RULLO MASCHIO GOFRATORI LTI	个	1	2010年10月	2010年10月	8,000.00	0.00	1,120.00	
1302	意大利Slim	4035890	CILINDRI LAVORO FOIL 2010	个	1	2010年12月	2010年12月	45,675.00	0.00	6,400.00	
1303	意大利Slim	4036250	CILINDRI DI LAVORO FOIL 1 - 2011	个	1	2011年6月	2011年6月	71,100.90	0.00	9,810.00	
1304	意大利Slim	4036260	CILINDRI DI LAVORO FOIL 2 - 2011	个	1	2011年6月	2011年6月	91,882.74	0.00	12,670.00	
1305	意大利Slim	4036300	CILINDRI DI LAVORO NCM- 2011	个	1	2011年6月	2011年6月	38,936.32	0.00	5,370.00	
1306	意大利Slim	4036350	CILINDRI DI LAVORO FOIL 3 - 2011	个	1	2011年6月	2011年6月	24,390.78	0.00	3,360.00	
1307	意大利Slim	4036600	CILINDRI LAMINATOIO DUO - 2011	个	1	2011年12月	2011年12月	147,349.58	0.00	20,330.00	
1308	意大利Slim	4036670	STAMPI PUNZONATURA DISCHI	个	1	2011年12月	2011年12月	21,380.00	0.00	2,950.00	
1309	意大利Slim	4036720	STAMPI PER PUNZONATURA DISCHI	个	1	2011年12月	2011年12月	5,950.00	0.00	820.00	
1310	意大利Slim	4036940	CILINDRI DI SOSTEGNO FOIL 0/1 - 2011	个	1	2012年6月	2012年6月	51,774.53	0.00	8,950.00	
1311	意大利Slim	4037450	CILINDRI DI SOSTEGNO FOIL 0/1 - 2012	个	1	2012年9月	2012年9月	47,786.08	0.00	8,260.00	
1312	意大利Slim	4037640	STAMPI PUNZONATURA DISCHI	个	1	2012年9月	2012年9月	33,350.24	0.00	5,770.00	
1313	意大利Slim	4037870	CILINDRI DI SOSTEGNO FOIL 2-3-ANNO 2009	个	1	2012年12月	2012年12月	35,805.00	0.00	6,190.00	
1314	意大利Slim	4037880	CILINDRI DI LAVORO NCM- 2012	个	1	2012年12月	2012年12月	101,071.30	0.00	17,470.00	
1315	意大利Slim	4037890	CILINDRI DI LAVORO FOIL 3 -2012	个	1	2012年12月	2012年12月	38,302.60	0.00	6,620.00	
1316	意大利Slim	4038530	ATTREZZATURA X TRANCIATO TVS 360X460	个	1	2013年9月	2013年9月	4,680.00	0.00	800.00	
1317	意大利Slim	4038560	PIASTRA ADATTAMENTO X PORTASTAMPI SAM	个	1	2013年9月	2013年9月	2,980.00	0.00	510.00	
1318	意大利Slim	4038750	CILINDRI SOSTEGNO NCM 2013	个	1	2013年11月	2013年11月	117,090.00	0.00	20,090.00	
1319	意大利Slim	4038760	CILINDRI SOSTEGNO FOIL 0-1 2013	个	1	2013年11月	2013年11月	59,900.00	0.00	10,280.00	
1320	意大利Slim	4038770	CILINDRI SOSTEGNO FOIL 2-3	个	1	2013年11月	2013年11月	64,000.00	0.00	10,980.00	
1321	意大利Slim	4039740	MILLING ROLLS YEAR 2014	个	1	2014年12月	2014年12月	154,000.00	0.00	26,220.00	
1322	意大利Slim	4040020	STAMPI PUNZONATURA DISCHI	个	1	2015年4月	2015年4月	11,391.40	0.00	1,920.00	
1323	意大利Slim	4040050	STAMPO PER TRANCIATO TEFAL	个	1	2015年4月	2015年4月	5,580.00	0.00	940.00	
1324	意大利Slim	4040060	STAMPO PER TRANCIATO TEFAL	个	1	2015年4月	2015年4月	5,012.00	0.00	850.00	
1325	意大利Slim	4041200	TESTATE MATRICI DI COLATA A 4 PEZZI	个	1	2016年12月	2016年12月	16,966.45	0.00	4,090.00	
1326	意大利Slim	4041260	STAMPO PER TRANCIATO TEFAL 393X274	个	1	2016年12月	2016年12月	5,411.62	0.00	1,310.00	

固定资产——机器设备评估明细表

评估基准日：2025年12月31日

表2-2-1

产权持有人：Slim Aluminium S.p.A.

金额单位：欧元

序号	公司名称	设备编号	设备名称	计量单位	数量	购置日期	启用日期	申报价值		公允价值	备注
								原值	净值		
1327	意大利Slim	4041290	STAMPI PUNZONATURA DISCHI	个	1	2016年12月	2016年12月	5,092.50	0.00	1,230.00	
1328	意大利Slim	4041300	TESTATE MATRICI DI COLATA A 3 PEZZI	个	1	2016年12月	2016年12月	5,022.00	0.00	1,210.00	
1329	意大利Slim	4041330	STAMPI PUNZONATURA DISCHI	个	1	2016年12月	2016年12月	3,938.20	0.00	950.00	
1330	意大利Slim	4041530	Maintaining Milling Rolls park 2017	个	1	2017年10月	2017年10月	77,340.00	0.00	18,370.00	
1331	意大利Slim	4042030	Stampi punzonatura Dischi	个	1	2017年12月	2017年12月	7,207.10	0.00	1,710.00	
1332	意大利Slim	4042140	Working rolls Foil 0	个	1	2018年4月	2018年4月	19,200.00	0.00	4,490.00	
1333	意大利Slim	4042150	Stampi Punzonatura Dischi	个	1	2018年4月	2018年4月	14,695.50	0.00	3,440.00	
1334	意大利Slim	4042160	Stampo per provette	个	1	2018年4月	2018年4月	4,500.00	0.00	1,050.00	
1335	意大利Slim	4042570	Milling Rolls Park 2018	个	1	2019年1月	2019年1月	142,269.36	0.00	32,980.00	
1336	意大利Slim	4042990	Stampi Punzonatura Dischi	个	1	2019年9月	2019年9月	46,806.45	756.00	11,990.00	
1337	意大利Slim	4043200	Maintaining Milling Rolls Park 2019	个	1	2019年12月	2019年12月	356,462.76	0.00	108,720.00	
1338	意大利Slim	4043570	Milling Rolls Park 2021	个	1	2020年4月	2020年4月	189,348.00	0.00	66,440.00	
1339	意大利Slim	4044290	Milling Rolls Park 2020	个	1	2021年3月	2021年3月	354,056.00	0.00	168,530.00	
1340	意大利Slim	4044470	Rolling spools for mills	个	1	2021年10月	2021年10月	98,375.00	0.00	56,190.00	
1341	意大利Slim	4044480	Milling Rolls Hot Mill 2020	个	1	2021年10月	2021年10月	84,900.00	0.00	48,490.00	
1342	意大利Slim	4044600	Matrice bobine in Alluminio	个	1	2021年10月	2021年10月	4,180.00	0.00	2,390.00	
1343	意大利Slim	4044620	Matrice per Punzonatrici	个	1	2021年10月	2021年10月	3,600.00	0.00	2,050.00	
1344	意大利Slim	4045440	Stampi per Punzonatrici	个	1	2022年3月	2022年3月	2,600.00	325.00	1,490.00	
1345	意大利Slim	4045550	Hot Mill Rolls Park 2022	个	1	2022年12月	2022年12月	117,796.00	14,725.00	80,150.00	
1346	意大利Slim	4045570	Milling Rolls Park Year 2022-23	个	1	2023年4月	2023年4月	400,898.24	150,336.00	269,890.00	
1347	意大利Slim	4043780	Vasche di Contenimento Fluidi	项	1	2020年10月	2020年10月	21,310.00	8,526.00	11,140.00	
1348	意大利Slim	4045370	Filtri Aria per Uffici Palazzine	项	1	2022年3月	2022年3月	83,133.00	33,253.00	51,710.00	
1349	意大利Slim	4022120	CASSONI RACCOLTA SCARTI FONDERIA	台	1	2004年12月	2004年12月	73,500.00	0.00	4,080.00	
1350	意大利Slim	4022420	GABBIO OPERATORI FORNO HEURTEY	台	1	2007年12月	2007年12月	9,100.00	0.00	710.00	
1351	意大利Slim	4022440	CHIAVE IDRAULICA DINAMOMETRICA	台	1	2007年12月	2007年12月	23,635.47	0.00	1,970.00	
1352	意大利Slim	4022460	BRUCIATORI WIDEMANN FORNO HEURTEY	台	1	2007年12月	2007年12月	5,523.20	0.00	460.00	
1353	意大利Slim	4022480	GABBIO PER MECCANICI LAMINATOI	台	1	2007年12月	2007年12月	10,600.00	0.00	880.00	
1354	意大利Slim	4022530	CESTE PER RICOTTURA ROTOLI (N.6)	台	1	1995年11月	1995年11月	19,839.76	0.00	1,080.00	
1355	意大利Slim	4022540	CESTE PER RICOTTURA TETRAPAK	台	1	1996年11月	1996年11月	12,636.31	0.00	690.00	
1356	意大利Slim	4022550	STRUTTURE PER DEPOSITO ROTOLI	台	1	1998年4月	1998年4月	99,866.34	0.00	5,420.00	
1357	意大利Slim	4022570	STRUTTURE STOCCAGGIO ROTOLI	台	1	1998年12月	1998年12月	44,918.76	0.00	2,440.00	
1358	意大利Slim	4022590	RIDUTTURE PER DEPOSITO ROTOLI	台	1	2002年9月	2002年9月	160,881.87	0.00	9,050.00	
1359	意大利Slim	4022690	CONTROLLO REMOTO DEL DEPOSITO SFRIDI TR	台	1	2007年12月	2007年12月	17,888.00	0.00	1,490.00	
1360	意大利Slim	4022700	ANALIZZATORE DI POWER QUALITY	台	1	2007年12月	2007年12月	5,380.00	0.00	450.00	
1361	意大利Slim	4022960	ATTREZZATURA VARIA E MINUTA DELLO STAB	套	1	1980年9月	1980年9月	414,457.49	0.00	22,480.00	
1362	意大利Slim	4032990	COMPRESSORE ARIA PER DUO A CALDO	台	1	2008年6月	2008年6月	5,700.00	0.00	460.00	
1363	意大利Slim	4033850	ESTINTORI A POLVERE	台	1	2008年12月	2008年12月	14,835.00	0.00	1,210.00	
1364	意大利Slim	4033860	GALLEGGIANTE PER SERBATOIO STOCCAGGIO	台	1	2008年12月	2008年12月	15,250.00	0.00	1,240.00	
1365	意大利Slim	4033890	COLONNA LETTO MISTO IMPIANTO PRODUZION	台	1	2008年12月	2008年12月	7,000.00	0.00	570.00	
1366	意大利Slim	4033910	RULLIERE CESOIA BANDELLE	台	1	2008年12月	2008年12月	5,684.96	0.00	460.00	
1367	意大利Slim	4034220	POTENZIAMENTO LINEE TELEFONICHE STABILI	台	1	2009年12月	2009年12月	5,200.00	0.00	420.00	
1368	意大利Slim	4035320	BOBINE X LAM. PESANTE	台	1	2010年6月	2010年6月	159,000.00	0.00	16,300.00	
1369	意大利Slim	4035330	RETTIFICA BOBINE LAM.	台	1	2010年6月	2010年6月	8,394.80	0.00	860.00	
1370	意大利Slim	4035970	SOST. MOTORE VENTILATORE RICIRCOLO BERN	台	1	2010年12月	2010年12月	9,070.81	0.00	930.00	
1371	意大利Slim	4036110	NUOVI CASSONI X SCARTI	台	1	2010年12月	2010年12月	12,600.00	0.00	1,290.00	
1372	意大利Slim	4036330	AGGIORNAMENTO LOTO	台	1	2011年6月	2011年6月	5,671.01	0.00	640.00	
1373	意大利Slim	4036360	CULLE DEPOSITO FONDELLI SEGA PLACCHE	台	1	2011年6月	2011年6月	7,596.97	0.00	850.00	
1374	意大利Slim	4036450	TOOLS PER LOTO LCN	台	1	2011年6月	2011年6月	15,489.29	0.00	1,740.00	
1375	意大利Slim	4036470	PROGETTO LOTO	台	1	2011年6月	2011年6月	13,425.70	0.00	1,510.00	
1376	意大利Slim	4036590	SCAFFALI X PVC	台	1	2011年6月	2011年6月	7,200.00	0.00	810.00	
1377	意大利Slim	4036730	BILANCINI PER BOBINE SERIR GV 1	台	1	2011年12月	2011年12月	24,472.77	0.00	2,750.00	
1378	意大利Slim	4037080	SELLE PER DEPOSITO COILS	台	1	2012年6月	2012年6月	13,280.00	0.00	1,470.00	
1379	意大利Slim	4037520	ROLLING SPOOLS	台	1	2012年9月	2012年9月	150,003.59	11,823.00	18,230.00	
1380	意大利Slim	4037550	SELLE PORTAROTOLI IN ADIPRENE	台	1	2012年9月	2012年9月	20,624.00	0.00	2,510.00	
1381	意大利Slim	4037670	STRUTTURE PER DEPOSITO BOBINE	台	1	2012年9月	2012年9月	7,283.84	0.00	880.00	
1382	意大利Slim	4037680	CESTE RICOTTURA ROTOLI	台	1	2012年9月	2012年9月	37,700.00	0.00	4,850.00	
1383	意大利Slim	4038060	RACKS TETRAPACK: TRATT.SUPERF.SU LOTTI	台	1	2012年12月	2012年12月	78,608.10	0.00	12,880.00	
1384	意大利Slim	4038360	CESTE RICOTTURA ROTOLI	台	1	2013年9月	2013年9月	22,825.00	0.00	5,040.00	
1385	意大利Slim	4038370	TRATT. SUPERFICIALI RACKS TPK	台	1	2013年9月	2013年9月	18,664.30	0.00	4,120.00	
1386	意大利Slim	4038410	SET CESOIE X FORNO EBNER	台	1	2013年9月	2013年9月	15,300.00	0.00	3,370.00	
1387	意大利Slim	4038430	MODIFICA CESTE RICOTTURA HHF	台	1	2013年9月	2013年9月	13,116.06	0.00	2,890.00	
1388	意大利Slim	4038490	CALIBRO A SELLA PER DIAMETRO CILINDRI	台	1	2013年9月	2013年9月	8,444.96	0.00	1,760.00	
1389	意大利Slim	4038500	SELLE IN ADIPRENE X SUPPORTO COIL	台	1	2013年9月	2013年9月	7,200.00	0.00	1,500.00	
1390	意大利Slim	4038870	MIGLIORA STOCCAGGIO CILI. SOSTEGNO FOIL	台	1	2013年11月	2013年11月	10,700.00	0.00	2,360.00	
1391	意大利Slim	4038970	JUMBO CORES FOR TPK	套	1	2013年12月	2013年12月	192,500.00	40,105.00	46,930.00	
1392	意大利Slim	4039000	CESTE RICOTTURA ROTOLI	台	1	2013年12月	2013年12月	19,000.00	0.00	4,630.00	
1393	意大利Slim	4039450	STAMPI PUNZONATURA DISCHI	台	1	2014年10月	2014年10月	11,584.40	0.00	3,340.00	
1394	意大利Slim	4039510	CULLE DEPOSITO FONDELLI X SEGA PLACCHE	台	1	2014年10月	2014年10月	6,492.08	0.00	1,870.00	
1395	意大利Slim	4039520	STAMPI PUNZONATURA DISCHI	台	1	2014年10月	2014年10月	5,980.80	0.00	1,720.00	
1396	意大利Slim	4039550	STAMPI PUNZONATURA DISCHI	台	1	2014年10月	2014年10月	5,049.60	0.00	1,460.00	
1397	意大利Slim	4039610	BILANCINI PER IMBALLO FINSTOCK	台	1	2014年10月	2014年10月	6,994.00	0.00	2,010.00	
1398	意大利Slim	4039810	CESTE RICOTTURA ROTOLI	台	1	2015年1月	2015年1月	25,522.74	0.00	8,620.00	
1399	意大利Slim	4039840	TRATTAM SUP PER RACK CONVERTER FOIL	台	1	2015年1月	2015年1月	41,259.04	0.00	13,940.00	
1400	意大利Slim	4039860	SELLE IN ADIPRENE PER SUPPORTO COI	台	1	2015年1月	2015年1月	9,427.60	0.00	3,070.00	
1401	意大利Slim	4040100	RACK A T PER FORNI BERNOTTI	台	1	2015年4月	2015年4月	5,156.12	0.00	1,810.00	
1402	意大利Slim	4040210	CASSONI PER SCARTI	台	1	2015年11月	2015年11月	18,279.08	0.00	7,500.00	
1403	意大利Slim	4040220	CESTE PER RICOTTURE TP	台	1	2015年11月	2015年11月	5,550.00	0.00	2,210.00	
1404	意大利Slim	4040390	REALIZ.ATTRAVERSAMENTI PEDONALI RESINA	台	1	2015年12月	2015年12月	37,457.55	0.00	15,370.00	

固定资产——机器设备评估明细表

评估基准日：2025年12月31日

表2-2-1

产权持有人：Slim Aluminium S.p.A.

金额单位：欧元

序号	公司名称	设备编号	设备名称	计量单位	数量	购置日期	启用日期	申报价值		公允价值	备注
								原值	净值		
1405	意大利Slim	4040400	MODIFICA CARRELLI ARGANO CARRIPONTE	台	1	2015年12月	2015年12月	27,624.91	0.00	11,330.00	
1406	意大利Slim	4040420	ATTREZZATURA PORTASTAMPI P201-202	台	1	2015年12月	2015年12月	26,000.00	0.00	10,670.00	
1407	意大利Slim	4040560	RICONDIZIONAMENTO RACKS TETRA PACK	台	1	2015年12月	2015年12月	10,878.01	0.00	4,330.00	
1408	意大利Slim	4040580	ATTREZZATURA PER TAGLIO NASTRINI	台	1	2015年12月	2015年12月	9,500.00	0.00	3,780.00	
1409	意大利Slim	4041400	Distribuzione automatica DPI	台	1	2017年9月	2017年9月	22,370.00	0.00	12,480.00	
1410	意大利Slim	4041520	Mantaining internal Jumbo core and spool	台	1	2017年10月	2017年10月	99,500.00	0.00	55,540.00	
1411	意大利Slim	4041580	Ricondizionamento Rack Tpk	台	1	2017年10月	2017年10月	24,060.97	0.00	13,430.00	
1412	意大利Slim	4041840	UPS Sottostazione	套	1	2017年11月	2017年11月	5,500.00	0.00	3,000.00	
1413	意大利Slim	4042450	Pale Fonderia	台	1	2018年10月	2018年10月	10,000.00	0.00	6,080.00	
1414	意大利Slim	4042640	Armadio portacoltelli per LTC	台	1	2019年1月	2019年1月	10,737.75	0.00	6,720.00	
1415	意大利Slim	4042660	Pala Fonderia	台	1	2019年1月	2019年1月	21,000.00	0.00	13,630.00	
1416	意大利Slim	4042840	Cassoni per Scarto e Scorie	套	1	2019年9月	2019年9月	679,799.87	20.00	480,610.00	
1417	意大利Slim	4043650	Saldatrice TIG	台	1	2020年4月	2020年4月	7,500.00	0.00	5,340.00	
1418	意大利Slim	4043980	Mantaining Spools park 2020	套	1	2020年10月	2020年10月	505,150.00	2.00	394,860.00	
1419	意大利Slim	4044680	Ceste materiale HHF	台	1	2021年12月	2021年12月	14,400.00	0.00	12,370.00	
1420	意大利Slim	4044690	Ricondizionamento Racks Converter	台	1	2021年12月	2021年12月	14,230.00	2.00	12,870.00	
1421	意大利Slim	4044700	Ventilatori Raffreddamento materiale	台	1	2021年12月	2021年12月	25,060.00	5,506.00	22,660.00	
1422	意大利Slim	4044750	Spostamento Quantometro Fonderia	台	1	2021年12月	2021年12月	42,633.35	1,801.00	38,550.00	
1423	意大利Slim	4044770	UPS Macchina di Colata 1	台	1	2021年12月	2021年12月	19,260.00	0.00	17,420.00	
1424	意大利Slim	4044790	UPS Macchina di Colata 2	台	1	2021年12月	2021年12月	16,360.00	0.00	14,800.00	
1425	意大利Slim	4044810	Vie di corsa per smontaggio ventilatori	台	1	2021年12月	2021年12月	5,200.00	0.00	4,520.00	
1426	意大利Slim	4044820	UPS forno Basculante e Macchina Colata 1	台	1	2021年12月	2021年12月	5,150.00	2.00	4,470.00	
1427	意大利Slim	4044890	Ultrasonic Test Equipment	台	1	2021年12月	2021年12月	7,800.00	0.00	6,770.00	
1428	意大利Slim	4044900	Miglioramento Sicurezza P150T	台	1	2021年12月	2021年12月	6,677.00	1.00	5,800.00	
1429	意大利Slim	4044910	Pannello Contr. Incartatrice Linea Imbal	台	1	2021年12月	2021年12月	6,659.70	0.00	5,790.00	
1430	意大利Slim	4044920	Culle di Appoggio HBS	台	1	2021年12月	2021年12月	6,600.00	0.00	5,730.00	
1431	意大利Slim	4044930	Acquisto Analizzatore di Combustione	台	1	2021年12月	2021年12月	6,387.00	0.00	5,550.00	
1432	意大利Slim	4044950	Postazione Preparazione Proveni Scarto	台	1	2021年12月	2021年12月	5,657.00	1.00	4,920.00	
1433	意大利Slim	4044960	HBS Seatola ingranaggi per forcola	台	1	2021年12月	2021年12月	5,347.50	0.00	4,650.00	
1434	意大利Slim	4044970	Telecamere Fresca	台	1	2021年12月	2021年12月	4,968.78	0.00	4,310.00	
1435	意大利Slim	4045020	OXSAS per ARL Spectrometer	台	1	2021年12月	2021年12月	5,671.30	0.00	4,930.00	
1436	意大利Slim	4045240	Modifica Matrici e Fondelli fonderia	台	1	2022年3月	2022年3月	27,657.30	3,458.00	23,300.00	
1437	意大利Slim	4045250	Cassone Scorie Fonderia	台	1	2022年3月	2022年3月	22,000.00	6,500.00	18,530.00	
1438	意大利Slim	4045260	Ricambi Bruciatore Forno Circolare	台	1	2022年3月	2022年3月	11,311.20	1,413.00	9,160.00	
1439	意大利Slim	4045300	Ventilatore Aria Combustione F. Basculan	台	1	2022年3月	2022年3月	8,000.00	1,000.00	6,480.00	
1440	意大利Slim	4045310	Cesta porta Fondelli	台	1	2022年3月	2022年3月	5,360.00	670.00	4,340.00	
1441	意大利Slim	4045520	Nuovo Gruppo vite Comprensore K3	台	1	2022年12月	2022年12月	15,948.00	1,994.00	14,300.00	
1442	意大利Slim	4026700	SHOPFLOOR LAN: EXTENSION	台	1	2007年12月	2007年12月	154,566.00	0.00	7,030.00	
1443	意大利Slim	4026710	SHOP FLOOR SYSTEM: COMMISSIONING	套	1	2006年12月	2006年12月	174,867.36	0.00	5,040.00	
1444	意大利Slim	4026720	SCHOP FLOOR SISTEM COMMISSIONING	套	1	2007年12月	2007年12月	21,998.47	0.00	1,000.00	
1445	意大利Slim	4027250	SHOP FLOOR SYSTEM	套	1	2007年12月	2007年12月	752,672.84	0.00	34,250.00	
1446	意大利Slim	4027320	RISCATTO NOLEGGIO DI 11 P.C.	台	1	2007年12月	2007年12月	2,770.30	0.00	130.00	
1447	意大利Slim	4027340	GIO PROJECT PC REPLACEMENT	台	1	2006年12月	2006年12月	98,503.56	0.00	2,840.00	
1448	意大利Slim	4027350	GJO PROJECT PC REPLACEMENT	台	1	2007年12月	2007年12月	14,733.29	0.00	670.00	
1449	意大利Slim	4027360	STAMPANTE BADGE MAGNETICI DIPENDENTI	台	1	2007年12月	2007年12月	2,590.00	0.00	120.00	
1450	意大利Slim	4029650	VIDEOPROIETTORE ACER PER SALA RIUNIONE	台	1	2007年12月	2007年12月	849.88	0.00	40.00	
1451	意大利Slim	4033800	COMPUTER PORTATILE UFFICIO HSE	台	1	2008年12月	2008年12月	1,040.83	0.00	50.00	
1452	意大利Slim	4034230	DISCO FISSO PER MES SERVER	台	1	2009年12月	2009年12月	27,529.07	0.00	1,490.00	
1453	意大利Slim	4034530	MES HARDWARE REPLACEMENT	台	1	2009年12月	2009年12月	51,971.14	0.00	2,810.00	
1454	意大利Slim	4034920	SISTEMA MONITORAGGIO PRESENZE	套	1	2010年3月	2010年3月	34,981.96	0.00	3,280.00	
1455	意大利Slim	4035030	MODIFICA IMPIANTO VIDEOSORVEGLIANZA	套	1	2010年3月	2010年3月	15,012.20	0.00	1,410.00	
1456	意大利Slim	4035460	STAMPANTE PER UFFICIO TECNICO	台	1	2010年6月	2010年6月	556.50	0.00	50.00	
1457	意大利Slim	4035480	SERVER E WORKSTATION X NCM	台	1	2010年6月	2010年6月	5,119.58	0.00	480.00	
1458	意大利Slim	4036420	WORKSTATION FOR QUINTIQ PROJECT	台	1	2011年6月	2011年6月	18,535.31	0.00	1,710.00	
1459	意大利Slim	4036490	HARDWARE FOR QUINTIQ SOFTWARE	台	1	2011年6月	2011年6月	15,624.95	0.00	1,440.00	
1460	意大利Slim	4036870	COMPUTER DISEGNATORI DELL PRECISION T15	台	1	2011年12月	2011年12月	14,833.35	0.00	1,370.00	
1461	意大利Slim	4036970	SISTEMA DATI PROD. CESOIE PESANTI E LEGG	套	1	2012年6月	2012年6月	43,390.21	0.00	3,950.00	
1462	意大利Slim	4036980	SISTEMA DATI PROD. LAM.PESANTE E LEGGERA	套	1	2012年6月	2012年6月	31,176.29	0.00	2,840.00	
1463	意大利Slim	4037070	MACHINE PROD. PCS REPLACEMENT	台	1	2012年6月	2012年6月	31,390.24	0.00	2,860.00	
1464	意大利Slim	4039260	PRODUCTION NETWORK UPGRADE AND SMART	台	1	2013年12月	2013年12月	98,546.29	0.00	10,170.00	
1465	意大利Slim	4039270	AGG. HARDWARE E SOF. IMS NCM	台	1	2013年12月	2013年12月	10,150.00	0.00	1,050.00	
1466	意大利Slim	4039570	PG SIEMENS X RICERCA GUASTI	台	1	2014年10月	2014年10月	4,448.67	0.00	460.00	
1467	意大利Slim	4041220	NUOVI SWITCH PER RETE PRODUZIONE	台	1	2016年12月	2016年12月	14,967.78	0.00	2,280.00	
1468	意大利Slim	4042490	MES Infrastructure Replacement	台	1	2018年12月	2018年12月	157,710.70	0.00	46,560.00	
1469	意大利Slim	4043510	Processo autom. carico-scarico Merci mag	台	1	2020年4月	2020年4月	8,938.02	1,786.00	3,720.00	
1470	意大利Slim	4044280	WiFi Magazz. Scorte per lettori barcode	台	1	2021年3月	2021年3月	250.00	50.00	120.00	
1471	意大利Slim	4044320	Update Schede CPU NCM	台	1	2021年3月	2021年3月	83,000.00	16,600.00	46,220.00	
1472	意大利Slim	4045000	PC backup per misuratori di spess. Foil	台	1	2021年12月	2021年12月	2,592.14	520.00	1,660.00	
1473	意大利Slim	4040800	COMPUTER PORTATILE SIG. GOOSEMAN	台	1	2016年6月	2016年6月	1,399.24	0.00	40.00	
1474	意大利Slim	4040810	COMPUTER PORTATILE SIG. ORSI	台	1	2016年6月	2016年6月	1,718.62	0.00	40.00	
1475	意大利Slim	4041490	Computer portatili Venditori	台	1	2017年9月	2017年9月	2,734.98	0.00	80.00	
1476	意大利Slim	4042050	6 Laptop e 8 Monitor	批	1	2017年12月	2017年12月	6,453.07	0.00	180.00	
1477	意大利Slim	4026730	SAP-MES INTEGRATION	套	1	2007年12月	2007年12月	100,529.89	0.00	4,500.00	
1478	意大利Slim	4027190	SAP HR: HARDWARE	套	1	2005年10月	2005年10月	15,950.00	0.00	740.00	
1479	意大利Slim	4033010	ACQUISTO DI 2 PC DELL + RISCATTO DI 3DES	台	1	2008年6月	2008年6月	1,296.95	0.00	40.00	
1480	意大利Slim	4033810	PROGETTO SAP	套	1	2008年12月	2008年12月	6,540.32	0.00	290.00	
1481	意大利Slim	4036530	PAYROLL DATA COLLECTION SYSTEM	套	1	2011年6月	2011年6月	8,859.88	0.00	420.00	
1482	意大利Slim	4038900	SISTEMA SAM	套	1	2013年12月	2013年12月	27,065.00	0.00	1,680.00	

固定资产—机器设备评估明细表

评估基准日：2025年12月31日

表2-2-1

产权持有人：Slim Aluminium S.p.A.

金额单位：欧元

序号	公司名称	设备编号	设备名称	计量单位	数量	购置日期	启用日期	申报价值		公允价值	备注
								原值	净值		
1483	意大利Slim	4039300	MES/QUINIQ SERVER REPLACEMENT	套	1	2014年7月	2014年7月	63,613.00	0.00	3,910.00	
1484	意大利Slim	4040350	REPLACEMENT OF PC WITH WINDOWS VISTA	项	1	2015年12月	2015年12月	35,760.96	0.00	910.00	
1485	意大利Slim	4041160	REPLACEMENT OF PRODCUTION PCS WITH WIN	项	1	2016年12月	2016年12月	37,289.93	0.00	950.00	
1486	意大利Slim	4041360	Replacement of SAP Pro21 Hardware	套	1	2017年9月	2017年9月	190,000.00	0.00	12,350.00	
1487	意大利Slim	4041450	3 Computer Portatili	台	1	2017年9月	2017年9月	8,326.16	0.00	230.00	
1488	意大利Slim	4041460	Nuovo Plotter	套	1	2017年9月	2017年9月	4,520.06	0.00	660.00	
1489	意大利Slim	4042500	Sostituzione Laptop	台	1	2018年12月	2018年12月	6,471.51	0.00	180.00	
1490	意大利Slim	4042510	Nuovi Laptop	台	1	2018年12月	2018年12月	1,841.58	0.00	50.00	
1491	意大利Slim	4043670	Workstation Autocad Ufficio Tecnico	项	1	2020年4月	2020年4月	753.00	753.00	1,190.00	
1492	意大利Slim	4023140	MOBILI PORTA COMPUTER X LINEA TAGLIO	项	1	2007年12月	2007年12月	4,290.00	0.00	480.00	
1493	意大利Slim	4023170	PARAPETTO FINESTRE C.E.D.	项	1	2004年12月	2004年12月	3,000.00	0.00	360.00	
1494	意大利Slim	4033830	ARMADIO DI SICUREZZA X LABORATORIO	项	1	2008年12月	2008年12月	3,809.13	0.00	420.00	
1495	意大利Slim	4036630	STANDARD INFORMATION BOARD	项	1	2011年12月	2011年12月	49,438.82	0.00	5,220.00	
1496	意大利Slim	4041920	Upgrade Schede monitor e cablaggio rete	项	1	2017年12月	2017年12月	44,890.00	9,875.00	7,290.00	
1497	意大利Slim	4044540	Armadietti spogliatoi	项	1	2021年10月	2021年10月	72,789.10	37,849.00	41,580.00	
1498	意大利Slim	4010780	CARRELO DIESEL FANTUZZI S.120 MATR.41912	项	1	1989年9月	1989年9月	87,372.63	0.00	6,090.00	
1499	意大利Slim	4010830	MIGLIORAMENTI CESOIE CARTA PESANTE N.3-	项	1	2001年12月	2001年12月	12,189.34	0.00	830.00	
1500	意大利Slim	4010840	CARRELO ELETTRICO ECO P. 85.2 MATR.101149	项	1	1988年9月	1988年9月	62,589.22	0.00	4,370.00	
1501	意大利Slim	4010930	CARRELLI ELETTRICI (N.3)	项	1	1995年11月	1995年11月	110,139.51	0.00	7,680.00	
1502	意大利Slim	4033790	CARRELLI	项	1	2008年12月	2008年12月	9,450.00	0.00	580.00	
1503	意大利Slim	4036390	RIPRISTINO CARRELLI ELEVATORI	项	1	2011年6月	2011年6月	20,365.91	0.00	1,210.00	
1504	意大利Slim	4043860	Sollevatori Elettrici per solle. carichi	项	1	2020年10月	2020年10月	5,100.00	3,060.00	2,960.00	
1505	意大利Slim	4044040	2 Carrelli Linde H80	项	1	2020年10月	2020年10月	44,176.10	26,504.00	25,660.00	
1506	意大利Slim	4025390	2 ARMADI PER UFFICIO COMMERCIALE ESTER	项	1	2007年12月	2007年12月	3,075.00	0.00	340.00	
1507	意大利Slim	4023400	ARREDO PER UFFICIO ING.MAZZENGA	项	1	2000年12月	2000年12月	1,187.85	0.00	150.00	
1508	意大利Slim	4024010	COMPLET.ARREDI PALAZZ.PORTIN.P.T.	项	1	2000年11月	2000年11月	7,505.00	0.00	930.00	
1509	意大利Slim	4024020	ARMADIETTI SPOGLIATOI OPERAI	项	1	2001年5月	2001年5月	8,779.77	0.00	1,070.00	
1510	意大利Slim	4024030	ARREDI PER UFFICI FONDERIA	项	1	2001年10月	2001年10月	3,885.18	0.00	470.00	
1511	意大利Slim	4024040	ARREDAMENTO UFFICIO PROGRAMMAZIONE	项	1	2001年10月	2001年10月	8,314.21	0.00	1,010.00	
1512	意大利Slim	4024050	ARREDAM.PER CED-INFERMERIA-UFF.COPIE	项	1	2001年12月	2001年12月	6,388.57	0.00	780.00	
1513	意大利Slim	4024060	ARREDAMENTI UFFICI DI STABILIMENTO	项	1	2001年12月	2001年12月	10,034.03	0.00	1,220.00	
1514	意大利Slim	4024070	MOBILI E ARREDI PIANO TERRA PAL. A	项	1	2001年5月	2001年5月	26,024.56	0.00	3,160.00	
1515	意大利Slim	4024080	ARREDI E ACCESSORI PER INFERMERIA	项	1	2001年5月	2001年5月	5,801.10	0.00	710.00	
1516	意大利Slim	4024090	ARREDAMENTI UFFICI FOILS	项	1	2001年12月	2001年12月	9,734.81	0.00	1,180.00	
1517	意大利Slim	4024100	SCAFFALATURA STOCC.MATER.FONDERIA	项	1	2002年9月	2002年9月	1,988.00	0.00	240.00	
1518	意大利Slim	4024110	ARMADI IN FERRO CON RIPIANI PORTAMOLE	项	1	2002年9月	2002年9月	5,479.00	0.00	660.00	
1519	意大利Slim	4024120	POLLTRONE PER SALA RIUNIONI	项	1	2002年9月	2002年9月	3,683.60	0.00	440.00	
1520	意大利Slim	4024130	ARREDI PER UFFICI SMLE-DR.COPPOLA	项	1	2002年9月	2002年9月	5,845.00	0.00	700.00	
1521	意大利Slim	4024140	ARREDAMENTO SALA R.S.U.	项	1	2002年10月	2002年10月	2,474.45	0.00	300.00	
1522	意大利Slim	4024150	MOBILI PER UFFICIO CABINA A	项	1	2003年11月	2003年11月	4,860.00	0.00	580.00	
1523	意大利Slim	4024160	ARMADI (N.9)REPARTI LAM.DUO-IV-F0	项	1	2002年10月	2002年10月	2,270.17	0.00	270.00	
1524	意大利Slim	4024170	ARREDI UFFICI MANUTENZIONI	项	1	2003年11月	2003年11月	5,090.00	0.00	610.00	
1525	意大利Slim	4024180	LABORATORIO METALLURGICO:ARREDAMENT	项	1	2004年11月	2004年11月	47,234.08	0.00	5,590.00	
1526	意大利Slim	4024190	COMPLETAM.ARREDO SALA RIUNIONI PAL. A	项	1	2003年11月	2003年11月	900.00	0.00	110.00	
1527	意大利Slim	4024200	MOBILE PER UFFICIO CONTABILITA	项	1	2004年11月	2004年11月	216.00	0.00	30.00	
1528	意大利Slim	4025200	LAVAGNE PLANNING PER SER.TECNICO	项	1	2000年6月	2000年6月	875.39	0.00	110.00	
1529	意大利Slim	4033840	ARREDI UFFICIO MR. SCHENCKING	项	1	2008年12月	2008年12月	975.00	0.00	110.00	
1530	意大利Slim	4040740	SUDDIVISIONE UFFICIO IT IN 2 STANZE	项	1	2016年6月	2016年6月	4,800.00	480.00	240.00	
1531	意大利Slim	4042090	Mobili Ufficio Amministrazione	项	1	2017年12月	2017年12月	1,713.00	374.00	280.00	
1532	意大利Slim	4045660	Canalizzazione Cavi per alimentare Foil0	台	1	2023年8月	2023年8月	44,000.00	36,663.00	38,600.00	
1533	意大利Slim	4045680	Revisione Cilindro Idraulico Pozzo 1	台	1	2023年8月	2023年8月	38,784.00	32,317.00	34,020.00	
1534	意大利Slim	4045720	Lav. predis. nuovo Imp.ad Osmosi inversa	台	1	2023年8月	2023年8月	31,022.00	25,849.00	27,210.00	
1535	意大利Slim	4045730	Revamping quadro elettrico Heurtrey	台	1	2023年8月	2023年8月	120,695.41	100,570.00	105,870.00	
1536	意大利Slim	4045770	Rifasamento automatico Cabina B	台	1	2023年12月	2023年12月	41,000.00	34,299.00	36,800.00	
1537	意大利Slim	4045800	Soccorritore stazione di Energia AC/DC	台	1	2023年12月	2023年12月	22,430.00	18,719.00	20,130.00	
1538	意大利Slim	4045860	Sostituzione Drive Via Rulli HM	台	1	2023年12月	2023年12月	19,176.00	15,978.00	17,210.00	
1539	意大利Slim	4045880	Adegamento erogazione acqua al Duo	台	1	2023年12月	2023年12月	16,800.00	13,998.00	15,080.00	
1540	意大利Slim	4045890	Fan coil Uffici Palazzina B	台	1	2023年12月	2023年12月	6,434.70	5,362.00	5,710.00	
1541	意大利Slim	4045960	Bilancino Separatore 3	台	1	2024年4月	2024年4月	4,450.00	4,005.00	4,000.00	
1542	意大利Slim	4045990	Passerella Depuratore Biologico	台	1	2024年4月	2024年4月	2,910.00	2,619.00	2,620.00	
1543	意大利Slim	4046040	Migli. Sicurezza Attrezzature Fluidi Pro	台	1	2024年5月	2024年5月	14,174.64	12,757.00	12,880.00	
1544	意大利Slim	4046060	Coibentazione Tubi acqua Ecoreg	台	1	2024年5月	2024年5月	10,750.00	9,674.00	9,770.00	
1545	意大利Slim	4046070	Revamping Inverter Pompe filtro F3	台	1	2024年5月	2024年5月	9,872.00	8,885.00	8,870.00	
1546	意大利Slim	4046080	Avvolgitore a tavola rotante Imballo	台	1	2024年5月	2024年5月	8,820.00	7,938.00	7,930.00	
1547	意大利Slim	4046100	Rifiacimento Cestelli Porta maniche filtr	台	1	2024年5月	2024年5月	7,683.20	6,915.00	6,910.00	
1548	意大利Slim	4046110	Sistemazione Pendenze deflusso acqua	台	1	2024年5月	2024年5月	7,680.00	6,912.00	6,910.00	
1549	意大利Slim	4046260	Cassa Filtro e bowl linea di colata 2	台	1	2024年5月	2024年5月	24,700.00	22,229.00	22,460.00	
1550	意大利Slim	4046280	Crogiolo di carico Forno circolare	台	1	2024年5月	2024年5月	18,660.51	16,793.00	16,970.00	
1551	意大利Slim	4046300	Interventi Risanamento acustico	台	1	2024年5月	2024年5月	88,522.50	79,666.00	80,470.00	
1552	意大利Slim	4046430	Ciglio aiuola protezione serbatoio 37	台	1	2024年10月	2024年10月	7,250.00	6,524.00	6,730.00	
1553	意大利Slim	4046490	Condizionatori sala quadri stiratura	台	1	2024年10月	2024年10月	15,282.00	14,114.00	14,200.00	
1554	意大利Slim	4046540	Imp. Anticendio sala Quadri filtro Omar	台	1	2024年10月	2024年10月	3,178.00	2,860.00	2,950.00	
1555	意大利Slim	4046620	Miglioramento sicurezza Cesaia Bandelle	台	1	2024年10月	2024年10月	43,118.29	38,968.00	40,500.00	
1556	意大利Slim	4046630	Illuminazione Area Imballo	台	1	2024年10月	2024年10月	11,988.71	10,807.00	11,260.00	
1557	意大利Slim	4045630	Revisione Pompa elettromagnetica EMP	台	1	2023年8月	2023年8月	141,458.31	117,871.00	124,090.00	
1558	意大利Slim	4045640	Revamping misuratore di spessore IMS NCM	台	1	2023年8月	2023年8月	65,000.00	54,162.00	57,020.00	
1559	意大利Slim	4045700	Rigeneratore Forno Circolare	台	1	2023年8月	2023年8月	29,793.60	24,826.00	26,140.00	
1560	意大利Slim	4045750	Interruttore Quadro elett. F2	台	1	2023年12月	2023年12月	61,200.12	50,995.00	54,930.00	

固定资产——机器设备评估明细表

评估基准日：2025年12月31日

表2-2-1

产权持有人：Slim Aluminium S.p.A.

金额单位：欧元

序号	公司名称	设备编号	设备名称	计量单位	数量	购置日期	启用日期	申报价值		公允价值	备注
								原值	净值		
1561	意大利Slim	4045790	Spazzola Mobile Foil 0	台	1	2023年12月	2023年12月	30,945.38	25,785.00	27,780.00	
1562	意大利Slim	4045820	Paranco LTC	台	1	2023年12月	2023年12月	12,804.47	10,669.00	11,490.00	
1563	意大利Slim	4045900	Sistema asciugatura nastro Foil 0	台	1	2024年4月	2024年4月	38,158.58	34,341.00	34,690.00	
1564	意大利Slim	4046030	Raffreddamento Acqua Pozzo Linea 1	台	1	2024年5月	2024年5月	14,200.00	12,779.00	12,910.00	
1565	意大利Slim	4046090	Foil Testing Machine	台	1	2024年5月	2024年5月	8,332.10	7,498.00	7,480.00	
1566	意大利Slim	4046130	Revamping macchina di trazione Zwick Z00	台	1	2024年5月	2024年5月	7,446.00	6,701.00	6,690.00	
1567	意大利Slim	4046160	Miglio. Sistema Rilevazione Incendio NCM	台	1	2024年5月	2024年5月	5,250.00	4,725.00	4,720.00	
1568	意大利Slim	4046170	Alimentazione diretta acqua demineralizz	台	1	2024年5月	2024年5月	4,205.00	3,785.00	3,780.00	
1569	意大利Slim	4046190	Strumento Seven Compact	台	1	2024年5月	2024年5月	2,854.04	2,569.00	2,560.00	
1570	意大利Slim	4046210	Cappa estrazione fumi	台	1	2024年10月	2024年10月	2,400.00	2,160.00	2,230.00	
1571	意大利Slim	4046240	Prefil-Footerprinter Fonderia	台	1	2024年5月	2024年5月	112,000.00	100,795.00	101,810.00	
1572	意大利Slim	4046250	Impianto di Insufflazione Fonderia	台	1	2024年5月	2024年5月	52,722.44	47,447.00	47,930.00	
1573	意大利Slim	4046270	Ripristino camino Omar Fonderia	台	1	2024年5月	2024年5月	20,073.26	18,065.00	18,240.00	
1574	意大利Slim	4046290	Sottostazione Elettrica protezione Linea	台	1	2024年5月	2024年5月	150,846.26	135,755.00	137,120.00	
1575	意大利Slim	4046400	Miglioramento filtrazione cloro	台	1	2024年10月	2024年10月	14,794.90	13,314.00	13,890.00	
1576	意大利Slim	4046420	Oper. Cambio rulli Sep. Kampf	台	1	2024年10月	2024年10月	8,000.00	7,199.00	7,430.00	
1577	意大利Slim	4046440	Recinioni e cancelli percorso pedonale	台	1	2024年10月	2024年10月	7,002.60	6,302.00	6,500.00	
1578	意大利Slim	4046450	Morse macchina di Trazione	台	1	2024年10月	2024年10月	6,400.00	5,760.00	5,940.00	
1579	意大利Slim	4046550	Rimozione vasi di Espansione in Amianto	台	1	2024年10月	2024年10月	2,800.00	2,520.00	2,600.00	
1580	意大利Slim	4046600	Interruttore 6KV Sottostazione elettrica	台	1	2024年10月	2024年10月	43,391.25	39,050.00	40,750.00	
1581	意大利Slim	4045850	Davanzale Forno Statico Bartz	台	1	2023年12月	2023年12月	100,481.70	83,727.00	90,190.00	
1582	意大利Slim	4046220	Brucciatori di colata Linea 2	台	1	2024年10月	2024年10月	2,336.18	2,102.00	2,170.00	
1583	意大利Slim	4046340	Porta Forno Circolare	台	1	2024年6月	2024年6月	11,100.00	9,990.00	10,200.00	
1584	意大利Slim	4046610	Rifac. pavimentazione Forno Twin Chamber	台	1	2024年10月	2024年10月	20,557.95	18,501.00	19,320.00	
1585	意大利Slim	4045650	Microscopio Ottico	台	1	2023年8月	2023年8月	51,883.88	19,456.00	43,390.00	
1586	意大利Slim	4045920	Durometro portatile Touch screen	台	1	2024年4月	2024年4月	13,312.84	8,321.00	11,690.00	
1587	意大利Slim	4046570	Ricambi bruciatore	台	1	2024年10月	2024年10月	1,950.00	1,755.00	1,770.00	
1588	意大利Slim	4045740	Mantaining Milling Rolls Park 2023	台	1	2023年12月	2023年12月	249,402.00	96,880.00	193,340.00	
1589	意大利Slim	4046310	Crane replacement year 2023	台	1	2024年6月	2024年6月	466,055.15	317,428.00	385,990.00	
1590	意大利Slim	4045710	Pala Gommatata JCB Fonderia	台	1	2023年8月	2023年8月	27,000.00	10,125.00	23,680.00	
1591	意大利Slim	4045910	Modifica carroponte Bonfanti	台	1	2024年4月	2024年4月	16,135.00	10,084.00	14,670.00	
1592	意大利Slim	4045930	Barra automatica per passaggio Carrelli	台	1	2024年4月	2024年4月	11,232.50	7,020.00	10,210.00	
1593	意大利Slim	4045940	Barriere segreg. Fasciapallet Imballo	台	1	2024年4月	2024年4月	9,404.14	5,878.00	8,450.00	
1594	意大利Slim	4045950	Area Fumatori	台	1	2024年4月	2024年4月	4,796.88	2,998.00	4,320.00	
1595	意大利Slim	4045970	Porta Emergenza bagni NCM	台	1	2024年4月	2024年4月	3,680.00	2,300.00	3,310.00	
1596	意大利Slim	4045980	Culle per deposito Cilindri	台	1	2024年4月	2024年4月	3,252.54	2,033.00	2,920.00	
1597	意大利Slim	4046010	Frigorifero Infermeria	台	1	2024年4月	2024年4月	965.00	603.00	870.00	
1598	意大利Slim	4046020	Frigoriferi	台	1	2024年4月	2024年4月	1,963.93	1,227.00	1,560.00	
1599	意大利Slim	4046140	Display gas Cabinet Cloro	台	1	2024年5月	2024年5月	5,616.00	3,510.00	5,060.00	
1600	意大利Slim	4046180	Scala per Magazzino scorte	台	1	2024年5月	2024年5月	3,547.60	2,217.00	3,200.00	
1601	意大利Slim	4046200	Idropulitrice per Fonderia	台	1	2024年10月	2024年10月	2,550.00	1,594.00	2,370.00	
1602	意大利Slim	4046230	Modifica Racks Tetrapak	台	1	2024年5月	2024年5月	6,080.00	3,800.00	5,460.00	
1603	意大利Slim	4046320	Selle in Adiprene per laminazione	台	1	2024年6月	2024年6月	15,000.00	9,375.00	13,790.00	
1604	意大利Slim	4046330	Adeguamenti Sicurezza LTC	台	1	2024年6月	2024年6月	14,976.50	9,360.00	13,770.00	
1605	意大利Slim	4046350	Grigliato contenimento olii Duo a Caldo	台	1	2024年6月	2024年6月	11,017.59	6,886.00	10,130.00	
1606	意大利Slim	4046360	Modifica Racks Tetrapack	台	1	2024年6月	2024年6月	16,710.00	10,444.00	15,360.00	
1607	意大利Slim	4046410	Telai per carico Rotoli	台	1	2024年10月	2024年10月	10,830.00	6,769.00	10,170.00	
1608	意大利Slim	4046460	Sanificatori Mani Virewall	台	1	2024年10月	2024年10月	10,020.00	6,263.00	9,410.00	
1609	意大利Slim	4046480	Acquisto Calibratore Fluke	台	1	2024年10月	2024年10月	4,490.10	2,806.00	4,170.00	
1610	意大利Slim	4046500	Datalogger per Gas Metano	台	1	2024年10月	2024年10月	4,365.00	2,728.00	4,060.00	
1611	意大利Slim	4046510	Serbatoio mescolatore	台	1	2024年10月	2024年10月	3,960.00	2,475.00	3,680.00	
1612	意大利Slim	4046520	Misuratore di polveri camino Filtro Omar	台	1	2024年10月	2024年10月	3,800.00	2,375.00	3,530.00	
1613	意大利Slim	4046530	Climatizzatore Cabina elettrica C	台	1	2024年10月	2024年10月	3,350.00	2,094.00	3,110.00	
1614	意大利Slim	4046560	Posizionatore Forche carrello fonderia	台	1	2024年10月	2024年10月	2,100.00	1,313.00	1,950.00	
1615	意大利Slim	4046590	Dispositivo retrattile Fonderia	台	1	2024年10月	2024年10月	3,079.40	1,924.00	2,860.00	
1616	意大利Slim	4046740	Revamping main motor drive for F3	台	1	2024年12月	2024年12月	139,300.00	126,164.00	132,250.00	
1617	意大利Slim	4046750	Rev. Roller Conveyor Hot Mill	台	1	2024年12月	2024年12月	117,260.20	105,529.00	111,320.00	
1618	意大利Slim	4046790	Drive pompe mantenimento pozzo2	台	1	2024年12月	2024年12月	31,389.40	28,249.00	29,480.00	
1619	意大利Slim	4046800	Separator-Dingsheng	台	1	2024年12月	2024年12月	1,103,585.47	993,385.00	1,047,750.00	
1620	意大利Slim	4046830	Hot Rolling Mill Splines	台	1	2024年12月	2024年12月	191,090.00	171,971.00	181,420.00	
1621	意大利Slim	4046840	Carro carico rotoli LSN	台	1	2024年12月	2024年12月	69,536.00	62,579.00	65,320.00	
1622	意大利Slim	4046720	Refrattari forno Circolare	台	1	2024年12月	2024年12月	338,178.49	304,072.00	321,070.00	
1623	意大利Slim	4046850	Rispristino Cilindro linea colata 1	台	1	2024年12月	2024年12月	145,560.00	133,647.00	136,730.00	
1624	意大利Slim	4046760	AlScan-C Hydrogen Analyzer	台	1	2024年12月	2024年12月	78,343.60	48,965.00	71,210.00	
1625	意大利Slim	4046730	Maintaining Milling Rolls Park 2024	台	1	2024年12月	2024年12月	244,015.30	152,509.00	219,350.00	
1626	意大利Slim	4046770	Revamping Compresse aria Kaeser ESD442	台	1	2024年12月	2024年12月	36,158.80	22,599.00	33,960.00	
1627	意大利Slim	4046780	Apparecch. per trasmissione dati Tema	台	1	2024年12月	2024年12月	40,000.00	25,563.00	37,570.00	
1628	意大利Slim	4046860	Impianto Climatizzazione spogliatoi	台	1	2025年5月	2025年5月	44,200.00	42,726.00	41,550.00	
1629	意大利Slim	4047000	Revamping sistema Pilz Hot Mill	台	1	2025年10月	2025年10月	16,763.85	16,205.00	16,590.00	
1630	意大利Slim	4047010	Modifica Traverse riempimento ceste Separ	台	1	2025年10月	2025年10月	15,770.00	15,244.00	15,610.00	
1631	意大利Slim	4047040	Vasche contenimento sgrassante	台	1	2025年10月	2025年10月	13,728.05	13,270.00	13,590.00	
1632	意大利Slim	4047220	Manut.Straord. ripristino volta Twin cha	台	1	2025年10月	2025年10月	4,950.00	4,785.00	4,850.00	
1633	意大利Slim	4047260	Vasche torri di raffreddamento	台	1	2025年10月	2025年10月	3,700.00	3,577.00	3,630.00	
1634	意大利Slim	4047300	Nuova vasca Filterbox Linea1	台	1	2025年10月	2025年10月	3,211.00	3,104.00	3,150.00	
1635	意大利Slim	4047320	Sist. lavaggio e vagliatura sfere fonderia	台	1	2025年10月	2025年10月	2,994.60	2,895.00	2,930.00	
1636	意大利Slim	4047400	Vasca raccolta drenaggio forno Bartz	台	1	2025年10月	2025年10月	1,919.00	1,855.00	1,880.00	
1637	意大利Slim	4046870	Oliatrice Shmutz	台	1	2025年5月	2025年5月	30,000.00	29,000.00	28,800.00	
1638	意大利Slim	4046880	sistema Oleodinamico Fresa	台	1	2025年5月	2025年5月	43,113.64	41,676.00	41,390.00	

固定资产——机器设备评估明细表

评估基准日：2025年12月31日

表2-2-1

产权持有人：Slim Aluminium S.p.A.

金额单位：欧元

序号	公司名称	设备编号	设备名称	计量单位	数量	购置日期	启用日期	申报价值		公允价值	备注
								原值	净值		
1639	意大利Slim	4046890	Revamping Kerosene Filter F0	台	1	2025年5月	2025年5月	299,284.66	289,304.00	290,300.00	
1640	意大利Slim	4046900	Stazione Preparazione crogioli Prefill	台	1	2025年5月	2025年5月	22,000.00	21,266.00	20,680.00	
1641	意大利Slim	4046910	Earing test machine	台	1	2025年5月	2025年5月	21,000.00	20,300.00	19,950.00	
1642	意大利Slim	4046920	Tubazione vasche Torri raffreddamento	台	1	2025年5月	2025年5月	17,650.00	17,061.00	16,770.00	
1643	意大利Slim	4046930	NCM Revamping MV driver for mill stand motor	台	1	2025年8月	2025年8月	1,601,484.72	1,548,075.00	1,585,470.00	
1644	意大利Slim	4046940	Revamping Antifire system Foil3	台	1	2025年10月	2025年10月	78,300.00	75,689.00	77,520.00	
1645	意大利Slim	4046970	Filter box con Bowl doppio Linea1	台	1	2025年10月	2025年10月	31,320.00	30,275.00	30,690.00	
1646	意大利Slim	4046980	Anello di raffreddamento per Forno circo	台	1	2025年10月	2025年10月	25,000.00	24,166.00	24,500.00	
1647	意大利Slim	4047170	Elettrif. valvole impianto cloro	台	1	2025年10月	2025年10月	7,234.35	6,993.00	7,090.00	
1648	意大利Slim	4047230	Impianto Antincendio Capannone XXI	台	1	2025年10月	2025年10月	4,300.00	4,157.00	4,210.00	
1649	意大利Slim	4047330	Modifica larghezza pinza prelievo placche	台	1	2025年10月	2025年10月	2,950.00	2,852.00	2,890.00	
1650	意大利Slim	4047050	Retrofit relè di protezione linea 150	台	1	2025年10月	2025年10月	13,635.00	11,931.00	13,370.00	
1651	意大利Slim	4047070	Sirene Emergenza	台	1	2025年10月	2025年10月	10,915.26	9,551.00	10,700.00	
1652	意大利Slim	4047090	Illuminazione emergenza area Fonderia	台	1	2025年10月	2025年10月	9,489.00	8,303.00	9,300.00	
1653	意大利Slim	4047112	Accessi pedonali protetti Cap VII	台	1	2025年10月	2025年10月	8,561.99	7,492.00	8,390.00	
1654	意大利Slim	4047120	Gas Cabinet impianto Cloro	台	1	2025年10月	2025年10月	8,472.00	7,413.00	8,300.00	
1655	意大利Slim	4047130	Installazione Wall Box	台	1	2025年10月	2025年10月	8,403.26	7,353.00	8,230.00	
1656	意大利Slim	4047140	Segnaletica Luminosa Carroponte	台	1	2025年10月	2025年10月	8,002.00	7,002.00	7,840.00	
1657	意大利Slim	4047150	Laser Proton Cesioia Bandelle	台	1	2025年10月	2025年10月	7,913.00	6,924.00	7,750.00	
1658	意大利Slim	4047190	Ganci per botole Lammatoio a Caldo	台	1	2025年10月	2025年10月	6,285.00	5,499.00	6,160.00	
1659	意大利Slim	4047200	Ricondizionamento Rack 1103	台	1	2025年10月	2025年10月	5,720.00	5,005.00	5,610.00	
1660	意大利Slim	4047210	Sistema di recupero in spazi confinati	台	1	2025年10月	2025年10月	5,200.00	4,550.00	5,100.00	
1661	意大利Slim	4047250	Impianto cloro sollevamento scrubber	台	1	2025年10月	2025年10月	3,932.00	3,441.00	3,850.00	
1662	意大利Slim	4047270	Scopa Industriale con spazzola in acciaio	台	1	2025年10月	2025年10月	3,629.00	3,175.00	3,560.00	
1663	意大利Slim	4047280	Radiocomando carroponte Cap4Foil0	台	1	2025年10月	2025年10月	3,550.00	3,106.00	3,480.00	
1664	意大利Slim	4047290	Benna a polipo	台	1	2025年10月	2025年10月	3,300.00	2,888.00	3,230.00	
1665	意大利Slim	4047340	Segnaletica orizzontale area esterna Fonderia	台	1	2025年10月	2025年10月	2,940.00	2,573.00	2,880.00	
1666	意大利Slim	4047350	Trapano a colonna per Punzoni	台	1	2025年10月	2025年10月	2,590.40	2,267.00	2,540.00	
1667	意大利Slim	4047370	Imp. estrazione aria Cabina elettrica B	台	1	2025年10月	2025年10月	2,300.00	2,013.00	2,250.00	
1668	意大利Slim	4047380	Portautensile per pala scorifica scorie	台	1	2025年10月	2025年10月	2,250.00	1,969.00	2,210.00	
1669	意大利Slim	4047390	Barriere protezione deposito rotoli Fonderia	台	1	2025年10月	2025年10月	2,012.50	1,761.00	1,970.00	
1670	意大利Slim	4047410	Impianto Misor: potenziamento aria compressa	台	1	2025年10月	2025年10月	1,880.00	1,645.00	1,840.00	
1671	意大利Slim	4047430	Culla in ferro per nastri CP1	台	1	2025年10月	2025年10月	950.00	831.00	930.00	
1672	意大利Slim	4047440	Stufe elettriche rep Punzoni	台	1	2025年10月	2025年10月	704.50	616.00	690.00	
1673	意大利Slim	4045670	Q-Server IMS	台	1	2023年8月	2023年8月	40,000.00	20,000.00	28,270.00	
1674	意大利Slim	4045690	Sostituzione Firewall	台	1	2023年8月	2023年8月	32,767.40	16,385.00	23,160.00	
1675	意大利Slim	4045870	PC HMI Airpure	台	1	2023年12月	2023年12月	18,870.65	9,464.98	13,860.00	
1676	意大利Slim		零星电子设备	项	264	1980-2006年	1980-2006年	1,929,672.95	0.00	39,600.00	
1677	意大利Slim		零星管理硬件	项	14	1989-1999年	1989-1999年	12,499.57	0.00	280.00	
1678	意大利Slim		零星家具	项	200	1980-1999年	1980-1999年	319,243.23	0.00	6,000.00	
1679	意大利Slim		零星实验设备	项	65	1980-2020年	1980-2020年	188,402.26		3,900.00	
1680	意大利Slim		各类机器和基础设备	项	1,645	1980-2022年	1980-2022年	27,696,940.19	508,328.00	0.00	在对应主体设备中评估
1681	意大利Slim	4044220	Separatori	项	1	2020年12月	2020年12月	470,000.00	282,000.00	0.00	无实物
1682	意大利Slim	4044230	Foil 3	项	1	2020年12月	2020年12月	780,000.00	468,000.00	0.00	无实物
1683	意大利Slim	4044240	Foil 2	项	1	2020年12月	2020年12月	980,000.00	588,000.00	0.00	无实物
1684	意大利Slim	4044250	Foil 0	项	1	2020年12月	2020年12月	830,000.00	498,000.00	0.00	无实物
1685	意大利Slim	4044190	Forno Heurtey	项	1	2020年12月	2020年12月	640,000.00	384,000.00	0.00	无实物
1686	意大利Slim	4044200	Forno Gautschi	项	1	2020年12月	2020年12月	400,000.00	240,000.00	0.00	无实物
1687	意大利Slim	4044210	Forno Fusorio	项	1	2020年12月	2020年12月	1,350,000.00	810,000.00	0.00	无实物
1688	德国Merseburg	A100001	IT-Serversystem	台	1	2018年4月	2018年4月	3,500.00		970.00	
1689	德国Merseburg	A100002	Elektro-Schlepper	台	1	2018年4月	2018年4月	3,500.00	0.00	970.00	
1690	德国Merseburg	A100003	Krantraverse mit Greifern	台	1	2018年4月	2018年4月	1,500.00	0.00	420.00	
1691	德国Merseburg	A100004	Ballen-Schrottpresse	台	1	2018年4月	2018年4月	18,500.00	770.87	5,120.00	
1692	德国Merseburg	A100005	Kalmar-Diesel Frontstapler	台	1	2018年4月	2018年4月	35,000.00	0.00	9,690.00	
1693	德国Merseburg	A100006	Stretchmaschine	台	1	2018年4月	2018年4月	1,500.00	62.52	420.00	
1694	德国Merseburg	A100007	Schwerlast-Anhänger	台	1	2018年4月	2018年4月	1,600.00	66.68	440.00	
1695	德国Merseburg	A100008	Schwerlast-Anhänger	台	1	2018年4月	2018年4月	1,000.00	41.68	280.00	
1696	德国Merseburg	A100009	Heizkessel	台	1	2018年4月	2018年4月	10,000.00	4,888.86	2,770.00	
1697	德国Merseburg	A100010	Brauchwasseraufbereiter	台	1	2018年4月	2018年4月	3,500.00	816.64	970.00	
1698	德国Merseburg	A100011	Walzenschleifmaschine	台	1	2018年4月	2018年4月	10,000.00	416.68	2,770.00	
1699	德国Merseburg	A100012	Walzenschleifmaschine	台	1	2018年4月	2018年4月	6,000.00	0.00	1,660.00	
1700	德国Merseburg	A100013	Schleifmaschine	台	1	2018年4月	2018年4月	4,500.00	0.00	1,250.00	
1701	德国Merseburg	A100014	Gleichstrommotor Quarto 2	台	1	2018年4月	2018年4月	6,500.00	270.84	1,800.00	
1702	德国Merseburg	A100015	Gleichstrommotor Quarto 1	台	1	2018年4月	2018年4月	8,000.00	333.36	2,220.00	
1703	德国Merseburg	A100016	Röntgendickenmessgerät FQ1	台	1	2018年4月	2018年4月	35,000.00	0.00	9,690.00	
1704	德国Merseburg	A100017	Röntgendickenmessgerät FQ2	台	1	2018年4月	2018年4月	16,200.00	0.00	4,480.00	
1705	德国Merseburg	A100018	Posten Gliih- und Lagerestelle	台	1	2018年4月	2018年4月	4,000.00	0.00	1,110.00	
1706	德国Merseburg	A100019	Posten Walzwerkspulen	台	1	2018年4月	2018年4月	40,000.00	0.00	11,070.00	
1707	德国Merseburg	A100020	Stützwalzen Q2	台	1	2018年4月	2018年4月	7,100.00	302.09	1,970.00	
1708	德国Merseburg	A100021	Posten Wickelhülsen	台	1	2018年4月	2018年4月	22,500.00	1,088.56	6,230.00	
1709	德国Merseburg	A100022	Posten Rollengestelle	台	1	2018年4月	2018年4月	62,000.00	0.00	17,160.00	
1710	德国Merseburg	A100023	Posten Arbeitswalzen	台	1	2018年4月	2018年4月	10,000.00	416.68	2,770.00	
1711	德国Merseburg	A100024	Posten Arbeitswalzen	台	1	2018年4月	2018年4月	10,000.00	416.68	2,770.00	
1712	德国Merseburg	A100026	Arbeitswalzen	台	1	2018年5月	2018年5月	44,400.00	2,204.58	12,290.00	
1713	德国Merseburg	A100027	UB Upgrade auf OPTIROLL I3 Q1	台	1	2018年10月	2018年10月	155,000.00	42,624.90	42,900.00	
1714	德国Merseburg	A100028	Arbeitswalzen	台	1	2018年11月	2018年11月	50,184.00	5,732.82	16,110.00	
1715	德国Merseburg	A100029	Kompressor	台	1	2019年4月	2019年4月	45,294.22	23,716.43	21,880.00	
1716	德国Merseburg	A100030	WLAN-Accesspoints	台	1	2018年6月	2018年6月	2,024.00	0.00	240.00	

固定资产—机器设备评估明细表

评估基准日: 2025年12月31日

表2-2-1

产权持有人: Slim Aluminium S.p.A.

金额单位: 欧元

序号	公司名称	设备编号	设备名称	计量单位	数量	购置日期	启用日期	申报价值		公允价值	备注
								原值	净值		
1717	德国Merseburg	A100031	Kopierer Scanner	台	1	2018年8月	2018年8月	1,519.00	0.00	180.00	
1718	德国Merseburg	A100032	Kippbehälter	台	1	2018年11月	2018年11月	977.20	0.00	300.00	
1719	德国Merseburg	A100033	Kippbehälter	台	1	2018年11月	2018年11月	977.20	0.00	290.00	
1720	德国Merseburg	A100034	IT-Sicherheitssoftware	台	1	2019年2月	2019年2月	1,764.00	0.00	210.00	
1721	德国Merseburg	A100035	Arbeitswalzen	台	1	2019年9月	2019年9月	47,460.00	10,365.42	13,750.00	
1722	德国Merseburg	A100036	Arbeitswalzen	台	1	2020年1月	2020年1月	47,460.00	12,326.44	14,190.00	
1723	德国Merseburg	A100037	Arbeitswalzen	台	1	2020年5月	2020年5月	52,400.00	15,756.46	18,070.00	
1724	德国Merseburg	A100038	Glanzmessgerät (Elcometer)	台	1	2019年10月	2019年10月	2,764.50	605.61	800.00	
1725	德国Merseburg	A100039	Arbeitswalzen	台	1	2020年10月	2020年10月	50,800.00	5,394.33	20,440.00	
1726	德国Merseburg	A100040	Messschraube mit Messuhr	台	1	2020年6月	2020年6月	1,788.04	0.00	620.00	
1727	德国Merseburg	A100041	Stützwalze	台	1	2021年1月	2021年1月	42,300.00	16,024.02	18,170.00	
1728	德国Merseburg	A100042	Arbeitswalzen	台	1	2021年6月	2021年6月	47,460.00	20,747.25	23,610.00	
1729	德国Merseburg	A100044	Arbeitswalzen 142/21	台	1	2021年11月	2021年11月	47,460.00	23,136.77	26,290.00	
1730	德国Merseburg	A100046	Laptop	台	1	2021年6月	2021年6月	830.21	0.00	200.00	
1731	德国Merseburg	A100047	Laptop	台	1	2021年6月	2021年6月	830.21	0.00	200.00	
1732	德国Merseburg	A100048	Raumluftfilter 1045	台	1	2021年6月	2021年6月	2,090.00	1,141.84	1,340.00	
1733	德国Merseburg	A100049	Raumluftfilter 1080	台	1	2021年6月	2021年6月	2,615.00	1,428.90	1,680.00	
1734	德国Merseburg	A100050	Aktivierung Pausenraum Glüherei	台	1	2022年4月	2022年4月	21,716.79	11,536.96	12,430.00	
1735	德国Merseburg	A100051	Datenspeichersystem	台	1	2021年9月	2021年9月	8,547.70	0.00	4,680.00	
1736	德国Merseburg	A100052	Posten Wickelspule	台	1	2021年9月	2021年9月	22,600.00	0.00	12,370.00	
1737	德国Merseburg	A100053	IT-Serversystem zusätzl.	台	1	2021年10月	2021年10月	10,532.50	0.00	6,010.00	
1738	德国Merseburg	A100054	Laptop	台	1	2021年12月	2021年12月	2,007.18	0.00	480.00	
1739	德国Merseburg	A100056	Raumluftfilter mobil Prod.	台	1	2022年2月	2022年2月	5,020.00	3,263.01	3,690.00	
1740	德国Merseburg	A100057	Raumluftfilter mobil Verw.	台	1	2022年2月	2022年2月	5,020.00	3,263.01	3,690.00	
1741	德国Merseburg	A100058	Bauer-Kippbehälter	台	1	2022年3月	2022年3月	12,542.14	3,121.61	7,180.00	
1742	德国Merseburg	A100060	Rückkühlanlage (2021)	台	1	2022年10月	2022年10月	299,861.19	200,954.72	236,410.00	
1743	德国Merseburg	A100061	QNAP TS-431-NAS Server	台	1	2022年4月	2022年4月	892.00	0.00	190.00	
1744	德国Merseburg	A100062	PC Lenovo M70q Gen2 Komplettsy	台	1	2022年5月	2022年5月	1,452.17	0.00	310.00	
1745	德国Merseburg	A100063	PC Lenovo M70q Gen2 Komplettsy	台	1	2022年5月	2022年5月	1,452.17	0.00	310.00	
1746	德国Merseburg	A100064	PC Lenovo M70q Gen2 Komplettsy	台	1	2022年5月	2022年5月	1,452.16	0.00	310.00	
1747	德国Merseburg	A100065	Lenovo ThinkPad E15	台	1	2022年8月	2022年8月	1,043.50	0.00	220.00	
1748	德国Merseburg	A100066	Microsoft Surface Laptop 4	台	1	2022年10月	2022年10月	1,242.50	0.01	270.00	
1749	德国Merseburg	A100067	Iiyama LH5552 LCD Display 55"	台	1	2022年9月	2022年9月	1,049.00	0.00	230.00	
1750	德国Merseburg	A100068	Reolink RLK8 Überwachg.Kamera	台	1	2022年9月	2022年9月	694.00	0.00	440.00	
1751	德国Merseburg	A100069	Microsoft Visio Standard 2021	台	1	2022年2月	2022年2月	385.00	0.00	210.00	
1752	德国Merseburg	A100070	Optomo UHD38DLP Beamer	台	1	2022年6月	2022年6月	1,019.00	0.00	620.00	
1753	德国Merseburg	A100071	Lenovo M70qGen.2	台	1	2022年6月	2022年6月	804.00	0.00	170.00	
1754	德国Merseburg	A100072	Lenovo M70q KomplSyst.	台	1	2023年5月	2023年5月	1,109.40	0.00	310.00	
1755	德国Merseburg	A100073	Lenovo M70q Gen3 Komplsystem	台	1	2023年5月	2023年5月	1,153.90	0.00	320.00	
1756	德国Merseburg	A100074	Lenovo M70q Gen3 Komplsystem	台	1	2023年5月	2023年5月	1,103.80	0.00	310.00	
1757	德国Merseburg	A100075	Steinhoff Kaltwalze ST30488	台	1	2023年7月	2023年7月	20,900.00	0.00	14,710.00	
1758	德国Merseburg	A100076	Steinhoff Kaltwalze ST30489	台	1	2023年7月	2023年7月	20,900.00	0.00	14,710.00	
1759	德国Merseburg	A100077	Tragbarer Monitor f.Laptop	台	1	2023年7月	2023年7月	394.12	0.00	120.00	
1760	德国Merseburg	A100078	Tragbarer Monitor f.Laptop, KHE	台	1	2023年7月	2023年7月	461.35	0.00	140.00	
1761	德国Merseburg	A100079	Tragbarer Monitor f.Laptop	台	1	2023年8月	2023年8月	394.12	0.00	120.00	
1762	德国Merseburg	A100081	MC Surface Go m.Zubehör	台	1	2023年8月	2023年8月	558.97	0.00	180.00	
1763	德国Merseburg	A100082	Steinhoff Kaltwalze	台	1	2023年9月	2023年9月	16,900.00	0.00	12,240.00	
1764	德国Merseburg	A100083	Steinhoff Kaltwalze	台	1	2023年9月	2023年9月	16,900.00	0.00	12,240.00	
1765	德国Merseburg	A100084	Steinhoff Kaltwalze	台	1	2023年9月	2023年9月	16,900.00	0.00	12,240.00	
1766	德国Merseburg	A100085	Steinhoff Kaltwalze	台	1	2023年9月	2023年9月	16,900.00	0.00	12,240.00	
1767	德国Merseburg	A100086	Steinhoff Kaltwalze	台	1	2023年9月	2023年9月	16,900.00	0.00	12,240.00	
1768	德国Merseburg	A100087	Steinhoff Kaltwalze	台	1	2023年9月	2023年9月	16,900.00	0.00	12,240.00	
1769	德国Merseburg	A100089	Energiedaten-Messkonzept	台	1	2023年11月	2023年11月	74,634.20	63,620.27	59,370.00	
1770	德国Merseburg	A100090	FT-IR Spektrometer	台	1	2023年12月	2023年12月	29,364.16	23,409.79	23,960.00	
1771	德国Merseburg	A100091	Lenovo ThinkPad L15	台	1	2024年1月	2024年1月	1,424.38	480.08	690.00	
1772	德国Merseburg	A100093	Microsoft Surface GO4 m.Zubeh	台	1	2024年2月	2024年2月	788.58	0.00	400.00	
1773	德国Merseburg	A100094	Lenovo M70q Komplettsystem	台	1	2024年2月	2024年2月	977.10	359.21	490.00	
1774	德国Merseburg	A100095	Walze ST24392 verschrottet	台	1	2023年12月	2023年12月	8,422.54	0.00	6,870.00	
1775	德国Merseburg	A100096	Einbautelefon Verwaltung	台	1	2024年3月	2024年3月	7,278.14	5,957.99	6,030.00	
1776	德国Merseburg	A100097	Steinhoff Kaltwalze	台	1	2024年3月	2024年3月	20,600.00	1,716.67	16,230.00	
1777	德国Merseburg	A100098	DIANA 700 Destill.-Messgerät	台	1	2024年4月	2024年4月	31,331.30	24,673.35	26,260.00	
1778	德国Merseburg	A100099	Lenovo M70q Gen.4Corei5 RAM 8GB m.Monitor u.Ein	台	1	2024年4月	2024年4月	964.00	420.37	510.00	
1779	德国Merseburg	A100100	Lenovo M70q Gen.4Corei5 RAM 8GB m.Monitor u.Ein	台	1	2024年4月	2024年4月	964.00	420.37	510.00	
1780	德国Merseburg	A100101	Lenovo M70q Gen.4Corei5 RAM 8GB m.Monitor u.Ein	台	1	2024年4月	2024年4月	964.00	420.37	510.00	
1781	德国Merseburg	A100102	CSP MS Windows Server 2022 16C	台	1	2024年7月	2024年7月	1,189.00	0.00	970.00	
1782	德国Merseburg	A100103	Röntgenstrahlmessgerät XR20.	台	1	2024年7月	2024年7月	7,000.00	3,571.30	5,730.00	
1783	德国Merseburg	A100104	Lenovo M70qGen4 Kompl.	台	1	2024年8月	2024年8月	879.00	0.00	510.00	
1784	德国Merseburg	A100105	Lenovo M70qGen4 Kompl.	台	1	2024年8月	2024年8月	954.00	0.00	550.00	
1785	德国Merseburg	A100106	Lenovo M70qGen4 Kompl.	台	1	2024年8月	2024年8月	954.00	0.00	550.00	
1786	德国Merseburg	A100107	Lenovo M70qGen4 Kompl.	台	1	2024年8月	2024年8月	954.00	0.00	550.00	
1787	德国Merseburg	A100108	Lenovo M70qGen4 Kompl.	台	1	2024年8月	2024年8月	954.00	0.00	550.00	
1788	德国Merseburg	A100109	Lenovo M70qGen4 Kompl.	台	1	2024年9月	2024年9月	1,062.90	0.00	640.00	
1789	德国Merseburg	A100110	Lenovo M70qGen4 Kompl.	台	1	2024年11月	2024年11月	868.00	0.00	550.00	
1790	德国Merseburg	A100111	Microsoft Surface GO4 m.Zubeh	台	1	2024年12月	2024年12月	641.93	0.00	420.00	
1791	德国Merseburg	A100113	Smart Viskosimeter	台	1	2025年1月	2025年1月	14,283.10	12,882.52	12,850.00	
1792	德国Merseburg	A100114	Lenovo M70qGen5 Kompl.	台	1	2025年3月	2025年3月	1,087.00	785.06	870.00	
1793	德国Merseburg	A100115	Lenovo M70qGen5 Kompl.	台	1	2025年3月	2025年3月	1,087.00	785.06	870.00	
1794	德国Merseburg	A100116	Einträgerlaufkran	台	1	2025年2月	2025年2月	20,950.00	18,665.86	19,060.00	

固定资产—机器设备评估明细表

评估基准日：2025年12月31日

表2-2-1

产权持有人：Slim Aluminium S.p.A.

金额单位：欧元

序号	公司名称	设备编号	设备名称	计量单位	数量	购置日期	启用日期	申报价值		公允价值	备注
								原值	净值		
1795	德国Merseburg	A100117	Kern Analysewaage WB24AB0275	台	1	2025年4月	2025年4月	2,311.00	1,688.81	2,130.00	
1796	德国Merseburg	A100118	Wärmebildkamera Flir TG 267	台	1	2025年6月	2025年6月	329.90	0.00	310.00	
1797	德国Merseburg	A100119	BK51 Bronchhorst Wickelspule	台	1	2025年6月	2025年6月	2,800.00	2,612.34	2,630.00	
1798	德国Merseburg	A100120	BK52 Bronchhorst Wickelspule	台	1	2025年6月	2025年6月	2,800.00	2,612.34	2,630.00	
1799	德国Merseburg	A100121	BK53 Bronchhorst Wickelspule	台	1	2025年6月	2025年6月	2,800.00	2,612.34	2,630.00	
1800	德国Merseburg	A100122	BK54 Bronchhorst Wickelspule	台	1	2025年6月	2025年6月	2,800.00	2,612.34	2,630.00	
1801	德国Merseburg	A100123	BK55 Bronchhorst Wickelspule	台	1	2025年6月	2025年6月	2,800.00	2,612.34	2,630.00	
1802	德国Merseburg	A100124	BK56 Bronchhorst Wickelspule	台	1	2025年6月	2025年6月	2,800.00	2,612.34	2,630.00	
1803	德国Merseburg	A100125	BK57 Bronchhorst Wickelspule	台	1	2025年6月	2025年6月	2,800.00	2,612.34	2,630.00	
1804	德国Merseburg	A100126	BK58 Bronchhorst Wickelspule	台	1	2025年6月	2025年6月	2,800.00	2,612.34	2,630.00	
1805	德国Merseburg	A100127	BK59 Bronchhorst Wickelspule	台	1	2025年6月	2025年6月	2,800.00	2,612.34	2,630.00	
1806	德国Merseburg	A100128	BK60 Bronchhorst Wickelspule	台	1	2025年6月	2025年6月	2,800.00	2,612.34	2,630.00	
1807	德国Merseburg	A100129	BK61 Bronchhorst Wickelspule	台	1	2025年6月	2025年6月	2,800.00	2,612.34	2,630.00	
1808	德国Merseburg	A100130	PCE Inst. Digital-Stroboskop	台	1	2025年6月	2025年6月	256.30	0.00	250.00	
1809	德国Merseburg	A100131	PCE Inst. Digital-Stroboskop	台	1	2025年8月	2025年8月	512.60	0.00	490.00	
1810	德国Merseburg	A100132	Lenovo M70q Gen.5	台	1	2025年8月	2025年8月	957.90	830.17	920.00	
1811	德国Merseburg	A100133	MB 341T Industriedrucker	台	1	2025年10月	2025年10月	879.00	805.74	860.00	
1812	德国Merseburg	A100134	Lenovo ThinkPad	台	1	2025年10月	2025年10月	1,069.00	979.93	1,050.00	
1813	德国Merseburg	A100135	Lenovo ThinkPad	台	1	2025年11月	2025年11月	1,373.00	996.72	1,340.00	
1814	德国Merseburg	A100136	Bronchhorst Wickelspule	台	1	2025年11月	2025年11月	2,800.00	2,741.66	2,740.00	
1815	德国Merseburg	A100137	Bronchhorst Wickelspule	台	1	2025年11月	2025年11月	2,800.00	2,741.66	2,740.00	
1816	德国Merseburg	A100138	Bronchhorst Wickelspule	台	1	2025年11月	2025年11月	2,800.00	2,741.66	2,740.00	
1817	德国Merseburg	A100139	Bronchhorst Wickelspule	台	1	2025年11月	2025年11月	2,800.00	2,741.66	2,740.00	
1818	德国Merseburg	A100140	Bronchhorst Wickelspule	台	1	2025年11月	2025年11月	2,800.00	2,741.66	2,740.00	
1819	德国Merseburg	A100141	Bronchhorst Wickelspule	台	1	2025年11月	2025年11月	2,800.00	2,741.66	2,740.00	
1820	德国Merseburg	A100142	Bronchhorst Wickelspule	台	1	2025年11月	2025年11月	2,800.00	2,741.66	2,740.00	
1821	德国Merseburg	A100143	Bronchhorst Wickelspule	台	1	2025年11月	2025年11月	2,800.00	2,741.66	2,740.00	
1822	德国Merseburg	A100144	Bronchhorst Wickelspule	台	1	2025年11月	2025年11月	2,800.00	2,741.66	2,740.00	
1823	德国Merseburg	A100145	UB Aluminiumfolienschn.für FVB	台	1	2025年12月	2025年12月	988.49	961.03	980.00	
1824	德国Merseburg	A100146	Rollengestell TGM 201-300	台	100	2025年12月	2025年12月	49,470.00	49,470.00	49,000.00	
1825	德国Asset		Quarto I 'Einweg-Kalwalzgerüst (Quarto I), Fabr. Ache	套	1	2018年4月	2018年4月	411,540.58	28,809.31	105,790.00	
1826	德国Asset		AIRPURE-Anlage, Fabr. Achenbach, Baujahr 1996, Lu	台	1	2018年4月	2018年4月	123,462.18	8,642.35	31,740.00	
1827	德国Asset		Quarto II 'Einweg-Kaltwalzgerüst (Quarto 2), Fabr. SEC	台	1	2018年4月	2018年4月	102,885.15	7,201.96	26,450.00	
1828	德国Asset		Glühofen 7 Aluminium-Glühofen ,Fabr. März-Gautschi,	台	1	2018年4月	2018年4月	41,154.10	2,880.79	10,580.00	
1829	德国Asset		Glühofen 8 Aluminium-Glühofen ,Fabr. März-Gautschi,	台	1	2018年4月	2018年4月	41,154.10	2,880.79	10,580.00	
1830	德国Asset		Glühofen 5 Doppelkammer-Glühofen , Fabr. Gautschi, T	台	1	2018年4月	2018年4月	29,150.80	2,040.56	7,490.00	
1831	德国Asset		Glühofen 6 Doppelkammer-Glühofen , Fabr. Gautschi, I	台	1	2018年4月	2018年4月	29,150.80	2,040.56	7,490.00	
1832	德国Asset		Glühofen 3 'Doppelkammer-Glühofen , Fabr. CECF, Ba	台	1	2018年4月	2018年4月	10,288.52	720.20	2,640.00	
1833	德国Asset		Glühofen 4 'Doppelkammer-Glühofen , Fabr. CECF, Ba	台	1	2018年4月	2018年4月	10,288.52	720.20	2,640.00	
1834	德国Asset		Separier- und Rollenschneidemaschine(ST4) Fabr. Kam	台	1	2018年4月	2018年4月	20,577.03	1,440.39	5,290.00	
1835	德国Asset		Glühofen 1 Doppelkammer-Glühofen , Fabr. CECF, Bau	台	1	2018年4月	2018年4月	8,573.77	600.16	2,200.00	
1836	德国Asset		Glühofen 8 Doppelkammer-Glühofen , Fabr. CECF, Bau	台	1	2018年4月	2018年4月	8,573.77	600.16	2,200.00	
1837	德国Asset		Balenschrottpresse, Fabr. Cosmo, Typ PPA60-40 CC, B	台	1	2018年4月	2018年4月	10,288.52	720.20	2,640.00	
1838	德国Asset		Feuerlöschanlage	台	1	2018年4月	2018年4月	10,288.52	720.20	2,640.00	
1839	德国Asset		Separier- und Rollenschneidemaschine (ST3), Fabr. Kan	台	1	2018年4月	2018年4月	10,288.52	720.20	2,640.00	
1840	德国Asset		Walzlötanks	台	1	2018年4月	2018年4月	10,288.52	720.20	2,640.00	
1841	德国Asset		Stützwalzen für Quarto I-Walzgerüst, Erstausrüstung 19	台	1	2018年4月	2018年4月	8,230.81	576.16	2,410.00	
1842	德国Asset		Posten, ca. 283 Glühgestelle (D. 600mm), 1980 angesch	台	1	2018年4月	2018年4月	3,882.20	271.75	1,130.00	
1843	德国Asset		Kaltkreissäge, Fabr. Kaltenbach, Typ RKT 631-NA, Sä	台	1	2018年4月	2018年4月	3,429.51	240.07	1,000.00	
1844	德国Asset		Galichstromotore, 1 x Fabr. BBC BROWN BOVERI,	台	1	2018年4月	2018年4月	3,429.51	240.07	1,000.00	
1845	德国Asset		Haspelmotoren, 1 x Fabr. CEM G500H500, Nr. FN3051	台	1	2018年4月	2018年4月	3,429.51	240.07	1,000.00	
1846	德国Asset		Aufwickelspulen	台	1	2018年4月	2018年4月	3,326.62	232.86	970.00	
1847	德国Asset		Radialbohrmaschine	台	1	2018年4月	2018年4月	3,086.55	216.06	900.00	
1848	德国Asset		L&Z Drehmaschine	台	1	2018年4月	2018年4月	2,743.60	192.05	800.00	
1849	德国Asset		Beschickungswagen für Glühofenstraße (für Ofen 1-8), 3	台	1	2018年4月	2018年4月	2,400.65	168.05	700.00	
1850	德国Asset		Posten, ca. 173 Glühgestelle (D.760mm), ca. 1980 anges	台	1	2018年4月	2018年4月	2,373.22	166.13	690.00	
1851	德国Asset		Schraubenkompressoren, Fabr. Kaeser, Typ DSD 171, 8	台	1	2018年4月	2018年4月	2,057.70	144.04	600.00	
1852	德国Asset		Waagrechtfräsmaschine	台	1	2021年7月	2021年7月	2,057.70	144.04	1,030.00	
1853	德国Asset		Krantraverse, 800 kg (Nr.3/109 und 3/110), Haken	台	1	2018年4月	2018年4月	1,371.80	96.03	400.00	
1854	德国Asset		Kranktraverse	台	1	2018年4月	2018年4月	1,028.85	72.02	300.00	
1855	德国Asset		Dentons antilig	台	1	2018年4月	2018年4月	22,659.98	1,546.05	5,830.00	
1856	德国Asset		Transformatoren	台	1	2021年2月	2021年2月	38,273.00	13,182.92	22,060.00	
1857	德国Asset		L&Z-Drehmaschine, Fabr. VEB Werkzeugmaschinenko	台	1	2018年4月	2018年4月	685.90	260.64	200.00	
1858	德国Asset		Nutenstößmaschine	台	1	2018年4月	2018年4月	685.90	260.64	200.00	
1859	德国Asset		Universalwerkzeugfräse	台	1	2018年4月	2018年4月	685.90	260.64	200.00	
1860	德国Asset		360°-Säulenschwenkkran, Tragkraft 1 t, Ausleger ca. 6 m	台	1	2018年4月	2018年4月	548.72	208.51	160.00	
1861	德国Asset		Kranwaage	台	1	2018年4月	2018年4月	548.72	208.51	160.00	
1862	德国Asset		Säulenschwenkkran	台	1	2018年4月	2018年4月	548.72	208.51	160.00	
1863	德国Asset		Fräs- und Hobelmaschine	台	1	2018年4月	2018年4月	548.72	208.51	160.00	
1864	德国Asset		L&Z Drehmaschine	台	1	2018年4月	2018年4月	548.72	208.51	160.00	
1865	德国Asset		L&Z Drehmaschine	台	1	2018年4月	2018年4月	548.72	208.51	160.00	
1866	德国Asset		Krantraverse	台	1	2018年4月	2018年4月	411.54	156.39	120.00	
1867	德国Asset		Krantraverse	台	1	2018年4月	2018年4月	411.54	156.39	120.00	
1868	德国Asset		Krantraverse	台	1	2018年4月	2018年4月	411.54	156.39	120.00	
1869	德国Asset		Krantraverse	台	1	2018年4月	2018年4月	411.54	156.39	120.00	
1870	德国Asset		Krantraverse	台	1	2018年4月	2018年4月	411.54	156.39	120.00	
1871	德国Asset		Trockenschrank	台	1	2018年4月	2018年4月	342.95	130.32	100.00	
1872	德国Asset		Entgratmaschine, Fabr. RSA Entgrat-Technik, Typ NN 1	台	1	2018年4月	2018年4月	342.95	130.32	100.00	

固定资产——机器设备评估明细表

评估基准日：2025年12月31日

表2-2-1

金额单位：欧元

产权持有人：Slim Aluminium S.p.A.

序号	公司名称	设备编号	设备名称	计量单位	数量	购置日期	启用日期	申报价值		公允价值	备注
								原值	净值		
1873	德国Asset		Schraubenkompressor, Fabr. Mannesmann Demag, Typ	台	1	2018年4月	2018年4月	342.95	130.32	100.00	
1874	德国Asset		Schraubenkompressor, Fabr. Ingersoll-Rand, Typ SSR M	台	1	2018年4月	2018年4月	342.95	130.32	100.00	
1875	德国Asset		Tafelschere/Schlagschere, Fabr. Nagema, Typ AUE/SA	台	1	2018年4月	2018年4月	342.95	130.32	100.00	
1876	德国Asset		3-Walzen- Biegemaschine	台	1	2018年4月	2018年4月	342.95	130.32	100.00	
1877	德国Asset		Werkzeugschleifmaschine	台	1	2018年4月	2018年4月	342.95	130.32	100.00	
1878	德国Asset		Säulenbohrmaschine	台	1	2018年4月	2018年4月	342.95	130.32	100.00	
1879	德国Asset		Folienzerreißprüfmaschine, Fabr. WMW Fritz Heckert, 7	台	1	2018年4月	2018年4月	274.36	104.26	80.00	
1880	德国Asset		Krantraverse, 3.000 kg, Baujahr 1999 (Nr.223967), Zan	台	1	2018年4月	2018年4月	274.36	104.26	80.00	
1881	德国Asset		Dentons anteilig	台	1	2018年4月	2018年4月	263.32	58.39	80.00	
1882			公允价值变动					6,154,882.10	1,211,844.25	0.00	
1883											
1884											
1885											
1886											
1887											
1888											
1889											
1890											
固定资产——机器设备合计					4,063			212,629,323.43	33,173,154.81	38,026,890.00	
减：机器设备减值准备											
固定资产——机器设备净额								-----	33,173,154.81	38,026,890.00	

产权持有人填表人员：Emanuele Mascetti

评估人员：方略、马龙

填表时间：2026年2月24日

固定资产——车辆评估明细表

评估基准日：2025年12月31日

表2-2-2
金额单位：欧元

序号	公司名称	车辆牌号	车辆名称	规格型号	生产厂家	计量单位	数量	购置日期	启用日期	申报价值		公允价值	备注
										原值	净值		
1	意大利Slim	EV140JW	福特小汽车	Ford Focus	福特汽车	辆	1	2018年10月	2014年2月	9,627.66	0.00	840.00	二手
2													
3													
固定资产——车辆合计										9,627.66	0.00	840.00	
减：车辆减值准备													
固定资产——车辆净额										-----	0.00	840.00	

评估人员：方晗、马龙

产权持有人填表人员：Emanuele Mascetti

填表时间：2026年2月24日

在建工程评估汇总表

评估基准日：2025年12月31日

表4-9

产权持有人：Slim Aluminium S.p.A.

金额单位：欧元

编号	科目名称	申报价值	公允价值	备注
3-1	在建工程——土建工程			
3-2	在建工程——安装工程	10,727,302.07	10,870,120.00	
3-3	在建工程——工程物资			
3-4	在建工程合计	10,727,302.07	10,870,120.00	

评估人员：方晗、马龙

在建工程—设备安装评估明细表

评估基准日：2025年12月31日

表3-2

产权持有人：Slim Aluminium S.p.A.

金额单位：欧元

序号	公司名称	项目名称	开工日期	预计完工日期	申报价值				公允价值	备注
					设备费	资金成本	安装费	合计		
1	意大利Slim	Vasca Decapaggio	2024年12月	2026年				40,993.99	41,670.00	
2	意大利Slim	Generatori HV misuratore spessore IMS NC	2024年6月	2026年				15,300.00	15,680.00	
3	意大利Slim	Sistemi antiscoppio tubazioni Circolare	2024年6月	2026年				4,017.71	4,120.00	
4	意大利Slim	Pinze verticale ed orizzontali Fonderia	2025年9月	2026年				28,250.00	28,370.00	
5	意大利Slim	Refrattari forno Bartz	2024年9月	2026年				6,402.00	6,530.00	
6	意大利Slim	Fondelli 1746 macchina di colata linea1	2024年5月	2026年				290.20	300.00	
7	意大利Slim	Misuratore GUM per kerosene	2024年6月	2026年				10,000.00	10,250.00	
8	意大利Slim	Radiocomando carro ponte Separatori	2024年9月	2026年				3,150.00	3,220.00	
9	意大利Slim	Spostamento Canale metallico Forno Twin	2024年7月	2026年				11,409.77	11,680.00	
10	意大利Slim	Maintaining Milling Rolls park 2025	2025年5月	2026年				174,469.64	176,160.00	
11	意大利Slim	Forno fusorio per controllo materie prim	2024年7月	2026年				14,757.00	15,100.00	
12	意大利Slim	Barriere protezione area Transfer ed Imb	2024年8月	2026年				8,692.52	8,880.00	
13	意大利Slim	Scaletta Accesso Gabbia	2025年3月	2026年				11,655.90	11,800.00	
14	意大利Slim	Expansion of main Power Station 150/6kv	2024年12月	2026年				1,340,658.66	1,362,780.00	
15	意大利Slim	Forni Elettrici ricottura per Foil	2024年10月	2026年				2,259,588.92	2,303,200.00	
16	意大利Slim	Tubazioni imp.bassa pressione Foil0	2024年12月	2026年				36,396.00	37,000.00	
17	意大利Slim	Protez. passaggio pedonale area aspo Duo	2024年10月	2026年				7,550.00	7,700.00	
18	意大利Slim	Nuovo Forno Fusorio n.3	2025年4月	2026年				1,591,234.26	1,608,900.00	
19	意大利Slim	Vaschetta drenaggio forno Bartz	2025年2月	2026年				3,337.40	3,380.00	
20	意大利Slim	Realizzazione tratto camino Omar	2024年12月	2026年				21,756.00	22,110.00	
21	意大利Slim	Retrofit di protezione trasformatori 150	2025年2月	2026年				6,556.50	6,650.00	
22	意大利Slim	Nuovo Forno Bascu. Opere Edili, Capannone	2024年12月	2026年				996,480.80	1,012,920.00	
23	意大利Slim	Nuovo Forno Bascu. Cabina Elettr.Control	2025年8月	2026年				86,900.00	87,380.00	
24	意大利Slim	Nuovo Forno Bascu. Refrattari	2025年6月	2026年				133,932.00	135,040.00	
25	意大利Slim	Nuovo Forno Bascu. Installaz. opere Ausi	2025年4月	2026年				23,514.25	23,780.00	
26	意大利Slim	Nuova Camera di calma Filtro Linea 1	2024年12月	2026年				51,769.80	52,620.00	
27	意大利Slim	Stufe radianti fabbrica	2025年12月	2026年				7,660.00	7,660.00	
28	意大利Slim	Riscaldatore per acido Laurico	2025年3月	2026年				4,009.00	4,060.00	
29	意大利Slim	Cabina Elettrica "F"	2025年2月	2026年				630,266.00	638,960.00	
30	意大利Slim	Post Combustore	2025年2月	2026年				487,462.80	494,190.00	
31	意大利Slim	Tettoia Miso	2025年2月	2026年				157,017.15	159,180.00	
32	意大利Slim	Macchina di prova Z005 (FOIL)	2025年2月	2026年				23,000.00	23,320.00	
33	意大利Slim	Revamping Forno Bernotti 2	2025年2月	2026年				222,613.21	225,690.00	
34	意大利Slim	Bilancino attrezz.Foil 3	2025年4月	2026年				6,480.00	6,550.00	
35	意大利Slim	Stampante Zebra Imballo	2025年1月	2026年				9,899.48	10,050.00	
36	意大利Slim	Impianto acqua demineralizzata	2025年1月	2026年				9,500.00	9,640.00	
37	意大利Slim	Ristrutt. servizi igenici fabbrica	2025年5月	2026年				28,850.00	29,130.00	
38	意大利Slim	Porta Forno Circolare	2024年12月	2026年				13,692.00	13,920.00	
39	意大利Slim	Nuovo carro per traslo	2025年5月	2026年				25,400.00	25,650.00	
40	意大利Slim	Canala Capannone XX	2025年9月	2026年				22,950.00	23,050.00	
41	意大利Slim	Miglioramento sicurezza Macchine	2025年2月	2026年				5,241.72	5,310.00	
42	意大利Slim	Pesa per Foil3	2025年2月	2026年				14,521.41	14,720.00	
43	意大利Slim	Segnaletica Luminosa carro ponte rep Foil	2025年3月	2026年				12,645.00	12,800.00	
44	意大利Slim	Rifacimento docce spogliatoi	2025年5月	2026年				23,371.82	23,600.00	
45	意大利Slim	Mandrini CP3	2025年7月	2026年				25,372.10	25,550.00	
46	意大利Slim	Vasche in acciaio per stoccaggio cistern	2025年3月	2026年				4,598.77	4,660.00	
47	意大利Slim	Modifica carro rettifica WS450	2025年11月	2026年				80,000.00	80,110.00	
48	意大利Slim	Rampa bobine ingresso NCM	2025年9月	2026年				7,500.00	7,530.00	
49	意大利Slim	Display Target Foil	2025年6月	2026年				12,892.64	13,000.00	
50	意大利Slim	Bilancino matricola 157	2025年11月	2026年				7,200.00	7,210.00	
51	意大利Slim	Telaio porta Fondelli a 4 posizioni	2025年8月	2026年				112,159.00	112,780.00	
52	意大利Slim	Potenziamento Infrast BI + upgrade Win11	2025年2月	2026年				23,739.24	24,070.00	
53	意大利Slim	Install. Contatori Energetici su Wall bo	2025年2月	2026年				959.20	970.00	
54	意大利Slim	Interruttori pannello Cabina A	2025年5月	2026年				28,000.00	28,270.00	
55	意大利Slim	Settore centrale Ecoreg	2025年4月	2026年				68,680.50	69,440.00	
56	意大利Slim	Termoregolatori forno Heurtey	2025年5月	2026年				29,591.80	29,880.00	
57	意大利Slim	Gas estinguente sala CED	2025年10月	2026年				6,880.00	6,900.00	
58	意大利Slim	Miglioramento aspirazione rifili CP4	2025年12月	2026年				2,100.00	2,100.00	
59	意大利Slim	Davanzale forno Bartz	2025年5月	2026年				25,040.18	25,280.00	
60	意大利Slim	Ceste Materiale HHF	2025年7月	2026年				28,350.00	28,550.00	
61	意大利Slim	Linea imballo 1 per forni elettr.capXV	2025年6月	2026年				122,170.80	123,180.00	
62	意大利Slim	Sirene di emergenza	2025年3月	2026年				15,796.97	15,990.00	
63	意大利Slim	Nuova Rettifica	2025年2月	2026年				333,471.78	338,070.00	
64	意大利Slim	New Table for meeting room Pal.B	2025年4月	2026年				4,500.00	4,550.00	
65	意大利Slim	Nuova struttura Torri evaporative NCM	2025年7月	2026年				22,650.00	22,810.00	

在建工程——设备安装评估明细表

评估基准日：2025年12月31日

表3-2

产权持有人：Slim Aluminium S.p.A.

金额单位：欧元

序号	公司名称	项目名称	开工日期	预计完工日期	申报价值				公允价值	备注
					设备费	资金成本	安装费	合计		
66	意大利Slim	Stampi Punzonatura Dischi	2025年11月	2026年				9,870.50	9,880.00	
67	意大利Slim	Barriere d'aria mensa e condizionatori	2025年5月	2026年				1,774.36	1,790.00	
68	意大利Slim	Pressurizzazione Gabbiotto NCM	2025年8月	2026年				5,400.00	5,430.00	
69	意大利Slim	Rifacimento suola Forno Twin Chamber	2025年9月	2026年				223,289.86	224,230.00	
70	意大利Slim	Rifacimento davanzale Forno Bartz	2025年10月	2026年				57,109.50	57,270.00	
71	意大利Slim	Rifacimento davanzale Forno Basculante	2025年9月	2026年				39,783.37	39,950.00	
72	意大利Slim	Rifacimento Spallette Forno Circolare	2025年9月	2026年				34,171.47	34,310.00	
73	意大利Slim	Ventilatore raffreddamento Gabbia Duo	2025年9月	2026年				8,720.00	8,760.00	
74	意大利Slim	Ganci per movimentazione Imballo	2025年7月	2026年				3,395.00	3,420.00	
75	意大利Slim	Ceste portarotoli	2025年7月	2026年				7,620.00	7,670.00	
76	意大利Slim	Bilancino montaggio smontag. biglie LCN	2025年12月	2026年				6,596.00	6,600.00	
77	意大利Slim	Sicurezza Cesoa Bandelle Frohling	2025年9月	2026年				29,204.91	29,330.00	
78	意大利Slim	Pc uffici e stampante Zebra	2025年7月	2026年				3,129.14	3,150.00	
79	意大利Slim	Martinetto idraulico 500 T	2025年10月	2026年				12,402.93	12,440.00	
80	意大利Slim	Nuovi condizionatori	2025年9月	2026年				6,080.00	6,110.00	
81	意大利Slim	Sist misurazione diametro rotolo Foil2	2025年11月	2026年				842.19	840.00	
82	意大利Slim	Revisione straord. Motore Gabbia NCM	2025年9月	2026年				165,208.50	165,900.00	
83	意大利Slim	Jumbo cores D300 mm	2025年12月	2026年				22,158.30	22,160.00	
84	意大利Slim	Fornetti Fusori da 5kg laboratorio	2025年11月	2026年				6,679.00	6,690.00	
85	意大利Slim	Adeguamenti e miglioramenti CCP4	2025年11月	2026年				7,675.85	7,690.00	
86	意大利Slim	Sistema riscaldamento bunker cloro	2025年12月	2026年				3,740.00	3,740.00	
87	意大利Slim	Pest Control: Lampade LED FII	2025年12月	2026年				1,540.00	1,540.00	
88	意大利Slim	Refrattari forno Circolare e Bartz	2025年12月	2026年				49,158.00	49,160.00	
89	意大利Slim	Refrattari forno Twin Chamber	2025年12月	2026年				48,550.00	48,550.00	
90	意大利Slim	Aluminium Foil Rewinder And other equipment	2025年12月	2026年				417,907.30	417,910.00	
91										
92										
93										
94										
95										
96										
安装工程余额合计								10,727,302.07	10,870,120.00	
减：安装工程减值准备										
安装工程净额合计								10,727,302.07	10,870,120.00	

产权持有人填表人员：Emanuele.Mascetti

评估人员：方略、马龙

填表时间：2026年2月24日

无形资产及其他资产评估汇总表

评估基准日：2025年12月31日

表4

产权持有人：Slim Aluminium S.p.A.

金额单位：欧元

编号	科目名称	申报价值	公允价值
4-1	无形资产——土地使用权	6,977,363.57	7,472,000.00
4-2	无形资产——矿业权		
4-3	无形资产——其他无形资产	68,008.90	245,470.00
4-4	无形资产合计	7,045,372.47	7,717,470.00

评估人员：方晗、马龙、时王琴心

无形资产——土地使用权评估明细表

评估基准日：2025年12月31日

表4-1

金额单位：欧元

序号	公司名称	土地权证编号	土地位置	权利性质	用途	终止日期	开发程度	面积 (平方米)	原始入账价值	账面价值	公允价值	备注
1	意大利Slim	I26572	Piazzale dell'Alluminio 04012	/	工业	/	五通一平	139,865.00	420,153.14	420,153.14	5,946,000.00	
2	意大利Slim	T45803	Cisterna di Latina	/	工业	/	五通一平	24.00			1,000.00	
3	意大利Slim	T45803	(LT)	/	工业	/	五通一平	35,140.00			1,494,000.00	
4	德国Asset	8413	verschiedene Flurstü cke der Flur 25 und 29, Gemarkung Merseburg	/	工业	/	五通一平	28,764.00	24,878.02	24,878.02	31,000.00	
5			公允价值变动						6,532,332.41	6,532,332.41	0.00	
6												
7												
8												
9												
10												
11												
12												
13												
无形资产——土地使用权余额合计									6,977,363.57	6,977,363.57	7,472,000.00	
减：无形资产减值准备												
无形资产——土地使用权净额合计										6,977,363.57	7,472,000.00	

评估人员：方晗、马龙

产权持有人填表人员：Emanuele.Mascetti

填表时间：2026年2月24日

无形资产——其他无形资产评估明细表

评估基准日：2025年12月31日

表4-3

产权持有人：Slim Aluminium S.p.A.

金额单位：欧元

序号	公司名称	内容或名称	取得日期	法定/预计使用年限	币种	原始入账价值	申报价值	公允价值	备注
1	意大利Slim	Sis.comunicazione Livello 2-3 Foil	2020年4月	5.00	欧元	13,735.00	2,747.00	3,980.00	
2	意大利Slim	SAP Implementation	2017年8月	5.00	欧元	2,018,977.48	0.00	201,900.00	
3	意大利Slim	Modulo INAZ per Note Spese	2021年3月	5.00	欧元	17,442.00	3,490.68	7,150.00	
4	意大利Slim	SAP PP Module development	2023年12月	5.00	欧元	20,000.00	10,000.00	15,000.00	
5	意大利Slim	software montaggio Cesoi LTC	2024年10月	5.00	欧元	2,300.00	2,300.00	1,960.00	
6	意大利Slim	Software Gestionale Medicina del Lavoro	2025年10月	5.00	欧元	2,415.00	2,174.00	2,370.00	
7	意大利Slim	Miglioramento logica macchina colata 2	2025年10月	5.00	欧元	1,602.50	1,442.00	1,570.00	
8	德国Merseburg	Geschäftswert	2018年4月	10.00	欧元	191,802.00	44,753.80	7,670.00	
9	德国Merseburg	Virtualisierungs-Software	2021年2月	3.00	欧元	4,490.00	0.00	1,800.00	
10	德国Merseburg	CSP MC Windows Server 16Core	2023年8月	3.00	欧元	2,909.00	611.42	2,070.00	
11		公允价值变动			欧元	64,045.32	490.00	0.00	
12									
13									
14									
15									
无形资产——其他无形资产余额合计						2,339,718.30	68,008.90	245,470.00	
减：无形资产减值准备									
无形资产——其他无形资产净额合计						-----	68,008.90	245,470.00	

产权持有人填表人员：Emanuele.Mascetti

评估人员：时王琴心

填表时间：2026年2月24日