本资产评估报告依据中国资产评估准则编制

广州白云电器设备股份有限公司拟办理股权收购事宜所涉及浙江白云浙变电气设备有限公司股东全部权益价值资产评估报告

联信（证）评报字[2025]第A0739号

资产评估报告编码：4444020005202500800

广东联信资产评估土地房地产估价有限公司

二〇二五年十一月二十一日

中国资产评估协会

资产评估业务报告备案回执

报告编码：	4444020005202500800
合同编号：	广东联信评估[2025]第250911号
报告类型：	法定评估业务资产评估报告
报告文号：	联信（证）评报字[2025]第A0739号
报告名称：	广州白云电器设备股份有限公司拟办理股权收购事宜所涉及浙江白云浙变电气设备有限公司股东全部权益价值资产评估报告
评估结论：	126,311,366.71元
评估报告日：	2025年11月21日
评估机构名称：	广东联信资产评估土地房地产估价有限公司
签名人员：	杜成峰 （资产评估师） 正式会员 编号：44160027 李施楷 （资产评估师） 正式会员 编号：44220036
杜成峰、李施楷已实名认可	
（可扫描二维码查询备案业务信息）	

说明：报告备案回执仅证明此报告已在业务报备管理系统进行了备案，不作为协会对该报告认证、认可的依据，也不作为资产评估机构及其签字资产评估专业人员免除相关法律责任的依据。

备案回执生成日期：2025年11月24日

目 录

第一部分 声明 1

第二部分 摘要 3

第三部分 正文 5

一、委托人、被评估单位和其他评估报告使用人概况 5

二、评估目的 10

三、评估对象和评估范围 11

四、价值类型 16

五、评估基准日 17

六、评估依据 17

七、评估方法 22

八、评估程序实施过程和情况 30

九、评估假设 31

十、评估结论 32

十一、特别事项说明 32

十二、资产评估报告使用限制说明 35

十三、资产评估报告日 36

第四部分　附件

一、 资产评估结果汇总表及明细表（资产基础法）

二、 收益法评估表

三、 广州白云电器设备股份有限公司会议纪要（白云电器纪[2025]085 号）（复印件）

四、 被评估单位评估基准日财务报表（复印件）

五、 委托人营业执照（复印件）

六、 被评估单位营业执照（复印件）

七、 评估对象涉及的主要权属证明资料（复印件）

八、 委托人和被评估单位承诺函（复印件）

九、 资产评估师承诺函（复印件）

十、 广东联信资产评估土地房地产估价有限公司营业执照（复印件）

十一、广东联信资产评估土地房地产估价有限公司资产评估备案公告（复印件）

十二、评估机构信用信息（复印件）

十三、中国资产评估协会正式执业会员证书（复印件）

第一部分　声明

我们郑重声明：

（一）本资产评估报告依据财政部发布的资产评估基本准则和中国资产评估协会发布的资产评估执业准则和职业道德准则编制。

（二）委托人或者其他资产评估报告使用人应当按照法律、行政法规规定及本资产评估报告载明的使用范围使用资产评估报告；委托人或者其他资产评估报告使用人违反前述规定使用资产评估报告的，本资产评估机构及资产评估师不承担责任。

（三）本资产评估报告仅供委托人、资产评估委托合同中约定的其他资产评估报告使用人和法律、行政法规规定的资产评估报告使用人使用；除此之外，其他任何机构和个人不能成为资产评估报告的使用人。

（四）本资产评估机构及资产评估师提示资产评估报告使用人应当正确理解评估结论，评估结论不等同于评估对象可实现价格，评估结论不应当被认为是对评估对象可实现价格的保证。

（五）本资产评估机构、资产评估师和其他资产评估专业人员遵循独立、客观和公正的原则，遵守有关法律、法规和资产评估准则的规定，并对所出具的评估报告依法承担责任。

（六）评估对象涉及的资产、负债清单由委托人、被评估单位申报并经其采用签名、盖章或法律允许的其他方式确认；委托人和其他相关当事人依法对其提供资料的真实性、完整性、合法性负责。

（七）本资产评估机构及资产评估师与资产评估报告中的评估对象没有现存或者

预期的利益关系；与相关当事人没有现存或者预期的利益关系，对相关当事人不存在偏见。

（八）资产评估师已经对资产评估报告中的评估对象及其所涉及资产进行现场调查；已经对评估对象及其所涉及资产的法律权属状况给予必要的关注，对评估对象及其所涉及资产的法律权属资料进行了必要的查验，对已经发现的问题进行了如实披露，并且已提请委托人及其他相关当事人完善产权以满足出具资产评估报告的要求。

（九）本资产评估机构出具的资产评估报告中的分析、判断和结果受资产评估报告中假设和限制条件的限制，资产评估报告使用人应当充分考虑资产评估报告中载明的假设、限制条件、特别事项说明及其对评估结论的影响。

（十）资产评估师及其所在评估机构具备本评估业务所需的职业资质和相关专业评估经验。除已在评估报告中披露的运用评估机构或专家的工作外，评估过程中没有运用其他评估机构或专家的工作成果。

（十一） 被评估单位可能存在的其他影响资产评估值的瑕疵事项，在委托时未作特别说明而评估专业人员根据专业经验一般不能获悉的情况下，评估机构及评估专业人员不承担相关责任。

第二部分　摘要

重要提示

以下内容摘自资产评估报告正文，欲了解本评估业务的详细情况和正确理解评估结论，应当阅读资产评估报告正文。

委托人：广州白云电器设备股份有限公司（以下简称："白云电器"）

被评估单位：浙江白云浙变电气设备有限公司（以下简称："白云浙变"）

评估目的：根据广州白云电器设备股份有限公司会议纪要（白云电器纪[2025]085号），白云电器拟办理股权收购事宜，需对白云浙变股东全部权益价值进行评估，本次资产评估结论作为该经济行为计算相关资产价值的参考。

评估对象和评估范围：本次评估对象是白云浙变的股东全部权益价值，评估范围是白云浙变的全部资产（包括：流动资产和非流动资产等）及相关负债，包括未在账面列示的其他无形资产。

价值类型：本次评估的价值类型为市场价值。市场价值是指自愿买方和自愿卖方在各自理性行事且未受任何强迫压制的情况下，评估对象在评估基准日进行正常公平交易的价值估计数额。

评估基准日：2025 年 9 月 30 日

评估程序实施过程：接受委托、资产清查、评定估算、评估汇总和出具报告

主要评估方法：资产基础法、收益法

评估结论：通过清查及评估测算，评估基准日 2025 年 9 月 30 日时，白云浙变的净

资产账面值为-6,056.58 万元，股东全部权益的评估价值为 12,631.13 万元（大写：人民币壹亿贰仟陆佰叁拾壹万壹仟叁佰元整），评估增值 18,687.71 万元。（评估结论详细情况见评估明细表）

特别事项说明：

（一）截止评估基准日，白云浙变以生活区房屋建筑物及生活区土地使用权作为抵押物，向中国邮政储蓄银行股份有限公司绍兴市上虞区支行获取长期借款；以生产区干变新厂房建筑物及其对应的土地使用权作为抵押物，向浙江上虞农村商业银行股份有限公司获取长期借款。在评估定价时，评估人员未考虑抵押事项和可能负有的其他担保责任及可能承担的费用和税项等对资产价值带来的影响。

（二）根据被评估单位提供的专利证书记载，列入本次评估范围内的“油浸式变压器的双重串并联转换接线装置”和“带六柱铁芯的大容量油浸式变压器”两项发明专利技术证载权属人为卧龙电器集团变压器有限公司、卧龙电器集团浙江变压器有限公司。经被评估单位确认上述专利实际归为白云浙变单独所有，但证书信息尚未变更，本次评估未考虑共有产权对专利技术评估值的影响，特别提醒报告使用者注意。

我们出具的评估报告中的分析、判断和结论受评估报告中假设和限定条件的限制，评估报告使用人应当充分考虑评估报告中载明的假设、限定条件、特别事项说明及其对评估结论的影响。

评估结论的使用有效期：本评估结论自评估基准日起一年内有效，即评估结论有效期为 2025 年 9 月 30 日至 2026 年 9 月 29 日。通常，只有当评估基准日与经济行为实现日相距不超过一年时，才可以使用本评估报告。

评估报告日：本评估报告日为二〇二五年十一月二十一日，是评估结论形成的日期。

第三部分　正文

资产评估报告

联信（证）评报字[2025]第 A0739 号

广州白云电器设备股份有限公司：

广东联信资产评估土地房地产估价有限公司（以下简称“本公司”）接受贵公司委托，按照法律、行政法规和资产评估准则的规定，坚持独立、客观和公正的原则，采用资产基础法和收益法，按照必要的评估程序，对贵公司拟办理股权收购事宜所涉及浙江白云浙变电气设备有限公司股东全部权益在 2025 年 9 月 30 日的市场价值进行了评估。现将资产评估情况报告如下。

一、委托人、被评估单位和其他评估报告使用人概况

（一）委托人概况

名称：广州白云电器设备股份有限公司（以下简称“白云电器”）

住所：广州市白云区神山镇大岭南路 18 号

法定代表人姓名：胡德兆

注册资金：49,255.9946 万(元)

公司类型：其他股份有限公司（上市）

成立日期：1989 年 07 月 05 日

营业期限：1989 年 07 月 05 日至无固定期限

经营范围：输配电及控制设备制造；配电开关控制设备制造；电容器及其配套设备制造；输变配电监测控制设备制造；电力设施器材制造；机械电气设备制造；电气信号设备装置制造；电工器材制造；电器辅件制造；电力电子元器件制造；变压器、整流器和电感器制造；工业自动控制系统装置制造；仪器仪表制造；电工仪器仪表制造；智能仪器仪表制造；电子元器件制造；通信设备制造；电子元器件与机电组件设备制造；照明器具制造；五金产品制造；五金产品零售；工程和技术研究和试验发展；电气设备销售；电子元器件批发；智能输配电及控制设备销售；货物进出口；机械设备租赁；技术进出口；电力行业高效节能技术研发；储能技术服务；在线能源监测技术研发；信息系统集成服务；物联网技术服务；物联网技术研发；电气设备修理；电线、电缆制造；电力设施承装、承修、承试；输电、供电、受电电力设施的安装、维修和试验；电气安装服务；发电业务、输电业务、供（配）电业务；建设工程施工；建设工程设计；发电、输电、供电业务；道路货物运输（不含危险货物）。

（二）被评估单位概况

1、基本情况

企业名称：浙江白云浙变电气设备有限公司（以下简称“白云浙变”）

注册地址：浙江省杭州湾上虞经济技术开发区

法定代表人姓名：胡德兆

注册资金：人民币 35,000.00 万元

公司类型：有限责任公司（自然人投资或控股）

成立日期：2009 年 11 月 04 日

营业期限：2009 年 11 月 04 日至 2029-11-07

经营范围：变压器、互感器、电抗器等输变电设备及辅助设备的研发、设计、制造、销售及维修、售后服务；电力工程承包施工（凭有效《承装（承修、承试）电力设施许可证》经营）；变压器站建设；进出口业务。（依法须经批准的项目，经相关部门批准后方可开展经营活动）

2、历史沿革

白云浙变成立于2009年11月4日，经上虞市工商行政管理局批准成立的有限公司，统一社会信用代码为9133060469704669XE，成立注册资本为人民币1,000.00万元，卧龙电气集团股份有限公司出资1,000.00万元，占注册资本的100%。

2011年根据股东会决议，白云浙变申请增加注册资本人民币19,000.00万元，由卧龙电气集团股份有限公司出资，增资完成后注册资本为人民币20,000.00万元。

2017年根据股东会决议，原股东卧龙电气集团股份有限公司（更名为"卧龙控股集团有限公司"）将其持有白云浙变51.00%股权收购给白云电器，股权收购后，股权结构变更为：白云电器认缴出资人民币10,200.00万元，占注册资本的51.00%；卧龙控股集团有限公司认缴出资人民币9,800.00万元，占注册资本的49.00%。

2018年根据股东会决议，白云浙变申请增加注册资本人民币15,000.00万元，由白云电器及卧龙控股集团有限公司出资，增资完成后注册资本为人民币35,000.00万元。增资后，股权结构变更为：白云电器认缴出资人民币23,700.00万元，占注册资本的67.7143%；卧龙控股集团有限公司认缴出资人民币11,300.00万元，占注册资本的32.2857%。

2019年根据股东会决议，原股东卧龙控股集团有限公司将其持有白云浙变

22.2857%股权转让给南京实远电气技术有限公司，股权转让后，股权结构变更为：白云电器认缴出资人民币 23,700.00 万元，占注册资本的 67.7143%；南京实远电气技术有限公司认缴出资人民币 7,800.00 万元，占注册资本的 22.2857%；卧龙控股集团有限公司认缴出资人民币 3,500.00 万元，占注册资本的 10.00%。

3、 主要股东及持股比例

评估基准日时，白云浙变的主要股东及持股比例见下表：

序号	投资者（股东）名称	出资金额（万元）	出资比例（%）
1	广州白云电器设备股份有限公司	23,700	67.7143
2	南京实远电气技术有限公司	7,800	22.2857
3	卧龙控股集团有限公司	3,500	10.00
合　　计		35,000	100.00

4、 企业业务简介

白云浙变位于浙江杭州湾上虞经济技术开发区，占地面积 435 亩，是以生产 750kV 及以下交流变压器(单台容量 1000MVA、电压等级 750KV 及以下电力变压器、各类工业用变压器、自耦变压器、配电变压器、35kV 级及以下各类干式变压器)、特种变压器(330KV 级及以下整流变压器、电炉变压器、牵引变压器)、高压/低压预装式变电站等为主导产品的高端设备制造企业。年生产能力达 3500 万 KVA，是国家电网、南方电网、“五大六小”发电集团、广州地铁等城市轨道交通企业重大项目核心供应商，也是 HW、宁德时代变压器产品核心战略供货方，产品遍布全国并远销美国、阿根廷、德国、西班牙、俄罗斯、塔吉克斯坦、约旦、印尼、南非等 50 余个国家。

白云浙变拥有三大核心智造厂房：行业一流的全封闭、空调净化特高压工厂；行业领先的智能数字化干变生产工厂；行业先进的绿色智造配变及箱式变压器工厂；是国内变压器产业链和产品最全的企业之一，拥有国内外领先的生产制造专用设备和原材料、

半成品、成品的检测、检验、试验装备。

白云浙变建立了严格完善的质量、环境、职业健康、碳足迹、碳中和、零碳工厂、能源管理等体系并通过认证，软件产品涵盖 MDM,ERP，SRM，BOM，CRM，PLM，WMS，MES，OA 等涉及研发设计、生产制造、营销服务、经营管理、业务协同以及产品生产流程管理等领域进行经营运行管理。

白云浙变核心技术人员与管理团队主要由国内变压器领军企业人员加盟组成，并与行业研究院(所)、浙江理工大学等建立紧密合作，拥有一大批中高级专业技师人员，已形成高端化、专业化、多元化的人才梯队。白云浙变产品具有设计生产裕度合理、安全运行稳定性高、抗短路能力强、局部放电量低、产品温升低、无油流放电现象等优势。白云浙变开展了各类型、各电压一、二级新能效产品的研发、制造，一次性通过 500KV 及以下产品型式试验，荷兰 KEMA 试验并通过了国家级产品鉴定。是国内从 10kV 做到 500kV 变压器耗时最短的企业之一，也是电网从 35kV、66kV、110kV 再到 220kV 挂网速度最快的企业之一，技术达到行业先进水平。

5、公司近三年资产、财务、经营状况

白云浙变近三年的财务状况如下：

资产情况：　　金额单位：人民币元

项目	2023 年 12 月 31 日	2024 年 12 月 31 日	2025 年 9 月 30 日
资产总额	936,902,260.17	1,173,242,833.78	1,327,033,499.38
负债总额	992,862,954.66	1,238,258,116.90	1,387,599,217.44
所有者权益	-55,960,694.49	-65,015,283.12	-60,565,718.06

损益情况：　　金额单位：人民币元

项目	2023 年度	2024 年度	2025 年 1-9 月
营业收入	776,907,048.82	753,153,792.97	632,471,996.55
营业利润	-14,380,723.38	-9,022,721.94	4,464,320.28

项目	2023 年度	2024 年度	2025 年 1-9 月
净利润	-14,133,466.83	-9,054,588.63	4,449,565.06

现金流量情况：　　金额单位：人民币元

项目	2023 年度	2024 年度	2025 年 1-9 月
经营活动产生的现金流量净额	-14,832,298.89	-8,687,955.87	-23,052,807.55
投资活动产生的现金流量净额	-10,221,380.91	-25,391,477.11	-4,912,285.12
筹资活动产生的现金流量净额	53,814,652.58	55,079,586.33	-9,175,984.94
汇率变动对现金及现金等价物的影响	0.00	752.47	-39,799.76
现金及现金等价物净增加额	28,760,972.78	21,000,905.82	-37,180,877.37
期末现金及现金等价物余额	47,793,593.72	68,794,499.54	31,613,622.17

注：白云浙变 2023 年数据经华兴会计师事务所(特殊普通合伙)审计，并出具报告文号为华兴审字[2024]23012150079 号无保留意见审计报告；2024 年数据经华兴会计师事务所(特殊普通合伙)审计，并出具报告文号为华兴审字[2025]24016320070 号无保留意见审计报告；2025 年 1-9 月数据由被评估单位提供，未经审计。

（三）委托人与被评估单位的关系

被评估单位为委托人的子公司。

（四）委托人以外的其他报告使用人

根据《资产评估委托合同》的约定，被评估单位以及国家法律、法规规定的报告使用人，为本报告的合法使用人。

除国家法律法规另有规定外，任何未经评估机构和委托人确认的机构或个人不能由于得到评估报告而成为评估报告使用人。

二、评估目的

根据广州白云电器设备股份有限公司会议纪要（白云电器纪[2025]085 号），白云电器拟办理股权收购事宜，需对白云浙变股东全部权益价值进行评估，本次资产评估结论作为该经济行为计算相关资产价值的参考。

三、评估对象和评估范围

（一）评估对象和评估范围

本次评估对象是白云浙变的股东全部权益价值，评估范围是白云浙变的全部资产（包括：流动资产和非流动资产等）及相关负债，包括未在账面列示的其他无形资产。评估基准日时主要资产及负债概况见下表：

金额单位：人民币元

序号	科目名称	账面价值	主要内容
1	**一、流动资产合计**	**941,034,481.03**	
2	货币资金	61,029,201.99	内容为现金、银行存款和其他货币资金
3	应收票据	19,787,789.85	内容为商业承兑汇票
4	应收账款	428,093,746.47	内容为应收货款
5	应收账款融资	1,646,416.93	内容为银行承兑汇票
6	预付账款	8,244,029.93	内容为预付货款
7	其他应收款	8,537,001.04	内容为保证金，往来款等
8	存货	382,441,984.91	内容为原材料、在产品、库存商品和发出商品
9	其他流动资产	31,254,309.91	内容为待抵扣税金、大额存单
10	**二、非流动资产合计**	**385,999,018.35**	
11	投资性房地产	4,158,831.58	内容为企业宿舍区对外出租的商铺
12	固定资产	324,228,204.73	内容为房屋建筑物、机器设备、车辆和电子设备
13	在建工程	5,227,764.86	内容为沈阳友邦变压法干燥罐等在建工程
14	无形资产	48,636,275.03	内容为软件、土地使用权和研发项目无形资产
15	长期待摊费用	3,156,303.15	内容为厂内零星工程改造等长期待摊费用
16	其他非流动资产	591,639.00	内容为预付的设备款
17	**三、资产总计**	**1,327,033,499.38**	
18	**四、流动负债合计**	**787,369,661.90**	
19	短期借款	86,200,336.82	内容为向大华银行广州分行等商业的短期借款
20	交易性金融负债	61,564.62	
21	应付票据	64,086,767.60	内容为银行承兑汇票和商业承兑汇票
22	应付账款	344,350,255.77	内容为应付货款
23	合同负债	64,468,041.77	内容为预收货款
24	应付职工薪酬	7,069,000.00	内容为工资、奖金、津贴和补贴
25	应交税费	6,990,553.72	内容为应交的增值税、房产税和土地税等
26	其他应付款	33,389,246.61	内容为押金、运费和其他费用
27	一年内到期的非流动负债	111,000,000.00	内容为向桂林电力电容器有限责任公司的借款
28	其他流动负债	69,753,894.99	内容为待转销项税、未终止确认的应收票据

序号	科目名称	账面价值	主要内容
29	**五、非流动负债合计**	**600,229,555.54**	
30	长期借款	145,500,000.00	内容为向中国邮政储蓄银行股份有限公司等借款
31	长期应付款	454,729,555.54	内容为应付股东广州白云电器设备股份有限公司的借款及利息
32	**六、负债合计**	**1,387,599,217.44**	
33	**七、净资产**	**-60,565,718.06**	

评估对象和评估范围与经济行为涉及的评估对象和评估范围一致，由委托人提供。

（二）对企业价值影响较大的资产组合的法律权属状况、经济状况和物理状况

1、 存货

存货账面价值为 382,441,984.91 元，为原材料、库存商品、在产品和发出商品。原材料主要为变压器油、钢板、圆钢、硅钢、铝排、压木等生产材料及备品备件等；在产品、库存商品、发出商品均为客户订制的多种型号的变压器。其中原材料、库存商品存放于白云浙变厂区仓库内，在产品流转于生产线上，发出商品均发至对应单位。

2、 投资性房地产

本次评估范围内的投资性房地产为位于杭州湾上虞经济技术开发区舜东花园，总建筑面积 2,516.75 平方米，其中包括 8 号楼铺、9 号楼铺和 11 号楼铺房地产。不动产权证号为浙(2020)绍兴市上虞区不动产权第 0013690 号。账面原值为 5,993,512.28 元，账面净值为 4,158,831.58 元。至评估基准日时，该投资性房地产已办理不动权证，房屋土地已办理抵押登记。

3、 房屋建筑物

房屋建筑物账面原值 330,282,875.49 元，账面净值 241,826,156.02 元，位于上虞经济技术开发区卧龙电气集团浙江变压器有限公司厂区内及舜东花园小区内。厂区内的房屋主要为研发楼、变压器厂房、焊接厂房、干变新厂房、箱变车间等，大部分建成

于 2011 年，干变新厂房建成于 2022 年，箱变厂房建成于 2024 年。研发楼为钢筋混凝土结构，其它均为钢结构；生活区宿舍楼为舜东花园 8 号、9 号、10 号、11 号楼共四栋，建成于 2017 年 2 月。至评估基准日时，除箱变车间外其余建筑物均已办理不动权证，其中生活区房屋土地、干变新厂房房屋土地已办理抵押登记。房屋具体情况如下表：

序号	权证编号	建筑物名称	详细地址	房屋用途	结构	层数	建成年月	建筑面积（㎡）	备注
一	浙（2020)绍兴市上虞不动产权第 0013682 号	研发楼	杭州湾上虞经济技术开发区	工业	钢筋混凝土	4	2011 年	2,953.57	
						2		955.99	
						2		955.99	
二		变压器厂房		工业	钢结构	1	2011 年	26,677.86	
三		焊接厂房		工业	钢结构	1	2011 年	13,771.20	
四	浙(2022)绍兴市上虞区不动产权第 0012920 号	干变新厂房		工业	钢结构	1	2022 年	7,931.10	已抵押
五	尚未办妥	箱变车间		工业	钢 结构	1	2024 年	2,074.32	
六	生活区宿舍楼								
1	浙(2020)绍兴市上虞区不动产权第 0013690 号	11 号楼	杭州湾上虞经济技术开发区舜东花园 11 号楼	住宅	钢混	5	2017/2/22	2,528.36	已抵押
2		10 号楼	杭州湾上虞经济技术开发区舜东花园 10 号楼	住宅	钢混	5	2017/2/22	2,627.40	已抵押
3		9 号楼	杭州湾上虞经济技术开发区舜东花园 9 号楼	住宅	钢混	5	2017/2/22	2,128.92	已抵押
4		8 号楼	杭州湾上虞经济技术开发区舜东花园 8 号楼	住宅	钢混	5	2017/2/22	2213.08	已抵押
合计								62,743.37	

4、 设备类资产

白云浙变设备类资产账面原值 209,319,922.46 元，账面净值 82,402,048.71 元，主要存置于白云浙变的厂区内，主要包括：

（1）硅钢片纵剪生产线、德国乔格公司（TBA/M/EL1000 × 5000 PB/T）硅钢片横剪生产线等开料、裁剪设备；

（2）150 吨铁芯叠装翻转台、60 吨铁芯叠装翻转台、铁芯叠积液压升降台等铁芯叠积设备；

（3）数控绝缘件加工中心、纸板垫块成型机、3500T 层压纸板热压机、液压摆式剪板机、绝缘纸板圆剪机等绝缘加工设备；

（4）20T 卧式变频绕线机、35T 立绕机、25T 立绕机等绕线设备；

（5）400T 数控线圈压床、YC-100T 线圈压床、线圈套装装配架、线圈恒压干燥压盘等线圈预装设备；

（6）300 吨器身平衡吊梁、60 吨线圈十字吊具、VPD-400 煤油气相干燥设备、自动升降调节装配架、300 吨气垫车、QD300 吨/32-33 型行车等生产辅助设备；

（7）CDYH-3000KV/450KJ 冲击电压发生器、ICMsys4 局部放电测试仪、TFZP4000 kvA -24 发电机组、TFS7500kvA-6/1730 发电机组、补偿电容器塔等试验设备；

（8）电脑、空调、复印机等办公设备；

（9）别克商务车、宇通大型乘用车等运输设备。

5、 在建工程

在建工程为企业在建的沈阳友邦变压法干燥罐、箱变厂房行车、地面式立绕机（箱变车间）、ERP 系统等项目。账面价值为 5,227,764.86 元。

6、 土地使用权

纳入本次评估范围内的土地使用权位于上虞经济技术开发区，原始入账价值64,908,340.00 元，账面价值 45,829,027.97 元。厂区内的土地使用权面积共 290,416.00 平方米，土地使用权类型为出让用地，土地用途为工业用地，土地南至振兴大道、西至东直塘路、北至朝阳二路、东至新兴一路。目前土地均已经办理产权证。位于生活区的土地使用权类型为出让用地，土地用途为商业、住宅用地，面积为 9,091.00 平方米，上面已建成四栋宿舍楼。评估基准日时，干变厂房、生活区的土地使用权已办理抵押登记。

土地使用权具体情况见下表：

序号	土地权证编号	宗地名称	土地位置	终止日期	土地用途	用地性质	面积（㎡）
1	浙（2020)绍兴市上虞不动产权第0013682 号	杭州湾上虞厂区	杭州湾上虞经济技术开发区	2059/11	工业用地	出让	109,626.06
2	浙(2022)绍兴市上虞区不动产权第0012920 号	杭州湾上虞干变厂房	杭州湾上虞经济技术开发区	2059/11	工业用地	出让	86,535.34
3	上虞市国用（2011）第 11040 号、上虞市国用(2011)第 11041 号、上虞市国用（2011）第 11042 号	杭州湾上虞厂区（未开发）	杭州湾上虞经济技术开发区	2059/11	工业用地	出让	94,254.60
4	浙(2020)绍兴市上虞区不动产权第0013690 号	生活区	杭州湾上虞经济技术开发区舜东花园	2051/3/7 2081/3/7	商业、住宅用地	出让	9,091.00
合计							299,507.00

（三）企业申报的账面未记录的无形资产

1、 专利权

截至评估基准日，白云浙变登记拥有的专利权如下：

序号	无形资产名称或内容	专利类型	申请号/授权号	申请日期	授权日期	专利权人
1	一种新型三相五柱式变压器铁心结构	实用	2023223398681	2023/08	2024/03	浙江白云浙变电气设备有限公司
2	一种双高压双低压的电力变压器	实用	202322365150.X	2023/09	2024/03	
3	一种新型的海运变压器的散热器固定方式	实用	ZL202421442055.3	2024/06	2025/05	
4	一种新型连续式线圈结构专利	实用	ZL202422266016.9	2024/09	2025/07	
5	一种带滤波绕组的轴向分裂 12 脉整流变压器	实用	ZL202422622656.9	2024/10	2025/10	
6	油浸式变压器的双重串并联转换接线装置	发明	201310205934.4	2013/05	2016/01	卧龙电气集团股份有限公司、浙江白云浙变电气设备有限公司
7	带六柱铁芯的大容量油浸式变压器	发明	201310207096.4	2013/05	2015/12	

以上专利权为账外无形资产。

2、域名

截至评估基准日，白云浙变登记拥有的域名如下：

序号	权属人	名称	类型	网站备案/许可证号	注册日期
1	浙江白云浙变电气设备有限公司	byzjbyq.com	域名	浙 ICP 备 17053887 号-1	2017/09

以上域名为账外无形资产。

（四）企业申报的表外资产

本次被评估单位除本评估报告所统计的上述无形资产外，未有其他账外资产及负债。

（五）引用其他机构出具的报告结论所涉及的资产

本次评估中未引用其他评估机构出具的报告结论。

四、价值类型

本次评估的价值类型为市场价值。市场价值是指自愿买方和自愿卖方在各自理性

行事且未受任何强迫压制的情况下，评估对象在评估基准日进行正常公平交易的价值估计数额。

五、评估基准日

（一）评估基准日

本项目评估基准日是 2025 年 9 月 30 日。

（二）确定评估基准日所考虑的主要因素

1、评估基准日的选定是委托人、被评估单位共同确定的；

2、本项目一切资产的评估计价标准均为评估基准日有效的价格标准，以人民币为计价货币。

六、评估依据

（一）行为依据

1、广州白云电器设备股份有限公司会议纪要（白云电器纪[2025]085 号）；

2、资产评估委托合同。

（二）法律依据

1、《中华人民共和国资产评估法》（中华人民共和国主席令第四十六号，2016 年 7 月 2 日第十二届全国人民代表大会常务委员会第二十一次会议通过）；

2、《中华人民共和国会计法》（1999 年 10 月 31 日主席令 9 届第 24 号）；

3、《中华人民共和国民法典》（2020 年 5 月 28 日，十三届全国人大三次会议表决通过，自 2021 年 1 月 1 日起施行）；

4、《中华人民共和国公司法》（2018 年 10 月 26 日第十三届全国人民代表大会常务委员会第六次会议第四次修正）；

5、《中华人民共和国证券法》（2019 年 12 月 28 日第十三届全国人民代表大会常务委员会第十五次会议第二次修订）；

6、《中华人民共和国企业所得税法》（2007 年 3 月 16 日第十届全国人民代表大会第五次会议通过）；

7、《中华人民共和国企业所得税法实施条例》（2007 年 11 月 28 日国务院第 197 次常务会议通过）；

8、《中华人民共和国增值税暂行条例实施细则》（财政部、国家税务总局令第 50 号）；

9、《中华人民共和国土地管理法》（2019 年 8 月 26 日第十三届全国人民代表大会常务委员会第十二次会议修正）；

10、《中华人民共和国城市房地产管理法》（2019 年 8 月 26 日第十三届全国人民代表大会常务委员会第十二次会议修正）；

11、《2019 年中华人民共和国车辆购置税法》；

12、《中华人民共和国城镇国有土地使用权出让和转让条例》（国务院令第 55 号，1990 年 5 月 19 日）；

13、《国务院关于深化改革严格土地管理的决定》（国发[2004]28 号，2004 年 10 月 21 日）；

14、《国务院关于加强土地调控有关问题的通知》（国发[2006]31 号，2006 年 8 月 31 日）；

15、《城市国有土地使用权交易价格管理暂行办法》（计价格[1995]1628 号，1995 年 10 月 24 日）；

16、国土资源部《关于改革土地估价结果确认和土地资产处置审批办法的通知》（国土资发[2001]44 号，2001 年 2 月 13 日）；

17、国务院《关于促进节约集约用地的通知》（国发[2008]3 号，2008 年 1 月 3 日）；

18、《财政部、国家知识产权局关于加强知识产权资产评估管理工作若干问题的通知》（财企[2006]第 109 号）；

19、《计算机软件保护条例》（国务院令第 632 号，2013 年 1 月 30 日第 2 次修订）；

20、《中华人民共和国专利法》（主席令第八号，2008 年 12 月 27 日第十一届全国人民代表大会常务委员会第六次会议于三次修正）；

21、《中华人民共和国专利法实施细则全文》（2001 年 6 月 15 日国务院令第 306 号公布，2010 年 1 月 9 日第二次修订）。

（三）准则依据

1、《企业会计准则》；

2、《资产评估基本准则》（财资[2017]43 号）；

3、《资产评估职业道德准则》（中评协[2017]30 号）；

4、《资产评估准则术语 2020》（中评协[2020]31 号）；

5、《资产评估执业准则——资产评估程序》（中评协[2018]36 号）；

6、《资产评估执业准则——资产评估报告》（中评协[2018]35 号）；

7、《资产评估执业准则——资产评估方法》（中评协[2019]35 号）；

8、《资产评估执业准则——资产评估委托合同》（中评协[2017]33 号）；

9、《资产评估执业准则——资产评估档案》（中评协[2018]37 号）；

10、《资产评估执业准则——企业价值》（中评协[2018]38 号）；

11、《资产评估执业准则——无形资产》（中评协[2017]37 号）；

12、《资产评估执业准则——不动产》（中评协[2017]38 号）；

13、《资产评估执业准则——机器设备》（中评协[2017]39 号）；

14、《知识产权资产评估指南》（中评协[2017]44 号）；

15、《资产评估机构业务质量控制指南》（中评协[2017]46 号）；

16、《资产评估价值类型指导意见》（中评协[2017]47 号）；

17、《资产评估对象法律权属指导意见》（中评协[2017]48 号）；

18、《专利资产评估指导意见》的通知（中评协[2017]49 号）；

19、《投资性房地产评估指导意见》的通知（中评协[2017]53 号）。

（四）权属依据

1、白云浙变提供的企业法人营业执照、公司章程；

2、不动产权证；

3、车辆行驶证；

4、专利权相关资料；

5、重要设备发票；

6、其他产权资料。

（五）取价依据

1、企业提供的资产负债表、资产评估明细表等其他文件资料；

2、企业以前年度的审计报告；

3、各财经网站相关资料；

4、国家宏观、行业、区域市场及企业统计分析数据；

5、北京科学技术出版社出版的《资产评估常用数据与参数手册》及相关风险系数资料；

6、原城乡环境建设保护部发布的《房屋完损等级评定标准》、《鉴定房屋新旧程度参考依据》和《房屋不同成新率的评分标准及修正系数》；

7、国家物价局、财政部关于发布中央管理的建设系统行政事业性收费项目及标准的通知（[1992]价费字 179 号）；

8、国家计委关于印发《招标代理服务收费管理暂行办法》的通知（计价格[2002]1980 号）；

9、国家计委、建设部关于发布《工程勘察设计收费管理规定》（计价格[2002]10 号）；

10、财政部关于印发《基本建设财务管理规定》的通知（财建[2002]394 号）；

11、国家发展改革委、建设部关于印发《建设工程监理与相关服务收费管理规定》的通知（发改价格[2007]670 号）；

12、财政部、国家发展改革委关于印发 2011 年全国性及中央部门和单位行政事业性收费项目目录的通知（财综[2012]47 号）；

13、《建设工程工程量清单计价规范》（GB50500-2003）；

14、当地房地产市场交易价格信息和征地、补偿信息；

15、当地房地产租赁市场信息；

16、中国地价网（http://www.landvalue.com.cn）公布的数据；

17、《机动车强制报废标准规定》（商务部、发改委、公安部、环境保护部令 2012 年第 12 号）；

18、《机电产品报价手册》（机械工业信息研究院编 2025 年版）；

19、《全国办公设备及家用电器报价》；

20、中国人民银行颁布的金融机构存贷款利率及外汇汇率；

21、现场勘察及市场调查有关资料。

七、评估方法

（一）评估方法简介

企业价值评估，主要有市场法、收益法和资产基础法三种资产评估基本方法。

1、市场法，是指将评估对象与可比上市公司或者可比交易案例进行比较，确定评估对象价值的评估方法。采用市场法的前提条件：（1）需要有一个充分发育活跃的资产市场；（2）参照物及其与被评估企业可比较的指标、技术参数等资料是可以收集到的。

2、收益法，是指将预期收益资本化或者折现，确定评估对象价值的评估方法。采用收益法的前提条件：（1）被评估资产必须是能用货币衡量其未来期望收益的单项或整体资产；（2）资产所有者所承担的风险也必须能用货币衡量；（3）被评估资产预期获利年限可以预测。

3、资产基础法，是指以被评估企业评估基准日的资产负债表为基础，合理评估企业表内及表外各项资产、负债价值，确定评估对象价值的评估方法。采用成本法的前提条件：（1）应当具备可利用的历史资料；（2）形成资产价值的耗费是必需的。

（二）评估方法选择及理由

本次评估目的是股权收购，资产基础法从企业购建角度反映了企业的价值，为经济行为实现后企业的经营管理及考核提供了依据，因此本次评估选择资产基础法进行评估。

被评估企业自成立起致力于变压器生产制造，经过多年的经营发展，目前业务规模已经达到一定的规模，近年逐步扭亏实现盈利。目前公司有明确的未来经营方向的计划，未来年度收益可以进行预测，因此本次评估选择收益法进行评估。

本次评估由于交易案例比较法所需要的资料难以收集，且无法了解其中是否存在非市场价值因素，因此，本次评估不适宜采用交易案例比较法；同时由于市场上难以找到与被评估单位规模相当、业务类似的上市公司参考企业，故不适宜采用市场法进行评估。

故本次评估确定采用资产基础法和收益法进行评估。

（三）评估方法的运用和逻辑推理过程

1、资产基础法方法说明

在企业持续经营前提下，采用与被评估资产及负债相适应的评估方法分别对其各项资产及负债进行评估，以评估后资产价值减去负债价值确定净资产的评估价值。其中对各单项资产及负债的形态特点及相关资料的掌握情况，分别采取以下具体方法进行评估：

（1） 流动资产评估方法

本次评估货币资金包括现金、银行存款和其他货币资金。对库存现金，采用盘点核实的方法，评定评估值。对银行存款在账账、账表核实和核对银行对账单的基础上，

结合对银行的函证回函情况确定评估值，对于外币部分以基准日时中国人民银行公布的基准汇率折算为人民币为评估值。对于其他货币资金，以清查核实后账面值确认评估值。

对于应收票据，评估人员查阅了应收票据备查簿，核对结算对象、票据种类、出票日、到期日、票面利率等情况，对不带息票据以其票面金额确定评估值。

对于应收账款、应收款项融资、预付账款和其他应收款，评估人员在对各款项核实无误的基础上，借助于历史资料和现在调查了解的情况，具体分析数额、欠款时间和原因、款项回收情况、欠款人资金、信用、经营管理现状等。根据各单位的具体情况，采用账龄分析法对评估风险损失进行估计。采用以审查核实后的真实数为基础，分析其可回收性确定评估值的做法进行。

本次评估对于原材料以清查核实后的账面值作为评估值。对于库存商品、发出商品采用可实现收入，减去销售费用、销售税金和适当的税后净利润，确定评估单价，以清查核实后的评估基准日库存商品、发出商品的库存数量，乘评估单价，得出库存商品的评估值。

其他流动资产为待抵扣增值税。评估人员向企业了解其形成过程，与明细账、总账、报表数进行核对，账表单相符。查阅了相关原始凭证、合同、银行存单等资料，核查相关数据的勾稽关系。以核实后账面值确定评估值。

（2） 投资性房地产和固定资产评估方法

1）在本次评估中，我们通过实地勘察，认真分析调查收集到的资料，在确定评估原则的基础上，根据评估对象的实际情况，结合评估目的，本次评估对于投资性房地产及其对应土地使用权市场价值，采用房地合估的评估口径，选取收益法对其进行评估，

直接评估整体房地产的价值，评估值包含建筑物所占土地使用权价值。

2）对于房屋建筑物根据其特点和资料收集情况分别采用重置成本法和收益法进行评估。重置成本法就是从不同结构类型的房屋中选取有代表性的典型建筑，根据典型建筑竣工决算资料的实际工程量，套用建筑物所在地建设部门颁布的各类定额、计费费率和其他有关文件，计算出综合造价、前期费用、其他费用和资金成本，确定重置成本。然后通过观察法、年限法、部位打分法综合评定成新率。其他同类型建筑物可参考典型建筑的各项指标调整确定重置成本和成新率。

收益法是预计估价对象未来的正常净收益，选用适当的报酬率折现到估价时点后累加，以此估算估价对象的客观合理价格或价值的方法。

3）设备类资产按持续使用原则，采用重置成本法评估。以全新设备现行市价加上必要的运杂费、安装调试费和资金成本确定设备的重置价值。并通过年限法、观察法、工作量法综合确定成新率，其中：

① 对于机器设备采用重置成本法进行评估。重置成本以现行市场价格确定；成新率主要通过观察法确定。

② 对于车辆采用重置成本法进行评估。重置成本以现行市场价格，加上车辆购置税、牌照费等费用确定；成新率的确定根据车辆的实际状况，采用行驶里程、年限法及观察法综合确定。

③ 对于电子设备采用重置成本法进行评估。重置成本以现行市场价格确定；成新率通过年限法确定。

（3） 无形资产评估方法

1）无形资产——土地使用权

市场比较法是在土地使用权交易活跃的市场状态下， 根据替代原则，选取与待估土地使用权用途类型，区域相同或相近，价格类型相近，交易日期接近评估基准日的交易案例,进行区域因素、个别因素等有关因素调整修正为待估土地使用权价值的评估方法。待估土地使用权价格＝比较实例价格×土地用途修正系数×交易情况修正系数×交易期日修正系数×土地剩余使用年限修正系数×容积率修正系数×区域因素修正系数×个别因素修正系数。

2）无形资产——其他无形资产（软件）

对于外购软件，通过市场询价确定重置成本，并考虑由于功能过时等原因造成的贬值因素和预计可用期限确定评估值。

3）无形资产——其他无形资产（专有技术和专利技术）

对于非专利技术及专利技术，本次评估采用成本法进行评估。

4）无形资产——其他无形资产（域名）

经评估人员访谈和调查，域名的申请和注册相对简单，对企业收入贡献不大，不直接产生收益，故采用成本法评估。

（4） 其他的非流动资产评估方法

对于在建工程，应分析项目的具体情况并考虑被评估单位财务核算的状况，采用已经过核实的账面价值作为评估值。

对于长期待摊费用，评估时根据评估基准日评估目的实现后的被评估单位还存在的、且与其他评估对象没有重复的资产权利的价值确定评估值。

其他流动资产为提前开票销项税以及银承保证金。评估人员向企业了解其形成过程，与明细账、总账、报表数进行核对，账表单相符。查阅了相关原始凭证、合同、

银行存单等资料，核查相关数据的勾稽关系。以核实后账面值确定评估值。

（5） 负债评估方法

对于负债均以评估基准日评估目的实现后产权持有单位所应承担的真实负债数为负债评估值的做法进行。

2、收益法评估说明

收益法，是指将预期收益资本化或者折现，确定评估对象价值的评估方法。是从企业整体出发，以企业的获利能力为核心，通过分析、判断和预测企业未来收益，考虑企业的经营风险和市场风险后，选取适当的折现率，折现求取股东全部权益价值。

现金流折现方法是通过将企业未来预期净现金流量折算为现值，评估资产价值的一种方法。其基本思路是通过估算资产在未来预期的净现金流量和采用适宜的折现率折算成现时价值，得出评估价值。其适用的基本条件是：企业具备持续经营的基础和条件，经营与收益之间存有较稳定的对应关系，并且未来收益和风险能够预测及可量化。使用现金流折现法的最大难度在于未来预期现金流的预测，以及数据采集和处理的客观性和可靠性等。当对未来预期现金流的预测较为客观公正、折现率的选取较为合理时，其估值结果具有较好的客观性。

现金流量包括企业所产生的全部现金流量（企业自由现金流量）和属于股东权益的现金流量（股权自由现金流量）两种口径，企业自由现金流量指的是归属于包括股东和付息债务的债权人在内的所有投资者的现金流量，股权自由现金流量指的是归属于股东的现金流量，是扣除还本付息以及用于维持现有生产和建立将来增长所需的新资产的资本支出和营运资金变动后剩余的现金流量。以上两种现金流量对应的方法分别为间接法和直接法。

本次采用现金流折现法中，适用直接法，对应的现金流量为权益自由现金流量（权益自由现金流量＝税后净利润＋折旧和摊销＋付息债务的增加（或减少）－资本性支出－净营运资金变动）。

（1）评估模型

根据企业实际情况，假设企业可持续经营，本次评估的基本模型为：

$$E = P + C_i \quad 1)$$

式中：

E：股东权益资本价值；

P：经营性资产价值；

C_i：基准日溢余性和非经营资产负债资产价值；

$$P = \sum_{i-0.25}^{n} \frac{R_i}{(1+r)^i} + \frac{R_{n+1}}{r(1+r)^n} \quad 2)$$

式中：

R_i：未来第 i 年的企业自由现金流量；

R_{n+1}：未来第 n+1 年的企业自由现金流量；

r：折现率；

i：收益年期，i=0.25，1.25，2.25，3.25，4.25……n

本次评估，使用现金流量作为经营性资产的收益指标，其基本定义为：

R＝净利润＋折旧和摊销＋付息债务增加（或减少）－追加资本性支出－追加营运资金 3）

根据白云浙变的经营历史和生产、以及未来市场发展情况等，测算其未来预测期内

的现金流量。其次，假定预测期后，白云浙变可持续经营一个较长的时期。在这个时期中，其收益保持与其预测期的等额现金流量。最后，将两部分的现金流量进行折现处理加和，得到白云浙变经营性资产价值。

（2）折现率的确定

本次评估采用权益资本成本（CAPM）确定折现率 r

$r = rf + \beta \times ERP + rc$ 3）

式中：

r：权益资本报酬率；

rf ：无风险报酬率；

rc：目标公司的特有风险超额回报率；

β：目标公司权益资本的预期市场风险系数；

ERP：市场超额收益率

2、收益期限的确定

资产的价值体现在获取未来的能力上，直接与未来收益期的长短相联系。总体而言，应该涵盖被评估单位的整个收（受）益期限。从整个受益年度出发，可以是有限期与无限期的统一。在企业持续经营假设条件下，无法对将来影响企业所在行业继续经营的相关限制性政策或者相关限制性规定是否可以解除做出预计，则在测算其收益时，收益期的确定可采用无限期（永续法）。

假设行业存续发展的情况不会产生较大变化，本次评估假定是持续经营，因此拟采用永续的方式对现金流进行预测，即预测期限为无限期。

可以预测的期限取 5 年 1 期，假设 5 年 1 期后白云浙变的业务基本进入一个比较稳

定的时期，因此明确的预测期之后的年现金流不再考虑增长，以未来第五年的现金流作为永续后段或有限年期各年的现金流。

八、评估程序实施过程和情况

（一）接受委托

在委托人确定进行资产评估事项后，本公司负责人与项目经理就此与委托人洽谈项目资产评估事宜。本公司人员听取了委托人对评估对象及范围的情况介绍，对评估对象及范围有了一定了解。经委托人明确提出委托意向和时间要求后，委托人确定了评估目的、评估对象与评估范围、评估基准日，并签署了资产评估委托合同。

（二）资产清查

签署了资产评估委托合同之后，本公司根据项目的需要组成项目评估组，制定了详尽的评估方案及人员、时间的安排，并进行了大量的前期工作。为配合做好评估工作，白云浙变专门组织力量进行了资产清查。在本公司评估人员指导下，按要求填写了评估申报明细表。同时评估人员收集准备资产的产权证明文件和反映性能、状态、经济技术指标、财务账卡和生产流程图等评估所需资料。

在白云浙变资产清查后，评估人员在审核账务、核查权属、实物勘察、市场调查、选取评估方法等方面分头进行工作。首先，对其资产逐项进行账账和账表方面的清理和核对；其次，在账务核实的基础上进行账实的核对，对存货进行合理抽查盘点，根据固定资产卡片，对大额及比较重要固定资产进行实地盘点；对土地使用权进行现场勘查。

（三）评定估算

通过资产清查和现场勘察，评估人员对资产的具体状况，包括质量、性能、尚可使用年限、损耗、资产功能变化等有了充分的了解，取得了较为客观的数据。

根据资产类别和实际状况，评估人员运用所搜集到的信息资料以及有关经济技术财务等指标，运用适当的评估方法，做出了价值评定，估算出资产的价格。

（四）评估汇总

根据不同资产的评估值，评估人员进行评估结果的汇总，形成了完整的资产评估明细表和汇总表，并对评估值增减变化的合理性进行分析。

经过本公司项目组人员的充分讨论及分析、经本公司三级审核制度审核，形成本评估结论。

九、评估假设

本次评估时，主要是基于以下重要假设及限制条件进行的，当以下重要假设及限制条件发生较大变化时，评估结论应进行相应的调整。

一般假设

（一）假设评估基准日后被评估单位持续经营；

（二）假设评估基准日后被评估单位所处国家和地区的政治、经济和社会环境无重大变化；

（三）假设评估基准日后国家宏观经济政策、产业政策和区域发展政策无重大变化；

（四）假设和被评估单位相关的利率、汇率、赋税基准及税率、政策性征收费用等评估基准日后无重大变化；

（五）假设被评估单位的经营者是负责的，且其管理层有能力担当其职务和履行其职

责。并假设能保持现有的管理、业务、技术团队的相对稳定，或变化后的管理、业务、技术团队对公司经营管理无重大影响；

（六）假设被评估单位完全遵守所有相关的法律法规；

（七）假设评估基准日后无不可抗力对被评估单位造成重大不利影响。

本评估报告评估结论在上述假设条件下在评估基准日时成立，当上述假设条件发生较大变化时，签字资产评估师及本评估机构将不承担由于假设条件改变而推导出不同评估结论的责任。

十、评估结论

（一）运用资产基础法评估结论

经过评估测算，评估基准日2025年9月30日时，白云浙变总资产账面值为132,703.35万元，评估值为152,493.29万元，增幅14.91%；负债账面值138,759.93万元，评估值为139,862.16万元，增幅0.79%；净资产账面值为-6,056.58万元，评估值为12,631.13万元，评估增值18,687.71万元。（评估结论详细情况见评估明细表）

资产评估结果汇总表

评估基准日：2025年9月30日　　金额单位：人民币万元

项目		账面价值	评估价值	增减值	增值率%
		A	B	C＝B-A	D＝C/A×100%
流动资产	1	94,103.45	99,583.12	5,479.67	5.82
非流动资产	2	38,599.90	52,910.17	14,310.27	37.07
其中：投资性房地产	3	415.88	906.04	490.16	117.86
固定资产	4	32,422.82	35,700.20	3,277.38	10.11
在建工程	5	522.78	529.18	6.40	1.22
无形资产	6	4,863.63	15,701.34	10,837.71	222.83
长期待摊费用	7	315.63	14.25	-301.38	-95.49
其他非流动资产	8	59.16	59.16	0.00	0.00
资产总计	**9**	**132,703.35**	**152,493.29**	**19,789.94**	**14.91**

项目		账面价值	评估价值	增减值	增值率%
		A	B	C＝B-A	D＝C/A×100%
流动负债	10	78,736.97	79,839.20	1,102.23	1.40
非流动负债	11	60,022.96	60,022.96	0.00	0.00
负债合计	**12**	**138,759.93**	**139,862.16**	**1,102.23**	**0.79**
净资产（所有者权益）	**13**	**-6,056.58**	**12,631.13**	**18,687.71**	

（二）运用收益法评估结论

运用收益法，白云浙变股东全部权益评估值为 13,767.68 万元。

（三）评估结论分析和应用

资产基础法评估是以资产的成本重置为价值标准，反映的是资产投入（购建成本）所耗费的社会必要劳动，这种购建成本通常将随着国民经济的变化而变化；而收益法评估是以资产的预期收益为价值标准，反映的是资产的产出能力（获利能力）的大小，这种获利能力通常将受到宏观经济、政府控制以及资产的有效使用等多种条件的影响，同时也考虑了企业所享受的各项优惠政策、运营资质、行业竞争力、公司的管理水平、人力资源、要素协同等资产基础法无法考虑的因素对股东全部权益价值的影响。

但考虑到白云浙变在过去几年长期处于亏损状态，直至 2025 年才有微利。未来的现金流预测的实现情况存在一定的不确定性。且企业资产构成中，有形资产比重大，成本法更能反映交易的对价基础。

综上分析，结合本次评估目，我们最终选用资产基础法的评估结果作为本次资产评估报告的评估结论。

因此，通过清查及评估计算，白云浙变的股东全部权益的评估价值为 12,631.13 万元（大写：人民币壹亿贰仟陆佰叁拾壹万壹仟叁佰元整）。

十一、特别事项说明

（一） 截止评估基准日，白云浙变以生活区房屋建筑物及生活区土地使用权作为抵押物，向中国邮政储蓄银行股份有限公司绍兴市上虞区支行获取长期借款；以生产区干变新厂房建筑物及其对应的土地使用权作为抵押物，向浙江上虞农村商业银行股份有限公司获取长期借款。在评估定价时，评估人员未考虑抵押事项和可能负有的其他担保责任及可能承担的费用和税项等对资产价值带来的影响。

（二） 根据被评估单位提供的专利证书记载，列入本次评估范围内的“油浸式变压器的双重串并联转换接线装置”和“带六柱铁芯的大容量油浸式变压器”两项发明专利技术证载权属人为卧龙电器集团变压器有限公司、卧龙电器集团浙江变压器有限公司。经被评估单位确认上述专利实际归为白云浙变单独所有，但证书信息尚未变更，本次评估未考虑共有产权对专利技术评估值的影响，特别提醒报告使用者注意。

（三） 评估过程中，评估人员观察所评估房屋建筑物的外貌，在尽可能的情况下察看了建筑物内部装修情况和使用情况，未进行任何结构和材质测试。在对设备进行勘察时，因检测手段限制及部分设备正在运行等原因，主要依赖于评估人员的外观观察和委托人提供的近期检测资料及向有关操作使用人员的询问情况等判断设备状况。

（四） 本次评估假设评估范围内土地可正常使用，不存在严重的地质缺陷，不存在危险物及有害环境对土地价值产生的不利影响；本次评估不考虑自然力或不可抗力对评估结论的影响。

（五） 评估结论是依据本次评估目的、以报告中揭示的假设前提而确定的股东全部权益的现时市场价值，没有考虑特殊的交易方式可能追加或减少付出的价格等对评估价值的影响，也未考虑宏观经济环境发生变化以及遇有自然力和其它不可抗力对资产价格

的影响。

（六） 本次股东全部权益价值评估时，我们依据现时的实际情况作了我们认为必要、合理的假设，在资产评估报告中列示。这些假设是我们进行资产评估的前提条件。当未来经济环境和以上假设发生较大变化时，评估人员将不承担由于前提条件的改变而推导出不同资产评估结论的责任。

（七） 对被评估单位可能存在的其他影响资产评估值的瑕疵事项，在委托时未作特别说明而评估人员根据专业经验一般不能获悉的情况下，评估机构及评估人员不承担相关责任。

（八） 评估专业人员已对评估报告中的评估对象及其所涉及的资产进行现场调查；已对评估对象的法律权属状况给予了必要的关注，对评估对象及其所涉及资产的法律权属资料进行了必要的查验，但不对评估对象的法律权属做任何形式的保证。本报告亦不能成为有关资产的权属证明文件，也不为有关资产的权属状况承担任何责任。委托人和被评估单位应对其所提供的评估对象法律权属资料的真实性、合法性和完整性承担法律责任。特提请报告使用人注意。

（九） 本评估结论未考虑评估值增减可能产生的纳税义务变化。

十二、资产评估报告使用限制说明

（一）委托人或者评估报告使用人应当按照法律规定和评估报告载明的使用范围使用评估报告。

（二）委托人或者其他资产评估报告使用人未按照法律、行政法规规定和资产评估报告载明的使用范围使用资产评估报告的，资产评估机构及其资产评估专业人员不承

担责任。

（三）除委托人、资产评估委托合同中约定的其他资产评估报告使用人和法律、行政法规规定的资产评估报告使用人之外，其他任何机构和个人不能成为资产评估报告的使用人。

（四）资产评估报告使用人应当正确理解评估结论。评估结论不等同于评估对象可实现价格，评估结论不应当被认为是对评估对象可实现价格的保证。

（五）未征得出具评估报告的评估机构同意，评估报告的内容不得被摘抄、引用或披露于公开媒体，法律、法规规定以及相关当事人另有约定的除外。

（六）评估结论的使用有效期：本评估结论自评估基准日起一年内有效，即评估结论有效期为2025年9月30日至2026年9月29日。通常，只有当评估基准日与经济行为实现日相距不超过一年时，才可以使用本评估报告。

（七）当政策调整对评估结论产生重大影响时，应当重新确定评估基准日进行评估。

十三、资产评估报告日

本评估报告日为二〇二五年十一月二十一日，是评估结论形成的日期。

（本页以下无正文）

（本页为联信（证）评报字[2023]第 A0739 号报告专用签字盖章页，无正文）

资 产 评 估 师：杜成峰

正式执业会员
资产评估师
杜成峰
44160027

广东联信资产评估土地房地产估价有限公司

中国·广州

资 产 评 估 师：李施楷

正式执业会员
资产评估师
李施楷
44220036

资产评估结果汇总表

表 1

评估基准日：2025年9月30日

被评估单位：浙江白云浙变电气设备有限公司　　金额单位：人民币万元

项　　目		账面价值	评估价值	增减值	增值率%
		A	B	C＝B－A	D＝C/A×１００%
流动资产	1	94,103.45	99,583.12	5,479.67	5.82
非流动资产	2	38,599.90	52,910.17	14,310.27	37.07
其中：债权投资	3	0.00	0.00		
其他债权投资	4	0.00	0.00		
长期应收款	5	0.00	0.00		
长期股权投资	6	0.00	0.00		
其他权益工具投资	7	0.00	0.00		
其他非流动金融资产	8	0.00	0.00		
投资性房地产	9	415.88	906.04	490.16	117.86
固定资产	10	32,422.82	35,700.20	3,277.38	10.11
在建工程	11	522.78	529.18	6.40	1.22
生物性生物资产	12	0.00	0.00		
油气资产	13	0.00	0.00		
使用权资产	14	0.00	0.00		
无形资产	15	4,863.63	15,701.34	10,837.71	222.83
开发支出	16	0.00	0.00		
商誉	17	0.00	0.00		
长期待摊费用	18	315.63	14.25	-301.38	-95.49
递延所得税资产	19	0.00	0.00		
其他非流动资产	20	59.16	59.16	0.00	0.00
资产总计	**21**	**132,703.35**	**152,493.29**	**19,789.94**	**14.91**
流动负债	22	78,736.97	79,839.20	1,102.23	1.40
非流动负债	23	60,022.96	60,022.96	0.00	0.00
负债合计	**24**	**138,759.93**	**139,862.16**	**1,102.23**	**0.79**
净资产（所有者权益）	**25**	**-6,056.58**	**12,631.13**	**18,687.71**	

评估机构：广东联信资产评估土地房地产估价有限公司　　评估人员：杜成峰、李施楷、孙泽群

联信评估 UNIONTRUST

资产评估结果汇总表

表 1

评估基准日：2025年9月30日

被评估单位：浙江白云浙变电气设备有限公司　　金额单位：人民币元

项　　目		账面价值	评估价值	增减值	增值率%
		A	B	C＝B－A	D＝C/A×１００%
流动资产	1	941,034,481.03	995,831,183.25	54,796,702.22	5.82
非流动资产	2	385,999,018.35	529,101,769.27	143,102,750.92	37.07
其中：债权投资	3	0.00	0.00		
其他债权投资	4	0.00	0.00		
长期应收款	5	0.00	0.00		
长期股权投资	6	0.00	0.00		
其他权益工具投资	7	0.00	0.00		
其他非流动金融资产	8	0.00	0.00		
投资性房地产	9	4,158,831.58	9,060,400.00	4,901,568.42	117.86
固定资产	10	324,228,204.73	357,002,000.00	32,773,795.27	10.11
在建工程	11	5,227,764.86	5,291,800.00	64,035.14	1.22
生物性生物资产	12	0.00	0.00		
油气资产	13	0.00	0.00		
使用权资产	14	0.00	0.00		
无形资产	15	48,636,275.03	157,013,447.06	108,377,172.03	222.83
开发支出	16	0.00	0.00		
商誉	17	0.00	0.00		
长期待摊费用	18	3,156,303.15	142,483.21	-3,013,819.94	-95.49
递延所得税资产	19	0.00	0.00		
其他非流动资产	20	591,639.00	591,639.00	0.00	0.00
资产总计	**21**	**1,327,033,499.38**	**1,524,932,952.52**	**197,899,453.14**	**14.91**
流动负债	22	787,369,661.90	798,392,030.27	11,022,368.37	1.40
非流动负债	23	600,229,555.54	600,229,555.54	0.00	0.00
负债合计	**24**	**1,387,599,217.44**	**1,398,621,585.81**	**11,022,368.37**	**0.79**
净资产（所有者权益）	**25**	**-60,565,718.06**	**126,311,366.71**	**186,877,084.77**	

评估机构：广东联信资产评估土地房地产估价有限公司　　评估人员：杜成峰、李施楷、孙泽群

联信评估 UNIONTRUST

资产评估结果分类汇总表

表 2

评估基准日：2025年9月30日

被评估单位：浙江白云浙变电气设备有限公司　　金额单位：人民币元

序号	科目名称	账面价值	评估价值	增值额	增值率%
1	**一、流动资产合计**	**941,034,481.03**	**995,831,183.25**	**54,796,702.22**	**5.82**
2	货币资金	61,029,201.99	60,941,395.72	-87,806.27	-0.14
3	交易性金融资产	0.00	0.00		
4	衍生金融资产	0.00	0.00		
5	应收票据	19,787,789.85	19,787,789.85	0.00	0.00
6	应收账款	428,093,746.47	428,093,746.47	0.00	0.00
7	应收款项融资	1,646,416.93	1,646,416.93	0.00	0.00
8	预付款项	8,244,029.93	8,605,745.43	361,715.50	4.39
9	其他应收款	8,537,001.04	19,197,653.91	10,660,652.87	124.88
10	存货	382,441,984.91	426,304,125.03	43,862,140.12	11.47
11	合同资产	0.00	0.00		
12	持有待售资产	0.00	0.00		
13	一年内到期的非流动资产	0.00	0.00		
14	其他流动资产	31,254,309.91	31,254,309.91	0.00	0.00
15	**二、非流动资产合计**	**385,999,018.35**	**529,101,769.27**	**143,102,750.92**	**37.07**
16	债权投资	0.00	0.00		
17	其他债权投资	0.00	0.00		
18	长期应收款	0.00	0.00		
19	长期股权投资	0.00	0.00		
20	其他权益工具投资	0.00	0.00		
21	其他非流动金融资产	0.00	0.00		
22	投资性房地产	4,158,831.58	9,060,400.00	4,901,568.42	117.86
23	固定资产	324,228,204.73	357,002,000.00	32,773,795.27	10.11
24	在建工程	5,227,764.86	5,291,800.00	64,035.14	1.22
25	生产性生物资产	0.00	0.00		
26	油气资产	0.00	0.00		
27	使用权资产	0.00	0.00		

被评估单位填表人：董静　　评估人员：杜成峰、李施楷、孙泽群

填表日期：2025年11月5日

联信评估 UNIONTRUST

资产评估结果分类汇总表

表 2

评估基准日：2025年9月30日

被评估单位：浙江白云浙变电气设备有限公司　　金额单位：人民币元

序号	科目名称	账面价值	评估价值	增值额	增值率%
28	无形资产	48,636,275.03	157,013,447.06	108,377,172.03	222.83
29	开发支出	0.00	0.00		
30	商誉	0.00	0.00		
31	长期待摊费用	3,156,303.15	142,483.21	-3,013,819.94	-95.49
32	递延所得税资产	0.00	0.00		
33	其他非流动资产	591,639.00	591,639.00	0.00	0.00
34	**三、资产总计**	**1,327,033,499.38**	**1,524,932,952.52**	**197,899,453.14**	**14.91**
35	**四、流动负债合计**	**787,369,661.90**	**798,392,030.27**	**11,022,368.37**	**1.40**
36	短期借款	86,200,336.82	86,200,336.82	0.00	0.00
37	交易性金融负债	61,564.62	61,564.62	0.00	0.00
38	衍生金融负债	0.00	0.00		
39	应付票据	64,086,767.60	64,086,767.60	0.00	0.00
40	应付账款	344,350,255.77	344,711,971.27	361,715.50	0.11
41	预收款项	0.00	0.00		
42	合同负债	64,468,041.77	64,468,041.77	0.00	0.00
43	应付职工薪酬	7,069,000.00	7,069,000.00	0.00	0.00
44	应交税费	6,990,553.72	6,990,553.72	0.00	0.00
45	其他应付款	33,389,246.61	44,049,899.48	10,660,652.87	31.93
46	持有待售负债	0.00	0.00		
47	一年内到期的非流动负债	111,000,000.00	111,000,000.00	0.00	0.00
48	其他流动负债	69,753,894.99	69,753,894.99	0.00	0.00
49	**五、非流动负债合计**	**600,229,555.54**	**600,229,555.54**	**0.00**	**0.00**
50	长期借款	145,500,000.00	145,500,000.00	0.00	0.00
51	应付债券	0.00	0.00		
52	租赁负债	0.00	0.00		

被评估单位填表人：董静　　评估人员：杜成峰、李施楷、孙泽群

填表日期：2025年11月5日

资产评估结果分类汇总表

表 2

评估基准日：2025年9月30日

被评估单位：浙江白云浙变电气设备有限公司　　金额单位：人民币元

序号	科目名称	账面价值	评估价值	增值额	增值率%
53	长期应付款	454,729,555.54	454,729,555.54	0.00	0.00
54	预计负债	0.00	0.00		
55	递延收益	0.00	0.00		
56	长期应付职工薪酬	0.00	0.00		
57	递延所得税负债	0.00	0.00		
58	其他非流动负债	0.00	0.00		
59	**六、负债合计**	**1,387,599,217.44**	**1,398,621,585.81**	**11,022,368.37**	**0.79**
60	**七、净资产**	**-60,565,718.06**	**126,311,366.71**	**186,877,084.77**	

被评估单位填表人：董静　　评估人员：杜成峰、李施楷、孙泽群

填表日期：2025年11月5日

联信评估 UNIONTRUST

流动资产评估汇总表

表 3

评估基准日：2025年9月30日

被评估单位：浙江白云浙变电气设备有限公司　　金额单位：人民币元

编　号	科目名称	账面价值	评估价值	增值额	增值率%
3-1	货币资金	61,029,201.99	60,941,395.72	-87,806.27	-0.14
3-2	交易性金融资产	0.00	0.00		
3-3	衍生金融资产	0.00	0.00		
3-4	应收票据	19,787,789.85	19,787,789.85	0.00	0.00
3-5	应收账款	428,093,746.47	428,093,746.47	0.00	0.00
3-6	应收款项融资	1,646,416.93	1,646,416.93		
3-7	预付款项	8,244,029.93	8,605,745.43	361,715.50	4.39
3-8	其他应收款	8,537,001.04	19,197,653.91	10,660,652.87	124.88
3-9	存货	382,441,984.91	426,304,125.03	43,862,140.12	11.47
3-10	合同资产	0.00	0.00		
3-11	持有待售资产	0.00	0.00		
3-12	一年内到期的非流动资产	0.00	0.00		
3-13	其他流动资产	31,254,309.91	31,254,309.91	0.00	0.00
流动资产合计		941,034,481.03	995,831,183.25	54,796,702.22	5.82

被评估单位填表人：董静　　评估人员：杜成峰、李施楷、孙泽群

填表日期：2025年11月5日

货币资金评估汇总表

表3－1

评估基准日：2025年9月30日

被评估单位：浙江白云浙变电气设备有限公司　　金额单位：人民币元

编　号	科目名称	账面价值	评估价值	增值额	增值率%	备注
3-1-1	现金	14,469.15	14,469.15	0.00	0.00	
3-1-2	银行存款	31,599,153.02	31,511,346.75	-87,806.27	-0.28	
3-1-3	其他货币资金	29,415,579.82	29,415,579.82	0.00	0.00	
合　　计		61,029,201.99	60,941,395.72	-87,806.27	-0.14	

被评估单位填表人：董静　　评估人员：杜成峰、李施楷、孙泽群

填表日期：2025年11月5日

联信评估 UNIONTRUST

货币资金——现金评估明细表

表 3 — 1 — 1

评估基准日：2025年9月30日

被评估单位：浙江白云浙变电气设备有限公司　　金额单位：人民币元

序号	存放部门（单位）	币种	外币账面金额	评估基准日汇率	账面价值	评估价值	增减值	增值率%	备注
1	财务部	人民币			14,469.15	14,469.15	0.00	0.00	
合　　计		＊＊＊	＊＊＊	＊＊＊	14,469.15	14,469.15	0.00	0.00	＊＊＊

被评估单位填表人：董静　　评估人员：杜成峰、李施楷、孙泽群

填表日期：2025年11月5日

货币资金——银行存款评估明细表

表 3－1－2

评估基准日：2025年9月30日

被评估单位：浙江白云浙变电气设备有限公司　　金额单位：人民币元

序号	开户银行	账号	币种	外币账面金额	评估基准日汇率	账面价值	评估价值	增减值	增值率%	备注
1	中国农业银行绍兴上虞支行存款户7510	19515201040027510	人民币			4,080,856.45	4,080,856.45	0.00	0.00	
2	中国银行上虞杭州湾支行9388	396174679388	人民币			46,896.95	46,896.95	0.00	0.00	
3	华夏银行绍兴分行3569	13250000001733569	人民币			5,089,774.92	5,089,774.92	0.00	0.00	
4	招商银行杭州萧山支行0801	575904133810801	人民币			178,236.28	178,236.28	0.00	0.00	
5	中国邮政储蓄银行上虞区支行8895	933007010101868895	人民币			292,306.83	292,306.83	0.00	0.00	
6	浙江上虞农村商业银行股份有限公司-CNY-7015	201000346217015	人民币			5,345,718.19	5,345,718.19	0.00	0.00	
7	农商银行杭州湾新区支行2378	201000197242378	人民币			871.25	871.25	0.00	0.00	
8	大华银行广州分行8205	1523008205	人民币			95,820.94	95,820.94	0.00	0.00	
9	中国工商银行上虞市支行9375	1211022019200129375	人民币			256,543.89	256,543.89	0.00	0.00	
10	华夏银行绍兴上虞支行8818	13253000000798818	人民币			229,681.42	229,681.42	0.00	0.00	
11	中国银行广州民营科技园支行8273	661375178273	人民币			10,137.23	10,137.23	0.00	0.00	
12	中国信托商业银行广州分行	1008693100503725	人民币			1,140,205.76	1,140,205.76	0.00	0.00	
13	中国银行洛阳联盟路支行6516	252089916516	人民币			48,185.53	48,185.53	0.00	0.00	
14	宁波银行绍兴上虞支行0388	86011110000130388	人民币			11,029,189.04	11,029,189.04	0.00	0.00	
15	中国农业银行绍兴上虞支行美元户5934	19517414040015942	美元	3.11	7.11	22.35	22.10	-0.25	-1.13	
16	宁波银行绍兴上虞支行美元户8818	86011110000130388	美元	507,973.31	7.11	3,697,210.37	3,609,404.35	-87,806.02	-2.37	
17	中国建设银行上虞支行7658	33001656435053017658	人民币			57,495.62	57,495.62	0.00	0.00	
合　　计		* * *	* * *	* * *	* * *	31,599,153.02	31,511,346.75	-87,806.27	-0.28	* * *

被评估单位填表人：董静　　评估人员：杜成峰、李施楷、孙泽群

填表日期：2025年11月5日

联信评估 UNIONTRUST

货币资金——其他货币资金评估明细表

表3－1－3

评估基准日：2025年9月30日

被评估单位：浙江白云浙变电气设备有限公司　　金额单位：人民币元

序号	名称及内容	用途	币种	账面价值	评估价值	增减值	增值率%	备注
1	农商-7015保证金户	投标保证金	人民币	23,707,765.82	23,707,765.82	0.00	0.00	
2	招行保证金户	投标保证金	人民币	1,800,000.00	1,800,000.00	0.00	0.00	
3	宁波保证金户	投标保证金	人民币	3,907,814.00	3,907,814.00	0.00	0.00	
合　　计		＊＊＊	＊＊＊	29,415,579.82	29,415,579.82	0.00	0.00	＊＊＊

被评估单位填表人：董静　　评估人员：杜成峰、李施楷、孙泽群

填表日期：2025年11月5日

应收票据评估明细表

表 3－4

评估基准日：2025年9月30日

金额单位：人民币元

被评估单位：浙江白云浙变电气设备有限公司

序号	票据号码	出票人	承兑人	上一手	出票日期	到期日期	票面利率%	账面价值	评估价值	增减值	增值率%	备注
1	1955182002791915522	新疆紫金黄金有限公司	新疆紫金黄金有限公司		2025/08	2026/02	无	1,629,000.00	1,629,000.00	0.00	0.00	
2	1947929222020702209	西藏巨龙铜业有限公司	西藏巨龙铜业有限公司		2025/07	2026/01	无	45,000.00	45,000.00	0.00	0.00	
3	1955869846042398721	西藏翔龙矿业有限公司	西藏翔龙矿业有限公司		2025/03	2026/03	无	235,500.00	235,500.00	0.00	0.00	
4	EX-ZDJJXDL-20250421-005-0001	中国电建集团江西省电力建设有限公司	中国电建集团江西省电力建设有限公司		2025/05	2025/11	无	6,660,000.00	6,660,000.00	0.00	0.00	
5	EX-GHDLYJY-20250520-001-0001	国核电力规划设计研究院有限公司	国核电力规划设计研究院有限公司		2025/09	2026/03	无	1,816,000.00	1,816,000.00	0.00	0.00	
6	EX-GHDLYJY-20250923-001-0001	国核电力规划设计研究院有限公司	国核电力规划设计研究院有限公司		2025/06	2026/06	无	3,632,000.00	3,632,000.00	0.00	0.00	
7	YX2025060624680004	中国电建集团江西省电力建设有限公司	中国电建集团江西省电力建设有限公司		2025/05	2025/11	无	4,296,000.00	4,296,000.00	0.00	0.00	
8	630845202514720250526102815353	中车青岛四方车辆研究所有限公司	中车青岛四方车辆研究所有限公司	吉林国兴复合材料有限公司	2025/05	2025/11	无	100,000.00	100,000.00	0.00	0.00	
9	690710000026320250424001791009	内蒙金属材料研究所	内蒙金属材料研究所	吉林国兴复合材料有限公司	2025/04	2025/10	无	114,756.09	114,756.09	0.00	0.00	
10	RX2506300017	中国水电基础局有限公司	中国水电基础局有限公司		2025/06	2025/12	无	2,136,000.00	2,136,000.00	0.00	0.00	
11	YX20250530-002745	中国能源建设集团广东火电工程有限公司	中国能源建设集团广东火电工程有限公司		2025/05	2026/05	无	65,000.00	65,000.00	0.00	0.00	
12	YX20250730-001833	中国能源建设集团广东火电工程有限公司	中国能源建设集团广东火电工程有限公司		2025/07	2026/07	无	248,500.00	248,500.00	0.00	0.00	
13	001052072	山东英特力新材料有限公司	中国农业股份有限公司济宁高新技术产业支行		2025/05	2025/08	无	38,600.00	38,600.00			
14	坏账准备	坏账准备			/	/	/	-1,228,566.24	-1,228,566.24	0.00	0.00	商业承兑还原为账龄计提
合　计					***	***	***	19,787,789.85	19,787,789.85	0.00	0.00	***

被评估单位填表人：董静

填表日期：2025年11月5日

评估人员：杜成峰、李施楷、孙泽群

联信评估 UNIONTRUST

应收账款评估明细表

表 3 —5

评估基准日：2025年9月30日

被评估单位：浙江白云浙变电气设备有限公司　　金额单位：人民币元

序号	欠款单位名称（结算对象）	业务内容	发生日期	账龄	账面价值	评估价值	增减值	增值率%	备注
1	广州白云电器设备股份有限公司	销售产品	2025年	1年以内	77,010,339.29	77,010,339.29	0.00	0.00	
2	广州白云机电设备安装工程有限公司	销售产品	2025年	1年以内	2,666,000.00	2,666,000.00	0.00	0.00	
3	成都鹏瑞达商贸有限公司	销售产品	2021年	4-5年	2,317,600.00	2,317,600.00	0.00	0.00	
4	吉林省百强电力集团有限公司	销售产品	2022年	3-4年	1,350,000.00	1,350,000.00	0.00	0.00	
5	江苏大吉环保能源滨海有限公司	销售产品	2023年	2-3年	1,005,000.00	1,005,000.00	0.00	0.00	
6	朝芦岛变压器制造有限公司	销售产品	2020年及之前	5年以上	102,000.00	102,000.00	0.00	0.00	
7	诸暨市东白电力安装工程有限公司	销售产品	2025年	1年以内	24,978.12	24,978.12	0.00	0.00	
8	中信建设有限责任公司	销售产品	2021年	4-5年	168,000.00	168,000.00	0.00	0.00	
9	中铁电气化局集团有限公司西安电气化工程分公司	销售产品	2022年	3-4年	49,000.00	49,000.00	0.00	0.00	
10	中国技术进出口集团有限公司	销售产品	2020年及之前	5年以上	1,523,888.40	1,523,888.40	0.00	0.00	
11	中电普瑞电力工程有限公司	销售产品	2023年	2-3年	48,000.00	48,000.00	0.00	0.00	
12	浙江大唐乌沙山发电有限责任公司	提供劳务维修	2024年	1-2年	344,100.00	344,100.00	0.00	0.00	
13	天津国核电力工程管理有限公司	销售产品	2021年	4-5年	345,700.00	345,700.00	0.00	0.00	
14	石家庄钢铁有限责任公司	销售产品	2020年及之前	5年以上	50,000.00	50,000.00	0.00	0.00	
15	兰州倚能电力（集团）有限公司	销售产品	2023年	2-3年	305,000.00	305,000.00	0.00	0.00	
16	晋能孝义煤电有限公司	销售产品	2020年及之前	5年以上	821,534.40	821,534.40	0.00	0.00	
17	黄山市月潭水库建设投资有限公司	销售产品	2020年及之前	5年以上	41,940.00	41,940.00	0.00	0.00	
18	鹤壁宝发能源科技股份有限公司	销售产品	2022年	3-4年	86,000.00	86,000.00	0.00	0.00	
19	哈电风能有限公司	销售产品	2022年	3-4年	79,800.00	79,800.00	0.00	0.00	
20	国铁瑞能（成都）电力设备有限公司	销售产品	2022年	3-4年	84,000.00	84,000.00	0.00	0.00	
21	甘肃顺龙电力科贸有限责任公司	销售产品	2021年	4-5年	95,000.00	95,000.00	0.00	0.00	
22	甘肃电气装备集团工业工程有限公司	销售产品	2021年	4-5年	992,000.00	992,000.00	0.00	0.00	
23	北京中缆阳光机电有限公司	销售产品	2021年	4-5年	499,540.00	499,540.00	0.00	0.00	
24	北京市金运电气安装股份有限公司	销售产品	2022年	3-4年	250,000.00	250,000.00	0.00	0.00	
25	青岛赢信电气有限公司	销售产品	2025年	1年以内	240,000.00	240,000.00	0.00	0.00	
26	国家电投集团雷州新能源发电有限公司	销售产品	2022年	3-4年	33,349.80	33,349.80	0.00	0.00	
27	北京首创环境科技有限公司	销售产品	2022年	3-4年	180,500.00	180,500.00	0.00	0.00	
28	国网内蒙古东部电力有限公司	销售产品	2022年	3-4年	77,000.00	77,000.00	0.00	0.00	
29	阳光新能源开发股份有限公司	销售产品	2025年	1年以内	2,439,164.20	2,439,164.20	0.00	0.00	
30	国家管网集团北方管道有限责任公司西气东输分公司	销售产品	2024年	1-2年	42,000.00	42,000.00	0.00	0.00	
31	广东易力建安工程有限公司	销售产品	2024年	1-2年	36,450.00	36,450.00	0.00	0.00	
32	国网山东省电力公司物资公司	销售产品	2023年	2-3年	890,000.00	890,000.00	0.00	0.00	
33	中国电建集团江西省水电工程局有限公司	销售产品	2025年	1年以内	932,410.00	932,410.00	0.00	0.00	
34	国家电网公司东北分部	销售产品	2023年	2-3年	52,000.00	52,000.00	0.00	0.00	
35	华润新能源（内黄）有限公司	销售产品	2023年	2-3年	788,000.00	788,000.00	0.00	0.00	
36	国网辽宁省电力有限公司	销售产品	2023年	2-3年	566,000.00	566,000.00	0.00	0.00	
37	国能龙源电力技术工程有限责任公司	销售产品	2023年	2-3年	790,000.00	790,000.00	0.00	0.00	
38	宁夏中电建工程造价咨询物资有限公司	销售产品	2023年	2-3年	580,000.00	580,000.00	0.00	0.00	
39	宁德市赛能新材料科技有限公司	销售产品	2023年	2-3年	611,100.00	611,100.00	0.00	0.00	
40	国网四川省电力公司物资公司	销售产品	2023年	2-3年	1,429,750.00	1,429,750.00	0.00	0.00	
41	中国水利水电第四工程局有限公司	销售产品	2024年	1-2年	1,612,500.00	1,612,500.00	0.00	0.00	
42	武汉青创合牛建筑工程有限公司	销售产品	2025年	1年以内	2,295,550.00	2,295,550.00	0.00	0.00	
43	国网重庆市电力公司物资分公司	销售产品	2023年	2-3年	295,000.00	295,000.00	0.00	0.00	
44	若羌县卓尚新能源有限公司	销售产品	2023年	2-3年	85,542.67	85,542.67	0.00	0.00	
45	常州朗瑞建筑工程有限公司	销售产品	2023年	2-3年	169,500.00	169,500.00	0.00	0.00	
46	西藏巨龙铜业有限公司	销售产品	2025年	1年以内	840,000.00	840,000.00	0.00	0.00	
47	宝钢工程技术集团有限公司	销售产品	2025年	1年以内	988,935.00	988,935.00	0.00	0.00	
48	天津安装工程有限公司	销售产品	2023年	2-3年	680,000.00	680,000.00	0.00	0.00	
49	玖龙纸业（北海）有限公司	销售产品	2025年	1年以内	332,000.00	332,000.00	0.00	0.00	
50	江苏宝之兴电力工程有限公司	销售产品	2023年	2-3年	260,000.00	260,000.00	0.00	0.00	
51	青岛特锐德电气股份有限公司	销售产品	2023年	2-3年	2,449,110.30	2,449,110.30	0.00	0.00	
52	新疆西部合盛硅业有限公司	销售产品	2023年	2-3年	94,000.00	94,000.00	0.00	0.00	
53	福建雄山电力工程有限公司	销售产品	2025年	1年以内	500,799.90	500,799.90	0.00	0.00	
54	兰州东金电力有限公司	销售产品	2023年	2-3年	1,494,000.00	1,494,000.00	0.00	0.00	
55	国网四川雅安电力（集团）股份有限公司	销售产品	2023年	2-3年	294,000.00	294,000.00	0.00	0.00	
56	芜湖信伏新能源有限公司	销售产品	2023年	2-3年	256,000.00	256,000.00	0.00	0.00	
57	九江天赐高新材料有限公司	销售产品	2023年	2-3年	258,000.00	258,000.00	0.00	0.00	
58	太仆寺旗深能北方能源开发有限公司	销售产品	2023年	2-3年	360,000.00	360,000.00	0.00	0.00	
59	山东泰开送变电有限公司	销售产品	2025年	1年以内	11,469,400.00	11,469,400.00	0.00	0.00	
60	绍兴建元电力集团有限公司	销售产品	2023年	2-3年	200,500.00	200,500.00	0.00	0.00	
61	延安明月建筑工程有限公司	销售产品	2023年	2-3年	1,170,000.00	1,170,000.00	0.00	0.00	
62	中国电建集团江西省电力建设有限公司	销售产品	2025年	1年以内	12,522,000.00	12,522,000.00	0.00	0.00	
63	信云光能（曲靖）有限公司	销售产品	2025年	1年以内	1,477,666.80	1,477,666.80	0.00	0.00	
64	信义硅业（云南）有限公司	销售产品	2023年	2-3年	2,035,250.00	2,035,250.00	0.00	0.00	

被评估单位填表人：董静　　评估人员：杜成峰、李施楷、孙泽群

填表日期：2025年11月5日

应收账款评估明细表

表 3 －5

评估基准日：2025年9月30日

被评估单位：浙江白云浙变电气设备有限公司　　金额单位：人民币元

序号	欠款单位名称（结算对象）	业务内容	发生日期	账龄	账面价值	评估价值	增减值	增值率%	备注
65	河南恒润电力工程有限公司	销售产品	2023年	2-3年	2,550,000.00	2,550,000.00	0.00	0.00	
66	新疆中部合盛硅业有限公司	销售产品	2025年	1年以内	8,756,000.00	8,756,000.00	0.00	0.00	
67	国家电投集团贵州金元威宁能源股份有限公司	销售产品	2024年	1-2年	680,000.00	680,000.00	0.00	0.00	
68	深能北方（苏尼特左旗）能源开发有限公司	销售产品	2023年	2-3年	3,852,000.00	3,852,000.00	0.00	0.00	
69	烟台龙源电力技术股份有限公司	销售产品	2023年	2-3年	1,709,420.00	1,709,420.00	0.00	0.00	
70	中电投喜德电力有限公司	销售产品	2024年	1-2年	493,000.00	493,000.00	0.00	0.00	
71	湖南中冶长天节能环保技术有限公司	销售产品	2024年	1-2年	50,000.00	50,000.00	0.00	0.00	
72	贵州遵义西储电能有限公司	销售产品	2024年	1-2年	333,500.00	333,500.00	0.00	0.00	
73	福州许继电气有限公司	销售产品	2024年	1-2年	35,000.00	35,000.00	0.00	0.00	
74	上海鼎信投资（集团）有限公司	销售产品	2024年	1-2年	383,100.00	383,100.00	0.00	0.00	
75	青山控股集团有限公司	销售产品	2024年	1-2年	440,700.00	440,700.00	0.00	0.00	
76	中州建设有限公司	销售产品	2024年	1-2年	1,281,000.00	1,281,000.00	0.00	0.00	
77	通辽市恒远电力安装有限责任公司	销售产品	2024年	1-2年	818,000.00	818,000.00	0.00	0.00	
78	康保建投扶农新能源有限责任公司	销售产品	2024年	1-2年	380,000.00	380,000.00	0.00	0.00	
79	三峡新能源发电东至有限公司	销售产品	2024年	1-2年	380,000.00	380,000.00	0.00	0.00	
80	上海睿景能源科技有限公司	销售产品	2024年	1-2年	808,000.00	808,000.00	0.00	0.00	
81	华润风电（连州）有限公司	销售产品	2024年	1-2年	2,754,000.00	2,754,000.00	0.00	0.00	
82	中国能源建设集团东北电力第一工程有限公司	销售产品	2024年	1-2年	351,000.00	351,000.00	0.00	0.00	
83	晋控电力蒲州热电山西有限公司	销售产品	2024年	1-2年	16,000.00	16,000.00	0.00	0.00	
84	华能（清远）燃机热电有限责任公司	销售产品	2024年	1-2年	2,347,200.00	2,347,200.00	0.00	0.00	
85	福建宽丈宏贸易有限公司	销售产品	2024年	1-2年	21,000.00	21,000.00	0.00	0.00	
86	大唐莱州风力发电有限责任公司	提供劳务维修	2024年	1年以内	295,339.50	295,339.50	0.00	0.00	
87	大唐平度风力发电有限公司	提供劳务维修	2025年	1年以内	13,154.00	13,154.00	0.00	0.00	
88	山东大唐国际东营风电有限责任公司	提供劳务维修	2025年	1年以内	27,950.00	27,950.00	0.00	0.00	
89	大唐济南长清清洁能源开发有限公司	提供劳务维修	2025年	1年以内	309,290.00	309,290.00	0.00	0.00	
90	陕西建工第三建设集团有限公司	销售产品	2024年	1-2年	3,376,000.00	3,376,000.00	0.00	0.00	
91	万载时代志存新能源材料有限公司	销售产品	2024年	1-2年	245,000.00	245,000.00	0.00	0.00	
92	上海能辉科技股份有限公司	销售产品	2024年	1-2年	160,000.00	160,000.00	0.00	0.00	
93	国家能源集团山西电力有限公司霍州发电厂	提供劳务维修	2024年	1-2年	63,750.00	63,750.00	0.00	0.00	
94	国网宁夏电力有限公司物资公司	销售产品	2024年	1-2年	21,420.00	21,420.00	0.00	0.00	
95	湖北三宁化工股份有限公司	销售产品	2024年	1-2年	526,000.00	526,000.00	0.00	0.00	
96	浙江紫创谷贸易有限公司	销售产品	2024年	1-2年	20,000.00	20,000.00	0.00	0.00	
97	上海德力西集团有限公司	销售产品	2024年	1-2年	21,200.00	21,200.00	0.00	0.00	
98	中国电建集团河北工程有限公司	销售产品	2025年	1年以内	5,529,000.00	5,529,000.00	0.00	0.00	
99	国电南瑞科技股份有限公司深圳分公司	销售产品	2024年	1-2年	399,000.00	399,000.00	0.00	0.00	
100	西安西电新能源有限公司	销售产品	2024年	1-2年	739,660.00	739,660.00	0.00	0.00	
101	大唐山东烟台电力开发有限公司招远分公司	提供劳务维修	2025年	1年以内	123,965.00	123,965.00	0.00	0.00	
102	大唐平阴清洁能源开发有限公司	提供劳务维修	2025年	1年以内	266,025.00	266,025.00	0.00	0.00	
103	宁德时代未来能源（上海）研究院有限公司	销售产品	2024年	1-2年	67,140.00	67,140.00	0.00	0.00	
104	洛阳国宏新业发展有限公司	销售产品	2024年	1-2年	282,000.00	282,000.00	0.00	0.00	
105	大唐文登清洁能源开发有限公司	提供劳务维修	2024年	1-2年	850.00	850.00	0.00	0.00	
106	中国安能集团第二工程局有限公司	销售产品	2024年	1-2年	237,500.00	237,500.00	0.00	0.00	
107	承德大元新能源有限公司	销售产品	2024年	1-2年	342,900.00	342,900.00	0.00	0.00	
108	中冶南方都市环保工程技术股份有限公司	销售产品	2024年	1-2年	78,000.00	78,000.00	0.00	0.00	
109	江苏亨通高压海缆有限公司	销售产品	2025年	1年以内	213,300.00	213,300.00	0.00	0.00	
110	浙江永旭矿业集团有限公司	销售产品	2024年	1-2年	256,400.00	256,400.00	0.00	0.00	
111	中国能源建设集团浙江省电力设计院有限公司	销售产品	2024年	1-2年	905,000.00	905,000.00	0.00	0.00	
112	晶科能源（金昌）有限公司	销售产品	2024年	1-2年	30,000.00	30,000.00	0.00	0.00	
113	大唐荣成新能源有限公司	提供劳务维修	2024年	1-2年	11,235.00	11,235.00	0.00	0.00	
114	上海电气集团（张家港）变压器有限公司	销售产品	2025年	1年以内	480,994.95	480,994.95	0.00	0.00	
115	华润风电（越西）有限公司	销售产品	2024年	1-2年	1,156,000.00	1,156,000.00	0.00	0.00	
116	台州宏达电力建设有限公司台州经济开发区运检分公司	销售产品	2024年	1-2年	43,054.00	43,054.00	0.00	0.00	
117	鞍钢集团矿业有限公司	销售产品	2024年	1-2年	45,991.00	45,991.00	0.00	0.00	
118	中国电建集团华东勘测设计研究院有限公司	销售产品	2024年	1-2年	934,000.00	934,000.00	0.00	0.00	
119	湖北宜安联合实业有限责任公司	销售产品	2024年	1-2年	342,000.00	342,000.00	0.00	0.00	
120	玖龙纸业（天津）有限公司	销售产品	2024年	1-2年	61,000.00	61,000.00	0.00	0.00	
121	新疆农六师煤电有限公司	销售产品	2024年	1-2年	5,826,000.00	5,826,000.00	0.00	0.00	
122	开平市睿得新能源有限公司	销售产品	2024年	1-2年	502,040.00	502,040.00	0.00	0.00	
123	大唐莱州新能源有限公司	提供劳务维修	2025年	1年以内	122,745.00	122,745.00	0.00	0.00	
124	华润新能源（石林）有限公司	销售产品	2024年	1-2年	321,000.00	321,000.00	0.00	0.00	
125	福耀汽车铝件（福建）有限公司	销售产品	2024年	1-2年	82,000.00	82,000.00	0.00	0.00	
126	湖南中兴设备安装工程有限责任公司	销售产品	2025年	1年以内	76,400.00	76,400.00	0.00	0.00	
127	大唐阳信新能源有限公司	提供劳务维修	2025年	1年以内	122,106.00	122,106.00	0.00	0.00	
128	益海嘉里（淮安）粮油工业有限公司	销售产品	2024年	1-2年	221,000.00	221,000.00	0.00	0.00	

被评估单位填表人：董静　　评估人员：杜成峰、李施楷、孙泽群

填表日期：2025年11月5日

应收账款评估明细表

表 3 —5

评估基准日：2025年9月30日

被评估单位：浙江白云浙变电气设备有限公司　　金额单位：人民币元

序号	欠款单位名称（结算对象）	业务内容	发生日期	账龄	账面价值	评估价值	增减值	增值率%	备注
129	华润风电（潜江）有限公司	销售产品	2024年	1-2年	548,000.00	548,000.00	0.00	0.00	
130	桐乡市中益化纤有限公司	销售产品	2024年	1-2年	41,000.00	41,000.00	0.00	0.00	
131	天津泓德汽车玻璃有限公司	销售产品	2024年	1-2年	86,600.00	86,600.00	0.00	0.00	
132	大唐平度清洁能源开发有限公司	提供劳务维修	2025年	1年以内	71,385.00	71,385.00	0.00	0.00	
133	鞍钢集团工程技术有限公司	销售产品	2024年	1-2年	484,500.00	484,500.00	0.00	0.00	
134	滨州市沾化区汇宏新材料有限公司（用）	销售产品	2024年	1-2年	396,000.00	396,000.00	0.00	0.00	
135	吉林迎新玻璃有限公司	销售产品	2024年	1-2年	30,000.00	30,000.00	0.00	0.00	
136	宁波博威合金板带有限公司	销售产品	2024年	1-2年	129,000.00	129,000.00	0.00	0.00	
137	蔚县新天风能有限公司	销售产品	2024年	1-2年	1,184,000.00	1,184,000.00	0.00	0.00	
138	浙江青晟实业有限公司	销售产品	2024年	1-2年	7,000.00	7,000.00	0.00	0.00	
139	信泽新能源（开平）有限公司	销售产品	2025年	1年以内	64,600.00	64,600.00	0.00	0.00	
140	国网湖北省电力有限公司物资公司	销售产品	2025年	1年以内	2,607,349.99	2,607,349.99	0.00	0.00	
141	中国电建集团贵阳勘测设计研究院有限公司（用）	销售产品	2024年	1-2年	347,500.00	347,500.00	0.00	0.00	
142	南京瑞拓电气有限公司	销售产品	2024年	1-2年	100,000.00	100,000.00	0.00	0.00	
143	信云新能源（云浮）有限公司	销售产品	2024年	1-2年	129,200.00	129,200.00	0.00	0.00	
144	淮南矿业（集团）有限责任公司	销售产品	2025年	1年以内	4,165,000.00	4,165,000.00	0.00	0.00	
145	绍兴大明电力建设有限公司	销售产品	2025年	1年以内	97,530.20	97,530.20	0.00	0.00	
146	大唐胶南风力发电有限公司	提供劳务维修	2025年	1年以内	170,290.50	170,290.50	0.00	0.00	
147	哈尔滨庆风新能源有限公司	销售产品	2024年	1-2年	702,000.00	702,000.00	0.00	0.00	
148	福耀玻璃（福建）有限公司	销售产品	2024年	1-2年	43,300.00	43,300.00	0.00	0.00	
149	国网河南省电力公司物资分公司	销售产品	2024年	1-2年	324,000.00	324,000.00	0.00	0.00	
150	北京迈格电机科技有限公司	销售产品	2024年	1-2年	1,170,000.00	1,170,000.00	0.00	0.00	
151	浙江省电力建设有限公司	销售产品	2025年	1年以内	727,670.00	727,670.00	0.00	0.00	
152	湖南楚天电气工业股份有限公司	销售产品	2025年	1年以内	1,280,000.00	1,280,000.00	0.00	0.00	
153	西安西电变压器有限责任公司	销售产品	2025年	1年以内	1,310,000.00	1,310,000.00	0.00	0.00	
154	杭州华源前线能源设备有限公司	销售产品	2025年	1年以内	11,535,200.00	11,535,200.00	0.00	0.00	
155	绍兴市上虞区舜兴电力有限公司	销售产品	2025年	1年以内	137,567.24	137,567.24	0.00	0.00	
156	天津协合华兴风电装备有限公司	销售产品	2025年	1年以内	3,031,000.00	3,031,000.00	0.00	0.00	
157	福建昌辉建设工程有限公司	销售产品	2025年	1年以内	84,000.00	84,000.00	0.00	0.00	
158	宏桥泸西新能源有限公司	销售产品	2025年	1年以内	2,200,000.00	2,200,000.00	0.00	0.00	
159	安徽佑赛科技股份有限公司	销售产品	2025年	1年以内	306,360.00	306,360.00	0.00	0.00	
160	四川时代新能源科技有限公司	销售产品	2025年	1年以内	34,637.96	34,637.96	0.00	0.00	
161	北京协合运维风电技术有限公司	销售产品	2025年	1年以内	1,392.00	1,392.00	0.00	0.00	
162	大唐（青岛）风力发电有限公司	提供劳务维修	2025年	1年以内	5,020.00	5,020.00	0.00	0.00	
163	山东电力工程咨询院有限公司（用）	销售产品	2025年	1年以内	23,060,500.00	23,060,500.00	0.00	0.00	
164	江苏华辰变压器股份有限公司	销售产品	2025年	1年以内	10,298,100.00	10,298,100.00	0.00	0.00	
165	白云明德（北京）国际工程管理有限公司	销售产品	2025年	1年以内	5,405,920.00	5,405,920.00	0.00	0.00	
166	青海百河铝业有限公司	提供劳务维修	2025年	1年以内	206,000.00	206,000.00	0.00	0.00	
167	中电普瑞科技有限公司	销售产品	2025年	1年以内	497,500.00	497,500.00	0.00	0.00	
168	广州皖文电气设备有限公司	销售产品	2025年	1年以内	28,000.00	28,000.00	0.00	0.00	
169	四川塔湾电力工程局有限公司	销售产品	2025年	1年以内	2,637,000.00	2,637,000.00	0.00	0.00	
170	玖龙纸业（湖北）有限公司	销售产品	2025年	1年以内	491,921.00	491,921.00	0.00	0.00	
171	桐乡市中盈化纤有限公司（用）	销售产品	2025年	1年以内	52,000.00	52,000.00	0.00	0.00	
172	广东瑞庆时代新能源科技有限公司	销售产品	2025年	1年以内	103,604.90	103,604.90	0.00	0.00	
173	谢海尧	提供劳务维修	2025年	1年以内	26,500.00	26,500.00	0.00	0.00	
174	魏桥砚山新能源有限公司	销售产品	2025年	1年以内	2,902,120.00	2,902,120.00	0.00	0.00	
175	华润新能源（西昌）有限公司	销售产品	2025年	1年以内	1,474,000.00	1,474,000.00	0.00	0.00	
176	浙江上青元电力科技有限公司	销售产品	2025年	1年以内	21,827.80	21,827.80	0.00	0.00	
177	中国天辰工程有限公司	销售产品	2025年	1年以内	360,000.00	360,000.00	0.00	0.00	
178	华润风电（苍梧）有限公司	销售产品	2025年	1年以内	668,000.00	668,000.00	0.00	0.00	
179	桐乡市中鸿新材料有限公司	销售产品	2025年	1年以内	183,000.00	183,000.00	0.00	0.00	
180	吉林奇峰化纤股份有限公司（用）	销售产品	2025年	1年以内	1,552,000.00	1,552,000.00	0.00	0.00	
181	吉林绿纤高科纤维有限公司	销售产品	2025年	1年以内	88,000.00	88,000.00	0.00	0.00	
182	杭州龙源电力有限公司	销售产品	2025年	1年以内	132,300.00	132,300.00	0.00	0.00	
183	重庆海装风电工程技术有限公司	销售产品	2025年	1年以内	1,895,000.00	1,895,000.00	0.00	0.00	
184	池州华光电力工程有限公司	销售产品	2025年	1年以内	460,000.00	460,000.00	0.00	0.00	
185	常州博瑞电力自动化设备有限公司	销售产品	2025年	1年以内	1,130,000.00	1,130,000.00	0.00	0.00	
186	宁德时代（贵州）新能源科技有限公司	销售产品	2025年	1年以内	233,606.50	233,606.50	0.00	0.00	
187	中化二建集团有限公司	销售产品	2025年	1年以内	1,770,600.00	1,770,600.00	0.00	0.00	
188	宏桥开远新能源有限公司	销售产品	2025年	1年以内	1,192,000.00	1,192,000.00	0.00	0.00	
189	广东浩城电气有限公司	销售产品	2025年	1年以内	30,000.00	30,000.00	0.00	0.00	
190	时代一汽动力电池有限公司	销售产品	2025年	1年以内	241,500.00	241,500.00	0.00	0.00	
191	江苏时代新能源科技有限公司	销售产品	2025年	1年以内	16,750.00	16,750.00	0.00	0.00	
192	宁德新能源科技有限公司	销售产品	2025年	1年以内	100,000.00	100,000.00	0.00	0.00	

被评估单位填表人：董静　　评估人员：杜成峰、李施楷、孙泽群

填表日期：2025年11月5日

应收账款评估明细表

表 3 —5

评估基准日：2025年9月30日

被评估单位：浙江白云浙变电气设备有限公司　　金额单位：人民币元

序号	欠款单位名称（结算对象）	业务内容	发生日期	账龄	账面价值	评估价值	增减值	增值率%	备注
193	大禹电气科技股份有限公司	销售产品	2025年	1年以内	7,052,716.91	7,052,716.91	0.00	0.00	
194	川开电气有限公司	销售产品	2025年	1年以内	2,180,400.00	2,180,400.00	0.00	0.00	
195	阳光电源股份有限公司（用）	销售产品	2025年	1年以内	712,580.00	712,580.00	0.00	0.00	
196	金塔汇升新能源有限公司	销售产品	2025年	1年以内	1,580,000.00	1,580,000.00	0.00	0.00	
197	西藏翔龙矿业有限公司	销售产品	2025年	1年以内	78,500.00	78,500.00	0.00	0.00	
198	宏桥弥勒新能源有限公司	销售产品	2025年	1年以内	1,760,000.00	1,760,000.00	0.00	0.00	
199	江苏晟速兴建设工程有限公司	销售产品	2025年	1年以内	7,820.00	7,820.00	0.00	0.00	
200	安徽省泾县牛岭水库工程建设管理处	销售产品	2025年	1年以内	514,867.20	514,867.20	0.00	0.00	
201	中国水利水电第十工程局有限公司（用）	销售产品	2025年	1年以内	2,419,500.00	2,419,500.00	0.00	0.00	
202	广东恒安纸业有限公司	销售产品	2025年	1年以内	39,939.10	39,939.10	0.00	0.00	
203	湖北宁磷新材料有限公司（用）	销售产品	2025年	1年以内	240,000.00	240,000.00	0.00	0.00	
204	中山新能智储科技有限公司	销售产品	2025年	1年以内	2,075,000.00	2,075,000.00	0.00	0.00	
205	嵊州市光宇实业有限公司	销售产品	2025年	1年以内	10,254.00	10,254.00	0.00	0.00	
206	四川光明电力建设工程有限公司	销售产品	2025年	1年以内	22,292,860.00	22,292,860.00	0.00	0.00	
207	张家口恒洲科技有限公司	销售产品	2025年	1年以内	1,216,000.00	1,216,000.00	0.00	0.00	
208	二十二冶鼎力工程管理服务有限公司	销售产品	2025年	1年以内	2,640,000.00	2,640,000.00	0.00	0.00	
209	芜湖信白新能源有限公司	销售产品	2025年	1年以内	479,520.00	479,520.00	0.00	0.00	
210	浙江独山能源有限公司	销售产品	2025年	1年以内	595,000.00	595,000.00	0.00	0.00	
211	国核电力规划设计研究院有限公司	销售产品	2025年	1年以内	2,946,500.00	2,946,500.00	0.00	0.00	
212	中建三局集团有限公司	销售产品	2025年	1年以内	5,577,795.75	5,577,795.75	0.00	0.00	
213	茌平信源环保建材有限公司（用）	销售产品	2025年	1年以内	1,080,000.00	1,080,000.00	0.00	0.00	
214	甘肃省安装建设集团有限公司（用）	销售产品	2025年	1年以内	18,000,000.00	18,000,000.00	0.00	0.00	
215	福鼎时代新能源科技有限公司	销售产品	2025年	1年以内	516,780.55	516,780.55	0.00	0.00	
216	宁德福宁时代新能源有限公司	销售产品	2025年	1年以内	78,052.41	78,052.41	0.00	0.00	
217	上海徽能时代建设集团有限公司	销售产品	2025年	1年以内	3,090,000.00	3,090,000.00	0.00	0.00	
218	东方旭能（山东）科技发展有限公司	销售产品	2025年	1年以内	134,100.00	134,100.00	0.00	0.00	
219	吉林国兴复合材料有限公司	销售产品	2025年	1年以内	42,500.00	42,500.00	0.00	0.00	
220	中铁十一局集团有限公司	销售产品	2025年	1年以内	12,324,000.00	12,324,000.00	0.00	0.00	
221	陕煤电力石门有限公司	销售产品	2025年	1年以内	751,000.00	751,000.00	0.00	0.00	
222	湖州市中磊化纤有限公司（用）	销售产品	2025年	1年以内	19,200.00	19,200.00	0.00	0.00	
223	卧龙（浙江）电力电子有限公司（用）	销售产品	2025年	1年以内	78,400.00	78,400.00	0.00	0.00	
224	紫金矿业物流有限公司（用）	销售产品	2025年	1年以内	2,525,936.00	2,525,936.00	0.00	0.00	
225	新疆紫金黄金有限公司（用）	销售产品	2025年	1年以内	1,086,000.00	1,086,000.00	0.00	0.00	
226	河北新天科创新能源技术有限公司	销售产品	2025年	1年以内	75,470.00	75,470.00	0.00	0.00	
227	玖龙纸业（沈阳）有限公司	销售产品	2025年	1年以内	196,000.00	196,000.00	0.00	0.00	
228	宁德时代新能源科技股份有限公司	销售产品	2025年	1年以内	1,439,053.79	1,439,053.79	0.00	0.00	
229	玖龙纸业（太仓）有限公司	销售产品	2025年	1年以内	4,770,000.00	4,770,000.00	0.00	0.00	
230	西安航天动力研究所	销售产品	2025年	1年以内	1,686,065.00	1,686,065.00	0.00	0.00	
231	时代长安动力电池有限公司	销售产品	2025年	1年以内	1,490,245.13	1,490,245.13	0.00	0.00	
232	华润财金新能源（东营）有限公司	销售产品	2025年	1年以内	1,614,000.00	1,614,000.00	0.00	0.00	
233	江苏淮安国信热电有限公司	销售产品	2025年	1年以内	1,256,000.00	1,256,000.00	0.00	0.00	
234	远景能源有限公司(用)	销售产品	2025年	1年以内	301,760.00	301,760.00	0.00	0.00	
235	杭州锐煌电力技术有限公司（用）	提供劳务维修	2025年	1年以内	200,670.00	200,670.00	0.00	0.00	
236	杭州杭沙科技有限公司（用）	提供劳务维修	2025年	1年以内	85,500.00	85,500.00	0.00	0.00	
237	福建申远新材料有限公司（用）	销售产品	2025年	1年以内	10,200.00	10,200.00	0.00	0.00	
238	东方电气集团东方电机有限公司	销售产品	2025年	1年以内	13,270,799.70	13,270,799.70	0.00	0.00	
239	织金威能新能源有限公司	销售产品	2025年	1年以内	5,949,000.00	5,949,000.00	0.00	0.00	
240	赤峰东启电力建设有限公司（用）	销售产品	2025年	1年以内	98,000.00	98,000.00	0.00	0.00	
241	湖南宇迈能源科技有限公司	销售产品	2025年	1年以内	376,500.00	376,500.00	0.00	0.00	
242	新疆中泰特种电力设备有限公司（用）	销售产品	2025年	1年以内	1,283,680.37	1,283,680.37	0.00	0.00	
243	中州时代新能源科技有限公司	销售产品	2025年	1年以内	301,072.00	301,072.00	0.00	0.00	
244	芜湖祥泰太阳能电力开发有限公司	销售产品	2025年	1年以内	312,400.00	312,400.00	0.00	0.00	
245	资兴市东电实业开发有限责任公司	销售产品	2025年	1年以内	14,374.80	14,374.80	0.00	0.00	
246	上海权正电气科技有限公司	销售产品	2025年	1年以内	950,000.00	950,000.00	0.00	0.00	
247	金和建设发展（大连）有限公司	销售产品	2025年	1年以内	4,170,000.00	4,170,000.00	0.00	0.00	
248	广州白云电器设备股份有限公司	融信通	2024/10	1年以内	1,311,600.00	1,311,600.00	0.00	0.00	
249	广州白云电器设备股份有限公司	融信通	2024/11	1年以内	808,800.00	808,800.00	0.00	0.00	
250	广州白云电器设备股份有限公司	融信通	2025/04	1年以内	2,499,630.00	2,499,630.00	0.00	0.00	
251	广州白云电器设备股份有限公司	融信通	2025/05	1年以内	2,189,600.00	2,189,600.00	0.00	0.00	
252	广州白云电器设备股份有限公司	融信通	2025/05	1年以内	159,600.00	159,600.00	0.00	0.00	
253	中国二十二冶集团有限公司	融信通	2025/06	1年以内	340,000.00	340,000.00	0.00	0.00	
254	广州白云电器设备股份有限公司	融信通	2025/06	1年以内	159,600.00	159,600.00	0.00	0.00	
255	中建三局第三建设工程有限责任公司	融信通	2025/07	1年以内	670,000.00	670,000.00	0.00	0.00	
256	广州白云电器设备股份有限公司	融信通	2025/07	1年以内	2,854,200.00	2,854,200.00	0.00	0.00	

被评估单位填表人：董静　　评估人员：杜成峰、李施楷、孙泽群

填表日期：2025年11月5日

应收账款评估明细表

表 3 —5

评估基准日：2025年9月30日

被评估单位：浙江白云浙变电气设备有限公司　　金额单位：人民币元

序号	欠款单位名称（结算对象）	业务内容	发生日期	账龄	账面价值	评估价值	增减值	增值率%	备注
257	广州白云电器设备股份有限公司	融信通	2025/07	1年以内	3,195,370.79	3,195,370.79	0.00	0.00	
258	广州白云电器设备股份有限公司	融信通	2025/08	1年以内	940,280.00	940,280.00	0.00	0.00	
259	广州白云电器设备股份有限公司	融信通	2025/08	1年以内	11,455,271.84	11,455,271.84	0.00	0.00	
260	广州白云电器设备股份有限公司	融信通	2025/09	1年以内	2,441,940.00	2,441,940.00	0.00	0.00	
261	广州白云电器设备股份有限公司	融信通	2025/09	1年以内	12,279,356.06	12,279,356.06	0.00	0.00	
262	广州白云电器设备股份有限公司	融信通	2025/09	1年以内	610,484.28	610,484.28	0.00	0.00	
263	广州白云电器设备股份有限公司	融信通	2025/07	1年以内	356,431.93	356,431.93	0.00	0.00	
合　　计					462,500,259.03	462,500,259.03	0.00	0.00	***
减：坏账准备					34,406,512.56		-34,406,512.56	-100.00	***
减：评估风险损失						34,406,512.56	34,406,512.56		
应收账款净额					428,093,746.47	428,093,746.47	0.00	0.00	***

被评估单位填表人：董静　　评估人员：杜成峰、李施楷、孙泽群

填表日期：2025年11月5日

应收款项融资评估明细表

表 3 —6

评估基准日：2025年9月30日

被评估单位：浙江白云浙变电气设备有限公司　　金额单位：人民币元

序号	户名（结算对象）	出票日期	到期日期	票面利率%	账面价值	评估价值	增减值	增值率%	备注
1	华润融资租赁有限公司	2025/07	2026/01	无	15,580.00	15,580.00	0.00	0.00	
2	江苏金融租赁股份有限公司	2025/08	2026/02	无	1,168,000.00	1,168,000.00	0.00	0.00	
3	淮南矿业（集团）有限责任公司	2025/09	2026/03	无	332,836.93	332,836.93	0.00	0.00	
4	浙江中大新时代纺织品有限公司	2025/07	2026/01	无	94,000.00	94,000.00	0.00	0.00	
5	广西新罗文投资发展有限公司	2025/08	2026/02	无	26,000.00	26,000.00	0.00	0.00	
6	上海恩捷新材料有限公司	2025/07	2026/01	无	10,000.00	10,000.00	0.00	0.00	
合　计		***	***	***	1,646,416.93	1,646,416.93	0.00	0.00	***

被评估单位填表人：董静　　评估人员：杜成峰、李施楷、孙泽群

填表日期：2025年11月5日

联信评估 UNIONTRUST

预付款项评估明细表

表 3 －7

评估基准日：2025年9月30日

被评估单位：浙江白云浙变电气设备有限公司　　金额单位：人民币元

序号	欠款单位名称（结算对象）	业务内容	发生日期	账龄	账面价值	评估价值	增减值	增值率%	备注
1	杭州太钢销售有限公司	原材料采购	2025/08	1年以内	2,342,742.27	2,342,742.27	0.00	0.00	
2	厦门维克机械设备有限公司	固定资产	2025/05	1年以内	1,128,000.00	1,128,000.00	0.00	0.00	
3	北京铂欣科技有限公司	原材料采购	2025/08	1年以内	637,000.00	637,000.00	0.00	0.00	
4	南京电气（集团）智能电力设备有限公司	产成品采购	2025/06	1年以内	585,000.00	585,000.00	0.00	0.00	
5	江苏科钛机器人有限公司	固定资产	2025/04	1年以内	494,400.00	494,400.00	0.00	0.00	
6	宁波智云在线科技有限公司	原材料采购	2025/08	1年以内	420,000.00	420,000.00	0.00	0.00	
7	沈阳新变电工设备有限责任公司	固定资产	2024/08	1-2年	319,200.00	319,200.00	0.00	0.00	
8	保定焯辉电气设备制造有限公司	原材料采购	2025/06	1年以内	300,000.00	300,000.00	0.00	0.00	
9	杭州明宇电气有限公司	原材料采购	2025/09	1年以内	298,000.00	298,000.00	0.00	0.00	
10	中骏智能（泉州）有限公司	产成品采购	2025/09	1年以内	272,593.80	272,593.80	0.00	0.00	
11	北京中瑞和电气有限公司	原材料采购	2025/08	1年以内	204,000.00	204,000.00	0.00	0.00	
12	江苏依帕电力技术有限公司	原材料采购	2025/08	1年以内	163,000.00	163,000.00	0.00	0.00	
13	南京兴楷威信息科技有限公司	固定资产	2025/09	1年以内	113,218.80	113,218.80	0.00	0.00	
14	嘉兴精益宾通智能科技股份有限公司	费用	2025/07	1年以内	101,985.00	101,985.00	0.00	0.00	
15	北京华泰力通科技有限公司	固定资产	2025/06	1年以内	87,000.00	87,000.00	0.00	0.00	
16	盐城博佳商贸有限公司	原材料采购	2025/09	1年以内	83,220.00	83,220.00	0.00	0.00	
17	江苏智达高压电气有限公司	原材料采购	2025/09	1年以内	75,810.00	75,810.00	0.00	0.00	
18	河北光杰电气科技有限公司	原材料采购	2025/07	1年以内	66,000.00	66,000.00	0.00	0.00	
19	杭州首泉真空设备有限公司	固定资产	2025/09	1年以内	62,000.00	62,000.00	0.00	0.00	
20	义乌市福代服饰有限公司	费用	2025/08	1年以内	60,000.00	60,000.00	0.00	0.00	
21	浙江巨财电力设备有限公司	原材料采购	2025/06	1年以内	56,534.00	56,534.00	0.00	0.00	
22	北京云游神州文旅发展有限公司	费用	2025/08	1年以内	52,800.00	52,800.00	0.00	0.00	
23	广州市明得电气设备有限公司	原材料采购	2025/08	1年以内	47,600.00	47,600.00	0.00	0.00	
24	上海拉兹电力设备有限公司	原材料采购	2025/09	1年以内	40,016.00	40,016.00	0.00	0.00	
25	武汉汉景包装机械有限公司	固定资产	2023/07	2-3年	37,800.00	37,800.00	0.00	0.00	
26	湖北科钛机器人科技有限公司	固定资产	2023/02	2-3年	36,000.00	36,000.00	0.00	0.00	
27	首钢智新电磁材料（迁安）股份有限公司	原材料采购	2024/10	1-2年	33,389.63	33,389.63	0.00	0.00	

被评估单位填表人：董静　　评估人员：杜成峰、李施楷、孙泽群

填表日期：2025年11月5日

预付款项评估明细表

表 3 －7

评估基准日：2025年9月30日

被评估单位：浙江白云浙变电气设备有限公司　　金额单位：人民币元

序号	欠款单位名称（结算对象）	业务内容	发生日期	账龄	账面价值	评估价值	增减值	增值率%	备注
28	济南天翊汇力机器有限公司	固定资产	2019/04	5年以上	33,300.00	33,300.00	0.00	0.00	
29	苏州衡石机电有限公司	费用	2025/04	1年以内	32,640.00	32,640.00	0.00	0.00	
30	山东工友机械有限公司	费用	2025/08	1年以内	30,300.00	30,300.00	0.00	0.00	
31	潍坊市寒亭区宝龙机械加工厂	原材料采购	2025/02	1年以内	26,946.00	26,946.00	0.00	0.00	
32	保定乾达电气有限公司	原材料采购	2025/08	1年以内	26,363.60	26,363.60	0.00	0.00	
33	绍兴市上虞区供水有限公司	费用	2025/09	1年以内	26,160.68	26,160.68	0.00	0.00	
34	杭州国鸿机械有限公司	费用	2025/05	1年以内	23,600.00	23,600.00	0.00	0.00	
35	保定市新市区五环电工设备有限公司	固定资产	2025/09	1年以内	22,000.00	22,000.00	0.00	0.00	
36	东莞市洛源金属材料有限公司	原材料采购	2025/01	1年以内	21,330.00	21,330.00	0.00	0.00	
37	绍兴强发机电设备物资有限公司	费用	2025/08	1年以内	19,880.00	19,880.00	0.00	0.00	
38	南京金灿硬质合金刀具有限公司	费用	2025/09	1年以内	17,940.00	17,940.00	0.00	0.00	
39	北京博克数控设备有限公司	固定资产	2025/09	1年以内	17,650.00	17,650.00	0.00	0.00	
40	沈阳德广电气科技有限公司	原材料采购	2024/10	1-2年	15,300.00	15,300.00	0.00	0.00	
41	浙江中能工程设计有限公司	固定资产	2025/06	1年以内	15,000.00	15,000.00	0.00	0.00	
42	三丰精密量仪（广州）有限公司	费用	2025/07	1年以内	12,900.00	12,900.00	0.00	0.00	
43	济南海华数控机械有限公司	费用	2021/06	4-5年	11,000.00	11,000.00	0.00	0.00	
44	中山凯旋真空科技股份有限公司	费用	2025/08	1年以内	10,800.00	10,800.00	0.00	0.00	
45	绍兴上虞泽鑫模具加工厂	费用	2025/08	1年以内	10,500.00	10,500.00	0.00	0.00	
46	中国石化润滑油有限公司浙江销售分公司	原材料采购	2025/09	1年以内	10,184.00	10,184.00	0.00	0.00	
47	深圳市智晶自动化设备有限公司	费用	2025/09	1年以内	9,700.00	9,700.00	0.00	0.00	
48	大连第一互感器有限责任公司	原材料采购	2025/09	1年以内	9,604.00	9,604.00	0.00	0.00	
49	深州市瑞源滤纸滤材有限公司	费用	2025/07	1年以内	7,800.00	7,800.00	0.00	0.00	
50	山东电力工业锅炉压力容器检验中心有限公司	费用	2017/11	5年以上	7,000.00	7,000.00	0.00	0.00	
51	绍兴上虞鑫鹏建筑防水有限公司	费用	2021/10	4-5年	6,880.00	6,880.00	0.00	0.00	
52	上海帆驰信息技术有限公司	费用	2025/08	1年以内	6,360.00	6,360.00	0.00	0.00	
53	保定上为电气科技有限公司	原材料采购	2025/08	1年以内	6,350.00	6,350.00	0.00	0.00	
54	宁波同益电器集团有限公司绍兴分公司	费用	2024/03	1-2年	6,000.65	6,000.65	0.00	0.00	

被评估单位填表人：董静　　评估人员：杜成峰、李施楷、孙泽群

填表日期：2025年11月5日

联信评估 UNIONTRUST

预付款项评估明细表

表3－7

评估基准日：2025年9月30日

被评估单位：浙江白云浙变电气设备有限公司

金额单位：人民币元

序号	欠款单位名称（结算对象）	业务内容	发生日期	账龄	账面价值	评估价值	增减值	增值率%	备注
55	上海万户信息技术有限公司	费用	2025/05	1年以内	6,000.00	6,000.00	0.00	0.00	
56	理研液压（上海）有限公司	费用	2025/08	1年以内	5,280.00	5,280.00	0.00	0.00	
57	安徽宏郎电力科技有限公司	原材料采购	2025/08	1年以内	5,200.00	5,200.00	0.00	0.00	
58	武汉星沃科技有限公司	费用	2025/08	1年以内	4,500.00	4,500.00	0.00	0.00	
59	无锡递益屏蔽电泵有限公司	费用	2022/04	3-4年	3,900.00	3,900.00	0.00	0.00	
60	常熟市亿安电动平车有限公司	费用	2025/09	1年以内	3,600.00	3,600.00	0.00	0.00	
61	沈阳海宏电力设备有限公司	原材料采购	2025/05	1年以内	3,400.00	3,400.00	0.00	0.00	
62	厦门翔霆电气有限公司	原材料采购	2025/09	1年以内	3,160.00	3,160.00	0.00	0.00	
63	上海复达检测技术集团有限公司	费用	2025/08	1年以内	2,400.00	2,400.00	0.00	0.00	
64	武汉市新洲区天量仪器仪表经营部	费用	2025/09	1年以内	2,000.00	2,000.00	0.00	0.00	
65	上海雄诺印刷器械有限公司	费用	2025/08	1年以内	1,900.00	1,900.00	0.00	0.00	
66	嘉兴芬格机械设备有限公司	费用	2025/08	1年以内	1,427.00	1,427.00	0.00	0.00	
67	保定天威新域科技发展有限公司	费用	2025/09	1年以内	1,000.00	1,000.00	0.00	0.00	
68	河间市永胜变压器附件厂	原材料采购	2025/07	1年以内	450.00	450.00	0.00	0.00	
69	上海汉唐传动系统有限公司	费用	2025/09	1年以内	430.00	430.00	0.00	0.00	
70	山东元瑞电气科技有限公司	费用	2020年	五年以上	-361,715.50	0.00	361,715.50	-100.00	重分类至应付账款
71	浙江天本电气有限责任公司	原材料采购	2025/01	1年以内	300.00	300.00	0.00	0.00	
合　　计					8,244,029.93	8,605,745.43	361,715.50	4.39	
减：预付款项坏账准备									
合　　计		***	***	***	8,244,029.93	8,605,745.43	361,715.50	4.39	***

被评估单位填表人：董静

评估人员：杜成峰、李施楷、孙泽群

填表日期：2025年11月5日

其他应收款评估明细表

表 3 — 8

评估基准日：2025年9月30日

被评估单位：浙江白云浙变电气设备有限公司　　金额单位：人民币元

序号	欠款单位名称（结算对象）	业务内容	发生日期	账龄	账面价值	评估价值	增减值	增值率%	备注
1	云南大唐国际碧玉河水电开发有限公司	押金保证金	2025/09	1年以内	100,000.00	100,000.00	0.00	0.00	
2	江苏大吉环保能源滨海有限公司（浙变）	押金保证金	2025/09	1年以内	10,000.00	10,000.00	0.00	0.00	
3	山东元瑞电气科技有限公司	押金保证金	2025/09	1年以内	494,439.05	494,439.05	0.00	0.00	
4	西藏宝辉能源科技有限公司	押金保证金	2025/09	1年以内	700,000.00	700,000.00	0.00	0.00	
5	山西启光发电有限公司	押金保证金	2025/09	1年以内	348,579.65	348,579.65	0.00	0.00	
6	安徽安天利信工程管理股份有限公司	押金保证金	2025/09	1年以内	6,200.00	6,200.00	0.00	0.00	
7	山西省国际招标有限公司	押金保证金	2025/09	1年以内	93,000.00	93,000.00	0.00	0.00	
8	吴国忠	员工备用金	2025/06	1年以内	85,707.50	85,707.50	0.00	0.00	
9	中国石化销售有限公司浙江绍兴石油分公司	押金保证金	2025/09	1年以内	360.00	360.00	0.00	0.00	
10	中国电能成套设备有限公司（浙变）	押金保证金	2025/09	1年以内	423,770.00	423,770.00	0.00	0.00	
11	北京国电工程招标有限公司（浙变）	押金保证金	2025/09	1年以内	300,013.00	300,013.00	0.00	0.00	
12	中国水电工程顾问集团有限公司	押金保证金	2025/09	1年以内	2,000.00	2,000.00	0.00	0.00	
13	山西省太原市中级人民法院	押金保证金	2025/09	1年以内	5,000.00	5,000.00	0.00	0.00	
14	山东瑞信招标有限公司（浙变）	押金保证金	2025/09	1年以内	50,000.00	50,000.00	0.00	0.00	
15	俞伟军	员工备用金	2024/10	1年以内	20,000.00	20,000.00	0.00	0.00	
16	范豪	员工备用金	2025/07	1年以内	8,617.82	8,617.82	0.00	0.00	
17	郑金芳	员工备用金	2025/01	1年以内	92,752.00	92,752.00	0.00	0.00	
18	田阿明	员工备用金	2025/07	1年以内	10,000.00	10,000.00	0.00	0.00	
19	景琦	员工备用金	2025/07	1年以内	53,301.00	53,301.00	0.00	0.00	
20	李航	员工备用金	2025/04	1年以内	58,723.45	58,723.45	0.00	0.00	
21	淮南矿业（集团）有限责任公司物资供销分公司（浙变）	押金保证金	2025/09	1年以内	80,000.00	80,000.00	0.00	0.00	
22	乌海市广锦新材料有限公司（浙变）	押金保证金	2025/09	1年以内	50,000.00	50,000.00	0.00	0.00	
23	王兵兵	员工备用金	2024/03	1-2年	4,500.00	4,500.00	0.00	0.00	
24	邓文凯	员工备用金	2025/04	1年以内	11,548.50	11,548.50	0.00	0.00	
25	河北晟世亿辉新能源产业开发服务有限公司（浙变）	押金保证金	2025/09	1年以内	100,000.00	100,000.00	0.00	0.00	
26	刘超	员工备用金	2024/09	1-2年	33,500.00	33,500.00	0.00	0.00	
27	李清柱	员工备用金	2024/05	1-2年	23,620.56	23,620.56	0.00	0.00	
28	杨辉	员工备用金	2025/09	1年以内	239,500.00	239,500.00	0.00	0.00	
29	陶梦军	员工备用金	2024/06	1-2年	4,500.00	4,500.00	0.00	0.00	
30	胡明春	员工备用金	2025/06	1年以内	9,000.00	9,000.00	0.00	0.00	
31	新疆天富能源股份有限公司（浙变）	押金保证金	2025/09	1年以内	10,000.00	10,000.00	0.00	0.00	
32	安徽恒源煤电股份有限公司供应分公司（浙变）	押金保证金	2025/09	1年以内	197,500.00	197,500.00	0.00	0.00	
33	湖北三宁化工股份有限公司（浙变）	押金保证金	2025/09	1年以内	100,000.00	100,000.00	0.00	0.00	
34	王泱泱	员工备用金	2025/07	1年以内	48,880.00	48,880.00	0.00	0.00	
35	刘殿臣	员工备用金	2025/07	1年以内	116,418.00	116,418.00	0.00	0.00	
36	吴杰	员工备用金	2025/07	1年以内	60,000.00	60,000.00	0.00	0.00	
37	张磊	员工备用金	2025/04	1年以内	60,000.00	60,000.00	0.00	0.00	
38	张强	员工备用金	2025/02	1年以内	9,000.00	9,000.00	0.00	0.00	
39	张晓	员工备用金	2025/04	1年以内	39,000.00	39,000.00	0.00	0.00	
40	朱争光	员工备用金	2025/02	1年以内	9,000.00	9,000.00	0.00	0.00	
41	娄云	员工备用金	2025/07	1年以内	34,965.50	34,965.50	0.00	0.00	
42	武旭春（浙变）	员工备用金	2025/02	1年以内	3,651.00	3,651.00	0.00	0.00	
43	黎严（浙变）	员工备用金	2025/02	1年以内	9,000.00	9,000.00	0.00	0.00	
44	张铁玉（浙变）	员工备用金	2025/02	1年以内	9,000.00	9,000.00	0.00	0.00	
45	远景能源有限公司（浙变）	押金保证金	2025/09	1年以内	30,000.00	30,000.00	0.00	0.00	
46	二十二冶鼎力工程管理服务有限公司（浙变）	押金保证金	2025/09	1年以内	100,000.00	100,000.00	0.00	0.00	
47	山东时代工程咨询有限公司（浙变）	押金保证金	2025/09	1年以内	37,315.00	37,315.00	0.00	0.00	
48	娄想想	员工备用金	2025/03	1年以内	9,000.00	9,000.00	0.00	0.00	
49	中国电能成套设备有限公司上海分公司（浙变）	押金保证金	2025/09	1年以内	188,400.00	188,400.00	0.00	0.00	
50	北京华科软科技有限公司（浙变）	押金保证金	2025/09	1年以内	390,000.00	390,000.00	0.00	0.00	
51	宁夏佳洋能源有限公司（浙变）	押金保证金	2025/09	1年以内	100,000.00	100,000.00	0.00	0.00	
52	上海震旦办公自动化销售有限公司绍兴分公司（浙变）	押金保证金	2025/09	1年以内	13,000.00	13,000.00	0.00	0.00	
53	陈斐	员工备用金	2025/07	1年以内	60,000.00	60,000.00	0.00	0.00	
54	梅磊	员工备用金	2025/04	1年以内	9,000.00	9,000.00	0.00	0.00	
55	中国葛洲坝集团机电建设有限公司（浙变）	押金保证金	2025/09	1年以内	40,000.00	40,000.00	0.00	0.00	
56	孙杰	员工备用金	2025/05	1年以内	9,000.00	9,000.00	0.00	0.00	
57	杨柱	员工备用金	2025/07	1年以内	10,000.00	10,000.00	0.00	0.00	
58	李杰	员工备用金	2025/05	1年以内	8,000.00	8,000.00	0.00	0.00	
59	国家能源集团国际工程咨询有限公司	押金保证金	2025/09	1年以内	302,535.00	302,535.00	0.00	0.00	
60	中国葛洲坝集团三峡建设工程有限公司（浙变）	押金保证金	2025/09	1年以内	100,000.00	100,000.00	0.00	0.00	
61	中国能源建设集团东北电力第二工程有限公司（浙变）	押金保证金	2025/09	1年以内	10,000.00	10,000.00	0.00	0.00	
62	中国电建集团贵州工程有限公司（浙变）	押金保证金	2025/09	1年以内	100,000.00	100,000.00	0.00	0.00	
63	黄河水电物资有限公司（浙变）	押金保证金	2025/09	1年以内	170,000.00	170,000.00	0.00	0.00	
64	山西华厦建设工程咨询有限公司（浙变）	押金保证金	2025/09	1年以内	20,000.00	20,000.00	0.00	0.00	
65	何利波	员工备用金	2025/07	1年以内	50,000.00	50,000.00	0.00	0.00	
66	孟子琦	员工备用金	2025/07	1年以内	20,000.00	20,000.00	0.00	0.00	
67	钱家一	员工备用金	2025/07	1年以内	100,000.00	100,000.00	0.00	0.00	
68	中建电子商务有限责任公司（浙变）	押金保证金	2025/09	1年以内	5,000.00	5,000.00	0.00	0.00	
69	中国能源建设集团浙江火电建设有限公司送变电分公司（浙变	押金保证金	2025/09	1年以内	13,080.00	13,080.00	0.00	0.00	
70	中煤陕西中安项目管理有限责任公司（浙变）	押金保证金	2025/09	1年以内	50,000.00	50,000.00	0.00	0.00	

被评估单位填表人：董静　　评估人员：杜成峰、李施楷、孙泽群

填表日期：2025年11月5日

其他应收款评估明细表

表 3 — 8

评估基准日：2025年9月30日

被评估单位：浙江白云浙变电气设备有限公司　　金额单位：人民币元

序号	欠款单位名称（结算对象）	业务内容	发生日期	账龄	账面价值	评估价值	增减值	增值率%	备注
71	金诚信矿业管理股份有限公司（浙变）	押金保证金	2025/09	1年以内	50,000.00	50,000.00	0.00	0.00	
72	中国能源建设集团辽宁电力勘测设计院有限公司（浙变）	押金保证金	2025/09	1年以内	50,000.00	50,000.00	0.00	0.00	
73	国能节能技术有限公司（浙变）	押金保证金	2025/09	1年以内	90,000.00	90,000.00	0.00	0.00	
74	北海东方希望材料科技有限公司（浙变）	押金保证金	2025/09	1年以内	170,000.00	170,000.00	0.00	0.00	
75	华润守正招标有限公司（浙变）	押金保证金	2025/09	1年以内	140,000.00	140,000.00	0.00	0.00	
76	山西仲信达工程造价咨询有限公司（浙变）	押金保证金	2025/09	1年以内	10,000.00	10,000.00	0.00	0.00	
77	中招国际招标有限公司（浙变）	押金保证金	2025/09	1年以内	200,000.00	200,000.00	0.00	0.00	
78	西藏开发投资集团有限公司	押金保证金	2025/09	1年以内	120,000.00	120,000.00	0.00	0.00	
79	阳光新能源开发股份有限公司（浙变）	押金保证金	2025/09	1年以内	300,000.00	300,000.00	0.00	0.00	
80	冀南钢铁集团有限公司（浙变）	押金保证金	2025/09	1年以内	10,000.00	10,000.00	0.00	0.00	
81	新疆生产建设兵团第八师石河子市公共资源交易中心（浙变）	押金保证金	2025/09	1年以内	200,000.00	200,000.00	0.00	0.00	
82	何锐	员工备用金	2025/08	1年以内	9,000.00	9,000.00	0.00	0.00	
83	上海重工实业投资有限公司（浙变）	押金保证金	2025/09	1年以内	50,000.00	50,000.00	0.00	0.00	
84	美欣达集团有限公司	押金保证金	2025/09	1年以内	5,000.00	5,000.00	0.00	0.00	
85	中国石油物资有限公司（浙变）	押金保证金	2025/09	1年以内	100,000.00	100,000.00	0.00	0.00	
86	王梦妮	员工备用金	2025/09	1年以内	20,000.00	20,000.00	0.00	0.00	
87	铜陵新亚星港务有限公司	押金保证金	2025/09	1年以内	7,000.00	7,000.00	0.00	0.00	
88	广西投资集团咨询有限公司（浙变）	押金保证金	2025/09	1年以内	50,000.00	50,000.00	0.00	0.00	
89	中水物资集团成都有限公司（浙变）	押金保证金	2025/09	1年以内	100,000.00	100,000.00	0.00	0.00	
90	中车山东风电有限公司（浙变）	押金保证金	2025/09	1年以内	30,000.00	30,000.00	0.00	0.00	
91	重庆涪陵公共资源交易有限公司（浙变）	押金保证金	2025/09	1年以内	80,000.00	80,000.00	0.00	0.00	
92	宁夏城乡建设投资有限公司（浙变）	押金保证金	2025/09	1年以内	300,000.00	300,000.00	0.00	0.00	
93	新疆中泰（集团）有限责任公司（浙变）	押金保证金	2025/09	1年以内	100,000.00	100,000.00	0.00	0.00	
94	中国华能集团有限公司北京睿采数动科技分公司（浙变）	押金保证金	2025/09	1年以内	65,000.00	65,000.00	0.00	0.00	
95	深圳市欣旺达智慧能源有限责任公司（浙变）	押金保证金	2025/09	1年以内	10,000.00	10,000.00	0.00	0.00	
96	浙江兴能科技有限公司（浙变）	押金保证金	2025/09	1年以内	200,000.00	200,000.00	0.00	0.00	
97	山东世纪华都工程咨询有限公司（浙变）	押金保证金	2025/09	1年以内	200,000.00	200,000.00	0.00	0.00	
98	中环建(北京)工程管理有限责任公司榆林分公司（浙变）	押金保证金	2025/09	1年以内	3,000.00	3,000.00	0.00	0.00	
99	尹宗梁（浙变）	员工备用金	2025/09	1年以内	19,368.00	19,368.00	0.00	0.00	
100	牛浩（浙变）	员工备用金	2025/09	1年以内	170,000.00	170,000.00	0.00	0.00	
101	苏美达国际技术贸易有限公司（浙变）	押金保证金	2025/09	1年以内	5,000.00	5,000.00	0.00	0.00	
102	保康楚烽化工有限责任公司（浙变）	押金保证金	2025/09	1年以内	100,000.00	100,000.00	0.00	0.00	
103	湖南邦锦能源科技有限公司（浙变）	押金保证金	2025/09	1年以内	1,000,000.00	1,000,000.00	0.00	0.00	
104	江苏鑫垚工程咨询管理有限公司（浙变）	押金保证金	2025/09	1年以内	100,000.00	100,000.00	0.00	0.00	
105	苏州泛亚万隆建设工程咨询有限公司昆山分公司(浙变)	押金保证金	2025/09	1年以内	33,480.00	33,480.00	0.00	0.00	
106	恒安（重庆）生活用纸有限公司（浙变）	押金保证金	2025/09	1年以内	70,000.00	70,000.00	0.00	0.00	
107	宝华国际招标	费用	2025/05	1年以内	0.00	200.00	200.00		重分类
108	中惠保险经纪有限公司	费用	2025/02	1年以内	0.00	300.00	300.00		重分类
109	国能（北京）商务网络有限公司	费用	2025/05	1年以内	0.00	300.00	300.00		重分类
110	中国移动通信集团浙江有限公司绍兴分公司	费用	2025/09	1年以内	0.00	311.80	311.80		重分类
111	中国太平洋财产保险股份有限公司常德中心支公司	费用	2025/03	1年以内	0.00	450.00	450.00		重分类
112	中国人民财产保险股份有限公司	费用	2025/01	1年以内	0.00	500.00	500.00		重分类
113	中国太平洋财产保险股份有限公司	费用	2025/06	1年以内	0.00	500.00	500.00		重分类
114	新疆中泰（集团）有限责任公司	费用	2025/09	1年以内	0.00	500.00	500.00		重分类
115	杭州天谷信息科技有限公司	费用	2025/05	1年以内	0.00	600.00	600.00		重分类
116	浙江天虹物资贸易有限公司	费用	2025/07	1年以内	0.00	600.00	600.00		重分类
117	兴原认证中心有限公司	费用	2025/08	1年以内	0.00	720.00	720.00		重分类
118	广西中实项目管理有限公司	费用	2025/08	1年以内	0.00	800.00	800.00		重分类
119	国网浙江浙电招标咨询有限公司	费用	2025/09	1年以内	0.00	873.18	873.18		重分类
120	甘肃陇采项目咨询有限公司	费用	2025/04	1年以内	0.00	900.00	900.00		重分类
121	新疆鑫烜然电力科技有限公司	费用	2025/03	1年以内	0.00	960.00	960.00		重分类
122	江西中采项目咨询有限公司	费用	2025/04	1年以内	0.00	980.00	980.00		重分类
123	湖南标采项目管理有限公司	费用	2025/05	1年以内	0.00	980.00	980.00		重分类
124	吉林化纤集团有限责任公司	费用	2025/06	1年以内	0.00	1,000.00	1,000.00		重分类
125	绍兴市上虞区企业联合会绍兴市上虞区企业家协会	费用	2025/09	1年以内	0.00	1,000.00	1,000.00		重分类
126	永诚财产保险股份有限公司	费用	2025/04	1年以内	0.00	1,200.00	1,200.00		重分类
127	沈阳变压器研究院有限公司	费用	2025/09	1年以内	0.00	1,500.00	1,500.00		重分类
128	建信融通有限责任公司	费用	2025/05	1年以内	0.00	1,500.00	1,500.00		重分类
129	鲁班（北京）电子商务科技有限公司	费用	2025/05	1年以内	0.00	1,500.00	1,500.00		重分类
130	北京瑞海乔生科技有限责任公司	费用	2025/09	1年以内	0.00	1,600.00	1,600.00		重分类
131	东莞市帝恩检测有限公司	费用	2025/05	1年以内	0.00	1,806.00	1,806.00		重分类
132	云筑信息科技（成都）有限公司	费用	2025/08	1年以内	0.00	1,980.00	1,980.00		重分类
133	平高集团物链科技有限公司	费用	2025/06	1年以内	0.00	2,000.00	2,000.00		重分类
134	浙江方圆电气设备检测有限公司	费用	2025/07	1年以内	0.00	3,000.00	3,000.00		重分类
135	紫金财产保险股份有限公司	费用	2025/08	1年以内	0.00	3,365.57	3,365.57		重分类
136	中国机械工业联合会	费用	2025/09	1年以内	0.00	3,600.00	3,600.00		重分类
137	上海仟代中田阀门有限公司	费用	2025/09	1年以内	0.00	3,888.00	3,888.00		重分类
138	湖南省湘电试验研究院有限公司	费用	2025/09	1年以内	0.00	4,000.00	4,000.00		重分类
139	绍兴市上虞区东关街道甬信机租赁经营部	费用	2025/09	1年以内	0.00	4,500.00	4,500.00		重分类
140	工保网保险经纪有限公司	费用	2025/01	1年以内	0.00	5,600.00	5,600.00		重分类

被评估单位填表人：童静　　评估人员：杜成峰、李施楷、孙泽群

填表日期：2025年11月5日

其他应收款评估明细表

表 3 － 8

评估基准日：2025年9月30日

被评估单位：浙江白云浙变电气设备有限公司

金额单位：人民币元

序号	欠款单位名称（结算对象）	业务内容	发生日期	账龄	账面价值	评估价值	增减值	增值率%	备注
141	ETC扣款	费用	2025/09	1年以内	0.00	6,002.45	6,002.45		重分类
142	绍兴市上虞区诚燃燃气配送有限公司	费用	2025/09	1年以内	0.00	7,557.00	7,557.00		重分类
143	大唐电商技术有限公司	费用	2025/02	1年以内	0.00	10,224.00	10,224.00		重分类
144	中智（北京）经济技术合作有限公司	费用	2025/09	1年以内	0.00	10,230.00	10,230.00		重分类
145	北京智教鹿诺管理咨询有限公司	费用	2025/07	1年以内	0.00	14,000.00	14,000.00		重分类
146	代扣代缴失业金	职工工资及费用	2025/09	1年以内	0.00	14,981.87	14,981.87		重分类
147	乐清市协和认证咨询服务有限公司	费用	2025/09	1年以内	0.00	15,000.00	15,000.00		重分类
148	鼎和财产保险股份有限公司	费用	2025/01	1年以内	0.00	15,151.50	15,151.50		重分类
149	投标标书费	费用	2025/09	1年以内	0.00	21,878.00	21,878.00		重分类
150	亿科检测认证有限公司	费用	2025/05	1年以内	0.00	31,600.00	31,600.00		重分类
151	新疆拓源工程管理咨询有限公司	费用	2025/09	1年以内	0.00	35,370.00	35,370.00		重分类
152	深圳天溯计量检测股份有限公司	费用	2025/09	1年以内	0.00	42,855.00	42,855.00		重分类
153	中国石化销售有限公司浙江绍兴石油分公司	费用	2025/08	1年以内	0.00	54,559.58	54,559.58		重分类
154	汉中远东电力工程有限公司	主营业务费用	2025/05	1年以内	0.00	70,000.00	70,000.00		重分类
155	中国人民财产保险股份有限公司绍兴市分公司	费用	2025/08	1年以内	0.00	96,814.90	96,814.90		重分类
156	杭州华非电力工程有限公司	费用	2025/08	1年以内	0.00	100,000.00	100,000.00		重分类
157	英大长安保险经纪有限公司	费用	2025/03	1年以内	0.00	114,572.61	114,572.61		重分类
158	代扣代缴公积金	职工工资及费用	2025/09	1年以内	0.00	115,930.00	115,930.00		重分类
159	绍兴大明电力设计院有限公司招标代理分公司	费用	2025/07	1年以内	0.00	119,000.00	119,000.00		重分类
160	中化建国际招标有限责任公司	费用	2025/04	1年以内	0.00	145,400.00	145,400.00		重分类
161	保定中普电气设备制造有限公司	费用	2025/09	1年以内	0.00	200,000.00	200,000.00		重分类
162	代扣代缴养老金	职工工资及费用	2025/09	1年以内	0.00	239,719.68	239,719.68		重分类
163	Power Equipment Sales	费用	2025/08	1年以内	0.00	274,716.23	274,716.23		重分类
164	新疆信实工程招标咨询服务有限公司	费用	2025/01	1年以内	0.00	288,600.00	288,600.00		重分类
165	EmpowerPartnersLLC	费用	2025/09	1年以内	0.00	1,108,509.98	1,108,509.98		重分类
166	乐舱和盛物流工程（上海）有限公司	运费	2025/08	1年以内	0.00	1,455,432.00	1,455,432.00		重分类
167	Scan Global Logistics Li	费用	2025/07	1年以内	0.00	5,998,216.51	5,998,216.51		重分类
168	其他	其他	2025/09	1年以内	0.00	817.01	817.01		重分类
合　　计					10,236,225.03	20,896,877.90	10,660,652.87	104.15	***
减：坏账准备					1,699,223.99		-1,699,223.99	-100.00	
减：评估风险损失						1,699,223.99	1,699,223.99		
其他应收款净额					8,537,001.04	19,197,653.91	10,660,652.87	124.88	***

被评估单位填表人：董静

评估人员：杜成峰、李施楷、孙泽群

填表日期：2025年11月5日

存货评估汇总表

表 3 — 9

评估基准日：2025年9月30日

被评估单位：浙江白云浙变电气设备有限公司　　金额单位：人民币元

编号	科目名称	账面价值	评估价值	增值额	增值率%
3-9-1	材料采购（在途物资）	0.00	0.00		
3-9-2	原材料	51,463,163.80	51,463,163.80	0.00	0.00
3-9-3	在库周转材料	0.00	0.00		
3-9-4	委托加工物资	0.00	0.00		
3-9-5	库存商品（产成品）	141,389,322.34	166,785,563.40	25,396,241.06	17.96
3-9-6	在产品（自制半成品）	44,781,651.10	44,781,651.10	0.00	0.00
3-9-7	发出商品	144,807,847.67	163,273,746.72	18,465,899.06	12.75
3-9-8	在用周转材料	0.00	0.00		
合　　计		382,441,984.91	426,304,125.03	43,862,140.12	11.47

被评估单位填表人：董静　　评估人员：杜成峰、李施楷、孙泽群

填表日期：2025年11月5日

存货——原材料评估明细表

表 3 — 9 — 2

评估基准日：2025年9月30日

被评估单位：浙江白云浙变电气设备有限公司

金额单位：人民币元

序号	名称及规格型号	计算单位	存放地点	账面价值			评估价值			增减值	增值率%	备注
				数量	单价	金额	实际数量	评估单价	金额			
1	通用-克拉玛依变压器油I-20	KG	仓库	218,939.40	8.36	1,829,643.42	218,939.40	8.36	1,829,643.42	0.00	0.00	
2	通用-克拉玛依变压器油I-30	KG	仓库	43,000.00	8.78	377,560.41	43,000.00	8.78	377,560.41	0.00	0.00	
3	长城超级绝缘变压器油（通用）TVAI-20	KG	仓库	114,040.00	7.26	827,559.87	114,040.00	7.26	827,559.87	0.00	0.00	
4	中海油变压器油I-20	KG	仓库	21,350.00	7.38	157,657.62	21,350.00	7.38	157,657.62	0.00	0.00	
5	中海油变压器油I-30	KG	仓库	17,340.00	7.92	137,369.15	17,340.00	7.92	137,369.15	0.00	0.00	
6	8无磁钢板20Mn23AL	KG	仓库	672.00	16.94	11,383.05	672.00	16.94	11,383.05	0.00	0.00	
7	30无磁钢板20Mn23AL	KG	仓库	4,505.00	15.93	71,764.65	4,505.00	15.93	71,764.65	0.00	0.00	
8	20无磁钢板20Mn23AL	KG	仓库	3,770.00	13.15	49,574.18	3,770.00	13.15	49,574.18	0.00	0.00	
9	6无磁钢板20Mn23AL	KG	仓库	3,353.00	13.31	44,630.60	3,353.00	13.31	44,630.60	0.00	0.00	
10	12无磁钢板20Mn23AL	KG	仓库	6,332.00	13.09	82,907.69	6,332.00	13.09	82,907.69	0.00	0.00	
11	4钢板Q235B	KG	仓库	4,455.00	3.77	16,784.62	4,455.00	3.77	16,784.62	0.00	0.00	
12	10钢板Q235B	KG	仓库	64,217.00	3.72	238,914.20	64,217.00	3.72	238,914.20	0.00	0.00	
13	12钢板Q235B	KG	仓库	17,616.00	3.54	62,318.18	17,616.00	3.54	62,318.18	0.00	0.00	
14	40钢板Q235B	KG	仓库	36,389.00	3.73	135,607.08	36,389.00	3.73	135,607.08	0.00	0.00	
15	50钢板Q235B	KG	仓库	3,365.00	3.69	12,406.04	3,365.00	3.69	12,406.04	0.00	0.00	
16	25钢板Q235B	KG	仓库	6,602.00	3.52	23,215.15	6,602.00	3.52	23,215.15	0.00	0.00	
17	8钢板Q235B	KG	仓库	16,379.00	3.53	57,873.91	16,379.00	3.53	57,873.91	0.00	0.00	
18	6钢板Q235B	KG	仓库	21,121.00	3.88	81,987.92	21,121.00	3.88	81,987.92	0.00	0.00	
19	20钢板Q235B	KG	仓库	70,449.00	3.57	251,424.60	70,449.00	3.57	251,424.60	0.00	0.00	
20	16钢板Q235B	KG	仓库	53,855.00	3.71	200,039.91	53,855.00	3.71	200,039.91	0.00	0.00	
21	63x6角钢Q235B	KG	仓库	982.00	3.66	3,597.38	982.00	3.66	3,597.38	0.00	0.00	
22	63x40x4.8槽钢Q235B	KG	仓库	1,081.00	3.66	3,957.74	1,081.00	3.66	3,957.74	0.00	0.00	
23	80x43x5槽钢Q235B	KG	仓库	2,317.00	3.51	8,124.14	2,317.00	3.51	8,124.14	0.00	0.00	
24	100x48x5.3槽钢Q235B	KG	仓库	1,702.00	3.52	5,984.45	1,702.00	3.52	5,984.45	0.00	0.00	
25	140x58x6槽钢Q235B	KG	仓库	8,345.00	3.54	29,539.82	8,345.00	3.54	29,539.82	0.00	0.00	
26	60x10扁钢Q235B	KG	仓库	90.00	3.59	322.75	90.00	3.59	322.75	0.00	0.00	
27	50x10扁钢Q235B	KG	仓库	826.00	4.49	3,711.28	826.00	4.49	3,711.28	0.00	0.00	
28	16圆钢Q235B	KG	仓库	801.00	3.72	2,977.13	801.00	3.72	2,977.13	0.00	0.00	
29	8圆钢Q235B	KG	仓库	194.00	3.89	753.90	194.00	3.89	753.90	0.00	0.00	
30	10圆钢Q235B	KG	仓库	241.00	3.91	942.27	241.00	3.91	942.27	0.00	0.00	
31	30圆钢Q235B	KG	仓库	319.00	3.72	1,185.66	319.00	3.72	1,185.66	0.00	0.00	
32	100圆钢Q235B	KG	仓库	4,563.00	4.20	19,180.74	4,563.00	4.20	19,180.74	0.00	0.00	
33	10冷拉方钢20	KG	仓库	1,645.00	4.10	6,744.13	1,645.00	4.10	6,744.13	0.00	0.00	
34	12冷拉方钢20	KG	仓库	1,588.00	3.97	6,311.54	1,588.00	3.97	6,311.54	0.00	0.00	
35	159x5无缝钢管20	KG	仓库	114.00	4.07	464.07	114.00	4.07	464.07	0.00	0.00	
36	50x5角钢Q235B	KG	仓库	408.00	3.39	1,384.35	408.00	3.39	1,384.35	0.00	0.00	
37	3钢板Q235B	KG	仓库	396.00	3.62	1,433.32	396.00	3.62	1,433.32	0.00	0.00	
38	70圆钢Q235B	KG	仓库	637.00	4.33	2,755.62	637.00	4.33	2,755.62	0.00	0.00	
39	130圆钢Q235B	KG	仓库	506.00	3.80	1,921.27	506.00	3.80	1,921.27	0.00	0.00	
40	10无磁钢板20Mn23ALV	KG	仓库	11,826.00	13.13	155,278.16	11,826.00	13.13	155,278.16	0.00	0.00	
41	弯头φ60x6	PC	仓库	24.00	9.59	230.10	24.00	9.59	230.10	0.00	0.00	
42	40x10扁钢Q235B	KG	仓库	2,194.00	3.64	7,978.68	2,194.00	3.64	7,978.68	0.00	0.00	
43	80圆钢Q235B	KG	仓库	1,576.00	3.82	6,015.00	1,576.00	3.82	6,015.00	0.00	0.00	
44	60x5无缝钢管Q235B	KG	仓库	915.00	4.19	3,830.14	915.00	4.19	3,830.14	0.00	0.00	
45	方管40x60x4	KG	仓库	168.00	3.77	633.34	168.00	3.77	633.34	0.00	0.00	
46	圆钢外径20	KG	仓库	461.70	16.55	7,640.58	461.70	16.55	7,640.58	0.00	0.00	
47	槽钢20#	KG	仓库	66.00	3.50	230.71	66.00	3.50	230.71	0.00	0.00	
48	无缝管φ20x3.5	KG	仓库	218.00	3.89	848.85	218.00	3.89	848.85	0.00	0.00	
49	槽钢18#	KG	仓库	865.00	3.47	2,997.31	865.00	3.47	2,997.31	0.00	0.00	
50	无缝钢管180x30	KG	仓库	3,217.80	4.27	13,743.29	3,217.80	4.27	13,743.29	0.00	0.00	
51	4x40扁钢：Q235B	KG	仓库	223.00	3.83	854.93	223.00	3.83	854.93	0.00	0.00	
52	圆钢φ6Q235B	KG	仓库	78.00	4.30	335.38	78.00	4.30	335.38	0.00	0.00	
53	槽钢Q235B250mm*82mm*11mm	KG	仓库	1,222.00	3.86	4,716.61	1,222.00	3.86	4,716.61	0.00	0.00	
54	方管40x40x3	KG	仓库	369.00	3.75	1,383.93	369.00	3.75	1,383.93	0.00	0.00	
55	扁钢12x50x6000Q235B	KG	仓库	651.00	3.81	2,483.56	651.00	3.81	2,483.56	0.00	0.00	
56	方管8x200	KG	仓库	1,916.00	4.29	8,223.52	1,916.00	4.29	8,223.52	0.00	0.00	
57	角钢100x100x10mm	KG	仓库	336.90	3.54	1,193.81	336.90	3.54	1,193.81	0.00	0.00	
58	角钢75x75x8mm	KG	仓库	421.90	3.82	1,612.08	421.90	3.82	1,612.08	0.00	0.00	
59	方管60x60x3	KG	仓库	770.00	3.77	2,902.39	770.00	3.77	2,902.39	0.00	0.00	
60	角钢70x70x7	KG	仓库	878.00	3.59	3,155.78	878.00	3.59	3,155.78	0.00	0.00	
61	扁钢6x30Q235B	KG	仓库	387.00	3.85	1,489.78	387.00	3.85	1,489.78	0.00	0.00	
62	无磁钢板16*2200*8740	KG	仓库	40.00	13.27	530.97	40.00	13.27	530.97	0.00	0.00	
63	无磁钢板25*2000*7090	KG	仓库	4,220.00	13.09	55,221.88	4,220.00	13.09	55,221.88	0.00	0.00	
64	无磁钢板40*2150*7720	KG	仓库	10,841.00	16.32	176,937.87	10,841.00	16.32	176,937.87	0.00	0.00	
65	花纹板4*1500*6000	KG	仓库	6,247.00	3.19	19,947.88	6,247.00	3.19	19,947.88	0.00	0.00	
66	Φ57x14无缝管	KG	仓库	105.00	4.35	457.17	105.00	4.35	457.17	0.00	0.00	
67	冷拉方钢6x6	KG	仓库	170.00	4.36	740.95	170.00	4.36	740.95	0.00	0.00	
68	冷拉方钢8x8	KG	仓库	290.00	4.23	1,227.45	290.00	4.23	1,227.45	0.00	0.00	
69	钢板Q235B36*2200	KG	仓库	4,283.00	3.89	16,677.17	4,283.00	3.89	16,677.17	0.00	0.00	
70	φ34x4无缝管	KG	仓库	1,060.40	4.37	4,637.65	1,060.40	4.37	4,637.65	0.00	0.00	
71	Φ26.8x3焊管	KG	仓库	671.90	3.87	2,600.35	671.90	3.87	2,600.35	0.00	0.00	
72	扁钢Q235B4*30*6000	KG	仓库	101.00	3.69	372.73	101.00	3.69	372.73	0.00	0.00	
73	方管Q235B50x50x4	KG	仓库	228.00	3.72	847.30	228.00	3.72	847.30	0.00	0.00	
74	无缝管Q235Bφ273x10	KG	仓库	673.00	4.06	2,733.71	673.00	4.06	2,733.71	0.00	0.00	
75	无缝管Q235BΦ140x7.5	KG	仓库	2,962.00	4.12	12,208.49	2,962.00	4.12	12,208.49	0.00	0.00	
76	冷拔无缝方管20#152x152x10	KG	仓库	424.00	6.06	2,570.23	424.00	6.06	2,570.23	0.00	0.00	
77	槽钢220x77x12000	KG	仓库	586.00	3.95	2,312.87	586.00	3.95	2,312.87	0.00	0.00	
78	4x40x40角钢Q235B	KG	仓库	660.65	3.60	2,380.32	660.65	3.60	2,380.32	0.00	0.00	
79	Φ24x6000冷拉圆钢	KG	仓库	1,102.00	4.03	4,443.46	1,102.00	4.03	4,443.46	0.00	0.00	
80	不锈钢板3041X1220X2440	KG	仓库	60.00	17.62	1,057.11	60.00	17.62	1,057.11	0.00	0.00	
81	无缝管Q235BΦ120x20x6000	KG	仓库	873.00	4.35	3,793.81	873.00	4.35	3,793.81	0.00	0.00	

被评估单位填表人：董静

评估人员：杜成峰、李施楷、孙泽群

填表日期：2025年11月5日

存货——原材料评估明细表

表2－9－2

评估基准日：2025年9月30日

被评估单位：浙江白云浙变电气设备有限公司　　金额单位：人民币元

序号	名称及规格型号	计算单位	存放地点	账面价值			评估价值			增减值	增值率%	备注
				数量	单价	金额	实际数量	评估单价	金额			
82	6不锈钢板304	KG	仓库	559.00	12.74	7,123.53	559.00	12.74	7,123.53	0.00	0.00	
83	10不锈钢板304	KG	仓库	318.00	13.54	4,305.67	318.00	13.54	4,305.67	0.00	0.00	
84	φ60冷拉圆钢35#	KG	仓库	531.00	4.62	2,453.22	531.00	4.62	2,453.22	0.00	0.00	
85	φ40圆钢Q235B	KG	仓库	443.10	3.53	1,564.67	443.10	3.53	1,564.67	0.00	0.00	
86	圆钢Φ45x6000	KG	仓库	43.00	3.74	160.97	43.00	3.74	160.97	0.00	0.00	
87	箱变通用无磁板	KG	仓库	6.60	34.49	227.65	6.60	34.49	227.65	0.00	0.00	
88	镀锌钢板1.5x1500x3000	KG	仓库	2,051.00	4.19	8,593.69	2,051.00	4.19	8,593.69	0.00	0.00	
89	镀锌钢板2.0x1500x6000	KG	仓库	5,621.00	4.09	22,992.86	5,621.00	4.09	22,992.86	0.00	0.00	
90	无缝管Φ159x10x9000	KG	仓库	703.00	4.51	3,172.81	703.00	4.51	3,172.81	0.00	0.00	
91	无磁板20Mn23A14x1500x6000	KG	仓库	1,816.00	16.28	29,570.48	1,816.00	15.66	28,446.93	-1,123.55	-3.80	
92	钢板Q355D20	KG	仓库	15,343.00	3.81	58,511.31	15,343.00	3.81	58,511.31	0.00	0.00	
93	钢板Q355D16	KG	仓库	19,185.00	3.93	75,342.64	19,185.00	3.93	75,342.64	0.00	0.00	
94	Φ159*4.5无缝管	KG	仓库	285.80	4.10	1,171.51	285.80	4.10	1,171.51	0.00	0.00	
95	50圆钢Q345E	KG	仓库	923.00	4.94	4,559.62	923.00	4.94	4,559.62	0.00	0.00	
96	200x100x7工字钢	KG	仓库	1,396.00	4.25	5,933.00	1,396.00	4.25	5,933.00	0.00	0.00	
97	140x5无缝钢管	KG	仓库	757.00	6.73	5,091.34	757.00	6.73	5,091.34	0.00	0.00	
98	钢板厚度：2mm　长x宽：1.5mx6m	KG	仓库	732.00	4.20	3,074.40	732.00	4.20	3,074.40	0.00	0.00	
99	钢板9x3000x10000　Q235B	KG	仓库	1,488.00	4.25	6,324.00	1,488.00	4.25	6,324.00	0.00	0.00	
100	无缝钢管159x27	KG	仓库	685.00	4.45	3,048.26	685.00	4.45	3,048.26	0.00	0.00	
101	方管Q235B 140x5	KG	仓库	116.00	3.92	454.72	116.00	3.92	454.72	0.00	0.00	
102	Φ89x12x6000无缝管	KG	仓库	110.00	4.60	506.00	110.00	4.60	506.00	0.00	0.00	
103	10钢板Q345E	KG	仓库	8,794.00	3.88	34,086.48	8,794.00	3.88	34,086.48	0.00	0.00	
104	12圆钢Q235B	KG	仓库	145.00	3.92	568.47	145.00	3.92	568.47	0.00	0.00	
105	华为通用夹件	KG	仓库	1,097.00	11.42	12,523.14	1,097.00	11.42	12,523.14	0.00	0.00	
106	角钢Q235B 4x40	KG	仓库	41.00	3.58	146.58	41.00	3.58	146.58	0.00	0.00	
107	焊管Q235BΦ48x4x6000	KG	仓库	250.00	3.69	922.57	250.00	3.69	922.57	0.00	0.00	
108	钢板Q355B16	KG	仓库	4,522.00	4.05	18,328.11	4,522.00	4.05	18,328.11	0.00	0.00	
109	钢板Q355B20	KG	仓库	11,304.00	4.15	46,916.60	11,304.00	4.15	46,916.60	0.00	0.00	
110	无缝钢管Q235B 38X3	KG	仓库	15.00	4.51	67.70	15.00	4.51	67.70	0.00	0.00	
111	16无磁钢板20Mn23AL	KG	仓库	8,373.00	13.08	109,480.31	8,373.00	13.08	109,480.31	0.00	0.00	
112	40冷拉圆钢45	KG	仓库	89.00	4.07	362.30	89.00	4.07	362.30	0.00	0.00	
113	无缝钢管140x4.5	KG	仓库	1,586.00	4.29	6,807.17	1,586.00	4.29	6,807.17	0.00	0.00	
114	方管Q235B100*100*4	KG	仓库	329.00	3.71	1,221.78	329.00	3.71	1,221.78	0.00	0.00	
115	φ20冷拉圆钢35#	KG	仓库	914.00	3.84	3,507.10	914.00	3.84	3,507.10	0.00	0.00	
116	1mm钢板	KG	仓库	201.00	4.26	856.26	201.00	4.26	856.26	0.00	0.00	
117	50层压木	KG	仓库	6,155.00	11.48	70,651.08	6,155.00	11.48	70,651.08	0.00	0.00	
118	60层压木	KG	仓库	15,256.00	11.47	175,045.28	15,256.00	11.47	175,045.28	0.00	0.00	
119	70层压木	KG	仓库	6,673.00	11.50	76,772.10	6,673.00	11.50	76,772.10	0.00	0.00	
120	80层压木	KG	仓库	8,523.00	11.44	97,518.73	8,523.00	11.44	97,518.73	0.00	0.00	
121	10层压木	KG	仓库	2,248.00	11.59	26,060.62	2,248.00	11.59	26,060.62	0.00	0.00	
122	20层压木	KG	仓库	4,672.80	11.50	53,753.74	4,672.80	11.50	53,753.74	0.00	0.00	
123	30层压木	KG	仓库	3,094.00	11.53	35,667.39	3,094.00	11.53	35,667.39	0.00	0.00	
124	70层压木2000x2000	KG	仓库	11,229.00	12.22	137,190.43	11,229.00	12.22	137,190.43	0.00	0.00	
125	40层压木	KG	仓库	6,532.00	11.25	73,458.62	6,532.00	11.25	73,458.62	0.00	0.00	
126	100层压木	KG	仓库	1,074.00	11.11	11,932.14	1,074.00	11.11	11,932.14	0.00	0.00	
127	4.0纸板T4-6400x3200	KG	仓库	6,980.00	16.28	113,627.54	6,980.00	16.28	113,627.54	0.00	0.00	
128	2.0纸板T4-6400x3200	KG	仓库	8,246.00	15.45	127,429.30	8,246.00	15.45	127,429.30	0.00	0.00	
129	3.0纸板T4-6400x3200	KG	仓库	13,031.00	15.50	201,971.33	13,031.00	15.50	201,971.33	0.00	0.00	
130	5.0纸板T4-6400x3200	KG	仓库	6,475.00	16.37	106,006.63	6,475.00	16.37	106,006.63	0.00	0.00	
131	3.0纸板T4-4400x2260	KG	仓库	7,369.00	15.40	113,508.35	7,369.00	15.40	113,508.35	0.00	0.00	
132	T4高密度绝缘纸板0.5x1000x2000	KG	仓库	428.00	10.51	4,497.28	428.00	10.51	4,497.28	0.00	0.00	
133	T4高密度绝缘纸板2.0x1400x2500	KG	仓库	2,893.00	12.73	36,835.56	2,893.00	12.73	36,835.56	0.00	0.00	
134	绝缘纸板1.0*1420*2530	KG	仓库	5,788.00	13.98	80,929.48	5,788.00	13.98	80,929.48	0.00	0.00	
135	绝缘纸板2.0*1425*2540	KG	仓库	53,642.00	13.10	702,586.35	53,642.00	13.10	702,586.35	0.00	0.00	
136	绝缘纸板3.0*1425*2540	KG	仓库	23,141.00	13.10	303,079.10	23,141.00	13.10	303,079.10	0.00	0.00	
137	绝缘纸板5.0*1425*2540	KG	仓库	3,633.00	13.98	50,790.83	3,633.00	13.98	50,790.83	0.00	0.00	
138	层压木厚度15mm	KG	仓库	4,401.00	11.54	50,777.33	4,401.00	11.54	50,777.33	0.00	0.00	
139	绝缘纸板1.5x1425x2540	KG	仓库	20,814.00	13.10	272,612.85	20,814.00	13.10	272,612.85	0.00	0.00	
140	B板层压木80	KG	仓库	4,455.20	8.40	37,441.63	4,455.20	8.40	37,441.63	0.00	0.00	
141	硅钢片20TQGR075	KG	仓库	16,674.00	13.60	226,708.20	16,674.00	13.60	226,708.20	0.00	0.00	
142	硅钢27KQ110	KG	仓库	5,712.00	8.67	49,543.20	5,712.00	8.67	49,543.20	0.00	0.00	
143	硅钢片H23GK080	KG	仓库	11,780.00	10.62	125,097.35	11,780.00	10.62	125,097.35	0.00	0.00	
144	硅钢片H23GK085	KG	仓库	8,981.00	10.62	95,373.45	8,981.00	10.62	95,373.45	0.00	0.00	
145	硅钢片 H27GK090	KG	仓库	219,800.00	9.15	2,010,259.38	219,800.00	9.15	2,010,259.38	0.00	0.00	
146	硅钢片23RK085	KG	仓库	45,640.00	14.52	662,891.31	45,640.00	14.52	662,891.31	0.00	0.00	
147	硅钢散片20PTD085	KG	仓库	3,504.00	17.70	62,017.70	3,504.00	17.70	62,017.70	0.00	0.00	
148	硅钢23SQGD085	KG	仓库	137,899.00	13.68	1,887,004.82	137,899.00	13.68	1,887,004.82	0.00	0.00	
149	硅钢23SQGD070	KG	仓库	1,161.00	26.61	30,888.78	1,161.00	15.19	17,639.33	-13,249.45	-42.89	
150	硅钢27KQ105	KG	仓库	190,667.00	8.76	1,669,526.18	190,667.00	8.76	1,669,526.18	0.00	0.00	
151	硅钢B23RK080	KG	仓库	9,892.00	14.62	144,588.29	9,892.00	14.62	144,588.29	0.00	0.00	
152	硅钢23SQGD090	KG	仓库	18,163.00	12.97	235,609.07	18,163.00	12.97	235,609.07	0.00	0.00	
153	硅钢B23G110	KG	仓库	4,136.00	17.70	73,203.12	4,136.00	17.70	73,203.12	0.00	0.00	
154	硅钢23SQD100	KG	仓库	135,974.00	11.77	1,600,345.11	135,974.00	11.77	1,600,345.11	0.00	0.00	
155	硅钢27RK095	KG	仓库	447.00	17.08	7,634.60	447.00	17.08	7,634.60	0.00	0.00	
156	硅钢27TQGR100	KG	仓库	31,774.50	9.86	313,422.44	31,774.50	9.86	313,422.44	0.00	0.00	
157	硅钢27TQR110	KG	仓库	6,009.00	10.11	60,780.25	6,009.00	10.11	60,780.25	0.00	0.00	
158	硅钢23TQGR085	KG	仓库	84,406.00	11.05	932,945.06	84,406.00	11.05	932,945.06	0.00	0.00	
159	硅钢27TQGR090	KG	仓库	2,903.00	9.91	28,765.84	2,903.00	9.91	28,765.84	0.00	0.00	
160	硅钢27KQ130	KG	仓库	555.00	8.14	4,518.58	555.00	8.14	4,518.58	0.00	0.00	
161	硅钢片23TQGR085-RB	KG	仓库	17,802.20	10.61	188,808.23	17,802.20	10.61	188,808.23	0.00	0.00	
162	硅钢23TQGR080	KG	仓库	145,304.00	12.61	1,832,999.01	145,304.00	12.61	1,832,999.01	0.00	0.00	

被评估单位填表人：董静　　评估人员：杜成峰、李旎楷、孙泽群

填表日期：2025年11月5日

存货——原材料评估明细表

表3－9－2

评估基准日：2025年9月30日

被评估单位：浙江白云浙变电气设备有限公司

金额单位：人民币元

序号	名称及规格型号	计算单位	存放地点	账面价值			评估价值			增减值	增值率%	备注
				数量	单价	金额	实际数量	评估单价	金额			
163	硅钢23TQR090-RB	KG	仓库	609.70	9.39	5,724.12	609.70	9.39	5,724.12	0.00	0.00	
164	硅钢23TQGR075	KG	仓库	7,205.00	12.85	92,585.24	7,205.00	12.85	92,585.24	0.00	0.00	
165	硅钢H27GK095	KG	仓库	64,247.00	9.30	597,497.10	64,247.00	9.30	597,497.10	0.00	0.00	
166	硅钢27KQ100	KG	仓库	23,565.00	8.90	209,782.97	23,565.00	8.90	209,782.97	0.00	0.00	
167	硅钢H27GK100	KG	仓库	519.00	8.94	4,638.84	519.00	8.94	4,638.84	0.00	0.00	
168	硅钢20TQGR070	KG	仓库	25,080.00	15.43	387,045.89	25,080.00	15.43	387,045.89	0.00	0.00	
169	硅钢27TQGR095-RB	KG	仓库	29,099.50	9.52	277,065.98	29,099.50	9.52	277,065.98	0.00	0.00	
170	硅钢20RK075	KG	仓库	10,854.00	15.13	164,250.81	10,854.00	15.13	164,250.81	0.00	0.00	
171	纸包铝线ZLB-0.42.4x11	KG	仓库	479.90	23.83	11,434.34	479.90	23.83	11,434.34	0.00	0.00	
172	纸包铝线ZLB-0.62.4x11	KG	仓库	54.50	23.83	1,298.55	54.50	23.83	1,298.55	0.00	0.00	
173	纸包铝线ZLB-0.6/2.15x12.3	KG	仓库	276.20	23.14	6,390.06	276.20	23.14	6,390.06	0.00	0.00	
174	铝排ZG0393-012.13.01/10*100	PC	仓库	3.00	148.78	446.34	3.00	148.78	446.34	0.00	0.00	
175	铝排ZG0393-012.13.02/10*100	PC	仓库	3.00	165.31	495.93	3.00	165.31	495.93	0.00	0.00	
176	铝排15*120	KG	仓库	666.59	21.62	14,411.23	666.59	21.62	14,411.23	0.00	0.00	
177	铝排20*110	KG	仓库	451.20	21.56	9,728.31	451.20	21.56	9,728.31	0.00	0.00	
178	铝排15*160	KG	仓库	1,118.45	21.60	24,162.51	1,118.45	21.60	24,162.51	0.00	0.00	
179	铝排12*160	KG	仓库	898.13	21.56	19,363.15	898.13	21.56	19,363.15	0.00	0.00	
180	铝排10x60	KG	仓库	385.53	21.62	8,333.40	385.53	21.62	8,333.40	0.00	0.00	
181	铝排10x80	KG	仓库	717.66	21.46	15,404.29	717.66	21.46	15,404.29	0.00	0.00	
182	铝排12x110	KG	仓库	879.63	21.67	19,060.19	879.63	21.67	19,060.19	0.00	0.00	
183	铝排14x80	KG	仓库	708.20	21.64	15,324.70	708.20	21.64	15,324.70	0.00	0.00	
184	铝排14x90	KG	仓库	796.07	19.56	15,569.15	796.07	19.56	15,569.15	0.00	0.00	
185	铝排14*100	KG	仓库	1,124.53	21.43	24,098.38	1,124.53	21.43	24,098.38	0.00	0.00	
186	变压器气象干燥剂	KG	仓库	4,995.00	16.37	81,776.55	4,995.00	16.37	81,776.55	0.00	0.00	
187	断路器IC65N1P4AC	PC	仓库	1.00	5.66	5.66	1.00	5.66	5.66	0.00	0.00	
188	断路器IC65N6/3P	PC	仓库	30.00	10.23	306.79	30.00	10.23	306.79	0.00	0.00	
189	断路器ICC65N-C16A/2P	PC	仓库	50.00	9.68	483.91	50.00	9.68	483.91	0.00	0.00	
190	辅助变压器SG-10KVA1.14±2x2.5%/0.4Y,yn0	PC	仓库	1.00	2,036.49	2,036.49	1.00	2,036.49	2,036.49	0.00	0.00	
191	接线板230-10	PC	仓库	6.00	428.92	2,573.54	6.00	214.46	1,286.77	-1,286.77	-50.00	
192	接线板CT-3	TAO	仓库	8.00	166.25	1,330.00	8.00	20.78	166.25	-1,163.75	-87.50	
193	接线盒铸铝	PC	仓库	2.00	379.84	759.68	2.00	379.84	759.68	0.00	0.00	
194	钳形电流表	PC	仓库	4.00	247.79	991.16	4.00	247.79	991.16	0.00	0.00	
195	转换开关LW12-16/3	PC	仓库	20.00	21.26	425.15	20.00	21.26	425.15	0.00	0.00	
196	0375C铭牌	PC	仓库	1.00	26.11	26.11	1.00	26.11	26.11	0.00	0.00	
197	0468C铭牌	PC	仓库	1.00	26.11	26.11	1.00	26.11	26.11	0.00	0.00	
198	0565A铭牌	PC	仓库	1.00	26.11	26.11	1.00	26.11	26.11	0.00	0.00	
199	0643A铭牌	PC	仓库	2.00	26.11	52.22	2.00	26.11	52.22	0.00	0.00	
200	0716A铭牌	PC	仓库	1.00	26.11	26.11	1.00	26.11	26.11	0.00	0.00	
201	0730试验站申请铭牌	PC	仓库	1.00	148.67	148.67	1.00	148.67	148.67	0.00	0.00	
202	9ZT.860.051字牌	PC	仓库	879.00	1.61	1,416.91	879.00	1.61	1,416.91	0.00	0.00	
203	ABCD字牌字牌	PC	仓库	1,811.00	2.05	3,721.00	1,811.00	2.05	3,721.00	0.00	0.00	
204	logo铭牌	PC	仓库	51.00	61.95	3,159.45	51.00	61.95	3,159.45	0.00	0.00	
205	安全警示牌9ZT.320.002	PC	仓库	37.00	25.74	952.51	37.00	0.00	0.00	-952.51	-100.00	
206	大厂牌厂牌	PC	仓库	12.00	424.78	5,097.36	12.00	424.78	5,097.36	0.00	0.00	
207	电网设备电子标签B型SC4125H	PC	仓库	19.00	66.37	1,261.07	19.00	66.37	1,261.07	0.00	0.00	
208	干变华为样机铭牌	PC	仓库	27.00	19.62	529.81	27.00	19.62	529.81	0.00	0.00	
209	干变通用铭牌	PC	仓库	174.00	19.47	3,387.78	174.00	19.47	3,387.78	0.00	0.00	
210	广州地铁大沙东站铭牌	PC	仓库	1.00	86.37	86.37	1.00	86.37	86.37	0.00	0.00	
211	广州地铁坑口铭牌	PC	仓库	1.00	148.67	148.67	1.00	148.67	148.67	0.00	0.00	
212	国网安徽霍山变110kV#2主变改造电子标识	PC	仓库	25.00	66.37	1,659.32	25.00	-	0.00	-1,659.32	-100.00	
213	国网华科吊牌	PC	仓库	64.00	2.98	190.72	64.00	2.98	190.72	0.00	0.00	
214	国网华科互感器字牌	PC	仓库	4.00	35.40	141.60	4.00	35.40	141.60	0.00	0.00	
215	华润越西字牌	PC	仓库	165.00	1.34	221.89	165.00	1.34	221.89	0.00	0.00	
216	华为3300油位曲线牌	PC	仓库	13.00	12.69	165.00	13.00	12.69	165.00	0.00	0.00	
217	华为6600油位曲线牌	PC	仓库	152.00	12.59	1,913.55	152.00	12.59	1,913.55	0.00	0.00	
218	华为9000样机SFL-9000/33油位曲线铭牌	PC	仓库	78.00	12.23	953.85	78.00	12.23	953.85	0.00	0.00	
219	华为小字牌字牌	PC	仓库	1,230.00	1.77	2,177.10	1,230.00	1.77	2,177.10	0.00	0.00	
220	金山所铭牌	PC	仓库	2.00	148.67	297.34	2.00	148.67	297.34	0.00	0.00	
221	铭牌8ZT.860.0216.001	PC	仓库	2.00	138.06	276.11	2.00	-	0.00	-276.11	-100.00	
222	平塘0676铭牌	PC	仓库	4.00	31.50	126.00	4.00	31.50	126.00	0.00	0.00	
223	绍兴奕庞铭牌	PC	仓库	1.00	38.23	38.23	1.00	38.23	38.23	0.00	0.00	
224	箱变厨柜高压铭牌	PC	仓库	69.00	20.55	1,417.95	69.00	20.55	1,417.95	0.00	0.00	
225	小标牌标牌	PC	仓库	239.00	1.77	423.03	239.00	1.77	423.03	0.00	0.00	
226	小厂牌铭牌	PC	仓库	3.00	300.88	902.64	3.00	300.88	902.64	0.00	0.00	
227	小字牌字牌	PC	仓库	1,936.00	1.69	3,265.39	1,936.00	1.69	3,265.39	0.00	0.00	
228	油位曲线铭牌9ZT.860.022	PC	仓库	21.00	13.00	273.10	21.00	13.00	273.10	0.00	0.00	
229	字牌8ZT.860.0093.002	PC	仓库	21.00	6.74	141.54	21.00	-	0.00	-141.54	-100.00	
230	字牌9ZT.860.030	PC	仓库	101.00	8.98	906.67	101.00	0.00	0.00	-906.67	-100.00	
231	字牌9ZT.860.052	PC	仓库	135.00	2.21	298.35	135.00	2.21	298.35	0.00	0.00	
232	字牌9ZT.860.053.2	PC	仓库	10.00	2.22	22.15	10.00	-	0.00	-22.15	-100.00	
233	字牌9ZT.860.053.3	PC	仓库	42.00	2.21	92.92	42.00	0.00	0.00	-92.92	-100.00	
234	字牌9ZT.860.053.4	PC	仓库	31.00	2.21	68.59	31.00	0.00	0.00	-68.59	-100.00	
235	字牌9ZT.860.053.5	PC	仓库	62.00	2.21	137.17	62.00	(0.00)	0.00	-137.17	-100.00	
236	字牌9ZT.860.053.6	PC	仓库	86.00	2.21	190.32	86.00	0.00	0.00	-190.32	-100.00	
237	字牌9ZT.860.053.7	PC	仓库	120.00	2.21	265.53	120.00	-	0.00	-265.53	-100.00	
238	字牌9ZT.860.054	PC	仓库	490.00	1.68	824.17	490.00	1.68	824.17	0.00	0.00	
239	GB/T96.1大垫圈φ70xφ36xS4-发黑	PC	仓库	460.00	3.01	1,384.02	460.00	3.01	1,384.02	0.00	0.00	
240	304不锈钢10*50	PC	仓库	28.00	1.09	30.48	28.00	1.09	30.48	0.00	0.00	
241	304不锈钢弹垫Ø8	PC	仓库	3,349.00	0.03	103.62	3,349.00	0.03	103.62	0.00	0.00	
242	304不锈钢弹垫φ12	PC	仓库	22,146.00	0.12	2,602.84	22,146.00	0.12	2,602.84	0.00	0.00	
243	304不锈钢弹垫φ16	PC	仓库	3,754.00	0.22	808.97	3,754.00	0.22	808.97	0.00	0.00	

被评估单位填表人：董静

评估人员：杜成峰、李施楷、孙泽群

填表日期：2025年11月5日

存货——原材料评估明细表

表3－9－2

评估基准日：2025年9月30日

被评估单位：浙江白云浙变电气设备有限公司　　金额单位：人民币元

序号	名称及规格型号	计算单位	存放地点	账面价值			评估价值			增减值	增值率%	备注
				数量	单价	金额	实际数量	评估单价	金额			
244	304不锈钢方斜垫圈φ16	PC	仓库	12.00	2.92	35.04	12.00	2.92	35.04	0.00	0.00	
245	304不锈钢加大平垫M12	PC	仓库	5,985.00	0.53	3,168.34	5,985.00	0.53	3,168.34	0.00	0.00	
246	304不锈钢加大平垫M16	PC	仓库	770.00	1.28	988.04	770.00	1.28	988.04	0.00	0.00	
247	304不锈钢螺母M12	PC	仓库	382.00	0.67	256.92	382.00	0.67	256.92	0.00	0.00	
248	304不锈钢螺母M16	PC	仓库	914.00	0.90	818.88	914.00	0.90	818.88	0.00	0.00	
249	304不锈钢螺母M8	PC	仓库	180.00	0.14	25.21	180.00	0.14	25.21	0.00	0.00	
250	304不锈钢螺栓12*210	PC	仓库	1,146.00	5.73	6,565.63	1,146.00	5.73	6,565.63	0.00	0.00	
251	304不锈钢螺栓16*160	PC	仓库	20.00	6.37	127.43	20.00	6.37	127.43	0.00	0.00	
252	304不锈钢螺栓16*90	PC	仓库	1,586.00	4.40	6,979.42	1,586.00	4.40	6,979.42	0.00	0.00	
253	304不锈钢螺栓M16x35	PC	仓库	324.00	2.42	785.64	324.00	2.42	785.64	0.00	0.00	
254	304不锈钢螺栓M16x40	PC	仓库	401.00	2.48	993.48	401.00	2.48	993.48	0.00	0.00	
255	304不锈钢马车螺栓16*60	PC	仓库	60.00	7.35	440.72	60.00	7.35	440.72	0.00	0.00	
256	304不锈钢膨胀螺栓M12x150	PC	仓库	140.00	6.06	848.67	140.00	6.06	848.67	0.00	0.00	
257	304不锈钢平垫Φ10	PC	仓库	13,000.00	0.12	1,502.71	13,000.00	0.12	1,502.71	0.00	0.00	
258	304不锈钢平垫Φ8	PC	仓库	8,100.00	0.05	415.75	8,100.00	0.05	415.75	0.00	0.00	
259	304不锈钢平垫M16	PC	仓库	1,624.00	0.30	484.08	1,624.00	0.30	484.08	0.00	0.00	
260	304不锈钢全丝螺杆M10x1000	PC	仓库	60.00	12.63	757.84	60.00	12.63	757.84	0.00	0.00	
261	304不锈钢外六角螺栓10x30	PC	仓库	1,531.00	0.71	1,080.20	1,531.00	0.71	1,080.20	0.00	0.00	
262	304不锈钢外六角螺栓8x30	PC	仓库	1,114.00	0.46	512.44	1,114.00	0.46	512.44	0.00	0.00	
263	304不锈钢外六角螺栓M12x170	PC	仓库	244.00	3.76	917.69	244.00	3.76	917.69	0.00	0.00	
264	304不锈钢外六角螺栓M12x20	PC	仓库	9.00	0.93	8.36	9.00	0.93	8.36	0.00	0.00	
265	304不锈钢外六角螺栓M12x25	PC	仓库	1,208.00	0.93	1,125.55	1,208.00	0.93	1,125.55	0.00	0.00	
266	304不锈钢外六角螺栓M12x35	PC	仓库	1,705.00	1.17	1,998.92	1,705.00	1.17	1,998.92	0.00	0.00	
267	304不锈钢外六角螺栓M12x40	PC	仓库	1,324.00	1.28	1,691.42	1,324.00	1.28	1,691.42	0.00	0.00	
268	304不锈钢外六角螺栓M12x45	PC	仓库	282.00	1.35	380.86	282.00	1.35	380.86	0.00	0.00	
269	304不锈钢外六角螺栓M12x65	PC	仓库	1,626.00	1.68	2,723.97	1,626.00	1.68	2,723.97	0.00	0.00	
270	304不锈钢外六角螺栓M12x75	PC	仓库	32.00	2.21	70.80	32.00	1.66	53.10	-17.70	-25.00	
271	304不锈钢外六角螺栓M16x1000	PC	仓库	2.00	38.32	76.64	2.00	38.32	76.64	0.00	0.00	
272	304不锈钢外六角螺栓M16x150	PC	仓库	1,774.00	6.50	11,529.94	1,774.00	6.50	11,529.94	0.00	0.00	
273	304不锈钢外六角螺栓M16x30	PC	仓库	925.00	2.03	1,874.11	925.00	2.03	1,874.11	0.00	0.00	
274	304不锈钢外六角螺栓M16x35	PC	仓库	1,320.00	2.16	2,856.11	1,320.00	2.16	2,856.11	0.00	0.00	
275	304不锈钢外六角螺栓M16x45	PC	仓库	525.00	2.82	1,481.06	525.00	2.82	1,481.06	0.00	0.00	
276	304不锈钢外六角螺栓M16x50	PC	仓库	1,041.00	2.24	2,329.10	1,041.00	2.24	2,329.10	0.00	0.00	
277	304不锈钢外六角螺栓M16x55	PC	仓库	2,979.00	1.15	3,422.73	2,979.00	1.15	3,422.73	0.00	0.00	
278	304不锈钢外六角螺栓M16x60	PC	仓库	381.00	3.06	1,166.38	381.00	3.06	1,166.38	0.00	0.00	
279	304不锈钢外六角螺栓M16x65	PC	仓库	348.00	3.06	1,065.56	348.00	3.06	1,065.56	0.00	0.00	
280	304不锈钢外六角螺栓M16x70	PC	仓库	777.00	7.33	5,693.54	777.00	7.33	5,693.54	0.00	0.00	
281	304不锈钢外六角螺栓M16x80	PC	仓库	280.00	4.19	1,174.51	280.00	4.19	1,174.51	0.00	0.00	
282	304不锈钢外全丝杆M10x20	PC	仓库	84.00	0.61	51.29	84.00	0.61	51.29	0.00	0.00	
283	316不锈钢薄螺母12	PC	仓库	3,746.00	0.62	2,328.31	3,746.00	0.62	2,328.31	0.00	0.00	
284	316不锈钢薄螺母M12	PC	仓库	5,808.00	0.43	2,497.44	5,808.00	0.43	2,497.44	0.00	0.00	
285	316不锈钢薄螺母M16	PC	仓库	4,093.00	0.91	3,725.42	4,093.00	0.91	3,725.42	0.00	0.00	
286	316不锈钢弹垫16	PC	仓库	811.00	0.26	214.24	811.00	0.26	214.24	0.00	0.00	
287	316不锈钢防松螺母M10	PC	仓库	2,818.00	0.46	1,291.64	2,818.00	0.46	1,291.64	0.00	0.00	
288	316不锈钢防松螺母M12	PC	仓库	37,542.00	0.61	22,902.88	37,542.00	0.61	22,902.88	0.00	0.00	
289	316不锈钢螺母16	PC	仓库	640.00	1.34	859.89	640.00	1.34	859.89	0.00	0.00	
290	316不锈钢螺母M10	PC	仓库	56.00	0.45	25.27	56.00	0.45	25.27	0.00	0.00	
291	316不锈钢螺母M12	PC	仓库	639.00	0.60	384.62	639.00	0.60	384.62	0.00	0.00	
292	316不锈钢螺母M16	PC	仓库	3,582.00	1.44	5,147.20	3,582.00	1.44	5,147.20	0.00	0.00	
293	316不锈钢螺母M5	PC	仓库	26.00	0.08	1.98	26.00	0.08	1.98	0.00	0.00	
294	316不锈钢螺母M6	PC	仓库	8.00	0.11	0.86	8.00	0.11	0.86	0.00	0.00	
295	316不锈钢平垫3	PC	仓库	100.00	0.07	7.08	100.00	-	0.00	-7.08	-100.00	
296	316不锈钢平垫6	PC	仓库	90.00	0.06	5.62	90.00	0.06	5.62	0.00	0.00	
297	316不锈钢全丝螺杆M10*1000	PC	仓库	1.00	24.34	24.34	1.00	24.34	24.34	0.00	0.00	
298	316不锈钢外六角螺栓M10x25	PC	仓库	3,134.00	0.68	2,134.55	3,134.00	0.68	2,134.55	0.00	0.00	
299	316不锈钢外六角螺栓M12x25	PC	仓库	228.00	0.98	223.41	228.00	0.98	223.41	0.00	0.00	
300	316不锈钢外六角螺栓M16×85	PC	仓库	884.00	3.89	3,442.12	884.00	3.89	3,442.12	0.00	0.00	
301	316不锈钢外六角螺栓M16x55	PC	仓库	903.00	2.74	2,477.27	903.00	2.74	2,477.27	0.00	0.00	
302	316不锈钢外六角螺栓M16x60	PC	仓库	57.00	3.27	186.64	57.00	3.27	186.64	0.00	0.00	
303	316不锈钢外六角螺栓M16x70	PC	仓库	360.00	3.36	1,210.62	360.00	3.36	1,210.62	0.00	0.00	
304	316不锈钢外六角螺栓M16x95	PC	仓库	300.00	4.25	1,274.34	300.00	4.25	1,274.34	0.00	0.00	
305	316不锈钢外六角螺栓M20x45	PC	仓库	4.00	9.74	38.94	4.00	9.74	38.94	0.00	0.00	
306	316不锈钢外六角螺栓M5x12	PC	仓库	30.00	0.32	9.56	30.00	(0.00)	0.00	-9.56	-100.00	
307	316不锈钢外六角螺栓M5x20	PC	仓库	4.00	0.41	1.64	4.00	0.41	1.64	0.00	0.00	
308	316不锈钢外六角螺栓M8x30	PC	仓库	4.00	1.33	5.31	4.00	1.33	5.31	0.00	0.00	
309	54x42x6 密封件	PC	仓库	12.00	1.74	20.88	12.00	1.74	20.88	0.00	0.00	
310	GB/T15389螺杆16x75-不锈钢	PC	仓库	1,992.00	3.77	7,513.51	1,992.00	3.64	7,241.94	-271.57	-3.61	
311	GB/T15389螺杆M12x55-热镀锌	PC	仓库	7,024.00	0.58	4,040.40	7,024.00	0.58	4,040.40	0.00	0.00	
312	GB/T15389螺杆M16x65-不锈钢	PC	仓库	532.00	3.14	1,669.83	532.00	3.14	1,669.83	0.00	0.00	
313	GB/T15389螺杆M20x65-热镀锌	PC	仓库	538.00	2.22	1,194.36	538.00	2.22	1,194.36	0.00	0.00	
314	GB/T1972碟形弹簧-Φ100xΦ51x6	PC	仓库	320.00	10.53	3,369.91	320.00	10.53	3,369.91	0.00	0.00	
315	GB/T1972碟形弹簧Φ16xΦ8.2x0.9	PC	仓库	26,031.00	0.26	6,694.84	26,031.00	0.26	6,694.84	0.00	0.00	
316	GB/T1972碟形弹簧-Φ20xΦ10.2x1.1	PC	仓库	12,184.00	0.34	4,110.13	12,184.00	0.34	4,110.13	0.00	0.00	
317	GB/T1972碟形弹簧-Φ25xΦ12.2x1.5	PC	仓库	49,419.00	0.42	20,584.55	49,419.00	0.42	20,584.55	0.00	0.00	
318	GB/T1972碟形弹簧-Φ31.5xΦ16.3x1.75	PC	仓库	9,985.00	1.49	14,874.68	9,985.00	1.49	14,874.68	0.00	0.00	
319	GB/T1972碟形弹簧-Φ40xΦ20.4x2.25	PC	仓库	3,011.00	1.38	4,155.18	3,011.00	-	0.00	-4,155.18	-100.00	
320	GB/T1972碟形弹簧-Φ50xΦ25.4x3	PC	仓库	2,843.00	2.14	6,084.02	2,843.00	-	0.00	-6,084.02	-100.00	
321	GB/T5782螺栓M12x120-发黑	PC	仓库	263.00	0.97	255.13	263.00	0.97	255.13	0.00	0.00	
322	GB/T5782螺栓M12x60-不锈钢	PC	仓库	36.00	1.19	42.79	36.00	1.19	42.79	0.00	0.00	
323	GB/T5782螺栓M12x60-达克罗	PC	仓库	4,062.00	1.49	6,052.20	4,062.00	1.49	6,052.20	0.00	0.00	
324	GB/T5782螺栓M12x60-发黑	PC	仓库	1,545.00	0.46	704.31	1,545.00	0.46	704.31	0.00	0.00	

被评估单位填表人：董静　　评估人员：杜成峰、李旭楠、孙泽群

填表日期：2025年11月5日

存货——原材料评估明细表

表 3 — 9 — 2

评估基准日：2025年9月30日

被评估单位：浙江白云浙变电气设备有限公司

金额单位：人民币元

序号	名称及规格型号	计算单位	存放地点	账面价值			评估价值			增减值	增值率%	备注
				数量	单价	金额	实际数量	评估单价	金额			
325	GB/T5782螺栓M12x70-不锈钢	PC	仓库	1,055.00	1.81	1,905.59	1,055.00	1.81	1,905.59	0.00	0.00	
326	GB/T5782螺栓M12x70-发黑	PC	仓库	4,098.00	0.53	2,186.74	4,098.00	0.53	2,186.74	0.00	0.00	
327	GB/T5782螺栓M12x70-热镀锌	PC	仓库	1,074.00	0.78	840.04	1,074.00	0.78	840.04	0.00	0.00	
328	GB/T5782螺栓M12X75-发黑	PC	仓库	2,114.00	0.57	1,198.70	2,114.00	0.57	1,198.70	0.00	0.00	
329	GB/T5782螺栓M12x80-达克罗	PC	仓库	76.00	1.89	143.26	76.00	1.89	143.26	0.00	0.00	
330	GB/T5782螺栓M12x80-镀锌	PC	仓库	3,104.00	0.78	2,421.90	3,104.00	0.01	18.73	-2,403.17	-99.23	
331	GB/T5782螺栓M12x80-发黑	PC	仓库	3,242.00	0.61	1,986.74	3,242.00	0.61	1,986.74	0.00	0.00	
332	GB/T5782螺栓M12x90-发黑	PC	仓库	77.00	0.73	55.88	77.00	0.73	55.88	0.00	0.00	
333	GB/T5782螺栓M16x60-不锈钢	PC	仓库	1,060.00	2.54	2,687.88	1,060.00	2.54	2,687.88	0.00	0.00	
334	GB/T5782螺栓M16x60-达克罗	PC	仓库	490.00	2.99	1,465.18	490.00	2.99	1,465.18	0.00	0.00	
335	GB/T5782螺栓M16x60-热镀锌	PC	仓库	2,021.00	1.25	2,516.39	2,021.00	1.25	2,516.39	0.00	0.00	
336	GB/T5782螺栓M16x65-热镀锌	PC	仓库	5,607.00	1.32	7,399.03	5,607.00	1.32	7,399.03	0.00	0.00	
337	GB/T5782螺栓M16x70-不锈钢	PC	仓库	534.00	3.08	1,644.53	534.00	3.08	1,644.53	0.00	0.00	
338	GB/T5782螺栓M16x70-发黑	PC	仓库	187.00	0.97	182.04	187.00	0.97	182.04	0.00	0.00	
339	GB/T5782螺栓M16x70-热镀锌	PC	仓库	1,679.00	1.39	2,333.81	1,679.00	1.39	2,333.81	0.00	0.00	
340	GB/T5782螺栓M16x80-不锈钢	PC	仓库	438.00	3.82	1,671.33	438.00	3.82	1,671.33	0.00	0.00	
341	GB/T5782螺栓M16x80-热镀锌	PC	仓库	53.00	1.31	69.54	53.00	1.31	69.54	0.00	0.00	
342	GB/T5782螺栓M20x100-不锈钢	PC	仓库	190.00	7.09	1,347.41	190.00	3.17	602.79	-744.62	-55.26	
343	GB/T5782螺栓M20x100-热镀锌	PC	仓库	835.00	2.63	2,192.16	835.00	2.63	2,192.16	0.00	0.00	
344	GB/T5782螺栓M20x110-不锈钢	PC	仓库	10.00	7.79	77.88	10.00	7.79	77.88	0.00	0.00	
345	GB/T5782螺栓M20x110-镀锌	PC	仓库	22.00	2.48	54.51	22.00	2.48	54.51	0.00	0.00	
346	GB/T5782螺栓M20x110-热镀锌	PC	仓库	2,942.00	3.36	9,891.07	2,942.00	3.36	9,891.07	0.00	0.00	
347	GB/T5782螺栓M20x70-热镀锌	PC	仓库	52.00	2.33	121.02	52.00	2.33	121.02	0.00	0.00	
348	GB/T5782螺栓M20x75-热镀锌	PC	仓库	364.00	2.43	884.52	364.00	2.43	884.52	0.00	0.00	
349	GB/T5782螺栓M20x80-不锈钢	PC	仓库	2,250.00	2.65	5,953.85	2,250.00	1.97	4,440.25	-1,513.60	-25.42	
350	GB/T5782螺栓M20x80-热镀锌	PC	仓库	8,286.00	2.53	20,997.42	8,286.00	2.53	20,997.42	0.00	0.00	
351	GB/T5782螺栓M20x90-不锈钢	PC	仓库	113.00	6.65	751.93	113.00	6.65	751.93	0.00	0.00	
352	GB/T5782螺栓M20x90-热镀锌	PC	仓库	688.00	2.39	1,645.76	688.00	2.39	1,645.76	0.00	0.00	
353	GB/T5782螺栓M24x110-热镀锌	PC	仓库	18.00	4.96	89.25	18.00	4.96	89.25	0.00	0.00	
354	GB/T5782螺栓M24x120-发黑	PC	仓库	112.00	3.58	400.71	112.00	3.58	400.71	0.00	0.00	
355	GB/T5782螺栓M24x120-热镀锌	PC	仓库	3,397.00	5.30	18,004.72	3,397.00	5.30	18,004.72	0.00	0.00	
356	GB/T5782螺栓M24x130-热镀锌	PC	仓库	650.00	5.12	3,325.07	650.00	5.12	3,325.07	0.00	0.00	
357	GB/T5782螺栓M24x80-不锈钢	PC	仓库	93.00	17.34	1,612.62	93.00	-	0.00	-1,612.62	-100.00	
358	GB/T5782螺栓M24x80-发黑	PC	仓库	4.00	2.52	10.09	4.00	-	0.00	-10.09	-100.00	
359	GB/T5782螺栓M24x90-发黑	PC	仓库	3.00	4.36	13.07	3.00	(0.00)	0.00	-13.07	-100.00	
360	GB/T5782螺栓M24x90-热镀锌	PC	仓库	558.00	4.38	2,445.94	558.00	4.38	2,445.94	0.00	0.00	
361	GB/T5783螺栓M10x16-不锈钢	PC	仓库	7,390.00	0.45	3,294.16	7,390.00	0.36	2,674.55	-619.61	-18.81	
362	GB/T5783螺栓M10x16-发黑	PC	仓库	3,343.00	0.13	428.27	3,343.00	0.13	428.27	0.00	0.00	
363	GB/T5783螺栓M10x20-不锈钢	PC	仓库	6,036.50	0.50	2,988.34	6,036.50	0.50	2,988.34	0.00	0.00	
364	GB/T5783螺栓M10x20-发黑	PC	仓库	8,127.00	0.14	1,109.18	8,127.00	0.14	1,109.18	0.00	0.00	
365	GB/T5783螺栓M10x25-不锈钢	PC	仓库	8,613.00	0.52	4,445.04	8,613.00	0.52	4,445.04	0.00	0.00	
366	GB/T5783螺栓M10x25-达克罗	PC	仓库	5,322.00	0.62	3,299.27	5,322.00	0.62	3,299.27	0.00	0.00	
367	GB/T5783螺栓M10x25-发黑	PC	仓库	2.00	0.15	0.30	2.00	0.15	0.30	0.00	0.00	
368	GB/T5783螺栓M10x25-热镀锌	PC	仓库	2,191.00	0.20	445.94	2,191.00	0.20	445.94	0.00	0.00	
369	GB/T5783螺栓M10x30-不锈钢	PC	仓库	10,194.00	0.47	4,758.88	10,194.00	0.47	4,758.88	0.00	0.00	
370	GB/T5783螺栓M10x30-达克罗	PC	仓库	521.00	0.64	331.82	521.00	0.64	331.82	0.00	0.00	
371	GB/T5783螺栓M10x30-热镀锌	PC	仓库	1,559.00	0.23	355.86	1,559.00	0.15	228.26	-127.60	-35.86	
372	GB/T5783螺栓M10x35-不锈钢	PC	仓库	10,685.00	0.62	6,586.33	10,685.00	0.62	6,586.33	0.00	0.00	
373	GB/T5783螺栓M10x35-达克罗	PC	仓库	834.00	0.70	579.79	834.00	0.70	579.79	0.00	0.00	
374	GB/T5783螺栓M10x35-镀锌	PC	仓库	540.00	0.21	114.69	540.00	0.21	114.69	0.00	0.00	
375	GB/T5783螺栓M10x35-热镀锌	PC	仓库	516.00	0.25	127.87	516.00	0.25	127.87	0.00	0.00	
376	GB/T5783螺栓M10x40-不锈钢	PC	仓库	2,712.00	0.78	2,115.59	2,712.00	0.78	2,115.59	0.00	0.00	
377	GB/T5783螺栓M10x45-不锈钢	PC	仓库	10,329.00	0.77	7,948.31	10,329.00	0.77	7,910.60	-37.71	-0.47	
378	GB/T5783螺栓M10x45-达克罗	PC	仓库	753.00	0.89	673.05	753.00	0.89	673.05	0.00	0.00	
379	GB/T5783螺栓M10x45-镀锌	PC	仓库	950.00	0.27	252.21	950.00	0.27	252.21	0.00	0.00	
380	GB/T5783螺栓M10x45-热镀锌	PC	仓库	1,960.00	0.30	589.74	1,960.00	0.30	589.74	0.00	0.00	
381	GB/T5783螺栓M10x50-不锈钢	PC	仓库	9,145.00	0.80	7,334.72	9,145.00	0.80	7,334.72	0.00	0.00	
382	GB/T5783螺栓M10x50-发黑	PC	仓库	2.00	0.28	0.56	2.00	0.28	0.56	0.00	0.00	
383	GB/T5783螺栓M10x80-不锈钢	PC	仓库	69.00	1.95	134.23	69.00	0.00	0.00	-134.23	-100.00	
384	GB/T5783螺栓M12x20-不锈钢	PC	仓库	15,660.00	0.64	10,005.99	15,660.00	0.64	10,005.99	0.00	0.00	
385	GB/T5783螺栓M12x20-达克罗	PC	仓库	1,080.00	0.79	851.44	1,080.00	0.79	851.44	0.00	0.00	
386	GB/T5783螺栓M12x20-发黑	PC	仓库	1,014.00	0.26	262.18	1,014.00	0.26	262.18	0.00	0.00	
387	GB/T5783螺栓M12x25-不锈钢	PC	仓库	12,856.00	0.78	10,022.30	12,856.00	0.78	10,022.30	0.00	0.00	
388	GB/T5783螺栓M12x25-达克罗	PC	仓库	5,349.00	0.87	4,652.18	5,349.00	0.87	4,652.18	0.00	0.00	
389	GB/T5783螺栓M12x25-发黑	PC	仓库	7.00	0.25	1.75	7.00	0.25	1.75	0.00	0.00	
390	GB/T5783螺栓M12x25-热镀锌	PC	仓库	2.00	0.37	0.73	2.00	0.37	0.73	0.00	0.00	
391	GB/T5783螺栓M12x30-发黑	PC	仓库	1,011.00	0.28	286.26	1,011.00	0.28	286.26	0.00	0.00	
392	GB/T5783螺栓M12x30-热镀锌	PC	仓库	4,916.00	0.38	1,854.43	4,916.00	0.38	1,854.43	0.00	0.00	
393	GB/T5783螺栓M12x35-发黑	PC	仓库	520.00	0.33	170.23	520.00	0.33	170.23	0.00	0.00	
394	GB/T5783螺栓M12x35-热镀锌	PC	仓库	13,729.00	0.43	5,845.34	13,729.00	0.43	5,845.34	0.00	0.00	
395	GB/T5783螺栓M12x40-不锈钢	PC	仓库	1,289.00	0.91	1,178.98	1,289.00	0.91	1,178.98	0.00	0.00	
396	GB/T5783螺栓M12x40-达克罗	PC	仓库	716.00	1.11	794.32	716.00	1.11	794.32	0.00	0.00	
397	GB/T5783螺栓M12x40-发黑	PC	仓库	4,802.00	0.34	1,641.38	4,802.00	0.34	1,641.38	0.00	0.00	
398	GB/T5783螺栓M12x40-热镀锌	PC	仓库	4,494.00	0.44	1,989.49	4,494.00	0.44	1,989.49	0.00	0.00	
399	GB/T5783螺栓M12x45-不锈钢	PC	仓库	9,865.00	1.06	10,495.89	9,865.00	1.06	10,495.89	0.00	0.00	
400	GB/T5783螺栓M12x45-达克罗	PC	仓库	4,984.00	1.19	5,936.84	4,984.00	1.19	5,936.84	0.00	0.00	
401	GB/T5783螺栓M12x45-发黑	PC	仓库	3,355.00	0.36	1,204.14	3,355.00	0.36	1,204.14	0.00	0.00	
402	GB/T5783螺栓M12x45-热镀锌	PC	仓库	15,402.00	0.49	7,499.38	15,402.00	0.49	7,499.38	0.00	0.00	
403	GB/T5783螺栓M12x50-不锈钢	PC	仓库	44.00	1.20	52.74	44.00	1.20	52.74	0.00	0.00	
404	GB/T5783螺栓M12x50-达克罗	PC	仓库	88.00	1.55	136.24	88.00	1.55	136.24	0.00	0.00	
405	GB/T5783螺栓M12x50-发黑	PC	仓库	2,533.00	0.38	966.05	2,533.00	0.38	966.05	0.00	0.00	

被评估单位填表人：董静

评估人员：杜成峰、李施指、孙泽群

填表日期：2025年11月5日

存货——原材料评估明细表

表3－9－2

评估基准日：2025年9月30日

被评估单位：浙江白云浙变电气设备有限公司

金额单位：人民币元

序号	名称及规格型号	计算单位	存放地点	账面价值			评估价值			增减值	增值率%	备注
				数量	单价	金额	实际数量	评估单价	金额			
406	GB/T5783螺栓M12x50-热镀锌	PC	仓库	666.00	0.47	313.20	666.00	0.47	313.20	0.00	0.00	
407	GB/T5783螺栓M12x55-不锈钢	PC	仓库	138.00	1.14	157.60	138.00	1.14	157.60	0.00	0.00	
408	GB/T5783螺栓M12x55-达克罗	PC	仓库	744.00	1.40	1,040.04	744.00	1.40	1,040.04	0.00	0.00	
409	GB/T5783螺栓M12x55-发黑	PC	仓库	9,110.00	0.42	3,802.86	9,110.00	0.42	3,802.86	0.00	0.00	
410	GB/T5783螺栓M12x55-热镀锌	PC	仓库	31,844.00	0.58	18,357.31	31,844.00	0.58	18,357.31	0.00	0.00	
411	GB/T5783螺栓M12x60-不锈钢	PC	仓库	51.00	1.42	72.18	51.00	1.42	72.18	0.00	0.00	
412	GB/T5783螺栓M12x60-镀锌	PC	仓库	312.00	0.54	168.41	312.00	0.54	168.41	0.00	0.00	
413	GB/T5783螺栓M12x60-热镀锌	PC	仓库	2,515.00	0.62	1,569.57	2,515.00	0.62	1,569.57	0.00	0.00	
414	GB/T5783螺栓M16x25-热镀锌	PC	仓库	234.00	0.82	192.64	234.00	0.82	192.64	0.00	0.00	
415	GB/T5783螺栓M16x30-不锈钢	PC	仓库	1,031.00	2.13	2,193.90	1,031.00	2.13	2,193.90	0.00	0.00	
416	GB/T5783螺栓M16x35-发黑	PC	仓库	1,090.00	0.60	656.46	1,090.00	0.60	656.46	0.00	0.00	
417	GB/T5783螺栓M16x35-热镀锌	PC	仓库	486.00	0.81	393.12	486.00	0.81	393.12	0.00	0.00	
418	GB/T5783螺栓M16x40-发黑	PC	仓库	186.00	0.66	123.45	186.00	0.66	123.45	0.00	0.00	
419	GB/T5783螺栓M16x40-热镀锌	PC	仓库	3.00	0.96	2.89	3.00	0.96	2.89	0.00	0.00	
420	GB/T5783螺栓M16x45-不锈钢	PC	仓库	118.00	2.74	323.57	118.00	2.74	323.57	0.00	0.00	
421	GB/T5783螺栓M16x45-镀锌	PC	仓库	1,050.00	0.76	799.11	1,050.00	0.76	799.11	0.00	0.00	
422	GB/T5783螺栓M16x45-发黑	PC	仓库	1,463.00	0.70	1,029.45	1,463.00	0.70	1,029.45	0.00	0.00	
423	GB/T5783螺栓M16x45-热镀锌	PC	仓库	7,829.00	0.87	6,773.32	7,829.00	0.87	6,773.32	0.00	0.00	
424	GB/T5783螺栓M16x50-不锈钢	PC	仓库	1,110.00	2.65	2,936.99	1,110.00	2.65	2,936.99	0.00	0.00	
425	GB/T5783螺栓M16x50-达克罗	PC	仓库	328.00	2.74	899.19	328.00	2.74	899.19	0.00	0.00	
426	GB/T5783螺栓M16x50-发黑	PC	仓库	256.00	0.74	190.40	256.00	0.74	190.40	0.00	0.00	
427	GB/T5783螺栓M16x50-热镀锌	PC	仓库	3,417.00	1.03	3,535.27	3,417.00	1.03	3,535.27	0.00	0.00	
428	GB/T5783螺栓M16x55-不锈钢	PC	仓库	230.00	2.31	530.43	230.00	2.31	530.43	0.00	0.00	
429	GB/T5783螺栓M16x55-达克罗	PC	仓库	740.00	2.81	2,079.55	740.00	2.81	2,079.55	0.00	0.00	
430	GB/T5783螺栓M16x55-热镀锌	PC	仓库	688.00	1.03	706.92	688.00	1.03	706.92	0.00	0.00	
431	GB/T5783螺栓M16x60-热镀锌	PC	仓库	101.00	1.26	127.26	101.00	1.26	127.26	0.00	0.00	
432	GB/T5783螺栓M16x85-热镀锌	PC	仓库	80.00	1.55	123.89	80.00	1.55	123.89	0.00	0.00	
433	GB/T5783螺栓M20x30-发黑	PC	仓库	925.00	1.33	1,228.23	925.00	1.33	1,228.23	0.00	0.00	
434	GB/T5783螺栓M20x30-热镀锌	PC	仓库	394.00	1.50	591.36	394.00	1.50	591.36	0.00	0.00	
435	GB/T5783螺栓M20x35-不锈钢	PC	仓库	213.00	5.19	1,105.25	213.00	3.65	778.34	-326.91	-29.58	
436	GB/T5783螺栓M20x45-不锈钢	PC	仓库	3,713.00	3.68	13,676.94	3,713.00	3.68	13,676.94	0.00	0.00	
437	GB/T5783螺栓M20x45-达克罗	PC	仓库	4,410.00	4.51	19,892.06	4,410.00	4.51	19,892.06	0.00	0.00	
438	GB/T5783螺栓M20x45-发黑	PC	仓库	668.00	1.17	783.94	668.00	0.35	234.71	-549.23	-70.06	
439	GB/T5783螺栓M20x45-热镀锌	PC	仓库	7,777.00	1.65	12,804.39	7,777.00	1.65	12,804.39	0.00	0.00	
440	GB/T5783螺栓M20x50-发黑	PC	仓库	104.00	1.22	126.58	104.00	1.22	126.58	0.00	0.00	
441	GB/T5783螺栓M20x50-热镀锌	PC	仓库	543.00	1.88	1,020.94	543.00	1.88	1,020.94	0.00	0.00	
442	GB/T5783螺栓M20x55-不锈钢	PC	仓库	13.00	8.46	109.98	13.00	-	0.00	-109.98	-100.00	
443	GB/T5783螺栓M20x55-发黑	PC	仓库	2.00	1.38	2.76	2.00	1.38	2.76	0.00	0.00	
444	GB/T5783螺栓M20x60-不锈钢	PC	仓库	6.00	5.53	33.17	6.00	0.00	0.00	-33.17	-100.00	
445	GB/T5783螺栓M20x60-发黑	PC	仓库	14.00	1.57	21.98	14.00	1.57	21.98	0.00	0.00	
446	GB/T5783螺栓M20x60-热镀锌	PC	仓库	860.00	2.10	1,805.99	860.00	2.10	1,805.99	0.00	0.00	
447	GB/T5783螺栓M20x90-热渗锌（新增）	PC	仓库	34.00	26.55	902.65	34.00	26.55	902.65	0.00	0.00	
448	GB/T5783螺栓M24x60-热镀锌	PC	仓库	2.00	3.37	6.73	2.00	3.37	6.73	0.00	0.00	
449	GB/T5783螺栓M24X70-热镀锌	PC	仓库	215.00	2.99	642.90	215.00	0.83	179.41	-463.49	-72.09	
450	GB/T5783螺栓M5x16-不锈钢	PC	仓库	7,011.00	0.10	706.81	7,011.00	0.10	706.81	0.00	0.00	
451	GB/T5783螺栓M5x20-不锈钢	PC	仓库	1,938.00	0.09	172.60	1,938.00	0.09	172.60	0.00	0.00	
452	GB/T5783螺栓M5x30-不锈钢	PC	仓库	2.00	0.15	0.30	2.00	0.15	0.30	0.00	0.00	
453	GB/T5783螺栓M6x10-不锈钢	PC	仓库	752.00	0.18	133.09	752.00	0.18	133.09	0.00	0.00	
454	GB/T5783螺栓M6x20-不锈钢	PC	仓库	8,465.00	0.14	1,153.30	8,465.00	0.14	1,153.30	0.00	0.00	
455	GB/T5783螺栓M6x20-达克罗	PC	仓库	538.00	0.17	92.44	538.00	0.17	92.44	0.00	0.00	
456	GB/T5783螺栓M6x25-不锈钢	PC	仓库	4,843.00	0.16	767.51	4,843.00	0.16	767.51	0.00	0.00	
457	GB/T5783螺栓M6x30-不锈钢	PC	仓库	1,996.00	0.15	299.93	1,996.00	0.15	299.93	0.00	0.00	
458	GB/T5783螺栓M6x35-不锈钢	PC	仓库	6,263.00	0.20	1,247.76	6,263.00	0.20	1,247.76	0.00	0.00	
459	GB/T5783螺栓M6x40-不锈钢	PC	仓库	1,080.00	0.19	200.65	1,080.00	0.19	200.65	0.00	0.00	
460	GB/T5783螺栓M6x45-不锈钢	PC	仓库	4.00	0.31	1.24	4.00	0.31	1.24	0.00	0.00	
461	GB/T5783螺栓M6x50-不锈钢	PC	仓库	116.00	0.29	33.91	116.00	0.03	3.82	-30.09	-88.73	
462	GB/T5783螺栓M8x16-不锈钢	PC	仓库	7,651.00	0.23	1,784.32	7,651.00	0.23	1,784.32	0.00	0.00	
463	GB/T5783螺栓M8x16-镀锌	PC	仓库	6,424.00	0.10	625.34	6,424.00	0.10	625.34	0.00	0.00	
464	GB/T5783螺栓M8x16-发黑	PC	仓库	7,215.00	0.09	665.66	7,215.00	0.09	665.66	0.00	0.00	
465	GB/T5783螺栓M8x20-不锈钢	PC	仓库	5,076.00	0.25	1,252.05	5,076.00	0.25	1,252.05	0.00	0.00	
466	GB/T5783螺栓M8x20-达克罗	PC	仓库	2,452.00	0.29	711.11	2,452.00	0.29	711.11	0.00	0.00	
467	GB/T5783螺栓M8x20-发黑	PC	仓库	273.00	0.10	26.56	273.00	0.10	26.56	0.00	0.00	
468	GB/T5783螺栓M8x25-不锈钢	PC	仓库	4,554.00	0.32	1,443.45	4,554.00	0.32	1,443.45	0.00	0.00	
469	GB/T5783螺栓M8x25-发黑	PC	仓库	26.00	0.10	2.55	26.00	0.10	2.55	0.00	0.00	
470	GB/T5783螺栓M8x25-热镀锌	PC	仓库	172.00	0.13	21.50	172.00	0.13	21.50	0.00	0.00	
471	GB/T5783螺栓M8x30-不锈钢	PC	仓库	2,889.00	0.34	981.48	2,889.00	0.34	981.48	0.00	0.00	
472	GB/T5783螺栓M8x30-发黑	PC	仓库	793.00	0.11	90.87	793.00	0.11	90.87	0.00	0.00	
473	GB/T5783螺栓M8x35-发黑	PC	仓库	3,149.00	0.12	368.99	3,149.00	0.12	368.99	0.00	0.00	
474	GB/T5783螺栓M8x40-不锈钢	PC	仓库	6,716.00	0.41	2,729.29	6,716.00	0.41	2,729.29	0.00	0.00	
475	GB/T5783螺栓M8x40-发黑	PC	仓库	2,853.00	0.14	385.47	2,853.00	0.14	385.47	0.00	0.00	
476	GB/T5783螺栓M8x45-不锈钢	PC	仓库	2,593.00	0.51	1,326.81	2,593.00	0.51	1,326.81	0.00	0.00	
477	GB/T5783螺栓M8x45-热镀锌	PC	仓库	216.00	0.19	42.04	216.00	0.19	42.04	0.00	0.00	
478	GB/T6170螺母M10-不锈钢	PC	仓库	29,615.00	0.20	5,933.53	29,615.00	0.20	5,933.53	0.00	0.00	
479	GB/T6170螺母M10-发黑	PC	仓库	5,011.00	0.08	399.52	5,011.00	0.08	399.52	0.00	0.00	
480	GB/T6170螺母M10-热镀锌	PC	仓库	3,759.00	0.10	365.97	3,759.00	0.10	365.97	0.00	0.00	
481	GB/T6170螺母M12-不锈钢	PC	仓库	3,652.00	0.31	1,132.63	3,652.00	0.31	1,132.63	0.00	0.00	
482	GB/T6170螺母M12-达克罗	PC	仓库	12,997.00	0.29	3,737.33	12,997.00	0.29	3,737.33	0.00	0.00	
483	GB/T6170螺母M12-发黑	PC	仓库	15,309.00	0.12	1,815.49	15,309.00	0.12	1,815.49	0.00	0.00	
484	GB/T6170螺母M12-黄铜	PC	仓库	2,254.00	1.24	2,792.57	2,254.00	1.24	2,792.57	0.00	0.00	
485	GB/T6170螺母M12-热镀锌	PC	仓库	85,650.00	0.19	16,565.17	85,650.00	0.19	16,565.17	0.00	0.00	
486	GB/T6170螺母M16-不锈钢	PC	仓库	2,589.00	0.85	2,197.37	2,589.00	0.85	2,197.37	0.00	0.00	

被评估单位填表人：董静

评估人员：杜成峰、李旋锥、孙泽群

填表日期：2025年11月5日

存货——原材料评估明细表

表3－9－2

评估基准日：2025年9月30日

被评估单位：浙江白云浙变电气设备有限公司

金额单位：人民币元

序号	名称及规格型号	计算单位	存放地点	账面价值			评估价值			增减值	增值率%	备注
				数量	单价	金额	实际数量	评估单价	金额			
487	GB/T6170螺母M16-达克罗	PC	仓库	920.00	0.95	873.13	920.00	0.95	873.13	0.00	0.00	
488	GB/T6170螺母M16-发黑	PC	仓库	6,372.00	0.30	1,892.53	6,372.00	0.30	1,892.53	0.00	0.00	
489	GB/T6170螺母M16-热镀锌	PC	仓库	26,325.00	0.44	11,638.06	26,325.00	0.44	11,638.06	0.00	0.00	
490	GB/T6170螺母M20-不锈钢	PC	仓库	1,558.00	1.50	2,343.05	1,558.00	1.50	2,343.05	0.00	0.00	
491	GB/T6170螺母M20-达克罗	PC	仓库	1,108.00	1.85	2,049.64	1,108.00	1.85	2,049.64	0.00	0.00	
492	GB/T6170螺母M20-发黑	PC	仓库	3,538.00	0.49	1,725.99	3,538.00	0.49	1,725.99	0.00	0.00	
493	GB/T6170螺母M20-热镀锌	PC	仓库	7,050.00	0.83	5,851.51	7,050.00	0.83	5,851.51	0.00	0.00	
494	GB/T6170螺母M24-不锈钢	PC	仓库	15.00	4.18	62.65	15.00	(0.00)	0.00	-62.65	-100.00	
495	GB/T6170螺母M24-发黑	PC	仓库	5,268.00	0.94	4,957.94	5,268.00	0.94	4,957.94	0.00	0.00	
496	GB/T6170螺母M24-热镀锌	PC	仓库	2,708.00	1.28	3,455.78	2,708.00	1.28	3,455.78	0.00	0.00	
497	GB/T6170螺母M4-不锈钢	PC	仓库	1,160.00	0.03	32.54	1,160.00	0.01	7.62	-24.92	-76.60	
498	GB/T6170螺母M5-不锈钢	PC	仓库	23,297.00	0.04	844.24	23,297.00	0.04	844.24	0.00	0.00	
499	GB/T6170螺母M6-不锈钢	PC	仓库	14,786.00	0.05	769.33	14,786.00	0.05	769.33	0.00	0.00	
500	GB/T6170螺母M8-不锈钢	PC	仓库	1,572.00	0.11	169.52	1,572.00	0.11	169.52	0.00	0.00	
501	GB/T6170螺母M8-发黑	PC	仓库	10,653.00	0.04	472.21	10,653.00	0.04	472.21	0.00	0.00	
502	GB/T6170螺母M8-热镀锌	PC	仓库	436.00	0.06	25.07	436.00	0.06	25.07	0.00	0.00	
503	GB/T6172.1薄螺母M12-发黑	PC	仓库	22,840.00	0.11	2,432.06	22,840.00	0.11	2,432.06	0.00	0.00	
504	GB/T6172.1薄螺母M12-热镀锌	PC	仓库	444.00	0.22	98.26	444.00	0.22	98.26	0.00	0.00	
505	GB/T6172.1薄螺母M16-不锈钢	PC	仓库	4,212.00	0.80	3,354.71	4,212.00	0.80	3,354.71	0.00	0.00	
506	GB/T6172.1薄螺母M16-达克罗	PC	仓库	1,529.00	0.86	1,313.97	1,529.00	0.86	1,313.97	0.00	0.00	
507	GB/T6172.1薄螺母M16-发黑	PC	仓库	10,984.00	0.27	3,018.85	10,984.00	0.27	3,018.85	0.00	0.00	
508	GB/T6172.1薄螺母M16-热镀锌	PC	仓库	1,232.00	0.42	517.44	1,232.00	0.42	517.44	0.00	0.00	
509	GB/T6172.1薄螺母M20-不锈钢	PC	仓库	2,376.00	1.00	2,383.06	2,376.00	1.00	2,383.06	0.00	0.00	
510	GB/T6172.1薄螺母M20-达克罗	PC	仓库	1,658.00	1.18	1,952.35	1,658.00	1.18	1,952.35	0.00	0.00	
511	GB/T6172.1薄螺母M20-发黑	PC	仓库	2,671.00	0.47	1,249.23	2,671.00	0.47	1,249.23	0.00	0.00	
512	GB/T6172.1薄螺母M24-发黑	PC	仓库	9,209.00	0.97	8,906.04	9,209.00	0.97	8,906.04	0.00	0.00	
513	GB/T6172.1薄螺母M24-热镀锌	PC	仓库	2,918.00	2.20	6,419.60	2,918.00	-	0.00	-6,419.60	-100.00	
514	GB/T6172.1薄螺母M30-发黑	PC	仓库	183.00	2.49	454.85	183.00	2.49	454.85	0.00	0.00	
515	GB/T68螺钉M5x16-不锈钢	PC	仓库	2,516.00	0.11	268.09	2,516.00	0.11	268.09	0.00	0.00	
516	GB/T70.1内六角圆柱头螺钉M12x50-发黑	PC	仓库	2,694.00	0.40	1,074.51	2,694.00	0.40	1,074.51	0.00	0.00	
517	GB/T70.1内六角圆柱头螺钉M12x60-发黑	PC	仓库	3,360.00	0.47	1,577.15	3,360.00	0.47	1,577.15	0.00	0.00	
518	GB/T70.1内六角圆柱头螺钉M12x90-发黑	PC	仓库	100.00	1.33	132.75	100.00	1.33	132.75	0.00	0.00	
519	GB/T70.1内六角圆柱头螺钉M8x20-发黑	PC	仓库	100.00	0.23	23.01	100.00	0.23	23.01	0.00	0.00	
520	GB/T70.1内六角圆柱头螺钉M8x30-发黑	PC	仓库	50.00	0.27	13.72	50.00	0.27	13.72	0.00	0.00	
521	GB/T70.1内六角圆柱头螺钉M8x40-发黑	PC	仓库	350.00	0.34	117.70	350.00	0.34	117.70	0.00	0.00	
522	GB/T853方斜垫圈10-不锈钢	PC	仓库	772.00	1.34	1,034.39	772.00	1.34	1,034.39	0.00	0.00	
523	GB/T93弹簧垫圈10-不锈钢	PC	仓库	26,537.00	0.04	1,164.71	26,537.00	0.04	1,164.71	0.00	0.00	
524	GB/T93弹簧垫圈10-达克罗	PC	仓库	5,288.00	0.06	301.91	5,288.00	0.06	301.91	0.00	0.00	
525	GB/T93弹簧垫圈10-热镀锌	PC	仓库	7,478.00	0.04	297.81	7,478.00	0.04	297.81	0.00	0.00	
526	GB/T93弹簧垫圈12-不锈钢	PC	仓库	34,452.00	0.07	2,516.35	34,452.00	0.07	2,516.35	0.00	0.00	
527	GB/T93弹簧垫圈12-达克罗	PC	仓库	23,972.00	0.09	2,179.87	23,972.00	0.09	2,179.87	0.00	0.00	
528	GB/T93弹簧垫圈12-热镀锌	PC	仓库	37,484.00	0.06	2,224.60	37,484.00	0.06	2,224.60	0.00	0.00	
529	GB/T93弹簧垫圈16-不锈钢	PC	仓库	9,289.00	0.18	1,687.66	9,289.00	0.18	1,687.66	0.00	0.00	
530	GB/T93弹簧垫圈16-达克罗	PC	仓库	2,657.00	0.21	562.25	2,657.00	0.21	562.25	0.00	0.00	
531	GB/T93弹簧垫圈16-热镀锌	PC	仓库	11,326.00	0.12	1,364.72	11,326.00	0.12	1,364.72	0.00	0.00	
532	GB/T93弹簧垫圈20-不锈钢	PC	仓库	850.00	0.32	272.12	850.00	0.32	272.12	0.00	0.00	
533	GB/T93弹簧垫圈20-达克罗	PC	仓库	4,183.00	0.40	1,670.34	4,183.00	0.40	1,670.34	0.00	0.00	
534	GB/T93弹簧垫圈20-热镀锌	PC	仓库	20,434.00	0.26	5,231.41	20,434.00	0.26	5,231.41	0.00	0.00	
535	GB/T93弹簧垫圈24-热镀锌	PC	仓库	2,407.00	0.30	722.91	2,407.00	0.30	722.91	0.00	0.00	
536	GB/T93弹簧垫圈5-不锈钢	PC	仓库	43,932.00	0.01	582.34	43,932.00	0.01	582.34	0.00	0.00	
537	GB/T93弹簧垫圈6-不锈钢	PC	仓库	24,410.00	0.01	354.79	24,410.00	0.01	354.79	0.00	0.00	
538	GB/T93弹簧垫圈8-不锈钢	PC	仓库	21,368.00	0.03	602.94	21,368.00	0.03	602.94	0.00	0.00	
539	GB/T93弹簧垫圈8-达克罗	PC	仓库	6,502.00	0.03	200.43	6,502.00	0.03	200.43	0.00	0.00	
540	GB/T93弹簧垫圈8-热镀锌	PC	仓库	436.00	0.03	11.55	436.00	0.03	11.55	0.00	0.00	
541	GB/T96.1大垫圈12-发黑	PC	仓库	7,338.00	0.25	1,835.36	7,338.00	0.25	1,835.36	0.00	0.00	
542	GB/T96.1大垫圈12-热镀锌	PC	仓库	14,837.00	0.28	4,219.30	14,837.00	0.28	4,219.30	0.00	0.00	
543	GB/T96.1大垫圈16-不锈钢	PC	仓库	2,977.00	0.88	2,632.78	2,977.00	0.88	2,632.78	0.00	0.00	
544	GB/T96.1大垫圈16-发黑	PC	仓库	7,384.00	0.37	2,716.97	7,384.00	0.37	2,716.97	0.00	0.00	
545	GB/T96.1大垫圈16-热镀锌	PC	仓库	120.00	0.53	63.82	120.00	0.53	63.82	0.00	0.00	
546	GB/T96.1大垫圈20-发黑	PC	仓库	2.00	1.06	2.12	2.00	1.06	2.12	0.00	0.00	
547	GB/T96.1大垫圈24-发黑	PC	仓库	2,056.00	1.49	3,069.86	2,056.00	1.49	3,069.86	0.00	0.00	
548	GB/T96.1大垫圈30-发黑	PC	仓库	573.00	2.83	1,621.59	573.00	2.83	1,621.59	0.00	0.00	
549	GB/T96.1大垫圈8-发黑	PC	仓库	2,384.00	0.13	316.45	2,384.00	0.13	316.45	0.00	0.00	
550	GB/T97.1垫圈24-热渗锌	PC	仓库	226.00	0.39	88.14	226.00	0.39	88.14	0.00	0.00	
551	GB/T97.2垫圈10-不锈钢	PC	仓库	52,542.00	0.07	3,763.99	52,542.00	0.07	3,763.99	0.00	0.00	
552	GB/T97.2垫圈10-达克罗	PC	仓库	14,250.00	0.09	1,278.90	14,250.00	0.09	1,278.90	0.00	0.00	
553	GB/T97.2垫圈10-发黑	PC	仓库	2,063.00	0.04	81.91	2,063.00	0.04	81.91	0.00	0.00	
554	GB/T97.2垫圈10-热镀锌	PC	仓库	7,908.00	0.05	419.91	7,908.00	0.05	419.91	0.00	0.00	
555	GB/T97.2垫圈12-不锈钢	PC	仓库	16,083.00	0.14	2,300.03	16,083.00	0.14	2,300.03	0.00	0.00	
556	GB/T97.2垫圈12-达克罗	PC	仓库	9,067.00	0.17	1,534.69	9,067.00	0.17	1,534.69	0.00	0.00	
557	GB/T97.2垫圈12-发黑	PC	仓库	21,246.00	0.10	2,020.98	21,246.00	0.10	2,020.98	0.00	0.00	
558	GB/T97.2垫圈12-热镀锌	PC	仓库	149,600.00	0.11	15,745.94	149,600.00	0.11	15,745.94	0.00	0.00	
559	GB/T97.2垫圈16-不锈钢	PC	仓库	158.00	0.28	43.72	158.00	0.28	43.72	0.00	0.00	
560	GB/T97.2垫圈16-达克罗	PC	仓库	3,072.00	0.30	922.38	3,072.00	0.30	922.38	0.00	0.00	
561	GB/T97.2垫圈16-发黑	PC	仓库	902.00	0.16	144.70	902.00	0.16	144.70	0.00	0.00	
562	GB/T97.2垫圈16-热镀锌	PC	仓库	25,426.00	0.19	4,759.41	25,426.00	0.19	4,759.41	0.00	0.00	
563	GB/T97.2垫圈20-不锈钢	PC	仓库	5,510.00	0.39	2,123.00	5,510.00	0.39	2,123.00	0.00	0.00	
564	GB/T97.2垫圈20-达克罗	PC	仓库	4,577.00	0.48	2,193.11	4,577.00	0.48	2,193.11	0.00	0.00	
565	GB/T97.2垫圈20-发黑	PC	仓库	14,780.00	0.26	3,826.81	14,780.00	0.26	3,826.81	0.00	0.00	
566	GB/T97.2垫圈20-热镀锌	PC	仓库	28,505.00	0.27	7,698.86	28,505.00	0.27	7,698.86	0.00	0.00	
567	GB/T97.2垫圈24-发黑	PC	仓库	4,270.00	0.44	1,894.66	4,270.00	0.44	1,894.66	0.00	0.00	

被评估单位填表人：董静

评估人员：杜成峰、李施楷、孙泽群

填表日期：2025年11月5日

存货——原材料评估明细表

表3－9－2

评估基准日：2025年9月30日

被评估单位：浙江白云浙变电气设备有限公司

金额单位：人民币元

序号	名称及规格型号	计算单位	存放地点	账面价值			评估价值			增减值	增值率%	备注
				数量	单价	金额	实际数量	评估单价	金额			
568	GB/T97.2垫圈24-热镀锌	PC	仓库	4,243.00	0.52	2,207.53	4,243.00	0.52	2,207.53	0.00	0.00	
569	GB/T97.2垫圈5-不锈钢	PC	仓库	29,253.00	0.02	501.10	29,253.00	0.02	501.10	0.00	0.00	
570	GB/T97.2垫圈6-不锈钢	PC	仓库	15,533.00	0.02	340.66	15,533.00	0.02	340.66	0.00	0.00	
571	GB/T97.2垫圈8-不锈钢	PC	仓库	15,113.00	0.04	559.85	15,113.00	0.04	559.85	0.00	0.00	
572	GB/T97.2垫圈8-达克罗	PC	仓库	7,865.00	0.05	378.97	7,865.00	0.05	378.97	0.00	0.00	
573	GB/T97.2垫圈8-发黑	PC	仓库	32,423.00	0.03	1,010.58	32,423.00	0.03	1,010.58	0.00	0.00	
574	GB/T97.2垫圈8-热镀锌	PC	仓库	1,132.00	0.04	40.07	1,132.00	0.04	40.07	0.00	0.00	
575	GB/T97.2螺栓M16x60-蓝白镀	PC	仓库	1,177.00	0.94	1,104.39	1,177.00	0.94	1,104.39	0.00	0.00	
576	M12x1000不锈钢双头螺栓	PC	仓库	52.00	17.64	917.52	52.00	17.64	917.52	0.00	0.00	
577	U型螺杆9ZT.931.006-达克罗	PC	仓库	151.00	6.42	969.22	151.00	6.42	969.22	0.00	0.00	
578	U型螺栓9ZT.931.017	PC	仓库	499.00	2.92	1,457.24	499.00	2.92	1,457.24	0.00	0.00	
579	半丝螺栓10x60黑	PC	仓库	1,331.00	0.28	374.85	1,331.00	0.28	374.85	0.00	0.00	
580	半丝螺栓10x70黑	PC	仓库	626.00	0.36	226.09	626.00	0.23	140.85	-85.24	-37.70	
581	半丝螺栓10x80黑	PC	仓库	1,158.00	0.51	586.53	1,158.00	0.13	152.97	-433.56	-73.92	
582	半丝螺栓10x85黑	PC	仓库	229.00	0.59	135.11	229.00	-	0.00	-135.11	-100.00	
583	半丝螺栓12x140黑	PC	仓库	54.00	1.15	62.24	54.00	1.15	62.24	0.00	0.00	
584	半丝螺栓12x50（热镀锌）	PC	仓库	680.00	0.53	358.05	680.00	0.53	358.05	0.00	0.00	
585	半丝螺栓12x65黑	PC	仓库	1,838.00	0.50	925.39	1,838.00	0.50	925.39	0.00	0.00	
586	半丝螺栓12x85黑	PC	仓库	1,547.00	0.72	1,111.39	1,547.00	0.72	1,111.39	0.00	0.00	
587	半丝螺栓12x95黑	PC	仓库	986.00	0.72	708.40	986.00	0.72	708.40	0.00	0.00	
588	半丝螺栓16x100黑	PC	仓库	589.00	1.67	982.25	589.00	(0.00)	0.00	-982.25	-100.00	
589	半丝螺栓16x120黑	PC	仓库	108.00	1.51	162.66	108.00	0.00	0.00	-162.66	-100.00	
590	半丝螺栓16x65黑	PC	仓库	2,836.00	0.83	2,359.10	2,836.00	0.83	2,359.10	0.00	0.00	
591	半丝螺栓16x75（热镀锌）	PC	仓库	12,392.00	1.47	18,206.62	12,392.00	1.47	18,206.62	0.00	0.00	
592	半丝螺栓16x75黑	PC	仓库	58.00	1.26	72.85	58.00	1.26	72.85	0.00	0.00	
593	半丝螺栓16x90黑	PC	仓库	38.00	1.23	46.79	38.00	1.23	46.79	0.00	0.00	
594	半丝螺栓16x95（热镀锌）	PC	仓库	868.00	2.12	1,837.84	868.00	2.12	1,837.84	0.00	0.00	
595	半丝螺栓20x120（热镀锌）	PC	仓库	514.00	3.27	1,681.76	514.00	3.27	1,681.76	0.00	0.00	
596	半丝螺栓20x120黑	PC	仓库	7.00	2.83	19.82	7.00	2.83	19.82	0.00	0.00	
597	半丝螺栓20x65黑	PC	仓库	14.00	1.70	23.79	14.00	1.70	23.79	0.00	0.00	
598	半丝螺栓20x70（热镀锌）	PC	仓库	4.00	2.33	9.31	4.00	2.33	9.31	0.00	0.00	
599	半丝螺栓20x70黑	PC	仓库	152.00	1.78	270.55	152.00	1.78	270.55	0.00	0.00	
600	半丝螺栓20x75黑	PC	仓库	3.00	1.16	3.48	3.00	1.16	3.48	0.00	0.00	
601	薄钢螺母M12	PC	仓库	1,910.00	0.78	1,484.78	1,910.00	0.78	1,484.78	0.00	0.00	
602	玻璃纤维螺杆M16x1950	PC	仓库	6.00	122.12	732.73	6.00	122.12	732.73	0.00	0.00	
603	玻璃纤维螺母M16	PC	仓库	284.00	4.25	1,206.17	284.00	4.25	1,206.17	0.00	0.00	
604	玻璃纤维螺母M16（薄）	PC	仓库	837.00	3.98	3,333.18	837.00	3.98	3,333.18	0.00	0.00	
605	不锈钢薄螺母M10	PC	仓库	2,702.00	0.20	553.42	2,702.00	0.20	553.42	0.00	0.00	
606	不锈钢大垫圈10	PC	仓库	11,964.00	0.35	4,189.82	11,964.00	0.35	4,189.82	0.00	0.00	
607	不锈钢大垫圈12	PC	仓库	25,420.00	0.48	12,292.85	25,420.00	0.48	12,292.85	0.00	0.00	
608	不锈钢大垫圈16	PC	仓库	656.00	0.88	580.53	656.00	0.88	580.53	0.00	0.00	
609	不锈钢大垫圈8	PC	仓库	4,642.00	0.14	669.85	4,642.00	0.14	669.85	0.00	0.00	
610	不锈钢大平垫20	PC	仓库	11.00	1.77	19.47	11.00	1.77	19.47	0.00	0.00	
611	不锈钢弹垫Φ10	PC	仓库	4,483.00	0.06	253.13	4,483.00	0.06	253.13	0.00	0.00	
612	不锈钢卡式螺母M8	PC	仓库	1,015.00	0.53	537.08	1,015.00	0.53	537.08	0.00	0.00	
613	不锈钢螺杆	KG	仓库	42.70	36.29	1,549.60	42.70	36.29	1,549.60	0.00	0.00	
614	不锈钢螺栓M12x15	PC	仓库	175.00	0.88	154.10	175.00	0.00	0.00	-154.10	-100.00	
615	不锈钢螺栓M12x260	PC	仓库	34.00	8.23	279.82	34.00	-	0.00	-279.82	-100.00	
616	不锈钢螺栓M16x220	PC	仓库	20.00	8.23	164.60	20.00	8.23	164.60	0.00	0.00	
617	不锈钢螺栓M20x70	PC	仓库	24.00	5.49	131.68	24.00	5.49	131.68	0.00	0.00	
618	不锈钢马车螺栓M10x30	PC	仓库	60.00	6.64	398.23	60.00	6.64	398.23	0.00	0.00	
619	不锈钢内六角M10x35	PC	仓库	10.00	0.84	8.41	10.00	-	0.00	-8.41	-100.00	
620	不锈钢平垫φ10	PC	仓库	56.00	0.09	4.96	56.00	0.09	4.96	0.00	0.00	
621	不锈钢平垫Φ3不锈钢	PC	仓库	26,912.00	0.01	277.43	26,912.00	0.00	7.18	-270.25	-97.41	
622	不锈钢平垫Φ4不锈钢	PC	仓库	19,558.00	0.01	262.66	19,558.00	0.01	262.66	0.00	0.00	
623	不锈钢全丝螺杆M10*20	PC	仓库	306.00	0.61	187.03	306.00	0.61	187.03	0.00	0.00	
624	不锈钢全丝螺杆M16X165	PC	仓库	48.00	8.67	416.28	48.00	8.67	416.28	0.00	0.00	
625	不锈钢全丝螺杆M8X1000	PC	仓库	50.00	7.89	394.69	50.00	7.89	394.69	0.00	0.00	
626	不锈钢十字螺栓M4x18	PC	仓库	400.00	0.07	28.32	400.00	0.07	28.32	0.00	0.00	
627	不锈钢十字盘头螺钉M4x8	PC	仓库	2,000.00	0.06	124.41	2,000.00	0.06	124.41	0.00	0.00	
628	不锈钢十字盘头螺钉M6x10	PC	仓库	2,000.00	0.18	353.98	2,000.00	0.18	353.98	0.00	0.00	
629	不锈钢双头螺杆M20x1000	PC	仓库	200.00	59.12	11,823.01	200.00	59.12	11,823.01	0.00	0.00	
630	不锈钢双头螺杆M20x1050	PC	仓库	200.00	61.50	12,300.88	200.00	61.50	12,300.88	0.00	0.00	
631	不锈钢双头全丝螺杆M16x40	PC	仓库	29.00	2.21	64.16	29.00	2.21	64.16	0.00	0.00	
632	不锈钢外六角螺栓16*40	PC	仓库	174.00	2.47	429.61	174.00	2.47	429.61	0.00	0.00	
633	不锈钢外六角螺栓M12×95	PC	仓库	650.00	2.06	1,336.29	650.00	2.06	1,336.29	0.00	0.00	
634	不锈钢外六角螺栓M12x100	PC	仓库	472.00	1.57	740.96	472.00	1.57	740.96	0.00	0.00	
635	不锈钢外六角螺栓M12x110	PC	仓库	428.00	2.74	1,170.62	428.00	2.68	1,148.74	-21.88	-1.87	
636	不锈钢外六角螺栓M12x120	PC	仓库	111.00	3.04	336.96	111.00	3.04	336.96	0.00	0.00	
637	不锈钢外六角螺栓M12x130	PC	仓库	4.00	2.93	11.72	4.00	2.93	11.72	0.00	0.00	
638	不锈钢外六角螺栓M12x190	PC	仓库	216.00	4.16	899.63	216.00	4.16	899.63	0.00	0.00	
639	不锈钢外六角螺栓M12x220	PC	仓库	28.00	6.02	168.50	28.00	6.02	168.50	0.00	0.00	
640	不锈钢外六角螺栓M12x240	PC	仓库	4.00	6.20	24.78	4.00	6.20	24.78	0.00	0.00	
641	不锈钢外六角螺栓M16x130	PC	仓库	830.00	5.63	4,675.84	830.00	5.63	4,675.84	0.00	0.00	
642	不锈钢外六角螺栓M16x140	PC	仓库	336.00	6.27	2,106.42	336.00	6.27	2,106.42	0.00	0.00	
643	不锈钢外六角螺栓M16x85	PC	仓库	120.00	3.79	455.31	120.00	0.63	75.89	-379.43	-83.33	
644	不锈钢外六角螺栓M20x200（全丝）	PC	仓库	5.00	12.65	63.27	5.00	-	0.00	-63.27	-100.00	
645	不锈钢外六角螺栓M6x110	PC	仓库	12.00	1.04	12.53	12.00	(0.00)	0.00	-12.53	-100.00	
646	不锈钢外六角螺栓M8x110	PC	仓库	132.00	1.08	142.52	132.00	1.08	142.52	0.00	0.00	
647	不锈钢外六角螺栓M8x20	PC	仓库	26.00	0.33	8.48	26.00	0.00	0.00	-8.48	-100.00	
648	不锈钢外六角螺栓M8x70	PC	仓库	16.00	0.69	11.05	16.00	(0.00)	0.00	-11.05	-100.00	

被评估单位填表人：董静

评估人员：杜成峰、李施港、孙泽群

填表日期：2025年11月5日

存货——原材料评估明细表

表3－9－2

评估基准日：2025年9月30日

被评估单位：浙江白云浙变电气设备有限公司

金额单位：人民币元

序号	名称及规格型号	计算单位	存放地点	账面价值			评估价值			增减值	增值率%	备注
				数量	单价	金额	实际数量	评估单价	金额			
649	不锈钢销钉Φ3.2x25	PC	仓库	33.00	0.09	2.93	33.00	(0.00)	0.00	-2.93	-100.00	
650	不锈钢牙条M10*20	PC	仓库	530.00	0.71	375.12	530.00	0.71	375.12	0.00	0.00	
651	彩锌自攻燕尾螺丝M4x45	PC	仓库	1,050.00	0.15	157.96	1,050.00	0.15	157.96	0.00	0.00	
652	槽钢Q235B160*63*6.5	KG	仓库	445.00	3.52	1,564.45	445.00	3.52	1,564.45	0.00	0.00	
653	大垫圈10-彩锌	PC	仓库	19,700.00	0.16	3,138.06	19,700.00	0.16	3,138.06	0.00	0.00	
654	大垫圈10-达克罗	PC	仓库	2,140.00	0.44	944.73	2,140.00	0.44	944.73	0.00	0.00	
655	大垫圈12-彩锌	PC	仓库	23,590.00	0.26	6,054.07	23,590.00	0.26	6,054.07	0.00	0.00	
656	大垫圈12-达克罗	PC	仓库	23,754.00	0.60	14,261.82	23,754.00	0.60	14,261.82	0.00	0.00	
657	大垫圈16-达克罗	PC	仓库	1,193.00	1.11	1,323.14	1,193.00	1.11	1,323.14	0.00	0.00	
658	大垫圈8-彩锌	PC	仓库	14,000.00	0.11	1,486.72	14,000.00	0.11	1,486.72	0.00	0.00	
659	大垫圈8-达克罗	PC	仓库	3,388.00	0.16	541.12	3,388.00	0.16	541.12	0.00	0.00	
660	大平垫10-热镀锌	PC	仓库	1.00	0.17	0.17	1.00	-	0.00	-0.17	-100.00	
661	大平垫42发黑	PC	仓库	16.00	1.59	25.49	16.00	1.59	25.49	0.00	0.00	
662	弹垫Φ12黑	PC	仓库	9.00	0.02	0.20	9.00	0.02	0.20	0.00	0.00	
663	弹垫Φ16黑	PC	仓库	40.00	0.07	2.67	40.00	-	0.00	-2.67	-100.00	
664	弹垫Φ20黑	PC	仓库	295.00	0.26	76.70	295.00	-	0.00	-76.70	-100.00	
665	弹垫Φ3不锈钢	PC	仓库	550.00	0.02	8.76	550.00	0.02	8.76	0.00	0.00	
666	弹垫Φ4黑	PC	仓库	1,800.00	0.05	90.00	1,800.00	-	0.00	-90.00	-100.00	
667	弹垫Φ8黑	PC	仓库	8,454.00	0.03	253.62	8,454.00	-	0.00	-253.62	-100.00	
668	弹簧垫圈10-彩锌	PC	仓库	32,928.00	0.03	1,012.53	32,928.00	0.03	1,012.53	0.00	0.00	
669	弹簧垫圈12-彩锌	PC	仓库	28,843.00	0.07	1,929.15	28,843.00	0.07	1,929.15	0.00	0.00	
670	弹簧垫圈12-发黑	PC	仓库	612.00	0.04	27.08	612.00	0.04	27.08	0.00	0.00	
671	弹簧垫圈14-热镀锌	PC	仓库	61.00	0.13	7.74	61.00	0.13	7.74	0.00	0.00	
672	弹簧垫圈16-彩锌	PC	仓库	5,964.00	0.09	532.29	5,964.00	0.09	532.29	0.00	0.00	
673	弹簧垫圈24-发黑	PC	仓库	76.00	0.35	26.90	76.00	0.35	26.90	0.00	0.00	
674	弹簧垫圈27-热镀锌	PC	仓库	40.00	0.58	23.01	40.00	0.58	23.01	0.00	0.00	
675	弹簧垫圈4-不锈钢	PC	仓库	28,888.00	0.01	332.35	28,888.00	0.01	332.35	0.00	0.00	
676	弹簧垫圈4-彩锌	PC	仓库	10,000.00	0.01	88.50	10,000.00	0.01	88.50	0.00	0.00	
677	弹簧垫圈4-达克罗	PC	仓库	2,453.00	0.01	34.83	2,453.00	0.01	34.83	0.00	0.00	
678	弹簧垫圈5-达克罗	PC	仓库	2,988.00	0.02	58.01	2,988.00	0.02	58.01	0.00	0.00	
679	弹簧垫圈6-彩锌	PC	仓库	12,000.00	0.02	212.39	12,000.00	0.02	212.39	0.00	0.00	
680	弹簧垫圈6-达克罗	PC	仓库	4,529.00	0.02	91.20	4,529.00	0.02	91.20	0.00	0.00	
681	弹簧垫圈8-彩锌	PC	仓库	28,166.00	0.02	658.53	28,166.00	0.02	658.53	0.00	0.00	
682	垫圈10-彩锌	PC	仓库	37,856.00	0.04	1,392.70	37,856.00	0.04	1,392.70	0.00	0.00	
683	垫圈12-彩锌	PC	仓库	37,478.00	0.07	2,666.95	37,478.00	0.07	2,666.95	0.00	0.00	
684	垫圈14-热镀锌	PC	仓库	400.00	0.17	69.03	400.00	0.17	69.03	0.00	0.00	
685	垫圈16-彩锌	PC	仓库	18,548.00	0.10	1,929.08	18,548.00	0.10	1,929.08	0.00	0.00	
686	垫圈22-热镀锌	PC	仓库	20.00	1.06	21.24	20.00	1.06	21.24	0.00	0.00	
687	垫圈27-热镀锌	PC	仓库	40.00	0.71	28.32	40.00	0.71	28.32	0.00	0.00	
688	垫圈4-彩锌	PC	仓库	12,000.00	0.01	106.20	12,000.00	0.01	106.20	0.00	0.00	
689	垫圈4-达克罗	PC	仓库	1,213.00	0.02	20.33	1,213.00	0.02	20.33	0.00	0.00	
690	垫圈5-达克罗	PC	仓库	1,976.00	0.02	41.08	1,976.00	0.02	41.08	0.00	0.00	
691	垫圈6-彩锌	PC	仓库	20,200.00	0.02	313.27	20,200.00	0.02	313.27	0.00	0.00	
692	垫圈6-达克罗	PC	仓库	1,068.00	0.03	36.05	1,068.00	0.03	36.05	0.00	0.00	
693	垫圈8-彩锌	PC	仓库	31,406.00	0.03	833.78	31,406.00	0.03	833.78	0.00	0.00	
694	弹形垫圈63x31x3.5	PC	仓库	244.00	3.34	814.06	244.00	3.34	814.06	0.00	0.00	
695	蝶形弹簧φ16	PC	仓库	1,926.00	0.80	1,533.16	1,926.00	0.00	0.01	-1,533.15	-100.00	
696	蝶形弹簧φ31.5	PC	仓库	176.00	0.78	136.55	176.00	0.00	0.00	-136.55	-100.00	
697	蝶形弹簧φ45	PC	仓库	294.00	1.64	481.55	294.00	(0.00)	0.00	-481.55	-100.00	
698	蝶形弹簧φ50	PC	仓库	220.00	2.16	474.14	220.00	0.00	0.00	-474.14	-100.00	
699	发黑垫圈42	PC	仓库	10.00	1.77	17.70	10.00	1.77	17.70	0.00	0.00	
700	发黑垫圈Φ60xΦ32x4	PC	仓库	676.00	0.81	550.41	676.00	0.81	550.41	0.00	0.00	
701	发黑方斜垫圈16	PC	仓库	4,794.00	0.61	2,927.57	4,794.00	0.61	2,927.57	0.00	0.00	
702	发黑方斜垫圈24	PC	仓库	6.00	0.96	5.73	6.00	-	0.00	-5.73	-100.00	
703	发黑方斜垫圈30	PC	仓库	32.00	2.26	72.20	32.00	2.26	72.20	0.00	0.00	
704	发黑防松螺母M16	PC	仓库	26.00	0.80	20.71	26.00	0.80	20.71	0.00	0.00	
705	发黑防松螺母M24	PC	仓库	20.00	2.57	51.33	20.00	2.57	51.33	0.00	0.00	
706	发黑内六角M8x70	PC	仓库	20.00	0.23	4.60	20.00	-	0.00	-4.60	-100.00	
707	发黑平垫φ36x70x4	PC	仓库	5,588.00	2.30	12,879.92	5,588.00	2.30	12,879.92	0.00	0.00	
708	发黑平头螺栓M8x20	PC	仓库	16.00	0.22	3.54	16.00	0.22	3.54	0.00	0.00	
709	发黑全丝螺杆M16x1000	PC	仓库	302.00	11.56	3,492.44	302.00	11.56	3,492.44	0.00	0.00	
710	发黑全丝螺杆M24x230	PC	仓库	1.00	12.83	12.83	1.00	-	0.00	-12.83	-100.00	
711	发黑全丝螺杆M30x270	PC	仓库	17.00	20.51	348.68	17.00	20.51	348.68	0.00	0.00	
712	发黑全丝螺杆M8X1000	PC	仓库	30.00	4.43	132.75	30.00	4.43	132.75	0.00	0.00	
713	发黑全丝螺杆M8x120	PC	仓库	24.00	2.39	57.36	24.00	2.39	57.36	0.00	0.00	
714	发黑双头方块螺杆M16x120	PC	仓库	344.00	8.41	2,892.03	344.00	8.41	2,892.03	0.00	0.00	
715	发黑外六角M10x100	PC	仓库	352.00	0.48	168.82	352.00	0.00	0.00	-168.82	-100.00	
716	发黑外六角M12x85	PC	仓库	136.00	0.72	97.48	136.00	0.72	97.48	0.00	0.00	
717	发黑外六角螺栓M10X110	PC	仓库	10.00	0.62	6.19	10.00	0.62	6.19	0.00	0.00	
718	发黑外六角螺栓M10x70	PC	仓库	1,312.00	0.36	468.71	1,312.00	0.28	371.54	-97.17	-20.73	
719	发黑外六角螺栓M12x85	PC	仓库	1,504.00	0.65	972.78	1,504.00	0.65	972.78	0.00	0.00	
720	发黑外六角螺栓M20x200	PC	仓库	4.00	7.52	30.09	4.00	7.52	30.09	0.00	0.00	
721	发黑外六角螺栓M30x120	PC	仓库	1.00	9.20	9.20	1.00	-	0.00	-9.20	-100.00	
722	发黑外六角螺栓M8x10	PC	仓库	4,270.00	0.09	384.30	4,270.00	0.09	384.30	0.00	0.00	
723	发黑外六角螺栓M8X55	PC	仓库	20.00	0.27	5.31	20.00	0.27	5.31	0.00	0.00	
724	发黑牙条M20*1000	PC	仓库	455.00	18.86	8,582.29	455.00	18.86	8,582.29	0.00	0.00	
725	方斜垫圈12（热镀锌）	PC	仓库	1,516.00	0.66	1,000.56	1,516.00	0.66	1,000.56	0.00	0.00	
726	方斜垫圈20	PC	仓库	857.00	0.75	644.75	857.00	0.75	644.75	0.00	0.00	
727	焊接螺栓M8x20	PC	仓库	926.00	0.16	149.74	926.00	0.16	149.74	0.00	0.00	
728	黄铜螺杆8ZG.931.06T（M16x70）	PC	仓库	1.33	5.75	7.65	1.33	5.75	7.65	0.00	0.00	
729	黄铜螺杆M10x25	PC	仓库	2,221.00	2.12	4,717.13	2,221.00	2.12	4,717.13	0.00	0.00	

被评估单位填表人：董静

评估人员：杜成峰、李施楷、孙泽群

填表日期：2025年11月5日

UNIONTRUST

存货——原材料评估明细表

表3－9－2

评估基准日：2025年9月30日

被评估单位：浙江白云斯变电气设备有限公司　　金额单位：人民币元

序号	名称及规格型号	计算单位	存放地点	账面价值			评估价值			增减值	增值率%	备注
				数量	单价	金额	实际数量	评估单价	金额			
730	黄铜螺栓M10x35	PC	仓库	1,290.00	2.39	3,087.77	1,290.00	2.39	3,087.77	0.00	0.00	
731	黄铜外六角螺栓M16x25	PC	仓库	2,323.00	6.63	15,392.51	2,323.00	6.63	15,392.51	0.00	0.00	
732	接地螺母92T.949.0301	PC	仓库	950.00	3.37	3,203.47	950.00	3.37	3,203.47	0.00	0.00	
733	绝缘大垫圈TL27.01	PC	仓库	56.00	1.77	99.12	56.00	1.77	99.12	0.00	0.00	
734	绝缘螺栓M12x50	PC	仓库	96.00	3.59	344.64	96.00	-	0.00	-344.64	-100.00	
735	蓝白镀薄螺母M16	PC	仓库	4,500.00	0.30	1,352.81	4,500.00	0.30	1,352.81	0.00	0.00	
736	蓝白镀薄螺母M20	PC	仓库	552.00	0.56	306.79	552.00	0.56	306.79	0.00	0.00	
737	蓝白镀大平垫φ12	PC	仓库	8,097.00	0.24	1,960.68	8,097.00	0.24	1,960.68	0.00	0.00	
738	蓝白镀大平垫φ16	PC	仓库	6,148.00	0.34	2,070.79	6,148.00	0.34	2,070.79	0.00	0.00	
739	蓝白镀弹垫Φ10	PC	仓库	5.83	0.03	0.18	5.83	0.03	0.18	0.00	0.00	
740	蓝白镀弹垫φ16	PC	仓库	3,200.00	0.07	222.40	3,200.00	0.07	222.40	0.00	0.00	
741	蓝白镀方斜垫圈16	PC	仓库	700.00	0.61	427.43	700.00	0.61	427.43	0.00	0.00	
742	蓝白镀加大平垫 8	PC	仓库	2,468.00	0.11	262.09	2,468.00	0.11	262.09	0.00	0.00	
743	蓝白镀加大平垫10	PC	仓库	20.00	0.14	2.83	20.00	0.14	2.83	0.00	0.00	
744	蓝白镀加大平垫8	PC	仓库	7,274.00	0.11	772.45	7,274.00	0.11	772.45	0.00	0.00	
745	蓝白镀螺母M12	PC	仓库	6.00	0.13	0.78	6.00	0.13	0.78	0.00	0.00	
746	蓝白镀螺母M16	PC	仓库	2,760.00	0.33	913.77	2,760.00	0.33	913.77	0.00	0.00	
747	蓝白镀螺母M20	PC	仓库	844.00	0.60	509.63	844.00	0.60	509.63	0.00	0.00	
748	蓝白镀螺栓16*180	PC	仓库	28.00	3.45	96.63	28.00	3.45	96.63	0.00	0.00	
749	蓝白镀螺栓16*210	PC	仓库	268.00	3.27	877.52	268.00	3.27	877.52	0.00	0.00	
750	蓝白镀螺栓16*240	PC	仓库	720.00	0.30	216.02	720.00	0.30	216.02	0.00	0.00	
751	蓝白镀马车螺栓M16x70	PC	仓库	108.14	3.28	354.70	108.14	3.28	354.70	0.00	0.00	
752	蓝白镀平垫φ10	PC	仓库	1,624.00	0.04	62.80	1,624.00	0.04	62.80	0.00	0.00	
753	蓝白镀平垫φ12	PC	仓库	12,353.00	0.07	874.57	12,353.00	0.07	874.57	0.00	0.00	
754	蓝白镀平垫φ16	PC	仓库	19,603.00	0.08	1,611.42	19,603.00	0.08	1,611.42	0.00	0.00	
755	蓝白镀平垫φ20	PC	仓库	500.00	0.18	88.91	500.00	0.18	88.91	0.00	0.00	
756	蓝白镀全丝螺杆M16x1000	PC	仓库	18.00	11.95	215.05	18.00	11.95	215.05	0.00	0.00	
757	蓝白镀全牙外六角螺栓16*75	PC	仓库	1,000.00	1.13	1,134.15	1,000.00	1.13	1,134.15	0.00	0.00	
758	蓝白镀外六角螺栓10*20	PC	仓库	608.00	0.15	88.97	608.00	0.15	88.97	0.00	0.00	
759	蓝白镀外六角螺栓12*45	PC	仓库	1,324.00	0.42	554.90	1,324.00	0.42	554.90	0.00	0.00	
760	蓝白镀外六角螺栓12*55	PC	仓库	766.00	0.49	372.84	766.00	0.49	372.84	0.00	0.00	
761	蓝白镀外六角螺栓12*65	PC	仓库	592.00	0.56	333.39	592.00	0.56	333.39	0.00	0.00	
762	蓝白镀外六角螺栓12x120	PC	仓库	234.00	1.06	248.50	234.00	1.06	248.50	0.00	0.00	
763	蓝白镀外六角螺栓16*100	PC	仓库	1,392.00	1.55	2,158.36	1,392.00	1.55	2,158.36	0.00	0.00	
764	蓝白镀外六角螺栓16*120	PC	仓库	44.00	1.78	78.25	44.00	1.78	78.25	0.00	0.00	
765	蓝白镀外六角螺栓16*30	PC	仓库	189.00	0.62	117.74	189.00	0.62	117.74	0.00	0.00	
766	蓝白镀外六角螺栓16*35	PC	仓库	1,101.00	0.66	730.77	1,101.00	0.66	730.77	0.00	0.00	
767	蓝白镀外六角螺栓M10x100	PC	仓库	1,200.00	0.75	900.00	1,200.00	0.75	900.00	0.00	0.00	
768	蓝白镀外六角螺栓M10x16	PC	仓库	300.00	0.15	45.12	300.00	0.15	45.12	0.00	0.00	
769	蓝白镀外六角螺栓M10x220	PC	仓库	88.00	3.10	272.55	88.00	(0.00)	0.00	-272.55	-100.00	
770	蓝白镀外六角螺栓M10x25	PC	仓库	160.00	0.18	28.31	160.00	0.18	28.31	0.00	0.00	
771	蓝白镀外六角螺栓M10x30	PC	仓库	3,586.00	0.40	1,416.70	3,586.00	0.40	1,416.70	0.00	0.00	
772	蓝白镀外六角螺栓M10x70	PC	仓库	621.00	0.52	321.20	621.00	0.01	3.11	-318.09	-99.03	
773	蓝白镀外六角螺栓M12x110	PC	仓库	2,200.00	0.93	2,051.37	2,200.00	0.93	2,051.37	0.00	0.00	
774	蓝白镀外六角螺栓M12x130	PC	仓库	588.00	1.07	626.41	588.00	1.07	626.41	0.00	0.00	
775	蓝白镀外六角螺栓M12x150	PC	仓库	480.00	1.33	637.17	480.00	1.33	637.17	0.00	0.00	
776	蓝白镀外六角螺栓M12x190	PC	仓库	2,979.00	1.52	4,535.35	2,979.00	1.52	4,535.35	0.00	0.00	
777	蓝白镀外六角螺栓M12x230	PC	仓库	20.00	2.47	49.48	20.00	2.47	49.48	0.00	0.00	
778	蓝白镀外六角螺栓M12x25	PC	仓库	1,111.00	0.30	334.23	1,111.00	0.30	334.23	0.00	0.00	
779	蓝白镀外六角螺栓M12x260	PC	仓库	156.00	3.17	494.86	156.00	2.03	317.22	-177.64	-35.90	
780	蓝白镀外六角螺栓M12x270	PC	仓库	368.00	7.83	2,882.13	368.00	(0.00)	0.00	-2,882.13	-100.00	
781	蓝白镀外六角螺栓M12x30	PC	仓库	434.00	0.32	139.87	434.00	0.32	139.87	0.00	0.00	
782	蓝白镀外六角螺栓M12x35	PC	仓库	1,073.00	0.40	429.16	1,073.00	0.40	429.16	0.00	0.00	
783	蓝白镀外六角螺栓M12x40	PC	仓库	558.00	0.39	217.25	558.00	0.39	217.25	0.00	0.00	
784	蓝白镀外六角螺栓M12x50	PC	仓库	45.00	0.45	20.31	45.00	0.45	20.31	0.00	0.00	
785	蓝白镀外六角螺栓M12x60(半牙)	PC	仓库	582.00	0.54	314.16	582.00	0.54	314.16	0.00	0.00	
786	蓝白镀外六角螺栓M12x60（全牙）	PC	仓库	8.00	0.52	4.14	8.00	0.52	4.14	0.00	0.00	
787	蓝白镀外六角螺栓M12x70	PC	仓库	3,438.00	0.74	2,553.08	3,438.00	(0.00)	-0.01	-2,553.09	-100.00	
788	蓝白镀外六角螺栓M12x75	PC	仓库	1,074.00	0.77	826.88	1,074.00	(0.00)	0.00	-826.88	-100.00	
789	蓝白镀外六角螺栓M16x110	PC	仓库	5,161.00	1.68	8,665.89	5,161.00	1.68	8,665.89	0.00	0.00	
790	蓝白镀外六角螺栓M16x25	PC	仓库	3,288.00	1.31	4,310.77	3,288.00	1.31	4,310.77	0.00	0.00	
791	蓝白镀外六角螺栓M16x330	PC	仓库	34.00	8.23	279.82	34.00	8.23	279.82	0.00	0.00	
792	蓝白镀外六角螺栓M16x40	PC	仓库	724.00	0.70	506.92	724.00	0.70	506.92	0.00	0.00	
793	蓝白镀外六角螺栓M16x55	PC	仓库	1,435.00	0.87	1,254.95	1,435.00	0.87	1,254.95	0.00	0.00	
794	蓝白镀外六角螺栓M16x65	PC	仓库	1,754.00	1.00	1,754.11	1,754.00	1.00	1,754.11	0.00	0.00	
795	蓝白镀外六角螺栓M16x70	PC	仓库	1,127.00	1.15	1,296.09	1,127.00	1.15	1,296.09	0.00	0.00	
796	蓝白镀外六角螺栓M16x75	PC	仓库	1,880.00	1.23	2,315.37	1,880.00	1.23	2,315.37	0.00	0.00	
797	蓝白镀外六角螺栓M16x80	PC	仓库	1,776.00	1.32	2,353.00	1,776.00	1.23	2,186.60	-166.40	-7.07	
798	蓝白镀外六角螺栓M16x90	PC	仓库	4,453.00	1.37	6,108.38	4,453.00	1.37	6,108.38	0.00	0.00	
799	蓝白镀外六角螺栓M16x95	PC	仓库	400.00	1.51	605.31	400.00	1.51	605.31	0.00	0.00	
800	蓝白镀外六角螺栓M20x65	PC	仓库	234.00	1.46	341.71	234.00	(0.00)	0.00	-341.71	-100.00	
801	蓝白镀外六角螺栓M20x70	PC	仓库	2,194.00	1.78	3,901.23	2,194.00	1.58	3,461.92	-439.31	-11.26	
802	蓝白镀外六角三角自攻螺丝M6*35	PC	仓库	500.00	0.31	154.87	500.00	0.31	154.87	0.00	0.00	
803	蓝白锌外六角M20x80	PC	仓库	96.00	1.95	186.91	96.00	1.95	186.91	0.00	0.00	
804	蓝白锌外六角M20x90	PC	仓库	532.00	1.99	1,060.93	532.00	(0.00)	0.00	-1,060.93	-100.00	
805	蓝白锌外六角螺栓 M10x35	PC	仓库	1,200.00	0.21	254.87	1,200.00	0.21	254.87	0.00	0.00	
806	蓝白锌外六角螺栓M10x55	PC	仓库	1,404.00	0.31	438.40	1,404.00	0.00	0.00	-438.40	-100.00	
807	蓝白锌外六角螺栓M12x160	PC	仓库	564.00	1.36	768.64	564.00	1.36	768.64	0.00	0.00	
808	蓝白锌外六角螺栓M12x210	PC	仓库	1,104.00	2.15	2,374.37	1,104.00	1.77	1,952.83	-421.54	-17.75	
809	蓝白锌外六角螺栓M12x240	PC	仓库	437.00	3.19	1,392.20	437.00	3.19	1,392.20	0.00	0.00	
810	蓝白锌外六角螺栓M12x65	PC	仓库	1,038.00	0.58	602.04	1,038.00	0.58	602.04	0.00	0.00	

被评估单位填表人：董静　　评估人员：杜成臻、李施楷、孙泽群

填表日期：2025年11月5日

存货——原材料评估明细表

表3－9－2

评估基准日：2025年9月30日

被评估单位：浙江白云浙变电气设备有限公司　　金额单位：人民币元

序号	名称及规格型号	计算单位	存放地点	账面价值			评估价值			增减值	增值率%	备注
				数量	单价	金额	实际数量	评估单价	金额			
811	蓝白锌外六角螺栓M16x120	PC	仓库	168.00	1.81	303.29	168.00	1.81	303.29	0.00	0.00	
812	蓝白锌外六角螺栓M16x150	PC	仓库	1,200.00	2.22	2,667.75	1,200.00	2.22	2,667.75	0.00	0.00	
813	蓝锌带齿法兰三角牙自攻螺栓M5x12	PC	仓库	8,000.00	0.11	849.56	8,000.00	0.11	849.56	0.00	0.00	
814	蓝锌带齿法兰三角牙自攻螺栓M6x20	PC	仓库	6,600.00	0.15	990.00	6,600.00	0.15	990.00	0.00	0.00	
815	六角钻尾钉M5x25	PC	仓库	600.00	0.16	95.58	600.00	0.16	95.58	0.00	0.00	
816	螺杆φ12×225-45(两端螺纹M12长度)	PC	仓库	242.00	12.84	3,107.38	242.00	12.84	3,107.38	0.00	0.00	
817	螺杆φ12x220-45(两端螺纹M12长度)	PC	仓库	242.00	6.19	1,498.56	242.00	6.19	1,498.56	0.00	0.00	
818	螺母M10-彩锌	PC	仓库	22,928.00	0.10	2,266.03	22,928.00	0.10	2,266.03	0.00	0.00	
819	螺母M10-达克罗	PC	仓库	2,824.00	0.25	699.57	2,824.00	0.25	699.57	0.00	0.00	
820	螺母M12-彩锌	PC	仓库	24,344.00	0.13	3,180.21	24,344.00	0.13	3,180.21	0.00	0.00	
821	螺母M16-彩锌	PC	仓库	3,176.00	0.35	1,117.93	3,176.00	0.35	1,117.93	0.00	0.00	
822	螺母M22-热镀锌	PC	仓库	10.00	1.77	17.70	10.00	1.77	17.70	0.00	0.00	
823	螺母M4-彩锌	PC	仓库	12,000.00	0.01	159.29	12,000.00	0.01	159.29	0.00	0.00	
824	螺母M5-彩锌	PC	仓库	2,000.00	0.02	35.40	2,000.00	0.02	35.40	0.00	0.00	
825	螺母M5-达克罗	PC	仓库	2,128.00	0.04	87.23	2,128.00	0.04	87.23	0.00	0.00	
826	螺母M6-彩锌	PC	仓库	16,000.00	0.03	424.78	16,000.00	0.03	424.78	0.00	0.00	
827	螺母M6-达克罗	PC	仓库	775.00	0.06	48.77	775.00	0.06	48.77	0.00	0.00	
828	螺母M8-彩锌	PC	仓库	21,366.00	0.05	1,043.21	21,366.00	0.05	1,043.21	0.00	0.00	
829	螺母M8-达克罗	PC	仓库	4,609.00	0.13	602.09	4,609.00	0.13	602.09	0.00	0.00	
830	螺栓10x55不锈钢	PC	仓库	4,397.00	0.87	3,815.47	4,397.00	0.87	3,815.47	0.00	0.00	
831	螺栓10x70镀锌	PC	仓库	16.00	0.70	11.20	16.00	-	0.00	-11.20	-100.00	
832	螺栓10x80不锈钢	PC	仓库	280.00	2.30	644.25	280.00	2.30	644.25	0.00	0.00	
833	螺栓12x65不锈钢	PC	仓库	13,038.00	1.31	17,099.21	13,038.00	1.31	17,099.21	0.00	0.00	
834	螺栓12x75不锈钢	PC	仓库	500.00	1.75	873.15	500.00	1.75	873.15	0.00	0.00	
835	螺栓12x85不锈钢	PC	仓库	4,529.00	1.68	7,618.87	4,529.00	1.68	7,618.87	0.00	0.00	
836	螺栓16x100	PC	仓库	118.00	1.64	194.02	118.00	1.64	194.02	0.00	0.00	
837	螺栓16x100不锈钢	PC	仓库	117.00	5.14	601.36	117.00	(0.00)	0.00	-601.36	-100.00	
838	螺栓16x120-发黑	PC	仓库	112.00	1.51	168.69	112.00	0.00	0.00	-168.69	-100.00	
839	螺栓16x25不锈钢	PC	仓库	829.00	1.95	1,618.21	829.00	1.84	1,528.42	-89.79	-5.55	
840	螺栓16x25黑	PC	仓库	773.00	0.71	548.75	773.00	0.60	461.43	-87.32	-15.91	
841	螺栓16x65不锈钢	PC	仓库	98.00	2.70	264.68	98.00	2.70	264.68	0.00	0.00	
842	螺栓16x95不锈钢	PC	仓库	470.00	4.20	1,972.96	470.00	4.20	1,972.96	0.00	0.00	
843	螺栓24x70黑	PC	仓库	45.00	3.15	141.75	45.00	-	0.00	-141.75	-100.00	
844	螺栓30x85黑	PC	仓库	145.00	3.88	562.29	145.00	3.88	562.29	0.00	0.00	
845	螺栓6x65（不锈钢）	PC	仓库	28.00	0.25	7.00	28.00	-	0.00	-7.00	-100.00	
846	螺栓M10*30-彩锌	PC	仓库	10,240.00	0.19	1,975.62	10,240.00	0.19	1,975.62	0.00	0.00	
847	螺栓M10×55-达克罗	PC	仓库	280.00	1.01	282.46	280.00	1.01	282.46	0.00	0.00	
848	螺栓M10x100-彩锌	PC	仓库	1,200.00	0.58	699.26	1,200.00	0.58	699.26	0.00	0.00	
849	螺栓M10x20-彩锌	PC	仓库	840.00	0.16	133.81	840.00	0.16	133.81	0.00	0.00	
850	螺栓M10x40-彩锌	PC	仓库	3,000.00	0.24	720.00	3,000.00	0.24	720.00	0.00	0.00	
851	螺栓M10x50-彩锌	PC	仓库	6,400.00	0.31	2,015.15	6,400.00	0.31	2,015.15	0.00	0.00	
852	螺栓M10x50-蓝白镀	PC	仓库	440.00	0.31	136.28	440.00	0.31	136.28	0.00	0.00	
853	螺栓M10x60-彩锌	PC	仓库	6,120.00	0.35	2,112.21	6,120.00	0.35	2,112.21	0.00	0.00	
854	螺栓M10x65-彩锌	PC	仓库	2,496.00	0.38	949.79	2,496.00	0.38	949.79	0.00	0.00	
855	螺栓M10x65-发黑	PC	仓库	2,778.00	0.31	860.56	2,778.00	0.31	860.56	0.00	0.00	
856	螺栓M10x80-发黑	PC	仓库	546.00	0.39	215.32	546.00	0.00	0.79	-214.53	-99.63	
857	螺栓M10x95-发黑	PC	仓库	360.00	0.58	207.08	360.00	0.58	207.08	0.00	0.00	
858	螺栓M12*85-热镀锌	PC	仓库	32.00	0.97	31.15	32.00	0.97	31.15	0.00	0.00	
859	螺栓M12x110-热镀锌	PC	仓库	154.00	1.11	170.36	154.00	1.11	170.36	0.00	0.00	
860	螺栓M12x120-热镀锌	PC	仓库	158.00	1.35	212.53	158.00	1.35	212.53	0.00	0.00	
861	螺栓M12x130-发黑	PC	仓库	16.00	0.97	15.58	16.00	0.97	15.58	0.00	0.00	
862	螺栓M12x140-蓝白镀	PC	仓库	472.00	1.15	543.01	472.00	1.15	543.01	0.00	0.00	
863	螺栓M12x190-彩锌	PC	仓库	20.00	2.72	54.46	20.00	2.72	54.46	0.00	0.00	
864	螺栓M12x200-不锈钢	PC	仓库	50.00	5.13	256.64	50.00	5.13	256.64	0.00	0.00	
865	螺栓M12x20-彩锌	PC	仓库	600.00	0.27	164.60	600.00	0.27	164.60	0.00	0.00	
866	螺栓M12x230-不锈钢	PC	仓库	280.00	6.05	1,693.22	280.00	6.05	1,693.22	0.00	0.00	
867	螺栓M12x25-彩锌	PC	仓库	270.00	0.30	81.24	270.00	0.30	81.24	0.00	0.00	
868	螺栓M12x35-彩锌	PC	仓库	17,542.00	0.38	6,671.38	17,542.00	0.38	6,671.38	0.00	0.00	
869	螺栓M12x40-彩锌	PC	仓库	9,712.00	0.39	3,783.22	9,712.00	0.39	3,783.22	0.00	0.00	
870	螺栓M12x50-彩锌	PC	仓库	5,900.00	0.48	2,830.53	5,900.00	0.48	2,830.53	0.00	0.00	
871	螺栓M12x55-彩锌	PC	仓库	7,800.00	0.50	3,886.19	7,800.00	0.50	3,886.19	0.00	0.00	
872	螺栓M12x60-彩锌	PC	仓库	4,800.00	0.55	2,640.00	4,800.00	0.55	2,640.00	0.00	0.00	
873	螺栓M12x65-达克罗	PC	仓库	9,037.00	1.55	14,005.85	9,037.00	1.55	14,005.85	0.00	0.00	
874	螺栓M12x65-发黑	PC	仓库	2,816.00	0.49	1,377.87	2,816.00	0.49	1,377.87	0.00	0.00	
875	螺栓M12x75-彩锌	PC	仓库	360.00	0.67	242.12	360.00	0.67	242.12	0.00	0.00	
876	螺栓M12x85-彩锌	PC	仓库	300.00	0.75	225.66	300.00	0.75	225.66	0.00	0.00	
877	螺栓M12x85-达克罗	PC	仓库	1,144.00	1.93	2,207.39	1,144.00	1.93	2,207.39	0.00	0.00	
878	螺栓M12x85-蓝白镀	PC	仓库	1,256.00	0.75	944.79	1,256.00	0.75	944.79	0.00	0.00	
879	螺栓M12x90-蓝白镀	PC	仓库	560.00	0.79	441.06	560.00	0.79	441.06	0.00	0.00	
880	螺栓M12x95-蓝白镀	PC	仓库	560.00	0.80	446.02	560.00	0.80	446.02	0.00	0.00	
881	螺栓M12x95-热镀锌	PC	仓库	172.00	0.99	170.48	172.00	0.99	170.48	0.00	0.00	
882	螺栓M14*40-热镀锌	PC	仓库	226.00	1.10	248.00	226.00	1.10	248.00	0.00	0.00	
883	螺栓M16*240-热镀锌	PC	仓库	24.00	4.69	112.57	24.00	4.69	112.57	0.00	0.00	
884	螺栓M16x110-不锈钢	PC	仓库	1,520.00	4.75	7,219.22	1,520.00	4.75	7,219.22	0.00	0.00	
885	螺栓M16x120-不锈钢	PC	仓库	480.00	4.96	2,378.76	480.00	4.96	2,378.76	0.00	0.00	
886	螺栓M16X150-热镀锌	PC	仓库	560.00	3.10	1,736.00	560.00	3.10	1,736.00	0.00	0.00	
887	螺栓M16x170-蓝白镀	PC	仓库	150.00	2.39	358.50	150.00	2.39	358.50	0.00	0.00	
888	螺栓M16x190-蓝白镀	PC	仓库	22.00	2.57	56.46	22.00	2.57	56.46	0.00	0.00	
889	螺栓M16x200-不锈钢	PC	仓库	40.00	7.61	304.42	40.00	7.61	304.42	0.00	0.00	
890	螺栓M16x210-不锈钢	PC	仓库	160.00	7.88	1,260.18	160.00	7.88	1,260.18	0.00	0.00	
891	螺栓M16x220-蓝白镀	PC	仓库	52.00	3.78	196.47	52.00	3.78	196.47	0.00	0.00	

被评估单位填表人：董静　　评估人员：杜成峰、李施楷、孙泽群

填表日期：2025年11月5日

存货——原材料评估明细表

表3－9－2

评估基准日：2025年9月30日

被评估单位：浙江白云斯变电气设备有限公司

金额单位：人民币元

序号	名称及规格型号	计算单位	存放地点	账面价值			评估价值			增减值	增值率%	备注
				数量	单价	金额	实际数量	评估单价	金额			
892	螺栓M16x60-彩锌	PC	仓库	1,495.00	0.96	1,428.85	1,495.00	0.96	1,428.85	0.00	0.00	
893	螺栓M16x70-彩锌	PC	仓库	880.00	1.18	1,035.75	880.00	1.18	1,035.75	0.00	0.00	
894	螺栓M16x90-热镀锌	PC	仓库	229.00	1.59	364.48	229.00	1.59	364.48	0.00	0.00	
895	螺栓M16x95-发黑	PC	仓库	24.00	1.26	30.27	24.00	-	0.00	-30.27	-100.00	
896	螺栓M16x95-热镀锌	PC	仓库	1,029.00	2.11	2,169.72	1,029.00	2.11	2,169.72	0.00	0.00	
897	螺栓M20x120-热镀锌	PC	仓库	78.00	2.97	231.95	78.00	2.97	231.95	0.00	0.00	
898	螺栓M20x150-不锈钢	PC	仓库	16.00	10.00	160.00	16.00	10.00	160.00	0.00	0.00	
899	螺栓M20x190-蓝白镀	PC	仓库	20.00	3.98	79.65	20.00	3.98	79.65	0.00	0.00	
900	螺栓M20x230-不锈钢	PC	仓库	40.00	14.60	584.07	40.00	14.60	584.07	0.00	0.00	
901	螺栓M20x240-蓝白镀	PC	仓库	12.00	5.31	63.72	12.00	5.31	63.72	0.00	0.00	
902	螺栓M20x250-蓝白镀	PC	仓库	12.00	6.20	74.34	12.00	6.20	74.34	0.00	0.00	
903	螺栓M22x55-热镀锌	PC	仓库	10.00	2.92	29.20	10.00	2.92	29.20	0.00	0.00	
904	螺栓M27x60-热镀锌	PC	仓库	40.00	5.31	212.39	40.00	5.31	212.39	0.00	0.00	
905	螺栓M30x110-发黑	PC	仓库	16.00	10.62	169.91	16.00	10.62	169.91	0.00	0.00	
906	螺栓M5x15-达克罗	PC	仓库	618.00	0.12	75.60	618.00	0.12	75.60	0.00	0.00	
907	螺栓M8*25-彩锌	PC	仓库	2,400.00	0.11	264.00	2,400.00	0.11	264.00	0.00	0.00	
908	螺栓M8*30-彩锌	PC	仓库	2,000.00	0.12	247.79	2,000.00	0.12	247.79	0.00	0.00	
909	螺栓M8x55-彩锌	PC	仓库	3,120.00	0.21	662.65	3,120.00	0.21	662.65	0.00	0.00	
910	螺栓M8x60-热镀锌	PC	仓库	100.00	0.27	27.08	100.00	-	0.00	-27.08	-100.00	
911	螺栓M8x65-彩锌	PC	仓库	3,576.00	0.26	941.46	3,576.00	0.26	941.46	0.00	0.00	
912	密封件114x98x9	PC	仓库	95.00	3.00	285.00	95.00	3.00	285.00	0.00	0.00	
913	内六角螺栓10x25-发黑	PC	仓库	1,251.00	0.20	254.87	1,251.00	0.00	0.00	-254.87	-100.00	
914	内六角螺栓M8x25-发黑	PC	仓库	19.00	0.26	4.87	19.00	0.26	4.87	0.00	0.00	
915	内螺栓12x25黑	PC	仓库	41.00	0.34	13.94	41.00	-	0.00	-13.94	-100.00	
916	内螺栓12x35白	PC	仓库	12.00	0.59	7.08	12.00	0.59	7.08	0.00	0.00	
917	内螺栓8x20不锈钢	PC	仓库	18.00	0.88	15.84	18.00	-	0.00	-15.84	-100.00	
918	内螺栓8x25不锈钢	PC	仓库	130.00	0.48	62.40	130.00	-	0.00	-62.40	-100.00	
919	内螺栓8x80黑	PC	仓库	77.00	0.44	33.88	77.00	-	0.00	-33.88	-100.00	
920	尼龙螺栓M12x75	PC	仓库	1,000.00	2.21	2,212.36	1,000.00	2.21	2,212.36	0.00	0.00	
921	尼龙螺栓M16x115	PC	仓库	119.00	4.07	484.45	119.00	4.07	484.45	0.00	0.00	
922	尼龙螺栓M16X160	PC	仓库	99.00	5.66	560.79	99.00	5.66	560.79	0.00	0.00	
923	尼龙螺栓M16x175	PC	仓库	316.00	6.19	1,957.53	316.00	6.19	1,957.53	0.00	0.00	
924	尼龙螺栓M16x185	PC	仓库	92.00	6.55	602.48	92.00	6.55	602.48	0.00	0.00	
925	尼龙螺栓M16x205	PC	仓库	174.00	7.26	1,262.63	174.00	7.26	1,262.63	0.00	0.00	
926	尼龙螺栓M16x250	PC	仓库	24.00	8.85	212.37	24.00	8.85	212.37	0.00	0.00	
927	尼龙螺栓M16x75	PC	仓库	1,337.00	3.72	4,967.89	1,337.00	3.72	4,967.89	0.00	0.00	
928	尼龙螺栓M6x15	PC	仓库	2,090.00	1.77	3,699.08	2,090.00	1.77	3,699.08	0.00	0.00	
929	尼龙外六角螺栓M10x20	PC	仓库	100.00	2.04	203.54	100.00	2.04	203.54	0.00	0.00	
930	尼龙外六角螺栓M12x25	PC	仓库	842.00	2.04	1,713.82	842.00	2.04	1,713.82	0.00	0.00	
931	平垫Φ48黑	PC	仓库	6.00	1.70	10.20	6.00	-	0.00	-10.20	-100.00	
932	绿面十字组合6*18	PC	仓库	262.00	0.08	20.96	262.00	0.08	20.96	0.00	0.00	
933	全丝螺杆M16*2000	PC	仓库	150.00	122.12	18,318.19	150.00	122.12	18,318.19	0.00	0.00	
934	全丝螺杆M20*270-不锈钢	PC	仓库	1.00	19.47	19.47	1.00	-	0.00	-19.47	-100.00	
935	全丝螺栓10x12黑	PC	仓库	348.00	0.13	45.24	348.00	-	0.00	-45.24	-100.00	
936	全丝螺栓10x70（热镀锌）	PC	仓库	71.00	0.70	49.70	71.00	-	0.00	-49.70	-100.00	
937	全丝螺栓12x90（热镀锌）	PC	仓库	918.00	0.90	830.37	918.00	0.90	830.37	0.00	0.00	
938	全丝螺栓16x100（热镀锌）	PC	仓库	440.00	1.88	826.11	440.00	1.88	826.11	0.00	0.00	
939	全丝螺栓16x95白	PC	仓库	320.00	1.50	481.42	320.00	1.50	481.42	0.00	0.00	
940	全丝螺栓20x80（热镀锌）	PC	仓库	376.00	2.48	932.46	376.00	2.48	932.46	0.00	0.00	
941	全牙螺杆10x30不锈钢	PC	仓库	228.00	0.62	141.25	228.00	0.62	141.25	0.00	0.00	
942	全牙螺杆20x60不锈钢	PC	仓库	10.00	8.12	81.20	10.00	-	0.00	-81.20	-100.00	
943	全牙螺杆20x75不锈钢	PC	仓库	3.00	9.45	28.35	3.00	-	0.00	-28.35	-100.00	
944	全牙螺杆20x80不锈钢	PC	仓库	40.00	10.51	420.40	40.00	-	0.00	-420.40	-100.00	
945	热镀锌螺栓M20x205	PC	仓库	223.00	12.39	2,762.81	223.00	0.00	0.00	-2,762.81	-100.00	
946	热镀锌马车螺栓M12x45	PC	仓库	510.00	0.75	382.50	510.00	0.75	382.50	0.00	0.00	
947	热镀锌全丝螺杆M10x60	PC	仓库	648.00	0.87	561.98	648.00	0.87	561.98	0.00	0.00	
948	热镀锌全丝螺杆M16x250	PC	仓库	40.00	5.75	230.09	40.00	5.75	230.09	0.00	0.00	
949	热镀锌全丝螺杆M16x820	PC	仓库	8.00	18.58	148.67	8.00	18.58	148.67	0.00	0.00	
950	热镀锌全丝螺杆M20X270	PC	仓库	83.00	16.81	1,395.50	83.00	16.81	1,395.50	0.00	0.00	
951	热镀锌全丝螺杆M20x450	PC	仓库	8.00	19.47	155.75	8.00	-	0.00	-155.75	-100.00	
952	热镀锌全丝螺栓M12x40	PC	仓库	9.00	0.50	4.50	9.00	0.50	4.50	0.00	0.00	
953	热镀锌双头螺杆M20x370	PC	仓库	28.00	16.37	458.41	28.00	16.37	458.41	0.00	0.00	
954	热镀锌外六角螺栓M12x65	PC	仓库	8,338.00	0.71	5,931.34	8,338.00	0.71	5,931.34	0.00	0.00	
955	热镀锌外六角螺栓M16x110	PC	仓库	143.00	1.99	284.18	143.00	1.99	284.18	0.00	0.00	
956	热镀锌外六角螺栓M16x120	PC	仓库	239.00	2.39	571.60	239.00	0.20	47.83	-523.77	-91.63	
957	热镀锌外六角螺栓M16X130	PC	仓库	157.00	2.30	361.32	157.00	2.30	361.32	0.00	0.00	
958	热镀锌外六角螺栓M16x75	PC	仓库	1,297.00	1.47	1,905.58	1,297.00	1.47	1,905.58	0.00	0.00	
959	热镀锌外六角螺栓M20x130	PC	仓库	20.00	3.68	73.67	20.00	3.68	73.67	0.00	0.00	
960	热镀锌外六角螺栓M20x140	PC	仓库	16.00	3.18	50.94	16.00	3.18	50.94	0.00	0.00	
961	十字槽盘头自攻螺钉M5.5x16	PC	仓库	200.00	0.09	17.70	200.00	0.09	17.70	0.00	0.00	
962	十字螺钉3x6不锈钢	PC	仓库	80.00	0.06	4.96	80.00	0.06	4.96	0.00	0.00	
963	十字螺钉M4x10-达克罗	PC	仓库	403.00	0.07	26.28	403.00	0.07	26.28	0.00	0.00	
964	十字自攻螺丝M4x13-不锈钢	PC	仓库	2,347.00	0.05	120.50	2,347.00	0.05	120.50	0.00	0.00	
965	十字自攻螺丝M6x12-不锈钢	PC	仓库	2,278.00	0.14	322.57	2,278.00	0.14	322.57	0.00	0.00	
966	双头螺杆M16x1000	PC	仓库	46.00	11.95	549.71	46.00	11.95	549.71	0.00	0.00	
967	双头全丝螺杆12*30	PC	仓库	988.00	0.35	349.74	988.00	0.35	349.74	0.00	0.00	
968	双头全丝螺杆12*40	PC	仓库	819.00	0.43	355.50	819.00	0.43	355.50	0.00	0.00	
969	双头铜螺杆M10x60	PC	仓库	650.00	2.65	1,725.64	650.00	2.65	1,725.64	0.00	0.00	
970	锁紧垫片8YCB.950.02WY.1	PC	仓库	11.00	12.82	141.02	11.00	-	0.00	-141.02	-100.00	
971	搪锡H62黄铜薄螺母M10	PC	仓库	3,438.00	0.49	1,673.36	3,438.00	0.49	1,673.36	0.00	0.00	
972	搪锡薄铜螺母M16	PC	仓库	1,172.00	1.50	1,763.66	1,172.00	1.50	1,763.66	0.00	0.00	

被评估单位填表人：董静

评估人员：杜成峰、李施指、孙泽群

填表日期：2025年11月5日

存货——原材料评估明细表

表 3 — 9 — 2

评估基准日：2025年9月30日

被评估单位：浙江白云浙变电气设备有限公司

金额单位：人民币元

序号	名称及规格型号	计算单位	存放地点	账面价值			评估价值			增减值	增值率%	备注
				数量	单价	金额	实际数量	评估单价	金额			
973	搪锡铜螺栓M10x25	PC	仓库	388.00	2.13	824.83	388.00	2.13	824.83	0.00	0.00	
974	搪锡外六角螺栓M12x25-黄铜	PC	仓库	179.00	2.70	483.15	179.00	2.70	483.15	0.00	0.00	
975	铜厚螺母16	PC	仓库	2,771.00	2.48	6,866.21	2,771.00	2.48	6,866.21	0.00	0.00	
976	铜螺杆（全丝）10*70	PC	仓库	363.00	2.83	1,027.96	363.00	2.83	1,027.96	0.00	0.00	
977	铜螺母M10	PC	仓库	2,803.00	0.88	2,480.57	2,803.00	0.88	2,480.57	0.00	0.00	
978	铜螺母M12	PC	仓库	817.00	1.33	1,084.54	817.00	1.33	1,084.54	0.00	0.00	
979	铜螺栓M10X60	PC	仓库	28.00	3.63	101.56	28.00	3.63	101.56	0.00	0.00	
980	铜螺栓M12x80	PC	仓库	72.00	5.31	382.30	72.00	5.31	382.30	0.00	0.00	
981	铜平垫12	PC	仓库	244.00	0.52	127.49	244.00	0.52	127.49	0.00	0.00	
982	铜平垫16	PC	仓库	49.00	0.79	38.58	49.00	0.79	38.58	0.00	0.00	
983	铜平垫φ10	PC	仓库	44.00	0.27	11.68	44.00	0.27	11.68	0.00	0.00	
984	铜全丝螺栓16*80	PC	仓库	1,160.00	9.01	10,448.49	1,160.00	9.01	10,448.49	0.00	0.00	
985	铜外六角螺栓M12x35	PC	仓库	229.00	2.64	605.55	229.00	2.64	605.55	0.00	0.00	
986	外六角螺栓M10x30	PC	仓库	100.00	2.04	203.54	100.00	2.04	203.54	0.00	0.00	
987	锡铜螺栓M16x30	PC	仓库	4,800.00	7.26	34,859.51	4,800.00	7.26	34,859.51	0.00	0.00	
988	圆头钻尾4.2x13	PC	仓库	5,826.00	0.05	301.03	5,826.00	0.05	301.03	0.00	0.00	
989	丹尼松纸22HCC25mm	KG	仓库	14.90	163.72	2,439.38	14.90	163.72	2,439.38	0.00	0.00	
990	控制电缆ZB-KVVP226x2.5	KG	仓库	11.00	18.73	205.98	11.00	18.73	205.98	0.00	0.00	
991	树脂TD-9006A/B	KG	仓库	4,606.00	11.94	54,998.90	4,606.00	11.94	54,998.90	0.00	0.00	
992	铜编织线TZ-15-15/25-mm²	M	仓库	50.00	19.03	951.33	50.00	19.03	951.33	0.00	0.00	
993	热缩带0.25x25	PC	仓库	3,200.00	2.65	8,494.28	3,200.00	2.65	8,494.28	0.00	0.00	
994	40蝶阀连接散热器	PC	仓库	7.00	85.47	598.29	7.00	-	0.00	-598.29	-100.00	
995	50蝶阀1TH.111.50.005-不锈钢	PC	仓库	3.00	477.69	1,433.08	3.00	477.69	1,433.08	0.00	0.00	
996	50蝶阀1TH.111.50.015-不锈钢	PC	仓库	3.00	495.57	1,486.72	3.00	0.00	0.00	-1,486.72	-100.00	
997	50蝶阀连接散热器-4孔	PC	仓库	88.00	83.90	7,382.86	88.00	83.90	7,382.86	0.00	0.00	
998	80蝶阀连接散热器-4孔	PC	仓库	178.00	115.69	20,592.49	178.00	115.69	20,592.49	0.00	0.00	
999	80蝶阀连接散热器-8孔	PC	仓库	21.00	117.98	2,477.67	21.00	117.98	2,477.67	0.00	0.00	
1000	ETI150蝶阀	PC	仓库	1.00	495.73	495.73	1.00	-	0.00	-495.73	-100.00	
1001	蝶阀Φ100（8孔）5BB.455.163-C	PC	仓库	15.00	198.23	2,973.45	15.00	198.23	2,973.45	0.00	0.00	
1002	蝶阀Φ125（8孔）1TH.111.125.011	PC	仓库	16.00	291.25	4,659.97	16.00	291.25	4,659.97	0.00	0.00	
1003	蝶阀Φ125（8孔）5BB.455.183C	PC	仓库	17.00	290.27	4,934.59	17.00	290.27	4,934.59	0.00	0.00	
1004	蝶阀Φ150（8孔）1TH.111.150.003	PC	仓库	156.00	371.68	57,982.30	156.00	371.68	57,982.30	0.00	0.00	
1005	蝶阀Φ150（8孔）5BB.455.142C	PC	仓库	82.00	362.86	29,754.32	82.00	362.86	29,754.32	0.00	0.00	
1006	蝶阀Φ200（8孔）5BB.455.247C	PC	仓库	15.00	705.99	10,589.88	15.00	705.99	10,589.88	0.00	0.00	
1007	蝶阀Φ50（1TH.111.50.032）	PC	仓库	94.00	72.57	6,821.60	94.00	72.57	6,821.60	0.00	0.00	
1008	蝶阀Φ50（4孔）5BB.455.211.1	PC	仓库	61.00	79.65	4,858.55	61.00	79.65	4,858.55	0.00	0.00	
1009	蝶阀Φ50（8孔）5BB.455.211.2	PC	仓库	28.00	77.95	2,182.47	28.00	77.95	2,182.47	0.00	0.00	
1010	蝶阀Φ80（4孔）5BB.455.139	PC	仓库	556.00	106.20	59,045.42	556.00	106.20	59,045.42	0.00	0.00	
1011	蝶阀Φ80（8孔）5BB.455.248.1	PC	仓库	43.00	106.20	4,566.69	43.00	106.20	4,566.69	0.00	0.00	
1012	DMD棱格点胶纸0.16*540	KG	仓库	131.60	22.09	2,906.75	131.60	22.09	2,906.75	0.00	0.00	
1013	DMD预浸布（红色）0.2x555	KG	仓库	11.00	22.12	243.37	11.00	22.12	243.37	0.00	0.00	
1014	DMD预浸布0.2x615	KG	仓库	102.60	22.16	2,273.47	102.60	22.16	2,273.47	0.00	0.00	
1015	F级DMD（白色）0.15x130	KG	仓库	66.00	15.96	1,053.30	66.00	15.96	1,053.30	0.00	0.00	
1016	YMYP预浸绝缘纸 0.25*50	KG	仓库	2.50	84.07	210.18	2.50	84.07	210.18	0.00	0.00	
1017	YMYP预浸绝缘纸0.17*850	KG	仓库	3.30	103.54	341.68	3.30	103.54	341.68	0.00	0.00	
1018	半导体碳黑纸0.4*25	KG	仓库	167.90	176.99	29,716.81	167.90	176.99	29,716.81	0.00	0.00	
1019	玻璃纤维拉拔件4×10×540	KG	仓库	82.30	11.50	946.86	82.30	11.50	946.86	0.00	0.00	
1020	点胶纸0.08*303	KG	仓库	82.78	16.81	1,391.53	82.78	16.81	1,391.53	0.00	0.00	
1021	点胶纸0.08*375	KG	仓库	14.20	15.93	226.21	14.20	15.93	226.21	0.00	0.00	
1022	点胶纸0.08×165	KG	仓库	657.72	15.93	10,476.96	657.72	15.93	10,476.96	0.00	0.00	
1023	点胶纸0.08×415	KG	仓库	1.60	15.93	25.49	1.60	15.93	25.49	0.00	0.00	
1024	电缆纸0.25*75	KG	仓库	28.00	12.83	359.29	28.00	12.83	359.29	0.00	0.00	
1025	放油阀5YCB.322.01WZ	PC	仓库	64.00	10.26	656.64	64.00	-	0.00	-656.64	-100.00	
1026	工字撑条14*10*550	KG	仓库	1.50	12.03	18.05	1.50	12.03	18.05	0.00	0.00	
1027	工字条10*8*575	KG	仓库	120.70	12.39	1,495.40	120.70	12.39	1,495.40	0.00	0.00	
1028	工字条14*12*815	KG	仓库	5.00	12.39	61.95	5.00	12.39	61.95	0.00	0.00	
1029	棱格点胶纸0.16*120	KG	仓库	1.02	22.12	22.56	1.02	22.12	22.56	0.00	0.00	
1030	菱格点胶纸0.16x490	KG	仓库	214.80	21.68	4,656.86	214.80	21.68	4,656.86	0.00	0.00	
1031	耐高温胶带0.285x20	ROL	仓库	100.00	85.84	8,584.10	100.00	85.84	8,584.10	0.00	0.00	
1032	耐高温胶带0.285x40	ROL	仓库	100.00	86.74	8,674.01	100.00	86.74	8,674.01	0.00	0.00	
1033	热收缩管φ10	ROL	仓库	28.00	281.42	7,879.62	28.00	281.42	7,879.62	0.00	0.00	
1034	热收缩管φ5	ROL	仓库	36.00	265.49	9,557.52	36.00	265.49	9,557.52	0.00	0.00	
1035	热缩硅胶管Φ70	M	仓库	5.00	442.48	2,212.39	5.00	-	0.00	-2,212.39	-100.00	
1036	脱模剂TD9200	KG	仓库	60.00	88.49	5,309.58	60.00	88.49	5,309.58	0.00	0.00	
1037	网格0.5*40	M2	仓库	11.20	7.53	84.28	11.20	7.53	84.28	0.00	0.00	
1038	网格1.0*245	M2	仓库	73.50	13.27	975.66	73.50	13.27	975.66	0.00	0.00	
1039	网格1.0*30	M2	仓库	75.24	11.50	865.26	75.24	11.50	865.26	0.00	0.00	
1040	网格1.0*560	M2	仓库	607.04	11.95	7,253.04	607.04	11.95	7,253.04	0.00	0.00	
1041	网格1.5*1225	M2	仓库	207.34	13.72	2,844.04	207.34	13.72	2,844.04	0.00	0.00	
1042	网格1.5*560	M2	仓库	351.68	13.27	4,666.79	351.68	13.27	4,666.79	0.00	0.00	
1043	网格布0.5x110	M2	仓库	33.00	6.45	212.91	33.00	6.45	212.91	0.00	0.00	
1044	网格布0.5x130	M2	仓库	42.71	6.27	267.87	42.71	6.27	267.87	0.00	0.00	
1045	网格布0.5x140	M2	仓库	132.30	6.82	902.83	132.30	6.82	902.83	0.00	0.00	
1046	网格布0.5x150	M2	仓库	45.00	7.14	321.44	45.00	7.14	321.44	0.00	0.00	
1047	网格布0.5x160	M2	仓库	67.36	7.05	475.10	67.36	7.05	475.10	0.00	0.00	
1048	网格布0.5x170	M2	仓库	85.00	7.09	603.07	85.00	7.09	603.07	0.00	0.00	
1049	网格布0.5x210	M2	仓库	13.22	6.20	81.92	13.22	6.20	81.92	0.00	0.00	
1050	网格布0.5x95	M2	仓库	142.50	6.51	927.54	142.50	6.51	927.54	0.00	0.00	
1051	网格布0.6*960	M2	仓库	96.00	7.96	764.60	96.00	7.96	764.60	0.00	0.00	
1052	网格布1.0x610	M2	仓库	122.00	12.71	1,550.28	122.00	12.71	1,550.28	0.00	0.00	
1053	网格布1.0x615	M2	仓库	246.00	12.83	3,156.75	246.00	12.83	3,156.75	0.00	0.00	

被评估单位填表人：董静

评估人员：杜成峰、李施措、孙泽群

填表日期：2025年11月5日

存货——原材料评估明细表

表3－9－2

评估基准日：2025年9月30日

被评估单位：浙江白云浙变电气设备有限公司　　金额单位：人民币元

序号	名称及规格型号	计算单位	存放地点	账面价值			评估价值			增减值	增值率%	备注
				数量	单价	金额	实际数量	评估单价	金额			
1054	无碱玻璃丝带0.1*30	M	仓库	4,680.00	0.11	496.99	4,680.00	0.11	496.99	0.00	0.00	
1055	无碱无蜡玻璃丝带-0.17x25	KG	仓库	124.06	23.01	2,854.62	124.06	23.01	2,854.62	0.00	0.00	
1056	无碱无蜡玻璃丝带-0.17x50	KG	仓库	1.48	23.01	34.05	1.48	23.01	34.05	0.00	0.00	
1057	无纬带 F0.2x50	M	仓库	12,000.00	0.64	7,680.00	12,000.00	0.64	7,680.00	0.00	0.00	
1058	油罐桶	PC	仓库	115.00	4.87	560.16	115.00	4.87	560.16	0.00	0.00	
1059	预浸布0.15*575	KG	仓库	187.00	22.11	4,135.01	187.00	22.11	4,135.01	0.00	0.00	
1060	预浸布0.2*12	KG	仓库	53.00	22.12	1,172.57	53.00	22.12	1,172.57	0.00	0.00	
1061	预浸布0.2*1465	KG	仓库	210.30	21.24	4,466.56	210.30	21.24	4,466.56	0.00	0.00	
1062	预浸布0.2*655	KG	仓库	8.00	21.24	169.91	8.00	21.24	169.91	0.00	0.00	
1063	预浸布0.25*760	KG	仓库	21.00	22.12	464.52	21.00	22.12	464.52	0.00	0.00	
1064	预浸布0.2x595	KG	仓库	9.30	22.13	205.80	9.30	22.13	205.80	0.00	0.00	
1065	预浸布0.2x875	KG	仓库	15.10	21.16	319.48	15.10	21.16	319.48	0.00	0.00	
1066	预浸布0.3*1465	KG	仓库	54.10	21.24	1,148.96	54.10	21.24	1,148.96	0.00	0.00	
1067	预浸布0.4*875	KG	仓库	11.00	21.40	235.43	11.00	21.40	235.43	0.00	0.00	
1068	预浸布0.4x12	KG	仓库	1,100.50	20.08	22,095.48	1,100.50	20.08	22,095.48	0.00	0.00	
1069	预浸布0.5*34	KG	仓库	17.00	21.24	361.06	17.00	21.24	361.06	0.00	0.00	
1070	电磁锁DSN-MZAC220V	PC	仓库	44.00	46.90	2,063.60	44.00	46.90	2,063.60	0.00	0.00	
1071	绝缘子40*40	PC	仓库	1,010.00	3.98	4,019.82	1,010.00	3.98	4,019.82	0.00	0.00	
1072	不锈圆钢Φ12x6000	KG	仓库	264.00	13.72	3,621.25	264.00	13.72	3,621.25	0.00	0.00	
1073	盖8ZT.310.0309.004	PC	仓库	11.00	13.27	146.02	11.00	(0.00)	0.00	-146.02	-100.00	
1074	盖8ZT.310.0322.004	PC	仓库	13.00	13.27	172.57	13.00	(0.00)	0.00	-172.57	-100.00	
1075	讯号温度计座7ZT.421.002	PC	仓库	8.00	44.25	353.98	8.00	44.25	353.98	0.00	0.00	
1076	25不锈钢球阀	PC	仓库	7.00	328.85	2,301.98	7.00	328.85	2,301.98	0.00	0.00	
1077	316不锈钢球阀DN25	PC	仓库	2.00	610.70	1,221.39	2.00	610.70	1,221.39	0.00	0.00	
1078	50不锈钢球阀	PC	仓库	4.00	645.73	2,582.93	4.00	645.73	2,582.93	0.00	0.00	
1079	80不锈钢球阀	PC	仓库	1.00	1,040.91	1,040.91	1.00	1,040.91	1,040.91	0.00	0.00	
1080	DN80铜球阀80-1	PC	仓库	27.00	641.59	17,322.86	27.00	641.59	17,322.86	0.00	0.00	
1081	不锈钢闸阀DN25	PC	仓库	4.00	787.61	3,150.44	4.00	-	0.00	-3,150.44	-100.00	
1082	取油样活门BDHM35	TAO	仓库	342.00	79.89	27,321.61	342.00	79.89	27,321.61	0.00	0.00	
1083	铜球阀DN125	PC	仓库	15.00	1,729.76	25,946.40	15.00	1,729.76	25,946.40	0.00	0.00	
1084	铜球阀DN150	PC	仓库	11.00	2,387.97	26,267.65	11.00	2,387.97	26,267.65	0.00	0.00	
1085	铜球阀DN25	PC	仓库	175.00	164.38	28,766.29	175.00	164.38	28,766.29	0.00	0.00	
1086	铜球阀门DN100	PC	仓库	10.00	1,653.47	16,534.74	10.00	496.04	4,960.42	-11,574.32	-70.00	
1087	铜球阀门DN50	PC	仓库	60.00	375.29	22,517.19	60.00	375.29	22,517.19	0.00	0.00	
1088	铜闸阀DN100	PC	仓库	2.00	1,203.54	2,407.08	2.00	-	0.00	-2,407.08	-100.00	
1089	铜闸阀DN25	PC	仓库	65.00	169.02	10,986.40	65.00	169.02	10,986.40	0.00	0.00	
1090	铜闸阀DN32	PC	仓库	3.00	321.24	963.71	3.00	214.16	642.47	-321.24	-33.33	
1091	铜闸阀DN50	PC	仓库	55.00	378.82	20,835.37	55.00	378.82	20,835.37	0.00	0.00	
1092	铜闸阀DN80	PC	仓库	4.00	877.09	3,508.34	4.00	-	0.00	-3,508.34	-100.00	
1093	油样活门(上/中/下)8ZT.860.0259.002	TAO	仓库	11.00	1.33	14.60	11.00	0.00	0.00	-14.60	-100.00	
1094	油样活门YYHM1-15	TAO	仓库	34.00	83.03	2,822.94	34.00	58.61	1,992.66	-830.28	-29.41	
1095	变色硅胶	PC	仓库	31.00	22.12	685.72	31.00	22.12	685.72	0.00	0.00	
1096	硅胶板-8mm	KG	仓库	48.79	40.09	1,956.13	48.79	40.09	1,956.13	0.00	0.00	
1097	硅胶帽M12	PC	仓库	2,408.00	0.66	1,598.31	2,408.00	0.66	1,598.31	0.00	0.00	
1098	硅胶帽M16	PC	仓库	2,588.00	0.75	1,947.15	2,588.00	0.75	1,947.15	0.00	0.00	
1099	硅胶帽塞M12	PC	仓库	1,500.00	1.28	1,925.27	1,500.00	0.15	223.34	-1,701.93	-88.40	
1100	硅胶塞M12	PC	仓库	548.00	0.71	387.94	548.00	0.71	387.94	0.00	0.00	
1101	硅胶塞M16	PC	仓库	4,502.00	0.80	3,582.92	4,502.00	0.80	3,582.92	0.00	0.00	
1102	橡胶板0.5x1200	M2	仓库	48.00	136.69	6,561.12	48.00	136.69	6,561.12	0.00	0.00	
1103	*金属制品*垫片	PC	仓库	84.00	0.71	59.64	84.00	0.71	59.64	0.00	0.00	
1104	2P五孔插座16A	PC	仓库	20.00	5.13	102.58	20.00	5.13	102.58	0.00	0.00	
1105	3P四孔插座16A	PC	仓库	40.00	4.70	188.04	40.00	4.70	188.04	0.00	0.00	
1106	7.2T小车6ZG.771.07T	PC	仓库	3.00	1,513.79	4,541.38	3.00	0.00	0.00	-4,541.38	-100.00	
1107	AD11-22AC220V信号灯（红色）	PC	仓库	65.00	3.21	208.34	65.00	3.21	208.34	0.00	0.00	
1108	AD11-22AC220V信号灯（绿色）	PC	仓库	53.00	3.10	164.04	53.00	3.10	164.04	0.00	0.00	
1109	LA38-22按钮（绿色）	PC	仓库	40.00	4.95	197.82	40.00	4.95	197.82	0.00	0.00	
1110	M10屏蔽帽（辰廷）通用	PC	仓库	922.00	4.42	4,079.65	922.00	4.42	4,079.65	0.00	0.00	
1111	U型螺杆9ZT.931.006	PC	仓库	961.00	3.36	3,230.39	961.00	3.36	3,230.39	0.00	0.00	
1112	U型螺杆9ZT.931.014	PC	仓库	1,149.00	2.35	2,699.10	1,149.00	2.35	2,699.10	0.00	0.00	
1113	Φ20不锈钢软管	M	仓库	1,700.00	18.41	31,288.72	1,700.00	18.41	31,288.72	0.00	0.00	
1114	Φ20金属软管	M	仓库	2,400.00	8.67	20,816.38	2,400.00	8.67	20,816.38	0.00	0.00	
1115	按钮（黑色）NP4-11X/21	PC	仓库	20.00	4.96	99.12	20.00	4.96	99.12	0.00	0.00	
1116	波纹管5ZT.458.0658.005	PC	仓库	9.00	398.23	3,584.07	9.00	398.23	3,584.07	0.00	0.00	
1117	波纹管5ZT.458.0661.014	PC	仓库	4.00	486.73	1,946.92	4.00	486.73	1,946.92	0.00	0.00	
1118	剥线钳	PC	仓库	8.00	23.01	184.06	8.00	23.01	184.06	0.00	0.00	
1119	不锈钢U型螺杆9ZT.931.006	PC	仓库	102.00	5.13	523.03	102.00	5.13	523.03	0.00	0.00	
1120	不锈钢包塑软管Φ15	M	仓库	100.00	17.57	1,756.64	100.00	-	0.00	-1,756.64	-100.00	
1121	不锈钢包塑软管Φ25	M	仓库	300.00	14.60	4,380.58	300.00	14.60	4,380.58	0.00	0.00	
1122	不锈钢接头Φ15-M20x1.5丝扣加长	PC	仓库	8.00	30.09	240.71	8.00	30.09	240.71	0.00	0.00	
1123	不锈钢接头Φ20-M25x1.5丝扣加长	PC	仓库	388.00	36.28	14,077.02	388.00	36.28	14,077.02	0.00	0.00	
1124	不锈钢接头Φ25-M33x2丝扣加长	PC	仓库	388.00	45.13	17,510.77	388.00	45.13	17,510.77	0.00	0.00	
1125	不锈钢软管Φ15	M	仓库	240.00	14.61	3,506.12	240.00	14.61	3,506.12	0.00	0.00	
1126	不锈钢软管Φ25	M	仓库	150.00	22.86	3,429.32	150.00	22.86	3,429.32	0.00	0.00	
1127	弹簧式切换片YB2-2	PC	仓库	20.00	4.37	87.44	20.00	4.37	87.44	0.00	0.00	
1128	垫块5ZT.193.0536.001	PC	仓库	12.00	91.08	1,092.96	12.00	91.08	1,092.96	0.00	0.00	
1129	垫块5ZT.193.0536.002	PC	仓库	12.00	127.51	1,530.12	12.00	127.51	1,530.12	0.00	0.00	
1130	吊轴0ZT.964.094.04	PC	仓库	193.00	75.22	14,517.76	193.00	75.22	14,517.76	0.00	0.00	
1131	定位钉9ZT.271.0300	PC	仓库	44.00	66.32	2,918.18	44.00	66.32	2,918.18	0.00	0.00	
1132	定位钉9ZT.271.0303	PC	仓库	36.00	61.95	2,230.08	36.00	61.95	2,230.08	0.00	0.00	
1133	定位钉9ZT.271.0305	PC	仓库	44.00	61.93	2,725.04	44.00	61.93	2,725.04	0.00	0.00	
1134	咯插	PC	仓库	102.00	513.27	52,353.95	102.00	513.27	52,353.95	0.00	0.00	

被评估单位填表人：董静　　评估人员：杜成峰、李施楷、孙泽群

填表日期：2025年11月5日

存货——原材料评估明细表

表3－9－2

评估基准日：2025年9月30日

被评估单位：浙江白云浙变电气设备有限公司

金额单位：人民币元

序号	名称及规格型号	计算单位	存放地点	账面价值			评估价值			增减值	增值率%	备注
				数量	单价	金额	实际数量	评估单价	金额			
1135	法兰9ZT.180.0357	PC	仓库	25.00	75.09	1,877.19	25.00	75.09	1,877.19	0.00	0.00	
1136	方法兰9ZT.180.037	PC	仓库	8.00	60.48	483.80	8.00	60.48	483.80	0.00	0.00	
1137	放气塞7ZT.322.001-登封	PC	仓库	1,000.00	5.04	5,044.25	1,000.00	5.04	5,044.25	0.00	0.00	
1138	放油塞7ZT.322.001	PC	仓库	500.00	9.29	4,645.17	500.00	9.29	4,645.17	0.00	0.00	
1139	放油塞7ZT.322.0301	PC	仓库	369.00	9.29	3,428.77	369.00	9.29	3,428.77	0.00	0.00	
1140	钢丸2.0	KG	仓库	5,988.06	3.45	20,666.75	5,988.06	3.45	20,666.75	0.00	0.00	
1141	固定座5ZT.100.0375C.001	PC	仓库	204.00	29.50	6,017.31	204.00	29.50	6,017.31	0.00	0.00	
1142	华为项目高压电缆盒	PC	仓库	20.00	738.88	14,777.54	20.00	738.88	14,777.54	0.00	0.00	
1143	接地螺母9ZT.940.006	PC	仓库	12.00	3.09	37.12	12.00	3.09	37.12	0.00	0.00	
1144	金属软管接头Φ15-M20x1.5	PC	仓库	539.00	9.79	5,279.33	539.00	4.05	2,184.21	-3,095.12	-58.63	
1145	金属软管接头Φ20-M18x1.5	PC	仓库	95.00	12.83	1,219.07	95.00	12.83	1,219.07	0.00	0.00	
1146	金属软管接头Φ20-M20x1.5	PC	仓库	1,245.00	12.83	15,975.83	1,245.00	12.83	15,975.83	0.00	0.00	
1147	金属软管接头Φ20-M24x1.5	PC	仓库	1,610.00	12.83	20,660.11	1,610.00	12.83	20,660.11	0.00	0.00	
1148	金属软管接头Φ25-M20x1.5	PC	仓库	633.00	14.60	9,242.91	633.00	14.60	9,242.91	0.00	0.00	
1149	金属软管接头Φ25-M24x1.5	PC	仓库	5.00	14.58	72.90	5.00	14.58	72.90	0.00	0.00	
1150	金属软管接头Φ25-M27x1.5	PC	仓库	13.00	14.60	189.80	13.00	14.60	189.80	0.00	0.00	
1151	金属软管接头Φ25-M27x2	PC	仓库	1.00	14.60	14.60	1.00	14.60	14.60	0.00	0.00	
1152	金属软管接头Φ32-M42x2	PC	仓库	13.00	24.15	313.95	13.00	-	0.00	-313.95	-100.00	
1153	金属软管接头规格：Φ20-M25x1.5	PC	仓库	344.00	12.83	4,413.93	344.00	12.83	4,413.93	0.00	0.00	
1154	卡子9ZT.141.002	PC	仓库	3,847.00	6.11	23,502.67	3,847.00	6.11	23,502.67	0.00	0.00	
1155	卡子折弯8ZT.141.0493.002	PC	仓库	115.00	9.74	1,119.53	115.00	9.74	1,119.53	0.00	0.00	
1156	螺杆1078×1145×235×5909ZT.931.012	PC	仓库	12.00	334.88	4,018.51	12.00	334.88	4,018.51	0.00	0.00	
1157	螺杆5ZT.851.0375C.001	PC	仓库	242.00	24.04	5,817.85	242.00	24.04	5,817.85	0.00	0.00	
1158	螺杆7ZT.851.003项1	PC	仓库	42.00	97.27	4,085.46	42.00	97.27	4,085.46	0.00	0.00	
1159	螺杆7ZT.851.004	PC	仓库	242.00	30.33	7,340.58	242.00	30.33	7,340.58	0.00	0.00	
1160	螺杆8ZT.931.0660.001	PC	仓库	12.00	51.33	615.93	12.00	51.33	615.93	0.00	0.00	
1161	螺杆9ZT.931.021(919x981x215x467)-发黑	PC	仓库	16.00	74.77	1,196.33	16.00	74.77	1,196.33	0.00	0.00	
1162	螺杆φ24×9859ZT.931.011	PC	仓库	12.00	104.63	1,255.59	12.00	104.63	1,255.59	0.00	0.00	
1163	密封件8ZT.370.0743.011	PC	仓库	10.00	206.80	2,068.00	10.00	206.80	2,068.00	0.00	0.00	
1164	屏蔽帽M20	PC	仓库	19.00	16.81	319.39	19.00	16.81	319.39	0.00	0.00	
1165	屏蔽帽M24（特大号）	PC	仓库	167.00	35.40	5,911.69	167.00	35.40	5,911.69	0.00	0.00	
1166	切丸2.0	KG	仓库	3,992.04	3.85	15,367.59	3,992.04	3.85	15,367.59	0.00	0.00	
1167	热镀锌全丝螺杆M20x160	PC	仓库	4.00	5.75	23.01	4.00	5.75	23.01	0.00	0.00	
1168	塞子9ZT.322.001	PC	仓库	1,373.00	3.55	4,871.50	1,373.00	0.09	124.18	-4,747.32	-97.45	
1169	塞子9ZT.322.011	PC	仓库	486.00	8.57	4,166.72	486.00	8.57	4,166.72	0.00	0.00	
1170	塞子9ZT.322.021	PC	仓库	200.00	48.67	9,734.52	200.00	48.67	9,734.52	0.00	0.00	
1171	塞子9ZT.322.022	PC	仓库	128.00	77.49	9,918.22	128.00	77.49	9,918.22	0.00	0.00	
1172	塞子9ZT.322.0300	PC	仓库	543.00	34.65	18,815.70	543.00	34.65	18,815.70	0.00	0.00	
1173	塞子9ZT.322.0301	PC	仓库	2,178.00	6.55	14,260.94	2,178.00	6.55	14,260.94	0.00	0.00	
1174	塞子9ZT.322.0312	PC	仓库	25.00	58.81	1,470.32	25.00	58.81	1,470.32	0.00	0.00	
1175	塞子9ZT.325.T0601.4	PC	仓库	3.00	17.09	51.27	3.00	-	0.00	-51.27	-100.00	
1176	塞子9ZT.325.T0601.6	KG	仓库	6.00	17.09	102.54	6.00	-	0.00	-102.54	-100.00	
1177	塞座9ZT.322.0310	PC	仓库	27.00	40.31	1,088.30	27.00	40.31	1,088.30	0.00	0.00	
1178	塞座9ZT.322.0311	PC	仓库	76.00	62.69	4,764.17	76.00	62.69	4,764.17	0.00	0.00	
1179	双头螺杆16x85-不锈钢	PC	仓库	85.00	4.15	352.35	85.00	0.00	0.00	-352.35	-100.00	
1180	铜铝过渡片1*60*50	PC	仓库	200.00	3.54	707.97	200.00	3.54	707.97	0.00	0.00	
1181	铜铝过渡片1*80*60	PC	仓库	200.00	4.42	884.96	200.00	4.42	884.96	0.00	0.00	
1182	铜铝过渡片1*80*80	PC	仓库	191.00	7.08	1,352.18	191.00	7.08	1,352.18	0.00	0.00	
1183	铜铝过渡片1*85*75	PC	仓库	844.00	7.52	6,348.90	844.00	7.52	6,348.90	0.00	0.00	
1184	铜铝过渡片1X50X80	PC	仓库	1,064.00	3.98	4,237.33	1,064.00	3.98	4,237.33	0.00	0.00	
1185	温度计座5YCB.421.01WZ.2	PC	仓库	10.00	101.28	1,012.75	10.00	-	0.00	-1,012.75	-100.00	
1186	温度计座9ZT.322.012	PC	仓库	1.00	8.85	8.85	1.00	-	0.00	-8.85	-100.00	
1187	线槽80x40	PC	仓库	750.00	6.11	4,582.97	750.00	6.11	4,582.97	0.00	0.00	
1188	引拔棒Φ12X3000	PC	仓库	270.00	21.76	5,874.97	270.00	21.76	5,874.97	0.00	0.00	
1189	引拔棒Φ13X3000	PC	仓库	40.00	24.82	992.80	40.00	24.82	992.80	0.00	0.00	
1190	油漆刷2寸	PC	仓库	101.00	1.33	134.09	101.00	1.33	134.09	0.00	0.00	
1191	油漆刷4寸	PC	仓库	710.00	2.65	1,884.27	710.00	2.65	1,884.27	0.00	0.00	
1192	折弯卡子9ZT.141.003	PC	仓库	1,764.00	2.41	4,255.47	1,764.00	2.41	4,255.47	0.00	0.00	
1193	字牌9ZT.860.0317	PC	仓库	616.00	1.77	1,090.32	616.00	1.77	1,090.32	0.00	0.00	
1194	0.05电缆纸DLZ-A	KG	仓库	162.70	11.97	1,947.52	162.70	(0.00)	0.00	-1,947.52	-100.00	
1195	0.13电缆纸DLZ-A	KG	仓库	276.40	17.09	4,724.03	276.40	0.00	0.00	-4,724.03	-100.00	
1196	φ10x2000引拔棒	PC	仓库	813.00	7.64	6,210.38	813.00	7.64	6,210.38	0.00	0.00	
1197	φ13x2000引拔棒	PC	仓库	238.00	15.20	3,616.77	238.00	15.20	3,616.77	0.00	0.00	
1198	φ14x2000引拔棒	PC	仓库	128.00	17.26	2,208.85	128.00	17.26	2,208.85	0.00	0.00	
1199	φ15x2000引拔棒	PC	仓库	44.00	20.00	880.00	44.00	-	0.00	-880.00	-100.00	
1200	φ16x2000引拔棒	PC	仓库	100.00	20.20	2,019.64	100.00	20.20	2,019.64	0.00	0.00	
1201	φ17x2000引拔棒	PC	仓库	8.00	24.14	193.12	8.00	-	0.00	-193.12	-100.00	
1202	φ19x2000引拔棒	PC	仓库	19.00	28.48	541.21	19.00	(0.00)	0.00	-541.21	-100.00	
1203	φ8x2000引拔棒	PC	仓库	183.00	5.51	1,008.96	183.00	0.00	0.00	-1,008.96	-100.00	
1204	彩锌圆头十字螺栓M4x16	PC	仓库	5,264.00	0.03	163.04	5,264.00	0.03	163.04	0.00	0.00	
1205	成型反角环 α=30° ,L=106,R=655 9ZT.759.014	PC	仓库	108.00	17.70	1,911.50	108.00	17.70	1,911.50	0.00	0.00	
1206	成型反角环 α=30° ,L=98,R=522 9ZT.759.014	PC	仓库	108.00	17.70	1,911.50	108.00	17.70	1,911.50	0.00	0.00	
1207	成型正角环 α=30° ,L=107,R=532 9ZT.759.013	PC	仓库	216.00	17.70	3,823.01	216.00	17.70	3,823.01	0.00	0.00	
1208	酚醛纸管18x22x1000	PC	仓库	100.00	4.69	469.33	100.00	4.69	469.33	0.00	0.00	
1209	酚醛纸管φ22x26x1200	PC	仓库	175.00	5.99	1,047.66	175.00	5.99	1,047.66	0.00	0.00	
1210	酚醛纸管φ26x30x1290	PC	仓库	92.00	6.61	607.98	92.00	6.61	607.98	0.00	0.00	
1211	国产皱纹纸0.05x40	KG	仓库	168.50	19.96	3,363.79	168.50	19.96	3,363.79	0.00	0.00	
1212	进口木螺杆M16x1000	PC	仓库	208.00	53.50	11,127.01	208.00	53.50	11,127.01	0.00	0.00	
1213	进口木螺杆M20x1000	PC	仓库	48.00	62.83	3,015.95	48.00	3.93	188.50	-2,827.45	-93.75	
1214	进口木螺母M12	PC	仓库	200.00	3.95	789.45	200.00	3.95	789.45	0.00	0.00	
1215	进口木螺母M16	PC	仓库	656.00	6.02	3,949.12	656.00	6.02	3,949.12	0.00	0.00	

被评估单位填表人：董静　　评估人员：杜成峰、李施楷、孙泽群

填表日期：2025年11月5日

存货——原材料评估明细表

表3－9－2

评估基准日：2025年9月30日

被评估单位：浙江白云浙变电气设备有限公司　　金额单位：人民币元

序号	名称及规格型号	计算单位	存放地点	账面价值			评估价值			增减值	增值率%	备注
				数量	单价	金额	实际数量	评估单价	金额			
1216	进口木螺母M20	PC	仓库	1,086.00	5.31	5,764.23	1,086.00	5.31	5,764.23	0.00	0.00	
1217	进口皱纹纸0.36*25	KG	仓库	90.80	33.63	3,053.37	90.80	33.63	3,053.37	0.00	0.00	
1218	进口皱纹纸0.36x40	KG	仓库	180.50	33.63	6,069.91	180.50	33.63	6,069.91	0.00	0.00	
1219	绝缘圈9ZT.711.001	PC	仓库	4.00	124.02	496.08	4.00	124.02	496.08	0.00	0.00	
1220	绝缘子50x60-M10	PC	仓库	1,017.00	8.86	9,013.25	1,017.00	8.86	9,013.25	0.00	0.00	
1221	蓝锌带齿法兰三角牙自攻螺栓M6x12	PC	仓库	16,000.00	0.13	2,127.29	16,000.00	0.13	2,127.29	0.00	0.00	
1222	螺栓M10x35-彩锌	PC	仓库	8,072.00	0.22	1,775.84	8,072.00	0.22	1,775.84	0.00	0.00	
1223	螺栓M10x45-彩锌	PC	仓库	3,680.00	0.27	993.60	3,680.00	0.27	993.60	0.00	0.00	
1224	螺栓M10x55-彩锌	PC	仓库	6,480.00	0.32	2,068.50	6,480.00	0.32	2,068.50	0.00	0.00	
1225	螺栓M12x45-彩锌	PC	仓库	2,560.00	0.42	1,075.20	2,560.00	0.42	1,075.20	0.00	0.00	
1226	螺栓M12x65-彩锌	PC	仓库	6,688.00	0.69	4,601.15	6,688.00	0.69	4,601.15	0.00	0.00	
1227	螺栓M12x70-彩锌	PC	仓库	1,888.00	0.65	1,219.69	1,888.00	0.65	1,219.69	0.00	0.00	
1228	螺栓M16x40-彩锌	PC	仓库	3,754.00	0.73	2,736.72	3,754.00	0.73	2,736.72	0.00	0.00	
1229	螺栓M16x50-彩锌	PC	仓库	4,768.00	0.83	3,945.93	4,768.00	0.83	3,945.93	0.00	0.00	
1230	螺栓M6x20-彩锌	PC	仓库	11,700.00	0.07	813.48	11,700.00	0.07	813.48	0.00	0.00	
1231	螺栓M6x30-彩锌	PC	仓库	4,250.00	0.07	317.73	4,250.00	0.07	317.73	0.00	0.00	
1232	螺栓M8x20-彩锌	PC	仓库	700.00	0.10	68.14	700.00	0.10	68.14	0.00	0.00	
1233	螺栓M8x30-彩锌	PC	仓库	1,986.00	0.12	238.32	1,986.00	0.12	238.32	0.00	0.00	
1234	耐热皱纹纸0.075	KG	仓库	23.20	39.82	923.89	23.20	39.82	923.89	0.00	0.00	
1235	尼龙螺杆M12x20	PC	仓库	446.00	2.03	907.11	446.00	2.03	907.11	0.00	0.00	
1236	尼龙螺杆M12x800	PC	仓库	47.00	16.82	790.54	47.00	16.82	790.54	0.00	0.00	
1237	尼龙螺杆M16*100	PC	仓库	195.00	3.10	603.98	195.00	3.10	603.98	0.00	0.00	
1238	尼龙螺杆M16*140	PC	仓库	395.00	4.34	1,712.83	395.00	4.34	1,712.83	0.00	0.00	
1239	尼龙螺杆M16*150	PC	仓库	468.00	4.65	2,174.34	468.00	4.65	2,174.34	0.00	0.00	
1240	尼龙螺杆M16*155	PC	仓库	500.00	4.81	2,402.65	500.00	4.81	2,402.65	0.00	0.00	
1241	尼龙螺杆M16*185	PC	仓库	300.00	5.73	1,720.35	300.00	5.73	1,720.35	0.00	0.00	
1242	尼龙螺杆M16*190	PC	仓库	24.00	5.88	141.23	24.00	5.88	141.23	0.00	0.00	
1243	尼龙螺母M12	PC	仓库	1,600.00	0.97	1,557.68	1,600.00	0.97	1,557.68	0.00	0.00	
1244	尼龙螺母M12薄	PC	仓库	3,300.00	0.97	3,212.44	3,300.00	0.97	3,212.44	0.00	0.00	
1245	尼龙螺母M16	PC	仓库	4,981.00	1.06	5,276.93	4,981.00	1.06	5,276.93	0.00	0.00	
1246	尼龙螺母M16薄	PC	仓库	7,727.00	1.06	8,190.62	7,727.00	1.06	8,190.62	0.00	0.00	
1247	尼龙螺母M20（薄）	PC	仓库	366.00	1.15	421.03	366.00	1.15	421.03	0.00	0.00	
1248	尼龙螺母M20（厚）	PC	仓库	363.00	1.25	453.75	363.00	1.25	453.75	0.00	0.00	
1249	尼龙螺栓M10x25	PC	仓库	960.00	2.04	1,954.27	960.00	2.04	1,954.27	0.00	0.00	
1250	尼龙螺栓M12x60	PC	仓库	89.00	1.97	175.33	89.00	1.22	108.35	-66.98	-38.20	
1251	尼龙螺栓M16*90	PC	仓库	167.00	3.19	532.03	167.00	3.19	532.03	0.00	0.00	
1252	尼龙螺栓M16x100	PC	仓库	243.00	3.54	860.17	243.00	3.54	860.17	0.00	0.00	
1253	尼龙螺栓M16x105	PC	仓库	897.00	3.72	3,334.03	897.00	3.72	3,334.03	0.00	0.00	
1254	尼龙螺栓M16x110	PC	仓库	382.00	3.89	1,487.62	382.00	3.89	1,487.62	0.00	0.00	
1255	尼龙螺栓M16x120	PC	仓库	251.00	4.25	1,066.61	251.00	4.25	1,066.61	0.00	0.00	
1256	尼龙螺栓M16x125	PC	仓库	1,650.00	4.43	7,304.70	1,650.00	4.43	7,304.70	0.00	0.00	
1257	尼龙螺栓M16x130	PC	仓库	96.00	4.60	441.66	96.00	4.60	441.66	0.00	0.00	
1258	尼龙螺栓M16x135	PC	仓库	453.00	4.78	2,164.77	453.00	4.78	2,164.77	0.00	0.00	
1259	尼龙螺栓M16x145	PC	仓库	357.00	5.13	1,832.56	357.00	5.13	1,832.56	0.00	0.00	
1260	尼龙螺栓M16x150	PC	仓库	478.00	5.31	2,538.04	478.00	5.31	2,538.04	0.00	0.00	
1261	尼龙螺栓M16x155	PC	仓库	122.00	5.49	669.32	122.00	5.49	669.32	0.00	0.00	
1262	尼龙螺栓M16x165	PC	仓库	288.00	5.84	1,681.92	288.00	5.84	1,681.92	0.00	0.00	
1263	尼龙螺栓M16x170	PC	仓库	617.00	6.02	3,712.89	617.00	6.02	3,712.89	0.00	0.00	
1264	尼龙螺栓M16x20	PC	仓库	437.00	2.00	875.33	437.00	1.45	634.97	-240.36	-27.46	
1265	尼龙螺栓M16x210	PC	仓库	309.00	7.43	2,296.99	309.00	7.43	2,296.99	0.00	0.00	
1266	尼龙螺栓M16x220	PC	仓库	75.00	7.79	584.25	75.00	7.79	584.25	0.00	0.00	
1267	尼龙螺栓M16x230	PC	仓库	238.00	8.14	1,937.78	238.00	8.14	1,937.78	0.00	0.00	
1268	尼龙螺栓M16x25	PC	仓库	204.00	1.90	388.58	204.00	1.90	388.58	0.00	0.00	
1269	尼龙螺栓M16x60	PC	仓库	591.00	2.12	1,255.79	591.00	2.12	1,255.79	0.00	0.00	
1270	尼龙螺栓M8x15	PC	仓库	55.00	0.66	36.50	55.00	(0.00)	0.00	-36.50	-100.00	
1271	皱纹纸0.05*25	KG	仓库	307.30	19.91	6,118.83	307.30	19.91	6,118.83	0.00	0.00	
1272	皱纹纸管10x16x1000	PC	仓库	1,519.00	2.36	3,580.17	1,519.00	2.36	3,580.17	0.00	0.00	
1273	皱纹纸管12x18x1000	PC	仓库	726.00	2.21	1,606.47	726.00	2.21	1,606.47	0.00	0.00	
1274	皱纹纸管15X21X1000	PC	仓库	1,000.00	2.65	2,654.87	1,000.00	2.65	2,654.87	0.00	0.00	
1275	皱纹纸管22x28x1000	PC	仓库	1,731.00	3.45	5,974.39	1,731.00	3.45	5,974.39	0.00	0.00	
1276	皱纹纸管25X29X1000	PC	仓库	134.00	3.18	426.34	134.00	3.18	426.34	0.00	0.00	
1277	0.075x25微皱纸带22HCC	KG	仓库	33.00	163.72	5,402.66	33.00	163.72	5,402.66	0.00	0.00	
1278	35KV热缩管φ30彩色	M	仓库	120.00	11.95	1,433.63	120.00	11.95	1,433.63	0.00	0.00	
1279	35KV热缩管φ80彩色	M	仓库	50.00	26.99	1,349.56	50.00	26.99	1,349.56	0.00	0.00	
1280	8TL.722.0010绝缘子φ80x300	PC	仓库	176.00	52.21	9,189.40	176.00	52.21	9,189.40	0.00	0.00	
1281	8TL.760.0003器身上垫块100/200	PC	仓库	84.00	15.59	1,309.56	84.00	15.59	1,309.56	0.00	0.00	
1282	8ZT.511.0403.002接线片L=255	PC	仓库	2.00	45.15	90.29	2.00	45.15	90.29	0.00	0.00	
1283	8ZT.511.0565.001接线片L=370	PC	仓库	6.00	108.38	650.30	6.00	108.38	650.30	0.00	0.00	
1284	8ZT.511.0565.001接线片L=405	PC	仓库	3.00	118.39	355.18	3.00	118.39	355.18	0.00	0.00	
1285	8ZT.511.0565.001接线片L=440	PC	仓库	3.00	128.48	385.44	3.00	128.48	385.44	0.00	0.00	
1286	8ZT.511.0565.001接线片L=450	PC	仓库	5.00	131.80	659.00	5.00	131.80	659.00	0.00	0.00	
1287	CT盒堵头CT2-9	PC	仓库	48.00	26.55	1,274.33	48.00	26.55	1,274.33	0.00	0.00	
1288	CT盒堵头CT9-12	PC	仓库	30.00	22.12	663.71	30.00	22.12	663.71	0.00	0.00	
1289	DMD镜格点胶纸0.16x1100	KG	仓库	18.44	21.62	398.67	18.44	21.62	398.67	0.00	0.00	
1290	SMC管6.5/9x890	PC	仓库	8.33	3.88	32.32	8.33	3.88	32.32	0.00	0.00	
1291	T5灯管6W300MM	PC	仓库	1.00	8.50	8.50	1.00	8.50	8.50	0.00	0.00	
1292	TL33.03绝缘子（阻燃）60x70	PC	仓库	214.00	9.58	2,050.25	214.00	9.58	2,050.25	0.00	0.00	
1293	TL33.04绝缘子（阻燃）60x80	PC	仓库	199.00	9.65	1,920.08	199.00	9.65	1,920.08	0.00	0.00	
1294	TL33.10绝缘子（阻燃）80x300	PC	仓库	236.00	56.51	13,335.62	236.00	56.51	13,335.62	0.00	0.00	
1295	ZG0147-411-2000夹件	KG	仓库	231.25	10.32	2,387.65	231.25	10.32	2,387.65	0.00	0.00	
1296	ZSW-40.5-4L绝缘子	PC	仓库	1.00	884.96	884.96	1.00	-	0.00	-884.96	-100.00	

被评估单位填表人：董静　　评估人员：杜成峰、李施楷、孙泽群

填表日期：2025年11月5日

存货——原材料评估明细表

表3－9－2

评估基准日：2025年9月30日

被评估单位：浙江白云浙变电气设备有限公司　　金额单位：人民币元

序号	名称及规格型号	计算单位	存放地点	账面价值			评估价值			增减值	增值率%	备注
				数量	单价	金额	实际数量	评估单价	金额			
1297	φ11x2000引拔棒	PC	仓库	107.00	9.47	1,013.81	107.00	9.47	1,013.81	0.00	0.00	
1298	φ150彩色热缩管	M	仓库	888.00	10.27	9,115.56	888.00	10.27	9,115.56	0.00	0.00	
1299	φ180黑色热缩管	M	仓库	500.00	19.29	9,646.01	500.00	19.29	9,646.01	0.00	0.00	
1300	φ18x2000引拔棒	PC	仓库	64.00	28.32	1,812.48	64.00	28.32	1,812.48	0.00	0.00	
1301	玻璃钢抱箍ZG0102-F11.00.04	PC	仓库	45.00	10.32	464.62	45.00	10.32	464.62	0.00	0.00	
1302	玻璃钢抱箍ZG0102-F11.00.05	PC	仓库	45.00	10.03	451.19	45.00	10.03	451.19	0.00	0.00	
1303	玻璃丝棒φ14*2000	PC	仓库	140.00	16.35	2,289.55	140.00	16.35	2,289.55	0.00	0.00	
1304	玻璃丝棒φ18*2000	PC	仓库	77.00	26.28	2,023.79	77.00	26.28	2,023.79	0.00	0.00	
1305	不锈钢扎带4x300	PC	仓库	43.00	30.08	1,293.60	43.00	30.08	1,293.60	0.00	0.00	
1306	擦机布	KG	仓库	375.00	10.27	3,850.89	375.00	10.27	3,850.89	0.00	0.00	
1307	缠绕膜50cm	PC	仓库	24.00	56.64	1,359.33	24.00	56.64	1,359.33	0.00	0.00	
1308	成型反角环9ZT.759.010(a=30°,L=73,R=555)	PC	仓库	36.00	16.82	605.35	36.00	(0.00)	0.00	-605.35	-100.00	
1309	成型反角环9ZT.759.010（a=30°,L=81,R=681）	PC	仓库	36.00	16.81	605.31	36.00	(0.00)	0.00	-605.31	-100.00	
1310	成型反角环9ZT.759.014(α=30,L=43,R=496)	PC	仓库	72.00	17.70	1,274.40	72.00	17.70	1,274.40	0.00	0.00	
1311	成型反角环9ZT.759.014(α=30，L=99，R=624)	PC	仓库	72.00	17.70	1,274.40	72.00	17.70	1,274.40	0.00	0.00	
1312	成型正角环8ZT.759.0101.001	PC	仓库	18.00	683.57	12,304.30	18.00	683.57	12,304.30	0.00	0.00	
1313	成型正角环8ZT.759.0101.002	PC	仓库	18.00	684.01	12,312.10	18.00	684.01	12,312.10	0.00	0.00	
1314	成型正角环9ZT.759.009(a=30°,L=83,R=582)	PC	仓库	72.00	16.82	1,211.29	72.00	0.00	0.00	-1,211.29	-100.00	
1315	成型正角环9ZT.759.009(α=30,L=99,R=512)	PC	仓库	72.00	17.70	1,274.40	72.00	17.70	1,274.40	0.00	0.00	
1316	出口木包装2200*1400*2200	PC	仓库	1.00	3,716.80	3,716.80	1.00	3,716.80	3,716.80	0.00	0.00	
1317	传感器绝缘板ZG0428-3FF.00.07	PC	仓库	1.00	60.18	60.18	1.00	60.18	60.18	0.00	0.00	
1318	纯瓷绝缘子80x100	PC	仓库	16.00	26.55	424.78	16.00	-	0.00	-424.78	-100.00	
1319	单相三脚插头	PC	仓库	15.00	4.49	67.30	15.00	4.49	67.30	0.00	0.00	
1320	底脚绝缘ZG0127-311.03.09	KG	仓库	1.80	35.85	64.53	1.80	35.85	64.53	0.00	0.00	
1321	底脚绝缘ZG0148-411.03.09	KG	仓库	4.60	35.40	162.84	4.60	35.40	162.84	0.00	0.00	
1322	底脚绝缘ZG0469-311.03.06	KG	仓库	62.20	30.30	1,884.36	62.20	30.30	1,884.36	0.00	0.00	
1323	点胶纸0.08×548	KG	仓库	69.70	16.37	1,141.23	69.70	16.37	1,141.23	0.00	0.00	
1324	电磁锁DSN-BMZ AC220V	PC	仓库	176.00	31.88	5,610.49	176.00	31.88	5,610.49	0.00	0.00	
1325	电磁锁DSNCM-Y	PC	仓库	21.00	75.72	1,590.12	21.00	-	0.00	-1,590.12	-100.00	
1326	电镀锌铁扎丝Φ0.55	PC	仓库	13.00	8.85	115.04	13.00	8.85	115.04	0.00	0.00	
1327	电缆纸0.12*11.5（乐山）	KG	仓库	5.00	14.60	73.01	5.00	14.60	73.01	0.00	0.00	
1328	电线1.5	ROL	仓库	10,000.00	1.48	14,824.81	10,000.00	1.48	14,824.81	0.00	0.00	
1329	垫板8ZT.760.0052.001（L=435）	PC	仓库	12.00	24.79	297.44	12.00	(0.00)	0.00	-297.44	-100.00	
1330	垫板8ZT.760.0052.001（L=855）	PC	仓库	12.00	55.13	661.54	12.00	0.00	0.00	-661.54	-100.00	
1331	垫板9ZT.151.0310	PC	仓库	370.00	0.88	327.44	370.00	0.88	327.44	0.00	0.00	
1332	垫板9ZT.760.001(L=1195)	PC	仓库	8.00	83.63	669.04	8.00	83.63	669.04	0.00	0.00	
1333	垫板9ZT.760.001(L=1440)	PC	仓库	4.00	106.19	424.76	4.00	106.19	424.76	0.00	0.00	
1334	垫块8ZT.193.0100.003	PC	仓库	35.00	23.17	810.84	35.00	(0.00)	0.00	-810.84	-100.00	
1335	垫块TL04.02 M22，L1=73，L=150，H=40	PC	仓库	72.00	12.21	879.11	72.00	12.21	879.11	0.00	0.00	
1336	垫块TL04.04 M22，L1=73，L=150，H=70	PC	仓库	72.00	18.31	1,318.27	72.00	18.31	1,318.27	0.00	0.00	
1337	定制垫板TL15.02	PC	仓库	13.00	1.45	18.81	13.00	1.45	18.81	0.00	0.00	
1338	定制垫板TL15.02-03	PC	仓库	15.00	2.57	38.49	15.00	2.05	30.79	-7.70	-20.00	
1339	定制垫板TL15.03	PC	仓库	11.00	1.73	19.03	11.00	1.73	19.03	0.00	0.00	
1340	端圈5ZT.711.0309.002	PC	仓库	15.00	355.24	5,328.66	15.00	-	0.00	-5,328.66	-100.00	
1341	防尘网	PC	仓库	22.00	8.85	194.70	22.00	8.85	194.70	0.00	0.00	
1342	防尘网395x260x10	PC	仓库	23.00	30.98	712.45	23.00	30.98	712.45	0.00	0.00	
1343	防雨罩7ZT.300.0300	PC	仓库	78.00	154.87	12,079.47	78.00	154.87	12,079.47	0.00	0.00	
1344	防雨罩7ZT.300.0305	PC	仓库	62.00	75.22	4,663.70	62.00	75.22	4,663.70	0.00	0.00	
1345	封板ZG0428-3FF.00.03	PC	仓库	1.00	141.59	141.59	1.00	141.59	141.59	0.00	0.00	
1346	封箱胶带	PC	仓库	350.00	5.31	1,858.47	350.00	5.31	1,858.47	0.00	0.00	
1347	工字条 10*8*830	KG	仓库	1.40	11.41	15.98	1.40	11.41	15.98	0.00	0.00	
1348	工字条10*8*1095	KG	仓库	19.90	11.42	227.18	19.90	11.42	227.18	0.00	0.00	
1349	工字条10*8*595	KG	仓库	12.00	11.95	143.36	12.00	11.95	143.36	0.00	0.00	
1350	工字条10x12x675	KG	仓库	13.06	14.16	184.91	13.06	0.78	10.19	-174.72	-94.49	
1351	工字条12x10x665	KG	仓库	102.00	12.08	1,231.97	102.00	12.08	1,231.97	0.00	0.00	
1352	工字条14x12x1065	KG	仓库	37.60	12.80	481.32	37.60	12.80	481.32	0.00	0.00	
1353	工字条16x14x975	KG	仓库	62.00	13.27	823.01	62.00	0.00	0.00	-823.01	-100.00	
1354	工字条4x10x490	KG	仓库	98.80	11.50	1,136.36	98.80	11.50	1,136.36	0.00	0.00	
1355	工字条4x10x975	KG	仓库	154.00	13.02	2,004.57	154.00	13.02	2,004.57	0.00	0.00	
1356	工字条8x6x595	KG	仓库	7.10	11.95	84.81	7.10	11.95	84.81	0.00	0.00	
1357	光电感烟探测器JTY-GD-XHA8013	PC	仓库	33.00	57.52	1,898.24	33.00	57.52	1,898.24	0.00	0.00	
1358	行程开关ME-8108	PC	仓库	72.00	8.50	612.00	72.00	8.50	612.00	0.00	0.00	
1359	盒锁MS888	PC	仓库	25.00	19.23	480.75	25.00	19.23	480.75	0.00	0.00	
1360	黑色热缩管Φ10	M	仓库	600.00	1.24	743.36	600.00	1.24	743.36	0.00	0.00	
1361	横架(母线支架)	PC	仓库	28.00	59.29	1,660.18	28.00	59.29	1,660.18	0.00	0.00	
1362	华为SL-3250/23(V23)项目连接罩	PC	仓库	20.00	1,340.22	26,804.47	20.00	1,340.22	26,804.47	0.00	0.00	
1363	夹件绝缘ZG0148-411.03.06	KG	仓库	41.60	30.09	1,251.75	41.60	30.09	1,251.75	0.00	0.00	
1364	夹件绝缘ZG0469-311.03.08	KG	仓库	7.40	31.78	235.15	7.40	31.78	235.15	0.00	0.00	
1365	接线端子8ZT.511.0716.002	PC	仓库	20.00	6.28	125.67	20.00	6.28	125.67	0.00	0.00	
1366	接线端子KRF70-10L-90GR	PC	仓库	27.00	22.44	605.87	27.00	22.44	605.87	0.00	0.00	
1367	接线盒 DFY1 三相四线	PC	仓库	15.00	159.29	2,389.39	15.00	159.29	2,389.39	0.00	0.00	
1368	接线片8ZT.570.0625C.003	PC	仓库	2.00	249.41	498.82	2.00	249.41	498.82	0.00	0.00	
1369	接线片L=3708ZT.511.0467.001	PC	仓库	8.00	107.03	856.23	8.00	107.03	856.23	0.00	0.00	
1370	接线片L=4058ZT.511.0467.001	PC	仓库	4.00	117.55	470.18	4.00	117.55	470.18	0.00	0.00	
1371	接线片L=4508ZT.511.0467.001	PC	仓库	4.00	129.89	519.57	4.00	129.89	519.57	0.00	0.00	
1372	绝缘板700x115	PC	仓库	58.00	6.65	385.46	58.00	6.65	385.46	0.00	0.00	
1373	绝缘板9ZT.751.0301	PC	仓库	221.00	5.80	1,281.33	221.00	5.80	1,281.33	0.00	0.00	
1374	绝缘护套10㎜²	PC	仓库	4.00	16.81	67.24	4.00	16.81	67.24	0.00	0.00	
1375	绝缘护套16㎜²	PC	仓库	11.00	15.93	175.23	11.00	15.93	175.23	0.00	0.00	
1376	绝缘护套25㎜²	PC	仓库	25.00	22.12	553.00	25.00	22.12	553.00	0.00	0.00	
1377	绝缘护套4㎜²	PC	仓库	16.00	13.08	209.33	16.00	13.08	209.33	0.00	0.00	

被评估单位填表人：董静　　评估人员：杜成峰、李施楷、孙泽群

填表日期：2025年11月5日

存货——原材料评估明细表

表3－9－2

评估基准日：2025年9月30日

被评估单位：浙江白云浙变电气设备有限公司　　金额单位：人民币元

序号	名称及规格型号	计算单位	存放地点	账面价值			评估价值			增减值	增值率%	备注
				数量	单价	金额	实际数量	评估单价	金额			
1378	绝缘护套6mm²	PC	仓库	12.00	15.04	180.48	12.00	15.04	180.48	0.00	0.00	
1379	绝缘护套8ZT.770.0627.004	PC	仓库	2.00	194.69	389.38	2.00	194.69	389.38	0.00	0.00	
1380	绝缘胶带黑	PC	仓库	360.00	4.42	1,591.20	360.00	4.42	1,591.20	0.00	0.00	
1381	绝缘圈9ZT.710.0300	PC	仓库	335.00	123.89	41,504.43	335.00	123.89	41,504.43	0.00	0.00	
1382	绝缘圈9ZT.770.013	PC	仓库	345.00	28.32	9,769.79	345.00	28.32	9,769.79	0.00	0.00	
1383	绝缘套8ZT.751.0395.001	PC	仓库	16.00	30.18	482.83	16.00	30.18	482.83	0.00	0.00	
1384	绝缘套9ZT.770.001	PC	仓库	27.00	53.09	1,433.47	27.00	53.09	1,433.47	0.00	0.00	
1385	绝缘套9ZT.770.004	PC	仓库	4.00	53.09	212.36	4.00	53.09	212.36	0.00	0.00	
1386	绝缘套9ZT.770.014	PC	仓库	120.00	56.86	6,822.68	120.00	56.86	6,822.68	0.00	0.00	
1387	绝缘套9ZT.770.0304	PC	仓库	84.00	53.10	4,460.40	84.00	53.10	4,460.40	0.00	0.00	
1388	绝缘筒8ZT.770.0101.003(φ98/φ102x125)	PC	仓库	78.00	127.12	9,915.64	78.00	127.12	9,915.64	0.00	0.00	
1389	绝缘筒8ZT.770.0101.004(φ126/φ134x105)	PC	仓库	39.00	137.63	5,367.71	39.00	137.63	5,367.71	0.00	0.00	
1390	绝缘筒8ZT.770.0101.005(φ208/φ216x92)	PC	仓库	41.00	142.30	5,834.37	41.00	142.30	5,834.37	0.00	0.00	
1391	绝缘筒9ZT.770.008	PC	仓库	189.00	30.10	5,688.13	189.00	30.10	5,688.13	0.00	0.00	
1392	绝缘筒9ZT.770.010	PC	仓库	66.00	30.14	1,988.96	66.00	30.14	1,988.96	0.00	0.00	
1393	绝缘筒9ZT.770.0300	PC	仓库	172.00	30.09	5,174.87	172.00	30.09	5,174.87	0.00	0.00	
1394	绝缘筒9ZT.770.0301	PC	仓库	185.00	30.09	5,566.65	185.00	30.09	5,566.65	0.00	0.00	
1395	绝缘筒9ZT.770.0302	PC	仓库	36.00	30.09	1,083.17	36.00	30.09	1,083.17	0.00	0.00	
1396	绝缘筒抱箍ZG0101-F11.00.04	PC	仓库	18.00	8.85	159.28	18.00	8.85	159.28	0.00	0.00	
1397	绝缘筒抱箍ZG0101-F11.00.05	PC	仓库	18.00	9.74	175.30	18.00	9.74	175.30	0.00	0.00	
1398	绝缘筒抱箍ZG0104-F11.00.04	PC	仓库	18.00	10.62	191.15	18.00	10.62	191.15	0.00	0.00	
1399	绝缘筒抱箍ZG0104-F11.00.05	PC	仓库	18.00	11.50	207.08	18.00	11.50	207.08	0.00	0.00	
1400	绝缘筒抱箍ZG0105-F11.00.04	PC	仓库	63.00	11.50	724.64	63.00	11.50	724.64	0.00	0.00	
1401	绝缘筒抱箍ZG0105-F11.00.05	PC	仓库	63.00	13.27	836.15	63.00	13.27	836.15	0.00	0.00	
1402	绝缘筒抱箍ZG0106-F11.00.04	PC	仓库	36.00	13.28	478.04	36.00	13.28	478.04	0.00	0.00	
1403	绝缘筒抱箍ZG0106-F11.00.05	PC	仓库	36.00	14.16	509.71	36.00	14.16	509.71	0.00	0.00	
1404	绝缘筒抱箍ZG0207-F11.00.04	PC	仓库	18.00	13.27	238.94	18.00	13.27	238.94	0.00	0.00	
1405	绝缘筒抱箍ZG0207-F11.00.05	PC	仓库	18.00	15.04	270.79	18.00	15.04	270.79	0.00	0.00	
1406	绝缘子（125-135）x390	PC	仓库	1.00	230.09	230.09	1.00	-	0.00	-230.09	-100.00	
1407	绝缘子50x50（安装孔M10）	PC	仓库	1,586.00	4.42	7,011.74	1,586.00	4.42	7,011.74	0.00	0.00	
1408	绝缘子8TL.722.0003（φ60x70）	PC	仓库	25.00	9.80	245.00	25.00	9.80	245.00	0.00	0.00	
1409	绝缘子SY60	PC	仓库	24.00	43.24	1,037.69	24.00	43.24	1,037.69	0.00	0.00	
1410	绝缘子TL33.02(60x60)	PC	仓库	115.00	7.55	868.20	115.00	7.55	868.20	0.00	0.00	
1411	绝缘子TL33.06(60x130)	PC	仓库	272.00	15.09	4,103.41	272.00	15.09	4,103.41	0.00	0.00	
1412	绝缘子TL33.08(80x225)	PC	仓库	42.00	61.95	2,601.77	42.00	61.95	2,601.77	0.00	0.00	
1413	绝缘子TL33.14（60x90）	PC	仓库	178.00	11.56	2,057.64	178.00	11.56	2,057.64	0.00	0.00	
1414	绝缘子TL33.15110x400M16/12	PC	仓库	3.00	168.14	504.42	3.00	168.14	504.42	0.00	0.00	
1415	绝缘子φ80x130	PC	仓库	67.00	23.90	1,601.08	67.00	23.90	1,601.08	0.00	0.00	
1416	库存200L铁桶	PC	仓库	5.00	159.30	796.48	5.00	159.30	796.48	0.00	0.00	
1417	拉板5ZT.137.0536.001	PC	仓库	6.00	1,156.34	6,938.02	6.00	1,156.34	6,938.02	0.00	0.00	
1418	拉板5ZT.137.0661.001	PC	仓库	6.00	1,199.35	7,196.07	6.00	1,199.35	7,196.07	0.00	0.00	
1419	拉板ZG0414-011-3150	KG	仓库	33.90	10.27	348.15	33.90	10.27	348.15	0.00	0.00	
1420	两头扣扁平吊带2Tx3M	PC	仓库	4.00	141.59	566.36	4.00	141.59	566.36	0.00	0.00	
1421	螺柱铰链-黑色CL226-5A 锌合金	PC	仓库	79.00	8.42	664.93	79.00	8.42	664.93	0.00	0.00	
1422	母排绝缘护套100x10/100x10	PC	仓库	9.00	4.87	43.83	9.00	4.87	43.83	0.00	0.00	
1423	母排绝缘护套100x10/100x10	PC	仓库	3.00	4.87	14.61	3.00	4.87	14.61	0.00	0.00	
1424	母排绝缘护套100x10/25x6	PC	仓库	33.00	4.87	160.71	33.00	4.87	160.71	0.00	0.00	
1425	母排绝缘护套80*8	PC	仓库	16.00	3.10	49.60	16.00	3.10	49.60	0.00	0.00	
1426	尼龙扎带4x200	PC	仓库	79.00	16.81	1,328.33	79.00	16.81	1,328.33	0.00	0.00	
1427	尼龙扎带4x300	PC	仓库	3.00	15.05	45.14	3.00	15.05	45.14	0.00	0.00	
1428	嵌件TL18.01	PC	仓库	737.00	9.35	6,894.45	737.00	9.35	6,894.45	0.00	0.00	
1429	热缩管φ100彩色	M	仓库	1,000.00	6.37	6,371.87	1,000.00	6.37	6,371.87	0.00	0.00	
1430	热缩管φ100黑色	M	仓库	649.00	5.17	3,354.80	649.00	5.17	3,354.80	0.00	0.00	
1431	热缩管φ120彩色	M	仓库	899.20	8.17	7,344.07	899.20	8.17	7,344.07	0.00	0.00	
1432	热缩管φ120黑色	M	仓库	595.20	6.90	4,107.07	595.20	6.90	4,107.07	0.00	0.00	
1433	热缩管φ12彩色	M	仓库	234.60	0.81	191.01	234.60	0.81	191.01	0.00	0.00	
1434	热缩管φ12黑色	M	仓库	14.10	0.69	9.73	14.10	0.69	9.73	0.00	0.00	
1435	热缩管φ150黑色	M	仓库	280.80	8.67	2,435.28	280.80	8.67	2,435.28	0.00	0.00	
1436	热缩管φ20彩色	M	仓库	100.00	1.86	185.97	100.00	1.86	185.97	0.00	0.00	
1437	热缩管φ40彩色	M	仓库	1,675.00	3.81	6,388.82	1,675.00	3.81	6,388.82	0.00	0.00	
1438	热缩管φ80彩色	M	仓库	1,771.60	4.60	8,147.86	1,771.60	4.60	8,147.86	0.00	0.00	
1439	深能尉犁8ZT.751.0743.111	PC	仓库	10.00	88.03	880.27	10.00	88.03	880.27	0.00	0.00	
1440	生料带	PC	仓库	98.00	1.33	130.26	98.00	1.33	130.26	0.00	0.00	
1441	竖架(母线支架)	PC	仓库	28.00	49.56	1,387.61	28.00	49.56	1,387.61	0.00	0.00	
1442	锁盒操作程序	PC	仓库	200.00	1.68	336.20	200.00	1.68	336.20	0.00	0.00	
1443	梯形板ZG0148-411.13.03	PC	仓库	18.00	19.46	350.22	18.00	19.46	350.22	0.00	0.00	
1444	铁芯中柱地屏5ZT.790.0382.001	PC	仓库	3.00	2,477.88	7,433.63	3.00	(0.00)	0.00	-7,433.63	-100.00	
1445	通用挂锁	PC	仓库	300.00	4.49	1,347.00	300.00	4.49	1,347.00	0.00	0.00	
1446	通用-黄沙	KG	仓库	48,264.26	0.45	21,718.92	48,264.26	0.45	21,718.92	0.00	0.00	
1447	铜鼻子OT12-16	PC	仓库	6,000.00	0.89	5,321.31	6,000.00	0.89	5,321.31	0.00	0.00	
1448	铜鼻子OT4-6	PC	仓库	3,000.00	0.25	743.36	3,000.00	0.25	743.36	0.00	0.00	
1449	橡胶板9ZT.760.003(L=2120,t=10)	PC	仓库	4.00	390.00	1,560.00	4.00	-	0.00	-1,560.00	-100.00	
1450	压钉垫片TL15.02	PC	仓库	3,406.00	0.71	2,411.31	3,406.00	0.71	2,411.31	0.00	0.00	
1451	仪器仪表	PC	仓库	1.00	1,283.19	1,283.19	1.00	-	0.00	-1,283.19	-100.00	
1452	有机玻璃板4x300x1960	PC	仓库	27.00	78.00	2,106.00	27.00	78.00	2,106.00	0.00	0.00	
1453	有机玻璃板4x500x1960	PC	仓库	26.00	120.00	3,120.00	26.00	120.00	3,120.00	0.00	0.00	
1454	有机玻璃盖板Φ125	PC	仓库	21.00	40.71	854.85	21.00	40.71	854.85	0.00	0.00	
1455	有机玻璃盖板Φ150	PC	仓库	5.00	47.78	238.92	5.00	47.78	238.92	0.00	0.00	
1456	有机玻璃盖板Φ80	PC	仓库	84.00	30.09	2,527.41	84.00	30.09	2,527.41	0.00	0.00	
1457	预浸布0.2*1095	KG	仓库	14.00	21.15	296.11	14.00	21.15	296.11	0.00	0.00	
1458	珍珠棉	KG	仓库	54.90	23.89	1,311.56	54.90	23.89	1,311.56	0.00	0.00	

被评估单位填表人：董静　　评估人员：杜成峰、李施锴、孙泽群

填表日期：2025年11月5日

存货——原材料评估明细表

表3－9－2

评估基准日：2025年9月30日

被评估单位：浙江白云浙变电气设备有限公司　　金额单位：人民币元

序号	名称及规格型号	计算单位	存放地点	账面价值			评估价值			增减值	增值率%	备注
				数量	单价	金额	实际数量	评估单价	金额			
1459	支柱绝缘子ZSW-40.5/8	PC	仓库	3.00	123.90	371.69	3.00	123.90	371.69	0.00	0.00	
1460	铂向油道5ZT.570.0054.006	M	仓库	40.00	2.57	102.72	40.00	-	0.00	-102.72	-100.00	
1461	阻燃不干胶5x50	PC	仓库	130.00	2.83	367.90	130.00	2.83	367.90	0.00	0.00	
1462	2x1.5mm2控制电缆KVVP	M	仓库	500.00	3.88	1,938.08	500.00	-	0.00	-1,938.08	-100.00	
1463	2x2.5mm2控制电缆KVVP	M	仓库	253.00	5.42	1,370.10	253.00	0.98	249.11	-1,120.99	-81.82	
1464	2x4mm2控制电缆KVVP	M	仓库	279.00	9.23	2,575.29	279.00	9.23	2,575.29	0.00	0.00	
1465	3x1.5mm²控制电缆KVVP	M	仓库	100.00	7.05	705.00	100.00	7.05	705.00	0.00	0.00	
1466	3x4mm²控制电缆KVVP	M	仓库	18.00	10.17	183.06	18.00	10.17	183.06	0.00	0.00	
1467	4x1.5mm2控制电缆KVVP	M	仓库	300.00	7.01	2,103.00	300.00	7.01	2,103.00	0.00	0.00	
1468	4x4mm2控制电缆KVVP	M	仓库	54.00	14.89	804.06	54.00	14.89	804.06	0.00	0.00	
1469	6x2.5mm2控制电缆KVVP	M	仓库	123.00	14.52	1,786.46	123.00	12.52	1,539.55	-246.91	-13.82	
1470	9x1.5mm2控制电缆KVVP22	M	仓库	110.00	30.24	3,326.74	110.00	0.00	0.00	-3,326.74	-100.00	
1471	地线黄绿双色BVR1.5㎜	M	仓库	6.00	1.27	7.59	6.00	1.27	7.59	0.00	0.00	
1472	电缆线1.5平方1800V	M	仓库	600.00	1.28	769.91	600.00	1.28	769.91	0.00	0.00	
1473	电缆线6平方1140V	M	仓库	900.00	4.92	4,428.32	900.00	4.92	4,428.32	0.00	0.00	
1474	电线16平方地线450/750V	M	仓库	500.00	14.14	7,068.19	500.00	14.14	7,068.19	0.00	0.00	
1475	电线BV-4mm²	M	仓库	200.00	3.54	707.45	200.00	3.54	707.45	0.00	0.00	
1476	电线BVR-16mm²	M	仓库	550.00	13.94	7,665.82	550.00	13.94	7,665.82	0.00	0.00	
1477	电线BVR-25mm²	M	仓库	2,050.00	22.26	45,633.09	2,050.00	22.26	45,633.09	0.00	0.00	
1478	电线BVR-25多股-1140V	M	仓库	200.00	20.35	4,070.80	200.00	20.35	4,070.80	0.00	0.00	
1479	电线BVR-4多股线黑色400/750V	M	仓库	1,745.00	3.71	6,473.49	1,745.00	3.71	6,473.49	0.00	0.00	
1480	电线BVR-6mm²	M	仓库	1,220.00	5.23	6,383.41	1,220.00	5.23	6,383.41	0.00	0.00	
1481	电线RS485屏蔽用双绞线RVSP222x1.5	M	仓库	50.00	8.05	402.50	50.00	8.05	402.50	0.00	0.00	
1482	电线地线黄绿双色BVR2.5㎜	M	仓库	1,500.00	2.28	3,424.78	1,500.00	2.28	3,424.78	0.00	0.00	
1483	高压电缆YJV22-8.7/15-1X150平方	M	仓库	10.00	153.10	1,530.97	10.00	153.10	1,530.97	0.00	0.00	
1484	黑线BVR1.5㎜	M	仓库	828.00	1.34	1,107.85	828.00	1.34	1,107.85	0.00	0.00	
1485	控制电缆 4X1.5 WDZN-KYJEP-0.6/1kV	M	仓库	23.00	10.34	237.82	23.00	10.34	237.82	0.00	0.00	
1486	控制电缆10×1.5 ZBN-KVVRP	M	仓库	8.00	21.86	174.88	8.00	21.86	174.88	0.00	0.00	
1487	控制电缆10×2.5 ZB-KVVP	M	仓库	172.00	29.56	5,083.89	172.00	29.56	5,083.89	0.00	0.00	
1488	控制电缆10×2.5ZA-KVVP	M	仓库	17.00	29.91	508.49	17.00	29.91	508.49	0.00	0.00	
1489	控制电缆10x1.5ZB-KVVP22	M	仓库	5.00	17.79	88.94	5.00	17.79	88.94	0.00	0.00	
1490	控制电缆2x2.5/ZA-KVVRP	M	仓库	18.00	8.23	148.14	18.00	-	0.00	-148.14	-100.00	
1491	控制电缆2x4ZB-KVVP-22	M	仓库	702.00	12.37	8,685.33	702.00	12.37	8,685.33	0.00	0.00	
1492	控制电缆3×1.5 WDZN-KYJEP-0.6/1kV	M	仓库	28.00	8.52	238.56	28.00	8.52	238.56	0.00	0.00	
1493	控制电缆3×1.5/ZB-KVVP-2KV(HD)	M	仓库	74.00	7.43	550.16	74.00	7.43	550.16	0.00	0.00	
1494	控制电缆3×1.5/ZBN-KVVP	M	仓库	288.00	7.35	2,115.40	288.00	7.35	2,115.40	0.00	0.00	
1495	控制电缆3×2.5/CBJ86P-NC(450/750V)	M	仓库	34.00	17.57	597.26	34.00	17.57	597.26	0.00	0.00	
1496	控制电缆3×2.5/ZB-KVVP-2KV(HD)	M	仓库	58.00	10.38	601.82	58.00	10.38	601.82	0.00	0.00	
1497	控制电缆3×2.5/ZB-KVVRP	M	仓库	58.00	9.45	548.17	58.00	9.45	548.17	0.00	0.00	
1498	控制电缆3×2.5/ZBN-KVVP	M	仓库	91.00	10.14	922.79	91.00	10.14	922.79	0.00	0.00	
1499	控制电缆3X1.5/CKJ86P-NC(450/750V)	M	仓库	20.00	10.27	205.40	20.00	10.27	205.40	0.00	0.00	
1500	控制电缆3x1.5ZB-KVVP	M	仓库	1,174.00	8.27	9,704.30	1,174.00	8.27	9,704.30	0.00	0.00	
1501	控制电缆3x1.5ZB-KVVP22	M	仓库	1,241.00	7.95	9,867.88	1,241.00	7.95	9,867.88	0.00	0.00	
1502	控制电缆3x2.5ZB-KVVP	M	仓库	996.00	9.63	9,594.99	996.00	9.63	9,594.99	0.00	0.00	
1503	控制电缆3x2.5ZB-KVVP-22	M	仓库	283.00	9.40	2,661.61	283.00	9.40	2,661.61	0.00	0.00	
1504	控制电缆3x4ZB-KVVP	M	仓库	59.00	14.73	868.80	59.00	4.24	250.33	-618.47	-71.19	
1505	控制电缆4×1.5/ZB-KVVP-2KV(HD)	M	仓库	10.00	9.18	91.78	10.00	9.18	91.78	0.00	0.00	
1506	控制电缆4×2.5ZA-KVVP	M	仓库	99.00	12.65	1,252.84	99.00	12.65	1,252.84	0.00	0.00	
1507	控制电缆4×2.5ZB-KVVP2-22	M	仓库	16.00	12.62	201.92	16.00	12.62	201.92	0.00	0.00	
1508	控制电缆4×4 ZBN-KVVRP	M	仓库	33.00	20.55	678.15	33.00	20.55	678.15	0.00	0.00	
1509	控制电缆4×4/ZB-KVVP22-2KV(HD)	M	仓库	4,578.00	20.67	94,635.94	4,578.00	20.67	94,635.94	0.00	0.00	
1510	控制电缆4×4/ZB-KVVP-2KV(HD)	M	仓库	103.00	20.01	2,061.07	103.00	20.01	2,061.07	0.00	0.00	
1511	控制电缆4×4/ZB-KVVRP	M	仓库	23.00	17.96	412.98	23.00	17.96	412.98	0.00	0.00	
1512	控制电缆4×4/ZBN-KVVP	M	仓库	798.00	17.50	13,967.94	798.00	17.50	13,967.94	0.00	0.00	
1513	控制电缆4×4ZA-KVVP	M	仓库	39.00	18.29	713.39	39.00	18.29	713.39	0.00	0.00	
1514	控制电缆4×4ZA-KVVP22-1kV	M	仓库	10.00	19.34	193.36	10.00	19.34	193.36	0.00	0.00	
1515	控制电缆4×4ZB-KVVRP	M	仓库	293.00	19.81	5,805.55	293.00	19.81	5,805.55	0.00	0.00	
1516	控制电缆4X1.5/CKJ86P-NC(450/750V)	M	仓库	44.00	12.61	554.87	44.00	12.61	554.87	0.00	0.00	
1517	控制电缆4x1.5ZB-KVVP	M	仓库	1,259.00	7.90	9,946.75	1,259.00	7.90	9,946.75	0.00	0.00	
1518	控制电缆4x1.5ZB-KVVP22	M	仓库	616.00	9.09	5,602.49	616.00	9.09	5,602.49	0.00	0.00	
1519	控制电缆4x1.5ZR-KVVRP	M	仓库	92.00	7.21	663.53	92.00	5.49	504.86	-158.67	-23.91	
1520	控制电缆4x2.5 ZB-KVVP22	M	仓库	332.00	14.10	4,680.32	332.00	14.10	4,680.32	0.00	0.00	
1521	控制电缆4x2.5ZB-KVVP	M	仓库	1,341.00	13.20	17,698.47	1,341.00	13.20	17,698.47	0.00	0.00	
1522	控制电缆4x2.5ZB-KVVRP22	M	仓库	20.00	13.94	278.80	20.00	13.94	278.80	0.00	0.00	
1523	控制电缆4X4 WDZN-KYJEP-0.6/1kV	M	仓库	33.00	19.82	654.06	33.00	19.82	654.06	0.00	0.00	
1524	控制电缆4X4/CKJ86P-NC(450/750V)	M	仓库	21.00	24.96	524.07	21.00	24.96	524.07	0.00	0.00	
1525	控制电缆4x4ZB-KVVP	M	仓库	1,042.00	17.66	18,405.55	1,042.00	17.66	18,405.55	0.00	0.00	
1526	控制电缆4x4ZB-KVVP22	M	仓库	461.00	20.39	9,397.65	461.00	20.39	9,397.65	0.00	0.00	
1527	控制电缆4x4ZR-KVVRP	M	仓库	100.00	16.19	1,619.47	100.00	-	0.00	-1,619.47	-100.00	
1528	控制电缆6×1.5/ZB-KVVP-2KV(HD)	M	仓库	343.00	12.26	4,205.90	343.00	12.26	4,205.90	0.00	0.00	
1529	控制电缆6×1.5/ZBN-KVVP	M	仓库	137.00	12.72	1,742.21	137.00	12.72	1,742.21	0.00	0.00	
1530	控制电缆6×2.5ZA-KVVP	M	仓库	165.00	17.49	2,885.31	165.00	17.49	2,885.31	0.00	0.00	
1531	控制电缆6×4/NH-KFFP	M	仓库	24.00	39.03	936.63	24.00	39.03	936.63	0.00	0.00	
1532	控制电缆6×4/ZB-KVVP-2KV(HD)	M	仓库	176.00	29.38	5,171.10	176.00	29.38	5,171.10	0.00	0.00	
1533	控制电缆6×4/ZB-KVVRP	M	仓库	10.00	25.85	258.49	10.00	25.85	258.49	0.00	0.00	
1534	控制电缆6×4/ZBN-KVVP	M	仓库	43.00	32.54	1,399.23	43.00	32.54	1,399.23	0.00	0.00	
1535	控制电缆6×4ZA-KVVP	M	仓库	518.00	26.60	13,781.21	518.00	26.60	13,781.21	0.00	0.00	
1536	控制电缆6x1.5ZB-KVVP	M	仓库	2,485.00	10.90	27,094.23	2,485.00	10.90	27,094.23	0.00	0.00	
1537	控制电缆6x1.5ZB-KVVP22	M	仓库	621.00	13.36	8,297.64	621.00	13.36	8,297.64	0.00	0.00	
1538	控制电缆6x1.5ZB-KVVP22	M	仓库	1,114.00	13.10	14,594.42	1,114.00	13.10	14,594.42	0.00	0.00	
1539	控制电缆6x2.5ZB-KVVRP22	M	仓库	10.00	19.22	192.20	10.00	9.61	96.10	-96.10	-50.00	

被评估单位填表人：董静　　评估人员：杜成峰、李施指、孙泽群

填表日期：2025年11月5日

存货——原材料评估明细表

表3－9－2

评估基准日：2025年9月30日

被评估单位：浙江白云浙变电气设备有限公司　　金额单位：人民币元

序号	名称及规格型号	计算单位	存放地点	账面价值			评估价值			增减值	增值率%	备注
				数量	单价	金额	实际数量	评估单价	金额			
1540	控制电缆6X4 WDZN-KYJEP-0.6/1kV	M	仓库	17.00	14.28	242.76	17.00	14.28	242.76	0.00	0.00	
1541	控制电缆6x4ZB-KVVP	M	仓库	1,605.00	17.93	28,783.82	1,605.00	17.93	28,783.82	0.00	0.00	
1542	控制电缆6x4ZB-KVVP-22	M	仓库	844.00	27.74	23,413.55	844.00	27.74	23,413.55	0.00	0.00	
1543	控制电缆6x4ZR-KVVRP	M	仓库	103.00	23.24	2,393.72	103.00	23.24	2,393.72	0.00	0.00	
1544	控制电缆7×4 ZB-KVVP22	M	仓库	10.00	34.05	340.53	10.00	34.05	340.53	0.00	0.00	
1545	控制电缆8×1.5/ZB-KVVP22-2KV(HD)	M	仓库	349.00	18.89	6,591.53	349.00	18.89	6,591.53	0.00	0.00	
1546	控制电缆8×1.5/ZB-KVVRP	M	仓库	16.00	24.39	390.22	16.00	24.39	390.22	0.00	0.00	
1547	控制电缆8×1.5/ZBN-KVVP	M	仓库	207.00	15.66	3,242.26	207.00	15.66	3,242.26	0.00	0.00	
1548	控制电缆8×2.5ZA-KVVP	M	仓库	64.00	23.01	1,472.57	64.00	23.01	1,472.57	0.00	0.00	
1549	控制电缆8x1.5 WDZN-KYJEP-0.6/1kV	M	仓库	26.00	19.90	517.40	26.00	19.90	517.40	0.00	0.00	
1550	控制电缆8x1.5ZB-KVVP	M	仓库	806.00	15.06	12,138.51	806.00	15.06	12,138.51	0.00	0.00	
1551	控制电缆8x1.5ZB-KVVP-22	M	仓库	1,015.00	16.51	16,761.05	1,015.00	16.51	16,761.05	0.00	0.00	
1552	控制电缆8x2.5ZB-KVVP	M	仓库	264.00	22.83	6,026.55	264.00	22.83	6,026.55	0.00	0.00	
1553	控制电缆8x2.5ZB-KVVRP22	M	仓库	65.00	23.86	1,550.80	65.00	9.18	596.46	-954.34	-61.54	
1554	控制电缆8x4ZB-KVVP	M	仓库	635.00	29.68	18,849.78	635.00	29.68	18,849.78	0.00	0.00	
1555	控制电缆9×2.5/ZB-KVVRP	M	仓库	13.00	25.27	328.45	13.00	25.27	328.45	0.00	0.00	
1556	控制电缆9×2.5/ZB-KVVRP	M	仓库	26.00	25.27	656.90	26.00	25.27	656.90	0.00	0.00	
1557	控制电缆9×2.5ZB-KVVP2-22	M	仓库	44.00	26.00	1,144.00	44.00	26.00	1,144.00	0.00	0.00	
1558	控制电缆9x1.5 ZB-KVVP22	M	仓库	700.00	17.92	12,544.04	700.00	17.92	12,544.04	0.00	0.00	
1559	控制电缆ZA-KVVP226x4	KG	仓库	12.00	27.84	334.09	12.00	27.84	334.09	0.00	0.00	
1560	控制电缆ZA-KVVRP22-2x2.5	M	仓库	134.00	8.17	1,094.52	134.00	8.17	1,094.52	0.00	0.00	
1561	控制电缆ZA-KVVRP22-2x4	M	仓库	144.00	13.10	1,885.97	144.00	13.10	1,885.97	0.00	0.00	
1562	控制电缆ZA-KVVRP22-3x2.5	M	仓库	52.00	10.04	522.30	52.00	10.04	522.30	0.00	0.00	
1563	控制电缆ZA-KVVRP22-4x2.5	M	仓库	116.00	16.78	1,947.01	116.00	16.78	1,947.01	0.00	0.00	
1564	控制电缆ZA-KVVRP22-4x4	M	仓库	83.00	18.20	1,510.89	83.00	18.20	1,510.89	0.00	0.00	
1565	控制电缆ZA-KVVRP22-5x4	M	仓库	8.00	23.90	191.16	8.00	23.90	191.16	0.00	0.00	
1566	控制电缆ZA-KVVRP22-6x4	M	仓库	191.00	23.67	4,521.52	191.00	23.67	4,521.52	0.00	0.00	
1567	控制电缆ZA-KVVRP22-7x2.5	M	仓库	66.00	26.10	1,722.76	66.00	26.10	1,722.76	0.00	0.00	
1568	控制电缆ZA-KVVRP22-7x2.5	M	仓库	67.00	19.73	1,322.21	67.00	19.73	1,322.21	0.00	0.00	
1569	控制电缆ZB-KVVP 10x1.5	M	仓库	6.00	18.76	112.56	6.00	18.76	112.56	0.00	0.00	
1570	控制电缆ZB-KVVP 6x2.5	M	仓库	338.00	17.99	6,081.01	338.00	17.99	6,081.01	0.00	0.00	
1571	控制电缆ZB-KVVP19x1.5	M	仓库	418.00	27.47	11,483.18	418.00	27.47	11,483.18	0.00	0.00	
1572	控制电缆ZB-KVVP22-19*1.5mm2	M	仓库	575.00	31.85	18,312.69	575.00	31.85	18,312.69	0.00	0.00	
1573	控制电缆ZB-KVVP228x4	M	仓库	10.00	36.53	365.30	10.00	36.53	365.30	0.00	0.00	
1574	控制电缆ZB-KVVP2x4	M	仓库	1,353.00	10.29	13,922.58	1,353.00	10.29	13,922.58	0.00	0.00	
1575	控制电缆ZB-KVVP2x6	M	仓库	34.00	13.70	465.77	34.00	13.70	465.77	0.00	0.00	
1576	控制电缆ZB-KVVP4X6	M	仓库	115.00	22.55	2,593.09	115.00	22.55	2,593.09	0.00	0.00	
1577	控制电缆ZB-KVVPR-HD4x2.5	M	仓库	16.00	16.73	267.61	16.00	16.73	267.61	0.00	0.00	
1578	控制电缆ZB-KVVPR-HD4x4	M	仓库	10.00	28.50	284.95	10.00	28.50	284.95	0.00	0.00	
1579	控制电缆ZB-KVVPR-HD6x4	M	仓库	10.00	38.50	384.95	10.00	38.50	384.95	0.00	0.00	
1580	控制电缆ZB-KVVRP8x4	M	仓库	22.00	36.72	807.87	22.00	36.72	807.87	0.00	0.00	
1581	控制电缆ZBN-KVVP11x1.5mm2	M	仓库	11.00	22.55	248.03	11.00	22.55	248.03	0.00	0.00	
1582	控制电缆ZBN-KVVP224x1.5	M	仓库	23.00	14.87	341.96	23.00	14.87	341.96	0.00	0.00	
1583	控制电缆ZBN-KVVP226x1.5	M	仓库	17.00	13.35	227.03	17.00	13.35	227.03	0.00	0.00	
1584	控制电缆ZBN-KVVP4X1.5mm2	M	仓库	94.00	9.63	905.06	94.00	9.63	905.06	0.00	0.00	
1585	控制电缆ZBN-KVVP4X4mm2	M	仓库	11.00	19.58	215.33	11.00	19.58	215.33	0.00	0.00	
1586	控制电缆ZBN-KVVP8X1.5mm2	M	仓库	63.00	16.85	1,061.52	63.00	16.85	1,061.52	0.00	0.00	
1587	控制电缆ZB-RVVP4X1mm2	M	仓库	300.00	7.84	2,352.21	300.00	7.84	2,352.21	0.00	0.00	
1588	控制电缆ZR-KVVP22-4x10	M	仓库	500.00	31.88	15,942.48	500.00	-	0.00	-15,942.48	-100.00	
1589	控制电缆ZR-KVVP22-4x2.5	M	仓库	338.00	10.59	3,579.81	338.00	3.13	1,059.12	-2,520.69	-70.41	
1590	屏蔽线70平方黄绿红	M	仓库	300.00	66.37	19,911.00	300.00	66.37	19,911.00	0.00	0.00	
1591	铜绞线35平方	M	仓库	132.22	30.33	4,009.66	132.22	30.33	4,009.66	0.00	0.00	
1592	Φ150蝶阀胶垫	PC	仓库	15.00	7.08	106.20	15.00	7.08	106.20	0.00	0.00	
1593	丙烯密封圈9ZT.370.001（Φ6xΦ26）	PC	仓库	29.00	1.25	36.20	29.00	1.25	36.20	0.00	0.00	
1594	接线片9ZT.516.006	PC	仓库	225.00	3.19	717.75	225.00	3.19	717.75	0.00	0.00	
1595	蓝白镀弹簧垫圈φ12	PC	仓库	550.00	0.05	27.50	550.00	0.05	27.50	0.00	0.00	
1596	密封垫8ZT.370.0465.001	PC	仓库	41.00	212.92	8,729.72	41.00	212.92	8,729.72	0.00	0.00	
1597	密封垫8ZT.370.0465.003	PC	仓库	44.00	51.68	2,273.95	44.00	51.68	2,273.95	0.00	0.00	
1598	密封垫8ZT.370.0465.004	PC	仓库	33.00	69.91	2,307.03	33.00	69.91	2,307.03	0.00	0.00	
1599	密封垫8ZT.370.0465.007	PC	仓库	33.00	86.02	2,838.66	33.00	86.02	2,838.66	0.00	0.00	
1600	密封垫8ZT.370.0465.008	PC	仓库	22.00	567.26	12,479.72	22.00	567.26	12,479.72	0.00	0.00	
1601	密封垫8ZT.370.0465.009	PC	仓库	34.00	40.00	1,360.00	34.00	40.00	1,360.00	0.00	0.00	
1602	密封垫8ZT.370.0465.010	PC	仓库	40.00	183.63	7,345.20	40.00	183.63	7,345.20	0.00	0.00	
1603	密封垫圈9ZT.370.0301	PC	仓库	150.00	0.88	132.00	150.00	0.88	132.00	0.00	0.00	
1604	密封垫圈9ZT.370.0304	PC	仓库	41.00	7.26	297.66	41.00	7.26	297.66	0.00	0.00	
1605	密封垫圈9ZT.370.0317	PC	仓库	75.00	1.06	79.50	75.00	1.06	79.50	0.00	0.00	
1606	密封件8ZT.370.0371.001	PC	仓库	19.00	140.79	2,674.96	19.00	140.79	2,674.96	0.00	0.00	
1607	密封件8ZT.370.0371.003	PC	仓库	20.00	55.07	1,101.30	20.00	55.07	1,101.30	0.00	0.00	
1608	密封件8ZT.370.0371.005	PC	仓库	43.00	41.40	1,780.17	43.00	41.40	1,780.17	0.00	0.00	
1609	密封件8ZT.370.0371.006	PC	仓库	288.00	7.03	2,025.19	288.00	7.03	2,025.19	0.00	0.00	
1610	密封件8ZT.370.0371.009	PC	仓库	26.00	13.03	338.81	26.00	13.03	338.81	0.00	0.00	
1611	密封件8ZT.370.0371.017	PC	仓库	25.00	51.71	1,292.70	25.00	51.71	1,292.70	0.00	0.00	
1612	密封件8ZT.370.0371.018	PC	仓库	43.00	57.39	2,467.77	43.00	57.39	2,467.77	0.00	0.00	
1613	密封件8ZT.370.0373.001	PC	仓库	31.00	177.17	5,492.15	31.00	177.17	5,492.15	0.00	0.00	
1614	密封件8ZT.370.0373.003	PC	仓库	24.00	89.62	2,150.77	24.00	89.62	2,150.77	0.00	0.00	
1615	密封件8ZT.370.0373.005	PC	仓库	22.00	42.54	935.86	22.00	42.54	935.86	0.00	0.00	
1616	密封件8ZT.370.0373.006	PC	仓库	353.00	5.08	1,792.55	353.00	5.08	1,792.55	0.00	0.00	
1617	密封件8ZT.370.0373.007	PC	仓库	42.00	1.99	83.69	42.00	1.99	83.69	0.00	0.00	
1618	密封件8ZT.370.0373.009	PC	仓库	35.00	7.86	275.12	35.00	7.86	275.12	0.00	0.00	
1619	密封件8ZT.370.0373.017	PC	仓库	22.00	52.48	1,154.51	22.00	52.48	1,154.51	0.00	0.00	
1620	密封件8ZT.370.0373.018	PC	仓库	20.00	70.09	1,401.80	20.00	70.09	1,401.80	0.00	0.00	

被评估单位填表人：萱静　　评估人员：杜成峰、李施楷、孙泽群

填表日期：2025年11月5日

存货——原材料评估明细表

表3－9－2

评估基准日：2025年9月30日

被评估单位：浙江白云浙变电气设备有限公司　　金额单位：人民币元

序号	名称及规格型号	计算单位	存放地点	账面价值			评估价值			增减值	增值率%	备注
				数量	单价	金额	实际数量	评估单价	金额			
1621	密封件φ26xφ32x4	PC	仓库	83.00	0.91	75.54	83.00	0.91	75.54	0.00	0.00	
1622	密封圈8ZT.370.0465.006	PC	仓库	770.00	8.85	6,814.50	770.00	8.85	6,814.50	0.00	0.00	
1623	密封圈9ZT.370.001(Φ6xΦ26)	PC	仓库	38.00	1.29	49.08	38.00	1.29	49.08	0.00	0.00	
1624	密封圈9ZT.370.002(φ200xφ220x6)	PC	仓库	20.00	8.76	175.16	20.00	8.76	175.16	0.00	0.00	
1625	密封圈BH-1/3150配套	PC	仓库	12.00	7.08	84.95	12.00	7.08	84.95	0.00	0.00	
1626	密封圈φ26*φ32*49ZT.370.002	PC	仓库	103.00	0.88	90.64	103.00	0.88	90.64	0.00	0.00	
1627	密封圈φ72*φ88*69ZT.370.002	PC	仓库	60.00	1.94	116.40	60.00	1.94	116.40	0.00	0.00	
1628	密封圈垫9ZT.370.002(φ46xφ58x6)	PC	仓库	147.00	1.61	237.40	147.00	1.61	237.40	0.00	0.00	
1629	搪锡钢垫圈φ16	PC	仓库	15,512.00	0.79	12,222.73	15,512.00	0.79	12,222.73	0.00	0.00	
1630	钢垫圈M10	PC	仓库	81.00	0.18	14.24	81.00	0.18	14.24	0.00	0.00	
1631	钢垫圈M12	PC	仓库	10.00	0.53	5.28	10.00	0.53	5.28	0.00	0.00	
1632	箱岩密封件8ZT.370.0371.015	PC	仓库	174.00	34.91	6,073.90	174.00	34.91	6,073.90	0.00	0.00	
1633	箱岩密封件8ZT.370.0373.015	PC	仓库	20.00	200.80	4,016.00	20.00	200.80	4,016.00	0.00	0.00	
1634	环氧树脂TD-6007A/B大红	KG	仓库	130.00	9.96	1,294.18	130.00	9.96	1,294.18	0.00	0.00	
1635	GB/T15389螺杆M12x1000-发黑	PC	仓库	20.00	6.08	121.53	20.00	6.08	121.53	0.00	0.00	
1636	波纹管5ZT.458.0321.014	PC	仓库	3.00	398.23	1,194.69	3.00	-	0.00	-1,194.69	-100.00	
1637	波纹管5ZT.458.0352.004	PC	仓库	13.00	327.43	4,256.65	13.00	327.43	4,256.65	0.00	0.00	
1638	铜箔1.1x570	KG	仓库	931.00	69.35	64,568.56	931.00	69.35	64,568.56	0.00	0.00	
1639	干变电磁线FMB-0.35-2.12x6.3	KG	仓库	510.70	77.10	39,375.87	510.70	77.10	39,375.87	0.00	0.00	
1640	铜箔1.1x600	KG	仓库	1,718.00	70.43	120,992.22	1,718.00	70.43	120,992.22	0.00	0.00	
1641	引线电缆25mm²-3	KG	仓库	603.40	75.24	45,398.05	603.40	75.24	45,398.05	0.00	0.00	
1642	铜箔1.3*465	KG	仓库	503.50	74.92	37,724.63	503.50	74.92	37,724.63	0.00	0.00	
1643	铜箔0.5x60	KG	仓库	64.00	77.32	4,948.54	64.00	77.32	4,948.54	0.00	0.00	
1644	波纹管5ZT.458.0396.008	PC	仓库	4.00	466.32	1,865.26	4.00	466.32	1,865.26	0.00	0.00	
1645	铜箔0.3x350	KG	仓库	3.00	85.28	255.84	3.00	85.28	255.84	0.00	0.00	
1646	400mm2DLZ引线电缆3	KG	仓库	1,281.00	78.09	100,032.75	1,281.00	78.09	100,032.75	0.00	0.00	
1647	120mm2DLZ引线电缆3	KG	仓库	70.20	72.42	5,083.90	70.20	72.42	5,083.90	0.00	0.00	
1648	50mm2DLZ引线电缆3	KG	仓库	750.67	77.29	58,021.40	750.67	77.29	58,021.40	0.00	0.00	
1649	70mm2DLZ引线电缆3	KG	仓库	503.80	77.47	39,027.60	503.80	77.47	39,027.60	0.00	0.00	
1650	300mm2DLZ引线电缆3	KG	仓库	105.90	78.51	8,313.70	105.90	78.51	8,313.70	0.00	0.00	
1651	150mm²DLZ引线电缆3	KG	仓库	148.10	79.22	11,732.48	148.10	79.22	11,732.48	0.00	0.00	
1652	250mm²DLZ引线电缆3	KG	仓库	577.70	76.49	44,188.94	577.70	76.49	44,188.94	0.00	0.00	
1653	引线电缆95mm2-6	KG	仓库	125.00	77.70	9,712.98	125.00	77.70	9,712.98	0.00	0.00	
1654	引线电缆50mm2-6	KG	仓库	332.40	73.82	24,537.74	332.40	73.82	24,537.74	0.00	0.00	
1655	引线电缆35mm2-3	KG	仓库	76.04	78.39	5,960.52	76.04	78.39	5,960.52	0.00	0.00	
1656	引线电缆120-6	KG	仓库	391.50	72.19	28,261.70	391.50	72.19	28,261.70	0.00	0.00	
1657	引线电缆150-8	KG	仓库	28.50	76.38	2,176.70	28.50	76.38	2,176.70	0.00	0.00	
1658	引线电缆250-6	KG	仓库	732.90	78.18	57,298.97	732.90	78.18	57,298.97	0.00	0.00	
1659	引线电缆25mm-3	KG	仓库	89.30	73.87	6,596.59	89.30	73.87	6,596.59	0.00	0.00	
1660	引线电缆315mm²	KG	仓库	81.00	64.68	5,238.84	81.00	64.68	5,238.84	0.00	0.00	
1661	引线电缆 250mm²-4	KG	仓库	26.10	76.25	1,990.09	26.10	76.25	1,990.09	0.00	0.00	
1662	95mm2DLZ引线电缆3	KG	仓库	96.60	76.64	7,403.57	96.60	76.64	7,403.57	0.00	0.00	
1663	引线电缆185mm2-6	KG	仓库	223.90	77.52	17,357.61	223.90	77.52	17,357.61	0.00	0.00	
1664	T2搪锡铜排4*50*6000	KG	仓库	96.12	64.40	6,190.39	96.12	64.40	6,190.39	0.00	0.00	
1665	T2搪锡铜排10x125x6000	KG	仓库	134.68	74.21	9,994.33	134.68	74.21	9,994.33	0.00	0.00	
1666	T2搪锡铜排5x25x6000	KG	仓库	123.71	64.25	7,948.11	123.71	64.25	7,948.11	0.00	0.00	
1667	T2搪锡铜排5x60x6000	KG	仓库	92.76	70.18	6,510.23	92.76	70.18	6,510.23	0.00	0.00	
1668	铜箔0.1*40	KG	仓库	307.00	74.34	22,821.38	307.00	74.34	22,821.38	0.00	0.00	
1669	内母排ZG0468-311.13.01/12*120	KG	仓库	67.20	74.29	4,991.99	67.20	74.29	4,991.99	0.00	0.00	
1670	外母排ZG0468-311.13.02/12*120	KG	仓库	70.80	74.29	5,259.81	70.80	74.29	5,259.81	0.00	0.00	
1671	零线母排G0468-311.05.01/12*120	KG	仓库	33.00	72.69	2,398.91	33.00	72.69	2,398.91	0.00	0.00	
1672	内母排ZG0469-311.13.01/15*120	KG	仓库	600.00	76.76	46,058.53	600.00	76.76	46,058.53	0.00	0.00	
1673	外母排ZG0469-311.13.02/15*120	KG	仓库	614.80	76.76	47,192.59	614.80	76.76	47,192.59	0.00	0.00	
1674	零线母排ZG0469-311.05.01/15*120	KG	仓库	265.20	75.25	19,955.02	265.20	75.25	19,955.02	0.00	0.00	
1675	内母排ZG0393-012.13.01/10*100	KG	仓库	35.40	75.67	2,678.72	35.40	75.67	2,678.72	0.00	0.00	
1676	外母排ZG0393-012.13.02/10*100	KG	仓库	39.30	75.67	2,973.83	39.30	75.67	2,973.83	0.00	0.00	
1677	铜排8x80	KG	仓库	72.26	71.71	5,181.81	72.26	71.71	5,181.81	0.00	0.00	
1678	铜排8x100	KG	仓库	736.51	71.94	52,987.86	736.51	71.94	52,987.86	0.00	0.00	
1679	铜排10x100	KG	仓库	1,874.40	71.66	134,326.98	1,874.40	71.66	134,326.98	0.00	0.00	
1680	铜排12x100	KG	仓库	1,123.20	69.16	77,685.31	1,123.20	69.16	77,685.31	0.00	0.00	
1681	铜排10x80	KG	仓库	1,322.21	71.97	95,158.47	1,322.21	71.97	95,158.47	0.00	0.00	
1682	铜管φ18x1.5	KG	仓库	3.00	75.55	226.65	3.00	75.55	226.65	0.00	0.00	
1683	铜排6x80	KG	仓库	1,364.98	59.79	81,614.16	1,364.98	59.79	81,614.16	0.00	0.00	
1684	铜排5x50	KG	仓库	639.86	68.08	43,561.64	639.86	68.08	43,561.64	0.00	0.00	
1685	母排8ZG.511.4120.1(GY)	PC	仓库	21.08	698.28	14,719.74	21.08	698.28	14,719.74	0.00	0.00	
1686	母排8ZG.511.4120.2(GY)	PC	仓库	21.08	732.76	15,446.58	21.08	732.76	15,446.58	0.00	0.00	
1687	零排8ZG.511.4120.3GY	PC	仓库	7.00	1,932.76	13,529.32	7.00	1,932.76	13,529.32	0.00	0.00	
1688	搪锡紫铜排10x140	KG	仓库	312.71	67.96	21,250.45	312.71	67.96	21,250.45	0.00	0.00	
1689	搪锡紫铜排6x80	KG	仓库	1,081.71	73.76	79,792.33	1,081.71	73.76	79,792.33	0.00	0.00	
1690	搪锡紫铜排8x60	KG	仓库	498.91	69.95	34,896.67	498.91	69.95	34,896.67	0.00	0.00	
1691	搪锡紫铜排6x50	KG	仓库	136.15	72.06	9,810.92	136.15	72.06	9,810.92	0.00	0.00	
1692	搪锡紫铜排4x30	KG	仓库	220.53	72.10	15,901.15	220.53	72.10	15,901.15	0.00	0.00	
1693	搪锡紫铜排8x80	KG	仓库	2,814.37	71.08	200,045.42	2,814.37	71.08	200,045.42	0.00	0.00	
1694	T2搪锡铜排10x100x6000	KG	仓库	2,882.10	72.33	208,458.88	2,882.10	72.33	208,458.88	0.00	0.00	
1695	T2搪锡铜排10x120x6000	KG	仓库	645.13	71.51	46,134.11	645.13	71.51	46,134.11	0.00	0.00	
1696	T2搪锡铜排12x120x6000	KG	仓库	748.00	72.68	54,363.32	748.00	72.68	54,363.32	0.00	0.00	
1697	T2搪锡紫铜排10x125	KG	仓库	5,374.87	73.46	394,864.57	5,374.87	73.46	394,864.57	0.00	0.00	
1698	T2搪锡紫铜排15x120	KG	仓库	2,337.50	72.03	168,379.73	2,337.50	72.03	168,379.73	0.00	0.00	
1699	T2紫铜排12x80	KG	仓库	34.02	42.92	1,460.14	34.02	42.92	1,460.14	0.00	0.00	
1700	T2搪锡铜排10x150	KG	仓库	4,022.73	74.99	301,664.67	4,022.73	74.99	301,664.67	0.00	0.00	
1701	搪锡铜排10x160	KG	仓库	625.44	69.96	43,753.97	625.44	69.96	43,753.97	0.00	0.00	

被评估单位填表人：董静　　评估人员：杜成峰、李施楷、孙泽群

填表日期：2025年11月5日

存货——原材料评估明细表

表3－9－2

评估基准日：2025年9月30日

被评估单位：浙江白云浙变电气设备有限公司

金额单位：人民币元

序号	名称及规格型号	计算单位	存放地点	账面价值			评估价值			增减值	增值率%	备注
				数量	单价	金额	实际数量	评估单价	金额			
1702	镀锡铜排4x60	KG	仓库	480.00	65.93	31,645.55	480.00	65.93	31,645.55	0.00	0.00	
1703	内母排ZG0105-F11.13.01/TMY/10x120	KG	仓库	49.50	73.35	3,630.77	49.50	73.35	3,630.77	0.00	0.00	
1704	镀锡铜排5*80	KG	仓库	44.22	58.58	2,590.58	44.22	26.18	1,157.62	-1,432.96	-55.31	
1705	镀锡铜排10*60	KG	仓库	1,052.52	70.13	73,812.56	1,052.52	70.13	73,812.56	0.00	0.00	
1706	外母排ZG0136-411.13.01TMY/18*140	KG	仓库	84.00	77.31	6,493.64	84.00	77.31	6,493.64	0.00	0.00	
1707	内母排ZG0136-411.13.02TMY/18*140	KG	仓库	81.00	77.31	6,261.73	81.00	77.31	6,261.73	0.00	0.00	
1708	零线母排ZG0136-411.05.01TMY/18*140	KG	仓库	38.50	75.71	2,914.92	38.50	75.71	2,914.92	0.00	0.00	
1709	T2镀锡铜排3x30x6000	KG	仓库	67.28	71.58	4,815.69	67.28	71.58	4,815.69	0.00	0.00	
1710	镀锡紫铜排6x60	KG	仓库	603.20	70.89	42,761.12	603.20	70.89	42,761.12	0.00	0.00	
1711	内母排ZG0147-411.13.01/TMY/12*120	KG	仓库	62.40	76.76	4,789.65	62.40	76.76	4,789.65	0.00	0.00	
1712	外母排ZG0147-411.13.02/TMY/12*120	KG	仓库	67.20	76.76	5,158.08	67.20	76.76	5,158.08	0.00	0.00	
1713	零线母排ZG0147-411.05.01/TMY/12*120	KG	仓库	31.00	75.16	2,329.97	31.00	75.16	2,329.97	0.00	0.00	
1714	零线母排ZG0150-411.05.01/TMY/18*160	KG	仓库	2.00	74.90	149.80	2.00	74.90	149.80	0.00	0.00	
1715	铜排4x40	KG	仓库	269.80	67.36	18,173.56	269.80	67.36	18,173.56	0.00	0.00	
1716	镀锡铜排5*50	KG	仓库	594.55	71.01	42,216.32	594.55	71.01	42,216.32	0.00	0.00	
1717	镀锡紫铜排8x40	KG	仓库	136.54	65.22	8,904.50	136.54	65.22	8,904.50	0.00	0.00	
1718	T2镀锡铜排8*100*6000	KG	仓库	2,013.03	71.91	144,748.60	2,013.03	71.91	144,748.60	0.00	0.00	
1719	T2镀锡铜排4*40*6000	KG	仓库	200.45	70.07	14,045.25	200.45	70.07	14,045.25	0.00	0.00	
1720	铜排6x60	KG	仓库	222.40	73.56	16,360.13	222.40	73.56	16,360.13	0.00	0.00	
1721	T2镀锡铜排8x25	KG	仓库	16.98	72.34	1,228.35	16.98	72.34	1,228.35	0.00	0.00	
1722	T2裸铜排10x60	KG	仓库	438.68	70.20	30,796.87	438.68	70.20	30,796.87	0.00	0.00	
1723	T2镀锡铜排6x25	KG	仓库	7.58	71.81	544.29	7.58	71.81	544.29	0.00	0.00	
1724	T2镀锡铜排16x140	KG	仓库	303.27	72.56	22,005.99	303.27	72.56	22,005.99	0.00	0.00	
1725	T2裸铜排5x40	KG	仓库	291.20	72.92	21,234.17	291.20	72.92	21,234.17	0.00	0.00	
1726	铜排6x50	KG	仓库	294.50	59.84	17,622.88	294.50	59.84	17,622.88	0.00	0.00	
1727	铜排12x120	KG	仓库	1,571.13	72.43	113,789.53	1,571.13	72.43	113,789.53	0.00	0.00	
1728	镀锡铜排10*50	KG	仓库	549.00	77.86	42,745.14	549.00	77.86	42,745.14	0.00	0.00	
1729	T2裸铜排16x140	KG	仓库	3,142.80	71.41	224,413.61	3,142.80	71.41	224,413.61	0.00	0.00	
1730	T2镀锡铜排8x50	KG	仓库	15.66	73.12	1,145.05	15.66	73.12	1,145.05	0.00	0.00	
1731	T2镀锡铜排6x120	KG	仓库	38.33	72.52	2,779.80	38.33	72.52	2,779.80	0.00	0.00	
1732	T2镀锡铜排10x40	KG	仓库	413.37	72.54	29,984.11	413.37	72.54	29,984.11	0.00	0.00	
1733	T2裸铜排8x60	KG	仓库	729.50	71.97	52,501.43	729.50	71.97	52,501.43	0.00	0.00	
1734	T2裸铜排15x120	KG	仓库	1,849.48	72.17	133,468.34	1,849.48	72.17	133,468.34	0.00	0.00	
1735	端子盒TCT-12L	TAO	仓库	5.00	495.57	2,477.86	5.00	495.57	2,477.86	0.00	0.00	
1736	端子盒TCT-2	TAO	仓库	21.00	283.18	5,946.88	21.00	283.18	5,946.88	0.00	0.00	
1737	端子盒TCT-4L	TAO	仓库	40.00	353.05	14,121.91	40.00	353.05	14,121.91	0.00	0.00	
1738	端子盒TCT-8	TAO	仓库	70.00	391.63	27,414.43	70.00	391.63	27,414.43	0.00	0.00	
1739	端子盒TCT-9	TAO	仓库	22.00	410.93	9,040.35	22.00	410.93	9,040.35	0.00	0.00	
1740	钳形表302+试验设备	PC	仓库	2.00	407.08	814.16	2.00	407.08	814.16	0.00	0.00	
1741	202111Z013荷泽太阳能互感器LR-110,500/1A,0.5,15VA	PC	仓库	3.00	707.96	2,123.88	3.00	707.96	2,123.88	0.00	0.00	
1742	202111Z013荷泽太阳能互感器LRB-110,500/1A,5P30,15	PC	仓库	2.00	699.12	1,398.24	2.00	699.12	1,398.24	0.00	0.00	
1743	干变零序互感器1000/1	PC	仓库	2.00	208.98	417.95	2.00	208.98	417.95	0.00	0.00	
1744	互感器出线盒CT-10L	PC	仓库	4.00	557.54	2,230.16	4.00	557.54	2,230.16	0.00	0.00	
1745	互感器出线盒TCT-12L	PC	仓库	6.00	563.86	3,383.17	6.00	563.86	3,383.17	0.00	0.00	
1746	互感器出线盒TCT-14L	PC	仓库	4.00	594.15	2,376.61	4.00	594.15	2,376.61	0.00	0.00	
1747	互感器出线盒TCT-4L	PC	仓库	11.00	471.17	5,182.90	11.00	471.17	5,182.90	0.00	0.00	
1748	互感器出线盒TCT-6L	PC	仓库	15.00	726.06	10,890.97	15.00	726.06	10,890.97	0.00	0.00	
1749	互感器出线盒TCT-8L	PC	仓库	8.00	825.63	6,605.07	8.00	825.63	6,605.07	0.00	0.00	
1750	华润越西箱变C柜电流互感器LMZJ-35,400/1,0.5,10VA	PC	仓库	6.00	106.20	637.17	6.00	106.20	637.17	0.00	0.00	
1751	华为箱变互感器LZCG6401-10250/50.5级2.5VA	PC	仓库	23.00	212.39	4,884.95	23.00	212.39	4,884.95	0.00	0.00	
1752	晋钢500零序互感器250/5	PC	仓库	2.00	796.46	1,592.92	2.00	-	0.00	-1,592.92	-100.00	
1753	零序互感器LMK2-0.661500/110P10	PC	仓库	2.00	340.71	681.42	2.00	340.71	681.42	0.00	0.00	
1754	零序互感器LMK2-0.662000/110P10	PC	仓库	2.00	318.59	637.17	2.00	-	0.00	-637.17	-100.00	
1755	山西反坡零序互感器1500/5	PC	仓库	2.00	353.98	707.96	2.00	-	0.00	-707.96	-100.00	
1756	202505Z023江苏宿迁鑫储互感器LRB-110,400/1,5P40,10	PC	仓库	2.00	721.24	1,442.48	2.00	721.24	1,442.48	0.00	0.00	
1757	6T000000005669ROHP干变风机GFDD420-120	PC	仓库	6.00	212.39	1,274.34	6.00	-	0.00	-1,274.34	-100.00	
1758	风机5Q8	PC	仓库	2.00	1,061.95	2,123.89	2.00	1,061.95	2,123.89	0.00	0.00	
1759	风机9Q12	PC	仓库	10.00	2,267.70	22,677.00	10.00	2,267.70	22,677.00	0.00	0.00	
1760	风机CFZ-8Q8	PC	仓库	4.00	1,940.11	7,760.44	4.00	1,940.11	7,760.44	0.00	0.00	
1761	风机GFDD570-90	PC	仓库	6.00	234.52	1,407.10	6.00	(0.00)	0.00	-1,407.10	-100.00	
1762	干变风机GFD（S)640-200N	PC	仓库	16.00	796.46	12,743.36	16.00	-	0.00	-12,743.36	-100.00	
1763	干变风机GFDD470-90	PC	仓库	6.00	212.39	1,274.33	6.00	0.00	0.00	-1,274.33	-100.00	
1764	干变风机GFDD520-120	PC	仓库	42.00	148.75	6,247.63	42.00	148.75	6,247.63	0.00	0.00	
1765	干变风机GFDD590-120	PC	仓库	27.00	170.38	4,600.35	27.00	170.38	4,600.35	0.00	0.00	
1766	干变风机GFDD590-155	PC	仓库	3.00	221.85	665.56	3.00	221.85	665.56	0.00	0.00	
1767	干变风机GFDD650-200	PC	仓库	27.00	484.72	13,087.32	27.00	484.72	13,087.32	0.00	0.00	
1768	干变风机GFDD780-200	PC	仓库	112.00	697.78	78,151.73	112.00	12.46	1,395.57	-76,756.16	-98.21	
1769	干变风机GFDD860-155	PC	仓库	12.00	285.14	3,421.73	12.00	142.57	1,710.86	-1,710.87	-50.00	
1770	干式变压器风机GFDD420-90	PC	仓库	6.00	207.97	1,247.81	6.00	0.00	0.00	-1,247.81	-100.00	
1771	风机GFDD520-120	KG	仓库	24.00	151.32	3,631.77	24.00	151.32	3,631.77	0.00	0.00	
1772	华为3250项目胶囊	PC	仓库	19.00	1,230.52	23,379.85	19.00	1,230.52	23,379.85	0.00	0.00	
1773	华为6500项目胶囊	PC	仓库	18.00	1,964.60	35,362.85	18.00	1,964.60	35,362.85	0.00	0.00	
1774	华为SPL-9000/35胶囊	PC	仓库	30.00	2,594.69	77,840.70	30.00	2,594.69	77,840.70	0.00	0.00	
1775	胶囊华电玉环项目进口马思双胶囊	PC	仓库	1.00	17,699.12	17,699.12	1.00	-	0.00	-17,699.12	-100.00	
1776	90°弯头9ZT.458.0302	PC	仓库	20.00	106.19	2,123.80	20.00	106.19	2,123.80	0.00	0.00	
1777	9ZT.180.0325法兰	PC	仓库	20.00	106.19	2,123.89	20.00	106.19	2,123.89	0.00	0.00	
1778	LED筒灯9W只	PC	仓库	64.00	10.62	679.65	64.00	10.62	679.65	0.00	0.00	
1779	百叶窗400mmx800mm	PC	仓库	34.00	222.95	7,580.35	34.00	222.95	7,580.35	0.00	0.00	
1780	低压连接罩华为6500项目	PC	仓库	6.00	1,351.82	8,110.89	6.00	1,351.82	8,110.89	0.00	0.00	
1781	低压连接罩华为9000项目	PC	仓库	2.00	1,353.98	2,707.96	2.00	1,353.98	2,707.96	0.00	0.00	
1782	法兰9ZT.180.0304	PC	仓库	10.00	353.98	3,539.80	10.00	353.98	3,539.80	0.00	0.00	

被评估单位填表人：董静

评估人员：杜成峰、李施楷、孙泽群

填表日期：2025年11月5日

存货——原材料评估明细表

表3－9－2

评估基准日：2025年9月30日

被评估单位：浙江白云浙变电气设备有限公司

金额单位：人民币元

序号	名称及规格型号	计算单位	存放地点	账面价值			评估价值			增减值	增值率%	备注
				数量	单价	金额	实际数量	评估单价	金额			
1783	法兰9ZT.180.0313	PC	仓库	8.00	522.14	4,177.15	8.00	522.14	4,177.15	0.00	0.00	
1784	法兰9ZT.180.0314	PC	仓库	20.00	49.11	982.26	20.00	49.11	982.26	0.00	0.00	
1785	法兰9ZT.180.0315	PC	仓库	39.00	48.80	1,903.12	39.00	48.80	1,903.12	0.00	0.00	
1786	法兰9ZT.180.0321	PC	仓库	34.00	48.69	1,655.50	34.00	48.69	1,655.50	0.00	0.00	
1787	法兰9ZT.180.0331	PC	仓库	323.00	20.20	6,525.41	323.00	20.20	6,525.41	0.00	0.00	
1788	法兰9ZT.180.0338	PC	仓库	12.00	186.34	2,236.02	12.00	186.34	2,236.02	0.00	0.00	
1789	法兰9ZT.180.0341	PC	仓库	13.00	84.83	1,102.79	13.00	84.83	1,102.79	0.00	0.00	
1790	法兰9ZT.180.0342	PC	仓库	33.00	44.66	1,473.80	33.00	44.66	1,473.80	0.00	0.00	
1791	法兰9ZT.180.0348	PC	仓库	11.00	137.91	1,517.02	11.00	137.91	1,517.02	0.00	0.00	
1792	法兰9ZT.180.0350	PC	仓库	19.00	43.77	831.63	19.00	43.77	831.63	0.00	0.00	
1793	法兰9ZT.180.0351	PC	仓库	331.00	48.94	16,199.98	331.00	48.94	16,199.98	0.00	0.00	
1794	法兰9ZT.180.0352	PC	仓库	41.00	44.33	1,817.61	41.00	44.33	1,817.61	0.00	0.00	
1795	法兰9ZT.180.0353	PC	仓库	33.00	133.12	4,392.86	33.00	133.12	4,392.86	0.00	0.00	
1796	法兰9ZT.180.0356	PC	仓库	15.00	125.40	1,880.96	15.00	125.40	1,880.96	0.00	0.00	
1797	法兰9ZT.180.151	PC	仓库	7.00	55.37	387.60	7.00	55.37	387.60	0.00	0.00	
1798	方法兰9ZT.180.0311	PC	仓库	11.00	49.06	539.63	11.00	49.06	539.63	0.00	0.00	
1799	方法兰9ZT.180.0381	PC	仓库	7.00	333.04	2,331.31	7.00	333.04	2,331.31	0.00	0.00	
1800	高压电缆盒3MW+6MW	PC	仓库	110.00	653.48	71,882.35	110.00	653.48	71,882.35	0.00	0.00	
1801	国网江苏南通高明变电缆槽盒	PC	仓库	3.00	613.27	1,839.81	3.00	613.27	1,839.81	0.00	0.00	
1802	国网江苏南通骑岸变电缆槽盒	PC	仓库	2.00	613.27	1,226.54	2.00	613.27	1,226.54	0.00	0.00	
1803	国网江苏盐城猿沟变电缆槽盒	PC	仓库	3.00	876.11	2,628.33	3.00	876.11	2,628.33	0.00	0.00	
1804	国网江苏盐城张集变电缆槽盒	PC	仓库	3.00	919.91	2,759.73	3.00	919.91	2,759.73	0.00	0.00	
1805	华润和田治沙电缆槽盒	PC	仓库	1.00	1,752.21	1,752.21	1.00	1,752.21	1,752.21	0.00	0.00	
1806	胶囊5ZT.346.005.1	PC	仓库	1.00	2,574.14	2,574.14	1.00	-	0.00	-2,574.14	-100.00	
1807	金属软管φ75	M	仓库	70.00	88.50	6,195.00	70.00	88.50	6,195.00	0.00	0.00	
1808	9ZT.180.0301法兰	PC	仓库	16.00	103.63	1,658.13	16.00	103.63	1,658.13	0.00	0.00	
1809	9ZT.180.0302法兰	PC	仓库	23.00	102.10	2,348.40	23.00	102.10	2,348.40	0.00	0.00	
1810	法兰9ZT.180.101	PC	仓库	9.00	70.80	637.20	9.00	70.80	637.20	0.00	0.00	
1811	法兰9ZT.180.0385	PC	仓库	2.00	365.09	730.18	2.00	365.09	730.18	0.00	0.00	
1812	110kVG I S终端CDYJZGG464/1101x300	PC	仓库	3.00	16,783.19	50,349.56	3.00	16,783.19	50,349.56	0.00	0.00	
1813	110kV全干式柔性电缆终端CDYJZWG464/1101x300	PC	仓库	3.00	14,128.32	42,384.96	3.00	14,128.32	42,384.96	0.00	0.00	
1814	SCB11-3150/10拜尔项目户内外壳2500x1800x2550	PC	仓库	7.00	7,061.05	49,427.35	7.00	7,061.05	49,427.35	0.00	0.00	
1815	拜尔项目户外IP43外壳2500x1800x2500	PC	仓库	7.00	9,292.04	65,044.28	7.00	9,292.04	65,044.28	0.00	0.00	
1816	风机-黑28080/220V	PC	仓库	76.00	166.60	12,661.96	76.00	166.60	12,661.96	0.00	0.00	
1817	干变零序互感器1500/1	PC	仓库	2.00	318.58	637.16	2.00	318.58	637.16	0.00	0.00	
1818	零序互感器BH-0.66,400/5，0.5S,5VA,6*80	PC	仓库	1.00	69.03	69.03	1.00	69.03	69.03	0.00	0.00	
1819	引线电缆500平方裸线	KG	仓库	717.50	75.74	54,342.05	717.50	75.74	54,342.05	0.00	0.00	
1820	引线电缆　300-6	KG	仓库	128.80	78.00	10,046.40	128.80	78.00	10,046.40	0.00	0.00	
1821	大唐去学油泵配件-电磁流量计	PC	仓库	2.00	4,230.77	8,461.54	2.00	-	0.00	-8,461.54	-100.00	
1822	片式散热器PC1300（800）-22（2）/520	PC	仓库	4.00	2,910.44	11,641.76	4.00	2,910.44	11,641.76	0.00	0.00	
1823	片式散热器PC1500（1100）-9（3）/520	PC	仓库	2.00	1,886.06	3,772.12	2.00	1,886.06	3,772.12	0.00	0.00	
1824	片式散热器PC1500(1200)-12(3)/520	PC	仓库	27.00	2,871.65	77,534.52	27.00	2,871.65	77,534.52	0.00	0.00	
1825	片式散热器PC1900（1600）-10（4）/520	PC	仓库	7.00	3,298.36	23,088.49	7.00	3,298.36	23,088.49	0.00	0.00	
1826	片式散热器PC1700(1450)-10(4)/520	PC	仓库	71.00	3,248.74	230,660.53	71.00	3,248.74	230,660.53	0.00	0.00	
1827	comen气体继电器带取气装置	PC	仓库	4.00	8,349.56	33,398.22	4.00	8,349.56	33,398.22	0.00	0.00	
1828	EMB继电器-0213型	PC	仓库	2.00	11,954.42	23,908.84	2.00	11,954.42	23,908.84	0.00	0.00	
1829	二合一温控防雨罩	PC	仓库	14.00	871.50	12,200.96	14.00	871.50	12,200.96	0.00	0.00	
1830	气体继电器QJ14-80A	PC	仓库	7.00	614.53	4,301.73	7.00	(0.00)	0.00	-4,301.73	-100.00	
1831	气体继电器QJ19-80A	TAO	仓库	12.00	1,049.76	12,597.07	12.00	1,049.76	12,597.07	0.00	0.00	
1832	气体继电器QJ5-50（TH）	PC	仓库	187.00	746.24	139,547.55	187.00	746.24	139,547.55	0.00	0.00	
1833	气体继电器QJ5-80A	TAO	仓库	18.00	677.07	12,187.26	18.00	677.07	12,187.26	0.00	0.00	
1834	气体继电器QJ6-25	PC	仓库	1.00	601.77	601.77	1.00	601.77	601.77	0.00	0.00	
1835	气体继电器QJ6-80	PC	仓库	4.00	3,150.44	12,601.76	4.00	3,150.44	12,601.76	0.00	0.00	
1836	气体继电器QJ9-80A	PC	仓库	41.00	2,253.46	92,391.95	41.00	2,253.46	92,391.95	0.00	0.00	
1837	气体继电器QJS-80A	PC	仓库	3.00	3,539.82	10,619.47	3.00	3,539.82	10,619.47	0.00	0.00	
1838	速动油压继电器+防雨罩SYJ9-50-25（单接点）	PC	仓库	1.00	2,500.00	2,500.00	1.00	2,500.00	2,500.00	0.00	0.00	
1839	速动油压继电器SYJ-50TH-K+防雨罩	PC	仓库	7.00	2,460.84	17,225.86	7.00	2,460.84	17,225.86	0.00	0.00	
1840	探头防雨罩7ZT.300.005	PC	仓库	201.00	44.25	8,894.02	201.00	44.25	8,894.02	0.00	0.00	
1841	压力突发继电器+防雨罩SJY-50-KK双接点	PC	仓库	2.00	3,050.57	6,101.14	2.00	3,050.57	6,101.14	0.00	0.00	
1842	气体继电器QJ13-80A	PC	仓库	1.00	710.03	710.03	1.00	710.03	710.03	0.00	0.00	
1843	速动油压继电器SYJ9-50-25S 方形联接法兰	PC	仓库	11.00	2,222.11	24,443.26	11.00	2,222.11	24,443.26	0.00	0.00	
1844	气体继电器QJ4-50TH	PC	仓库	1.00	584.07	584.07	1.00	584.07	584.07	0.00	0.00	
1845	Qualitrol突发继电器900-025-61(CS-40740)	PC	仓库	1.00	11,504.42	11,504.42	1.00	-	0.00	-11,504.42	-100.00	
1846	FBJL-24/250套管	PC	仓库	77.00	261.63	20,145.26	77.00	261.63	20,145.26	0.00	0.00	
1847	低压套管BH-1/3150	PC	仓库	110.00	524.71	57,717.79	110.00	524.71	57,717.79	0.00	0.00	
1848	高压套管BRDLW-126/630-4	PC	仓库	13.00	7,921.65	102,981.47	13.00	7,921.65	102,981.47	0.00	0.00	
1849	高压套管CXTG-615	PC	仓库	36.00	592.92	21,345.14	36.00	592.92	21,345.14	0.00	0.00	
1850	高压套管CXTG-624	PC	仓库	77.00	581.37	44,765.77	77.00	581.37	44,765.77	0.00	0.00	
1851	高压中性点套管BRDLW-72.5/630-4	PC	仓库	9.00	5,585.88	50,272.92	9.00	5,585.88	50,272.92	0.00	0.00	
1852	套管BF-1/300	PC	仓库	3.00	33.33	99.99	3.00	-	0.00	-99.99	-100.00	
1853	套管BJL-10/275	PC	仓库	2.00	48.67	97.34	2.00	48.67	97.34	0.00	0.00	
1854	套管BJLW-40.5/1000	PC	仓库	2.00	596.58	1,193.16	2.00	-	0.00	-1,193.16	-100.00	
1855	套管BRDL1W3-252/630-4	PC	仓库	20.00	22,985.91	459,718.17	20.00	22,985.91	459,718.17	0.00	0.00	
1856	套管BRDLW-126/1250-4	PC	仓库	38.00	9,192.99	349,333.76	38.00	9,192.99	349,333.76	0.00	0.00	
1857	套管BRDLW-126/630-4	PC	仓库	58.00	7,557.33	438,324.96	58.00	7,557.33	438,324.96	0.00	0.00	
1858	套管BRDLW-252/1250-4	PC	仓库	29.00	25,801.80	748,252.25	29.00	25,801.80	748,252.25	0.00	0.00	
1859	套管BRDLW-72.5/1250-4	PC	仓库	5.00	8,802.07	44,010.36	5.00	8,802.07	44,010.36	0.00	0.00	
1860	套管BRDLW-72.5/630-4(354026DA)	PC	仓库	27.00	5,647.15	152,473.16	27.00	5,647.15	152,473.16	0.00	0.00	
1861	套管BRLW-72.5/1600-4	PC	仓库	3.00	11,651.92	34,955.75	3.00	11,651.92	34,955.75	0.00	0.00	
1862	套管BW-40.5/630-4	PC	仓库	2.00	2,487.07	4,974.14	2.00	2,487.07	4,974.14	0.00	0.00	
1863	套管BYW-12/1000	PC	仓库	6.00	1,101.71	6,610.26	6.00	-	0.00	-6,610.26	-100.00	

被评估单位填表人：董静

评估人员：杜成峰、李施楷、孙泽群

填表日期：2025年11月5日

联信评估 UNIONTRUST

存货——原材料评估明细表

表3－9－2

评估基准日：2025年9月30日

被评估单位：浙江白云浙变电气设备有限公司

金额单位：人民币元

序号	名称及规格型号	计算单位	存放地点	账面价值			评估价值			增减值	增值率%	备注
				数量	单价	金额	实际数量	评估单价	金额			
1864	套管FBW-24/3150-4	PC	仓库	1.00	5,349.20	5,349.20	1.00	5,349.20	5,349.20	0.00	0.00	
1865	套管BRDLW-126/2500-4	PC	仓库	6.00	13,274.34	79,646.02	6.00	13,274.34	79,646.02	0.00	0.00	
1866	套管BRDLW-126/1600-4	PC	仓库	6.00	17,876.11	107,256.63	6.00	17,876.11	107,256.63	0.00	0.00	
1867	套管BRDLW-72.5/2500-4	PC	仓库	2.00	13,938.05	27,876.10	2.00	13,938.05	27,876.10	0.00	0.00	
1868	高压套管CXTG-635	PC	仓库	38.00	584.07	22,194.49	38.00	584.07	22,194.49	0.00	0.00	
1869	套管BJW-24/630-4	PC	仓库	8.00	1,407.08	11,256.64	8.00	1,407.08	11,256.64	0.00	0.00	
1870	套管BRLW-252/630-4（356082Z3）	PC	仓库	11.00	24,778.76	272,566.36	11.00	24,778.76	272,566.36	0.00	0.00	
1871	AKM绕组温度计3540512-6	PC	仓库	2.00	13,274.96	26,549.91	2.00	13,274.96	26,549.91	0.00	0.00	
1872	AKM油面温控器3440512-12	PC	仓库	2.00	13,451.33	26,902.66	2.00	13,451.33	26,902.66	0.00	0.00	
1873	AKM油面温控器3440512-6	PC	仓库	1.00	13,042.87	13,042.87	1.00	13,042.87	13,042.87	0.00	0.00	
1874	传感器CG203-40.5/II	PC	仓库	3.00	137.17	411.50	3.00	137.17	411.50	0.00	0.00	
1875	大士河SFP10-440000/220匹配器（通用型）	PC	仓库	4.00	3,846.16	15,384.62	4.00	-	0.00	-15,384.62	-100.00	
1876	电源模块PSLC242	PC	仓库	6.00	1,624.19	9,745.14	6.00	-	0.00	-9,745.14	-100.00	
1877	干变温控BWDK-3206D	TAO	仓库	2.00	336.29	672.57	2.00	336.29	672.57	0.00	0.00	
1878	干变温控BWDK-3206F	TAO	仓库	1.00	365.11	365.11	1.00	365.11	365.11	0.00	0.00	
1879	干变温控器LD-B10-A220F	PC	仓库	19.00	476.14	9,046.57	19.00	476.14	9,046.57	0.00	0.00	
1880	广州地铁鱼珠所63000/110项目IED单元温控	PC	仓库	1.00	15,929.20	15,929.20	1.00	15,929.20	15,929.20	0.00	0.00	
1881	绕组温度计（毛细管处4米）BWY-04AIII/XMT-288FC	PC	仓库	2.00	1,942.48	3,884.95	2.00	1,942.48	3,884.95	0.00	0.00	
1882	绕组温度计（毛细管长6米）BWR-04ADIII/XMT-288FC	PC	仓库	6.00	2,119.60	12,717.61	6.00	2,119.60	12,717.61	0.00	0.00	
1883	绕组温度计(毛细管长6米)BWR-04AJ/XMZ-152	PC	仓库	2.00	2,324.48	4,648.96	2.00	2,324.48	4,648.96	0.00	0.00	
1884	绕组温度计BWR-4D(福建力得)	TAO	仓库	2.00	2,982.75	5,965.49	2.00	-	0.00	-5,965.49	-100.00	
1885	绕组温度计BWR-4D/YIE	TAO	仓库	2.00	3,028.32	6,056.63	2.00	-	0.00	-6,056.63	-100.00	
1886	绕组温控（毛细管长6米）BWR-04A/XMZ-152（TH）	PC	仓库	2.00	2,327.43	4,654.86	2.00	2,327.43	4,654.86	0.00	0.00	
1887	绕组温控器（毛细管长6米）BWR-04DDIII/XMT-288FC-III	PC	仓库	2.00	2,079.64	4,159.28	2.00	2,079.64	4,159.28	0.00	0.00	
1888	绕组温控器AKM	PC	仓库	1.00	13,331.44	13,331.44	1.00	13,331.44	13,331.44	0.00	0.00	
1889	绕组温控器BWR-04	TAO	仓库	14.00	2,583.50	36,169.00	14.00	2,583.50	36,169.00	0.00	0.00	
1890	绕组温控器BWR-04AJ/XMT-22B	PC	仓库	4.00	2,141.59	8,566.36	4.00	2,141.59	8,566.36	0.00	0.00	
1891	绕组温控器BWR-04AJ/XMZ-155	TAO	仓库	5.00	2,354.64	11,773.18	5.00	2,354.64	11,773.18	0.00	0.00	
1892	绕组温控器BWR-05JJ-4AD/YE	TAO	仓库	1.00	4,957.26	4,957.26	1.00	-	0.00	-4,957.26	-100.00	
1893	绕组温控器华电玉环16W项目，进口COMEM	PC	仓库	2.00	15,151.33	30,302.65	2.00	-	0.00	-30,302.65	-100.00	
1894	温控BWDK-Q201EF	TAO	仓库	2.00	501.48	1,002.95	2.00	-	0.00	-1,002.95	-100.00	
1895	温控LD-B10-A220EFL	PC	仓库	1.00	654.86	654.86	1.00	654.86	654.86	0.00	0.00	
1896	温控器BWDK-Q201E	PC	仓库	10.00	398.23	3,982.30	10.00	-	0.00	-3,982.30	-100.00	
1897	温控器BWR-04J(TH)/XMZ-155	TAO	仓库	2.00	2,097.34	4,194.68	2.00	2,097.34	4,194.68	0.00	0.00	
1898	温控器IB-Q201D	PC	仓库	1.00	353.98	353.98	1.00	-	0.00	-353.98	-100.00	
1899	温控器IB-Q201EFLC	PC	仓库	1.00	840.71	840.71	1.00	-	0.00	-840.71	-100.00	
1900	温控器LD-BK10-220FQ	PC	仓库	6.00	836.63	5,019.77	6.00	836.63	5,019.77	0.00	0.00	
1901	温控三合一防雨罩	PC	仓库	25.00	1,061.37	26,534.13	25.00	1,061.37	26,534.13	0.00	0.00	
1902	油面温度计BWY-804D(福建力得)	TAO	仓库	2.00	1,681.04	3,362.08	2.00	-	0.00	-3,362.08	-100.00	
1903	油面温度计BWY-804DD/YIE	TAO	仓库	3.00	1,044.25	3,132.74	3.00	1,044.25	3,132.74	0.00	0.00	
1904	油面温控（毛细管长6米）BWY-804A/XMZ-152（TH）	PC	仓库	2.00	1,153.99	2,307.98	2.00	1,153.99	2,307.98	0.00	0.00	
1905	油面温控（毛细管长8米）BWY-804A/XMZ-152（TH）	PC	仓库	2.00	1,189.38	2,378.76	2.00	1,189.38	2,378.76	0.00	0.00	
1906	油面温控器（毛细管处4米）BWY-804A	PC	仓库	2.00	806.14	1,612.27	2.00	806.14	1,612.27	0.00	0.00	
1907	油面温控器（毛细管处4米）BWY-804A/XMT-288FC	PC	仓库	2.00	1,039.83	2,079.65	2.00	1,039.83	2,079.65	0.00	0.00	
1908	油面温控器（毛细管长10米）BWY-804AD/XMT-288FC	PC	仓库	7.00	1,239.41	8,675.88	7.00	1,239.41	8,675.88	0.00	0.00	
1909	油面温控器（毛细管长12米）BWY-804A/XMZ-152(TH)	PC	仓库	1.00	1,230.09	1,230.09	1.00	1,230.09	1,230.09	0.00	0.00	
1910	油面温控器（毛细管长12米）BWY-804AJ/XMZ-152	PC	仓库	2.00	1,362.83	2,725.66	2.00	1,362.83	2,725.66	0.00	0.00	
1911	油面温控器（毛细管长12米）BWY-804DD/XMT-288FC-III	PC	仓库	1.00	1,327.43	1,327.43	1.00	1,327.43	1,327.43	0.00	0.00	
1912	油面温控器（毛细管长4米）BWY-804AJ/XMT-22B	PC	仓库	1.00	1,185.84	1,185.84	1.00	1,185.84	1,185.84	0.00	0.00	
1913	油面温控器（毛细管长6米）BWY-804AD/XMT-288FC	PC	仓库	3.00	1,163.71	3,491.14	3.00	1,163.71	3,491.14	0.00	0.00	
1914	油面温控器(毛细管长6米）BWY-804AJ/XMZ-152	PC	仓库	4.00	1,257.83	5,031.30	4.00	1,257.83	5,031.30	0.00	0.00	
1915	油面温控器（毛细管长7米）BWY-804A	PC	仓库	2.00	1,017.71	2,035.41	2.00	1,017.71	2,035.41	0.00	0.00	
1916	油面温控器（毛细管长8米）BWY-804AJ/XMZ-152	PC	仓库	2.00	1,752.21	3,504.42	2.00	1,752.21	3,504.42	0.00	0.00	
1917	油面温控器（毛细管长8米）BWY-804AJ/XMZ-155	PC	仓库	1.00	1,280.23	1,280.23	1.00	1,280.23	1,280.23	0.00	0.00	
1918	油面温控器（毛细管长9米）BWY-804A/XMT-288FC	PC	仓库	2.00	1,092.92	2,185.84	2.00	1,092.92	2,185.84	0.00	0.00	
1919	油面温控器（毛细管长9米）BWY-804AD/XMT-288FC	PC	仓库	2.00	1,232.30	2,464.59	2.00	1,232.30	2,464.59	0.00	0.00	
1920	油面温控器，毛细管长12米华电玉环16W项目，进口COMEM	PC	仓库	1.00	15,279.65	15,279.65	1.00	-	0.00	-15,279.65	-100.00	
1921	油面温控器+防雨罩BWY-804A/XMT-22B	PC	仓库	7.00	1,327.78	9,294.44	7.00	1,327.78	9,294.44	0.00	0.00	
1922	油面温控器BWY2-803A	PC	仓库	15.00	398.23	5,973.45	15.00	398.23	5,973.45	0.00	0.00	
1923	油面温控器BWY-803L3A(TH)	PC	仓库	52.00	407.08	21,168.17	52.00	407.08	21,168.17	0.00	0.00	
1924	油面温控器BWY-804A	PC	仓库	5.00	792.81	3,964.04	5.00	792.81	3,964.04	0.00	0.00	
1925	油面温控器BWY-804A(TH)/XMZ-152(6m)	TAO	仓库	1.00	1,123.89	1,123.89	1.00	1,123.89	1,123.89	0.00	0.00	
1926	油面温控器BWY-804AA/YE	PC	仓库	6.00	1,754.65	10,527.90	6.00	-	0.00	-10,527.90	-100.00	
1927	油面温控器BWY-804AJ(TH)/XMT-22RS-10米	PC	仓库	2.00	1,238.94	2,477.88	2.00	1,238.94	2,477.88	0.00	0.00	
1928	油面温控器BWY-804AJ(TH)/XMT-22RS-6米	PC	仓库	1.00	1,168.14	1,168.14	1.00	1,168.14	1,168.14	0.00	0.00	
1929	油面温控器BWY-804AJ(TH)/XMZ-155(6m)	TAO	仓库	1.00	1,274.34	1,274.34	1.00	1,274.34	1,274.34	0.00	0.00	
1930	油面温控器BWY-804AJ(TH)尾线10M	TAO	仓库	1.00	2,530.97	2,530.97	1.00	2,530.97	2,530.97	0.00	0.00	
1931	油面温控器BWY-804D	TAO	仓库	1.00	1,254.24	1,254.24	1.00	1,254.24	1,254.24	0.00	0.00	
1932	油面温控器BWY-804J	PC	仓库	2.00	867.26	1,734.52	2.00	867.26	1,734.52	0.00	0.00	
1933	油面温控器BWY-806AJ/XMT-22B（毛细管长14米）	PC	仓库	2.00	1,681.42	3,362.83	2.00	1,681.42	3,362.83	0.00	0.00	
1934	油面温控器BWY-806AJ/XMT-22B（毛细管长6米）	PC	仓库	2.00	1,539.83	3,079.65	2.00	1,539.83	3,079.65	0.00	0.00	
1935	油位计1LAN2XCN4	PC	仓库	1.00	4,103.54	4,103.54	1.00	-	0.00	-4,103.54	-100.00	
1936	油位计YZF2-140	TAO	仓库	7.00	437.48	3,062.38	7.00	437.48	3,062.38	0.00	0.00	
1937	油位计YZF2-200	PC	仓库	9.00	471.74	4,245.62	9.00	471.74	4,245.62	0.00	0.00	
1938	油位计YZF2-250	TAO	仓库	11.00	496.81	5,464.91	11.00	496.81	5,464.91	0.00	0.00	
1939	油位计YZF3-140B-TH	PC	仓库	100.00	631.01	63,101.00	100.00	631.01	63,101.00	0.00	0.00	
1940	油位计YZF3-140M（TH）	PC	仓库	2.00	742.16	1,484.31	2.00	742.16	1,484.31	0.00	0.00	
1941	油位计YZF3-250	TAO	仓库	1.00	2,699.11	2,699.11	1.00	2,699.11	2,699.11	0.00	0.00	
1942	油位计YZFH-140（TH）	PC	仓库	8.00	352.51	2,820.06	8.00	352.51	2,820.06	0.00	0.00	
1943	202305Z056华为3300样机无载开关WSTII125/35-6*5	PC	仓库	1.00	486.73	486.73	1.00	486.73	486.73	0.00	0.00	
1944	华为无载开关WSTII125/35-6*5F，316不锈钢，耐热130℃	PC	仓库	71.00	752.21	53,406.98	71.00	752.21	53,406.98	0.00	0.00	

被评估单位填表人：董静

评估人员：杜成峰、李施楷、孙泽群

填表日期：2025年11月5日

存货——原材料评估明细表

表3－9－2

评估基准日：2025年9月30日

被评估单位：浙江白云浙变电气设备有限公司　　金额单位：人民币元

序号	名称及规格型号	计算单位	存放地点	账面价值			评估价值			增减值	增值率%	备注
				数量	单价	金额	实际数量	评估单价	金额			
1945	华为无载开关WSTII250/24-6x5ZF，316不锈钢，耐热130°C	PC	仓库	49.00	1,017.70	49,867.24	49.00	1,017.70	49,867.24	0.00	0.00	
1946	信义美式箱变框架项目无载开关WSLII2125/35-6x5	PC	仓库	1.00	371.68	371.68	1.00	371.68	371.68	0.00	0.00	
1947	中国电力平塘者密光伏箱变无载开关WSTII125/35-6x5F	PC	仓库	11.00	336.28	3,699.11	11.00	336.28	3,699.11	0.00	0.00	
1948	吸湿器1kg	PC	仓库	71.00	114.40	8,122.44	71.00	114.40	8,122.44	0.00	0.00	
1949	吸湿器0.5KG	PC	仓库	41.00	62.09	2,545.51	41.00	62.09	2,545.51	0.00	0.00	
1950	吸湿器1.5KG	PC	仓库	30.00	174.35	5,230.55	30.00	174.35	5,230.55	0.00	0.00	
1951	吸湿器3.0KG	PC	仓库	24.00	271.66	6,519.77	24.00	271.66	6,519.77	0.00	0.00	
1952	吸湿器5KG	PC	仓库	27.00	278.56	7,521.25	27.00	278.56	7,521.25	0.00	0.00	
1953	吸湿器7KG	PC	仓库	3.00	370.94	1,112.83	3.00	370.94	1,112.83	0.00	0.00	
1954	低压套管BH-1/4000	PC	仓库	40.00	1,053.09	42,123.51	40.00	1,053.09	42,123.51	0.00	0.00	
1955	压力释放阀+防雨罩YSF8-55/130KJ	PC	仓库	2.00	1,097.35	2,194.69	2.00	1,097.35	2,194.69	0.00	0.00	
1956	压力释放阀+防雨罩YSF8-55/130KKJ	PC	仓库	5.00	1,098.17	5,490.87	5.00	1,098.17	5,490.87	0.00	0.00	
1957	40x6扁钢Q235B	KG	仓库	434.00	3.84	1,666.88	434.00	3.84	1,666.88	0.00	0.00	
1958	185mm2DLZ引线电缆3	KG	仓库	371.20	78.12	28,998.14	371.20	78.12	28,998.14	0.00	0.00	
1959	波纹管7ZT.458.004	PC	仓库	10.00	396.89	3,968.90	10.00	277.82	2,778.23	-1,190.67	-30.00	
1960	波纹管7ZT.458.004(L=200)	PC	仓库	2.00	336.29	672.57	2.00	-	0.00	-672.57	-100.00	
1961	波纹管7ZT.458.047	PC	仓库	8.00	353.98	2,831.87	8.00	132.74	1,061.95	-1,769.92	-62.50	
1962	波纹管7ZT.458.051	PC	仓库	21.00	397.84	8,354.68	21.00	397.84	8,354.68	0.00	0.00	
1963	不锈钢接头Φ20-M25x1.5	PC	仓库	1.00	31.88	31.88	1.00	31.88	31.88	0.00	0.00	
1964	不锈钢牙条M10x30	PC	仓库	334.00	0.75	249.24	334.00	0.46	153.72	-95.52	-38.32	
1965	端子套I型100	PC	仓库	331.00	6.37	2,109.15	331.00	6.37	2,109.15	0.00	0.00	
1966	端子套I型100三通	PC	仓库	600.00	13.27	7,964.60	600.00	13.27	7,964.60	0.00	0.00	
1967	端子套I型120	PC	仓库	203.00	8.47	1,718.84	203.00	8.47	1,718.84	0.00	0.00	
1968	端子套I型120三通	PC	仓库	342.00	16.79	5,741.89	342.00	16.79	5,741.89	0.00	0.00	
1969	铜排12x140	KG	仓库	44.33	71.23	3,157.83	44.33	71.23	3,157.83	0.00	0.00	
1970	端子套I型140	PC	仓库	300.00	10.97	3,290.37	300.00	10.97	3,290.37	0.00	0.00	
1971	压力释放阀+防雨罩YSF8-55/130KKJB（TH）	PC	仓库	2.00	1,088.47	2,176.94	2.00	1,088.47	2,176.94	0.00	0.00	
1972	压力释放阀+防雨罩YSF8-55/80KJ	PC	仓库	15.00	976.40	14,646.02	15.00	976.40	14,646.02	0.00	0.00	
1973	压力释放阀+防雨罩YSF8-55/80KJTH	PC	仓库	2.00	1,088.50	2,176.99	2.00	1,088.50	2,176.99	0.00	0.00	
1974	端子套I型140三通	PC	仓库	271.00	22.56	6,112.59	271.00	22.56	6,112.59	0.00	0.00	
1975	端子套I型160	PC	仓库	28.00	11.06	309.73	28.00	11.06	309.73	0.00	0.00	
1976	压力释放阀+防雨罩YSF8-55/80KKJ	PC	仓库	6.00	884.96	5,309.74	6.00	884.96	5,309.74	0.00	0.00	
1977	压力释放阀+防雨罩YSF8-70/130KKJ	PC	仓库	4.00	1,110.68	4,442.71	4.00	1,110.68	4,442.71	0.00	0.00	
1978	端子套I型160（三通）	PC	仓库	12.00	22.88	274.51	12.00	22.88	274.51	0.00	0.00	
1979	端子套I型60	PC	仓库	26.00	3.10	80.54	26.00	0.00	0.00	-80.54	-100.00	
1980	端子套I型80	PC	仓库	180.00	5.84	1,051.35	180.00	5.84	1,051.35	0.00	0.00	
1981	端子套I型80三通	PC	仓库	464.00	11.77	5,461.57	464.00	11.77	5,461.57	0.00	0.00	
1982	压力释放阀+防雨罩YSF9-55/130DSKJ	PC	仓库	2.00	994.10	1,988.20	2.00	994.10	1,988.20	0.00	0.00	
1983	接头25-M30x2	PC	仓库	11.00	14.60	160.62	11.00	14.60	160.62	0.00	0.00	
1984	B板层压木40	KG	仓库	2,918.00	8.40	24,523.33	2,918.00	8.40	24,523.33	0.00	0.00	
1985	接线端子8ZT.516.010.3	PC	仓库	6.00	11.81	70.84	6.00	11.81	70.84	0.00	0.00	
1986	接线端子8ZT.570.002.3	PC	仓库	38.00	16.55	628.90	38.00	-	0.00	-628.90	-100.00	
1987	引线电缆240-8	KG	仓库	10.40	78.13	812.55	10.40	78.13	812.55	0.00	0.00	
1988	接线端子8ZT.570.002.5	PC	仓库	10.00	87.18	871.80	10.00	-	0.00	-871.80	-100.00	
1989	接线端子8ZT.570.0048.001	PC	仓库	2.00	23.08	46.15	2.00	-	0.00	-46.15	-100.00	
1990	接线端子8ZT.570.0065.001	PC	仓库	6.00	26.50	158.97	6.00	-	0.00	-158.97	-100.00	
1991	接线端子8ZT.570.0067.001	PC	仓库	6.00	36.75	220.51	6.00	(0.00)	0.00	-220.51	-100.00	
1992	接线端子8ZT.570.0379.002	PC	仓库	12.00	6.48	77.73	12.00	6.48	77.73	0.00	0.00	
1993	接线端子8ZT.570.0467.002	PC	仓库	36.00	6.64	239.04	36.00	6.64	239.04	0.00	0.00	
1994	接线端子8ZT.570.0468.002	PC	仓库	626.00	6.64	4,153.61	626.00	6.64	4,153.61	0.00	0.00	
1995	接线端子8ZT.570.0520.011	PC	仓库	31.00	26.55	823.01	31.00	26.55	823.01	0.00	0.00	
1996	接线端子8ZT.570.0520.012	PC	仓库	3.00	40.71	122.12	3.00	40.71	122.12	0.00	0.00	
1997	接线端子8ZT.570.0520.013	PC	仓库	9.00	22.12	199.12	9.00	22.12	199.12	0.00	0.00	
1998	接线端子8ZT.570.0520.014	PC	仓库	21.00	35.40	743.36	21.00	35.40	743.36	0.00	0.00	
1999	T2搪锡铜排10x80*6000	KG	仓库	1,443.91	72.58	104,804.87	1,443.91	72.58	104,804.87	0.00	0.00	
2000	铜排8*80	KG	仓库	796.80	71.88	57,270.88	796.80	71.88	57,270.88	0.00	0.00	
2001	接线端子8ZT.570.0520.015	PC	仓库	6.00	76.11	456.64	6.00	76.11	456.64	0.00	0.00	
2002	接线端子8ZT.570.0520.016	PC	仓库	6.00	53.10	318.58	6.00	53.10	318.58	0.00	0.00	
2003	接线端子8ZT.570.0529.001	PC	仓库	4.00	37.17	148.68	4.00	37.17	148.68	0.00	0.00	
2004	接线端子8ZT.570.0531.002	PC	仓库	3.00	7.50	22.50	3.00	7.50	22.50	0.00	0.00	
2005	压力释放阀+防雨罩YSF9-55/80DKJ	PC	仓库	4.00	1,053.10	4,212.38	4.00	1,053.10	4,212.38	0.00	0.00	
2006	接线端子8ZT.570.0717.002	PC	仓库	108.00	6.55	707.46	108.00	6.55	707.46	0.00	0.00	
2007	接线端子8ZT.570.0788.002	PC	仓库	36.00	6.64	239.04	36.00	6.64	239.04	0.00	0.00	
2008	接线端子9ZT.570.002.1	PC	仓库	21.00	55.72	1,170.12	21.00	5.31	111.44	-1,058.68	-90.48	
2009	压力释放阀+防雨罩YSF9-70/130DKJ	PC	仓库	3.00	1,031.55	3,094.64	3.00	1,031.55	3,094.64	0.00	0.00	
2010	压力释放阀+防雨罩YSF9-70/130DSKJB	PC	仓库	13.00	1,014.53	13,188.92	13.00	1,014.53	13,188.92	0.00	0.00	
2011	接线端子9ZT.570.002.2	PC	仓库	21.00	55.72	1,170.12	21.00	5.31	111.44	-1,058.68	-90.48	
2012	接线端子9ZT.570.004.1	PC	仓库	10.00	5.38	53.80	10.00	-	0.00	-53.80	-100.00	
2013	接线端子9ZT.570.004.2	PC	仓库	20.00	7.68	153.68	20.00	7.68	153.68	0.00	0.00	
2014	接线端子9ZT.570.006.9（31/38）	PC	仓库	18.00	72.65	1,307.69	18.00	0.00	0.00	-1,307.69	-100.00	
2015	接线端子9ZT.570.011.4(13/17)	PC	仓库	8.00	11.50	92.02	8.00	11.50	92.02	0.00	0.00	
2016	接线端子9ZT.570.011.5(13/17)	PC	仓库	15.00	17.90	268.52	15.00	17.90	268.52	0.00	0.00	
2017	接线端子9ZT.570.011.6(24/30)	PC	仓库	9.00	76.41	687.66	9.00	(0.00)	0.00	-687.66	-100.00	
2018	接线端子9ZT.570.011.7(17/22)	PC	仓库	48.00	40.25	1,932.14	48.00	40.25	1,932.14	0.00	0.00	
2019	接线端子9ZT.570.011.8(17/22)	PC	仓库	18.00	43.94	790.89	18.00	43.94	790.89	0.00	0.00	
2020	接线端子9ZT.570.012.1（STS-120）	PC	仓库	100.00	15.60	1,559.77	100.00	-	0.00	-1,559.77	-100.00	
2021	接线端子9ZT.570.012.2(STS-150)	PC	仓库	84.00	19.94	1,675.03	84.00	0.00	0.00	-1,675.03	-100.00	
2022	接线端子9ZT.570.012.3	PC	仓库	90.00	22.54	2,028.45	90.00	3.26	293.00	-1,735.45	-85.56	
2023	接线端子9ZT.570.012.4	PC	仓库	10.00	32.52	325.22	10.00	16.26	162.61	-162.61	-50.00	
2024	接线端子9ZT.570.013.2	PC	仓库	128.00	5.32	680.48	128.00	5.32	680.48	0.00	0.00	
2025	压力释放阀YSF4II-55/50KKJB(TH)	PC	仓库	18.00	407.08	7,327.42	18.00	407.08	7,327.42	0.00	0.00	

被评估单位填表人：董静　　评估人员：杜成峰、李施楷、孙泽群

填表日期：2025年11月5日

存货——原材料评估明细表

表3－9－2

评估基准日：2025年9月30日

被评估单位：浙江白云浙变电气设备有限公司　　金额单位：人民币元

序号	名称及规格型号	计算单位	存放地点	账面价值			评估价值			增减值	增值率%	备注
				数量	单价	金额	实际数量	评估单价	金额			
2026	压力释放阀YSF8-70/130KJBTH+防雨罩	PC	仓库	2.00	1,239.04	2,478.08	2.00	1,239.04	2,478.08	0.00	0.00	
2027	接线端子9ZT.570.013.3	PC	仓库	80.00	5.83	466.00	80.00	5.83	466.00	0.00	0.00	
2028	压力释放阀YSF9-35/8THB	PC	仓库	15.00	40.71	610.60	15.00	40.71	610.60	0.00	0.00	
2029	接线端子9ZT.570.013.4	PC	仓库	152.00	7.12	1,082.78	152.00	7.12	1,082.78	0.00	0.00	
2030	接线端子9ZT.570.013.5	PC	仓库	114.00	10.77	1,227.21	114.00	10.77	1,227.21	0.00	0.00	
2031	压力释放阀YSF9-55/50SKJBTH	PC	仓库	15.00	263.56	3,953.33	15.00	263.56	3,953.33	0.00	0.00	
2032	压力释放阀YSF9-55/80DKJB	PC	仓库	8.00	929.20	7,433.63	8.00	929.20	7,433.63	0.00	0.00	
2033	接线端子9ZT.570.013.6-STT150	PC	仓库	77.00	13.79	1,062.01	77.00	13.79	1,062.01	0.00	0.00	
2034	压力释放阀YSF9-55/80SKJB(带防雨罩)	PC	仓库	2.00	938.06	1,876.11	2.00	938.06	1,876.11	0.00	0.00	
2035	接线端子9ZT.570.013.7	PC	仓库	73.00	19.22	1,402.91	73.00	19.22	1,402.91	0.00	0.00	
2036	接线端子9ZT.570.014.1	PC	仓库	4.00	5.75	22.99	4.00	5.75	22.99	0.00	0.00	
2037	接线端子9ZT.570.014.12	PC	仓库	46.00	8.67	398.94	46.00	8.67	398.94	0.00	0.00	
2038	接线端子9ZT.570.014.2	PC	仓库	902.00	6.47	5,837.66	902.00	6.47	5,837.66	0.00	0.00	
2039	硅钢27TQGR095	KG	仓库	157,643.00	10.01	1,578,201.05	157,643.00	10.01	1,578,201.05	0.00	0.00	
2040	压力释放阀华电玉环16W项目，进口COMEM	PC	仓库	2.00	12,389.38	24,778.76	2.00	-	0.00	-24,778.76	-100.00	
2041	压力释放阀+防雨罩YSF9-55/130DKJ	PC	仓库	4.00	1,017.70	4,070.80	4.00	1,017.70	4,070.80	0.00	0.00	
2042	接线端子9ZT.570.014.3	PC	仓库	220.00	9.81	2,158.42	220.00	9.81	2,158.42	0.00	0.00	
2043	压力释放阀+防雨罩YSF9-55/80DSKJ	PC	仓库	3.00	924.90	2,774.71	3.00	924.90	2,774.71	0.00	0.00	
2044	接线端子9ZT.570.014.3	PC	仓库	41.00	9.83	403.05	41.00	9.83	403.05	0.00	0.00	
2045	接线端子9ZT.570.014.4（孔M16.5）STD-95	PC	仓库	150.00	12.99	1,948.56	150.00	12.99	1,948.56	0.00	0.00	
2046	接线端子9ZT.570.014.5	PC	仓库	15.00	16.60	249.07	15.00	16.60	249.07	0.00	0.00	
2047	接线端子9ZT.570.014.6	PC	仓库	138.00	18.93	2,612.14	138.00	18.93	2,612.14	0.00	0.00	
2048	压力释放阀+防雨罩YSF8-70/80KKJB(TH)	PC	仓库	6.00	985.84	5,915.02	6.00	985.84	5,915.02	0.00	0.00	
2049	压力释放阀+防雨罩YSF4II-55/50KJB	PC	仓库	4.00	407.08	1,628.32	4.00	407.08	1,628.32	0.00	0.00	
2050	接线端子9ZT.570.014.7-STD185	PC	仓库	96.00	21.52	2,066.32	96.00	21.52	2,066.32	0.00	0.00	
2051	T2裸铜排16x140	PC	仓库	264.98	73.00	19,343.54	264.98	73.00	19,343.54	0.00	0.00	
2052	接线端子9ZT.570.014.9	PC	仓库	88.00	27.00	2,375.59	88.00	0.00	0.00	-2,375.59	-100.00	
2053	箱变通用油箱	KG	仓库	893.41	10.63	9,496.24	893.41	10.63	9,496.24	0.00	0.00	
2054	202301Z002广铁赤沙器备用开关VMIII500Y-72.5/B	PC	仓库	1.00	380,530.96	380,530.96	1.00	380,530.96	380,530.96	0.00	0.00	
2055	接线端子9ZT.570.015.4	PC	仓库	20.00	48.86	977.24	20.00	7.33	146.59	-830.65	-85.00	
2056	二工位油浸式复合开关BYFI-40.5/630-31.5(F22)	PC	仓库	1.00	646.02	646.02	1.00	646.02	646.02	0.00	0.00	
2057	接线端子9ZT.570.015.5	PC	仓库	22.00	52.98	1,165.46	22.00	48.16	1,059.51	-105.95	-9.09	
2058	接线端子9ZT.570.015.6	PC	仓库	20.00	57.10	1,142.04	20.00	57.10	1,142.04	0.00	0.00	
2059	接线端子9ZT.570.015.7-STD185	PC	仓库	18.00	66.45	1,196.10	18.00	-	0.00	-1,196.10	-100.00	
2060	广州地铁天河公园MR开关VMIII500Y-72.5/B	PC	仓库	2.00	499,943.37	999,886.73	2.00	499,943.37	999,886.73	0.00	0.00	
2061	接线端子9ZT.570.015.8	PC	仓库	25.00	80.77	2,019.30	25.00	80.77	2,019.30	0.00	0.00	
2062	接线端子9ZT.570.018.2	PC	仓库	6.00	24.56	147.35	6.00	24.56	147.35	0.00	0.00	
2063	接线端子9ZT.570.018.4	PC	仓库	7.00	61.47	430.29	7.00	61.47	430.29	0.00	0.00	
2064	接线端子9ZT.570.0326	PC	仓库	59.00	2.86	168.71	59.00	2.86	168.71	0.00	0.00	
2065	接线端子9ZT.570.0330	PC	仓库	1.00	17.50	17.50	1.00	17.50	17.50	0.00	0.00	
2066	接线端子9ZT.570.0331	PC	仓库	41.00	22.20	910.03	41.00	22.20	910.03	0.00	0.00	
2067	接线端子9ZT.570.0332	PC	仓库	59.00	22.56	1,330.89	59.00	22.56	1,330.89	0.00	0.00	
2068	接线端子9ZT.570.0335	PC	仓库	45.00	67.08	3,018.57	45.00	67.08	3,018.57	0.00	0.00	
2069	接线端子9ZT.570.0339	PC	仓库	32.00	44.36	1,419.60	32.00	44.36	1,419.60	0.00	0.00	
2070	接线端子9ZT.570.0340	PC	仓库	3.00	62.25	186.74	3.00	62.25	186.74	0.00	0.00	
2071	唐山兆瓦有载开关CMIII-500Y/126C-10193W	TAO	仓库	1.00	71,620.69	71,620.69	1.00	71,620.69	71,620.69	0.00	0.00	
2072	无载开关WDTII630/40.5-8x7(113)	TAO	仓库	6.00	4,273.51	25,641.05	6.00	0.00	0.00	-25,641.05	-100.00	
2073	接线端子9ZT.570.0358	PC	仓库	9.00	72.14	649.28	9.00	72.14	649.28	0.00	0.00	
2074	接线端子KRF-35-10-90GR	PC	仓库	29.00	4.25	123.25	29.00	4.25	123.25	0.00	0.00	
2075	接线端子KRF35-12L-90GR	PC	仓库	36.00	17.40	626.39	36.00	17.40	626.39	0.00	0.00	
2076	接线端子KRF50-12L-90GR	PC	仓库	52.00	16.63	864.93	52.00	16.63	864.93	0.00	0.00	
2077	有载开关HM1III-630/72.5B-10193	TAO	仓库	1.00	54,310.34	54,310.34	1.00	54,310.34	54,310.34	0.00	0.00	
2078	接线端子KRF95-10L-90GR	PC	仓库	37.00	34.66	1,282.41	37.00	34.66	1,282.41	0.00	0.00	
2079	接线端子MT-25-M8	PC	仓库	64.00	2.72	173.89	64.00	2.72	173.89	0.00	0.00	
2080	接线端子MT-35-M8	PC	仓库	240.00	3.10	744.04	240.00	3.10	744.04	0.00	0.00	
2081	接线端子SC-120（M16）	PC	仓库	25.00	76.11	1,902.66	25.00	76.11	1,902.66	0.00	0.00	
2082	避雷器HY5WZ1-17/45	PC	仓库	1.00	277.65	277.65	1.00	277.65	277.65	0.00	0.00	
2083	接线端子SC-70-12(E15)	PC	仓库	15.00	7.08	106.20	15.00	7.08	106.20	0.00	0.00	
2084	接线端子SKF-90-50-10	PC	仓库	60.00	11.95	717.00	60.00	11.95	717.00	0.00	0.00	
2085	接线夹8ZT.516.0672.003	PC	仓库	14.00	268.43	3,758.08	14.00	268.43	3,758.08	0.00	0.00	
2086	鸡嘴铁芯接地电流监测	TAO	仓库	1.00	13,569.32	13,569.32	1.00	-	0.00	-13,569.32	-100.00	
2087	SDZ-150/1300-3P+1浪涌保护器	PC	仓库	15.00	329.59	4,943.90	15.00	329.59	4,943.90	0.00	0.00	
2088	熔断器（纯银，全范围保护）XRNT(PS)-40.5KV/160A	PC	仓库	9.00	2,064.20	18,577.83	9.00	2,064.20	18,577.83	0.00	0.00	
2089	T2裸铜排6x30	KG	仓库	297.37	73.01	21,709.83	297.37	73.01	21,709.83	0.00	0.00	
2090	接线片8ZT.511.0373.002(L=240)	PC	仓库	9.00	46.67	419.99	9.00	(0.00)	0.00	-419.99	-100.00	
2091	接线片8ZT.511.0373.002(L=340)	PC	仓库	3.00	66.18	198.53	3.00	(0.00)	0.00	-198.53	-100.00	
2092	接线片8ZT.516.002.2大孔	PC	仓库	220.00	16.24	3,572.80	220.00	8.86	1,948.80	-1,624.00	-45.45	
2093	接线片8ZT.516.002.2小孔	PC	仓库	200.00	6.84	1,368.00	200.00	6.67	1,333.80	-34.20	-2.50	
2094	接线片8ZT.516.0520.011	PC	仓库	6.00	115.05	690.27	6.00	115.05	690.27	0.00	0.00	
2095	接线片KRF35-12L-45GR	PC	仓库	20.00	18.58	371.68	20.00	18.58	371.68	0.00	0.00	
2096	接线片KRF35-8L	PC	仓库	6.00	7.94	47.64	6.00	-	0.00	-47.64	-100.00	
2097	接线片KRF50-8L	PC	仓库	9.00	9.03	81.27	9.00	-	0.00	-81.27	-100.00	
2098	接线套筒STT-400	PC	仓库	69.00	41.16	2,840.04	69.00	-	0.00	-2,840.04	-100.00	
2099	连接片8ZG.585.03T	PC	仓库	3.93	8.74	34.35	3.93	8.74	34.35	0.00	0.00	
2100	联结片JSGLL-046-2020-01	PC	仓库	156.00	8.41	1,311.50	156.00	0.00	0.00	-1,311.50	-100.00	
2101	熔断器RT1420Z	PC	仓库	87.00	4.84	421.09	87.00	4.84	421.09	0.00	0.00	
2102	熔断器RT14-20座	PC	仓库	60.00	13.27	796.40	60.00	13.27	796.40	0.00	0.00	
2103	联结片TL02.02	PC	仓库	2.00	9.38	18.75	2.00	9.38	18.75	0.00	0.00	
2104	联结片TL02.03	PC	仓库	276.00	16.94	4,675.60	276.00	16.94	4,675.60	0.00	0.00	
2105	联件TL18.02	PC	仓库	401.00	12.58	5,042.70	401.00	12.58	5,042.70	0.00	0.00	
2106	联件TL18.03	PC	仓库	244.00	18.06	4,405.96	244.00	18.06	4,405.96	0.00	0.00	

被评估单位填表人：董静　　评估人员：杜成峰、李施揩、孙泽辟

填表日期：2025年11月5日

存货——原材料评估明细表

表3－9－2

评估基准日：2025年9月30日

被评估单位：浙江白云浙变电气设备有限公司　　金额单位：人民币元

序号	名称及规格型号	计算单位	存放地点	账面价值			评估价值			增减值	增值率%	备注
				数量	单价	金额	实际数量	评估单价	金额			
2107	热镀锌牙条M16x200	PC	仓库	1,540.00	5.18	7,972.26	1,540.00	5.18	7,972.26	0.00	0.00	
2108	三通连接管KTSF300L	PC	仓库	15.00	82.39	1,235.85	15.00	-	0.00	-1,235.85	-100.00	
2109	铜排5ZT.511.0717.001	PC	仓库	7.00	268.90	1,882.32	7.00	268.90	1,882.32	0.00	0.00	
2110	铜牙条（搪锡）10x70	PC	仓库	427.00	3.14	1,342.31	427.00	0.71	301.79	-1,040.52	-77.52	
2111	直通变径管KSF185-120L	PC	仓库	6.00	41.38	248.28	6.00	-	0.00	-248.28	-100.00	
2112	7035氟碳面漆	KG	仓库	390.00	24.84	9,686.33	390.00	24.84	9,686.33	0.00	0.00	
2113	7035平光水性面漆	KG	仓库	112.00	33.72	3,776.39	112.00	33.72	3,776.39	0.00	0.00	
2114	GY02纺绿-7311	KG	仓库	326.00	25.42	8,285.51	326.00	25.42	8,285.51	0.00	0.00	
2115	MunsellN7聚氨酯面	KG	仓库	200.00	24.79	4,957.00	200.00	24.79	4,957.00	0.00	0.00	
2116	RAL7035面漆-7311	KG	仓库	800.00	24.78	19,827.91	800.00	24.78	19,827.91	0.00	0.00	
2117	熔断器式隔离开关HR17B-160/30AC800V16A	PC	仓库	1.00	69.02	69.02	1.00	69.02	69.02	0.00	0.00	
2118	Y08深黄耐油面漆	PC	仓库	241.00	24.79	5,973.43	241.00	24.79	5,973.43	0.00	0.00	
2119	黑色绝缘面漆	KG	仓库	18.75	24.78	464.62	18.75	24.78	464.62	0.00	0.00	
2120	华为聚氨酯面漆	KG	仓库	760.00	24.78	18,833.39	760.00	24.78	18,833.39	0.00	0.00	
2121	环氧富锌底漆	KG	仓库	538.00	20.35	10,950.36	538.00	20.35	10,950.36	0.00	0.00	
2122	进口固化剂	KG	仓库	6.00	60.18	361.06	6.00	60.18	361.06	0.00	0.00	
2123	进口固化剂	KG	仓库	1.50	57.52	86.28	1.50	57.52	86.28	0.00	0.00	
2124	聚氨酯面漆-(通用）	KG	仓库	299.00	24.79	7,411.26	299.00	24.79	7,411.26	0.00	0.00	
2125	熔断器式隔离开关HR17B-160/30AC800V63A	PC	仓库	1.00	69.03	69.03	1.00	69.03	69.03	0.00	0.00	
2126	熔芯（纯银，全范围保护）同160A熔断器	PC	仓库	11.00	1,265.49	13,920.39	11.00	1,265.49	13,920.39	0.00	0.00	
2127	无缝管140X90X12X12000	KG	仓库	703.00	5.51	3,875.83	703.00	5.51	3,875.83	0.00	0.00	
2128	无缝管Q235Bφ89x4.5	PC	仓库	2,968.40	4.16	12,348.55	2,968.40	4.16	12,348.55	0.00	0.00	
2129	无缝矩形方管250x250x10x12000	KG	仓库	341.00	4.80	1,635.85	341.00	4.80	1,635.85	0.00	0.00	
2130	聚氨酯面漆固化剂	KG	仓库	3,105.00	21.36	66,332.44	3,105.00	21.36	66,332.44	0.00	0.00	
2131	聚氨酯面漆-海灰B05	KG	仓库	535.00	24.78	13,257.65	535.00	24.78	13,257.65	0.00	0.00	
2132	长城超级绝缘变压器油（通用）TVAI-30	KG	仓库	19,710.00	7.34	144,725.75	19,710.00	7.34	144,725.75	0.00	0.00	
2133	面漆 RAL-7032	KG	仓库	20.00	24.83	496.60	20.00	24.83	496.60	0.00	0.00	
2134	纸板2.0x400x2025	KG	仓库	980.00	13.10	12,835.40	980.00	13.10	12,835.40	0.00	0.00	
2135	水性环氧富锌底漆	KG	仓库	115.00	35.40	4,070.80	115.00	35.40	4,070.80	0.00	0.00	
2136	水性环氧云铁中间漆	KG	仓库	59.00	17.70	1,044.23	59.00	17.70	1,044.23	0.00	0.00	
2137	水性面漆固化剂	KG	仓库	8.00	33.63	269.04	8.00	33.63	269.04	0.00	0.00	
2138	60x12扁钢Q235B	KG	仓库	658.00	3.68	2,422.36	658.00	3.68	2,422.36	0.00	0.00	
2139	1.0纸板T4-6400x3200	KG	仓库	5,887.00	16.37	96,380.08	5,887.00	16.37	96,380.08	0.00	0.00	
2140	4x2.5mm2控制电缆KVVP2-22	M	仓库	23.00	10.82	248.86	23.00	10.82	248.86	0.00	0.00	
2141	GB/T5783螺栓M12x40-镀锌	PC	仓库	2,160.00	0.39	842.40	2,160.00	0.39	842.40	0.00	0.00	
2142	GB/T5783螺栓M10x40-发黑	PC	仓库	181.00	0.24	43.44	181.00	0.24	43.44	0.00	0.00	
2143	GB/T5783螺栓M8x16-达克罗	PC	仓库	450.00	0.29	130.50	450.00	0.29	130.50	0.00	0.00	
2144	GB/T5783螺栓M12x60-达克罗	PC	仓库	1,440.00	1.49	2,145.60	1,440.00	1.49	2,145.60	0.00	0.00	
2145	GB/T5782螺栓M12x70-镀锌	PC	仓库	2,660.00	0.64	1,702.40	2,660.00	0.64	1,702.40	0.00	0.00	
2146	GB/T5782螺栓M24x140-热镀锌	PC	仓库	122.00	4.52	551.44	122.00	4.52	551.44	0.00	0.00	
2147	GB/T5783螺栓M12x75-热镀锌	PC	仓库	1,020.00	0.77	785.40	1,020.00	0.77	785.40	0.00	0.00	
2148	219x20无缝钢管20	KG	仓库	799.00	4.26	3,401.05	799.00	4.26	3,401.05	0.00	0.00	
2149	GB/T5782螺栓M10x90-发黑	PC	仓库	432.00	0.44	190.08	432.00	0.44	190.08	0.00	0.00	
2150	铜排4x40(计重)	KG	仓库	17.00	60.75	1,032.75	17.00	60.75	1,032.75	0.00	0.00	
2151	1.5纸板T4-4400x2260	KG	仓库	6,166.00	15.49	95,491.16	6,166.00	15.49	95,491.16	0.00	0.00	
2152	槽钢14#	KG	仓库	818.00	3.58	2,931.77	818.00	3.58	2,931.77	0.00	0.00	
2153	无缝管219x10	KG	仓库	3,281.00	4.17	13,670.00	3,281.00	4.17	13,670.00	0.00	0.00	
2154	8ZT.511.0459.002接线片 L=265	PC	仓库	6.00	64.03	384.17	6.00	64.03	384.17	0.00	0.00	
2155	8ZT.511.0459.002接线片 L=305	PC	仓库	6.00	71.45	428.72	6.00	71.45	428.72	0.00	0.00	
2156	蓝白镀螺母M16	PC	仓库	4,661.00	0.34	1,584.74	4,661.00	0.34	1,584.74	0.00	0.00	
2157	8ZT.511.0459.002接线片 L=325	PC	仓库	2.00	75.33	150.65	2.00	75.33	150.65	0.00	0.00	
2158	搪锡紫铜排5x40	KG	仓库	220.20	72.46	15,955.73	220.20	72.46	15,955.73	0.00	0.00	
2159	无纬带 F0.2x50	PC	仓库	9,600.00	0.64	6,116.82	9,600.00	0.64	6,116.82	0.00	0.00	
2160	8ZT.511.0459.002接线片 L=365	PC	仓库	4.00	82.75	330.98	4.00	82.75	330.98	0.00	0.00	
2161	8ZT.511.0459.002接线片 L=435	PC	仓库	6.00	95.82	574.89	6.00	95.82	574.89	0.00	0.00	
2162	速动油压继电器+防雨罩SYJ9-50-25(s)	PC	仓库	1.00	2,477.88	2,477.88	1.00	2,477.88	2,477.88	0.00	0.00	
2163	中电普瑞新疆和田72000互感器LR-72.5-1200/5-1-10VA	PC	仓库	1.00	679.65	679.65	1.00	679.65	679.65	0.00	0.00	
2164	中电普瑞新疆和田72000互感器LR-72.5-800-1600/1-0.2S-	PC	仓库	3.00	829.20	2,487.60	3.00	829.20	2,487.60	0.00	0.00	
2165	中电普瑞新疆和田72000互感器LR-72.5-800-1600/1-0.2S-	PC	仓库	3.00	832.74	2,498.22	3.00	832.74	2,498.22	0.00	0.00	
2166	中电普瑞新疆和田72000互感器LRB-72.5-800-1600/1-5P40	PC	仓库	6.00	846.90	5,081.40	6.00	846.90	5,081.40	0.00	0.00	
2167	中电普瑞新疆和田72000互感器LR-40.5-2000/1-0.5S-10VA	PC	仓库	6.00	568.14	3,408.84	6.00	568.14	3,408.84	0.00	0.00	
2168	中电普瑞新疆和田72000互感器LRB-40.5-2000/1-5P30-10V	PC	仓库	6.00	451.33	2,707.98	6.00	451.33	2,707.98	0.00	0.00	
2169	中电普瑞新疆和田72000无载开关WDGII800/72.5-6x5(112)	TAO	仓库	3.00	5,221.24	15,663.72	3.00	5,221.24	15,663.72	0.00	0.00	
2170	8ZT.511.0580.002接线片 L=265	PC	仓库	9.00	59.34	534.03	9.00	59.34	534.03	0.00	0.00	
2171	中电普瑞72000端子箱	PC	仓库	1.00	5,575.22	5,575.22	1.00	5,575.22	5,575.22	0.00	0.00	
2172	8ZT.511.0580.002接线片 L=305	PC	仓库	9.00	68.24	614.15	9.00	68.24	614.15	0.00	0.00	
2173	片式散热器PC1900(1600)-10(4)/480	PC	仓库	5.00	3,125.89	15,629.43	5.00	3,125.89	15,629.43	0.00	0.00	
2174	镀锡铜外六角螺栓10x40	PC	仓库	551.00	1.95	1,074.45	551.00	1.95	1,074.45	0.00	0.00	
2175	发黑外六角螺栓M10x55	PC	仓库	720.00	0.27	194.40	720.00	0.27	194.40	0.00	0.00	
2176	8ZT.511.0580.002接线片 L=325	PC	仓库	3.00	73.19	219.56	3.00	73.19	219.56	0.00	0.00	
2177	扁钢12x40x6000 Q235B	KG	仓库	661.00	3.76	2,486.06	661.00	3.76	2,486.06	0.00	0.00	
2178	扁钢12x30 Q235B	KG	仓库	318.00	3.58	1,136.92	318.00	3.58	1,136.92	0.00	0.00	
2179	方管50x30x3	KG	仓库	226.00	3.90	882.00	226.00	3.90	882.00	0.00	0.00	
2180	8ZT.511.0580.002接线片 L=365	PC	仓库	6.00	82.08	492.48	6.00	82.08	492.48	0.00	0.00	
2181	114*7无缝钢管20	PC	仓库	4,165.50	4.25	17,690.24	4,165.50	4.25	17,690.24	0.00	0.00	
2182	8ZT.511.0580.002接线片 L=435	PC	仓库	9.00	97.90	881.12	9.00	97.90	881.12	0.00	0.00	
2183	90°弯头长半径	PC	仓库	6.00	120.94	725.64	6.00	120.94	725.64	0.00	0.00	
2184	不锈钢接头Φ15-M25x1.5	PC	仓库	31.00	19.91	617.27	31.00	19.91	617.27	0.00	0.00	
2185	缠绕膜25cm	PC	仓库	16.00	32.74	523.89	16.00	32.74	523.89	0.00	0.00	
2186	φ168×9无缝管	KG	仓库	1,243.00	4.19	5,210.99	1,243.00	4.19	5,210.99	0.00	0.00	
2187	走线槽中电普瑞72000项目	PC	仓库	1.00	798.67	798.67	1.00	798.67	798.67	0.00	0.00	

被评估单位填表人：董静　　评估人员：杜成峰、李施措、孙泽群

填表日期：2025年11月5日

存货——原材料评估明细表

表3－9－2

评估基准日：2025年9月30日

被评估单位：浙江白云浙变电气设备有限公司

金额单位：人民币元

序号	名称及规格型号	计算单位	存放地点	账面价值			评估价值			增减值	增值率%	备注
				数量	单价	金额	实际数量	评估单价	金额			
2188	硅钢23TQGR090	KG	仓库	13,400.00	10.09	135,167.21	13,400.00	10.09	135,167.21	0.00	0.00	
2189	油面温控器（毛细管长6米）BWY-804AJ/XMT-22B	PC	仓库	5.00	1,150.44	5,752.20	5.00	1,150.44	5,752.20	0.00	0.00	
2190	绕组温度计（毛细管长6米）BWR-04AJ/XMT-22B	PC	仓库	6.00	2,123.90	12,743.37	6.00	2,123.90	12,743.37	0.00	0.00	
2191	纸包铝线ZLB-0.4/2.3x11.0	KG	仓库	1,594.60	23.85	38,030.50	1,594.60	23.85	38,030.50	0.00	0.00	
2192	纸包铝线ZLB-0.6/2.3x11.0	KG	仓库	182.27	23.85	4,347.06	182.27	23.85	4,347.06	0.00	0.00	
2193	免维护吸湿器1.5kg	PC	仓库	2.00	7,522.12	15,044.24	2.00	7,522.12	15,044.24	0.00	0.00	
2194	油面温控器（毛细管长12米）BWY-804AJ/XMT-22B	PC	仓库	5.00	1,256.64	6,283.19	5.00	1,256.64	6,283.19	0.00	0.00	
2195	电缆8×1.5 CKJ86P22-NC-450/750V	M	仓库	240.00	21.42	5,140.42	240.00	21.42	5,140.42	0.00	0.00	
2196	防尘网395x360x10	PC	仓库	13.00	39.82	517.70	13.00	39.82	517.70	0.00	0.00	
2197	铸铁闸阀DN25	PC	仓库	5.00	57.52	287.61	5.00	57.52	287.61	0.00	0.00	
2198	0717A铭牌	PC	仓库	1.00	26.11	26.11	1.00	26.11	26.11	0.00	0.00	
2199	华为通用新油箱kg	KG	仓库	39,551.38	12.75	504,301.32	39,551.38	12.75	504,301.32	0.00	0.00	
2200	华为通用油箱-无磁板	KG	仓库	1,200.00	35.39	42,473.26	1,200.00	35.39	42,473.26	0.00	0.00	
2201	热缩管φ30黑色	M	仓库	632.50	4.60	2,909.50	632.50	4.60	2,909.50	0.00	0.00	
2202	滚筒芯	PC	仓库	20.00	2.30	46.01	20.00	2.30	46.01	0.00	0.00	
2203	套管BRDLW-252/1250-4（CY356084A1）	PC	仓库	16.00	25,663.72	410,619.47	16.00	25,663.72	410,619.47	0.00	0.00	
2204	接线端子70平方10孔	PC	仓库	260.00	10.73	2,789.31	260.00	10.73	2,789.31	0.00	0.00	
2205	接线端子70平方16孔	PC	仓库	260.00	10.87	2,825.22	260.00	10.87	2,825.22	0.00	0.00	
2206	接线端子8ZT.570.0625.002	PC	仓库	18.00	7.50	135.00	18.00	7.50	135.00	0.00	0.00	
2207	316L不锈钢油样活门DN15	PC	仓库	2.00	690.27	1,380.54	2.00	690.27	1,380.54	0.00	0.00	
2208	0782铭牌	PC	仓库	3.00	26.11	78.33	3.00	26.11	78.33	0.00	0.00	
2209	套管BRDLW-72.5/1250-4（CY354418Z7X）	PC	仓库	3.00	10,884.96	32,654.87	3.00	10,884.96	32,654.87	0.00	0.00	
2210	螺栓M12x200-蓝白镀	PC	仓库	1,185.00	1.77	2,097.45	1,185.00	1.77	2,097.45	0.00	0.00	
2211	螺栓M12x100-蓝白镀	PC	仓库	1,150.00	0.86	989.00	1,150.00	0.86	989.00	0.00	0.00	
2212	铜排6x20	KG	仓库	12.82	84.61	1,084.71	12.82	84.61	1,084.71	0.00	0.00	
2213	螺栓M12x90-达克罗	PC	仓库	270.00	2.12	572.40	270.00	2.12	572.40	0.00	0.00	
2214	硅钢片27RK095RB	KG	仓库	18,384.00	9.55	175,614.39	18,384.00	9.55	175,614.39	0.00	0.00	
2215	接线端子9ZT.570.004.4-Φ12.5	PC	仓库	116.00	7.08	821.24	116.00	7.08	821.24	0.00	0.00	
2216	接地铜排8ZT.570.038.1	PC	仓库	2.00	44.45	88.90	2.00	44.45	88.90	0.00	0.00	
2217	全牙螺杆20x80白	PC	仓库	240.00	1.86	446.40	240.00	1.86	446.40	0.00	0.00	
2218	半丝螺栓16x95黑	PC	仓库	1,120.00	1.27	1,422.40	1,120.00	1.27	1,422.40	0.00	0.00	
2219	半丝螺栓12x100黑	PC	仓库	66.00	0.80	52.80	66.00	0.80	52.80	0.00	0.00	
2220	接线片L=320 8ZT.516.0782.003	PC	仓库	18.00	123.57	2,224.24	18.00	123.57	2,224.24	0.00	0.00	
2221	不锈钢走线槽5ZT.330.0293.001	PC	仓库	1.00	1,637.17	1,637.17	1.00	1,637.17	1,637.17	0.00	0.00	
2222	接线片L=400 8ZT.516.0782.005	PC	仓库	6.00	154.98	929.86	6.00	154.98	929.86	0.00	0.00	
2223	接线片L=440 8ZT.516.0782.003	PC	仓库	6.00	170.15	1,020.87	6.00	170.15	1,020.87	0.00	0.00	
2224	接线片L=470 8ZT.516.0782.003	PC	仓库	6.00	181.73	1,090.38	6.00	181.73	1,090.38	0.00	0.00	
2225	聚酯薄膜压敏胶带0.05x25	PC	仓库	50.00	25.66	1,283.19	50.00	25.66	1,283.19	0.00	0.00	
2226	绝缘筒7ZT.770.0311	PC	仓库	60.00	30.09	1,805.24	60.00	30.09	1,805.24	0.00	0.00	
2227	控制电缆 8x4/KVVRP	M	仓库	29.00	30.97	898.13	29.00	30.97	898.13	0.00	0.00	
2228	控制电缆6×4 NH-ZR-KYYP	M	仓库	12.00	42.92	515.04	12.00	42.92	515.04	0.00	0.00	
2229	控制电缆8×1.5 NH-ZR-KYYP	M	仓库	23.00	26.02	598.46	23.00	26.02	598.46	0.00	0.00	
2230	接线端子8ZT.570.0375D.002	PC	仓库	36.00	6.64	239.04	36.00	6.64	239.04	0.00	0.00	
2231	接线端子8ZT.570.0459B.002	PC	仓库	270.00	6.64	1,792.80	270.00	6.64	1,792.80	0.00	0.00	
2232	接线端子8ZT.570.0468C.002	PC	仓库	54.00	6.64	358.56	54.00	6.64	358.56	0.00	0.00	
2233	接线端子8ZT.570.0523.002	PC	仓库	54.00	6.37	344.07	54.00	6.37	344.07	0.00	0.00	
2234	控制电缆KVVP22 10x2.5	M	仓库	25.00	25.82	645.50	25.00	25.82	645.50	0.00	0.00	
2235	控制电缆KVVP22 7x2.5	M	仓库	84.00	18.93	1,590.12	84.00	18.93	1,590.12	0.00	0.00	
2236	法兰9ZT.180.0305	PC	仓库	46.00	46.02	2,116.91	46.00	46.02	2,116.91	0.00	0.00	
2237	法兰9ZT.180.0310	PC	仓库	203.00	20.35	4,131.05	203.00	20.35	4,131.05	0.00	0.00	
2238	法兰9ZT.180.0326	PC	仓库	1.00	101.77	101.77	1.00	101.77	101.77	0.00	0.00	
2239	法兰9ZT.180.0327	PC	仓库	157.00	105.26	16,525.93	157.00	105.26	16,525.93	0.00	0.00	
2240	法兰9ZT.180.0329	PC	仓库	3.00	721.23	2,163.70	3.00	721.23	2,163.70	0.00	0.00	
2241	法兰9ZT.180.0334	PC	仓库	5.00	371.68	1,858.40	5.00	371.68	1,858.40	0.00	0.00	
2242	法兰9ZT.180.0339	PC	仓库	13.00	380.53	4,946.90	13.00	380.53	4,946.90	0.00	0.00	
2243	法兰9ZT.180.0340	PC	仓库	18.00	371.68	6,690.25	18.00	371.68	6,690.25	0.00	0.00	
2244	法兰9ZT.180.0343	PC	仓库	25.00	522.12	13,053.01	25.00	522.12	13,053.01	0.00	0.00	
2245	9ZT.180.0344法兰	PC	仓库	2.00	80.07	160.14	2.00	80.07	160.14	0.00	0.00	
2246	法兰9ZT.180.0355	PC	仓库	12.00	495.58	5,946.94	12.00	495.58	5,946.94	0.00	0.00	
2247	法兰9ZT.180.0358	PC	仓库	44.00	44.25	1,947.00	44.00	44.25	1,947.00	0.00	0.00	
2248	法兰9ZT.180.050	PC	仓库	27.00	48.67	1,314.09	27.00	48.67	1,314.09	0.00	0.00	
2249	方法兰9ZT.180.211	PC	仓库	8.00	48.67	389.36	8.00	48.67	389.36	0.00	0.00	
2250	密封垫9ZT.370.002(φ97xφ117x6)	PC	仓库	1.00	7.59	7.59	1.00	7.59	7.59	0.00	0.00	
2251	密封件9ZT.370.002（φ72xφ88x6）	PC	仓库	12.00	3.35	40.17	12.00	3.35	40.17	0.00	0.00	
2252	密封垫9ZT.370.0331	PC	仓库	1.00	81.48	81.48	1.00	81.48	81.48	0.00	0.00	
2253	接线端子9ZT.570.004.4-Φ10.5	PC	仓库	144.00	7.08	1,019.47	144.00	7.08	1,019.47	0.00	0.00	
2254	控制电缆KVVP22-8x2.5	M	仓库	25.00	20.09	502.25	25.00	20.09	502.25	0.00	0.00	
2255	拉带螺杆8ZT.931.0467.001	PC	仓库	184.00	32.74	6,024.78	184.00	32.74	6,024.78	0.00	0.00	
2256	嵌件8TL.570.0001	PC	仓库	564.00	20.97	11,827.61	564.00	20.97	11,827.61	0.00	0.00	
2257	网格布1.0x680	M2	仓库	289.68	11.58	3,353.25	289.68	11.58	3,353.25	0.00	0.00	
2258	互感器出线盒TCT-9L	TAO	仓库	4.00	469.03	1,876.12	4.00	469.03	1,876.12	0.00	0.00	
2259	电压表6L2-V 1000V	PC	仓库	17.00	21.87	371.79	17.00	21.87	371.79	0.00	0.00	
2260	支架1ZG202407002-04R.09.15	PC	仓库	3.00	96.46	289.38	3.00	96.46	289.38	0.00	0.00	
2261	0696股份样机铭牌	PC	仓库	1.00	70.35	70.35	1.00	70.35	70.35	0.00	0.00	
2262	华为样机铭牌	PC	仓库	1.00	76.99	76.99	1.00	76.99	76.99	0.00	0.00	
2263	华为样机油位曲线牌	PC	仓库	1.00	41.59	41.59	1.00	41.59	41.59	0.00	0.00	
2264	聊城信港高唐铭牌	PC	仓库	1.00	148.67	148.67	1.00	148.67	148.67	0.00	0.00	
2265	聊城信港高唐互感器铭牌	PC	仓库	4.00	28.76	115.04	4.00	28.76	115.04	0.00	0.00	
2266	聊城信港高唐字牌	PC	仓库	19.00	1.59	30.21	19.00	1.59	30.21	0.00	0.00	
2267	聊城信港高唐吊牌	PC	仓库	80.00	2.70	216.00	80.00	2.70	216.00	0.00	0.00	
2268	GB/T5783螺栓M5x16-达克罗	PC	仓库	600.00	0.12	72.00	600.00	0.12	72.00	0.00	0.00	

被评估单位填表人：董静　　评估人员：杜成峰、李琥蓓、孙泽群

填表日期：2025年11月5日

存货——原材料评估明细表

表3－9－2

评估基准日：2025年9月30日

被评估单位：浙江白云浙变电气设备有限公司

金额单位：人民币元

序号	名称及规格型号	计算单位	存放地点	账面价值			评估价值			增减值	增值率%	备注
				数量	单价	金额	实际数量	评估单价	金额			
2269	蓝白镀平垫φ8	PC	仓库	10,000.00	0.02	200.00	10,000.00	0.02	200.00	0.00	0.00	
2270	蓝白镀薄螺母M16	PC	仓库	8,562.00	0.30	2,568.60	8,562.00	0.30	2,568.60	0.00	0.00	
2271	蓝白镀弹垫12	PC	仓库	6,824.00	0.06	409.44	6,824.00	0.06	409.44	0.00	0.00	
2272	尼龙螺栓M16x180	PC	仓库	324.00	6.37	2,064.38	324.00	6.37	2,064.38	0.00	0.00	
2273	尼龙螺栓M16X200	PC	仓库	275.00	7.08	1,946.90	275.00	7.08	1,946.90	0.00	0.00	
2274	螺栓M12x210-热镀锌	PC	仓库	20.00	2.57	51.40	20.00	2.57	51.40	0.00	0.00	
2275	尼龙螺栓m16X215	PC	仓库	138.00	7.61	1,050.18	138.00	7.61	1,050.18	0.00	0.00	
2276	发黑垫圈Ø72XØ25X20	PC	仓库	200.00	8.50	1,699.12	200.00	8.50	1,699.12	0.00	0.00	
2277	全丝螺杆M10x55	PC	仓库	48.00	2.65	127.20	48.00	2.65	127.20	0.00	0.00	
2278	全丝螺杆M8x35	PC	仓库	80.00	2.22	177.60	80.00	2.22	177.60	0.00	0.00	
2279	全丝螺杆M8x30	PC	仓库	32.00	3.54	113.28	32.00	3.54	113.28	0.00	0.00	
2280	全丝螺杆M12X55	PC	仓库	96.00	3.54	339.84	96.00	3.54	339.84	0.00	0.00	
2281	绝缘螺杆M12x100	PC	仓库	50.00	2.48	124.00	50.00	2.48	124.00	0.00	0.00	
2282	绝缘螺杆M12x105	PC	仓库	50.00	2.60	130.00	50.00	2.60	130.00	0.00	0.00	
2283	绝缘螺杆M12x110	PC	仓库	50.00	2.73	136.50	50.00	2.73	136.50	0.00	0.00	
2284	绝缘螺杆M12x115	PC	仓库	80.00	2.85	227.99	80.00	2.85	227.99	0.00	0.00	
2285	绝缘螺杆M12x120	PC	仓库	80.00	2.97	237.70	80.00	2.97	237.70	0.00	0.00	
2286	螺栓M16×65-不锈钢316L	PC	仓库	690.00	4.69	3,236.10	690.00	4.69	3,236.10	0.00	0.00	
2287	不锈钢碟形螺母M16	PC	仓库	14.00	7.52	105.28	14.00	7.52	105.28	0.00	0.00	
2288	螺栓M20x160-蓝白镀	PC	仓库	100.00	3.98	398.00	100.00	3.98	398.00	0.00	0.00	
2289	热镀锌外六角螺栓M12x190	PC	仓库	10.00	2.48	24.80	10.00	2.48	24.80	0.00	0.00	
2290	热镀锌外六角螺栓M16x210	PC	仓库	30.00	3.54	106.20	30.00	3.54	106.20	0.00	0.00	
2291	全丝螺栓20x70白	PC	仓库	700.00	1.68	1,176.00	700.00	1.68	1,176.00	0.00	0.00	
2292	膜包电磁线2.9x11.5	KG	仓库	2,608.20	75.21	196,157.41	2,608.20	75.21	196,157.41	0.00	0.00	
2293	膜包电磁线3.4x13.3	KG	仓库	1,763.30	75.21	132,614.19	1,763.30	75.21	132,614.19	0.00	0.00	
2294	膜包电磁线2.75x8.1	KG	仓库	2,603.30	75.21	195,788.88	2,603.30	75.21	195,788.88	0.00	0.00	
2295	干变电磁线3.1*8.4	KG	仓库	567.20	75.21	42,657.96	567.20	75.21	42,657.96	0.00	0.00	
2296	膜包电磁线3.4*10	KG	仓库	710.00	75.21	53,397.65	710.00	75.21	53,397.65	0.00	0.00	
2297	纸包铝线ZLB-0.4/1.9x11.0	KG	仓库	519.25	23.85	12,385.83	519.25	23.85	12,385.83	0.00	0.00	
2298	纸包铝线ZLB-0.6/1.9x11.0	KG	仓库	64.25	23.85	1,532.59	64.25	23.85	1,532.59	0.00	0.00	
2299	网包自粘换位导线HWNC-0.56/39-1.35x7.5	KG	仓库	3,821.50	78.22	298,922.47	3,821.50	78.22	298,922.47	0.00	0.00	
2300	网包自粘换位导线HWNC-0.56X41/1.35X5.75	KG	仓库	4,669.00	73.97	345,365.93	4,669.00	73.97	345,365.93	0.00	0.00	
2301	纸包组合导线ZZB-0.65/3-1.5X10.0	KG	仓库	6,071.80	69.28	420,654.30	6,071.80	69.28	420,654.30	0.00	0.00	
2302	纸包组合导线ZZB-1.95/2-3.35X13.2	KG	仓库	864.30	69.28	59,878.70	864.30	69.28	59,878.70	0.00	0.00	
2303	膜包布包铝线FMLB-0.24/155 4.75x11.7	KG	仓库	12,556.70	22.31	280,146.90	12,556.70	22.31	280,146.90	0.00	0.00	
2304	膜包布包铝线FMLB-0.35/155 5.9x14	KG	仓库	15,036.81	22.31	335,482.08	15,036.81	22.31	335,482.08	0.00	0.00	
2305	纸包铝线ZLB-0.35/2.65x9.6	KG	仓库	1,659.00	24.44	40,550.07	1,659.00	24.44	40,550.07	0.00	0.00	
2306	膜包铜线FMB-0.35/155 2.24*6.2	KG	仓库	1,140.40	72.93	83,169.07	1,140.40	72.93	83,169.07	0.00	0.00	
2307	膜包铜线FMB-0.4/155 3.0*7.5	KG	仓库	747.30	73.18	54,685.17	747.30	73.18	54,685.17	0.00	0.00	
2308	纸包自粘换位导线HNC-0.6*29/1.54*4.54	KG	仓库	7,247.50	77.92	564,729.06	7,247.50	77.92	564,729.06	0.00	0.00	
2309	纸包组合导线ZZB-2.45/2-2.7x14.0	KG	仓库	769.40	73.84	56,813.04	769.40	73.84	56,813.04	0.00	0.00	
2310	纸包组合导线ZZB-0.8/3-1.95x8.4	KG	仓库	7,142.10	73.84	527,377.72	7,142.10	73.84	527,377.72	0.00	0.00	
2311	纸包铜扁线ZB-1.95/1.0x7.5	KG	仓库	24.70	73.18	1,807.47	24.70	73.18	1,807.47	0.00	0.00	
2312	网包自粘换位导线HWNC-0.56x39/1.5x5.06	KG	仓库	4,407.00	78.49	345,891.00	4,407.00	78.49	345,891.00	0.00	0.00	
2313	引线电缆150-6	KG	仓库	99.40	78.14	7,767.43	99.40	78.14	7,767.43	0.00	0.00	
2314	试验电缆GZQJ-1235	PC	仓库	6.00	2,654.87	15,929.22	6.00	2,654.87	15,929.22	0.00	0.00	
2315	互感器出线盒TCL-11L	PC	仓库	8.00	565.27	4,522.12	8.00	565.27	4,522.12	0.00	0.00	
2316	202511Z001聊城信港互感器LR-220,1200/5A,3,10VA	PC	仓库	2.00	761.06	1,522.12	2.00	761.06	1,522.12	0.00	0.00	
2317	202511Z001聊城信港互感器LR-220,800-1600/1A,0.5,	PC	仓库	3.00	991.15	2,973.45	3.00	991.15	2,973.45	0.00	0.00	
2318	202511Z001聊城信港互感器LRB-220,800-1600/1A,5P3	PC	仓库	6.00	1,017.70	6,106.19	6.00	1,017.70	6,106.19	0.00	0.00	
2319	202511Z001聊城信港互感器LRB-110,400/1A,5P30,20V	PC	仓库	2.00	871.68	1,743.36	2.00	871.68	1,743.36	0.00	0.00	
2320	202510Z006电建和田互感器LR-220,800/5A,3, 10VA	PC	仓库	2.00	884.96	1,769.91	2.00	884.96	1,769.91	0.00	0.00	
2321	202510Z006电建和田互感器LR-220,1250-2500/1A,0.2	PC	仓库	3.00	1,150.44	3,451.33	3.00	1,150.44	3,451.33	0.00	0.00	
2322	202510Z006电建和田互感器LRB-220, 1250-2500/1A,	PC	仓库	6.00	929.20	5,575.22	6.00	929.20	5,575.22	0.00	0.00	
2323	202510Z006电建和田互感器LR-110,400-800-1600/1A,	PC	仓库	3.00	929.20	2,787.61	3.00	929.20	2,787.61	0.00	0.00	
2324	202510Z006电建和田互感器LRB-110,800-1600/1A,5P3	PC	仓库	6.00	575.22	3,451.33	6.00	575.22	3,451.33	0.00	0.00	
2325	202510Z014阳光郎溪互感器LR-220,900/5,3.0,10VA	PC	仓库	2.00	703.54	1,407.08	2.00	703.54	1,407.08	0.00	0.00	
2326	202510Z014阳光郎溪互感器LR-220,600-1200/1,0.5,3	PC	仓库	3.00	1,092.92	3,278.76	3.00	1,092.92	3,278.76	0.00	0.00	
2327	202510Z014阳光郎溪互感器LRB-220,600-1200/1,5P30	PC	仓库	6.00	1,393.81	8,362.83	6.00	1,393.81	8,362.83	0.00	0.00	
2328	202510Z014阳光郎溪互感器LRB-110,300-600/1,5P30,	PC	仓库	2.00	1,601.77	3,203.54	2.00	1,601.77	3,203.54	0.00	0.00	
2329	202510Z005新天绿能互感器LR-220,500/5A,3,10VA	PC	仓库	2.00	725.67	1,451.33	2.00	725.67	1,451.33	0.00	0.00	
2330	202510Z005新天绿能互感器LR-220,400/1A,0.2S,5VA	PC	仓库	6.00	1,544.25	9,265.49	6.00	1,544.25	9,265.49	0.00	0.00	
2331	202510Z005新天绿能互感器LRB-220,1250/1A,5P40,10	PC	仓库	3.00	955.75	2,867.26	3.00	955.75	2,867.26	0.00	0.00	
2332	202510Z005新天绿能互感器LRB-110,400/1A,5P30,10V	PC	仓库	2.00	570.80	1,141.59	2.00	570.80	1,141.59	0.00	0.00	
2333	202510Z010-011内蒙亚新互感器LR-40.5,2000/5	PC	仓库	4.00	362.83	1,451.32	4.00	362.83	1,451.32	0.00	0.00	
2334	202510Z009麓东储能互感器LR-110,1000/5A,3,10VA	PC	仓库	2.00	451.33	902.66	2.00	451.33	902.66	0.00	0.00	
2335	202510Z009麓东储能互感器LR-110,700-1400/1A,0.2,	PC	仓库	3.00	615.04	1,845.12	3.00	615.04	1,845.12	0.00	0.00	
2336	202510Z009麓东储能互感器LRB-110,700-1400/1A,5P3	PC	仓库	6.00	694.69	4,168.14	6.00	694.69	4,168.14	0.00	0.00	
2337	202510Z009麓东储能互感器LRB-72.5,200-400/1A,5P3	PC	仓库	2.00	1,402.65	2,805.30	2.00	1,402.65	2,805.30	0.00	0.00	
2338	φ80蝶阀(4孔)5BB.455.167-C	PC	仓库	32.00	106.19	3,398.08	32.00	106.19	3,398.08	0.00	0.00	
2339	φ80蝶阀(4孔)5BB.455.160-C	PC	仓库	12.00	106.19	1,274.28	12.00	106.19	1,274.28	0.00	0.00	
2340	风机CFZ-9Q10	PC	仓库	8.00	2,123.89	16,991.12	8.00	2,123.89	16,991.12	0.00	0.00	
2341	干变风机GFDD490-120	PC	仓库	7.00	154.71	1,082.99	7.00	154.71	1,082.99	0.00	0.00	
2342	网格布0.5x145	M2	仓库	130.50	6.19	807.80	130.50	6.19	807.80	0.00	0.00	
2343	网格布0.5x135	M2	仓库	77.90	6.19	482.20	77.90	6.19	482.20	0.00	0.00	
2344	网格布0.5x155	M2	仓库	513.05	6.19	3,175.78	513.05	6.19	3,175.78	0.00	0.00	
2345	网格布1.0x600	M2	仓库	45.00	11.50	517.50	45.00	11.50	517.50	0.00	0.00	
2346	网格布1.0x900	M2	仓库	143.10	11.50	1,645.65	143.10	11.50	1,645.65	0.00	0.00	
2347	网格布0.5x210	M2	仓库	245.28	6.19	1,518.28	245.28	6.19	1,518.28	0.00	0.00	
2348	网格1.0x620	M2	仓库	1.00	11.50	11.50	1.00	11.50	11.50	0.00	0.00	
2349	网格布1.0x630	M2	仓库	66.15	11.50	760.73	66.15	11.50	760.73	0.00	0.00	

被评估单位填表人：董静

评估人员：杜成峰、李施褀、孙泽群

填表日期：2025年11月5日

存货——原材料评估明细表

表3－9－2

评估基准日：2025年9月30日

被评估单位：浙江白云浙变电气设备有限公司　　金额单位：人民币元

序号	名称及规格型号	计算单位	存放地点	账面价值			评估价值			增减值	增值率%	备注
				数量	单价	金额	实际数量	评估单价	金额			
2350	网格 1.0*570	M2	仓库	11.40	11.50	131.10	11.40	11.50	131.10	0.00	0.00	
2351	网格1.5*570	M2	仓库	14.82	13.72	203.33	14.82	13.72	203.33	0.00	0.00	
2352	电缆纸0.25*9	KG	仓库	10.40	12.39	128.86	10.40	12.39	128.86	0.00	0.00	
2353	电缆纸0.25*10	KG	仓库	12.30	12.39	152.40	12.30	12.39	152.40	0.00	0.00	
2354	网格0.8*45	M2	仓库	58.91	10.61	624.95	58.91	10.61	624.95	0.00	0.00	
2355	工字条8*6*615	KG	仓库	0.60	11.07	6.64	0.60	11.07	6.64	0.00	0.00	
2356	预浸布0.5*9	KG	仓库	20.00	19.82	396.46	20.00	19.82	396.46	0.00	0.00	
2357	预浸布0.2x70	KG	仓库	53.60	21.24	1,138.46	53.60	21.24	1,138.46	0.00	0.00	
2358	工字条12*10*530	KG	仓库	0.60	11.07	6.64	0.60	11.07	6.64	0.00	0.00	
2359	电缆纸0.25*10.5	KG	仓库	7.00	12.39	86.73	7.00	12.39	86.73	0.00	0.00	
2360	180x68x7槽钢Q235B	KG	仓库	1,035.00	3.64	3,767.40	1,035.00	3.64	3,767.40	0.00	0.00	
2361	方管Q235B80*60*4	KG	仓库	165.00	3.80	627.00	165.00	3.80	627.00	0.00	0.00	
2362	无缝不锈钢管304 38x3	KG	仓库	146.00	17.35	2,533.10	146.00	17.35	2,533.10	0.00	0.00	
2363	无缝不锈钢管304 48x4	KG	仓库	194.00	17.35	3,365.90	194.00	17.35	3,365.90	0.00	0.00	
2364	焊管Q235B 200x300x10x12000	KG	仓库	1,716.00	3.78	6,484.35	1,716.00	3.78	6,484.35	0.00	0.00	
2365	硅钢片27QG105RB	KG	仓库	201,951.00	8.50	1,715,689.91	201,951.00	8.50	1,715,689.91	0.00	0.00	
2366	铜球阀DN40	PC	仓库	4.00	349.56	1,398.24	4.00	349.56	1,398.24	0.00	0.00	
2367	进口木螺杆M12x1000	PC	仓库	50.00	52.31	2,615.50	50.00	52.31	2,615.50	0.00	0.00	
2368	低压套管BF-1/3150.P3（垂）	PC	仓库	149.00	529.20	78,850.90	149.00	529.20	78,850.90	0.00	0.00	
2369	实芯焊丝φ1.2	PC	仓库	180.00	5.58	1,003.54	180.00	5.58	1,003.54	0.00	0.00	
2370	延勃油田海上平台电缆槽盒	PC	仓库	2.00	3,318.58	6,637.16	2.00	3,318.58	6,637.16	0.00	0.00	
2371	西藏巨龙铜业德庆普尾槽盒	PC	仓库	2.00	1,269.91	2,539.82	2.00	1,269.91	2,539.82	0.00	0.00	
2372	新疆甘泉堡储能槽盒	PC	仓库	1.00	3,407.08	3,407.08	1.00	3,407.08	3,407.08	0.00	0.00	
2373	引拔棒 φ6x2000	PC	仓库	40.00	2.99	119.60	40.00	2.99	119.60	0.00	0.00	
2374	电缆槽盒唐山燕阳冷轧	PC	仓库	1.00	2,106.19	2,106.19	1.00	2,106.19	2,106.19	0.00	0.00	
2375	电缆槽盒聊城新港新能源高盾	PC	仓库	1.00	4,522.12	4,522.12	1.00	4,522.12	4,522.12	0.00	0.00	
2376	引拔棒φ5x2000	PC	仓库	50.00	1.99	99.50	50.00	1.99	99.50	0.00	0.00	
2377	引拔棒φ9x2000	PC	仓库	100.00	6.17	617.00	100.00	6.17	617.00	0.00	0.00	
2378	高压电缆盒阳光祥机	PC	仓库	1.00	867.26	867.26	1.00	867.26	867.26	0.00	0.00	
2379	拉带5TBT.136.T00003.1	PC	仓库	16.00	247.79	3,964.64	16.00	247.79	3,964.64	0.00	0.00	
2380	垫块5ZT.193.0809.011	PC	仓库	20.00	140.19	2,803.72	20.00	140.19	2,803.72	0.00	0.00	
2381	垫块5ZT.193.0809.012	PC	仓库	28.00	95.06	2,661.59	28.00	95.06	2,661.59	0.00	0.00	
2382	固定座7ZT.100.006	PC	仓库	240.00	29.32	7,036.80	240.00	29.32	7,036.80	0.00	0.00	
2383	法兰8ZT.180.0636A.006	PC	仓库	4.00	44.25	177.00	4.00	44.25	177.00	0.00	0.00	
2384	法兰8ZT.180.0636A.010	PC	仓库	4.00	70.80	283.20	4.00	70.80	283.20	0.00	0.00	
2385	防雨罩8ZT.300.0812.001	PC	仓库	1.00	44.25	44.25	1.00	44.25	44.25	0.00	0.00	
2386	密封垫8ZT.370.0811.001	PC	仓库	1.00	6.00	6.00	1.00	6.00	6.00	0.00	0.00	
2387	密封垫圈8ZT.370.0811.003	PC	仓库	1.00	18.10	18.10	1.00	18.10	18.10	0.00	0.00	
2388	密封垫圈8ZT.370.0811.004	PC	仓库	1.00	75.00	75.00	1.00	75.00	75.00	0.00	0.00	
2389	箱沿密封垫8ZT.370.0811.005	PC	仓库	1.00	127.30	127.30	1.00	127.30	127.30	0.00	0.00	
2390	接线片8ZT.516.0772.020	PC	仓库	12.00	680.34	8,164.10	12.00	680.34	8,164.10	0.00	0.00	
2391	接线片8ZT.516.0772.022	PC	仓库	8.00	352.57	2,820.55	8.00	352.57	2,820.55	0.00	0.00	
2392	螺杆8TBT.932.T00002.1	PC	仓库	22.00	61.95	1,362.90	22.00	61.95	1,362.90	0.00	0.00	
2393	螺杆8TBT.932.T00003.1	PC	仓库	32.00	88.50	2,832.00	32.00	88.50	2,832.00	0.00	0.00	
2394	法兰盘9ZT.180.001	PC	仓库	8.00	522.12	4,176.96	8.00	522.12	4,176.96	0.00	0.00	
2395	法兰9ZT.180.0306	PC	仓库	5.00	353.98	1,769.90	5.00	353.98	1,769.90	0.00	0.00	
2396	法兰9ZT.180.0319	PC	仓库	6.00	353.98	2,123.88	6.00	353.98	2,123.88	0.00	0.00	
2397	法兰9ZT.180.0323	PC	仓库	10.00	132.74	1,327.40	10.00	132.74	1,327.40	0.00	0.00	
2398	法兰9ZT.180.0346	PC	仓库	11.00	469.03	5,159.33	11.00	469.03	5,159.33	0.00	0.00	
2399	法兰9ZT.180.0347	PC	仓库	13.00	84.07	1,092.91	13.00	84.07	1,092.91	0.00	0.00	
2400	法兰9ZT.180.0349	PC	仓库	2.00	106.19	212.38	2.00	106.19	212.38	0.00	0.00	
2401	法兰9ZT.180.0360	PC	仓库	18.00	740.04	13,320.79	18.00	740.04	13,320.79	0.00	0.00	
2402	法兰9ZT.180.056	PC	仓库	4.00	44.12	176.47	4.00	44.12	176.47	0.00	0.00	
2403	方法兰9ZT.180.214	PC	仓库	4.00	566.37	2,265.48	4.00	566.37	2,265.48	0.00	0.00	
2404	方法兰9ZT.180.215	PC	仓库	4.00	48.67	194.68	4.00	48.67	194.68	0.00	0.00	
2405	方法兰9ZT.180.216	PC	仓库	4.00	327.43	1,309.72	4.00	327.43	1,309.72	0.00	0.00	
2406	方法兰9ZT.180.217	PC	仓库	64.00	88.52	5,665.21	64.00	88.52	5,665.21	0.00	0.00	
2407	法兰9ZT.180.218	PC	仓库	4.00	194.69	778.76	4.00	194.69	778.76	0.00	0.00	
2408	法兰9ZT.180.219	PC	仓库	4.00	53.10	212.40	4.00	53.10	212.40	0.00	0.00	
2409	轴9ZT.271.016	PC	仓库	20.00	66.37	1,327.40	20.00	66.37	1,327.40	0.00	0.00	
2410	塞座9ZT.322.018	PC	仓库	4.00	48.67	194.68	4.00	48.67	194.68	0.00	0.00	
2411	塞子9ZT.322.0302	PC	仓库	142.00	39.82	5,654.44	142.00	39.82	5,654.44	0.00	0.00	
2412	塞座9ZT.322.0303	PC	仓库	142.00	19.47	2,764.74	142.00	19.47	2,764.74	0.00	0.00	
2413	90°弯头9ZT.458.0303	PC	仓库	20.00	159.29	3,185.80	20.00	159.29	3,185.80	0.00	0.00	
2414	φ12x2000引拔棒	PC	仓库	102.00	11.13	1,135.26	102.00	11.13	1,135.26	0.00	0.00	
2415	尼龙螺杆M20x800	PC	仓库	8.00	39.32	314.56	8.00	39.32	314.56	0.00	0.00	
2416	尼龙螺栓M16x140	PC	仓库	358.00	4.96	1,775.68	358.00	4.96	1,775.68	0.00	0.00	
2417	尼龙螺栓M16x195	PC	仓库	389.00	6.90	2,684.90	389.00	6.90	2,684.90	0.00	0.00	
2418	尼龙螺栓M16x800	PC	仓库	500.00	18.58	9,290.00	500.00	18.58	9,290.00	0.00	0.00	
2419	尼龙螺栓M16*190	PC	仓库	323.00	6.73	2,173.79	323.00	6.73	2,173.79	0.00	0.00	
2420	尼龙螺栓M12*80	PC	仓库	50.00	1.98	99.00	50.00	1.98	99.00	0.00	0.00	
2421	角环8ZT.759.0818.001	PC	仓库	3.00	442.48	1,327.44	3.00	442.48	1,327.44	0.00	0.00	
2422	角环8ZT.759.0818.002	PC	仓库	3.00	442.48	1,327.44	3.00	442.48	1,327.44	0.00	0.00	
2423	成型正角环 α=36,L=63,R=572 9ZT.759.007	PC	仓库	60.00	17.70	1,062.00	60.00	17.70	1,062.00	0.00	0.00	
2424	成型正角环 α=36,L=79,R=572 9ZT.759.013	PC	仓库	60.00	17.70	1,062.00	60.00	17.70	1,062.00	0.00	0.00	
2425	成型反角环 α=36,L=75,R=528 9ZT.759.014	PC	仓库	120.00	17.70	2,124.00	120.00	17.70	2,124.00	0.00	0.00	
2426	工字条12x10x615	KG	仓库	26.80	11.06	296.41	26.80	11.06	296.41	0.00	0.00	
2427	干变小车轮子	PC	仓库	8.00	840.71	6,725.68	8.00	840.71	6,725.68	0.00	0.00	
2428	电缆纸0.25*8.5	KG	仓库	9.40	12.39	116.47	9.40	12.39	116.47	0.00	0.00	
2429	垫块ZG0408-FF1.00.01	PC	仓库	96.00	2.66	255.34	96.00	2.66	255.34	0.00	0.00	
2430	垫块ZG0408-FF1.00.02	PC	仓库	96.00	2.66	255.34	96.00	2.66	255.34	0.00	0.00	

被评估单位填表人：董静　　评估人员：杜成峰、李施楷、孙泽群

填表日期：2025年11月5日

存货——原材料评估明细表

表3－9－2

评估基准日：2025年9月30日

被评估单位：浙江白云浙变电气设备有限公司　　金额单位：人民币元

序号	名称及规格型号	计算单位	存放地点	账面价值			评估价值			增减值	增值率%	备注
				数量	单价	金额	实际数量	评估单价	金额			
2431	底脚绝缘ZG0408-FF1.03.09	KG	仓库	12.50	35.40	442.50	12.50	35.40	442.50	0.00	0.00	
2432	夹件绝缘ZG0408-FF1.03.06	KG	仓库	36.10	30.09	1,086.25	36.10	30.09	1,086.25	0.00	0.00	
2433	华为210ZG0408-FF1.03.05	KG	仓库	47.60	30.97	1,474.17	47.60	30.97	1,474.17	0.00	0.00	
2434	B板层压木50	KG	仓库	2,132.00	8.41	17,923.89	2,132.00	8.41	17,923.89	0.00	0.00	
2435	撑条 5.0X15X2400	KG	仓库	2,047.00	23.89	48,910.62	2,047.00	23.89	48,910.62	0.00	0.00	
2436	农用膜	KG	仓库	150.00	25.66	3,849.00	150.00	25.66	3,849.00	0.00	0.00	
2437	乐泰胶272	PC	仓库	20.00	101.77	2,035.40	20.00	101.77	2,035.40	0.00	0.00	
2438	热缩管φ20黑色	M	仓库	332.00	3.19	1,059.08	332.00	3.19	1,059.08	0.00	0.00	
2439	黑色热缩管Φ18	M	仓库	500.00	1.68	840.00	500.00	1.68	840.00	0.00	0.00	
2440	干变夹件通用（热镀锌+清漆）	KG	仓库	404.00	14.07	5,684.28	404.00	14.07	5,684.28	0.00	0.00	
2441	干变夹件通用（不锈钢）	KG	仓库	17.00	36.28	616.76	17.00	36.28	616.76	0.00	0.00	
2442	干变夹件通用（垫板）	PC	仓库	168.00	1.76	295.57	168.00	1.76	295.57	0.00	0.00	
2443	拉带5VB.135.125.1	PC	仓库	20.00	336.33	6,726.60	20.00	336.33	6,726.60	0.00	0.00	
2444	拉带5VB.135.125.2	PC	仓库	10.00	336.38	3,363.80	10.00	336.38	3,363.80	0.00	0.00	
2445	绝缘圈　9ZT.770.0303	PC	仓库	92.00	53.10	4,885.20	92.00	53.10	4,885.20	0.00	0.00	
2446	绝缘圈　9ZT.770.0304	PC	仓库	48.00	53.10	2,548.80	48.00	53.10	2,548.80	0.00	0.00	
2447	干变铁芯自喷漆	PC	仓库	7.00	22.13	154.90	7.00	22.13	154.90	0.00	0.00	
2448	电缆 3×2.5 CKJ86RP-NC-0.6/1kV	M	仓库	305.00	13.98	4,263.86	305.00	13.98	4,263.86	0.00	0.00	
2449	电缆 4×1.5 CKJ86RP-NC-450/750V	M	仓库	420.00	12.39	5,203.80	420.00	12.39	5,203.80	0.00	0.00	
2450	电缆 4×4 CKJ86RP-NC-450/750V	M	仓库	105.00	24.60	2,583.00	105.00	24.60	2,583.00	0.00	0.00	
2451	电缆 6×4 CKJ86RP-NC-450/750V	M	仓库	60.00	35.22	2,113.20	60.00	35.22	2,113.20	0.00	0.00	
2452	电缆 8×1.5 CKJ86RP-NC-450/750V	M	仓库	170.00	20.71	3,520.70	170.00	20.71	3,520.70	0.00	0.00	
2453	储油柜聊城信港SFZ20-240000/220项目	PC	仓库	1.00	60,176.99	60,176.99	1.00	60,176.99	60,176.99	0.00	0.00	
2454	储油柜新天绿能SFZ20-100000/220项目	PC	仓库	1.00	34,095.58	34,095.58	1.00	34,095.58	34,095.58	0.00	0.00	
2455	端子箱聊城新港新能源高唐	PC	仓库	1.00	5,000.00	5,000.00	1.00	5,000.00	5,000.00	0.00	0.00	
2456	储油柜山东电建和田民丰SSZ20-180000/220项目	PC	仓库	1.00	55,752.21	55,752.21	1.00	55,752.21	55,752.21	0.00	0.00	
2457	储油柜宁夏院綦东SZ20-100000/110项目	PC	仓库	1.00	38,938.05	38,938.05	1.00	38,938.05	38,938.05	0.00	0.00	
2458	储油柜阳光新能源郎溪SFZ18-170000/220项目	PC	仓库	1.00	30,796.46	30,796.46	1.00	30,796.46	30,796.46	0.00	0.00	
2459	片式散热器PC1500（1200）-10（3）/520	PC	仓库	6.00	2,743.36	16,460.16	6.00	2,743.36	16,460.16	0.00	0.00	
2460	EMB气体继电器BC80	PC	仓库	5.00	11,071.78	55,358.91	5.00	11,071.78	55,358.91	0.00	0.00	
2461	气体继电器QJ4G-25	PC	仓库	8.00	831.86	6,654.88	8.00	831.86	6,654.88	0.00	0.00	
2462	EMB继电器BF80	PC	仓库	3.00	12,831.86	38,495.58	3.00	12,831.86	38,495.58	0.00	0.00	
2463	套管BW-24/4000-4	PC	仓库	3.00	4,300.88	12,902.64	3.00	4,300.88	12,902.64	0.00	0.00	
2464	套管BLW-40.5/2000-4	PC	仓库	6.00	2,933.63	17,601.80	6.00	2,933.63	17,601.80	0.00	0.00	
2465	套管BW-40.5/4000-4	PC	仓库	3.00	4,601.77	13,805.31	3.00	4,601.77	13,805.31	0.00	0.00	
2466	低压套管BDW-20/3150-4	PC	仓库	3.00	2,929.20	8,787.61	3.00	2,929.20	8,787.61	0.00	0.00	
2467	套管FEBRL-252/630-4	PC	仓库	3.00	57,522.12	172,566.36	3.00	57,522.12	172,566.36	0.00	0.00	
2468	套管BRDLW-126/1250-4（CY355437Z15X）	PC	仓库	14.00	12,654.87	177,168.18	14.00	12,654.87	177,168.18	0.00	0.00	
2469	套管BFG-2.5/7500	PC	仓库	14.00	2,668.14	37,353.98	14.00	2,668.14	37,353.98	0.00	0.00	
2470	套管FBDW-40.5/8000-4	PC	仓库	3.00	9,911.50	29,734.51	3.00	9,911.50	29,734.51	0.00	0.00	
2471	套管FBDW-40.5/6300-4	PC	仓库	4.00	8,415.93	33,663.72	4.00	8,415.93	33,663.72	0.00	0.00	
2472	套管TED-5500A	PC	仓库	6.00	1,283.19	7,699.12	6.00	1,283.19	7,699.12	0.00	0.00	
2473	套管CSQTG-635	PC	仓库	3.00	732.74	2,198.22	3.00	732.74	2,198.22	0.00	0.00	
2474	江西电建化德县风控柜	PC	仓库	2.00	31,858.41	63,716.82	2.00	31,858.41	63,716.82	0.00	0.00	
2475	内蒙古亚新隆顺特钢风控柜	PC	仓库	2.00	15,929.20	31,858.40	2.00	15,929.20	31,858.40	0.00	0.00	
2476	环氧树脂8948A/B	KG	仓库	4,000.00	15.49	61,960.00	4,000.00	15.49	61,960.00	0.00	0.00	
2477	硅微粉	KG	仓库	5,000.00	1.77	8,850.00	5,000.00	1.77	8,850.00	0.00	0.00	
2478	嵌件8TT.020.0001	PC	仓库	76.00	37.75	2,868.82	76.00	37.75	2,868.82	0.00	0.00	
2479	铜排14x140	KG	仓库	14.00	72.91	1,020.76	14.00	72.91	1,020.76	0.00	0.00	
2480	不锈钢接头Φ25-M27x1.5	PC	仓库	50.00	31.13	1,556.56	50.00	31.13	1,556.56	0.00	0.00	
2481	不锈钢接头Φ25-M30X1.5	PC	仓库	119.00	30.09	3,580.71	119.00	30.09	3,580.71	0.00	0.00	
2482	金属接头Φ20-M27x1.5	PC	仓库	9.00	24.34	219.03	9.00	24.34	219.03	0.00	0.00	
2483	温度计座9ZT.322.020	PC	仓库	4.00	66.37	265.48	4.00	66.37	265.48	0.00	0.00	
2484	接线端子9ZT.570.011.5(15/20)	PC	仓库	171.00	15.93	2,724.03	171.00	15.93	2,724.03	0.00	0.00	
2485	油面温控+防雨罩BWY-803A（TH）	PC	仓库	2.00	458.92	917.83	2.00	458.92	917.83	0.00	0.00	
2486	油位计YZFM2-200TH	PC	仓库	1.00	3,150.44	3,150.44	1.00	3,150.44	3,150.44	0.00	0.00	
2487	油面温控器（毛细管长6米）DBWY-804AI/XMT-288F(TH) 数字化	PC	仓库	1.00	4,331.85	4,331.85	1.00	4,331.85	4,331.85	0.00	0.00	
2488	绕组温控器（毛细管长6米）DBWR-04AI/XMT-288FC(TH) 数字化	PC	仓库	1.00	5,747.79	5,747.79	1.00	5,747.79	5,747.79	0.00	0.00	
2489	油面温控器（毛细管长8米）BWY-804AJ/XMT-22B	PC	仓库	1.00	1,185.84	1,185.84	1.00	1,185.84	1,185.84	0.00	0.00	
2490	防雨罩三合一（2mm）	PC	仓库	1.00	1,415.93	1,415.93	1.00	1,415.93	1,415.93	0.00	0.00	
2491	油面温控器（毛细管长14米）DBWY-804AI/XMT-288FC（TH）数字	PC	仓库	1.00	4,473.45	4,473.45	1.00	4,473.45	4,473.45	0.00	0.00	
2492	油面温控器（毛细管长6米）BWY-806AD/XMT-288FC	PC	仓库	1.00	1,694.69	1,694.69	1.00	1,694.69	1,694.69	0.00	0.00	
2493	油面温控器（毛细管长14米） BWY-806AD(TH)/XMT-288FC	PC	仓库	1.00	1,836.28	1,836.28	1.00	1,836.28	1,836.28	0.00	0.00	
2494	202510Z006和田民丰无载开关WSLV 1250/126-10×17（45	PC	仓库	1.00	129,646.02	129,646.02	1.00	129,646.02	129,646.02	0.00	0.00	
2495	免维护吸湿器 1kg	PC	仓库	10.00	17,699.12	176,991.20	10.00	17,699.12	176,991.20	0.00	0.00	
2496	免维护吸湿器2kg	PC	仓库	10.00	22,123.89	221,238.90	10.00	22,123.89	221,238.90	0.00	0.00	
2497	环氧富锌底漆锌粉50%	KG	仓库	30.00	22.12	663.60	30.00	22.12	663.60	0.00	0.00	
2498	202510Z006电建和田民丰有载开关ZVMDIII1600Y/126C	PC	仓库	1.00	167,964.60	167,964.60	1.00	167,964.60	167,964.60	0.00	0.00	
2499	202510Z005新天绿能深州有载开关ZVMIII-500Y/126C	PC	仓库	1.00	144,955.75	144,955.75	1.00	144,955.75	144,955.75	0.00	0.00	
2500	202511Z001聊城高唐有载开关ZVMDIII1000Y/126C	PC	仓库	1.00	171,327.43	171,327.43	1.00	171,327.43	171,327.43	0.00	0.00	
2501	202510Z014阳光郎溪有载开关ZVMIII-600Y-126C	PC	仓库	1.00	145,929.20	145,929.20	1.00	145,929.20	145,929.20	0.00	0.00	
2502	202510Z009巍东储能有载开关ZVMDIII-1000Y/72.5B	PC	仓库	1.00	164,690.27	164,690.27	1.00	164,690.27	164,690.27	0.00	0.00	
2503	202510Z010-011内蒙亚新有载开关CHVTIII1300Y/72.5B	PC	仓库	2.00	424,778.76	849,557.52	2.00	424,778.76	849,557.52	0.00	0.00	
2504	跌价准备					-539,271.22				539,271.22	-100.00	
合　计		***	***	***	***	51,463,163.80	***	***	51,463,163.80	0.00	0.00	***

被评估单位填表人：董静　　评估人员：杜成峰、李施措、孙泽群

填表日期：2025年11月5日

存货——产成品评估明细表

表3－9－5

评估基准日：2025年9月30日

被评估单位：浙江白云浙变电气设备有限公司

金额单位：人民币元

序号	名称及规格型号	计算单位	账面价值				销售单价（不含税）	评估价值			增减值	增值率%	备注
			数量	单价（含预提）	金额（含预提）	金额（不含预提费用）		实际数量	评估单价	金额			
1	SCB13-1250/10202303022排产4台预排	PC	1	103,764.73	103,764.73	103,764.73	71,681.42	1	67,595.58	67,595.58	-36,169.15	-34.86	
2	SCB14-3150/10.504008邦普换货1台	PC	1	222,018.73	222,018.73	222,018.73	327,433.63	1	308,769.91	301,522.20	79,503.47	35.81	
3	11002江苏大吉SCB14-2500/10.53台	PC	3	201,372.95	604,118.85	604,118.85	226,460.18	3	213,551.95	638,591.63	34,472.78	5.71	
4	11002江苏大吉SCB14-1000/10.52台	PC	1	101,237.94	101,237.94	101,237.94	110,619.47	1	104,314.16	103,626.08	2,388.14	2.36	
5	10005成都金堂SCB14-3150/10.58台	PC	5	300,325.18	1,501,625.90	1,501,625.90	327,433.63	5	308,769.91	1,502,565.14	939.24	0.06	
6	乌海市广锦新材料有限公司能源热电项目SCB18-800/101台	PC	1	83,763.75	83,763.75	83,763.75	91,150.44	1	85,954.86	82,667.70	-1,096.05	-1.31	
7	乌海市广锦新材料有限公司能源热电项目SCB18-1250/101台	PC	1	107,069.58	107,069.58	107,069.58	122,123.89	1	115,162.83	111,875.67	4,806.09	4.49	
8	乌海市广锦新材料有限公司能源热电项目SCB18-2500/103台	PC	3	163,349.59	490,048.77	490,048.77	208,141.59	3	196,277.52	578,971.09	88,922.32	18.15	
9	乌海市广锦新材料有限公司能源热电项目SCB18-2000/102台	PC	2	125,905.02	251,810.04	251,810.04	180,530.98	2	170,240.71	309,472.25	57,662.21	22.90	
10	202412G003-004SCB13-630/33十三号线二期农林下路站	PC	2	105,802.69	211,605.38	211,605.38	130,973.45	2	123,507.96	241,511.33	29,905.95	14.13	
11	202411G092-093福建祥鑫新能源SCB14-3150/10	PC	2	366,122.25	732,244.50	732,244.50	246,902.65	2	232,829.20	459,236.38	-273,008.12	-37.28	
12	202501G025-026SCB13-1000/10绍兴大明绍兴北站T2T	PC	2	85,886.05	171,772.10	171,772.10	88,651.16	2	83,598.04	166,095.16	-5,676.94	-3.30	
13	浙江三君电力干式SC13-160/10(202012Z031)	PC	1	29,336.28	29,336.28	29,336.28	31,096.46	1	29,323.96	29,323.96	-12.32	-0.04	
14	中国电建潘阳县三庙SCB11-250/35干式(202111G091-92)	PC	2	60,176.99	120,353.98	120,353.98	63,787.61	2	60,151.72	120,303.44	-50.54	-0.04	
15	大有集团SCB13-2000/10干式（202207G103)	PC	1	180,530.98	180,530.98	180,530.98	191,362.84	1	180,455.16	180,455.16	-75.82	-0.04	
16	西藏巨龙铜多金属矿S20-1250/10（202407Z013-014）2台	PC	2	128,097.35	256,194.69	256,194.69	300,884.96	2	283,734.52	551,829.04	295,634.35	115.39	
17	中国电建河南工程洛宁紫金SBW-12/2500（202408Z075X）	PC	1	303,038.94	303,038.94	303,038.94	179,646.02	1	169,406.20	169,406.20	-133,632.74	-44.10	
18	中国电建河南工程洛宁紫金SBW-12/2500（202408Z076X）	PC	1	308,652.21	308,652.21	308,652.21	365,840.73	1	344,987.80	344,987.80	36,335.59	11.77	
19	平塘箱变项目S11-1300/37/0.83台（202409Z050X-52	PC	1	91,592.92	91,592.92	91,592.92	197,345.13	1	186,096.46	92,471.88	878.96	0.96	
20	葫芦岛项目（20184Z007-20184Z008）	PC	2	73,451.33	146,902.65	146,902.65	77,858.40	2	73,420.48	146,840.96	-61.69	-0.04	
21	202506G132 SCB14-1250/10.5/0.4 伟明环保装备-昆山	PC	1	126,564.76	126,564.76	126,564.76	139,823.01	1	131,853.10	130,018.24	3,453.48	2.73	
22	202502Z003SZ-25000（30000）/33约旦设备采购1台	PC	1	886,127.45	886,127.45	886,127.45	884,955.75	1	834,513.27	823,504.10	-62,623.35	-7.07	
23	202502Z007-011SZ-25000（30000）/33约旦5台	PC	5	819,778.68	4,098,893.40	4,098,893.40	884,955.75	5	834,513.27	4,097,520.48	-1,372.92	-0.03	
24	田林全密封油变S11-M-50/35(20183Z034)	PC	1	16,582.74	16,582.74	16,582.74	17,577.70	1	16,575.78	16,575.78	-6.96	-0.04	
25	新疆睿芯项目S11-M-4000/10(201811Z012)	PC	2	172,566.38	345,132.76	345,132.76	182,920.36	2	172,493.90	344,987.80	-144.96	-0.04	
26	台州电力油变S11-M-400（201907Z132-135）	PC	2	24,491.15	48,982.30	48,982.30	25,960.62	2	24,480.86	48,961.72	-20.58	-0.04	
27	202308Z029SSZ18-180000/220阿勒泰变电站	PC	1	4,080,403.90	4,080,403.90	4,080,403.90	6,902,655.00	1	6,509,203.67	5,049,342.10	968,938.20	23.75	
28	202404Z001华润新能源（临汾）风能浮山SFZSZ18-24000/220	PC	1	5,917,950.84	5,917,950.84	5,338,870.69	6,805,309.73	1	6,417,407.08	5,541,243.44	202,372.75	3.79	
29	202405Z025中电普瑞（新疆和田项目)SF11-96000/66	PC	1	2,137,782.03	2,137,782.03	2,137,782.03	2,477,876.11	1	2,336,637.17	2,336,637.17	198,855.14	9.30	
30	202405Z014-023信义云安区富林镇S11-M-4500/37/0.8	PC	3	314,332.48	942,997.44	942,997.44	276,460.18	3	260,701.95	740,821.45	-202,175.99	-21.44	
31	202405Z006X-008X信义ZGS11-Z.G-4500-37/0.8	PC	2	313,549.77	627,099.54	625,628.72	276,460.18	2	260,701.95	503,419.32	-122,209.40	-19.53	
32	202406Z054信义样机试制S11-M-4500/37/0.81台	PC	1	313,696.59	313,696.59	313,696.59	200,493.68	1	189,065.54	180,808.66	-132,887.93	-42.36	
33	204851202409Z002国电哈密景峡SZ11-100000/110	PC	1	2,385,308.50	2,385,308.50	2,321,144.51	4,162,831.86	1	3,925,550.44	3,561,386.45	1,240,241.94	53.43	

被评估单位填表人：董静

评估人员：杜成峰、李施楷、孙泽群

填表日期：2025年11月5日

存货——产成品评估明细表

表 3 — 9 — 5

评估基准日：2025年9月30日

被评估单位：浙江白云浙变电气设备有限公司

金额单位：人民币元

序号	名称及规格型号	计算单位	账面价值				销售单价（不含税）	评估价值			增减值	增值率%	备注
			数量	单价（含预提）	金额（含预提）	金额（不含预提费用）		实际数量	评估单价	金额			
34	202408Z047-051信义框架预制S11-M-4500/37/0.85台	PC	4	292,801.05	1,171,204.20	1,170,126.49	285,840.71	4	269,547.79	1,042,709.78	-127,416.71	-10.89	
35	204879202409Z015约旦SZ-25000（30000）/33	PC	1	1,120,732.59	1,120,732.59	1,120,732.59	884,955.75	1	834,513.27	823,504.10	-297,228.49	-26.52	
36	202410Z019-023平塘县者密YBH-40.5-0.8-20005台	PC	3	203,072.74	609,218.22	609,218.22	219,469.03	3	206,959.29	576,539.52	-32,678.70	-5.36	
37	202411Z034-038中国电力工程平塘YBH-40.5-0.8-2600	PC	5	228,231.92	1,141,159.60	1,141,159.60	252,477.88	5	238,086.64	1,110,940.95	-30,218.65	-2.65	
38	202410Z094X-095X平塘县者密YBH-40.5-0.8-1000	PC	2	169,107.76	338,215.52	338,215.52	181,415.93	2	171,075.22	315,171.54	-23,043.98	-6.81	
39	202410Z080X-081X平塘YBH-40.5-0.8-13002台	PC	1	186,665.51	186,665.51	95,072.59	197,345.14	1	186,096.47	73,134.65	-21,937.94	-23.07	
40	205558 宁波局河姆站变压器(返修） 2台	PC	1	817.01	817.01	817.01	195,786.67	1	184,626.83	96,131.25	95,314.24	11,666.23	
41	202502Z012-013 SZ-25000（30000）/33约旦设备 2台	PC	2	819,778.68	1,639,557.36	1,639,557.36	884,955.75	2	834,513.27	1,647,008.19	7,450.83	0.45	
42	202505Z020 SFZ20-200000/220 河南电建光山县 1台	PC	1	4,086,177.91	4,086,177.91	3,257,777.44	5,000,000.00	1	4,715,000.00	3,770,361.00	512,583.56	15.73	
43	202505Z065 SZ20-63000/110 句容华阳储能电站 1台	PC	1	1,791,794.84	1,791,794.84	1,601,032.00	2,522,123.89	1	2,378,362.83	2,119,357.33	518,325.33	32.37	
44	202505Z066 SZ20-63000/110 句容华阳储能电站 1台	PC	1	1,796,750.89	1,796,750.89	1,605,814.60	2,522,123.89	1	2,378,362.83	2,119,183.88	513,369.28	31.97	
45	202505Z064 SFZ22-75000/110 内蒙古华恒能源 1台	PC	1	2,198,119.07	2,198,119.07	1,947,499.60	2,699,115.04	1	2,545,265.48	2,230,425.83	282,926.23	14.53	
46	202212Z028广州地铁东延段金山所SZ13-50000/110	PC	1	2,603,037.55	2,603,037.55	2,386,213.80	2,586,991.15	1	2,439,532.65	2,144,727.25	-241,486.55	-10.12	
47	202507G001-002 SCB14-500/10.5 中国水电基础局新疆阿	PC	2	67,034.05	134,068.10	134,068.10	88,495.58	2	83,451.33	156,581.56	22,513.46	16.79	
48	202507G003-004 SCB14-800/10.5 中国水电基础局新疆阿	PC	2	84,383.24	168,766.48	168,766.48	71,681.42	2	67,595.58	124,870.06	-43,896.42	-26.01	
49	202507G005-006 SCB14-1000/10.5 中国水电基础局新疆	PC	2	117,853.54	235,707.08	235,707.08	123,893.81	2	116,831.86	223,342.62	-12,364.46	-5.25	
50	202507G007-008 SCB14-3150/10.5 中国水电基础局新疆	PC	2	263,140.50	526,281.00	526,281.00	265,486.73	2	250,353.98	490,386.86	-35,894.14	-6.82	
51	202509G001 ZSSSCL-13390/10 青岛海纳电气自动化系统	PC	1	253,305.75	253,305.75	253,305.75	386,283.19	1	364,265.05	337,408.58	84,102.83	33.20	
52	202509G002 ZSSSCL-14890/10 青岛海纳电气自动化系统	PC	1	249,342.49	249,342.49	249,342.49	403,451.32	1	380,454.60	353,016.13	103,673.64	41.58	
53	202507Z005 SSP20-180000/220 国网湖南水电大东江 1台	PC	1	4,004,052.12	4,004,052.12	3,530,639.70	5,265,486.73	1	4,965,353.99	4,152,492.03	621,852.33	17.61	
54	202507Z006 SFZ20-180000/220 时代绿色能源金乡县 1台	PC	1	4,125,865.44	4,125,865.44	3,542,898.37	5,292,035.40	1	4,990,389.38	4,271,475.52	728,577.15	20.56	
55	202507Z007 SFZ20-160000/220时代绿色能源梁山西候 1台	PC	1	3,881,594.80	3,881,594.80	3,431,756.14	4,973,451.33	1	4,689,964.60	4,112,366.31	680,610.17	19.83	
56	202508Z002 S20-40000/220中国水电基础局新疆阿合奇 1台	PC	1	1,860,391.08	1,860,391.08	1,501,369.64	2,575,221.24	1	2,428,433.63	1,950,146.13	448,776.49	29.89	
57	202508Z003 SF20-90000/220中国水电基础局新疆阿合奇 1台	PC	1	2,626,758.65	2,626,758.65	2,177,130.26	3,601,769.91	1	3,396,469.03	2,763,354.40	586,224.14	26.93	
58	202508Z004 SFZ20-200000/110国家电投贵州金元织金 1台	PC	1	3,584,579.78	3,584,579.78	3,164,718.53	4,442,477.88	1	4,189,256.64	3,485,909.15	321,190.62	10.15	
59	202507Z056 SFL-6600/15 HW波兰 1台	PC	1	231,190.70	231,190.70	231,190.70	262,855.41	1	247,872.65	242,184.58	10,993.88	4.76	
60	202507Z129X S18-3200/37/0.8 中国电力 平塘 1台	PC	1	240,811.81	240,811.81	231,189.69	269,911.50	1	254,526.54	228,414.97	-2,774.72	-1.20	
61	202508G215-216 SCB14-2500/10.5 宜宾三江时代	PC	2	211,614.46	423,228.92	423,228.92	248,448.76	2	234,287.18	446,280.48	23,051.56	5.45	
62	202508Z005 SSZ20-240000/220 邯郸冀南钢铁变电站新建主	PC	1	5,412,120.68	5,412,120.68	4,615,420.48	6,814,159.29	1	6,425,752.21	5,524,694.21	909,273.73	19.70	
63	202508Z006 SSZ20-240000/220 邯郸冀南钢铁变电站新建主	PC	1	5,409,334.64	5,409,334.64	4,636,794.96	6,814,159.29	1	6,425,752.21	5,548,854.73	912,059.77	19.67	
64	202508Z007 SSZ20-240000/220 邯郸冀南钢铁变电站新建主	PC	1	5,390,219.88	5,390,219.88	4,656,257.16	6,814,159.29	1	6,425,752.21	5,587,431.69	931,174.53	20.00	
65	202508Z008 SSZ20-240000/220 邯郸冀南钢铁变电站新建主	PC	1	5,399,520.24	5,399,520.24	4,645,123.99	6,814,159.29	1	6,425,752.21	5,566,998.16	921,874.17	19.85	
66	202508Z012 SFZ18-240000/330 玉门独立共享储能电站建设	PC	1	5,006,061.89	5,006,061.89	4,346,642.74	6,212,389.38	1	5,858,283.19	4,852,959.45	506,316.71	11.65	

被评估单位填表人：董静

评估人员：杜成峰、李施楷、孙泽群

填表日期：2025年11月5日

联信评估 UNIONTRUST

存货——产成品评估明细表

表 3 — 9 — 5

评估基准日：2025年9月30日

被评估单位：浙江白云浙变电气设备有限公司

金额单位：人民币元

序号	名称及规格型号	计算单位	账面价值				销售单价（不含税）	评估价值			增减值	增值率%	备注
			数量	单价（含预提）	金额（含预提）	金额（不含预提费用）		实际数量	评估单价	金额			
67	202507Z001 SFFPZ20-360000/330 宁夏佳洋同心	PC	1	6,794,446.68	6,794,446.68	5,220,957.91	8,300,884.96	1	7,827,734.52	5,865,839.33	644,881.42	12.35	
68	202507Z002 SFFPZ20-360000/330 宁夏佳洋同心	PC	1	6,748,285.84	6,748,285.84	5,311,570.39	8,300,884.96	1	7,827,734.52	6,002,612.65	691,042.26	13.01	
69	202508Z049-053 S20-12500/36.5 新疆鲁信系能源	PC	5	430,562.31	2,152,811.55	1,833,342.53	555,752.21	5	524,074.34	2,209,410.94	376,068.41	20.51	
70	202406Z002 安徽乾坤电力省安华润兴县 SZ20-100000/220	PC	1	2,969,296.82	2,969,296.82	2,577,403.82	3,938,053.10	1	3,713,584.07	3,321,691.07	744,287.25	28.88	
71	202507Z003 SFFPZ20-360000/330 宁夏佳洋同心	PC	1	6,723,625.61	6,723,625.61	5,414,283.36	8,300,884.96	1	7,827,734.52	6,129,992.27	715,708.91	13.22	
72	202508Z045 SFPZ20-240000/220 深圳能源疏勒县光储一体	PC	1	4,634,679.25	4,634,679.25	3,902,756.24	5,982,300.88	1	5,641,309.73	4,568,886.72	666,130.48	17.07	
73	202508Z046 SFPZ20-240000/220 深圳能源疏勒县光储一体	PC	1	4,639,416.52	4,639,416.52	3,895,618.28	5,982,300.88	1	5,641,309.73	4,607,011.49	711,393.21	18.26	
74	202508Z047 SFPZ20-240000/220 深圳能源疏勒县光储一体	PC	1	4,599,506.33	4,599,506.33	3,891,814.29	5,982,300.88	1	5,641,309.73	4,643,117.69	751,303.40	19.30	
75	202509Z039 SFZ20-200000/220 河北建投	PC	1	4,175,816.22	4,175,816.22	3,624,073.73	5,424,778.76	1	5,115,566.37	4,326,523.88	702,450.15	19.38	
76	202509Z007 SFZ22-31500/35 西藏巨龙铜业德庆普尾矿库项目	PC	1	1,725,619.65	1,725,619.65	1,478,199.30	2,126,548.67	1	2,005,335.40	1,561,925.05	83,725.75	5.66	
77	202509Z008 SFZ22-31500/35 西藏巨龙铜业德庆普尾矿库项目	PC	1	1,734,015.27	1,734,015.27	1,486,594.92	2,126,548.67	1	2,005,335.40	1,561,925.05	75,330.13	5.07	
78	202509Z005 SZ20-150000/220 阳光新能源唐山乐亭渔光光储	PC	1	3,411,498.67	3,411,498.67	2,958,498.67	4,323,008.85	1	4,076,597.35	3,478,447.35	519,948.68	17.57	
79	202509Z006 SZ20-150000/220 阳光新能源唐山乐亭渔光光储	PC	1	3,390,397.22	3,390,397.22	2,760,952.62	4,323,008.85	1	4,076,597.35	3,302,002.75	541,050.13	19.60	
80	202509Z061-074 SFL-9000/33 HW保加利亚	PC	14	308,740.48	4,322,366.72	4,103,433.98	367,624.43	14	346,669.84	4,529,145.02	425,711.04	10.37	
81	202509Z075-078 SFL-6600/33 HW保加利亚	PC	4	222,579.29	890,317.16	784,370.26	262,855.41	4	247,872.65	862,743.70	78,373.44	9.99	
82	202509Z079 油箱模型 样机	PC	1	1,422.14	1,422.14	1,422.14	26,548.67	1	25,035.40	25,035.40	23,613.26	1,660.40	
83	202509Z080-083 SFL-6600/35 HW乌克兰ENERGOB	PC	4	233,316.30	933,265.20	933,265.20	262,855.41	4	247,872.65	968,738.32	35,473.12	3.80	
84	202509Z084 SL-3300/20 HW德国风险备货WK项目	PC	1	148,171.61	148,171.61	131,481.34	177,563.63	1	167,442.50	133,688.02	2,206.68	1.68	
85	202509Z013-022 SFL-9000/35 HW乌兹别克斯坦项目	PC	10	317,649.97	3,176,499.70	3,082,889.08	367,624.43	10	346,669.84	3,316,207.08	233,318.00	7.57	
86	SF20-63000-35特变电工电气装备集团 （外协铁芯）2台	PC	1	66,184.85	66,184.85	66,184.85	126,727.43	1	119,503.97	119,503.97	53,319.12	80.56	
87	09006-大唐柴旦SCB18-1600/10.5 8台	PC	4	156,071.83	624,287.32	624,287.32	210,619.47	4	198,614.16	640,856.64	16,569.32	2.65	
88	SCB18-800/36.5 中船哈密十三间房220kv升压汇集站项目	PC	1	450,109.90	450,109.90	450,109.90	318,584.09	1	300,424.80	300,424.80	-149,685.10	-33.26	
89	202508G081-202508G090 SCL-210/0.8 股份公司HW	PC	10	13,567.08	135,670.80	135,670.80	18,849.56	10	17,775.13	173,151.30	37,480.50	27.63	
90	202508G091-202508G100 SCL-210/0.8 股份公司HW	PC	10	13,987.43	139,874.30	139,874.30	18,849.56	10	17,775.13	173,151.30	33,277.00	23.79	
91	250509G011-014 SCB14-2000/10.5 宜宾三江时代	PC	4	174,213.71	696,854.84	696,854.84	199,754.62	4	188,368.61	712,602.44	15,747.60	2.26	
92	202509G023-042 SCL-210/0.8 股份公司HW干变项目	PC	20	12,636.90	252,738.00	252,738.00	18,849.56	20	17,775.13	346,302.60	93,564.60	37.02	
93	202509G043-052 SCL-210/0.8 股份公司HW干变项目	PC	10	12,836.84	128,368.40	128,368.40	18,849.56	10	17,775.13	173,151.30	44,782.90	34.89	
94	202509G0129 SCB13-1000/10 孝感方特干变项目	PC	1	113,931.54	113,931.54	113,931.54	88,495.58	1	83,451.33	82,151.33	-31,780.21	-27.89	
95	202509G0130-133 SCB13-1250/10/0.4 孝感方特	PC	4	124,236.34	496,945.36	496,945.36	71,681.42	4	67,595.58	265,282.32	-231,663.04	-46.62	
96	202510G007 SCB18-5000/10 聊城信源热电有限公司	PC	1	272,711.01	272,711.01	263,861.45	348,672.57	1	328,798.23	316,008.67	52,147.22	19.76	
97	202510G015 SCB18-2000/10 聊城信源热电有限公司	PC	1	172,557.64	172,557.64	167,076.22	200,884.96	1	189,434.52	180,783.10	13,706.88	8.20	
98	202408G001X SCB18-500kVA 乌海市广锦新材料热电项目1台	PC	1	171,504.42	171,504.42	171,504.42	181,794.69	1	171,432.39	171,432.39	-72.03	-0.04	
99	202508G071-202508G080 SCL-210/0.8 股份公司HW	PC	7	13,711.80	95,982.60	95,982.60	18,849.56	7	17,775.13	119,825.91	23,843.31	24.84	

被评估单位填表人：董静

评估人员：杜成峰、李施楷、孙泽群

填表日期：2025年11月5日

存货——产成品评估明细表

表3－9－5

评估基准日：2025年9月30日

被评估单位：浙江白云浙变电气设备有限公司

金额单位：人民币元

序号	名称及规格型号	计算单位	账面价值				销售单价（不含税）	评估价值			增减值	增值率%	备注
			数量	单价（含预提）	金额（含预提）	金额（不含预提费用）		实际数量	评估单价	金额			
100	SCB18-1600/1003008福耀科技大学6台	PC	2	133,731.63	267,463.26	267,463.26	166,814.16	2	157,305.75	307,114.25	39,650.99	14.82	
101	202509G123-128 SCLB18-3150/35 聊城研聚新材料有限公	PC	2	135,365.38	270,730.76	256,005.10	168,141.59	2	158,557.52	285,789.38	29,784.28	11.63	
102	202408Z037-041信义框架预制S11-M-4500/37/0.85台	PC	3	291,434.19	874,302.57	862,464.41	276,460.18	3	260,701.95	726,492.02	-135,972.39	-15.77	
103	202408Z042-046信义框架预制S11-M-4500/37/0.85台	PC	3	291,475.94	874,427.82	873,781.19	276,460.18	3	260,701.95	737,683.55	-136,097.64	-15.58	
104	250509G015-022 SCB14-4000/10.5 宜宾三江时代	PC	6	345,704.09	2,074,224.54	2,074,224.54	404,105.37	6	381,071.36	2,249,728.16	175,503.62	8.46	
105	202508Z054-058 S20-12500/36.5 新疆鲁信系能源	PC	3	430,562.31	1,291,686.93	1,291,686.93	555,752.21	3	524,074.34	1,493,283.02	201,596.09	15.61	
106	202509G003-010 SCB14-3150/10.5 宜宾三江时代	PC	4	255,831.85	1,023,327.40	1,023,327.40	298,904.59	4	281,867.03	1,056,992.12	33,664.72	3.29	
107	202507G138-239 SCL-210/0.8 广州白云浙变电气设备	PC	1	18,141.38	18,141.38	18,141.38	20,353.98	1	19,193.81	19,193.81	1,052.43	5.80	
108	检修维修费					-3,342,406.00				-3,342,406.00	0.00	0.00	
109	存货跌价					-6,046,426.13				0.00	6,046,426.13	-100.00	
110	未能出库					-817.01				-817.01	0.00	0.00	
合　计		***		141,446,448.22	169,475,340.77	141,389,322.34	178,091,565.62	***	***	166,785,563.40	25,396,241.06	17.96	***

被评估单位填表人：董静

评估人员：杜成峰、李施楷、孙泽群

填表日期：2025年11月5日

联信评估 UNIONTRUST

返回

存货——发出商品评估明细表

表3－9－7

评估基准日：2025年9月30日

被评估单位：浙江白云浙变电气设备有限公司

金额单位：人民币元

序号	物料编码	物料组	商品名称	计算单位	账面价值				销售单价（不含税）	评估价值			增减值	增值率%	备注
					数量	单价（含预提）	金额（含预提）	金额（不含预提费用）		实际数量	评估单价	金额			
1	G20230300803A	干式变压器	SCB18-1600/1003008福耀科技大学6台	PC	2	133,731.63	267,463.26	274,960.51	166,371.68	2	156,888.49	313,776.98	38,816.47	14.12	
2	G202405009001	干式变压器	沧州远景SCB14-2500/1014台	PC	14	151,343.96	2,118,815.44	2,176,934.71	195,830.00	14	184,667.69	2,585,347.66	408,412.95	18.76	
3	G202405009002	干式变压器	沧州远景SCB14-3150/106台	PC	6	221,976.02	1,331,856.12	1,356,764.38	231,313.35	6	218,128.48	1,308,770.88	-47,993.50	-3.54	
4	G202408002001	干式变压器	沧州远景项目SCB14-4000/102台	PC	2	281,504.59	563,009.18	582,275.24	341,113.19	2	321,669.73	643,339.46	61,064.22	10.49	
5	G202409004001	干式变压器	202410G016-017十三号线二期梅东路站站台层SCB13-1000/33	PC	2	142,879.17	285,758.34	291,262.93	176,548.68	2	166,485.40	332,970.80	41,707.87	14.32	
6	G20240900403A	干式变压器	202412G005-006SCB13-1250/33农林下路站	PC	2	141,702.96	283,405.92	290,286.65	192,477.88	2	181,506.64	363,013.28	72,726.63	25.05	
7	G202411006001	干式变压器	202412G138-139十三号线二期白马岗站SCB13-1600/33	PC	2	199,145.06	398,290.12	405,170.85	234,070.80	2	220,728.76	441,457.52	36,286.67	8.96	
8	G202503008001	干式变压器	202504G076SCB14-2000/10.5贵州时代GY1-LI	PC	1	213,428.72	213,428.72	220,768.17	198,425.74	1	187,115.47	181,509.94	-39,258.23	-17.78	
9	G202504003001	干式变压器	202505G046-047SCB14-4000/33马来西亚MY-blue	PC	2	294,837.87	589,675.74	626,372.99	407,157.52	2	383,949.54	744,894.68	118,521.69	18.92	
10	G202504003002	干式变压器	202505G048-051SCB14-3150/33马来西亚MY-blue	PC	4	257,528.73	1,030,114.92	1,103,509.42	330,174.34	4	311,354.40	1,208,107.90	104,598.48	9.48	
11	G202504003003	干式变压器	202505G052-053SCB14-2500/33马来西亚MY-blue	PC	2	218,169.10	436,338.20	473,035.45	307,307.08	2	289,790.58	562,218.31	89,182.86	18.85	
12	G202504003004	干式变压器	202505G054SCB14-1250/33马来西亚MY-blue干式变压	PC	1	146,744.52	146,744.52	163,363.34	166,105.31	1	156,637.31	150,215.03	-13,148.31	-8.05	
13	G202504003005	干式变压器	202505G055SCB14-800/33马来西亚MY-blue干式变压器	PC	1	103,224.83	103,224.83	121,573.45	142,610.62	1	134,481.81	130,453.06	8,879.61	7.30	
14	G202504003006	干式变压器	202505G058SCB14-630/33马来西亚MY-blue干式变压器	PC	1	94,095.43	94,095.43	112,444.05	107,995.58	1	101,839.83	98,788.95	-13,655.10	-12.14	
15	G202504003007	干式变压器	202505G061SCB14-1000/33马来西亚MY-blue干式变压	PC	1	124,007.51	124,007.51	142,356.13	149,502.65	1	140,981.00	136,757.55	-5,598.58	-3.93	
16	G202504003008	干式变压器	202505G062-063SCB14-16000/33马来西亚	PC	2	1,123,906.71	2,247,813.42	2,284,510.67	1,078,549.56	2	1,017,072.24	1,973,206.43	-311,304.24	-13.63	
17	G20250400301A	干式变压器	202505G056-057SCB14-4000/33马来西亚MY-blue	PC	2	299,240.28	598,480.56	635,177.81	407,157.52	2	383,949.54	744,894.68	109,716.87	17.27	
18	G20250400304A	干式变压器	202505G059-060SCB14-1250/33马来西亚MY-blue	PC	2	145,621.51	291,243.02	324,480.66	166,105.31	2	156,637.31	300,430.06	-24,050.60	-7.41	
19	G202507001001	干式变压器	202507G009-012SCB14-2500/10.5四川时代二期	PC	4	233,102.70	932,410.80	950,300.71	249,353.81	4	235,140.64	912,385.58	-37,915.13	-3.99	
20	G202507002001	干式变压器	202507G013-014SCB13-1250/33十三号线纪念站	PC	2	165,462.10	330,924.20	337,804.93	192,477.88	2	181,506.64	363,013.28	25,208.35	7.46	
21	G202508001001	干式变压器	202508G101-108SCB14-3150/10.5宜宾三江时代	PC	8	249,155.58	1,993,244.64	2,027,740.05	300,248.34	8	283,134.18	2,197,217.32	169,477.27	8.36	
22	G202508001002	干式变压器	202508G109-110SCB14-2000/10.5宜宾三江时代	PC	2	172,082.70	344,165.40	352,789.25	200,623.45	2	189,187.91	367,040.60	14,251.35	4.04	
23	G202508002002	干式变压器	202508G115-124SCB14-3150/10.5四川时代r5项目	PC	10	254,504.79	2,545,047.90	2,579,451.57	300,248.34	10	283,134.18	2,746,521.64	167,070.07	6.48	
24	G202508002003	干式变压器	202508G125、132-136SCB14-2500/10.5四川时代P	PC	6	220,360.90	1,322,165.40	1,342,807.60	250,019.85	6	235,768.72	1,372,233.96	29,426.36	2.19	
25	G202508002004	干式变压器	202508G137-142SCB14-2000/10.四川时代P5项目八期	PC	6	172,054.05	1,032,324.30	1,052,966.50	200,623.45	6	189,187.91	1,101,121.78	48,155.28	4.57	
26	G202508002005	干式变压器	202508G143-146SCB14-3150-10.5四川时代P5项目	PC	4	254,308.27	1,017,233.08	1,030,994.55	300,248.34	4	283,134.18	1,098,608.66	67,614.11	6.56	
27	G20250800203A	干式变压器	202508G126-128SCB14-2500/10.5四川时代P5项目	PC	3	220,360.90	661,082.70	667,963.43	250,019.85	3	235,768.72	686,116.98	18,153.54	2.72	
28	G20250800203B	干式变压器	202508G129-131SCB14-2500/10.5四川时代P5项目	PC	3	220,360.90	661,082.70	667,963.43	250,019.85	3	235,768.72	686,116.98	18,153.54	2.72	
29	G202508003001	干式变压器	202508G147SCLB18-3150/35信发农业项目	PC	1	141,907.69	141,907.69	145,852.64	168,141.59	1	158,557.52	156,657.52	10,804.88	7.41	
30	G202508005001	干式变压器	202508G199-202SCB14-4000/10.5山东时代	PC	4	330,432.04	1,321,728.16	1,326,498.80	401,259.11	4	378,387.34	1,468,207.08	141,708.28	10.68	
31	G202508005002	干式变压器	202508G203-206SCB14-2500/10.5山东时代	PC	4	214,345.48	857,381.92	862,152.56	247,513.76	4	233,405.48	905,652.87	43,500.31	5.05	
32	G202508005003	干式变压器	202508G207-211SCB14-2000/10.5山东时代	PC	5	179,496.12	897,480.60	904,636.56	198,425.74	5	187,115.47	907,549.71	2,913.15	0.32	
33	G202508006001	干式变压器	202508G213-214SCB14-3150/10.5宜宾三江时代	PC	2	254,745.97	509,491.94	517,748.82	298,331.94	2	281,327.02	545,798.29	28,049.47	5.42	
34	G202508007001	干式变压器	202508G217-218SCLB18-2500/10新疆农六师	PC	2	101,960.16	203,920.32	222,268.94	123,893.81	2	116,831.86	230,863.72	8,594.78	3.87	
35	G202509002001	干式变压器	202509G003-010SCB14-3150/10.5宜宾三江时代	PC	4	255,831.85	1,023,327.40	1,060,027.40	298,904.59	4	281,867.03	1,093,691.90	33,664.50	3.18	
36	G202509004001	干式变压器	250509G015-022SCB14-4000/10.5宜宾三江时代	PC	2	345,704.09	691,408.18	728,108.18	404,105.37	2	381,071.36	739,310.77	11,202.59	1.54	
37	G202509006001	干式变压器	202509G123-128SCLB18-3150/35聊城研聚新材料有限公	PC	4	135,365.38	541,461.52	524,810.19	168,141.59	4	158,557.52	597,178.75	72,368.56	13.79	
38	YT17100411001	电力变压器	宁波博威中频加热炉整流变ZPS-2500/10/0.25191(2025	PC	1	118,584.07	118,584.07	118,584.07	168,141.59	1	158,557.52	158,557.52	39,973.45	33.71	
39	YT17171066001	干式变压器	202507G038-202507G087股份公司华为干变项目50台	PC	16	18,141.59	290,265.49	290,265.49	18,849.56	16	17,775.13	284,402.08	-5,863.41	-2.02	
40	ZT1710070801A	电力变压器	202406Z026国网陕西咸阳薛固110kVSZ20-50000/110	PC	1	2,056,213.62	2,056,213.62	2,125,020.96	2,278,584.07	1	2,148,704.78	2,148,704.78	23,683.82	1.11	
41	ZT17100762001	电力变压器	202408Z037-041信义框架预制S11-M-4500/37/0.85台	PC	2	291,434.19	582,868.38	577,728.56	285,840.71	2	269,547.79	531,203.47	-46,525.09	-8.05	
42	ZT17100763001	电力变压器	202408Z042-046信义框架预制S11-M-4500/37/0.85台	PC	2	291,475.94	582,951.88	585,273.09	285,840.71	2	269,547.79	538,664.50	-46,608.59	-7.96	
43	ZT17100789001	电力变压器	202409Z074-078中国电力平塘县者密YBH-40.5-0.8-3200	PC	2	249,364.05	498,728.10	511,572.14	269,911.51	2	254,526.55	490,753.10	-20,819.04	-4.07	
44	ZT1710078901A	电力变压器	202409Z079中国电力平塘县者密YBH-40.5-0.8-32001台	PC	1	259,825.29	259,825.29	266,247.31	269,911.50	1	254,526.54	245,376.54	-20,870.77	-7.84	

被评估单位填表人：董静

评估人员：杜成峰、李施楷、孙泽群

填表日期：2025年11月5日

返回

存货——发出商品评估明细表

表3－9－7

评估基准日：2025年9月30日

被评估单位：浙江白云浙变电气设备有限公司

金额单位：人民币元

序号	物料编码	物料组	商品名称	计算单位	账面价值				销售单价（不含税）	评估价值			增减值	增值率%	备注
					数量	单价（含预提）	金额（含预提）	金额（不含预提费用）		实际数量	评估单价	金额			
45	ZT17100808001	电力变压器	202410Z008平塘县者密YBH-40.5-0.8-32001台	PC	1	251,606.00	251,606.00	258,259.12	269,911.50	1	254,526.54	244,690.21	-13,568.91	-5.25	
46	ZT1710080801A	电力变压器	202409Z080-083平塘县者密YBH-40.5-0.8-32004台	PC	4	258,907.86	1,035,631.44	1,064,989.24	269,911.51	4	254,526.55	981,506.20	-83,483.04	-7.84	
47	ZT1710080801B	电力变压器	202409Z084-087平塘县者密YBH-40.5-0.8-32004	PC	4	250,339.57	1,001,358.28	1,027,903.85	269,911.51	4	254,526.55	978,693.97	-49,209.88	-4.79	
48	ZT17100817001	电力变压器	202411Z045R信义合浦返修项目SZ18-200000/2201台	PC	1	1,795,550.72	1,795,550.72	2,070,780.08	1,318,584.07	1	1,243,424.78	1,243,424.78	-827,355.30	-39.95	
49	ZT17100829001	电力变压器	202410Z085-087中国电力工程平塘YBH-40.5-0.8-2900	PC	1	241,366.78	241,366.78	263,385.13	256,637.17	1	242,008.85	233,308.85	-30,076.28	-11.42	
50	ZT17100830001	电力变压器	202410Z089-091中国电力工程平塘YBH-40.5-0.8-2300	PC	2	218,859.16	437,718.32	459,736.67	233,628.32	2	220,311.51	424,783.02	-34,953.65	-7.60	
51	ZT17100832001	电力变压器	202411Z025-033中国电力工程平塘YBH-40.5-0.8-3200	PC	9	244,921.19	2,204,290.71	2,270,345.76	269,911.50	9	254,526.55	2,208,388.95	-61,956.81	-2.73	
52	ZT17100906001	电力变压器	202501Z031X-037X平塘YBH-40.5-0.8-32007台	PC	7	266,272.01	1,863,904.07	1,915,280.22	269,911.50	7	254,526.55	1,717,635.85	-197,644.37	-10.32	
53	ZT17100908001	电力变压器	202406Z048西藏巨龙SFSZ20-H-150000/2201台	PC	1	6,985,582.97	6,985,582.97	5,490,416.18	8,964,601.77	1	8,453,619.47	5,415,377.08	-75,039.10	-1.37	
54	ZT17100909001	电力变压器	204728202407Z012西藏巨龙SF20-120000/2201台	PC	1	4,682,301.71	4,682,301.71	3,860,635.25	6,318,584.07	1	5,958,424.78	4,783,180.34	922,545.09	23.90	
55	ZT17100926001	电力变压器	202501Z038X-042X平塘SZ18-3200/37/0.85台	PC	5	265,879.45	1,329,397.25	1,366,094.50	269,911.50	5	254,526.55	1,226,882.75	-139,211.75	-10.19	
56	ZT17100932001	电力变压器	202407Z010西藏巨龙铜多金属矿SFS220-H-150000/220	PC	1	6,660,291.71	6,660,291.71	4,845,342.78	8,964,601.77	1	8,453,619.47	6,285,092.56	1,439,749.78	29.71	
57	ZT1710093201A	电力变压器	202407Z011西藏巨龙铜多金属矿SFSZ20-H-150000/220	PC	1	6,602,657.95	6,602,657.95	4,897,904.66	8,964,601.77	1	8,453,619.47	6,395,288.20	1,497,383.54	30.57	
58	ZT17100936001	电力变压器	202503Z003SF-150000/138美国WhiteTail1台	PC	1	3,326,293.74	3,326,293.74	5,561,784.75	11,061,858.41	1	10,431,332.48	6,877,969.24	1,316,184.49	23.66	
59	ZT1710093601A	电力变压器	202503Z004SF-150000/138美国WhiteTail1台	PC	1	3,302,846.21	3,302,846.21	5,538,337.22	11,061,858.41	1	10,431,332.48	6,877,969.24	1,339,632.02	24.19	
60	ZT17100973001	电力变压器	202504Z119X-124XYBH-40.5-0.8-3200平塘6台	PC	6	249,036.40	1,494,218.40	1,528,623.24	269,911.51	6	254,526.55	1,462,627.44	-65,995.80	-4.32	
61	ZT1710097301A	电力变压器	202504Z114X-118XYBH-40.5-0.8-3200平塘5台	PC	5	248,950.25	1,244,751.25	1,273,421.95	269,911.50	5	254,526.55	1,218,856.20	-54,565.75	-4.28	
62	ZT17100983001	电力变压器	202406Z022SFF20-55000/22陕煤电力石门1台	PC	1	2,308,031.11	2,308,031.11	1,963,016.09	2,730,088.50	1	2,574,473.46	2,003,532.75	40,516.66	2.06	
63	ZT1710098301A	电力变压器	202406Z023SFF20-55000/22陕煤电力石门1台	PC	1	2,308,424.23	2,308,424.23	1,764,922.46	2,730,088.50	1	2,574,473.46	1,805,046.00	40,123.54	2.27	
64	ZT17101011001	电力变压器	202506Z001SFSZ20-240000/220深能尉犁县1台	PC	1	6,236,075.98	6,236,075.98	4,805,298.18	7,893,805.31	1	7,443,858.41	5,687,851.25	882,553.07	18.37	
65	ZT17101025001	电力变压器	202412Z043S18-3200/37/0.8平塘县者密	PC	1	277,924.02	277,924.02	285,263.47	269,911.50	1	254,526.54	245,376.54	-39,886.93	-13.98	
66	ZT17101028001	电力变压器	202506Z002SFSZ20-240000/220深能尉犁县1台	PC	1	6,294,971.67	6,294,971.67	4,834,472.13	7,893,805.31	1	7,443,858.41	5,658,129.51	823,657.38	17.04	
67	ZT17101030001	电力变压器	202506Z032SFZ18-240000/220中泰新能源托克逊自备1台	PC	1	4,316,808.53	4,316,808.53	3,848,008.27	5,124,017.70	1	4,831,948.69	3,992,093.29	144,085.02	3.74	
68	ZT1710103001A	电力变压器	202506Z033SFZ18-240000/220中泰新能源托克逊自备1台	PC	1	4,317,479.55	4,317,479.55	3,922,110.08	5,124,017.70	1	4,831,948.69	4,065,524.08	143,414.00	3.66	
69	ZT17101031001	电力变压器	202507Z010SSZ20-50000/110国网陕西安康蒲溪项目1台	PC	1	2,300,287.05	2,300,287.05	2,077,821.99	2,594,690.29	1	2,446,792.94	2,157,814.12	79,992.13	3.85	
70	ZT1710103101A	电力变压器	202507Z011SSZ20-50000/110国网陕西安康蒲溪项目1台	PC	1	2,302,312.48	2,302,312.48	2,079,847.42	2,594,690.29	1	2,446,792.94	2,157,814.12	77,966.70	3.75	
71	ZT17101053001	电力变压器	202508Z009SFZ18-260000/220阳光新能源宣城未桥乡光伏	PC	1	4,094,634.75	4,094,634.75	3,842,798.70	5,115,044.25	1	4,823,486.73	4,320,270.86	477,472.16	12.43	
72	ZT17101056001	电力变压器	202508Z059S20-60000/35甘孜巴塘调相机项目	PC	1	1,427,688.55	1,427,688.55	1,396,904.54	1,917,404.13	1	1,808,112.09	1,656,143.06	259,238.52	18.56	
73	ZT1710105601A	电力变压器	202508Z060S20-60000/35甘孜巴塘调相机项目	PC	1	1,422,384.27	1,422,384.27	1,392,799.95	1,917,404.13	1	1,808,112.09	1,657,342.75	264,542.80	18.99	
74	ZT1710105601B	电力变压器	202508Z061S20-60000/35甘孜巴塘调相机项目	PC	1	1,420,521.21	1,420,521.21	1,390,853.30	1,917,404.13	1	1,808,112.09	1,657,259.16	266,405.86	19.15	
75	ZT17101057001	电力变压器	202508Z044SZ22-100000/110石阡五德桃园风电项目	PC	1	2,478,066.55	2,478,066.55	2,257,371.66	3,141,592.92	1	2,962,522.12	2,613,845.58	356,473.92	15.79	
76	ZT17101059001	电力变压器	202509Z003SZ20-31500/110安徽皖北煤电钱营孜矿项目	PC	1	1,142,080.20	1,142,080.20	1,058,357.99	1,747,787.61	1	1,648,163.72	1,492,831.42	434,473.43	41.05	
77	ZT1710105901A	电力变压器	202509Z004SZ20-31500/110安徽皖北煤电钱营孜矿项目	PC	1	1,139,455.89	1,139,455.89	1,056,024.82	1,747,787.61	1	1,648,163.72	1,493,122.56	437,097.74	41.39	
78	ZT17101060001	电力变压器	202508Z070SZ20-170000/220江西电建南通	PC	1	3,669,200.52	3,669,200.52	3,167,070.72	4,415,929.20	1	4,164,221.24	3,461,932.72	294,862.00	9.31	
79	ZT17101061001	电力变压器	202508Z048SZ20-100000/110拜尔投资宁夏驰阳盐池县储能	PC	1	2,298,861.74	2,298,861.74	2,133,059.17	2,867,256.64	1	2,703,823.01	2,413,708.51	280,649.34	13.16	
80	ZT17101065001	电力变压器	202508Z062-066SFL-9000/33HW保加利亚	PC	5	326,380.19	1,631,900.95	1,669,515.63	367,624.43	5	346,669.84	1,733,349.20	63,833.57	3.82	
81	ZT17101066001	电力变压器	202508Z096-098SL-3300/11HW南非	PC	3	151,524.90	454,574.70	465,033.42	170,553.58	3	160,832.02	482,496.06	17,462.64	3.76	
82	ZT17101067001	电力变压器	202508Z071-074SFL-6600/33HW葡萄牙	PC	4	229,842.40	919,369.60	942,121.89	262,855.41	4	247,872.65	991,490.60	49,368.71	5.24	
83	ZT1710106701A	电力变压器	202508Z075-085SFL-6600/33HW葡萄牙	PC	11	229,738.31	2,527,121.41	2,589,690.22	262,855.41	11	247,872.65	2,726,599.15	136,908.93	5.29	
84	ZT1710106801A	电力变压器	202508Z054-058S20-12500/36.5新疆鲁信系能源	PC	2	430,562.31	861,124.62	921,224.62	555,752.21	2	524,074.33	1,035,588.66	114,364.04	12.41	
85	ZT17101077001	电力变压器	202509Z055SFZ20-240000/220新疆甘泉堡混合电化学共享	PC	1	4,246,768.44	4,246,768.44	3,959,754.30	6,150,442.48	1	5,799,867.26	4,766,053.12	806,298.82	20.36	
86	ZT17101080001	电力变压器	202508Z090-093SFL-6600/33HW阿根廷UTE项目	PC	4	214,564.39	858,257.56	881,057.56	253,764.79	4	239,300.19	957,200.76	76,143.20	8.64	
87	ZT17101081001	电力变压器	202508Z094-095SL-3300/33HW阿根廷UTE项目	PC	2	151,805.32	303,610.64	310,610.64	170,553.58	2	160,832.02	321,664.04	11,053.40	3.56	
88	ZT17101082001	电力变压器	202509Z040SL-3300/33HW马来西亚	PC	1	150,487.59	150,487.59	153,987.59	170,553.58	1	160,832.03	160,832.03	6,844.44	4.44	

被评估单位填表人：董静

评估人员：杜成峰、李施楷、孙泽群

填表日期：2025年11月5日

联信评估 UNIONTRUST

返回

存货——发出商品评估明细表

表3－9－7

评估基准日：2025年9月30日

被评估单位：浙江白云浙变电气设备有限公司

金额单位：人民币元

序号	物料编码	物料组	商品名称	计算单位	账面价值				销售单价（不含税）	评估价值			增减值	增值率%	备注
					数量	单价（含预提）	金额（含预提）	金额（不含预提费用）		实际数量	评估单价	金额			
89	ZT17101084001	电力变压器	202509Z050-052SFL-9000/33HW捷克	PC	3	318,681.21	956,043.63	978,643.63	367,624.43	3	346,669.84	1,040,009.52	61,365.89	6.27	
90	ZT17101085001	电力变压器	202509Z053SFL-6600/20HW保加利亚	PC	1	231,074.55	231,074.55	236,774.55	262,855.41	1	247,872.65	247,872.65	11,098.10	4.69	
91	ZT17101086001	电力变压器	202509Z056-060SFL-6600/34.5HW新加坡	PC	5	213,030.41	1,065,152.05	1,093,552.05	253,764.79	5	239,300.20	1,196,501.00	102,948.95	9.41	
92	ZT17100963001	电力变压器	202502Z002SFZ-30000/220白云明德刚果项目1台	PC	1	1,596,549.19	1,596,549.19	1,182,640.22	2,637,168.14	1	2,486,849.56	2,045,417.65	862,777.43	72.95	
93	ZT17100890001	电力变压器	202406Z047西藏巨龙铜SFSZ20-H-150000/2201台	PC	1	6,943,370.00	6,943,370.00	5,272,289.10	8,964,601.77	1	8,453,619.47	6,461,437.65	1,189,148.55	22.55	
94	YT17100424001	电力变压器	国网峡西安康蒲溪S20-M-200/10（202503Z119-120）	PC	2	30,973.45	61,946.90	61,946.90	88,495.58	2	83,451.33	166,902.66	104,955.76	169.43	
95	YT17100425001	电力变压器	浙江泰伦电力预充磁柜与110kV开关柜	PC	1	122,123.89	122,123.89	122,123.89	0.00	1	2,115,062.91	2,115,062.91	1,992,939.02	1,631.90	
96	YT17170970001	干式变压器	BASF联调测试110Kv配套电源设计（202403Z034）一套	PC	1	1,797,345.13	1,797,345.13	1,797,345.13					-1,797,345.13	-100.00	
97	YT17171073001	干式变压器	BASF联调测试110Kv配套设计、租赁及服务（GE测试设备租赁）KYN28-1		1	-	-	-							
98	YT17171074001	干式变压器	BASF联调测试110Kv配套设计、租赁及服务（GE测试设备租赁）KYN28-1		1	-	-	-							
99	YT17171017001	干式变压器	平塘县者密农业光伏电站项目YBH-40.5-0.8-16003套箱变（2024	PC	1	209,734.51	209,734.51	217,073.96	203,539.82	1	191,938.05	185,038.05	-32,035.91	-14.76	
100	YT17171072001	干式变压器	202507G138-239SCL-210/0.8广州白云浙变电气设备	PC	84	18,141.59	1,523,893.81	1,523,893.81	18,849.56	84	17,775.13	1,493,110.92	-30,782.89	-2.02	
101	ZT17100811001	电力变压器	202410Z024平塘县者密YBH-40.5-0.8-16001台	PC	1	179,838.69	179,838.69	187,178.14	203,539.82	1	191,938.05	185,038.05	-2,140.09	-1.14	
102	ZT17100871001	电力变压器	202411Z039X平塘县者密YBH-40.5-0.8-16001台	PC	1	188,663.55	188,663.55	195,719.81	203,539.82	1	191,938.05	184,754.86	-10,964.95	-5.60	
103	G20250800801	干式变压器	202508G219SCB-1000/10江西电建南通通州湾	PC	1	107,176.08	107,176.08	108,076.08	97,345.13	1	91,796.46	88,496.46	-19,579.62	-18.12	
104	G20250800802	干式变压器	202508G220SCB-1000/37江西电建南通通州湾	PC	1	132,163.13	132,163.13	133,063.13	110,619.47	1	104,314.16	100,564.16	-32,498.97	-24.42	
105	G20250700500	干式变压器	202507G098-202507G0107SCL-210/0.8股司HW	PC	9	11,371.58	102,344.22	106,931.38	18,849.56	9	17,775.13	159,976.17	53,044.79	49.61	
106	G20250700501A	干式变压器	202507G118-202507G127SCL-210/0.8股份公司HW	PC	10	11,990.71	119,907.10	124,494.26	18,849.56	10	17,775.13	177,751.30	53,257.04	42.78	
107	G20250700501B	干式变压器	202507G108-202507G117SCL-210/0.8股份公司HW	PC	10	11,958.47	119,584.70	124,171.86	18,849.56	10	17,775.13	177,751.30	53,579.44	43.15	
108	G20250700501C	干式变压器	202507G128-202507G137SCL-210/0.8股份公司HW	PC	10	12,052.19	120,521.90	125,109.06	18,849.56	10	17,775.13	177,751.30	52,642.24	42.08	
109	G20250800900	干式变压器	202508G001-202508G010SCL-210/0.8股份公司HW	PC	10	12,903.30	129,033.00	133,633.00	18,849.56	10	17,775.13	177,751.30	44,118.30	33.01	
110	G20250800901A	干式变压器	202508G011-202508G020SCL-210/0.8股份公司HW	PC	10	12,916.73	129,167.30	133,767.30	18,849.56	10	17,775.13	177,751.30	43,984.00	32.88	
111	G20250800901B	干式变压器	202508G021-202508G030SCL-210/0.8股份公司HW	PC	10	13,124.54	131,245.40	135,845.40	18,849.56	10	17,775.13	177,751.30	41,905.90	30.85	
112	G20250800901C	干式变压器	202508G031-202508G040SCL-210/0.8股份公司HW	PC	10	13,139.86	131,398.60	135,998.60	18,849.56	10	17,775.13	177,751.30	41,752.70	30.70	
113	G20250800901D	干式变压器	202508G041-202508G050SCL-210/0.8股份公司HW	PC	10	12,945.25	129,452.50	134,052.50	18,849.56	10	17,775.13	177,751.30	43,698.80	32.60	
114	G20250800901E	干式变压器	202508G051-202508G060SCL-210/0.8股份公司HW	PC	10	13,249.45	132,494.50	137,094.50	18,849.56	10	17,775.13	177,751.30	40,656.80	29.66	
115	G20250800901F	干式变压器	202508G061-202508G070SCL-210/0.8股份公司HW	PC	10	13,659.84	136,598.40	141,198.40	18,849.56	10	17,775.13	177,751.30	36,552.90	25.89	
116	G20250800901G	干式变压器	202508G071-202508G080SCL-210/0.8股份公司HW	PC	3	13,711.80	41,135.40	45,735.40	18,849.56	3	17,775.13	53,325.39	7,589.99	16.60	
117	ZT17100990001	电力变压器	202505X001国网宁波局强蛟变返修项目1台	PC	1	35,229.21	35,229.21	65,688.79	231,504.42	1	218,308.67	218,308.67	152,619.88	232.34	
118	ZT17100974001	电力变压器	202504Z127S18-3600/37平塘县者密农业光伏电站项目1台	PC	1	266,280.03	266,280.03	272,014.17	287,610.62	1	271,216.81	259,861.50	-12,152.67	-4.47	
119	6T00000000364		油位计YZF2-250	PC	4	-	-	-	176.99	4	166.90	667.60			
120	6T00000027286		油位计YZF-140	PC	1	-	-	-	707.96	1	667.61	667.61			
121	ZT17101069001	电力变压器	上海电气（出售）SZ20-20000/3520447	PC	1	107,413.23	107,413.23	126,262.79	164,683.81	1	155,296.83	155,296.83	29,034.04	22.99	
122	ZT1710106901A	电力变压器	上海电气（出售）SZ20-10000/35	PC	1	45,231.69	45,231.69	45,231.69	57,512.30	1	54,234.10	54,234.10	9,002.41	19.90	
123	ZT17101094001		5125 SFFZ20-300000-220江苏双碳科技有限公司	PC	1	270,780.80	270,780.80	270,780.80	0.00	1	-	0.00	-270,780.80	-100.00	
124			跌价准备					-2,785,545.18							
合　计				***		***	155,972,075.34	144,807,847.67	***		***	163,273,746.72	18,465,899.06	12.75	***

被评估单位填表人：董静

评估人员：杜成峰、李施楷、孙泽群

填表日期：2025年11月5日

存货——在产品（自制半成品）评估明细表

表3－9－6

评估基准日：2025年9月30日

被评估单位：浙江白云浙变电气设备有限公司

金额单位：人民币元

序号	名称及规格型号	计算单位	账面价值			评估价值			增减值	增值率%	备注
			数量	单价	金额	实际数量	评估单价	金额			
1	铜排3铜排	PC	3	7,786.38	23,359.15	3	7,786.38	23,359.15	0.00	0.00	
2	环氧浇注干式变压器 SCL-210/0.8	PC	1	6,431.95	6,431.95	1	6,431.95	6,431.95	0.00	0.00	
3	环氧浇注干式变压器 SCL-210/0.8	PC	1	6,431.95	6,431.95	1	6,431.95	6,431.95	0.00	0.00	
4	环氧浇注干式变压器 SCL-210/0.8	PC	1	5,744.60	5,744.60	1	5,744.60	5,744.60	0.00	0.00	
5	环氧浇注干式变压器 SCL-210/0.8	PC	1	5,744.60	5,744.60	1	5,744.60	5,744.60	0.00	0.00	
6	环氧浇注干式变压器 SCL-210/0.8	PC	1	5,984.14	5,984.14	1	5,984.14	5,984.14	0.00	0.00	
7	环氧浇注干式变压器 SCL-210/0.8	PC	1	5,984.14	5,984.14	1	5,984.14	5,984.14	0.00	0.00	
8	环氧浇注干式变压器 SCL-210/0.8	PC	1	5,984.14	5,984.14	1	5,984.14	5,984.14	0.00	0.00	
9	环氧浇注干式变压器 SCL-210/0.8	PC	1	5,464.03	5,464.03	1	5,464.03	5,464.03	0.00	0.00	
10	环氧浇注干式变压器 SCL-210/0.8	PC	1	5,464.03	5,464.03	1	5,464.03	5,464.03	0.00	0.00	
11	环氧浇注干式变压器 SCL-210/0.8	PC	1	5,464.03	5,464.03	1	5,464.03	5,464.03	0.00	0.00	
12	环氧浇注干式变压器 SCL-210/0.8	PC	1	5,464.03	5,464.03	1	5,464.03	5,464.03	0.00	0.00	
13	环氧浇注干式变压器 SCL-210/0.8	PC	1	5,464.03	5,464.03	1	5,464.03	5,464.03	0.00	0.00	
14	油浸式配电变压器 SFL-9000/35	PC	1	178,786.20	178,786.20	1	178,786.20	178,786.20	0.00	0.00	
15	油浸式配电变压器 SFL-9000/35	PC	1	157,116.83	157,116.83	1	157,116.83	157,116.83	0.00	0.00	
16	环氧浇注干式变压器 SCB18-5000/10	PC	1	273,418.75	273,418.75	1	273,418.75	273,418.75	0.00	0.00	
17	环氧浇注干式变压器 SCB18-5000/10	PC	1	273,418.75	273,418.75	1	273,418.75	273,418.75	0.00	0.00	
18	环氧浇注干式变压器 SCB13-800/10	PC	1	58,755.89	58,755.89	1	58,755.89	58,755.89	0.00	0.00	
19	油浸式电力变压器 SFZ22-63000/35	PC	1	576,911.80	576,911.80	1	576,911.80	576,911.80	0.00	0.00	
20	油浸式电力变压器 SFZ18-170000/220	PC	1	1,469,045.06	1,469,045.06	1	1,469,045.06	1,469,045.06	0.00	0.00	
21	油浸式电力变压器 SFZ22-31500/110	PC	1	1,128,312.43	1,128,312.43	1	1,128,312.43	1,128,312.43	0.00	0.00	
22	油浸式配电变压器 SL-3300/20	PC	1	51,720.93	51,720.93	1	51,720.93	51,720.93	0.00	0.00	
23	油浸式电力变压器 SSZ20-80000/220	PC	1	885,315.74	885,315.74	1	885,315.74	885,315.74	0.00	0.00	
24	油浸式配电变压器 SCB12-5250/37/0.69	PC	1	3,530.34	3,530.34	1	3,530.34	3,530.34	0.00	0.00	
25	环氧浇注干式变压器 SCL-210/0.8	PC	1	6,431.95	6,431.95	1	6,431.95	6,431.95	0.00	0.00	
26	环氧浇注干式变压器 SCL-210/0.8	PC	1	6,431.95	6,431.95	1	6,431.95	6,431.95	0.00	0.00	
27	环氧浇注干式变压器 SCL-210/0.8	PC	1	5,984.14	5,984.14	1	5,984.14	5,984.14	0.00	0.00	
28	环氧浇注干式变压器 SCL-210/0.8	PC	1	5,984.14	5,984.14	1	5,984.14	5,984.14	0.00	0.00	
29	环氧浇注干式变压器 SCL-210/0.8	PC	1	5,984.14	5,984.14	1	5,984.14	5,984.14	0.00	0.00	
30	环氧浇注干式变压器 SCL-210/0.8	PC	1	5,464.03	5,464.03	1	5,464.03	5,464.03	0.00	0.00	
31	环氧浇注干式变压器 SCL-210/0.8	PC	1	5,464.03	5,464.03	1	5,464.03	5,464.03	0.00	0.00	
32	油浸式配电变压器 SFL-9000/35	PC	1	178,786.20	178,786.20	1	178,786.20	178,786.20	0.00	0.00	
33	油浸式配电变压器 SFL-9000/35	PC	1	157,116.83	157,116.83	1	157,116.83	157,116.83	0.00	0.00	
34	环氧浇注干式变压器 SCB13-800/10	PC	1	58,755.89	58,755.89	1	58,755.89	58,755.89	0.00	0.00	
35	环氧浇注干式变压器 SCB13-800/10	PC	1	58,755.89	58,755.89	1	58,755.89	58,755.89	0.00	0.00	
36	油浸式电力变压器 SFZ20-165000/220	PC	1	1,391,214.66	1,391,214.66	1	1,391,214.66	1,391,214.66	0.00	0.00	
37	油浸式配电变压器 SFL-6600/33	PC	1	54,289.29	54,289.29	1	54,289.29	54,289.29	0.00	0.00	
38	油浸式电力变压器 SSZ20-80000/220	PC	1	885,315.74	885,315.74	1	885,315.74	885,315.74	0.00	0.00	
39	环氧浇注干式变压器 SCB18-1000/10	PC	1	97,351.21	97,351.21	1	97,351.21	97,351.21	0.00	0.00	
40	环氧浇注干式变压器 SCL-210/0.8	PC	1	6,431.95	6,431.95	1	6,431.95	6,431.95	0.00	0.00	
41	油浸式电力变压器 SZ20-20000/35	PC	2	182,533.95	365,067.89	2	182,533.95	365,067.89	0.00	0.00	
42	环氧浇注干式变压器 SCL-210/0.8 HW	PC	1	123,663.71	123,663.71	1	123,663.71	123,663.71	0.00	0.00	
43	环氧浇注干式变压器 SCL-210/0.8	PC	1	6,431.95	6,431.95	1	6,431.95	6,431.95	0.00	0.00	
44	环氧浇注干式变压器 SCL-210/0.8	PC	1	6,431.95	6,431.95	1	6,431.95	6,431.95	0.00	0.00	
45	环氧浇注干式变压器 SCL-210/0.8	PC	1	5,984.14	5,984.14	1	5,984.14	5,984.14	0.00	0.00	
46	环氧浇注干式变压器 SCL-210/0.8	PC	1	5,984.14	5,984.14	1	5,984.14	5,984.14	0.00	0.00	
47	环氧浇注干式变压器 SCL-210/0.8	PC	1	5,984.14	5,984.14	1	5,984.14	5,984.14	0.00	0.00	
48	环氧浇注干式变压器 SCL-210/0.8	PC	1	5,984.14	5,984.14	1	5,984.14	5,984.14	0.00	0.00	
49	环氧浇注干式变压器 SCL-210/0.8	PC	1	5,464.03	5,464.03	1	5,464.03	5,464.03	0.00	0.00	
50	环氧浇注干式变压器 SCL-210/0.8	PC	1	5,464.03	5,464.03	1	5,464.03	5,464.03	0.00	0.00	
51	环氧浇注干式变压器 SCL-210/0.8	PC	1	5,464.03	5,464.03	1	5,464.03	5,464.03	0.00	0.00	
52	油浸式电力变压器 SSZ20-210000/220	PC	1	5,435,272.90	5,435,272.90	1	5,435,272.90	5,435,272.90	0.00	0.00	
53	油浸式配电变压器 SFL-9000/35	PC	1	178,786.20	178,786.20	1	178,786.20	178,786.20	0.00	0.00	
54	环氧浇注干式变压器 SCB18-2000/10	PC	1	161,797.17	161,797.17	1	161,797.17	161,797.17	0.00	0.00	
55	环氧浇注干式变压器 SCB18-5000/10	PC	1	273,418.75	273,418.75	1	273,418.75	273,418.75	0.00	0.00	
56	油浸式电力变压器 SZ20-100000/110	PC	1	1,114,076.48	1,114,076.48	1	1,114,076.48	1,114,076.48	0.00	0.00	
57	油浸式电力变压器 SFZ20-140000/220	PC	1	1,365,553.66	1,365,553.66	1	1,365,553.66	1,365,553.66	0.00	0.00	
58	油浸式电力变压器 SFZ22-31500/110	PC	1	782,154.31	782,154.31	1	782,154.31	782,154.31	0.00	0.00	
59	油浸式电力变压器 SZ-25000（30000）/33	PC	1	993,351.74	993,351.74	1	993,351.74	993,351.74	0.00	0.00	
60	油浸式配电变压器 SFL-6600/33	PC	1	30,306.84	30,306.84	1	30,306.84	30,306.84	0.00	0.00	
61	油浸式电力变压器 SFZ20-240000/220	PC	1	1,885,864.19	1,885,864.19	1	1,885,864.19	1,885,864.19	0.00	0.00	
62	环氧浇注干式变压器 SCL-210/0.8	PC	1	6,431.95	6,431.95	1	6,431.95	6,431.95	0.00	0.00	
63	环氧浇注干式变压器 SCL-210/0.8	PC	1	6,431.95	6,431.95	1	6,431.95	6,431.95	0.00	0.00	
64	环氧浇注干式变压器 SCL-210/0.8	PC	1	6,431.95	6,431.95	1	6,431.95	6,431.95	0.00	0.00	
65	油浸式电力变压器 SZ20-140000/110	PC	1	15,265.08	15,265.08	1	15,265.08	15,265.08	0.00	0.00	
66	环氧浇注干式变压器 SCL-210/0.8	PC	1	6,431.95	6,431.95	1	6,431.95	6,431.95	0.00	0.00	
67	环氧浇注干式变压器 SCL-210/0.8	PC	1	5,744.60	5,744.60	1	5,744.60	5,744.60	0.00	0.00	
68	环氧浇注干式变压器 SCL-210/0.8	PC	1	5,744.60	5,744.60	1	5,744.60	5,744.60	0.00	0.00	
69	环氧浇注干式变压器 SCL-210/0.8	PC	1	5,984.14	5,984.14	1	5,984.14	5,984.14	0.00	0.00	

被评估单位填表人：董静

评估人员：杜成峰、李施楷、孙泽群

填表日期：2025年11月5日

存货——在产品（自制半成品）评估明细表

表3－9－6

评估基准日：2025年9月30日

被评估单位：浙江白云浙变电气设备有限公司　　金额单位：人民币元

序号	名称及规格型号	计算单位	账面价值			评估价值			增减值	增值率%	备注
			数量	单价	金额	实际数量	评估单价	金额			
70	环氧浇注干式变压器 SCL-210/0.8	PC	1	5,984.14	5,984.14	1	5,984.14	5,984.14	0.00	0.00	
71	环氧浇注干式变压器 SCL-210/0.8	PC	1	5,464.03	5,464.03	1	5,464.03	5,464.03	0.00	0.00	
72	环氧浇注干式变压器 SCL-210/0.8	PC	1	5,464.03	5,464.03	1	5,464.03	5,464.03	0.00	0.00	
73	环氧浇注干式变压器 SCL-210/0.8	PC	1	5,464.03	5,464.03	1	5,464.03	5,464.03	0.00	0.00	
74	油浸式配电变压器 SFL-9000/35	PC	1	178,786.20	178,786.20	1	178,786.20	178,786.20	0.00	0.00	
75	油浸式配电变压器 SFL-9000/35	PC	1	178,786.20	178,786.20	1	178,786.20	178,786.20	0.00	0.00	
76	环氧浇注干式变压器 SCB18-2000/10	PC	1	161,797.17	161,797.17	1	161,797.17	161,797.17	0.00	0.00	
77	环氧浇注干式变压器 SCB18-2000/10	PC	1	161,797.17	161,797.17	1	161,797.17	161,797.17	0.00	0.00	
78	环氧浇注干式变压器 SCB13-800/10	PC	1	58,755.89	58,755.89	1	58,755.89	58,755.89	0.00	0.00	
79	环氧浇注干式变压器 SCB13-800/10	PC	1	58,755.89	58,755.89	1	58,755.89	58,755.89	0.00	0.00	
80	环氧浇注干式变压器 SCB13-800/10	PC	1	58,755.89	58,755.89	1	58,755.89	58,755.89	0.00	0.00	
81	环氧浇注干式变压器 SCB13-1250/35	PC	1	93,923.21	93,923.21	1	93,923.21	93,923.21	0.00	0.00	
82	油浸式电力变压器 SSZ20-180000/220	PC	1	2,468,074.19	2,468,074.19	1	2,468,074.19	2,468,074.19	0.00	0.00	
83	油浸式电力变压器 SZ20-50000/110	PC	1	1,895.89	1,895.89	1	1,895.89	1,895.89	0.00	0.00	
84	油浸式电力变压器 SZ20-50000/110	PC	1	1,895.89	1,895.89	1	1,895.89	1,895.89	0.00	0.00	
85	油浸式电力变压器 SFZ18-240000/220 TP	PC	3	1,059.57	3,178.70	3	1,059.57	3,178.70	0.00	0.00	
86	铁芯 山东泰开铁芯	PC	1	24,488.36	24,488.36	1	24,488.36	24,488.36	0.00	0.00	
87	环氧浇注干式变压器 SCL-210/0.8	PC	1	6,431.95	6,431.95	1	6,431.95	6,431.95	0.00	0.00	
88	环氧浇注干式变压器 SCL-210/0.8	PC	1	5,744.60	5,744.60	1	5,744.60	5,744.60	0.00	0.00	
89	环氧浇注干式变压器 SCL-210/0.8	PC	1	5,984.14	5,984.14	1	5,984.14	5,984.14	0.00	0.00	
90	环氧浇注干式变压器 SCL-210/0.8	PC	1	5,984.14	5,984.14	1	5,984.14	5,984.14	0.00	0.00	
91	环氧浇注干式变压器 SCL-210/0.8	PC	1	5,464.03	5,464.03	1	5,464.03	5,464.03	0.00	0.00	
92	油浸式配电变压器 SFL-9000/35	PC	1	178,786.20	178,786.20	1	178,786.20	178,786.20	0.00	0.00	
93	油浸式配电变压器 SFL-9000/35	PC	1	157,116.83	157,116.83	1	157,116.83	157,116.83	0.00	0.00	
94	环氧浇注干式变压器 SCB13-800/10	PC	1	58,755.89	58,755.89	1	58,755.89	58,755.89	0.00	0.00	
95	环氧浇注干式变压器 SCB13-800/10	PC	1	58,755.89	58,755.89	1	58,755.89	58,755.89	0.00	0.00	
96	环氧浇注干式变压器 SCB13-800/10	PC	1	58,755.89	58,755.89	1	58,755.89	58,755.89	0.00	0.00	
97	环氧浇注干式变压器 SCB13-800/10	PC	1	58,755.89	58,755.89	1	58,755.89	58,755.89	0.00	0.00	
98	环氧浇注干式变压器 SCB13-800/35	PC	1	69,219.59	69,219.59	1	69,219.59	69,219.59	0.00	0.00	
99	油浸式电力变压器 SFPZ20-280000/220	PC	1	4,134,675.42	4,134,675.42	1	4,134,675.42	4,134,675.42	0.00	0.00	
100	油浸式配电变压器 SFL-6600/20	PC	1	37,716.76	37,716.76	1	37,716.76	37,716.76	0.00	0.00	
101	油浸式电力变压器 SZ18-90000/110	PC	1	3,056.08	3,056.08	1	3,056.08	3,056.08	0.00	0.00	
102	环氧浇注干式变压器 SCL-210/0.8 HWYZ	PC	1	22,773.89	22,773.89	1	22,773.89	22,773.89	0.00	0.00	
103	环氧浇注干式变压器 SCL-210/0.8	PC	1	6,431.95	6,431.95	1	6,431.95	6,431.95	0.00	0.00	
104	环氧浇注干式变压器 SCL-210/0.8	PC	1	5,744.60	5,744.60	1	5,744.60	5,744.60	0.00	0.00	
105	环氧浇注干式变压器 SCL-210/0.8	PC	1	5,984.14	5,984.14	1	5,984.14	5,984.14	0.00	0.00	
106	油浸式配电变压器 SFL-9000/35	PC	1	157,116.83	157,116.83	1	157,116.83	157,116.83	0.00	0.00	
107	环氧浇注干式变压器 SCB14-630/38.5	PC	1	102,126.47	102,126.47	1	102,126.47	102,126.47	0.00	0.00	
108	环氧浇注干式变压器 SCB13-800/10	PC	1	58,755.89	58,755.89	1	58,755.89	58,755.89	0.00	0.00	
109	环氧浇注干式变压器 SCB13-800/10	PC	1	58,755.89	58,755.89	1	58,755.89	58,755.89	0.00	0.00	
110	油浸式电力变压器 SFZ22-63000/35	PC	1	576,671.80	576,671.80	1	576,671.80	576,671.80	0.00	0.00	
111	油浸式配电变压器 SFL-6600/33	PC	1	54,289.29	54,289.29	1	54,289.29	54,289.29	0.00	0.00	
112	油浸式配电变压器 SFL-6600/33	PC	1	54,289.29	54,289.29	1	54,289.29	54,289.29	0.00	0.00	
113	油浸式配电变压器 SFL-9375/33	PC	1	29,488.78	29,488.78	1	29,488.78	29,488.78	0.00	0.00	
114	环氧浇注干式变压器 SCL-210/0.8	PC	1	6,431.95	6,431.95	1	6,431.95	6,431.95	0.00	0.00	
115	环氧浇注干式变压器 SCL-210/0.8	PC	1	5,744.60	5,744.60	1	5,744.60	5,744.60	0.00	0.00	
116	环氧浇注干式变压器 SCL-210/0.8	PC	1	5,744.60	5,744.60	1	5,744.60	5,744.60	0.00	0.00	
117	环氧浇注干式变压器 SCL-210/0.8	PC	1	5,984.14	5,984.14	1	5,984.14	5,984.14	0.00	0.00	
118	环氧浇注干式变压器 SCL-210/0.8	PC	1	5,984.14	5,984.14	1	5,984.14	5,984.14	0.00	0.00	
119	环氧浇注干式变压器 SCL-210/0.8	PC	1	5,464.03	5,464.03	1	5,464.03	5,464.03	0.00	0.00	
120	环氧浇注干式变压器 SCL-210/0.8	PC	1	5,464.03	5,464.03	1	5,464.03	5,464.03	0.00	0.00	
121	环氧浇注干式变压器 SCL-210/0.8	PC	1	5,464.03	5,464.03	1	5,464.03	5,464.03	0.00	0.00	
122	油浸式配电变压器 SFL-9000/35	PC	1	178,786.20	178,786.20	1	178,786.20	178,786.20	0.00	0.00	
123	油浸式配电变压器 SFL-9000/35	PC	1	178,786.08	178,786.08	1	178,786.08	178,786.08	0.00	0.00	
124	油浸式配电变压器 SFL-9000/35	PC	1	157,116.83	157,116.83	1	157,116.83	157,116.83	0.00	0.00	
125	环氧浇注干式变压器 SCB18-5000/10	PC	1	273,418.75	273,418.75	1	273,418.75	273,418.75	0.00	0.00	
126	环氧浇注干式变压器 SCB18-5000/10	PC	1	273,418.75	273,418.75	1	273,418.75	273,418.75	0.00	0.00	
127	环氧浇注干式变压器 SCB18-5000/10	PC	1	273,418.75	273,418.75	1	273,418.75	273,418.75	0.00	0.00	
128	环氧浇注干式变压器 SCB13-800/10	PC	1	58,755.89	58,755.89	1	58,755.89	58,755.89	0.00	0.00	
129	油浸式电力变压器 SFZ20-100000/220	PC	1	1,258,879.92	1,258,879.92	1	1,258,879.92	1,258,879.92	0.00	0.00	
130	油浸式电力变压器 SFPZ20-280000/220	PC	1	4,235,378.32	4,235,378.32	1	4,235,378.32	4,235,378.32	0.00	0.00	
131	油浸式配电变压器 SFL-6600/33	PC	1	30,306.84	30,306.84	1	30,306.84	30,306.84	0.00	0.00	
132	油浸式电力变压器 SZ20-120000/220	PC	1	170,279.84	170,279.84	1	170,279.84	170,279.84	0.00	0.00	
133	环氧浇注干式变压器 SCL-210/0.8	PC	1	6,431.95	6,431.95	1	6,431.95	6,431.95	0.00	0.00	
134	环氧浇注干式变压器 SCL-210/0.8	PC	1	6,431.95	6,431.95	1	6,431.95	6,431.95	0.00	0.00	
135	环氧浇注干式变压器 SCL-210/0.8	PC	1	6,431.95	6,431.95	1	6,431.95	6,431.95	0.00	0.00	
136	环氧浇注干式变压器 SCL-210/0.8	PC	1	6,431.95	6,431.95	1	6,431.95	6,431.95	0.00	0.00	
137	油浸式电力变压器 SZ18-110000/220	PC	1	3,436.07	3,436.07	1	3,436.07	3,436.07	0.00	0.00	
138	环氧浇注干式变压器 SCL-210/0.8	PC	1	5,744.60	5,744.60	1	5,744.60	5,744.60	0.00	0.00	

被评估单位填表人：董静　　评估人员：杜成峰、李施楷、孙泽群

填表日期：2025年11月5日

存货——在产品（自制半成品）评估明细表

表3－9－6

评估基准日：2025年9月30日

被评估单位：浙江白云浙变电气设备有限公司　　金额单位：人民币元

序号	名称及规格型号	计算单位	账面价值			评估价值			增减值	增值率%	备注
			数量	单价	金额	实际数量	评估单价	金额			
139	环氧浇注干式变压器 SCL-210/0.8	PC	1	5,744.60	5,744.60	1	5,744.60	5,744.60	0.00	0.00	
140	环氧浇注干式变压器 SCL-210/0.8	PC	1	5,984.14	5,984.14	1	5,984.14	5,984.14	0.00	0.00	
141	环氧浇注干式变压器 SCL-210/0.8	PC	1	5,984.14	5,984.14	1	5,984.14	5,984.14	0.00	0.00	
142	环氧浇注干式变压器 SCL-210/0.8	PC	1	5,984.14	5,984.14	1	5,984.14	5,984.14	0.00	0.00	
143	环氧浇注干式变压器 SCL-210/0.8	PC	1	5,464.03	5,464.03	1	5,464.03	5,464.03	0.00	0.00	
144	环氧浇注干式变压器 SCL-210/0.8	PC	1	5,464.03	5,464.03	1	5,464.03	5,464.03	0.00	0.00	
145	环氧浇注干式变压器 SCL-210/0.8	PC	1	5,464.03	5,464.03	1	5,464.03	5,464.03	0.00	0.00	
146	油浸式电力变压器 SSZ20-210000/220	PC	1	5,433,611.48	5,433,611.48	1	5,433,611.48	5,433,611.48	0.00	0.00	
147	油浸式配电变压器 SFL-9000/35	PC	1	178,786.20	178,786.20	1	178,786.20	178,786.20	0.00	0.00	
148	油浸式配电变压器 SFL-9000/35	PC	1	178,786.20	178,786.20	1	178,786.20	178,786.20	0.00	0.00	
149	油浸式配电变压器 SFL-9000/35	PC	1	157,116.83	157,116.83	1	157,116.83	157,116.83	0.00	0.00	
150	环氧浇注干式变压器 SCB18-2000/10	PC	1	161,797.17	161,797.17	1	161,797.17	161,797.17	0.00	0.00	
151	环氧浇注干式变压器 SCB18-1600/10	PC	1	755.94	755.94	1	755.94	755.94	0.00	0.00	
152	环氧浇注干式变压器 SCB18-5000/10	PC	1	273,418.80	273,418.80	1	273,418.80	273,418.80	0.00	0.00	
153	环氧浇注干式变压器 SCB18-2000/10	PC	1	170,193.53	170,193.53	1	170,193.53	170,193.53	0.00	0.00	
154	环氧浇注干式变压器 SCB13-800/10	PC	1	58,755.89	58,755.89	1	58,755.89	58,755.89	0.00	0.00	
155	环氧浇注干式变压器 SCB14-2000/10	PC	1	106,657.10	106,657.10	1	106,657.10	106,657.10	0.00	0.00	
156	环氧浇注干式变压器 SCL-210/0.8	PC	1	6,431.95	6,431.95	1	6,431.95	6,431.95	0.00	0.00	
157	环氧浇注干式变压器 SCL-210/0.8	PC	1	6,431.95	6,431.95	1	6,431.95	6,431.95	0.00	0.00	
158	浙江龙游检修变压器 2台	PC	1	439.27	439.27	1	439.27	439.27	0.00	0.00	
159	宁波局河姆站变压器(返修)	PC	1	695.48	695.48	1	695.48	695.48	0.00	0.00	
160	江苏华鹏桐乡中驰化纤项目返修变压器	PC	1	2,184.48	2,184.48	1	2,184.48	2,184.48	0.00	0.00	
161	202304Z031 HSSPZ11-11000/35 上海宝钢返修变	PC	1	186,723.82	186,723.82	1	186,723.82	186,723.82	0.00	0.00	
162	0534 ZGS11-Z*G-1250/6.3 大唐浙江大唐新能源有限公司乌沙山	PC	1	71,745.43	71,745.43	1	71,745.43	71,745.43	0.00	0.00	
163	BASF string test 110kV equipment Service	PC	1	226,343.12	226,343.12	1	226,343.12	226,343.12	0.00	0.00	
合　计		***		***	44,781,651.10		***	44,781,651.10	0.00	0.00	***

被评估单位填表人：董静　　评估人员：杜成峰、李施楷、孙泽群

填表日期：2025年11月5日

其他流动资产评估明细表

表 3 — 1 3

评估基准日：2025年9月30日

被评估单位：浙江白云浙变电气设备有限公司　　金额单位：人民币元

序号	项目及内容	发生日期	结算内容	账面价值	评估价值	增减值	增值率%	备　注
1	提前开票销项税	2025/09	已开票未确认收入	8,352,909.91	8,352,909.91	0.00	0.00	
2	银承保证金	2025/09	银承保证金	22,901,400.00	22,901,400.00	0.00	0.00	
合　计				31,254,309.91	31,254,309.91	0.00	0.00	***

被评估单位填表人：董静　　评估人员：杜成峰、李施楷、孙泽群

填表日期：2025年11月5日

非流动资产评估汇总表

表 4

评估基准日：2025年9月30日

被评估单位：浙江白云浙变电气设备有限公司　　金额单位：人民币元

序号	项　　目	账面价值	评估价值	增减值	增值率%
4-1	债权投资	0.00	0.00		
4-2	其他债权投资	0.00	0.00		
4-3	长期应收款	0.00	0.00		
4-4	长期股权投资	0.00	0.00		
4-5	其他权益工具投资	0.00	0.00		
4-6	其他非流动金融资产	0.00	0.00		
4-7	投资性房地产	4,158,831.58	9,060,400.00	4,901,568.42	117.86
4-8	固定资产	324,228,204.73	357,002,000.00	32,773,795.27	10.11
4-9	在建工程	5,227,764.86	5,291,800.00	64,035.14	1.22
4-10	生物性生物资产	0.00	0.00		
4-11	油气资产	0.00	0.00		
4-12	使用权资产	0.00	0.00		
4-13	无形资产	48,636,275.03	157,013,447.06	108,377,172.03	222.83
4-14	开发支出	0.00	0.00		
4-15	商誉	0.00	0.00		
4-16	长期待摊费用	3,156,303.15	142,483.21	-3,013,819.94	-95.49
4-17	递延所得税资产	0.00	0.00		
4-18	其他非流动资产	591,639.00	591,639.00	0.00	0.00
合　　计		385,999,018.35	529,101,769.27	143,102,750.92	37.07

被评估单位填表人：董静　　评估人员：杜成峰、李施楷、孙泽群

填表日期：2025年11月5日

联信评估 UNIONTRUST

投资性房地产—房屋评估明细表

（采用成本模式计量）

表4-7-1

评估基准日：2025年9月30日

被评估单位：浙江白云浙变电气设备有限公司

金额单位：人民币元

序号	权证编号	建筑物名称	来源（外购、自建、自用转入、存货转入）等	结构	建成年月	计量单位	建筑面积（㎡）	成本单价（元/㎡）	账面价值		评估价值			增值率%	评估单价（元/㎡）	备注
									原值	净值	重置价值	成新率%	净值			
1	浙(2020)绍兴市上虞区不动产权第0013690号	杭州湾上虞经济技术开发区舜东花园11号楼铺	自建	钢混	2017/02	平方米	326.82	2,381.45	5,993,512.28	4,158,831.58	1,176,600.00		1,176,600.00	117.86	3,600.00	
2		杭州湾上虞经济技术开发区舜东花园9号楼铺	自建	钢混	2017/02	平方米	1,226.44				4,415,200.00		4,415,200.00		3,600.00	
3		杭州湾上虞经济技术开发区舜东花园8号楼铺	自建	钢混	2017/02	平方米	963.49				3,468,600.00		3,468,600.00		3,600.00	
合　计							2,516.75		5,993,512.28	4,158,831.58	9,060,400.00		9,060,400.00	117.86		
减：投资性房地产减值准备																
净　额						***	***	***	5,993,512.28	4,158,831.58	9,060,400.00	***	9,060,400.00	117.86	***	***

被评估单位填表人：董静

评估人员：杜成峰、李施楷、孙泽群

填表日期：2025年11月5日

固定资产评估汇总表

表 4 —8

评估基准日：2025年9月30日

被评估单位：浙江白云浙变电气设备有限公司　　金额单位：人民币元

编号	科目名称	账面价值		评估价值		增值额		增值率%	
		原　值	净　值	重置价值	净　值	原　值	净　值	原　值	净　值
	房屋建筑物类合计	330,282,875.49	241,826,156.02	351,215,000.00	271,909,300.00	20,932,124.51	30,083,143.98	6.34	12.44
4-8-1	固定资产—房屋建筑物	330,282,875.49	241,826,156.02	351,215,000.00	271,909,300.00	20,932,124.51	30,083,143.98	6.34	12.44
4-8-2	固定资产—构筑物及其他辅助设施	0.00	0.00	0.00	0.00				
4-8-3	固定资产—管道及沟槽	0.00	0.00	0.00	0.00				
	设备类合计	209,319,922.46	82,402,048.71	106,116,000.00	85,092,700.00	-103,203,922.46	2,690,651.29	-49.30	3.27
4-8-4	固定资产—机器设备	202,924,310.69	80,474,201.80	103,624,500.00	83,073,000.00	-99,299,810.69	2,598,798.20	-48.93	3.23
4-8-5	固定资产—车辆	1,952,617.22	1,026,561.71	1,224,200.00	1,147,900.00	-728,417.22	121,338.29	-37.30	11.82
4-8-6	固定资产—电子设备	4,442,994.55	901,285.20	1,267,300.00	871,800.00	-3,175,694.55	-29,485.20	-71.48	-3.27
固定资产合计		539,602,797.95	324,228,204.73	457,331,000.00	357,002,000.00	-82,271,797.95	32,773,795.27	-15.25	10.11
减：固定资产减值准备									
固定资产合计		539,602,797.95	324,228,204.73	457,331,000.00	357,002,000.00	-82,271,797.95	32,773,795.27	-15.25	10.11

被评估单位填表人：董静　　评估人员：杜成峰、李施楷、孙泽群

填表日期：2025年11月5日

联信评估 UNIONTRUST

固定资产——房屋建筑物评估明细表

表4-3-1

评估基准日：2025年9月30日

被评估单位：浙江白云浙变电气设备有限公司

金额单位：人民币元

序号	权证编号	建筑物名称	房屋用途	结构	层数	建成年月	建筑面积（㎡）	成本单价（元/㎡）	账面价值		评估价值			增值率%	评估单价（元/㎡）	备注
									原值	净值	重置价值	成新率%	评估净值			
一		研发楼						1,842.54								
1	浙（2020)绍兴市上虞不动产权第0013682号	研发楼主楼	综合	钢筋混凝土	4	2012年	2,953.57				8,388,100.00	68	5,703,900.00	74.91	2,840.00	
2		研发楼附楼1	综合	钢筋混凝土	2	2012年	955.99				2,715,000.00	68	1,846,200.00		2,840.00	
3		研发楼附楼2	综合	钢筋混凝土	2	2012年	955.99				2,715,000.00	68	1,846,200.00		2,840.00	
4		研发楼建筑工程				2012/12			7,244,031.34	4,320,426.96						在研发楼价值评估
5		研发楼建筑工程-岩石漆工程				2012/12			410,690.00	244,873.94						
6		办公楼设备基础管桩				2012/12			1,193,883.00	711,852.74						
7		一楼大厅装修（瓷砖、灯）				2019/07			70,000.00	56,330.54						
8		办公楼返修油罐区拆除车间开门				2020/01			12,780.00	10,486.70						
9		四楼办公室改造				2020/01			9,600.00	7,877.33						
10		食堂包厢装修工程				2020/08			24,000.00	20,136.67						
二		生活区宿舍楼（住宅）						2,638.23								
1	浙(2020)绍兴市上虞区不动产权第0013690号	杭州湾上虞经济技术开发区舜东花园11号楼	住宅	钢混	2-5	2017/02	2,528.36				6,320,900.00		6,320,900.00	33.74	2,500.00	
2		杭州湾上虞经济技术开发区舜东花园10号楼	住宅	钢混	2-5	2017/02	2,627.40				6,568,500.00		6,568,500.00		2,500.00	
3		杭州湾上虞经济技术开发区舜东花园9号楼	住宅	钢混	2-5	2017/02	2,128.92				5,322,300.00		5,322,300.00		2,500.00	
4		杭州湾上虞经济技术开发区舜东花园8号楼	住宅	钢混	2-5	2017/02	2,213.08				5,532,700.00		5,532,700.00		2,500.00	
5		生活区宿舍楼（住宅）							21,270,614.52	14,759,443.08						在生活区宿舍楼（住宅）价值评估
6		生活区10#11#装修工程				2018/11			3,589,723.36	2,814,691.37						
7		生活区11#3单元装修工程				2022/12			196,893.21	179,747.10						
三	浙（2020)绍兴市上虞不动产权第0013682号	变压器厂房	厂房	钢结构	1	2012年	26,677.86	6,130.63			168,070,500.00	68	114,287,900.00	9.24	6,300.00	
1		变压器厂房（厂房面积26636平方）	工业			2013/10			55,143,279.71	34,411,754.84						
2		变压器厂房（车间钢筋结构工程等）	工业			2013/10			3,571,573.67	2,223,800.69						
3		变压器厂房-变压器内隔墙工程	工业			2013/10			2,904,976.67	1,876,060.81						
4		变压器厂房-防火工程	工业			2013/10			600,000.00	387,485.53						
5		变压器厂房-厂区项目改造工程	工业			2013/10			127,083.19	82,071.52						
6		变压器试验大厅零星工程	工业			2013/10			75,400.00	48,693.99						
7		总装车间展厅（1#厂房）	工业			2024/12			287,000.00	280,183.75						
8		变压器试验大厅接地材料安装工程	工业			2013/10			4,381,495.98	2,925,030.53						
9		变压器基础工程	工业			2013/12			47,783,600.62	30,004,119.25						
10		1000KV变压器试验大厅屏蔽项目	工业			2013/10			4,788,660.91	3,092,561.49						
11		厂房电缆工程	工业			2013/12			4,109,391.50	2,581,589.37						
12		环氧地坪装修工程	工业			2014/12			3,731,922.94	2,463,847.05						
13		变压器弱电系统安装工程	工业			2014/12			1,048,260.68	691,415.29						
14		厂房钢结构屋面屋面局部维修工程	工业			2022/10			580,582.52	526,959.28						
15		变压器厂车间屋面漏雨修理工程	工业			2022/01			145,621.00	128,712.79						
16		变压器厂房配电房设计(土建)	工业			2014/12			26,691.23	17,605.11						
17		变压器总配电安装费	工业			2014/12			186,106.00	122,752.38						
18		油变新增摄像监控工程	工业			2022/09			46,788.99	42,344.04						
19		气垫车空压机管路安装 试验站	工业			2020/11			8,514.85	7,211.59						
20		300T行车轨道延伸工程 油变车间	工业			2022/12			342,468.36	312,645.08						
21		线圈车间气相干燥炉拆墙钢结构	工业			2019/06			10,800.00	8,662.50						
22		5T立绕安装工程 部件车间	工业			2022/12			597,036.50	545,044.56						
23		品保实验室改造	工业			2019/06			50,317.00	40,358.43						
24		车间43平方吊顶及装空调工程	工业			2020/01			13,025.00	10,687.75						
25		变压器场外、土建施工工程	工业			2014/12			19,384,051.44	12,785,397.25						
26		设备基础工程	工业			2014/12			10,076,495.03	6,645,272.22						

被评估单位填表人：董静

评估人员：杜成峰、李施楷、孙淳群

填表日期：2025年11月5日

固定资产——房屋建筑物评估明细表

表4－8－1

评估基准日：2025年9月30日

被评估单位：浙江白云浙变电气设备有限公司

金额单位：人民币元

序号	权证编号	建筑物名称	房屋用途	结构	层数	建成年月	建筑面积（㎡）	成本单价（元/㎡）	账面价值		评估价值			增值率%	评估单价（元/㎡）	备注
									原值	净值	重置价值	成新率%	评估净值			
27		空压，蒸汽管道安、设计等项目	工业			2014/12			1,829,768.13	1,206,884.54						
28		车间的门	工业			2015/03			976,307.00	651,684.91						
29		消防水池、泵房、系统、屋顶水箱及系统工程	工业			2014/10			578,262.78	381,976.66						
30		高压、超高压变压器项目	工业			2016/08			75,471.70	53,763.08						
31		配电房设备维修工程	工业			2022/03			71,023.28	63,151.54						
四	浙（2020)绍兴市上虞不动产权第0013682号	**焊接厂房**	厂房	钢结构	1	2012年	13,771.20	2,478.39			40,487,300.00	68	27,531,400.00		2,940.00	
1		焊装平台	工业			2014/12			4,824,786.40	3,182,348.72						
2		焊接厂房工程（厂房面积13714平方）	工业			2013/10			28,359,680.78	17,695,484.86						
3		焊接厂房工程（焊接厂房耐磨地面工程方）	工业			2013/10			128,488.00	80,001.59						
4		板焊厂房箱变车间改造工程	工业			2022/12			490,744.21	448,008.57						
5		板焊车间地坪安装	工业			2018/07			61,818.18	47,788.87				26.97		
6		板焊厂房卫生间改造工程	工业			2022/12			153,980.59	140,571.45						
7		板焊车间风管拆除工程	工业			2020/01			38,500.00	31,591.38						
8		板焊车间换防火门与防火岩棉斜顶工程	工业			2020/01			30,280.00	24,846.41						
9		钣焊车间修理处理	工业			2019/06			23,530.58	18,873.49						
10		风管安装	工业			2017/12			18,637.61	14,063.64						
五	浙(2022)绍兴市上虞区不动产权第0012920号	**干变新厂房**	厂房	钢结构	1	2022年	7,931.10	5,181.64			42,590,000.00	91	38,756,900.00		5,370.00	
1		干变新厂房	工业			2022/02			40,009,705.23	35,609,414.55						
2		新建干变车间	工业			2019/04			243,015.55	205,976.60						
3		干变厂房土建（干变新厂房）	工业			2023/06			458,715.60	422,400.30						
4		干变车间新增办公室	工业			2022/10			144,364.08	131,030.45				5.96		
5		干变车间打磨间及更衣室	工业			2019/06			58,600.00	47,002.07						
6		车间氧气乙炔管道安装工程 干变车间	工业			2021/10			74,257.43	65,047.44						
7		干变空压机管道安装工程	工业			2022/02			77,250.00	68,484.27						
8		干变垃圾站工程	工业			2022/02			30,180.20	26,755.58						
六	未办证	**箱变车间**						2,074.32								
1		箱变车间3#	厂房	钢结构	1	2024/09	15,671.11				35,260,000.00	95	33,497,000.00		2,250.00	
2		箱变车间4#	厂房	钢结构	1	2024/09	10,715.45				24,109,800.00	95	22,904,300.00	4.46	2,250.00	
3		新建箱变车间（3#、4#厂房）				2025/04			54,444,400.54	53,726,036.92						
4		场地硬化改造工程 箱变车间				2023/01			289,737.86	265,271.11						
七		**其他工程**														
1		门卫钢结构工程	工业			2014/12			1,608,450.32	1,060,907.02	1,841,500.00	62	1,141,700.00	7.62		
2		路灯安装工程	工业			2015/03			545,071.77	363,835.39	624,100.00	46	287,100.00	-21.09		
3		零星工程酸洗池、绿化带开路口、生活区污水集水井车间零星工程等	工业			2014/12			245,036.95	161,622.32	280,500.00	45	126,200.00	-21.92		
4		膜结构停车棚	工业			2014/12			152,136.75	100,346.89	174,200.00	62	108,000.00	7.63		
5		杭州湾工业园区临时用电设计、安装、电柜、配电房设计等	工业			2014/12			71,450.66	47,127.68	81,800.00	45	36,800.00	-21.91		
6		厂区危化品仓库建设工程	工业			2015/07			59,683.10	40,468.47	68,300.00	62	42,300.00	4.53		
7		厂区垃圾站工程、污水处理、冷却塔处理等	工业			2019/06			23,800.49	19,089.99	23,500.00	77	18,100.00	-5.19		
8		西边围栏修补工程	工业			2020/01			20,430.00	16,763.95	19,800.00	64	12,700.00	-24.24		
9		白云浙变旗杆移位工程	工业			2022/01			21,950.50	19,401.81	21,200.00	86	18,200.00	-6.19		
合　计							89,130.03	18,503.20	330,282,875.49	241,826,156.02	351,215,000.00		271,909,300.00	12.44		
减：房屋建筑物减值准备																
合　计							***	***	330,282,875.49	241,826,156.02	351,215,000.00	***	271,909,300.00	12.44	***	***

被评估单位填表人：董静

填表日期：2025年11月5日

评估人员：杜成峰、李施楷、孙泽群

联信评估 UNIONTRUST

固定资产—机器设备评估明细表

表 4 —8— 4

评估基准日：2025年9月30日

被评估单位：浙江白云新变电气设备有限公司

金额单位：人民币元

序号	设备编号	设备名称	规格型号	生产厂家	数量	计量单位	购置日期	启用日期	账面价值		评估价值			增值率%	备注
									原值	净值	重置价值	成新率%	评估净值		
1	200030	德国乔格变压器铁心片横剪线	TBA/M/EL1000 × 5000 PB/T	乔格公司	1	台	2013/09	2013/09	17,469,617.94	842,386.09	2,572,100.00		2,572,100.00	205.34	二手价
2	200037	300/32T电动双梁桥式起重机一台	QD300/32-33	科尼起重机设备(上海)有限公司	1	台	2013/09	2013/09	7,278,632.48	363,931.62	1,071,600.00		1,071,600.00	194.45	二手价
3	200032	变压器油系统	12000L/h	瑞得REABLE	1	台	2013/09	2013/09	7,257,410.23	362,870.51	1,068,500.00		1,068,500.00	194.46	二手价
4	200000	小型起重机一批			1	批	2011/05	2011/05	6,255,213.72	312,760.69	911,000.00		911,000.00	191.28	二手价
5	200193	运通设备			1	台	2014/12	2014/12	5,737,431.72	854,638.27	853,300.00		853,300.00	-0.16	二手价
6	200039	VPD-400煤油气相干燥设备一套	VPD-400	沈阳友邦真空设备有限公司	1	台	2013/09	2013/09	3,444,017.15	172,200.86	507,100.00		507,100.00	194.48	二手价
7	200034	中间变压器设备	YS-20000KVA/110	烟台东源变压器有限公司	1	台	2013/09	2013/09	2,944,444.44	147,222.22	433,500.00		433,500.00	194.45	二手价
8	200108	绝缘纸板热压机	JHR-35000KN	无锡锡和科技有限公司	1	台	2014/12	2014/12	3,162,393.16	471,064.82	470,300.00		470,300.00	-0.16	二手价
9	200234	发动机组-1	TFZP4000-24	上海上电控制设备成套有限公司	1	台	2014/12	2014/12	2,860,876.85	426,151.45	425,500.00		425,500.00	-0.15	二手价
10	200235	发动机组-2	TFS7500-6/1730	上海上电控制设备成套有限公司	1	台	2014/12	2014/12	2,860,876.85	426,151.45	425,500.00		425,500.00	-0.15	二手价
11	200038	硅钢带纵剪生产线（速度120M/MIN,料重10T）一台	ZJP(10)-1250/120	西安启源机电装备股份有限公司	1	台	2013/09	2013/09	2,505,128.20	125,256.41	368,800.00		368,800.00	194.44	二手价
12	200432	干变物流生产线 干变车间			1	台	2022/02	2022/02	10,077,858.39	7,828,497.53	10,011,000.00	73	7,308,000.00	-6.65	
13	200180	试验用电容塔	TBB120/11.5-149688kvar	上海上电控制设备成套有限公司	1	台	2014/12	2014/12	2,324,786.33	346,296.30	345,800.00		345,800.00	-0.14	二手价
14	200191	400T 超薄压床	4000KN	中国航空工业集团公司北京航空精密机械研究所	1	台	2014/12	2014/12	1,809,401.79	269,525.47	269,100.00		269,100.00	-0.16	二手价
15	200211	一次系统安装项目	非标定制	烟台市华盛电力工程有限公司	1	台	2014/12	2014/12	1,719,700.00	256,163.64	255,800.00		255,800.00	-0.14	二手价
16	200189	履轨工程			1	台	2014/12	2014/12	1,392,294.15	207,393.82	207,100.00		207,100.00	-0.14	二手价
17	200219	3000KV/450KJ冲击电压发生器一套	CDYH-3000KV/450KJ	中航科工北京华天机电研究所	1	台	2014/12	2014/12	1,379,487.17	205,486.12	205,200.00		205,200.00	-0.14	二手价
18	200041	变压法真空干燥设备一套	ZB-225	沈阳友邦真空设备有限公司	1	台	2013/09	2013/09	1,215,384.62	60,769.23	178,900.00		178,900.00	194.39	二手价
19	200035	喷漆、烘干设备	非标定制	北京埃特尔机电设备有限公司	1	台	2013/09	2013/09	1,209,829.08	60,491.45	178,100.00		178,100.00	194.42	二手价
20	200042	绝缘件加工中心（加工尺寸3300*3300MM)包括吸尘器	YJX-3300	西安启源机电装备股份有限公司	1	台	2013/06	2013/06	1,192,307.69	59,615.38	175,500.00		175,500.00	194.39	二手价
21	200230	数控液压折弯机	WE67K-800/8000DA56	天水锻压机床有限公司	1	台	2014/12	2014/12	1,264,957.26	188,425.92	188,100.00		188,100.00	-0.17	二手价
22	200031	气垫车	cap.300 tons	Aerogo公司（美国）	1	台	2013/09	2013/09	1,127,816.98	53,665.80	166,100.00		166,100.00	209.51	二手价
23	200414	ZT719B004 300KW气相干燥设备（kvpd-300kw）装配车间	300KW	中山凯旋真空技术工程有限公司	1	台	2020/09	2020/09	2,887,068.96	1,972,830.45	2,904,900.00	65	1,888,200.00	-4.29	
24	200196	垫块铣削成型机项目	DKJ350型	济南新开机器有限公司	1	台	2014/12	2014/12	1,068,376.03	159,143.51	158,900.00		158,900.00	-0.15	二手价
25	200079	双梁桥式起重机16/5t-39.62	CXDI16/5T	北京奥力通起重机	1	台	2014/12	2014/12	984,188.03	89,098.99	146,400.00		146,400.00	64.31	二手价
26	200036	喷丸设备	非标定制	北京埃特尔机电设备有限公司	1	台	2013/09	2013/09	936,324.79	46,816.24	137,900.00		137,900.00	194.56	二手价
27	200178	局部放电测试仪	TWPD-2F	保定天威新域科技发展有限公司	1	台	2014/12	2014/12	1,017,094.02	151,504.63	151,300.00		151,300.00	-0.14	二手价
28	200492	自动化立库输送系统行政部门（干变项目）			1	套	2023/10	2023/10	6,432,445.94	5,651,618.48	6,329,000.00	83	5,253,100.00	-7.05	
29	200109	安全滑触线			1	台	2014/12	2014/12	869,869.82	128,894.66	129,400.00		129,400.00	0.39	二手价
30	200190	倒边机	BBJ-12	江苏一重数控机床有限公司	1	台	2014/12	2014/12	842,307.69	125,468.75	125,300.00		125,300.00	-0.13	二手价
31	200293	铁芯翻身架-2	150T	沈阳沈新变电工设备有限责任公司	1	台	2014/12	2014/12	769,230.80	114,583.33	114,400.00		114,400.00	-0.16	二手价
32	200386	ZT755B006 废气废水处理设施 板焊车间			1	台	2019/11	2019/11	1,405,288.95	756,318.72	1,413,400.00	50	707,700.00	-6.43	
33	200003	1套35T立式绕线机	VW-35	保定天威卓创电工设备科技有限公司	1	套	2011/08	2011/08	679,829.06	33,991.45	99,000.00		99,000.00	191.25	二手价
34	200005	1套25T立式绕线机	VW-25	保定天威卓创电工设备科技有限公司	1	套	2011/08	2011/08	634,273.50	31,713.68	92,400.00		92,400.00	191.36	二手价
35	200094	移动式真空机组一件	RA7001FU/SV750B	欧瑞康莱宝真空（天津）国际贸易有限公司	1	台	2014/12	2014/12	586,153.85	87,312.50	87,200.00		87,200.00	-0.13	二手价
36	200004	1套15T立式绕线机	VW-15	保定天威卓创电工设备科技有限公司	1	套	2011/08	2011/08	514,529.91	25,726.50	74,900.00		74,900.00	191.14	二手价
37	200267	恒压干燥液压系统-1	MP-6WLG	迎研液压（上海）有限公司	1	台	2014/12	2014/12	561,976.32	83,711.06	83,600.00		83,600.00	-0.13	二手价
38	200181	20T卧式绕线机	JWM160/20T	山东巨力电工设备有限公司	1	台	2014/12	2014/12	507,692.30	75,625.00	75,500.00		75,500.00	-0.17	二手价
39	200213	曲臂式高空作业平台一台	HA15 IP	上海款普机电设备有限公司	1	台	2014/12	2014/12	477,606.83	71,839.48	71,000.00		71,000.00	-1.17	二手价
40	200389	ZT815A001 真空压力静态浇注罐 配变车间		中山凯旋真空技术工程有限公司	1	台	2019/12	2019/12	1,085,470.09	690,178.06	1,093,300.00	60	656,000.00	-4.95	闲置
41	200049	15T装配架	Z15	沈阳沈新变电工设备有限责任公司	1	台	2013/09	2013/09	410,256.40	20,512.82	60,400.00		60,400.00	194.45	二手价
42	200208	器身压紧装置	非标定制	迎研液压（上海）有限公司	1	台	2014/12	2014/12	452,991.45	67,476.85	67,400.00		67,400.00	-0.11	二手价
43	200203	支撑变压器项目	YDW-2000/36.7-220	江苏辉华电气有限公司	1	台	2014/12	2014/12	434,188.03	64,675.92	64,600.00		64,600.00	-0.12	二手价
44	200428	真空浇注设备PEKJ300 干变车间	ID3000*4100	德国海德思希	1	台	2022/02	2022/02	1,504,424.78	1,163,003.92	1,494,400.00	73	1,090,900.00	-6.20	
45	200463	CTL400-24S型智能伺服高速横剪线			1	台	2023/05	2023/05	2,285,442.48	1,947,704.87	2,248,700.00	81	1,821,400.00	-6.48	
46	200292	铁芯起身架-1	60T	沈阳沈新变电工设备有限责任公司	1	台	2014/12	2014/12	384,615.40	57,291.66	57,200.00		57,200.00	-0.16	二手价
47	200184	摇臂钻床-3	Z30100*31	沈阳机床股份有限公司	1	台	2014/12	2014/12	367,521.39	54,745.38	54,700.00		54,700.00	-0.08	二手价
48	200050	10T装配架第一套	Z10	沈阳沈新变电工设备有限责任公司	1	台	2013/09	2013/09	324,786.32	16,239.32	47,800.00		47,800.00	194.35	二手价
49	200051	10T装配架第二套	Z10	沈阳沈新变电工设备有限责任公司	2	台	2013/09	2013/09	324,786.32	16,239.32	47,800.00		47,800.00	194.35	二手价
50	200210	300T器身电动吊装	FHL300T-9500-00	巨力索具股份有限公司	1	台	2014/12	2014/12	358,974.36	53,472.23	53,400.00		53,400.00	-0.14	二手价
51	200120	卷板机	W11S-20*3600	南通特力锻压机床有限公司	1	台	2014/12	2014/12	349,145.30	52,008.10	51,900.00		51,900.00	-0.21	二手价
52	200231	100T线圈压床	YC-100T	沈阳沈新变电工设备有限责任公司	1	台	2014/12	2014/12	341,880.36	50,925.93	50,800.00		50,800.00	-0.25	二手价
53	200205	绝缘车间除尘系统			1	台	2014/12	2014/12	340,170.96	50,671.31	50,600.00		50,600.00	-0.14	二手价
54	200415	ZT729B005 300T气垫车 装配车间	QDC-08-300	北京特种机械研究所	1	台	2020/10	2020/10	903,448.24	617,356.29	909,000.00	66	599,900.00	-2.83	
55	200204	可调绕线模设备	直径2800	保定天威卓创电工设备科技有限公司	1	台	2014/12	2014/12	333,333.33	49,652.78	49,600.00		49,600.00	-0.11	二手价
56	200197	数控卧式镗	BJC1128M型	亚洲工友（威海）有限公司	1	台	2014/12	2014/12	333,333.32	49,652.78	49,600.00		49,600.00	-0.11	二手价
57	200110	电动平车-1	KPX-200-1	常熟市亿安电动平车有限公司	1	台	2014/12	2014/12	332,285.43	49,538.18	49,400.00		49,400.00	-0.28	二手价
58	200175	大型变压器试验控制台	非标定制	中航科工北京华天机电研究所	1	台	2014/12	2014/12	331,623.93	49,398.16	49,300.00		49,300.00	-0.20	二手价
59	200228	等离子切割机	SZQG-2	苏州九方焊割科技有限公司	1	台	2014/12	2014/12	331,623.93	49,398.16	49,300.00		49,300.00	-0.20	二手价
60	200491	试验检测机械-干式变压器试验站			1	台	2023/10	2023/10	2,265,486.73	1,990,481.81	2,229,000.00	84	1,872,400.00	-5.93	
61	200151	卧绕气动拉紧装置-1	10-20T	合肥麦邦机械有限责任公司	1	台	2014/12	2014/12	304,823.26	45,405.97	45,300.00		45,300.00	-0.23	二手价
62	200176	工频试验变压器	YDTW-300kv/600kva	江苏盛华电力设备有限公司	1	台	2014/12	2014/12	301,709.40	44,942.13	44,900.00		44,900.00	-0.09	二手价
63	200047	5T装配架第一套	Z5	沈阳沈新变电工设备有限责任公司	1	台	2013/09	2013/09	256,410.24	12,820.51	37,800.00		37,800.00	194.84	二手价
64	200048	5T装配架第二套	Z5	沈阳沈新变电工设备有限责任公司	2	台	2013/09	2013/09	256,410.24	12,820.51	37,800.00		37,800.00	194.84	二手价
65	200167	电动叉车	CPD50	杭州合力叉车销售公司	1	台	2014/12	2014/12	269,059.83	41,006.83	40,000.00		40,000.00	-2.46	二手价
66	200166	补偿电抗器	YDK-18X300kvar/6kv	江苏盛华电气有限公司	1	台	2014/12	2014/12	264,957.26	39,467.59	39,400.00		39,400.00	-0.17	二手价
67	200236	厂房空压设备-1			1	台	2014/12	2014/12	259,825.08	38,703.11	38,600.00		38,600.00	-0.27	二手价
68	200237	厂房空压设备-2			1	台	2014/12	2014/12	259,825.08	38,703.11	38,600.00		38,600.00	-0.27	二手价
69	200238	厂房空压设备-3			1	台	2014/12	2014/12	259,825.08	38,703.11	38,600.00		38,600.00	-0.27	二手价
70	200377	ZT583A022 15T立绕机 部件车间			1	台	2019/11	2019/11	462,931.04	249,146.90	466,300.00	50	233,200.00	-6.40	
71	200378	ZT583A023 15T立绕机 部件车间			1	台	2019/11	2019/11	462,931.04	249,146.90	466,300.00	50	233,200.00	-6.40	
72	200376	ZT583A021 15T立绕机 部件车间			1	台	2019/11	2019/11	462,931.03	249,146.90	466,300.00	50	233,200.00	-6.40	
73	200467	装配车间600横剪机			1	台	2023/05	2023/05	1,400,700.95	1,193,708.48	1,378,100.00	81	1,116,300.00	-6.48	
74	200263	可调绕线模-4	Φ1800/Φ2250*3500	山东巨力电工设备有限公司	1	台	2014/12	2014/12	240,170.94	35,775.47	35,700.00		35,700.00	-0.21	二手价
75	200264	可调绕线模-5	Φ1800/Φ2250*3500	山东巨力电工设备有限公司	1	台	2014/12	2014/12	240,170.94	35,775.47	35,700.00		35,700.00	-0.21	二手价
76	200455	立绕机3台绝缘车间			1	台	2022/12	2022/12	1,163,665.66	960,993.88	1,155,900.00	78	901,600.00	-6.18	
77	200375	ZT583A019 1600双层箔式绕线机 配变车间			1	台	2019/11	2019/11	435,897.45	234,597.58	439,000.00	50	219,500.00	-6.44	
78	200192	单注液压校正机	41-89	南通久久液压机械制造有限公司	1	台	2014/12	2014/12	226,495.73	33,738.43	33,700.00		33,700.00	-0.11	二手价
79	200503	干变横剪线（已转箱变）			1	台	2024/05	2024/05	2,346,087.80	2,156,312.17	2,327,300.00	86	2,001,500.00	-7.18	
80	200174	感应调节器	TSJA-2000-Y	上海电压调整器制造有限公司	1	台	2014/12	2014/12	222,222.22	33,101.85	33,100.00		33,100.00	-0.01	二手价
81	200312	办公大楼电梯			1	台	2015/03	2015/03	222,520.00	37,550.25	33,500.00		33,500.00	-10.79	二手价
82	200340	干式变压器SCB10-1600/20华泰购入			1	台	2015/03	2015/03	220,666.67	37,237.50	33,300.00		33,300.00	-10.57	二手价
83	200006	一套10T卧式绕线机	HW-10	保定天威卓创电工设备科技有限公司	1	套	2011/08	2011/08	185,042.74	9,252.14	26,900.00		26,900.00	190.74	二手价
84	200007	一套10T卧式绕线机	HW-10	保定天威卓创电工设备科技有限公司	1	套	2011/08	2011/08	185,042.73	9,252.14	26,900.00		26,900.00	190.74	二手价
85	200188	剪板机-3	QC12Y-20*2500	南通大西洋机械有限公司	1	台	2014/12	2014/12	203,606.13	30,328.83	30,300.00		30,300.00	-0.10	二手价
86	200212	60吨线圈十字吊具一套	FHL60T-3600-00	巨力索具股份有限公司	1	台	2014/12	2014/12	190,598.29	28,391.20	28,300.00		28,300.00	-0.32	二手价
87	200390	ZT729B003 35KV变压器测试站 试验站			1	台	2019/12	2019/12	432,478.64	274,984.34	435,600.00	60	261,400.00	-4.94	
88	200214	T型撑条机	DCJ4012	济南新开机器有限公司	1	台	2014/12	2014/12	183,760.68	27,372.69	27,300.00		27,300.00	-0.27	二手价
89	200046	线圈套装装配架第三套	ZJ5815	山东巨力电工设备有限公司	3	台	2013/06	2013/06	162,393.17	8,119.66	23,900.00		23,900.00	194.35	二手价
90	200044	线圈套装装配架第一套	ZJ5815	山东巨力电工设备有限公司	1	台	2013/06	2013/06	162,393.16	8,119.66	23,900.00		23,900.00	194.35	二手价
91	200045	线圈套装装配架第二套	ZJ5815	山东巨力电工设备有限公司	2	台	2013/06	2013/06	162,393.16	8,119.66	23,900.00		23,900.00	194.35	二手价
92	200117	堆料小车-1	K-0-028454	保定新华工贸有限公司	1	台	2014/12	2014/12	179,487.18	26,736.12	26,700.00		26,700.00	-0.14	二手价
93	200118	堆料小车-2	K-0-028454	保定新华工贸有限公司	1	台	2014/12	2014/12	179,487.18	26,736.12	26,700.00		26,700.00	-0.14	二手价
94	200119	堆料小车-3	K-0-028454	保定新华工贸有限公司	1	台	2014/12	2014/12	179,487.18	26,736.12	26,700.00		26,700.00	-0.14	二手价
95	200468	装配车间纵剪线	ZJX（0505）-1250/80	西安启源机电装备股份有限公司	1	台	2023/05	2023/05	1,013,405.76	863,646.92	997,100.00	81	807,700.00	-6.48	
96	200385	ZT815A002 300开备料站 配变车间			1	台	2019/11	2019/11	317,241.38	170,737.56	319,600.00	50	159,800.00	-6.41	
97	200183	摇臂钻床-2	Z3080*25	沈阳机床股份有限公司	1	台	2014/12	2014/12	171,794.87	25,590.27	25,600.00		25,600.00	0.04	二手价
98	200215	低窗级口铣削	PXJ	济南新开机器有限公司	1	台	2014/12	2014/12	167,521.36	24,953.70	24,900.00		24,900.00	-0.22	二手价
99	200337	干式变压器SCB10-1000/20华泰购入			1	台	2015/03	2015/03	170,946.15	28,847.16	25,800.00		25,800.00	-10.56	二手价
100	200082	直流电阻测试仪 JYR80100	JYR80100	保定市金源科技有限公司	1	台	2014/12	2014/12	164,957.26	24,571.75	24,500.00		24,500.00	-0.29	二手价
101	200362	TWPD 局部放电综合分析仪1 套 ZT749B054			1	套	2018/11	2018/11	258,620.69	118,714.07	263,100.00	42	110,500.00	-6.92	
102	200179	变压器级别变形测试仪	RZBX-FR	济南英大超能科技有限公司	1	台	2014/12	2014/12	162,393.16	24,189.82	24,200.00		24,200.00	0.04	二手价
103	200218	20T线圈吊具	XD20/280A	山东巨力电工设备有限公司	1	台	2014/12	2014/12	161,538.46	24,062.50	24,000.00		24,000.00	-0.26	二手价
104	200078	4000型真空机组1套	4000型	中山凯旋真空技术工程有限公司	1	台	2014/12	2014/12	160,683.76	23,935.18	23,900.00		23,900.00	-0.15	二手价

被评估单位填表人：董静

评估人员：杜成峰、李晓璀、孙洋群

填表日期：2025年11月5日

固定资产 — 机器设备评估明细表

评估基准日：2025年9月30日

被评估单位：浙江白云浙变电气设备有限公司　　金额单位：人民币

序号	设备编号	设备名称	规格型号	生产厂家	数量	计量单位	购置日期	启用日期	账面价值		评估价值			增值率%	备注
									原值	净值	重置价值	成新率%	评估净值		
105	200260	可调绕线模-1	Φ1400/Φ1810*3000	山东巨力电工设备有限公司	1	台	2014/12	2014/12	158,974.36	23,680.56	23,600.00		23,600.00	-0.34	二手价
106	200261	可调绕线模-2	Φ1400/Φ1810*3000	山东巨力电工设备有限公司	1	台	2014/12	2014/12	158,974.36	23,680.56	23,600.00		23,600.00	-0.34	二手价
107	200262	可调绕线模-3	Φ1400/Φ1810*3000	山东巨力电工设备有限公司	1	台	2014/12	2014/12	158,974.36	23,680.56	23,600.00		23,600.00	-0.34	二手价
108	200429	固化炉 干变车间			1	台	2022/02	2022/02	592,920.35	458,360.37	589,000.00	73	430,000.00	-6.19	
109	200540	箱变车间1400型箔绕机	PRJ-1400型双层箔式绕线机	上海通力电工设备厂	5	台	2025/03	2025/03	3,362,831.85	3,229,719.76	3,362,800.00	94	3,161,000.00	-2.13	
110	200405	ZT211B018 双梁起重机 部件车间			1	台	2019/12	2019/12	357,758.41	227,474.73	360,400.00	60	216,200.00	-4.96	
111	200165	压接工具			1	台	2014/12	2014/12	149,811.15	22,315.62	22,300.00		22,300.00	-0.07	二手价
112	200067	客梯			1	台	2014/07	2014/07	144,000.00	16,700.00	21,400.00		21,400.00	28.14	二手价
113	200279	ELPRESS压接工具-1	P1000	北京ELPRESS电器元件有限公司	1	台	2014/12	2014/12	149,572.66	22,280.09	22,200.00		22,200.00	-0.36	二手价
114	200280	ELPRESS压接工具-2	P1000	北京ELPRESS电器元件有限公司	1	台	2014/12	2014/12	149,572.66	22,280.09	22,200.00		22,200.00	-0.36	二手价
115	200395	ZT583A020 箔式绕线机 配变车间			1	台	2019/12	2019/12	344,827.59	219,252.88	347,300.00	60	208,400.00	-4.95	
116	200289	线圈恒压干燥装置-9			1	台	2014/12	2014/12	142,450.15	21,219.14	21,200.00		21,200.00	-0.09	二手价
117	200284	线圈恒压干燥装置-4			1	台	2014/12	2014/12	142,450.14	21,219.14	21,200.00		21,200.00	-0.09	二手价
118	200285	线圈恒压干燥装置-5			1	台	2014/12	2014/12	142,450.14	21,219.14	21,200.00		21,200.00	-0.09	二手价
119	200286	线圈恒压干燥装置-6			1	台	2014/12	2014/12	142,450.14	21,219.14	21,200.00		21,200.00	-0.09	二手价
120	200287	线圈恒压干燥装置-7			1	台	2014/12	2014/12	142,450.14	21,219.14	21,200.00		21,200.00	-0.09	二手价
121	200288	线圈恒压干燥装置-8			1	台	2014/12	2014/12	142,450.14	21,219.14	21,200.00		21,200.00	-0.09	二手价
122	200232	无热再生空气干燥装置	MX102C	青岛阜祥机电设备有限公司	1	台	2014/12	2014/12	138,760.69	20,669.56	20,600.00		20,600.00	-0.34	二手价
123	200281	线圈恒压干燥装置-1			1	台	2014/12	2014/12	136,086.04	20,271.14	20,300.00		20,300.00	0.14	二手价
124	200282	线圈恒压干燥装置-2			1	台	2014/12	2014/12	136,086.04	20,271.14	20,300.00		20,300.00	0.14	二手价
125	200283	线圈恒压干燥装置-3			1	台	2014/12	2014/12	136,086.04	20,271.14	20,300.00		20,300.00	0.14	二手价
126	200186	剪板机-1	QC12Y-12*3200	南通大西洋机械有限公司	1	台	2014/12	2014/12	135,376.42	20,165.44	20,100.00		20,100.00	-0.32	二手价
127	200187	剪板机-2	QC12Y-12*3200	南通大西洋机械有限公司	1	台	2014/12	2014/12	135,376.42	20,165.44	20,100.00		20,100.00	-0.32	二手价
128	200086	气相普数折仪中分2000B	GC-900-SD	保定市金澜科技有限公司	1	台	2014/12	2014/12	135,042.73	20,115.75	20,100.00		20,100.00	-0.08	二手价
129	200002	16只线盘架			16	批	2011/08	2011/08	119,658.12	5,982.91	17,400.00		17,400.00	190.83	二手价
130	200338	干式变压器SCB10-1250/10华塞购入-1			1	台	2015/03	2015/03	136,205.13	22,984.62	20,500.00		20,500.00	-10.81	二手价
131	200339	干式变压器SCB10-1250/10华塞购入-2			1	台	2015/03	2015/03	136,205.13	22,984.62	20,500.00		20,500.00	-10.81	二手价
132	200290	气垫车平台-1	300吨	合肥麦邦机械有限责任公司	1	台	2014/12	2014/12	132,225.64	19,696.11	19,700.00		19,700.00	0.02	二手价
133	200291	气垫车平台-2	300吨	合肥麦邦机械有限责任公司	1	台	2014/12	2014/12	132,225.64	19,696.11	19,700.00		19,700.00	0.02	二手价
134	200524	铁心车间重型电机			1	台	2024/11	2024/11	2,130,500.00	2,018,056.94	2,113,500.00	92	1,944,400.00	-3.65	
135	200427	双梁桥式起重机 干变车间			1	台	2022/02	2022/02	472,566.37	365,320.07	469,500.00	73	342,700.00	-6.19	
136	200107	可调绕线模-7	Φ910-Φ1410	济南鑫旺达机电设备有限公司	1	台	2014/12	2014/12	125,817.00	18,741.49	18,700.00		18,700.00	-0.22	二手价
137	200105	可调绕线模-5	Φ910-Φ1410	济南鑫旺达机电设备有限公司	1	台	2014/12	2014/12	125,816.99	18,741.49	18,700.00		18,700.00	-0.22	二手价
138	200106	可调绕线模-6	Φ910-Φ1410	济南鑫旺达机电设备有限公司	1	台	2014/12	2014/12	125,816.99	18,741.49	18,700.00		18,700.00	-0.22	二手价
139	200496	总装车间300吨气垫车	QDC-08-300	北京特种机械研究所	1	台	2023/12	2023/12	927,433.63	824,643.07	912,600.00	82	748,300.00	-9.26	
140	200472	装配车间1600双层箔式绕线机			1	台	2023/05	2023/05	688,495.60	586,751.25	677,400.00	82	555,500.00	-5.33	
141	200233	纸筒热压机	RYJ-3000	西安众鸿机械制造有限责任公司	1	台	2014/12	2014/12	117,948.72	17,569.45	17,500.00		17,500.00	-0.40	二手价
142	200336	干式变压器SCB10-1000/10华塞购入			1	台	2015/03	2015/03	115,042.74	19,413.47	17,400.00		17,400.00	-10.37	二手价
143	200486	总装车间16t行车			1	台	2023/08	2023/08	706,194.69	613,016.23	694,900.00	83	576,800.00	-5.91	
144	200115	电动平车-6	KPX-30-1	常熟市亿安电动平车有限公司	1	台	2014/12	2014/12	109,079.74	16,248.33	16,200.00		16,200.00	-0.30	二手价
145	200116	电动平车-7	KPX-30-1	常熟市亿安电动平车有限公司	1	台	2014/12	2014/12	109,079.76	16,248.35	16,200.00		16,200.00	-0.30	二手价
146	200481	线圈车间可调绕线模			1	台	2023/08	2023/08	695,575.22	603,797.93	684,400.00	83	568,100.00	-5.91	
147	200268	恒压干燥液压系统-2	MP-10WLG	理研液压（上海）有限公司	1	台	2014/12	2014/12	105,758.72	15,753.65	15,700.00		15,700.00	-0.34	二手价
148	200431	高压绕线机5台 干变车间			5	台	2022/02	2022/02	393,805.31	304,433.39	391,200.00	73	285,600.00	-6.19	
149	200014	车床CW6163B/1500	CW6163B	沈阳机床股份有限公司	1	台	2012/03	2012/03	94,017.09	4,700.85	13,700.00		13,700.00	191.44	二手价
150	200043	绝缘纸板圆剪机3200MM一套	Φ600-Φ3200	沈阳新变电工设备有限责任公司	1	台	2013/09	2013/09	94,017.09	4,700.85	13,800.00		13,800.00	193.56	二手价
151	200565	铁心车间800横剪线（中节能西安）	HJX（D262）-800L	中节能西安启源机电装备有限公司	1	台	2025/06	2025/06	5,628,318.59	5,539,203.55	5,628,300.00	96	5,403,200.00	-2.46	
152	200100	可调绕线模-6	Φ700/910*2900	山东巨力电工设备有限公司	1	台	2014/12	2014/12	103,418.82	15,405.10	15,400.00		15,400.00	-0.03	二手价
153	200095	可调绕线模-1	Φ700/910*2900	山东巨力电工设备有限公司	1	台	2014/12	2014/12	103,418.80	15,405.10	15,400.00		15,400.00	-0.03	二手价
154	200096	可调绕线模-2	Φ700/910*2900	山东巨力电工设备有限公司	1	台	2014/12	2014/12	103,418.80	15,405.10	15,400.00		15,400.00	-0.03	二手价
155	200097	可调绕线模-3	Φ700/910*2900	山东巨力电工设备有限公司	1	台	2014/12	2014/12	103,418.80	15,405.10	15,400.00		15,400.00	-0.03	二手价
156	200098	可调绕线模-4	Φ700/910*2900	山东巨力电工设备有限公司	1	台	2014/12	2014/12	103,418.80	15,405.10	15,400.00		15,400.00	-0.03	二手价
157	200099	可调绕线模-5	Φ700/910*2900	山东巨力电工设备有限公司	1	台	2014/12	2014/12	103,418.80	15,405.10	15,400.00		15,400.00	-0.03	二手价
158	200433	低压柜6台+中压柜3台+配电箱 干变车间			9	套	2022/02	2022/02	387,238.09	299,356.55	384,700.00	73	280,800.00	-6.20	
159	200269	套装可调模			1	台	2014/12	2014/12	102,564.10	15,277.78	15,300.00		15,300.00	0.15	二手价
160	200066	HSC4050数控操作机一套	HJ4050	无锡市迈鹏机械设备厂	1	台	2014/06	2014/06	96,581.20	10,563.57	14,400.00		14,400.00	36.32	二手价
161	200441	箔绕机1台			1	台	2022/11	2022/11	473,451.30	388,493.09	470,300.00	78	366,800.00	-5.58	
162	200370	*配电控制设备*安全监控管理系统 1台 WTSM-A			1	台	2019/05	2019/05	168,103.45	83,818.25	169,300.00	46	77,900.00	-7.06	
163	200421	新厂房变压器SCB12-3150/10 一台			1	台	2021/08	2021/08	317,902.64	235,689.49	315,300.00	70	220,700.00	-6.36	
164	200270	车床	CW6163B/1500	浙江新思维机床有限公司上虞分公司	1	台	2014/12	2014/12	96,581.20	14,386.58	14,400.00		14,400.00	0.09	二手价
165	200055	SC6150数控车床	SC6150	上海西格玛机床有限公司	1	台	2014/01	2014/01	86,923.08	6,639.96	12,900.00		12,900.00	94.28	二手价
166	200479	箱变试验站			1	台	2023/07	2023/07	584,070.80	503,923.31	574,700.00	82	471,300.00	-6.47	
167	200494	结构车间12000w激光切割机			1	台	2023/11	2023/11	690,265.49	610,118.00	679,200.00	85	577,300.00	-5.38	
168	200226	电子汽车衡			1	台	2014/12	2014/12	90,598.29	13,495.37	13,500.00		13,500.00	0.03	二手价
169	200341	绝缘三辊机（已转箱变）			1	台	2015/03	2015/03	90,598.29	15,288.46	13,700.00		13,700.00	-10.39	二手价
170	200372	ZT836A003.ZT836A004 变压器固化炉 配变车间			1	台	2019/09	2019/09	150,862.08	79,202.58	151,900.00	49	74,400.00	-6.06	
171	200016	铣床X5032	X5032	南通科技	1	台	2012/03	2012/03	73,931.62	3,696.58	10,800.00		10,800.00	192.16	二手价
172	200185	折弯机	WC67Y-100/3200	南通大西洋机械有限公司	1	台	2014/12	2014/12	79,487.18	11,840.28	11,800.00		11,800.00	-0.34	二手价
173	200111	电动平车-2	KPX-30-1	常熟市亿安电动平车有限公司	1	台	2014/12	2014/12	78,779.80	11,734.91	11,700.00		11,700.00	-0.30	二手价
174	200112	电动平车-3	KPX-30-1	常熟市亿安电动平车有限公司	1	台	2014/12	2014/12	78,779.80	11,734.91	11,700.00		11,700.00	-0.30	二手价
175	200113	电动平车-4	KPX-30-1	常熟市亿安电动平车有限公司	1	台	2014/12	2014/12	78,779.80	11,734.91	11,700.00		11,700.00	-0.30	二手价
176	200114	电动平车-5	KPX-30-1	常熟市亿安电动平车有限公司	1	台	2014/12	2014/12	78,779.80	11,734.91	11,700.00		11,700.00	-0.30	二手价
177	200311	电动伸缩门二套门卫			1	台	2015/03	2015/03	72,829.06	12,289.90	11,000.00		11,000.00	-10.50	二手价
178	200521	纵剪线1台（箱变车间）			1	台	2024/09	2024/09	752,212.39	692,662.24	746,200.00	90	671,600.00	-3.04	
179	200206	间变压器YS10-315/20			1	台	2014/12	2014/12	68,376.07	10,185.18	10,200.00		10,200.00	0.15	二手价
180	200209	静电屏包纸机	JDJ-28	沈阳沈新变电工设备有限责任公司	1	台	2014/12	2014/12	67,521.37	10,057.88	10,000.00		10,000.00	-0.58	二手价
181	200244	纸板滚剪机-1	1-3MM	沈阳新变电工设备有限责任公司	1	台	2014/12	2014/12	67,094.02	9,994.21	10,000.00		10,000.00	0.06	二手价
182	200245	纸板滚剪机-2	1-3MM	沈阳新变电工设备有限责任公司	1	台	2014/12	2014/12	67,094.02	9,994.21	10,000.00		10,000.00	0.06	二手价
183	200361	变压器专用固化炉			1	台	2018/10	2018/10	102,991.45	46,596.47	104,800.00	41	43,000.00	-7.72	
184	200102	可调绕线模-2	Φ550-Φ910	济南鑫旺达机电设备有限公司	1	台	2014/12	2014/12	64,705.88	9,638.47	9,600.00		9,600.00	-0.40	二手价
185	200103	可调绕线模-3	Φ550-Φ910	济南鑫旺达机电设备有限公司	1	台	2014/12	2014/12	64,705.88	9,638.47	9,600.00		9,600.00	-0.40	二手价
186	200104	可调绕线模-4	Φ550-Φ910	济南鑫旺达机电设备有限公司	1	台	2014/12	2014/12	64,705.88	9,638.47	9,600.00		9,600.00	-0.40	二手价
187	200182	摇臂钻床-1	Z3050*16/1	沈阳机床股份有限公司	1	台	2014/12	2014/12	63,760.68	9,497.69	9,500.00		9,500.00	0.02	二手价
188	200152	导绕气动拉紧装置-2	10-20T	合肥麦邦机械有限责任公司	1	台	2014/12	2014/12	58,699.49	8,743.78	8,700.00		8,700.00	-0.50	二手价
189	200153	导绕气动拉紧装置-3	10-20T	合肥麦邦机械有限责任公司	1	台	2014/12	2014/12	58,699.49	8,743.78	8,700.00		8,700.00	-0.50	二手价
190	200271	摇臂钻床	Z3040*16/1	沈阳机床股份有限公司	1	台	2014/12	2014/12	58,119.66	8,657.40	8,600.00		8,600.00	-0.66	二手价
191	200028	WDLE-2000/110电动无载分接开关3套	非标定制	辽宁市丹东罗特仪用互感器有限公司	3	台	2013/07	2013/07	50,769.23	2,538.46	7,500.00		7,500.00	195.45	二手价
192	200345	变压法真空干燥炉控制系统改造			1	台	2016/12	2016/12	68,376.07	21,011.39	69,200.00	25	17,300.00	-17.66	
193	200229	三辊对称卷板机	W11-8*2000	南通特力锻压机床有限公司	1	台	2014/12	2014/12	53,846.15	8,020.83	8,000.00		8,000.00	-0.26	二手价
194	200398	ZT749B068 电机器 试验站			1	台	2019/12	2019/12	117,948.72	74,995.73	118,800.00	60	71,300.00	-4.93	
195	200567	箱变车间10台行车（32吨2台，16吨2台，10吨6台）	32吨2台，16吨2台，10吨6台	奥立通起重机	10	台	2025/06	2025/06	2,707,964.59	2,665,088.48	2,708,000.00	96	2,599,700.00	-2.45	
196	200465	装配车间14米平台曲臂车			1	台	2023/05	2023/05	283,185.84	241,337.27	278,700.00	81	225,700.00	-6.48	
197	200482	线圈车间150t烘压垒			1	台	2023/08	2023/08	315,929.20	274,244.09	310,900.00	83	258,000.00	-5.92	
198	200443	干变变压器废气治理系统			1	台	2022/11	2022/11	234,155.41	192,715.96	232,600.00	78	181,400.00	-5.87	
199	200434	GB-045 电动单梁2.8T起重机 2台 干变车间			2	台	2022/07	2022/07	201,769.91	161,303.84	200,400.00	76	152,300.00	-5.58	
200	200322	片料放置架图号OZT.964.014计20台			20	台	2015/03	2015/03	48,068.38	8,111.54	7,200.00		7,200.00	-11.24	二手价
201	200225	酒洗槽			1	台	2014/12	2014/12	46,581.20	6,938.65	6,900.00		6,900.00	-0.56	二手价
202	200168	电流互感器-1			1	台	2014/12	2014/12	42,735.04	6,365.74	6,400.00		6,400.00	0.54	二手价
203	200169	电流互感器-2			1	台	2014/12	2014/12	42,735.04	6,365.74	6,400.00		6,400.00	0.54	二手价
204	200170	电流互感器-3			1	台	2014/12	2014/12	42,735.04	6,365.74	6,400.00		6,400.00	0.54	二手价
205	200407	ZT749B068 变压器实验电源（BRHW-50/1）（转干变）			1	台	2020/04	2020/04	104,424.78	68,601.27	105,000.00	63	66,200.00	-3.50	
206	200442	干变中控室液晶拼接屏			1	台	2022/11	2022/11	196,501.12	161,240.09	195,200.00	78	152,300.00	-5.54	
207	200273	车床	CA6140A/1000	浙江新思维机床有限公司上虞分公司	1	台	2014/12	2014/12	41,025.64	6,111.11	6,100.00		6,100.00	-0.18	二手价
208	200478	铁芯车间双梁桥式起重机（16t）			1	台	2023/07	2023/07	246,017.70	212,258.61	242,000.00	82	198,400.00	-6.53	

被评估单位填表人：董静

填表日期：2025年11月5日

评估人员：杜成峰、李旅楷、孙泽群

固定资产 — 机器设备评估明细表

表 4 —8— 4

评估基准日：2025年9月30日

被评估单位：浙江白云新变电气设备有限公司　　金额单位：人民币元

序号	设备编号	设备名称	规格型号	生产厂家	数量	计量单位	购置日期	启用日期	账面价值		评估价值			增值率%	备注
									原值	净值	重置价值	成新率%	评估净值		
209	200101	可调绕线模-1	Φ320-Φ560	济南鑫旺达机电设备有限公司	1	台	2014/12	2014/12	39,542.49	5,890.18	5,900.00		5,900.00	0.17	二手价
210	200015	刨床BC6063	BC6063	青岛生建机械厂	1	台	2012/03	2012/03	35,042.74	1,752.14	5,100.00		5,100.00	191.07	二手价
211	200081	直流电阻测试仪 JYR(10S)	JYR(40B)	保定市金源科技有限公司	1	台	2014/12	2014/12	38,461.54	5,729.17	5,700.00		5,700.00	-0.51	二手价
212	200070	LX2.0T-5.45M行车	LD2t	宁波力扬起重机有限公司	1	台	2014/11	2014/11	37,606.84	5,353.75	5,600.00		5,600.00	4.60	二手价
213	200364	单轨行车1套			1	套	2019/03	2019/03	62,370.69	30,275.77	62,800.00	45	28,300.00	-6.53	
214	200063	320可调组线模一套	Φ320-Φ560	济南鑫旺达机电设备有限公司	1	台	2014/03	2014/03	35,042.74	3,139.25	5,200.00		5,200.00	65.64	二手价
215	200198	不锈钢风淋室	1400*4000*2100	无锡一净净化设备有限公司	1	台	2014/12	2014/12	36,752.14	5,474.54	5,500.00		5,500.00	0.47	二手价
216	200242	垫块密化机-1	M+5	沈阳新变电工设备有限责任公司	1	台	2014/12	2014/12	36,752.14	5,474.54	5,500.00		5,500.00	0.47	二手价
217	200199	不锈钢风淋室-2	800*3900*1960	无锡一净净化设备有限公司	1	台	2014/12	2014/12	36,752.13	5,474.54	5,500.00		5,500.00	0.47	二手价
218	200243	垫块密化机-2	M+5	沈阳新变电工设备有限责任公司	1	台	2014/12	2014/12	36,752.13	5,474.54	5,500.00		5,500.00	0.47	二手价
219	200440	前移式叉车（合力）CDQ20-GB25			1	台	2022/11	2022/11	170,353.98	139,784.90	169,200.00	78	132,000.00	-5.57	
220	200318	温度巡检仪一台	非标定制	合肥鸿蛇电气科技有限公司	1	台	2015/03	2015/03	35,897.44	6,057.70	5,400.00		5,400.00	-10.86	二手价
221	200501	9000型真空浸油机（油变项目）			1	台	2024/03	2024/03	309,734.51	280,309.73	307,300.00	85	261,200.00	-6.82	
222	200017	钻床Z5140A	Z5140A	大河机床有限责任公司	1	台	2012/03	2012/03	30,769.23	1,538.46	4,500.00		4,500.00	192.50	二手价
223	200430	气体压缩机 干变车间			1	台	2022/02	2022/02	128,318.57	99,197.39	127,400.00	72	91,700.00	-7.56	
224	200445	低压绕线机DYJ-3T(2台）绝缘车间			2	台	2022/12	2022/12	167,079.64	137,979.94	165,900.00	78	129,400.00	-6.22	
225	200365	电动叉车 cpc30 1台			1	台	2019/03	2019/03	56,465.52	27,409.30	56,900.00	45	25,600.00	-6.60	
226	200499	雕刻机采购（绝缘车间）			1	台	2024/02	2024/02	243,362.83	214,463.49	241,400.00	88	212,400.00	-0.96	
227	200084	油介损测试仪JY6601	JY6601	保定市金源科技有限公司	1	台	2014/12	2014/12	33,333.33	4,965.28	5,000.00		5,000.00	0.70	二手价
228	200569	电气成套厚煦室及实验设备1套			1	台	2025/06	2025/06	1,752,212.39	1,724,469.03	1,752,200.00	96	1,682,100.00	-2.46	
229	200056	ZPA-1真空皮夹克3台	ZPA-1	武汉市龙成电气设备厂	3	台	2014/01	2014/01	29,487.18	2,252.50	4,400.00		4,400.00	95.34	二手价
230	200171	电压互感器-4			1	台	2014/12	2014/12	31,623.93	4,710.66	4,700.00		4,700.00	-0.23	二手价
231	200172	电压互感器-5			1	台	2014/12	2014/12	31,623.93	4,710.66	4,700.00		4,700.00	-0.23	二手价
232	200173	电压互感器-6			1	台	2014/12	2014/12	31,623.93	4,710.66	4,700.00		4,700.00	-0.23	二手价
233	200316	移动式升降平台			1	台	2015/03	2015/03	31,623.93	5,356.55	4,800.00		4,800.00	-10.05	二手价
234	200317	移动式升降作业平台SFY1-405			1	台	2015/03	2015/03	31,623.93	5,356.55	4,800.00		4,800.00	-10.05	二手价
235	200422	超大型工业节能风扇 干变车间			1	台	2021/10	2021/10	103,539.82	77,856.20	102,700.00	71	72,900.00	-6.37	
236	200500	电工钢交流磁性测量系统（铁心车间）			1	台	2024/02	2024/02	247,787.61	222,940.02	245,800.00	88	216,300.00	-2.98	
237	200321	片料放置架图号OZT.964.013计10台			10	台	2015/03	2015/03	29,880.34	5,042.31	4,500.00		4,500.00	-10.76	二手价
238	200508	结构车间折弯机			1	台	2024/07	2024/07	265,486.73	240,966.09	263,400.00	88	231,800.00	-3.80	
239	200493	干变双梁起重机（10/5t）			1	台	2023/11	2023/11	210,619.47	186,164.21	207,300.00	85	176,200.00	-5.35	
240	200527	2吨行车6台（箱变车间）			6	台	2024/11	2024/11	369,911.50	345,507.62	366,900.00	92	337,500.00	-2.32	
241	200319	装装用可调横			1	台	2015/03	2015/03	29,059.83	4,903.84	4,400.00		4,400.00	-10.27	二手价
242	200073	油产品微值全自动测试仪ZHSZ601	ZHSZ601	山东中惠仪器有限公司	1	台	2014/12	2014/12	28,205.13	4,201.39	4,200.00		4,200.00	-0.03	二手价
243	200239	垫块倒角机-1	QY-15-5	沈阳新变电工设备有限责任公司	1	台	2014/12	2014/12	28,205.13	4,201.39	4,200.00		4,200.00	-0.03	二手价
244	200240	垫块倒角机-2	QY-15-5	沈阳新变电工设备有限责任公司	1	台	2014/12	2014/12	28,205.13	4,201.39	4,200.00		4,200.00	-0.03	二手价
245	200241	垫块倒角机-3	QY-15-5	沈阳新变电工设备有限责任公司	1	台	2014/12	2014/12	28,205.12	4,201.39	4,200.00		4,200.00	-0.03	二手价
246	200310	电梯（2层2站2门）			1	台	2015/03	2015/03	28,641.03	4,833.17	4,300.00		4,300.00	-11.03	二手价
247	200504	结构车间10吨柴油叉车			1	台	2024/06	2024/06	238,053.10	214,495.76	236,100.00	87	205,400.00	-4.24	
248	200509	线圈车间2吨立绕机（3台）			2	台	2024/07	2024/07	252,212.39	228,917.77	250,200.00	88	220,200.00	-3.81	
249	200076	油产品闪口闪点自动测试仪ZHB202	ZHB202	山东中惠仪器有限公司	1	台	2014/12	2014/12	27,350.43	4,074.08	4,100.00		4,100.00	0.64	二手价
250	200085	微量水分测定仪JY6633	JY6633	保定市金源科技有限公司	1	台	2014/12	2014/12	25,641.02	3,819.44	3,800.00		3,800.00	-0.51	二手价
251	200227	大电流刀开关	HD16-25KA/2000V	西安恒利电器设备有限公司	1	台	2014/12	2014/12	25,641.03	3,819.44	3,800.00		3,800.00	-0.51	二手价
252	200251	铁芯叠积液压-6	SJG0.5-1.7	苏州纽斯特尔升降机械有限公司	1	台	2014/12	2014/12	25,495.59	3,797.79	3,800.00		3,800.00	0.06	二手价
253	200252	铁芯叠积液压-7	SJG0.5-1.7	苏州纽斯特尔升降机械有限公司	1	台	2014/12	2014/12	25,495.59	3,797.79	3,800.00		3,800.00	0.06	二手价
254	200253	铁芯叠积液压-8	SJG0.5-1.7	苏州纽斯特尔升降机械有限公司	1	台	2014/12	2014/12	25,495.59	3,797.79	3,800.00		3,800.00	0.06	二手价
255	200335	带锯床			1	台	2015/03	2015/03	26,068.38	4,399.04	3,900.00		3,900.00	-11.34	二手价
256	200464	装配车间电动剪板机			1	台	2023/05	2023/05	146,017.70	124,439.53	143,600.00	81	116,300.00	-6.54	
257	200075	油产品倾点倾点自动测试仪ZHL1302	ZHL1302	山东中惠仪器有限公司	1	台	2014/12	2014/12	25,042.74	3,730.33	3,700.00		3,700.00	-0.81	二手价
258	200246	铁芯叠积液压-1	SJG0.7-0.8	苏州纽斯特尔升降机械有限公司	1	台	2014/12	2014/12	25,014.54	3,726.12	3,700.00		3,700.00	-0.70	二手价
259	200247	铁芯叠积液压-2	SJG0.7-1.2	苏州纽斯特尔升降机械有限公司	1	台	2014/12	2014/12	25,014.54	3,726.12	3,700.00		3,700.00	-0.70	二手价
260	200248	铁芯叠积液压-3	SJG0.7-1.2	苏州纽斯特尔升降机械有限公司	1	台	2014/12	2014/12	25,014.54	3,726.12	3,700.00		3,700.00	-0.70	二手价
261	200249	铁芯叠积液压-4	SJG0.7-1.2	苏州纽斯特尔升降机械有限公司	1	台	2014/12	2014/12	25,014.54	3,726.12	3,700.00		3,700.00	-0.70	二手价
262	200250	铁芯叠积液压-5	SJG0.5-1.7	苏州纽斯特尔升降机械有限公司	1	台	2014/12	2014/12	25,014.54	3,726.12	3,700.00		3,700.00	-0.70	二手价
263	200087	介质损耗测试仪JYC	JYC	保定市金源科技有限公司	1	台	2014/12	2014/12	24,786.32	3,692.13	3,700.00		3,700.00	0.21	二手价
264	200266	线圈十字吊具-2	XQDJ8T-00	巨力索具股份有限公司	1	台	2014/12	2014/12	24,358.97	3,628.47	3,600.00		3,600.00	-0.78	二手价
265	200355	300可调绕线模 300-440加层 1台			1	台	2018/07	2018/07	36,206.90	15,664.52	36,800.00	39	14,400.00	-8.07	
266	200528	工业风机15台（箱变车间）			35	台	2024/11	2024/11	309,734.51	289,300.63	307,300.00	92	282,700.00	-2.28	
267	200093	红外热像仪FLK-TI10 9HZ	TI-10	深圳金凯博电子有限公司	1	台	2014/12	2014/12	23,931.62	3,564.81	3,600.00		3,600.00	0.99	二手价
268	200394	ZT179B003 工业风扇、负压风机 配变车间（箱变）			1	台	2019/12	2019/12	55,371.68	35,207.17	55,800.00	60	33,500.00	-4.85	
269	200437	ZT522E008 5T架油叉车（国四）CPCD50-QC13K2 装配车间			1	台	2022/09	2022/09	105,309.74	85,300.89	104,600.00	77	80,500.00	-5.63	
270	200315	试验电源车30KVA,380V一台			1	台	2015/03	2015/03	23,931.62	4,038.46	3,600.00		3,600.00	-10.86	二手价
271	200334	移动升降机			1	台	2015/03	2015/03	23,076.92	3,894.24	3,500.00		3,500.00	-10.12	二手价
272	200498	多工位母线加工机			1	台	2014/12	2014/12	35,897.44	16,840.12	35,600.00	26	9,300.00	-44.77	
273	200064	MA50N打包机N151上海钥松一台	M151	上海明松包装设备有限公司	1	台	2014/03	2014/03	20,705.13	1,854.84	3,100.00		3,100.00	67.13	二手价
274	200057	AC-10AT水冷机一台	101L	余姚市友力机械	1	台	2014/01	2014/01	20,085.47	1,534.30	3,000.00		3,000.00	95.53	二手价
275	200194	气动打包机	M151	上海明松包装设备有限公司	1	台	2014/12	2014/12	21,794.87	3,246.52	3,200.00		3,200.00	-1.43	二手价
276	200487	辉变车间烘箱			1	台	2023/08	2023/08	139,823.01	121,374.14	137,600.00	83	114,200.00	-5.91	
277	200320	片料放置架图号OZT.964.012计10台			10	台	2015/03	2015/03	21,512.82	3,630.28	3,200.00		3,200.00	-11.85	二手价
278	200207	电动打包机	P327	浮兰上海贸易有限公司	1	台	2014/12	2014/12	20,982.91	3,125.58	3,100.00		3,100.00	-0.82	二手价
279	200373	蒸汽流量机 板焊车间			1	台	2019/10	2019/10	36,504.85	19,405.87	36,700.00	50	18,400.00	-5.18	
280	200450	低压绕线机3T（2台）			2	台	2023/01	2023/01	100,884.96	83,846.61	99,300.00	79	78,400.00	-6.50	
281	200495	试验站高压性通滤波器			1	台	2023/12	2023/12	153,097.35	136,129.06	150,600.00	85	128,000.00	-5.97	
282	200020	机械剪板机	Q11-3*1500	浙江嘉善华东机床制造有限公司	1	台	2012/04	2012/04	16,752.14	837.61	2,400.00		2,400.00	186.53	二手价
283	200384	ZT583A018 二极星式绕线机 配变车间			1	台	2019/11	2019/11	34,188.04	18,399.82	34,400.00	50	17,200.00	-6.52	
284	200485	3000L/h真空滤油机箱变车间			1	台	2023/08	2023/08	119,469.03	103,705.76	117,500.00	83	97,500.00	-5.98	
285	200475	5T柴油叉车			1	台	2023/06	2023/06	105,309.74	90,303.10	103,600.00	82	85,000.00	-5.87	
286	200497	结构车间电动双梁起重机（1台）			1	台	2023/12	2023/12	132,743.36	118,030.97	130,600.00	82	107,100.00	-9.26	
287	200071	YH-1500*6000数控切割机一台	YH-1500*6000	上虞市鸿宇机电设备有限公司	1	台	2014/11	2014/11	17,094.02	2,433.52	2,600.00		2,600.00	6.84	二手价
288	200090	有载开关参数测试仪JYK-I	JYK-I	保定市金源科技有限公司	1	台	2014/12	2014/12	17,094.02	2,546.29	2,600.00		2,600.00	2.11	二手价
289	200483	总装车间300KW气相干燥2台普发泵			2	台	2023/08	2023/08	109,380.53	94,948.38	107,600.00	83	89,300.00	-5.95	
290	200367	混合城示被器 MD03024 1台			1	台	2019/03	2019/03	27,155.17	13,181.58	27,300.00	45	12,300.00	-6.69	
291	200314	配套液压系统液压泵、油管2套			2	台	2015/03	2015/03	16,700.87	2,818.27	2,500.00		2,500.00	-11.29	二手价
292	200265	线圈十字吊具-1	XQDJ4T-00	巨力索具股份有限公司	1	台	2014/12	2014/12	16,239.32	2,418.99	2,400.00		2,400.00	-0.79	二手价
293	200454	低压绕线机3T 箱变车间			1	台	2023/02	2023/02	83,539.83	69,871.78	82,200.00	80	65,800.00	-5.83	
294	200254	铁芯叠积液压-9	SJG0.5-1.7	苏州纽斯特尔升降机械有限公司	1	台	2014/12	2014/12	15,874.62	2,364.66	2,400.00		2,400.00	1.49	二手价
295	200255	铁芯叠积液压-10	SJG0.5-1.7	苏州纽斯特尔升降机械有限公司	1	台	2014/12	2014/12	15,874.62	2,364.66	2,400.00		2,400.00	1.49	二手价
296	200256	铁芯叠积液压-11	SJG0.5-1.7	苏州纽斯特尔升降机械有限公司	1	台	2014/12	2014/12	15,874.62	2,364.66	2,400.00		2,400.00	1.49	二手价
297	200257	铁芯叠积液压-12	SJG0.5-1.7	苏州纽斯特尔升降机械有限公司	1	台	2014/12	2014/12	15,874.61	2,364.65	2,400.00		2,400.00	1.49	二手价
298	200258	铁芯叠积液压-13	SJG1-4.5	苏州纽斯特尔升降机械有限公司	1	台	2014/12	2014/12	15,874.62	2,364.66	2,400.00		2,400.00	1.49	二手价
299	200072	油产品运动粘度自动测试仪ZHN1502	ZHN1502	山东中惠仪器有限公司	1	台	2014/12	2014/12	15,641.03	2,329.86	2,300.00		2,300.00	-1.28	二手价
300	200054	PG1200车式烘箱1台	PG1200	吴江品格烘箱电炉制造有限公司	1	台	2014/01	2014/01	14,102.56	1,077.28	2,100.00		2,100.00	94.94	二手价
301	200343	线圈液压装置			1	台	2015/04	2015/04	15,384.62	2,697.64	2,300.00		2,300.00	-14.74	二手价
302	200489	干变车间叉车			1	台	2023/10	2023/10	102,654.87	90,193.70	101,000.00	84	84,800.00	-5.98	
303	200026	万能回转头铣床XQ6225	XQ6225	杭州铣床厂	1	台	2013/02	2013/02	13,030.21	651.51	1,900.00		1,900.00	191.63	二手价
304	200392	ZT245B004 拖挂车 配变车间			1	台	2019/12	2019/12	32,586.21	20,719.41	32,800.00	60	19,700.00	-4.92	
305	200083	油耐压测试仪JY6611	JY6611	保定市金源科技有限公司	1	台	2014/12	2014/12	13,675.21	2,037.04	2,000.00		2,000.00	-1.82	二手价
306	200053	MJ347带锯机设备一台-线圈车间	MJ347	佛山市顺德区精达机械有限公司	1	台	2013/12	2013/12	12,393.16	864.94	1,800.00		1,800.00	108.11	二手价
307	200357	变压器变比测量仪（带电池） RSBC 1台 ZT749B051			1	台	2018/08	2018/08	20,258.62	8,898.31	20,600.00	40	8,200.00	-7.85	
308	200425	ZT749E078 互感器综合特性测试仪（1台）试验站			1	台	2021/12	2021/12	47,079.65	35,898.24	46,700.00	72	33,600.00	-6.40	
309	200259	铁芯叠积液压-14	SJG1-4.5	苏州纽斯特尔升降机械有限公司	1	台	2014/12	2014/12	13,084.53	1,949.05	2,000.00		2,000.00	2.61	二手价
310	200435	CB-020 电动单梁5T起重机 1台 干变车间			1	台	2022/07	2022/07	54,867.26	43,863.32	54,500.00	76	41,400.00	-5.62	
311	200133	铁芯定位工具-13			1	台	2014/12	2014/12	12,905.98	1,922.46	1,900.00		1,900.00	-1.17	二手价
312	200134	铁芯定位工具-14			1	台	2014/12	2014/12	12,905.98	1,922.46	1,900.00		1,900.00	-1.17	二手价

被评估单位填表人：董静　　评估人员：杜成峰、李施榕、孙泽群

填表日期：2025年11月5日

固定资产 — 机器设备评估明细表

评估基准日：2025年9月30日

被评估单位：浙江白云浙变电气设备有限公司　　金额单位：人民币

序号	设备编号	设备名称	规格型号	生产厂家	数量	计量单位	购置日期	启用日期	账面价值		评估价值			增值率%	备注
									原值	净值	重置价值	成新率%	评估净值		
313	200135	铁芯定位工具-15			1	台	2014/12	2014/12	12,905.98	1,922.46	1,900.00		1,900.00	-1.17	二手价
314	200417	ZT749B075 油介损电阻率测量仪AI-6000 试验站			1	台	2021/05	2021/05	39,823.01	28,893.82	39,500.00	68	26,900.00	-6.90	
315	200088	全自动电压比测试仪JYT(A)	JYT(A)	保定市金源科技有限公司	1	台	2014/12	2014/12	12,820.51	1,909.72	1,900.00		1,900.00	-0.51	二手价
316	200368	变比测试仪带移相角测定 1套			1	套	2019/03	2019/03	21,120.69	10,252.33	21,200.00	45	9,500.00	-7.34	
317	200387	ZT755B010 屋顶风机 配变车间			1	台	2019/11	2019/11	22,820.51	12,281.88	23,000.00	50	11,500.00	-6.37	
318	200449	低压绕线机ZT（2台）			2	台	2023/01	2023/01	61,946.90	51,484.76	61,000.00	79	48,200.00	-6.38	
319	200358	双通道直流电阻测试仪RSZRC-20E 1台 ZT749B052			1	台	2018/08	2018/08	18,534.48	8,141.01	18,800.00	40	7,500.00	-7.87	
320	200374	电表 板焊车间			1	台	2019/10	2019/10	22,018.35	11,704.89	22,200.00	50	11,100.00	-5.17	
321	200553	绝缘车间全自动燕尾铣床（泰安鑫杰）			1	台	2025/06	2025/06	646,017.70	635,789.09	646,000.00	96	620,200.00	-2.45	
322	200541	箱变车间3T卧绕机（江苏创凌）			1	台	2025/03	2025/03	254,867.26	244,778.76	254,900.00	94	239,600.00	-2.12	
323	200473	铁芯车间升降作业平台			1	台	2023/05	2023/05	66,371.68	56,563.42	65,300.00	82	53,500.00	-5.42	
324	200023	铜焊机20KVA	SB-20KVA	保定市新市区五环电工设备有限公司	1	台	2012/05	2012/05	10,128.21	506.41	1,500.00		1,500.00	196.20	二手价
325	200080	直流电阻测试仪JYR(10B) 转线圈车间	JYR(10B)	保定市金源科技有限公司	1	台	2014/12	2014/12	11,111.11	1,655.09	1,700.00		1,700.00	2.71	二手价
326	200542	箱变车间空压站（上虞柯成）			1	台	2025/03	2025/03	237,168.14	227,780.23	237,200.00	95	225,300.00	-1.09	
327	200515	绝缘车间双面倒木机（1台）			1	台	2024/08	2024/08	107,964.60	98,705.13	107,100.00	89	95,300.00	-3.45	
328	200474	铁芯车间分条剪切机			1	台	2023/05	2023/05	59,292.04	50,530.00	58,300.00	82	47,800.00	-5.40	
329	200323	单作用中心孔缸SC2-40W-1			1	台	2015/03	2015/03	10,073.51	1,699.91	1,500.00		1,500.00	-11.76	二手价
330	200324	单作用中心孔缸SC2-40W-2			1	台	2015/03	2015/03	10,073.51	1,699.91	1,500.00		1,500.00	-11.76	二手价
331	200325	单作用中心孔缸SC2-40W-3			1	台	2015/03	2015/03	10,073.51	1,699.91	1,500.00		1,500.00	-11.76	二手价
332	200326	单作用中心孔缸SC2-40W-4			1	台	2015/03	2015/03	10,073.50	1,699.91	1,500.00		1,500.00	-11.76	二手价
333	200327	单作用中心孔缸SC2-40W-5			1	台	2015/03	2015/03	10,073.50	1,699.91	1,500.00		1,500.00	-11.76	二手价
334	200328	单作用中心孔缸SC2-40W-6			1	台	2015/03	2015/03	10,073.50	1,699.91	1,500.00		1,500.00	-11.76	二手价
335	200329	单作用中心孔缸SC2-40W-7			1	台	2015/03	2015/03	10,073.50	1,699.91	1,500.00		1,500.00	-11.76	二手价
336	200330	单作用中心孔缸SC2-40W-8			1	台	2015/03	2015/03	10,073.50	1,699.91	1,500.00		1,500.00	-11.76	二手价
337	200439	全自动抗干扰精密介质损耗测试仪 试验站			1	台	2022/10	2022/10	44,247.79	36,074.24	44,000.00	78	34,300.00	-4.92	
338	200353	铜焊机2台			2	台	2018/07	2018/07	14,137.93	6,116.63	14,400.00	39	5,600.00	-8.45	
339	200448	数控母线加工机JPMX-503ESK			1	台	2023/01	2023/01	44,778.76	37,216.12	44,100.00	79	34,800.00	-6.49	
340	200366	电动堆高车CDD12 1台			1	台	2019/03	2019/03	14,482.76	7,030.18	14,600.00	45	6,600.00	-6.12	
341	200313	恒温干燥箱	50*60*75CM2	合肥鸿屹电气科技有限公司	1	台	2015/03	2015/03	8,888.89	1,500.00	1,300.00		1,300.00	-13.33	二手价
342	200360	充电式棘轮刀 2套 ZT083B001-2			2	套	2018/08	2018/08	13,103.45	5,755.49	13,400.00	40	5,400.00	-6.18	
343	200200	板式净油机	LY-100	重庆市克洛尔机械设备有限公司	1	台	2014/12	2014/12	8,376.07	1,247.68	1,200.00		1,200.00	-3.82	二手价
344	200121	铁芯定位工具-1			1	台	2014/12	2014/12	8,333.33	1,241.33	1,200.00		1,200.00	-3.33	二手价
345	200122	铁芯定位工具-2			1	台	2014/12	2014/12	8,333.33	1,241.33	1,200.00		1,200.00	-3.33	二手价
346	200123	铁芯定位工具-3			1	台	2014/12	2014/12	8,333.33	1,241.33	1,200.00		1,200.00	-3.33	二手价
347	200124	铁芯定位工具-4			1	台	2014/12	2014/12	8,333.33	1,241.33	1,200.00		1,200.00	-3.33	二手价
348	200125	铁芯定位工具-5			1	台	2014/12	2014/12	8,333.33	1,241.33	1,200.00		1,200.00	-3.33	二手价
349	200126	铁芯定位工具-6			1	台	2014/12	2014/12	8,333.33	1,241.33	1,200.00		1,200.00	-3.33	二手价
350	200127	铁芯定位工具-7			1	台	2014/12	2014/12	8,333.33	1,241.33	1,200.00		1,200.00	-3.33	二手价
351	200128	铁芯定位工具-8			1	台	2014/12	2014/12	8,333.33	1,241.33	1,200.00		1,200.00	-3.33	二手价
352	200129	铁芯定位工具-9			1	台	2014/12	2014/12	8,333.33	1,241.33	1,200.00		1,200.00	-3.33	二手价
353	200130	铁芯定位工具-10			1	台	2014/12	2014/12	8,333.33	1,241.33	1,200.00		1,200.00	-3.33	二手价
354	200131	铁芯定位工具-11			1	台	2014/12	2014/12	8,333.33	1,241.33	1,200.00		1,200.00	-3.33	二手价
355	200132	铁芯定位工具-12			1	台	2014/12	2014/12	8,333.33	1,241.33	1,200.00		1,200.00	-3.33	二手价
356	200155	二氧化碳焊机-1	HC500	无锡焊神电气有限公司	1	台	2014/12	2014/12	8,205.13	1,222.23	1,200.00		1,200.00	-1.82	二手价
357	200156	二氧化碳焊机-2	HC500	无锡焊神电气有限公司	1	台	2014/12	2014/12	8,205.13	1,222.23	1,200.00		1,200.00	-1.82	二手价
358	200157	二氧化碳焊机-3	HC500	无锡焊神电气有限公司	1	台	2014/12	2014/12	8,205.13	1,222.23	1,200.00		1,200.00	-1.82	二手价
359	200158	二氧化碳焊机-4	HC500	无锡焊神电气有限公司	1	台	2014/12	2014/12	8,205.13	1,222.23	1,200.00		1,200.00	-1.82	二手价
360	200160	二氧化碳焊机-1	HC500	无锡焊神电气有限公司	1	台	2014/12	2014/12	8,205.13	1,222.23	1,200.00		1,200.00	-1.82	二手价
361	200161	二氧化碳焊机-2	HC-500 III	上虞市鸿宇机电设备有限公司	1	台	2014/12	2014/12	8,205.13	1,222.23	1,200.00		1,200.00	-1.82	二手价
362	200162	二氧化碳焊机-3	HC-501 III	上虞市鸿宇机电设备有限公司	1	台	2014/12	2014/12	8,205.13	1,222.23	1,200.00		1,200.00	-1.82	二手价
363	200163	二氧化碳焊机-4			1	台	2014/12	2014/12	8,205.13	1,222.23	1,200.00		1,200.00	-1.82	二手价
364	200275	二氧化碳焊机-2	HC-500	上虞市鸿宇机电设备有限公司	1	台	2014/12	2014/12	8,205.13	1,222.23	1,200.00		1,200.00	-1.82	二手价
365	200276	二氧化碳焊机-3	HC-500	上虞市鸿宇机电设备有限公司	1	台	2014/12	2014/12	8,205.13	1,222.23	1,200.00		1,200.00	-1.82	二手价
366	200277	二氧化碳焊机-4	HC-500	上虞市鸿宇机电设备有限公司	1	台	2014/12	2014/12	8,205.13	1,222.23	1,200.00		1,200.00	-1.82	二手价
367	200278	二氧化碳焊机-5	HC-500 III	上虞市鸿宇机电设备有限公司	1	台	2014/12	2014/12	8,205.13	1,222.23	1,200.00		1,200.00	-1.82	二手价
368	200159	二氧化碳焊机-5	HC500	无锡焊神电气有限公司	1	台	2014/12	2014/12	8,205.12	1,222.23	1,200.00		1,200.00	-1.82	二手价
369	200164	二氧化碳焊机-5			1	台	2014/12	2014/12	8,205.12	1,222.23	1,200.00		1,200.00	-1.82	二手价
370	200274	二氧化碳焊机-1	HC-500	上虞市鸿宇机电设备有限公司	1	台	2014/12	2014/12	8,205.12	1,222.23	1,200.00		1,200.00	-1.82	二手价
371	200488	箱变车间工业冷风机			1	台	2023/08	2023/08	52,831.86	45,860.99	51,900.00	83	43,100.00	-6.02	
372	200371	ZT319B024 电动剪板机 配变车间（已转绝缘车间）			1	台	2019/09	2019/09	14,655.17	7,693.97	14,800.00	49	7,300.00	-5.12	
373	200021	电焊机（NB-500K)1台			1	台	2012/05	2012/05	7,264.96	363.25	1,100.00		1,100.00	202.82	二手价
374	200457	500A焊机设备 7台（板焊车间）			7	台	2023/04	2023/04	44,601.77	37,775.22	43,900.00	81	35,600.00	-5.76	
375	200024	铜焊机10KVA	SB-10KVA	保定市新市区五环电工设备有限公司	1	台	2012/05	2012/05	7,179.49	358.97	1,100.00		1,100.00	206.43	二手价
376	200480	总装车间单作用缸			1	台	2023/08	2023/08	50,938.06	44,217.06	50,100.00	83	41,600.00	-5.92	
377	200484	全自动走剪叉式高空作业平台物配中心			1	台	2023/08	2023/08	50,884.96	44,170.97	50,100.00	83	41,600.00	-5.82	
378	200406	ZT083B008 打包机 装配车间			1	台	2020/04	2020/04	19,469.03	12,790.06	19,600.00	63	12,300.00	-3.83	
379	200411	ZT749B01/ZT749B02/ZT749B03 电流互感器 （转箱变）			1	台	2020/04	2020/04	19,380.53	12,731.94	19,500.00	63	12,300.00	-3.39	
380	200331	CO2焊机-1	FKR500	无锡焊神电气有限公司	1	台	2015/03	2015/03	7,692.31	1,298.08	1,200.00		1,200.00	-7.56	二手价
381	200332	CO2焊机-2			1	台	2015/03	2015/03	7,692.31	1,298.08	1,200.00		1,200.00	-7.56	二手价
382	200333	CO2焊机-3			1	台	2015/03	2015/03	7,692.30	1,298.08	1,200.00		1,200.00	-7.56	二手价
383	200222	线圈90S弯工具			1	台	2014/12	2014/12	7,487.18	1,115.28	1,100.00		1,100.00	-1.37	二手价
384	200408	ZT749B069 操作台（BRHC-1）（转干变）			1	台	2020/04	2020/04	17,699.12	11,627.35	17,800.00	63	11,200.00	-3.68	
385	200409	ZT749B070 中间变压器（SG10-50/3/1）（转干变）			1	台	2020/04	2020/04	17,699.12	11,627.35	17,800.00	63	11,200.00	-3.68	
386	200470	线圈车间10T线圈吊具及支架			1	台	2023/05	2023/05	39,823.01	33,938.06	39,200.00	82	32,100.00	-5.42	
387	200447	堆高车CDD20 干变车间			1	台	2022/12	2022/12	33,628.32	27,771.39	33,400.00	78	26,100.00	-6.02	
388	200223	氢气发生器	JQ-A2LP	俊齐仪器设备（上海）有限公司	1	台	2014/12	2014/12	6,837.60	1,018.52	1,000.00		1,000.00	-1.82	二手价
389	200224	焊机变位机			1	台	2014/12	2014/12	6,794.88	1,012.15	1,000.00		1,000.00	-1.20	二手价
390	200027	英国MICHELL露点仪一套			1	台	2013/06	2013/06	6,042.74	302.14	900.00		900.00	197.88	二手价
391	200471	线圈车间10T线圈吊具及支架			1	台	2023/05	2023/05	37,610.62	32,052.61	37,060.00	82	30,300.00	-5.47	
392	200344	气动高压无气喷涂机			1	台	2016/02	2016/02	7,264.96	1,753.18	7,300.00	19	1,400.00	-20.15	
393	200520	三堰机1台（绝缘车间）			1	台	2024/10	2024/10	75,221.24	69,762.48	74,600.00	90	67,100.00	-3.82	
394	200221	线圈S弯工具中号			1	台	2014/12	2014/12	6,376.07	949.77	900.00		900.00	-5.24	二手价
395	200507	数控母线加工机1台（结构车间）			1	台	2024/07	2024/07	58,407.08	53,012.54	58,000.00	88	51,000.00	-3.80	
396	200469	绝缘车间液压折弯机			1	台	2023/05	2023/05	34,513.27	29,412.98	34,000.00	81	27,500.00	-6.50	
397	200346	冷却塔GBL-50M/H			1	台	2016/12	2016/12	7,094.02	2,179.93	7,200.00	25	1,800.00	-17.43	
398	200560	结构车间6000w光纤激光切割机（绍兴鸿博）			1	台	2025/06	2025/06	306,194.69	301,346.61	306,200.00	96	294,000.00	-2.44	
399	200523	铁心车间 边丝机（1台）			1	台	2024/03	2024/03	40,530.97	35,717.91	40,200.00	86	34,600.00	-3.13	
400	200549	电气成套部1台16吨行车			1	台	2025/05	2025/05	219,469.03	214,835.79	219,500.00	96	210,700.00	-1.93	
401	200306	直流电焊机-焊神500-1	HM500	无锡焊神电气有限公司	1	台	2015/03	2015/03	5,555.56	937.50	800.00		800.00	-14.67	二手价
402	200307	直流电焊机-焊神500-2	HM500	无锡焊神电气有限公司	1	台	2015/03	2015/03	5,555.56	937.50	800.00		800.00	-14.67	二手价
403	200505	试验站电压互感器型号HJ110-0.01			1	台	2024/06	2024/06	46,017.70	41,463.87	45,700.00	87	39,800.00	-4.01	
404	200220	线圈S弯工具小号			1	台	2014/12	2014/12	5,333.33	794.45	800.00		800.00	0.70	二手价
405	200551	总装车间真空机组1套（杭州首泉）			1	台	2025/06	2025/06	283,185.84	278,702.06	283,200.00	96	271,900.00	-2.44	
406	200009	电焊机2台（BXI-500）			1	台	2011/12	2011/12	4,581.20	229.06	700.00		700.00	205.60	二手价
407	200558	总装车间真空机组3000型（杭州首泉）			1	台	2025/06	2025/06	272,566.37	268,250.74	272,600.00	96	261,700.00	-2.44	
408	200359	数字化多路温度巡检仪 R8DT2000 1台 ZT749B053			1	台	2018/08	2018/08	7,672.41	3,369.99	7,800.00	40	3,100.00	-8.01	
409	200518	试验站3套无极开关			3	台	2024/09	2024/09	53,097.35	48,893.81	52,700.00	89	46,900.00	-4.08	
410	200349	配电箱AP10-1 AP10-2 各一台			2	台	2017/12	2017/12	6,837.60	2,642.45	7,000.00	34	2,400.00	-9.18	
411	200356	直流电阻测试仪RSZRC-10A 1台 ZT749B050			1	台	2018/08	2018/08	7,327.59	3,218.54	7,400.00	40	3,000.00	-6.79	
412	200423	ZT749B079 绝缘油介电强度测定仪JQ501 试验站			1	台	2021/12	2021/12	17,256.64	13,158.19	17,100.00	72	12,300.00	-6.52	
413	200354	铜焊机1台			1	台	2018/07	2018/07	7,068.97	3,058.30	7,200.00	39	2,800.00	-8.45	
414	200446	绝缘纸板瓦楞机 绝缘车间			1	台	2022/12	2022/12	23,008.85	19,001.47	22,800.00	78	17,800.00	-6.32	
415	200525	微量水分测定仪1台（箱变车间）			1	台	2024/11	2024/11	59,292.04	55,380.41	58,800.00	92	54,100.00	-2.31	
416	200418	ZT083B011 单作用缸 总装			1	台	2021/05	2021/05	13,759.29	9,983.13	13,600.00	68	9,200.00	-7.84	

被评估单位填表人：董静

评估人员：杜成峰、李施禧、孙泽群

填表日期：2025年11月5日

固定资产 — 机器设备评估明细表

评估基准日：2025年9月30日

被评估单位：浙江白云智变电气设备有限公司

金额单位：人民币元

序号	设备编号	设备名称	规格型号	生产厂家	数量	计量单位	购置日期	启用日期	账面价值		评估价值			增值率%	备注
									原值	净值	重置价值	成新率%	评估净值		
417	200350	减速机 BLED53-1505-3KV(立式) 1台			1	台	2017/12	2017/12	6,153.85	2,378.20	6,300.00	34	2,100.00	-11.70	
418	200410	ZT749B056 绝缘电阻测试仪（JYM-5000）试验站			1	台	2020/04	2020/04	10,991.13	7,220.56	11,100.00	63	7,000.00	-3.05	
419	200490	单通道直流电阻测试仪（试验站）			1	台	2023/10	2023/10	29,646.02	26,047.32	29,200.00	84	24,500.00	-5.94	
420	200363	烘箱台车装置2台ZT319B022-23			1	台	2018/01	2018/01	6,206.90	2,633.23	6,300.00	33	2,200.00	-16.45	
421	200506	试验站电流互感器型号HL110-0.01/2000			1	台	2024/06	2024/06	35,398.23	31,895.28	35,100.00	87	30,500.00	-4.37	
422	200074	水浸检漏测试仪PHS-3C	DHS-3C	山东中惠仪器有限公司	1	台	2014/12	2014/12	4,102.56	611.11	600.00		600.00	-1.82	二手价
423	200426	ZT083B011 板式滤油机 LY-200线配车间			1	台	2022/01	2022/01	14,690.27	11,278.87	14,600.00	72	10,500.00	-6.91	
424	200462	箱大工业节能风扇（干变2台）			2	台	2023/05	2023/05	23,008.84	19,608.64	22,700.00	81	18,400.00	-6.16	
425	200369	气机床*气动行车机 1台 QEPP-4.32（试验站）			1	台	2019/05	2019/05	6,767.24	3,374.22	6,800.00	46	3,100.00	-8.13	
426	200310	无轨地平车（结构车间）			1	台	2024/08	2024/08	39,380.53	36,003.10	39,000.00	89	34,700.00	-3.62	
427	200438	630A焊机 3台（钣焊车间）			3	台	2023/04	2023/04	21,929.20	18,572.81	21,600.00	81	17,500.00	-5.78	
428	200195	真空滤油机ZJA6KF			1	台	2015/01	2015/01	3,862.50	600.84	600.00		600.00	-0.14	二手价
429	200424	ZT083B011 工业冷水机 RTSF-5 装配车间			1	台	2021/12	2021/12	13,274.34	10,121.68	13,200.00	72	9,500.00	-6.14	
430	200546	电气成套部1台5吨起重机			1	台	2025/05	2025/05	146,017.70	142,935.10	146,000.00	96	140,200.00	-1.91	
431	200522	铁心车间 边抓机（1台）			1	台	2024/10	2024/10	41,415.93	38,410.40	41,100.00	91	37,400.00	-2.63	
432	200461	空负载特性测试仪			1	台	2023/04	2023/04	19,469.03	16,489.18	19,100.00	81	15,500.00	-6.00	
433	200091	精密声板计HS5660A	HS5660A	保定市金源科技有限公司	1	台	2014/12	2014/12	3,418.80	509.26	500.00		500.00	-1.82	二手价
434	200466	线圈车间精密绕线机			1	台	2023/05	2023/05	19,469.03	16,591.94	19,100.00	81	15,500.00	-6.58	
435	200451	冲床JZ23-16T			1	台	2023/01	2023/01	16,814.16	13,974.43	16,500.00	79	13,000.00	-6.97	
436	200477	1吨固定式吊臂（结构车间）			1	台	2023/06	2023/06	19,911.50	17,074.11	19,600.00	82	16,100.00	-5.71	
437	200516	绝缘车间立式钻床（Z5132A型1台）			1	台	2024/08	2024/08	30,973.45	28,317.04	30,700.00	89	27,300.00	-3.59	
438	200526	油介质铁损电感率测试仪1台（箱变车间）			1	台	2024/11	2024/11	39,823.01	37,195.80	39,500.00	92	36,300.00	-2.41	
439	200348	总装车间冷却塔2台			2	台	2025/05	2025/05	123,008.85	120,412.00	123,000.00	96	118,100.00	-1.92	
440	200401	ZT083B003 充电式锥轮切刀 总装车间			1	台	2019/12	2019/12	6,725.67	4,276.40	6,800.00	60	4,100.00	-4.12	
441	200402	ZT083B004 充电式锥轮切刀 总装车间			1	台	2019/12	2019/12	6,725.67	4,276.40	6,800.00	60	4,100.00	-4.12	
442	200403	ZT083B005 充电式锥轮切刀 总装车间			1	台	2019/12	2019/12	6,725.66	4,276.39	6,800.00	60	4,100.00	-4.12	
443	200404	ZT083B006 充电式锥轮切刀 总装车间			1	台	2019/12	2019/12	6,725.66	4,276.39	6,800.00	60	4,100.00	-4.12	
444	200370	箱变色谱仪1台（河南中分）			1	台	2025/06	2025/06	150,442.48	148,060.47	150,400.00	96	144,400.00	-2.47	
445	200436	1.5T伊藤式叉车CDD15-070E 装配车间			1	台	2022/09	2022/09	12,389.38	10,035.39	12,300.00	77	9,500.00	-5.34	
446	200343	箱变母线加工机			1	台	2025/03	2025/03	57,079.65	54,820.25	57,100.00	95	54,200.00	-1.13	
447	200339	箱变车间烘箱1台			1	台	2025/03	2025/03	55,752.21	53,545.35	55,800.00	94	52,500.00	-1.95	
448	200008	电焊机（hX1-500）	BX1-500F-3	上海沪工电焊机 （集团）有限公司	1	台	2011/09	2011/09	2,290.60	114.53	300.00		300.00	161.94	二手价
449	200356	电气成套部30T无轨平车（山东三羊）			1	台	2025/06	2025/06	136,725.67	134,560.85	136,700.00	96	131,200.00	-2.50	
450	200295	绕组机RX02			1	台	2015/01	2015/01	2,549.25	396.55	400.00		400.00	0.87	二手价
451	200308	交流电焊机沪工500A-1	BX1-500F-3	上海沪工电焊机 （集团）有限公司	1	台	2015/03	2015/03	2,564.10	432.70	400.00		400.00	-7.56	二手价
452	200309	交流电焊机沪工500A-2	BX1-500F-3	上海沪工电焊机 （集团）有限公司	1	台	2015/03	2015/03	2,564.10	432.70	400.00		400.00	-7.56	二手价
453	200022	电焊机（BX1-500)1台			1	台	2012/05	2012/05	2,222.22	111.11	300.00		300.00	170.00	二手价
454	200347	结构车间四辊卷板机			1	台	2025/05	2025/05	91,150.44	89,226.15	91,200.00	96	87,600.00	-1.82	
455	200438	地线电阻测试仪（克列茨3125A)试验站			1	台	2022/09	2022/09	9,911.50	8,028.31	9,800.00	77	7,500.00	-6.58	
456	200374	感应调压器（试验站）			1	台	2025/08	2025/08	352,212.39	350,353.49	352,200.00	98	345,200.00	-1.47	
457	200301	变压器干燥炉			1	台	2015/01	2015/01	2,008.50	312.44	300.00		300.00	-3.98	二手价
458	200338	结构车间焊机5台			5	台	2025/01	2025/01	31,858.41	30,176.99	31,900.00	92	29,300.00	-2.91	
459	200388	ZT755B010 电控箱2只 配变车间			2	台	2019/12	2019/12	3,675.21	2,002.22	3,700.00	60	2,200.00	9.88	
460	200136	铁芯定位工具-16			1	台	2014/12	2014/12	1,949.72	290.43	300.00		300.00	3.30	二手价
461	200137	铁芯定位工具-17			1	台	2014/12	2014/12	1,948.72	290.28	300.00		300.00	3.35	二手价
462	200138	铁芯定位工具-18			1	台	2014/12	2014/12	1,948.72	290.28	300.00		300.00	3.35	二手价
463	200139	铁芯定位工具-19			1	台	2014/12	2014/12	1,948.72	290.28	300.00		300.00	3.35	二手价
464	200140	铁芯定位工具-20			1	台	2014/12	2014/12	1,948.72	290.28	300.00		300.00	3.35	二手价
465	200141	铁芯定位工具-21			1	台	2014/12	2014/12	1,948.72	290.28	300.00		300.00	3.35	二手价
466	200142	铁芯定位工具-22			1	台	2014/12	2014/12	1,948.72	290.28	300.00		300.00	3.35	二手价
467	200143	铁芯定位工具-23			1	台	2014/12	2014/12	1,948.72	290.28	300.00		300.00	3.35	二手价
468	200144	铁芯定位工具-24			1	台	2014/12	2014/12	1,948.72	290.28	300.00		300.00	3.35	二手价
469	200145	铁芯定位工具-25			1	台	2014/12	2014/12	1,948.72	290.28	300.00		300.00	3.35	二手价
470	200146	铁芯定位工具-26			1	台	2014/12	2014/12	1,948.72	290.28	300.00		300.00	3.35	二手价
471	200147	铁芯定位工具-27			1	台	2014/12	2014/12	1,948.72	290.28	300.00		300.00	3.35	二手价
472	200148	铁芯定位工具-28			1	台	2014/12	2014/12	1,948.72	290.28	300.00		300.00	3.35	二手价
473	200149	铁芯定位工具-29			1	台	2014/12	2014/12	1,948.72	290.28	300.00		300.00	3.35	二手价
474	200150	铁芯定位工具-30			1	台	2014/12	2014/12	1,947.74	290.13	300.00		300.00	3.40	二手价
475	200413	ZT083B008 自动测线剪线机 装配车间			1	台	2020/09	2020/09	5,200.00	3,553.35	5,200.00	65	3,400.00	-4.32	
476	200571	HR1000变压器绕组变形测试仪1套（试验站）			1	台	2025/06	2025/06	101,769.91	100,158.55	101,800.00	96	97,700.00	-2.45	
477	200393	ZT755B007 电子吊秤 配变车间			1	台	2019/12	2019/12	3,805.31	2,419.56	3,800.00	60	2,300.00	-4.94	
478	200460	ZX 7-500A 焊机 2台（钣焊车间）			2	台	2023/04	2023/04	8,141.59	6,895.47	8,100.00	81	6,600.00	-4.28	
479	200459	100A切割机 2台（钣焊车间）			2	台	2023/04	2023/04	8,053.10	6,820.53	8,000.00	81	6,500.00	-4.70	
480	200555	电气成套部30T无轨平车（山东三羊）			1	台	2025/06	2025/06	74,336.28	73,159.29	74,300.00	96	71,300.00	-2.54	
481	200517	16吨冲床铁心车间（1台）			1	台	2024/09	2024/09	14,159.29	13,038.34	14,100.00	89	12,500.00	-4.13	
482	200296	真空滤油机ZL-75S			1	台	2015/01	2015/01	1,318.40	205.09	200.00		200.00	-2.48	二手价
483	200544	厂区泵充车			1	台	2025/05	2025/05	51,327.43	50,243.85	51,300.00	96	49,200.00	-2.08	
484	200572	局保暴磁声波探伤仪1台（杭州杰创）			1	台	2025/06	2025/06	66,371.68	65,320.79	66,400.00	95	63,100.00	-3.40	
485	200297	储油柜-1			1	台	2015/01	2015/01	1,112.40	173.04	200.00		200.00	15.58	二手价
486	200298	储油柜-2			1	台	2015/01	2015/01	1,112.40	173.04	200.00		200.00	15.58	二手价
487	200299	储油柜-3			1	台	2015/01	2015/01	1,112.40	173.04	200.00		200.00	15.58	二手价
488	200552	结构车间托料架1套（卡迈工业设备）			1	台	2025/06	2025/06	58,407.08	57,482.30	58,400.00	96	56,100.00	-2.40	
489	200513	全自动剪线机（箱变车间）			1	台	2024/08	2024/08	9,800.00	8,959.51	9,700.00	89	8,600.00	-4.01	
490	200559	总装车间超声波检测仪1台（北方控制电力）			1	台	2025/06	2025/06	52,920.35	52,082.44	52,900.00	96	50,800.00	-2.46	
491	200412	ZT083B007 气动式端子压接机（FEK-S-OL）装配车间			1	台	2020/04	2020/04	2,433.63	1,598.76	2,500.00	63	1,600.00	0.08	
492	200545	结构焊机6台			6	台	2025/05	2025/05	37,876.10	37,076.49	37,900.00	96	36,400.00	-1.82	
493	200396	ZT008B003 倒角机 钣焊车间			1	台	2019/12	2019/12	1,713.27	1,089.34	1,700.00	60	1,000.00	-8.20	
494	200397	ZT008B004 倒角机 钣焊车间			1	台	2019/12	2019/12	1,713.27	1,089.34	1,700.00	60	1,000.00	-8.20	
495	200530	总装休息室2台及铁心休息室开水器1台			3	台	2024/12	2024/12	10,088.49	9,489.49	10,000.00	92	9,200.00	-3.05	
496	200531	线圈休息室2台以及绝缘休息室开水器1台			3	台	2024/12	2024/12	10,088.49	9,489.49	10,000.00	92	9,200.00	-3.05	
497	200557	绝缘车间剪板机1台（江苏一铁）			1	台	2025/06	2025/06	37,168.14	36,579.64	37,200.00	96	35,700.00	-2.40	
498	200420	真空真空计230049V01 干变车间			1	台	2021/06	2021/06	2,088.50	1,526.35	2,000.00	68	1,400.00	-8.28	
499	200568	箱变车间铜焊机3台			3	台	2025/06	2025/06	33,185.84	32,660.40	33,200.00	96	31,900.00	-2.33	
500	200399	ZT008B006 焊烟净化器 板焊车间			1	台	2019/12	2019/12	1,415.93	900.29	1,400.00	60	800.00	-11.14	
501	200400	ZT008B007 焊烟净化器 板焊车间			1	台	2019/12	2019/12	1,415.93	900.29	1,400.00	60	800.00	-11.14	
502	200550	结构车间2000w蓝光焊机1台			1	台	2025/06	2025/06	30,530.97	30,047.56	30,500.00	96	29,300.00	-2.49	
503	200536	箱变新厂房卫生间外开水器2台			2	台	2024/12	2024/12	7,256.64	6,825.78	7,200.00	92	6,600.00	-3.31	
504	200566	结构车间500A型焊机4台			4	台	2025/06	2025/06	25,486.72	25,083.18	25,500.00	96	24,500.00	-2.32	
505	200573	坡口机（结构车间）			1	台	2025/07	2025/07	33,185.84	32,835.54	33,200.00	97	32,200.00	-1.94	
506	200554	电气成套2吨托盘堆垛车1辆（江淮叉车）			1	台	2025/06	2025/06	19,469.03	19,160.77	19,500.00	96	18,700.00	-2.40	
507	200561	结构车间焊机500A型3台			3	台	2025/06	2025/06	19,115.04	18,812.39	19,100.00	96	18,300.00	-2.72	
508	200562	结构车间270A型3台焊机			3	台	2025/06	2025/06	14,867.26	14,631.86	14,900.00	96	14,300.00	-2.27	
509	200534	结构卫生间外开水器1台			1	台	2024/12	2024/12	3,628.32	3,412.89	3,600.00	92	3,300.00	-3.31	
510	200535	干变卫生间外开水器1台			1	台	2024/12	2024/12	3,628.32	3,412.89	3,600.00	92	3,300.00	-3.31	
511	200529	行政楼开水器一台			1	台	2024/12	2024/12	3,362.84	3,163.17	3,400.00	92	3,100.00	-2.00	
512	200532	试验站开水器1台			1	台	2024/12	2024/12	3,362.83	3,163.16	3,400.00	92	3,100.00	-2.00	
513	200533	箱变办公室开水器1台			1	台	2024/12	2024/12	3,362.83	3,163.16	3,400.00	92	3,100.00	-2.00	
514	200302	绕线机RX02-4010			1	台	2015/01	2015/01	157.99	24.57	20.00		20.00	-18.60	二手价
515	200563	结构车间400A型焊机1台			1	台	2025/06	2025/06	7,699.12	7,577.22	7,700.00	96	7,400.00	-2.34	
516	200025	台式钻攻两用机ZS4112C			1	台	2013/02	2013/02	94.31	4.72	20.00		20.00	323.73	二手价
517	200564	结构车间焊机200A型1台			1	台	2025/06	2025/06	3,628.32	3,570.87	3,600.00	96	3,500.00	-1.98	
518	200580	打色机（成套绕圈）			1	台	2025/09	2025/09	21,946.90	21,946.90	21,900.00	97	21,200.00	-3.40	
519	200581	剪板机（绝缘）			1	台	2025/09	2025/09	15,486.73	15,486.73	15,500.00	97	15,000.00	-3.14	
520	200575	绝缘油节点强度测试仪（成套试验站）			1	台	2025/09	2025/09	17,256.64	17,256.64	17,300.00	97	16,800.00	-2.65	

被评估单位填表人：董静

填表日期：2025年11月5日

评估人员：杜成峰、李施楷、孙泽群

固定资产 — 机器设备评估明细表

评估基准日：2025年9月30日

被评估单位：浙江白云浙变电气设备有限公司

金额单位：人民币

序号	设备编号	设备名称	规格型号	生产厂家	数量	计量单位	购置日期	启用日期	账面价值		评估价值			增值率%	备注
									原值	净值	重置价值	成新率%	评估净值		
521	200576	介损测试仪（试验站）			1	台	2025/09	2025/09	36,991.15	36,991.15	37,000.00	97	35,900.00	-2.95	
522	200577	3000w激光焊机（结构）			1	台	2025/09	2025/09	40,707.96	40,707.96	40,700.00	97	39,500.00	-2.97	
523	200578	焊接机器人（结构）			1	台	2025/09	2025/09	75,221.24	75,221.24	75,200.00	97	72,900.00	-3.09	
524	200579	自动焊专机（结构）			1	台	2025/09	2025/09	101,769.91	101,769.91	101,800.00	97	98,700.00	-3.02	
525	700206	SSZ11-63000/110 研发			1	台	2020/12	2020/12	4,126,644.40	295,501.02	622,800.00		622,800.00	110.76	二手
526	700204	厂区弱电智能化系统			1	台	2022/02	2022/02	952,973.39	304,157.34	946,600.00	25	236,700.00	-22.18	
527	700301	203409-202209Z016K 国网样机SSZ20-50000/110 到期日2027/12			1	台	2023/11	2023/11	1,341,155.57	640,401.78	1,319,600.00	61	805,000.00	25.70	
528	700290	干变成品库厂房			1	台	2023/05	2023/05	708,812.39	394,572.23	697,400.00	51	355,700.00	-9.85	
529	700067	厂区项目改造工程-零星			1	台	2013/10	2013/10	297,499.50	14,874.98	43,800.00		43,800.00	194.45	二手价
530	700195	ZT083B10 300气垫车气垫 300T 试验站			1	台	2021/12	2021/12	385,840.72	110,929.21	382,700.00	21	80,400.00	-27.52	
531	700215	气垫7个			7	台	2022/11	2022/11	284,955.76	14,247.79	283,100.00	41	116,100.00	714.86	
532	700038	ZJBZP-0060-001～004气垫车托架-装配车间4个			4	台	2013/05	2013/05	242,203.72	12,110.19	35,700.00		35,700.00	194.79	二手价
533	700201	地铁样机SCB13-2000/33（科研） 1台			1	台	2021/12	2021/12	261,333.34	75,133.34	259,200.00	21	54,400.00	-27.60	
534	700198	地铁样机SCB13-400/33（科研） 1台			1	台	2021/12	2021/12	227,331.13	65,357.70	225,500.00	21	47,400.00	-27.48	
535	700303	结构车间铺地钢板			1	台	2023/12	2023/12	907,660.12	756,761.63	893,100.00	61	544,800.00	-28.01	
536	700302	203152-202209Z016K 国网二批样机SSZ20-50000/110到期日2017/12			1	台	2023/11	2023/11	420,951.88	201,004.52	414,200.00	61	252,700.00	25.72	
537	700037	ZJBZP-0059-001～002气垫车托架-装配圈车间2个			2	个	2013/05	2013/05	106,546.99	5,327.35	15,700.00		15,700.00	194.71	二手价
538	700012	恒温房货架18件			18	件	2013/04	2013/04	104,866.62	5,243.33	15,400.00		15,400.00	193.71	二手价
539	700004	1000W金鹿灯72套亚牌CC303-J1000D/T			1	台	2012/10	2012/10	94,596.92	4,729.85	13,800.00		13,800.00	191.76	二手价
540	700071	车间门窗改造零星工程			1	台	2014/01	2014/01	92,712.00	4,635.60	13,800.00		13,800.00	197.70	二手价
541	700188	纺织产品*杜邦丝柔性吊60T*20M（4根）装配车间			4	台	2020/12	2020/12	92,035.40	8,973.45	13,900.00		13,900.00	54.90	二手价
542	700181	高压浇注模SCB13-2500/10.5（27只）干配变车间			27	台	2020/12	2020/12	88,407.08	8,619.68	13,300.00		13,300.00	54.30	二手价
543	700213	铁芯货架 剪切车间			1	台	2022/10	2022/10	132,743.36	59,181.41	131,900.00	39	51,400.00	-13.15	
544	700216	货架 干变车间			1	批	2022/08	2022/08	113,938.06	47,189.35	113,200.00	35	39,600.00	-16.08	
545	700310	9000型的泵（总装车间）			1	个	2024/02	2024/02	185,840.71	129,933.63	184,300.00	66	121,600.00	-6.41	
546	700214	五金仓库货架			1	批	2022/10	2022/10	100,000.00	44,583.33	99,300.00	39	38,700.00	-13.20	
547	700097	ZT083B010 铁铁定位工装 装配车间			1	个	2020/10	2020/10	54,950.52	3,617.58	8,300.00		8,300.00	129.44	二手价
548	700096	工业提升门 装配车间			1	扇	2020/10	2020/10	51,985.84	3,422.40	7,800.00		7,800.00	127.91	二手价
549	700187	纺织产品*杜邦丝柔性吊带（4根）装配车间			4	根	2020/12	2020/12	53,522.12	5,218.41	8,100.00		8,100.00	55.22	二手价
550	700304	篮球场钢板铺设			1	项	2023/12	2023/12	284,212.83	236,962.45	279,600.00	61	170,600.00	-28.01	
551	700065	气垫车专用延长气管2根（包括电池一个）			2	根	2013/08	2013/08	48,299.15	2,414.96	7,100.00		7,100.00	194.00	二手价
552	700044	数控气割平台-钣焊车间4台			4	台	2013/05	2013/05	47,599.51	2,379.98	7,000.00		7,000.00	194.12	二手价
553	700090	*建筑服务*环氧地坪工程			1	项	2019/05	2019/05	44,516.00	2,225.80	6,700.00		6,700.00	201.02	二手价
554	700305	总装车间气相干燥真空泵（SV630B 960863TE）			1	个	2023/12	2023/12	123,008.84	82,108.40	121,100.00	61	73,900.00	-10.00	
555	700016	ZJBXQ-0012-001～008大放线架-线圈车间8个			8	个	2013/05	2013/05	42,507.92	2,125.40	6,300.00		6,300.00	196.41	二手价
556	700285	物配车间货架			1	批	2023/04	2023/04	87,610.62	47,382.74	86,200.00	49	42,200.00	-10.94	
557	700211	启疆纵剪刀250*125*85 （10把）			10	把	2022/08	2022/08	65,486.73	27,122.42	65,000.00	35	22,800.00	-15.94	
558	700074	刀开关			1	个	2015/09	2015/09	38,888.89	1,944.44	5,900.00		5,900.00	203.43	二手价
559	700205	配送油用油罐2个10T			2	个	2022/03	2022/03	55,553.98	18,610.58	55,200.00	27	14,900.00	-19.94	
560	700059	80T*12M柔性环型吊带4根			4	根	2013/05	2013/05	37,606.84	1,880.34	5,500.00		5,500.00	192.50	二手价
561	700103	ZT083B011 压机 装配车间			1	个	2020/12	2020/12	37,400.00	3,646.50	5,600.00		5,600.00	53.57	二手价
562	700294	气垫车气马达（总装车间）			1	个	2023/07	2023/07	35,398.23	1,769.91	34,900.00	53	18,500.00	945.25	
563	700060	DN-50波纹管3根-装配车间用			3	根	2013/06	2013/06	34,615.38	1,730.77	5,100.00		5,100.00	194.67	二手价
564	700221	生活区9幢2单元和3单元宿舍空调32套			32	套	2022/12	2022/12	60,884.96	29,072.57	60,400.00	41	24,800.00	-14.70	
565	700056	标准货架15只-仓库用			15	只	2013/05	2013/05	32,051.28	1,602.56	4,700.00		4,700.00	193.28	二手价
566	700034	ZJBJY-0002/3-001～003/4绝缘手工工作台-线圈车间7个			7	个	2013/05	2013/05	32,046.41	1,602.32	4,700.00		4,700.00	193.32	二手价
567	600061	乔格横剪线冲孔刀具10、18、22各两套			2	套	2022/04	2022/04	46,725.66	16,392.91	46,400.00	29	13,500.00	-17.65	
568	600024	高压模具SCB13-3150/10.5（10只）干变车间			10	只	2021/12	2021/12	40,707.96	11,703.54	40,400.00	21	8,500.00	-27.37	
569	700066	章正红零星工程			1	个	2013/10	2013/10	30,370.00	1,518.50	4,500.00		4,500.00	196.35	二手价
570	700073	喷砂机 1套			1	套	2015/08	2015/08	29,487.18	1,474.36	4,400.00		4,400.00	198.43	二手价
571	700225	液压工具和压接模具（总装车间）			1	个	2023/03	2023/03	58,605.75	30,768.02	57,700.00	47	27,100.00	-11.92	
572	600113	通用面板TL50.03 15个			15	个	2022/05	2022/05	43,805.31	16,061.95	43,500.00	31	13,500.00	-15.95	
573	700319	总装车间40吨气垫车气垫（4片）			4	个	2024/11	2024/11	173,451.32	145,988.20	172,000.00	82	141,000.00	-3.42	
574	600255	高压模具 SCB18-4000/10 （10只）干配变车间			10	只	2023/07	2023/07	61,946.90	36,445.43	61,000.00	53	32,300.00	-11.37	
575	700017	ZJBXQ-0014-001～003110kV相套装压板-线圈车间3个			3	个	2013/05	2013/05	26,615.90	1,330.80	3,900.00		3,900.00	193.06	二手价
576	600094	高压模具SCB14-4000/10.5 9个			9	个	2022/05	2022/05	39,823.01	14,601.77	39,600.00	31	12,300.00	-15.76	
577	600053	高压模具SCB14-3150/10.5（9只）干变车间			9	只	2022/03	2022/03	37,433.63	12,540.27	37,200.00	27	10,000.00	-20.26	
578	600092	高压模具SCB14-3150/10.5 9个			9	个	2022/05	2022/05	38,230.09	14,017.69	38,000.00	31	11,800.00	-15.82	
579	700048	型材放置架-钣焊车间4PC			4	个	2013/05	2013/05	24,279.21	1,213.96	3,600.00		3,600.00	196.55	二手价
580	700179	高压浇注模SCB11-4000/10.5（6只）干配变车间			6	只	2020/12	2020/12	25,486.73	2,484.96	3,900.00		3,900.00	56.94	二手价
581	600084	高压模具SCB14-2500/10.5 9个			9	个	2022/05	2022/05	35,044.25	12,849.55	34,800.00	31	10,800.00	-15.95	
582	700062	DN50金属软管2根-装配车间			2	根	2013/08	2013/08	23,076.92	1,153.85	3,400.00		3,400.00	194.67	二手价
583	700068	污水主网对接工程			1	个	2013/12	2013/12	22,250.00	1,112.50	3,300.00		3,300.00	196.63	二手价
584	700209	HVLS-D4BAA73 低压、高压、总装区3个大风扇 干变车间			3	个	2022/07	2022/07	34,513.27	13,747.79	34,200.00	33	11,300.00	-17.80	
585	700178	高压浇注模SCB11-3150/10.5（6只）干配变车间			6	只	2020/12	2020/12	22,831.86	2,226.10	3,500.00		3,500.00	57.23	二手价
586	700098	过道门 装配车间			1	个	2020/10	2020/10	20,884.48	1,374.89	3,200.00		3,200.00	132.75	二手价
587	700249	高压模具 SCB18-2500/10 9只（干配变车间）			9	只	2023/03	2023/03	40,619.47	21,325.22	40,000.00	47	18,800.00	-11.84	
588	700063	DN25金属软管4根-装配车间			4	根	2013/08	2013/08	19,487.18	974.36	2,900.00		2,900.00	197.63	二手价
589	600096	高压模具SCB14-4000/10.5 6个			6	个	2022/05	2022/05	29,203.54	10,707.97	29,000.00	31	9,000.00	-15.95	
590	600151	高压模具SCB14-2500/10.5（9只）干变车间			9	只	2022/12	2022/12	35,044.25	16,733.62	34,800.00	41	14,300.00	-14.54	
591	600126	高压模具 SCB14-3150/10.5 (6只）干变车间			6	只	2022/06	2022/06	29,203.54	11,170.36	29,000.00	31	9,000.00	-19.43	
592	600059	高压模具SCB14-3150/10.5（6只）干变车间			6	只	2022/03	2022/03	27,079.65	9,071.68	26,900.00	27	7,300.00	-19.53	
593	600180	高压模具SCB14-3150/10.5（6只）干变车间			6	只	2022/07	2022/07	29,203.54	11,632.75	29,000.00	33	9,600.00	-17.47	
594	700164	金属制品*四组合柔性成套紧具50T*8M（1套）干配变车间			1	套	2020/12	2020/12	19,292.04	1,880.97	2,900.00		2,900.00	54.18	二手价
595	700129	高压模具SCB10-4000/10.5（4只）干配变车间			4	只	2020/12	2020/12	19,115.04	1,863.71	2,900.00		2,900.00	55.60	二手价
596	700207	15T油罐（1只）			1	只	2022/06	2022/06	27,256.64	10,425.67	27,100.00	31	8,400.00	-19.43	
597	700313	总装车间气垫车气垫2个			2	个	2024/08	2024/08	81,415.93	64,657.82	80,800.00	76	61,400.00	-5.04	
598	700099	铝合金门 装配车间			1	个	2020/10	2020/10	17,755.34	1,168.90	2,700.00		2,700.00	130.99	二手价
599	700223	电动堆高车1台CDD20 物配中心			1	台	2023/02	2023/02	33,628.32	17,122.42	33,100.00	45	14,900.00	-12.98	
600	600141	高压模具SCB14-2500/10.5（8只）干变车间			8	只	2022/12	2022/12	31,150.44	14,874.33	31,000.00	41	12,700.00	-14.62	
601	700212	废料堆放场地改造工程费用			1	个	2022/09	2022/09	28,543.69	12,273.78	28,300.00	37	10,500.00	-14.45	
602	600087	高压模具SCB14-3150/10.5 6个			6	个	2022/05	2022/05	25,486.73	9,345.13	25,300.00	31	7,800.00	-16.53	
603	700226	高级压接系统（总装车间）			1	个	2023/03	2023/03	33,950.00	17,823.75	33,400.00	47	15,700.00	-11.92	
604	700208	300T行车安全监控系统数据上传工程			1	个	2022/07	2022/07	26,548.67	10,575.22	26,400.00	33	8,700.00	-17.73	
605	700040	ZJBY-0004-001剪板机托料架-钣焊车间1只			1	只	2013/05	2013/05	16,760.46	838.02	2,500.00		2,500.00	198.32	二手价
606	700224	真空泵			1	个	2023/03	2023/03	33,185.84	17,422.57	32,700.00	47	15,400.00	-11.61	
607	600184	高压模具SCB13-1600/33（6只）干变车间			6	只	2022/07	2022/07	26,017.70	10,363.73	25,800.00	33	8,500.00	-17.98	
608	600086	高压模具SCB14-2500/10.5 6个			6	个	2022/05	2022/05	24,424.78	8,955.75	24,200.00	31	7,500.00	-16.25	
609	700299	试验站直流电阻测试仪JYR(40E)			1	个	2023/09	2023/09	40,707.96	25,238.94	40,100.00	57	22,900.00	-9.27	
610	700242	高压模具 SCB18-1600/10 8只（干配变车间）			8	只	2023/03	2023/03	31,858.41	16,725.67	31,300.00	47	14,700.00	-12.11	
611	600186	高压模具SCB13-1250/33（6只）干变车间			6	只	2022/07	2022/07	24,955.75	9,940.71	24,800.00	33	8,200.00	-17.51	
612	700317	总装车间油罐			1	个	2024/11	2024/11	93,441.01	78,646.19	92,700.00	82	76,000.00	-3.36	
613	700013	ZJBXQ-0001-001放线架-线圈车间1个			1	个	2013/05	2013/05	15,081.26	754.06	2,200.00		2,200.00	191.75	二手价
614	600212	模具通用面板（干配变车间）			1	个	2023/04	2023/04	30,796.46	16,655.75	30,300.00	49	14,800.00	-11.14	
615	700043	焊接平台四周盖板-钣焊车间1台			1	台	2013/05	2013/05	14,848.28	742.41	2,200.00		2,200.00	196.33	二手价
616	600259	高压模具 SCB13-6300/3150/3150 (3只）干配变车间			3	只	2023/07	2023/07	33,982.30	19,992.92	33,500.00	53	17,800.00	-10.97	
617	700286	生活区9号空调（16台）			16	台	2023/04	2023/04	30,442.48	16,464.31	29,900.00	49	14,700.00	-10.72	
618	700064	DN80金属软管2根-装配车间			2	根	2013/08	2013/08	14,700.85	735.04	2,200.00		2,200.00	199.30	二手价
619	600214	高压模具SCB14-2500/10(8只）干配变车间			8	只	2023/06	2023/06	32,566.37	18,644.24	32,000.00	51	16,300.00	-12.57	
620	700185	高压浇注模SCB13-1250/10（6只）干配变车间			6	只	2020/12	2020/12	15,398.23	1,501.32	2,300.00		2,300.00	53.20	二手价
621	600143	高压模具SCB14-3150/10.5（6只）干变车间			6	只	2022/12	2022/12	26,548.67	12,676.98	26,400.00	41	10,800.00	-14.81	
622	600145	高压模具SCB14-3150/10.5（6只）干变车间			6	只	2022/12	2022/12	26,548.67	12,676.98	26,400.00	41	10,800.00	-14.81	
623	700077	大电流刀开关			1	个	2015/10	2015/10	14,529.91	726.50	2,200.00		2,200.00	202.82	二手价
624	600080	高压模具SCB14-2000/10.5 6个			6	个	2022/05	2022/05	21,769.91	7,982.31	21,600.00	31	6,700.00	-16.06	

被评估单位填表人：盖静

填表日期：2025年11月5日

评估人员：杜成峰、李施榕、孙泽群

固定资产 — 机器设备评估明细表

表4-8-4

评估基准日：2025年9月30日

被评估单位：浙江白云浙变电气设备有限公司　　金额单位：人民币元

序号	设备编号	设备名称	规格型号	生产厂家	数量	计量单位	购置日期	启用日期	账面价值		评估价值			增值率%	备注
									原值	净值	重置价值	成新率%	评估净值		
625	600110	高压模具SCB11-3150/10.5 6个			6	个	2022/05	2022/05	21,769.91	7,982.31	21,600.00	31	6,700.00	-16.06	
626	600205	高压模具SCB13-1250/10（6只）干变车间			6	只	2022/07	2022/07	22,300.88	8,883.18	22,100.00	33	7,300.00	-17.82	
627	700296	食堂电子屏			1	个	2023/08	2023/08	33,000.00	19,937.50	32,500.00	55	17,900.00	-10.22	
628	600048	高压模具ZG8117-311（6只）干变车间			6	只	2021/12	2021/12	17,415.93	5,007.08	17,300.00	21	3,600.00	-28.10	
629	700127	高压模具SCB10-1000/20（4只）干配变车间			4	只	2020/12	2020/12	13,451.33	1,311.51	2,000.00		2,000.00	52.50	二手价
630	700251	高压模具 SCB18-2000/10 6只（干配变车间）			6	只	2023/03	2023/03	24,955.75	13,101.77	24,500.00	47	11,500.00	-12.23	
631	700142	高压模具SCB13-1600/22（4只）干配变车间			4	只	2020/12	2020/12	13,097.35	1,276.99	2,000.00		2,000.00	56.62	二手价
632	700234	低压模具 SFL-6500/30 10只（装配车间）			10	只	2023/03	2023/03	24,778.76	13,008.86	24,300.00	47	11,400.00	-12.37	
633	600207	高压模具SCB13-1600/10（5只）干变车间			5	只	2022/07	2022/07	19,469.03	7,755.16	19,400.00	33	6,400.00	-17.47	
634	700061	500百潮砂轮机一只-板焊车间用			1	只	2013/06	2013/06	12,136.75	606.84	1,800.00		1,800.00	196.62	二手价
635	600201	高压模具SCB13-800/10（6只）干变车间			6	只	2022/07	2022/07	19,115.04	7,614.16	19,000.00	33	6,300.00	-17.26	
636	700218	重型货架 干变车间			1	个	2022/12	2022/12	21,451.33	10,243.01	21,300.00	41	8,700.00	-15.06	
637	700240	高压模具 SCB18-1250/10 6只（干配变车间）			6	只	2023/03	2023/03	23,362.83	12,265.49	23,000.00	47	10,800.00	-11.95	
638	600288	高压模具SC14-7100/37（3只）			3	只	2023/11	2023/11	31,858.41	20,761.07	31,300.00	61	19,100.00	-8.00	
639	700308	真空泵SV300B抽除车间（1台）			1	台	2024/01	2024/01	33,185.84	22,676.99	32,900.00	64	21,100.00	-6.95	
640	700057	电动棘轮切刀二把（装配、跳槽各一把）			2	个	2013/03	2013/03	10,940.17	547.01	1,600.00		1,600.00	192.50	二手价
641	700177	低压箱绕模SCB13-2500/10.5（12只）干配变车间			12	只	2020/12	2020/12	11,469.03	1,118.23	1,700.00		1,700.00	52.03	二手价
642	700175	高压绕注模SCB13-3150/10.5（3只）干配变车间			3	只	2020/12	2020/12	11,150.44	1,087.16	1,700.00		1,700.00	56.37	二手价
643	600412	高压模具SCB18-8000/10.5（6只）			6	只	2024/11	2024/11	62,654.87	52,734.51	62,100.00	80	49,700.00	-5.75	
644	700045	夹件矫正机-板焊车间1台			1	台	2013/05	2013/05	10,384.90	519.25	1,500.00		1,500.00	188.88	二手价
645	600139	高压模具SCB14-2000/10.5（5只）干变车间			5	只	2022/12	2022/12	18,584.07	8,873.89	18,500.00	41	7,600.00	-14.36	
646	600063	高压模具SCB13-1250/33 4个			4	个	2022/05	2022/05	15,221.24	5,581.12	15,100.00	31	4,700.00	-15.79	
647	700104	高压模具SCB11-630/20（4只）干配变车间			4	只	2020/12	2020/12	10,619.47	1,035.39	1,600.00		1,600.00	54.53	二手价
648	600231	低压模具SL-6800（9只）干配变车间			9	只	2023/06	2023/06	22,300.88	12,767.25	21,900.00	51	11,200.00	-12.28	
649	700050	喷漆车更改-板焊车间2PC			2	个	2013/05	2013/05	10,033.96	501.70	1,500.00		1,500.00	198.98	二手价
650	600261	高压模具 SCZ11-10000/35（2只）干配变车间			2	只	2023/07	2023/07	23,008.85	13,536.88	22,700.00	53	12,000.00	-11.35	
651	600266	低压模具SCB18-2500/10.5（6只）干变车间			6	只	2023/08	2023/08	23,893.81	14,435.84	23,500.00	55	12,900.00	-10.64	
652	600072	高压模具SCB13-250/10 6个			6	个	2022/05	2022/05	14,867.26	5,451.33	14,800.00	31	4,600.00	-15.62	
653	600105	高压模具SCB11-1000/10.5 6个			6	个	2022/05	2022/05	14,867.26	5,451.33	14,800.00	31	4,600.00	-15.62	
654	700183	高压绕注模SCB13-1600/10（4只）干配变车间			4	只	2020/12	2020/12	10,407.08	1,014.68	1,600.00		1,600.00	57.69	二手价
655	700014	ZJBXQ-0002-001～002放线架放线架-线圈车间-2个			2	个	2013/05	2013/05	9,854.78	492.74	1,400.00		1,400.00	184.13	二手价
656	600265	高压模具SCB18-2500/10.5（6只）干变车间			6	只	2023/08	2023/08	23,362.83	14,115.04	23,000.00	55	12,700.00	-10.03	
657	700297	结构车间冲剪机			1	个	2023/09	2023/09	23,893.81	14,814.16	23,500.00	57	13,400.00	-9.55	
658	600098	高压模具SCB14-4000/10.5 3个			3	个	2022/05	2022/05	14,336.28	5,256.64	14,200.00	31	4,400.00	-16.30	
659	700121	高压模具SCB13-1600/10（3只）干配变车间			3	只	2020/12	2020/12	9,823.01	957.74	1,500.00		1,500.00	56.62	二手价
660	600015	高压模具SCB-630/10（5只）干变车间			5	只	2021/12	2021/12	12,389.38	3,561.95	12,300.00	21	2,600.00	-27.01	
661	700261	高压模具 SCB14-3150/10 4只（干配变车间）			4	只	2023/03	2023/03	18,407.08	9,663.71	18,100.00	47	8,500.00	-12.04	
662	600066	高压模具SCB13-2000/33 3个			3	个	2022/05	2022/05	13,805.31	5,061.95	13,700.00	31	4,200.00	-17.03	
663	600022	高压模具SCB10-2500/35（3只）干变车间			3	只	2021/12	2021/12	12,212.39	3,511.06	12,100.00	21	2,500.00	-28.80	
664	600218	高压模具SCB14-2500/10/0.69（5只）干配变车间			5	只	2023/06	2023/06	20,353.98	11,652.65	20,000.00	51	10,200.00	-12.47	
665	700311	激光切割机，火焰切割机平面垫板			1	个	2024/06	2024/06	36,536.90	27,859.38	36,300.00	72	26,100.00	-6.32	
666	700046	侧封架-板焊车间1只			1	只	2013/05	2013/05	9,110.14	455.51	1,300.00		1,300.00	185.39	二手价
667	600088	高压模具SCB14-3150/10.5 3个			3	个	2022/05	2022/05	13,539.82	4,964.60	13,500.00	31	4,200.00	-15.40	
668	700007	仓储货架2000*600*2000四层计14组			14	个	2013/04	2013/04	8,974.36	448.72	1,300.00		1,300.00	189.71	二手价
669	600369	高压模具SCB10-12500/6.3（6只）			6	只	2024/08	2024/08	41,415.93	32,891.15	41,100.00	76	31,200.00	-5.14	
670	700119	高压模具SCB13-1250/10（3只）干配变车间			3	只	2020/12	2020/12	9,292.04	905.97	1,400.00		1,400.00	54.53	二手价
671	700140	高压模具SCB13-1250/22（3只）干配变车间			3	只	2020/12	2020/12	9,292.04	905.97	1,400.00		1,400.00	54.53	二手价
672	600001	高压模具SCB13-1600/33（3只）干变车间			3	只	2021/12	2021/12	11,681.42	3,358.41	11,600.00	21	2,400.00	-28.54	
673	700291	干变成品库厂房用货架				个	2023/05	2023/05	18,584.07	10,345.13	18,300.00	51	9,300.00	-10.10	
674	600090	高压模具SCB14-3150/10.5 3个			3	个	2022/05	2022/05	13,008.85	4,769.92	12,900.00	31	4,000.00	-16.14	
675	600278	高压模具 SCB11-6600/37（3只）			3	只	2023/10	2023/10	22,566.37	14,348.45	22,200.00	59	13,100.00	-8.70	
676	700089	其他机械设备*三轴气制动放线架1台 三轴			1	台	2019/05	2019/05	8,620.69	431.03	1,300.00		1,300.00	201.60	二手价
677	600280	高压模具 SCB18-1600/10.5 （6只）			6	只	2023/10	2023/10	22,300.88	14,179.64	21,900.00	59	12,900.00	-9.02	
678	700307	结构车间双控锯床			1	个	2024/01	2024/01	25,221.24	17,234.51	25,000.00	64	16,000.00	-7.16	
679	600132	低压模具 SFL-6500/10（6只）干变车间			6	只	2022/06	2022/06	12,743.36	4,874.33	12,700.00	31	3,900.00	-19.99	
680	600289	中压模具 SC14-7100/37（3只）			3	只	2023/11	2023/11	22,566.37	14,705.75	22,200.00	61	13,500.00	-8.20	
681	700322	固定盘高压软管10根			10	根	2025/01	2025/01	61,946.90	54,100.29	61,900.00	84	52,000.00	-3.88	
682	700082	食堂 排风机 1台 ZB-CS-FJ001			1	台	2018/08	2018/08	8,189.66	409.48	1,200.00		1,200.00	193.05	二手价
683	600149	高压模具SCB14-2000/10.5（4只）干变车间			4	只	2022/12	2022/12	14,867.26	7,099.11	14,800.00	41	6,100.00	-14.07	
684	600109	高压模具SCB10-4000/10.5 3个			3	个	2022/05	2022/05	12,212.39	4,477.88	12,100.00	31	3,800.00	-15.14	
685	700196	HW项目专用 数字便携式涡流电导仪（1套）品质部			1	套	2021/12	2021/12	10,619.47	3,053.09	10,500.00	21	2,200.00	-27.94	
686	600102	高压模具SCB10-4000/10.5 3个			3	个	2022/05	2022/05	11,946.90	4,380.54	11,900.00	31	3,700.00	-15.54	
687	600055	高压模具SCB13-800/10（4只）干变车间			4	只	2022/03	2022/03	11,327.43	3,794.69	11,200.00	27	3,000.00	-20.94	
688	600267	高压模具 SCB18-2500/10（5只）干变车间			5	只	2023/08	2023/08	19,026.55	11,495.21	18,800.00	55	10,300.00	-10.40	
689	700269	微机避电保护测试仪 SX-3300			1	个	2023/03	2023/03	15,752.21	8,269.91	15,500.00	47	7,300.00	-11.73	
690	700101	ZT083B009 EP-25U压机 装配车间			1	个	2020/10	2020/10	7,964.60	524.34	1,200.00		1,200.00	128.86	二手价
691	700300	试验站接地引下线导通测试仪JYD（30A）			1	个	2023/09	2023/09	19,469.03	12,070.79	19,100.00	57	10,900.00	-9.70	
692	600007	高压模具SCB11-2000/6.5（3只）干变车间			3	只	2021/12	2021/12	10,088.50	2,900.45	10,000.00	21	2,100.00	-27.60	
693	700238	高压模具 SCB18-1000/10 4只（干配变车间）			4	只	2023/03	2023/03	14,867.26	7,805.31	14,600.00	47	6,900.00	-11.60	
694	600009	高压模具SCB10-4000/10.5（2只）干变车间			2	只	2021/12	2021/12	9,734.51	2,798.67	9,600.00	21	2,000.00	-28.54	
695	600051	高压模具SCB14-2000/10.5（3只）干变车间			3	只	2022/03	2022/03	10,353.98	3,468.58	10,300.00	27	2,800.00	-19.28	
696	600169	高压模具SCB14-1250/10（3只）干变车间			3	只	2022/07	2022/07	11,415.93	4,547.34	11,300.00	33	3,700.00	-18.63	
697	600175	高压模具SCB14-2500/10.5（3只）干变车间			3	只	2022/07	2022/07	11,415.93	4,547.34	11,300.00	33	3,700.00	-18.63	
698	700222	生活区9幢2单元和3单元宿舍热水器16套			16	套	2022/12	2022/12	12,884.96	6,152.57	12,800.00	41	5,200.00	-15.48	
699	600068	高压模具SCB13-630/33 3个			3	个	2022/05	2022/05	10,619.47	3,893.80	10,500.00	31	3,300.00	-15.25	
700	600070	高压模具SCB13-800/33 3个			3	个	2022/05	2022/05	10,619.47	3,893.80	10,500.00	31	3,300.00	-15.25	
701	600081	高压模具SCB14-2000/10.5 3个			3	个	2022/05	2022/05	10,619.47	3,893.80	10,500.00	31	3,300.00	-15.25	
702	700146	高压模具SCB13-2500/22（2只）干配变车间			2	只	2020/12	2020/12	7,433.63	724.78	1,100.00		1,100.00	51.77	二手价
703	600185	低压模具SCB13-1600/33（6只）干变车间			6	只	2022/07	2022/07	11,150.44	4,441.59	11,100.00	33	3,700.00	-16.70	
704	600222	高压模具SCB13-12500/10（2只）干配变车间			2	只	2023/06	2023/06	15,575.22	8,916.81	15,300.00	51	7,800.00	-12.52	
705	700312	激光打标机一台（试验站）			1	台	2024/07	2024/07	29,982.30	23,336.22	29,700.00	74	22,000.00	-5.73	
706	600230	低压模具SL-3300/30（6只）干配变车间			6	只	2023/06	2023/06	15,398.23	8,815.49	15,100.00	51	7,700.00	-12.65	
707	600043	高压模改（13只）干变车间			13	只	2021/12	2021/12	9,203.54	2,646.02	9,100.00	21	1,900.00	-28.19	
708	600128	高压模具 SCB14-4000/10.5（2只）干变车间			2	只	2022/06	2022/06	10,442.48	3,994.25	10,400.00	31	3,200.00	-19.88	
709	700217	铁桶（26个）干变车间			26	个	2022/08	2022/08	10,952.21	4,536.04	10,900.00	35	3,800.00	-16.23	
710	600262	低压模具 SCZ11-10000/35（2只）干配变车间			2	只	2023/07	2023/07	15,575.22	9,163.42	15,300.00	53	8,100.00	-11.61	
711	600135	高压模具 SCB13-630/33 (3只）干变车间			3	只	2022/06	2022/06	10,353.98	3,960.40	10,300.00	31	3,200.00	-19.20	
712	600187	低压模具SCB13-1250/33（6只）干变车间			6	只	2022/07	2022/07	10,619.47	4,230.09	10,500.00	33	3,500.00	-17.26	
713	700052	喷砂车-板焊车间2PC			2	个	2013/05	2013/05	6,702.49	335.12	1,000.00		1,000.00	198.40	二手价
714	700047	大卷板机盖板-板焊车间1PC			1	个	2013/05	2013/05	6,692.60	334.63	1,000.00		1,000.00	198.84	二手价
715	700095	ZT749B074 卤素水份仪 技术部			1	个	2020/10	2020/10	6,787.61	446.85	1,000.00		1,000.00	123.79	二手价
716	700171	高压绕注模SCB13-315/10（3只）干配变车间			3	只	2020/12	2020/12	7,008.85	683.36	1,100.00		1,100.00	60.97	二手价
717	600182	高压模具SCB14-4000/10.5（2只）干变车间			2	只	2022/07	2022/07	10,442.48	4,159.59	10,400.00	33	3,400.00	-18.26	
718	700108	高压模具SCB12-2500/10.5（2只） 干配变车间			2	只	2020/12	2020/12	6,902.65	673.00	1,000.00		1,000.00	48.59	二手价
719	700134	高压模具SCB11-2500/10（2只）干配变车间			2	只	2020/12	2020/12	6,902.65	673.00	1,000.00		1,000.00	48.59	二手价
720	600127	低压模具 SCB14-3150/10.5（6只）干变车间			6	只	2022/06	2022/06	10,088.50	3,858.86	10,000.00	31	3,100.00	-19.67	
721	600173	高压模具SCB13-1000/33（3只）干变车间			3	只	2022/07	2022/07	10,353.98	4,124.34	10,300.00	33	3,400.00	-17.56	
722	600354	高压模具SCB14-2500/10（7只）			7	只	2024/07	2024/07	27,876.11	21,696.91	27,600.00	74	20,400.00	-5.98	
723	600181	低压模具SCB14-3150/10.5（6只）干变车间			6	只	2022/07	2022/07	10,088.50	4,018.59	10,000.00	33	3,300.00	-17.88	
724	600198	高压模具SCB14-1250/10（3只）干变车间			3	只	2022/07	2022/07	10,088.50	4,018.59	10,000.00	33	3,300.00	-17.88	
725	600133	高压模具 SCB13-315/33 (3只）干变车间			3	只	2022/06	2022/06	9,823.01	3,757.30	9,700.00	31	3,000.00	-20.16	
726	600014	低压模具SL-3250/20（6只）干变车间			6	只	2021/12	2021/12	8,495.58	2,442.48	8,400.00	21	1,800.00	-26.30	
727	600093	低压模具SCB14-4000/10.5 6个			6	个	2022/05	2022/05	9,557.52	3,504.42	9,500.00	31	2,900.00	-17.25	
728	700039	ZJBZP-0061-0015电工艺油桶-装配车间1只			1	只	2013/05	2013/05	6,358.47	317.92	900.00		900.00	183.09	二手价

被评估单位填表人：董静

填表日期：2025年11月5日

评估人员：杜成峰、李旭程、孙泽群

固定资产 — 机器设备评估明细表

表 4 —8

评估基准日：2025年9月30日

被评估单位：浙江白云浙变电气设备有限公司

金额单位：人民币

序号	设备编号	设备名称	规格型号	生产厂家	数量	计量单位	购置日期	启用日期	账面价值		评估价值			增值率%	备注
									原值	净值	重置价值	成新率%	评估净值		
729	600060	低压模具SCB14-3150/10.5（6只）干变车间			6	只	2022/03	2022/03	9,026.55	3,023.90	8,900.00	27	2,400.00	-20.63	
730	600153	高压模具SCB14-2000/10（3只）干变车间			3	只	2022/12	2022/12	11,415.93	5,451.10	11,300.00	41	4,600.00	-15.61	
731	700125	高压模具SCB13-2000/33（2只）干配变车间			2	只	2020/12	2020/12	6,548.67	638.49	1,000.00		1,000.00	56.62	二手价
732	700262	低压模具 SCB14-3150/10 5只（干配变车间）			5	只	2023/03	2023/03	12,389.39	6,504.43	12,200.00	47	5,700.00	-12.37	
733	600045	高压模具ZG8967-411（3只）干变车间			3	只	2021/12	2021/12	8,230.09	2,366.14	8,100.00	21	1,700.00	-28.15	
734	700135	高压模具SCB11-7100/37（1只）干配变车间			1	只	2020/12	2020/12	6,371.68	621.23	1,000.00		1,000.00	60.97	二手价
735	700083	食堂 蒸饭箱 1台 ZB-CS-FJX001			1	台	2018/08	2018/08	5,948.28	297.41	900.00		900.00	202.61	二手价
736	600211	低压模具 S18-6050/35 干配变车间（6只）			6	只	2023/04	2023/04	12,212.39	6,604.87	12,000.00	49	5,900.00	-10.67	
737	700032	ZJBXQ-0056-001～002 50万产品高、中压绕线托板-线圈车间1套			1	套	2013/05	2013/05	5,893.44	294.67	900.00		900.00	205.43	二手价
738	700015	ZJBXQ-0010-001线圈吊具、摇篮架一套			1	套	2013/05	2013/05	5,875.82	293.79	900.00		900.00	206.34	二手价
739	700243	低压模具 SCB18-1600/10 6只（干配变车间）			6	只	2023/03	2023/03	11,681.42	6,132.75	11,500.00	47	5,400.00	-11.95	
740	600188	高压模具SCB13-2000/33（2只）干变车间			2	只	2022/07	2022/07	9,203.54	3,666.08	9,100.00	33	3,000.00	-18.17	
741	700049	折弯机垫板-板焊车间1PC			1	个	2013/05	2013/05	5,802.89	290.14	900.00		900.00	210.20	二手价
742	600041	高压模具SCB13-1250/33（2只）干变车间			2	只	2021/12	2021/12	7,610.62	2,188.05	7,500.00	21	1,600.00	-26.88	
743	700298	试验站变压器变比测试仪JYTT(A)			1	个	2023/09	2023/09	14,159.29	8,778.75	13,900.00	57	7,900.00	-10.01	
744	600121	低压模具SCB14-3150/10.5 6个 干变车间			6	个	2022/05	2022/05	8,495.58	3,115.05	8,400.00	31	2,600.00	-16.53	
745	600054	低压模具SCB14-3150/10.5（6只）干变车间			6	只	2022/03	2022/03	7,964.60	2,668.14	7,900.00	27	2,100.00	-21.29	
746	700024	ZJBXQ-0029-001～00210电器绕机操作耐台-线圈车间-2个			2	个	2013/05	2013/05	5,565.44	278.27	800.00		800.00	187.49	二手价
747	700114	高压模具SCB10-1600/6（2只） 干配变车间			2	只	2020/12	2020/12	5,840.71	569.47	900.00		900.00	58.04	二手价
748	700250	低压模具 SCB18-2500/10 5只（干配变车间）			5	只	2023/03	2023/03	11,061.95	5,807.52	10,900.00	47	5,100.00	-12.18	
749	600216	高压模具SCB14-2000/10（3只）干配变车间			3	只	2023/06	2023/06	12,212.39	6,991.59	12,000.00	51	6,100.00	-12.75	
750	600091	低压模具SCB14-3150/10.5 6个			6	个	2022/05	2022/05	8,230.09	3,017.69	8,100.00	31	2,500.00	-17.16	
751	700106	高压模具SCB11-800/20（2只） 干配变车间			2	只	2020/12	2020/12	5,663.72	552.21	900.00		900.00	62.98	二手价
752	600257	高压模具 SCLB13-3150/35 (2只) 干配变车间			2	只	2023/07	2023/07	12,389.38	7,289.08	12,200.00	53	6,500.00	-10.83	
753	600083	低压模具SCB14-2500/10.5 6个			6	个	2022/05	2022/05	7,964.60	2,920.35	7,900.00	31	2,400.00	-17.82	
754	600085	低压模具SCB14-2500/10.5 6个			6	个	2022/05	2022/05	7,964.60	2,920.35	7,900.00	31	2,400.00	-17.82	
755	700115	高压模具SCB11-400/37（2只） 干配变车间			2	只	2020/12	2020/12	5,486.73	534.96	800.00		800.00	49.54	二手价
756	700137	高压模具SCB10-800/10（2只）干配变车间			2	只	2020/12	2020/12	5,486.73	534.96	800.00		800.00	49.54	二手价
757	600057	高压模具SCB14-2000/10.5（2只）干变车间			2	只	2022/03	2022/03	7,433.63	2,490.27	7,300.00	27	2,000.00	-19.69	
758	600118	低压模具SCB13-800/10 3个			3	个	2022/05	2022/05	7,805.31	2,861.95	7,800.00	31	2,400.00	-16.14	
759	600019	高压模具SCB11-2000/10.5（2只）干变车间			2	只	2021/12	2021/12	6,902.65	1,984.51	6,800.00	21	1,400.00	-29.45	
760	700295	质量部铁芯测试仪			1	个	2023/07	2023/07	11,946.90	7,028.76	11,800.00	53	6,300.00	-10.37	
761	600171	高压模具SCB14-1600/10（2只）干变车间			2	只	2022/07	2022/07	7,964.60	3,172.56	7,900.00	33	2,600.00	-18.05	
762	600284	高压模具 SC13-5000/35 （2只）			2	只	2023/11	2023/11	13,628.32	8,881.12	13,500.00	61	8,200.00	-7.67	
763	600387	高压模具SCB11-2500/10.5（6只）			6	只	2024/09	2024/09	24,955.75	20,214.16	24,800.00	78	19,300.00	-4.52	
764	600152	低压模具SCB14-2500/10.5（6只）干变车间			6	只	2022/12	2022/12	9,026.55	4,310.18	8,900.00	41	3,600.00	-16.48	
765	700123	高压模具SCB13-400/33（2只）干配变车间			2	只	2020/12	2020/12	5,132.74	500.44	800.00		800.00	59.86	二手价
766	600264	低压模具SCB18-2000/10.5（3只）干变车间			3	只	2023/08	2023/08	11,681.42	7,057.53	11,500.00	55	6,300.00	-10.73	
767	600010	低压模具SFL11-6500/33（3只）干变车间			3	只	2021/12	2021/12	6,371.68	1,831.85	6,300.00	21	1,300.00	-29.03	
768	700247	高压模具 SCB18-3150/10 2只（干配变车间）			2	只	2023/03	2023/03	9,557.52	5,017.70	9,400.00	47	4,400.00	-12.31	
769	700265	高压模具 SCB14-3150/10 2只（干配变车间）			2	只	2023/03	2023/03	9,557.52	5,017.70	9,400.00	47	4,400.00	-12.31	
770	600192	高压模具ZSCB13-2000/10（2只）干变车间			2	只	2022/07	2022/07	7,433.63	2,961.06	7,300.00	33	2,400.00	-18.95	
771	600329	高压模具ZSSSCL-14890/10（2只）			2	只	2024/03	2024/03	15,575.22	11,136.28	15,500.00	68	10,500.00	-5.71	
772	600039	高压模具SCB18-1250/10（2只）干变车间			2	只	2021/12	2021/12	6,194.69	1,780.97	6,100.00	21	1,300.00	-27.01	
773	600046	高压模具ZG8975-411（2只）干变车间			2	只	2021/12	2021/12	6,194.69	1,780.97	6,100.00	21	1,300.00	-27.01	
774	600263	高压模具SCB18-2000/10.5（3只）干变车间			3	只	2023/08	2023/08	11,150.44	6,736.72	11,000.00	55	6,100.00	-9.45	
775	600256	低压模具 SCB18-4000/10 (6只) 干配变车间			6	只	2023/07	2023/07	10,619.47	6,247.79	10,400.00	53	5,500.00	-11.97	
776	700126	低压模具SCB13-2000/33（2只）干配变车间			2	只	2020/12	2020/12	4,778.76	465.93	700.00		700.00	50.24	二手价
777	700150	高压模具SCB11-6300/6.3（2只）干配变车间			2	只	2020/12	2020/12	4,778.76	465.93	700.00		700.00	50.24	二手价
778	600215	低压模具SCB14-2500/10（6只）干配变车间			6	只	2023/06	2023/06	10,088.50	5,775.67	9,900.00	51	5,000.00	-13.43	
779	600228	低压模具S13-5000/35（6只）干配变车间			6	只	2023/06	2023/06	10,088.50	5,775.67	9,900.00	51	5,000.00	-13.43	
780	600331	高压模具ZSSSCL-13390/10(2只)			2	只	2024/03	2024/03	14,690.27	10,503.55	14,600.00	68	9,900.00	-5.75	
781	700018	ZJBXQ-0015-00120吨卧绕机操作耐台-线圈车间1台			1	台	2013/05	2013/05	4,388.17	219.41	600.00		600.00	173.46	二手价
782	600146	低压模具SCB14-3150/10.5（5只）干变车间			5	只	2022/12	2022/12	7,964.60	3,803.09	7,900.00	41	3,200.00	-15.86	
783	600159	高压模具SCB13-2000/10（2只）干变车间			2	只	2022/12	2022/12	7,964.60	3,803.09	7,900.00	41	3,200.00	-15.86	
784	700130	高压模具SCB11-160/10（2只）干配变车间			2	只	2020/12	2020/12	4,601.77	448.67	700.00		700.00	56.02	二手价
785	600166	低压模具SFL-9000/33（3只）干变车间			3	只	2022/07	2022/07	6,902.65	2,749.55	6,800.00	33	2,200.00	-19.99	
786	600190	高压模具SCB14-1600/10.5（2只）干变车间			2	只	2022/07	2022/07	6,902.65	2,749.55	6,800.00	33	2,200.00	-19.99	
787	700210	车间RS-D3扫地机 1台			1	台	2022/07	2022/07	6,902.65	2,749.55	6,800.00	33	2,200.00	-19.99	
788	700268	回路电阻测试仪SXHL-200A			1	个	2023/03	2023/03	8,672.57	4,553.10	8,500.00	47	4,000.00	-12.15	
789	700088	其他机械设备*单轴气制动放线架 1台 单轴			1	台	2019/05	2019/05	4,310.34	215.52	600.00		600.00	178.40	二手价
790	600306	高压模具SCB14-3150/10（3只）			3	只	2023/12	2023/12	12,212.39	8,151.77	12,000.00	61	7,300.00	-10.45	
791	600062	低压模具QZT.963.082			1	个	2022/05	2022/05	6,371.68	2,336.28	6,400.00	31	2,000.00	-14.39	
792	600312	高压模具SCB12-3300/10.5(3只)			3	只	2024/01	2024/01	12,743.36	8,707.96	12,700.00	64	8,100.00	-6.98	
793	700148	高压模具SCB10-500/10（2只）干配变车间			2	只	2020/12	2020/12	4,424.78	431.41	700.00		700.00	62.26	二手价
794	600005	高压模具SCB11-500/10.5（2只）干变车间			2	只	2021/12	2021/12	5,486.73	1,577.43	5,500.00	21	1,200.00	-23.93	
795	600277	低压模具 S18-6600/35 （6只）			6	只	2023/10	2023/10	10,619.47	6,752.21	10,400.00	59	6,100.00	-9.66	
796	600247	高压模具SCB14-1600/10（3副）干配变车间			3	个	2023/06	2023/06	9,026.55	5,167.71	8,800.00	51	4,500.00	-12.92	
797	700110	低压模具TL50.09（3只） 干配变车间			3	只	2020/12	2020/12	4,247.79	414.16	600.00		600.00	44.87	二手价
798	700180	低压箔绕模SCB11-4000/10.5（3只）干配变车间			3	只	2020/12	2020/12	4,247.79	414.16	600.00		600.00	44.87	二手价
799	700186	低压箔绕模SCB13-1250/10（6只）干配变车间			6	只	2020/12	2020/12	4,247.79	414.16	600.00		600.00	44.87	二手价
800	700030	ZJBXQ-0050-001～002φ600～φ900套装用可调模-线圈车间-2个			2	个	2013/05	2013/05	4,033.35	201.67	600.00		600.00	197.52	二手价
801	600199	高压模具SCB13-1000/10（2只）干变车间			2	只	2022/07	2022/07	6,194.69	2,467.55	6,200.00	33	2,000.00	-18.95	
802	600200	高压模具SCB13-630/10（2只）干变车间			2	只	2022/07	2022/07	6,194.69	2,467.55	6,200.00	33	2,000.00	-18.95	
803	600304	高压模具SCB14-2000/10（3只）			3	只	2023/12	2023/12	11,150.44	7,442.92	11,000.00	61	6,700.00	-9.98	
804	700271	高压模具 SCB14-2500/10 2只（干配变车间）			2	只	2023/03	2023/03	7,787.61	4,088.50	7,700.00	47	3,600.00	-11.95	
805	600017	高压模具SCB13-800/10（2只）干变车间			2	只	2021/12	2021/12	5,132.74	1,475.66	5,100.00	21	1,100.00	-25.46	
806	700058	微电脑铣号打印机			1	个	2013/05	2013/05	3,846.15	192.31	600.00		600.00	212.00	二手价
807	600249	高压模具SCB14-1250/10（3只）干配变车间			3	只	2023/06	2023/06	8,495.58	4,863.72	8,300.00	51	4,200.00	-13.65	
808	700233	高压模具 SCB18-1250/10 2只（干配变车间）			2	只	2023/03	2023/03	7,610.62	3,995.58	7,500.00	47	3,500.00	-12.40	
809	700259	高压模具 SCB14-2000/10 2只（干配变车间）			2	只	2023/03	2023/03	7,610.62	3,995.58	7,500.00	47	3,500.00	-12.40	
810	700051	钳工磁铣平台-板焊车间1个			1	个	2013/05	2013/05	3,797.19	189.86	600.00		600.00	216.02	二手价
811	600157	高压模具SCB13-800/33（2只）干变车间			2	只	2022/12	2022/12	6,902.65	3,296.01	6,800.00	41	2,800.00	-15.05	
812	700136	低压模具SCB11-7100/37（1只）干配变车间			1	只	2020/12	2020/12	3,982.30	388.28	600.00		600.00	54.53	二手价
813	700162	金属制品*二组合柔连吊带8T*4M（1套）干配变车间			1	套	2020/12	2020/12	3,982.30	388.28	600.00		600.00	54.53	二手价
814	700321	线圈车间工装			1	个	2024/12	2024/12	25,049.21	21,479.70	24,900.00	84	20,900.00	-2.70	
815	600307	高压模具SCB14-3150/10(3只)			3	只	2024/01	2024/01	11,150.44	7,619.46	11,100.00	64	7,100.00	-6.82	
816	600065	低压模具SCB13-2000/33 3个			3	个	2022/05	2022/05	5,575.22	2,044.25	5,600.00	31	1,700.00	-16.84	
817	700241	低压模具 SCB18-1250/10 4只（干配变车间）			4	只	2023/03	2023/03	7,433.63	3,902.66	7,300.00	47	3,400.00	-12.88	
818	700255	低压模具 SL-3250/20 3只（装配车间）			3	只	2023/03	2023/03	7,433.63	3,902.66	7,300.00	47	3,400.00	-12.88	
819	700256	低压模具 SFL-6500/30 3只（装配车间）			3	只	2023/03	2023/03	7,433.63	3,902.66	7,300.00	47	3,400.00	-12.88	
820	600224	高压模具SCB14-500/10（3只）干配变车间			3	只	2023/06	2023/06	8,230.09	4,711.72	8,100.00	51	4,100.00	-12.98	
821	600384	下模S224000147（1个）			1	个	2024/08	2024/08	17,079.65	13,564.09	16,900.00	76	12,800.00	-5.63	
822	700124	低压模具SCB13-400/33（2只）干配变车间			2	只	2020/12	2020/12	3,893.81	379.64	600.00		600.00	58.04	二手价
823	600137	高压模具SCB14-1000/10.5(2只）干变车间			2	只	2022/12	2022/12	6,725.66	3,211.49	6,600.00	41	2,700.00	-15.93	
824	600174	低压模具SCB13-1000/33（3只）干变车间			3	只	2022/07	2022/07	5,840.71	2,326.56	5,800.00	33	1,900.00	-18.33	
825	600285	低压模具SC13-5000/35 （2只）			2	只	2023/11	2023/11	10,088.50	6,574.35	9,900.00	61	6,000.00	-8.74	
826	600270	低压模具 SFL-6800/34.5 （6只）			6	只	2023/10	2023/10	9,557.52	6,076.99	9,400.00	59	5,500.00	-9.49	
827	600095	低压模具SCB14-4000/10.5 3个			3	个	2022/05	2022/05	5,442.48	1,995.58	5,400.00	31	1,700.00	-14.81	
828	600349	高压模具SCB11-2500/20(3只）			3	只	2024/05	2024/05	13,539.82	10,109.73	13,500.00	70	9,500.00	-6.03	
829	700192	QSYX-0042-001 预固整模具50mm^2（上下各1个）.装配车间			2	个	2021/09	2021/09	4,500.00	1,080.00	4,400.00	17	700.00	-35.19	
830	700000	保险箱（财务）			1	个	2011/10	2011/10	3,589.74	179.49	500.00		500.00	178.57	二手价
831	600241	高压模具SCB14-2500/10（2只）干配变车间			2	只	2023/06	2023/06	7,964.60	4,559.73	7,900.00	51	4,000.00	-12.28	
832	600013	低压模具SFL-9000/35（3只）干变车间			3	只	2021/12	2021/12	4,778.76	1,373.90	4,800.00	21	1,000.00	-27.21	

被评估单位填表人：蓝静

填表日期：2025年11月5日

评估人员：杜成峰、李旌楷、孙泽群

固定资产 — 机器设备评估明细表

表 4 —8— 4

评估基准日：2025年9月30日

被评估单位：浙江白云源变电气设备有限公司　　金额单位：人民币元

序号	设备编号	设备名称	规格型号	生产厂家	数量	计量单位	购置日期	启用日期	账面价值		评估价值			增值率%	备注
									原值	净值	重置价值	成新率%	评估净值		
833	600071	低压模具SCB13-250/10 6个			6	个	2022/05	2022/05	5,309.73	1,946.90	5,300.00	31	1,600.00	-17.82	
834	600076	高压模具SCB13-400/10 2个			2	个	2022/05	2022/05	5,309.73	1,946.90	5,300.00	31	1,600.00	-17.82	
835	700143	低压模具SCB13-1600/22（3只）干配变车间			3	只	2020/12	2020/12	3,716.81	362.39	600.00		600.00	65.57	二手价
836	600229	低压模具SFL-9000/34.5（3只）装配车间			3	只	2023/06	2023/06	7,699.12	4,407.75	7,600.00	51	3,900.00	-11.52	
837	600012	高压模具SCB18-2500/10（1只）干变车间			1	只	2021/12	2021/12	4,601.77	1,323.01	4,600.00	21	1,000.00	-24.41	
838	600021	高压模具SCB10-4000/10.5（1只）干变车间			1	只	2021/12	2021/12	4,601.77	1,323.01	4,600.00	21	1,000.00	-24.41	
839	600997	低压模具SCB14-4000/10.5 3个			3	个	2022/05	2022/05	5,176.99	1,898.23	5,100.00	31	1,600.00	-15.71	
840	600414	高压模具SCB10-12500/6.3（3只）			3	只	2024/11	2024/11	20,707.96	17,429.20	20,500.00	80	16,400.00	-5.91	
841	700084	食堂 冰箱 1台 ZB-CS-BX001			1	台	2018/08	2018/08	3,448.28	172.41	500.00		500.00	190.01	二手价
842	700028	ZJBXQ-0048-001φ500~φ1500卷胶用可调模-线圈车间1块			1	套	2013/05	2013/05	3,430.72	171.54	500.00		500.00	191.48	二手价
843	600239	高压模具SCB14-1600/10（2只）干配变车间			2	只	2023/06	2023/06	7,610.62	4,357.08	7,500.00	51	3,800.00	-12.79	
844	600074	高压模具SCB13-315/10 2个			2	个	2022/05	2022/05	5,132.74	1,852.01	5,100.00	31	1,600.00	-14.98	
845	600027	高压模具SCL18-200/0.8（3只）干变车间			3	只	2021/12	2021/12	4,513.27	1,297.57	4,500.00	21	900.00	-30.64	
846	600238	高压模具SCB14-1250/10（2只）干配变车间			2	只	2023/06	2023/06	7,433.63	4,255.75	7,300.00	51	3,700.00	-13.06	
847	600079	低压模具SCB14-2000/10.5 4个			4	个	2022/05	2022/05	4,955.75	1,817.11	5,000.00	31	1,600.00	-11.95	
848	600119	低压浇注模 SCBH15-2000/33 1个			1	个	2022/05	2022/05	4,955.75	1,817.11	5,000.00	31	1,600.00	-11.95	
849	700220	液压车37685（5台）结构车间			2	台	2022/12	2022/12	5,973.45	2,852.31	5,900.00	41	2,400.00	-15.86	
850	700154	高压模具ZSCB-1250/6.6（1只）干配变车间			1	只	2020/12	2020/12	3,451.33	336.51	500.00		500.00	48.58	二手价
851	700176	上下定位板SCB13-2500/10.5（3只）干配变车间			3	只	2020/12	2020/12	3,451.33	336.51	500.00		500.00	48.58	二手价
852	700182	上下定位板SCB13-2500/10（3只）干配变车间			3	只	2020/12	2020/12	3,451.33	336.51	500.00		500.00	48.58	二手价
853	700085	食堂 煤气灶 1台 ZB-CS-MQZ002			1	台	2018/08	2018/08	3,275.86	163.79	500.00		500.00	205.27	二手价
854	600130	高压模具 SCB13-160/10 (2只) 干变车间			2	只	2022/06	2022/06	4,955.75	1,895.58	5,060.00	31	1,600.00	-15.59	
855	700144	高压模具SCB13-2000/22（1只）干配变车间			1	只	2020/12	2020/12	3,362.83	327.87	500.00		500.00	52.50	二手价
856	600025	低压模具SCB13-3150/10.5（3只）干变车间			3	只	2021/12	2021/12	4,247.79	1,221.24	4,200.00	21	900.00	-26.30	
857	600273	高压模具 SCB13-2500/33 （2只）			2	只	2023/10	2023/10	8,141.59	5,176.69	8,100.00	59	4,800.00	-7.28	
858	600391	高压模具SCB18-2000/10(2只)			2	只	2024/09	2024/09	15,575.22	12,615.93	15,500.00	78	12,100.00	-4.09	
859	700287	生活区9号楼类的热水器（8只）			8	只	2023/04	2023/04	6,442.48	3,484.31	6,400.00	49	3,100.00	-11.03	
860	600136	低压模具 SCB13-630/33 (3只) 干变车间			3	只	2022/06	2022/06	4,778.76	1,827.88	4,800.00	31	1,500.00	-17.94	
861	600209	高压模具 SCB18-630/10 干配变车间（2只）			2	只	2023/04	2023/04	6,371.68	3,446.01	6,300.00	49	3,100.00	-10.04	
862	700219	带锯 油锯车间			1	个	2022/12	2022/12	5,575.22	2,662.17	5,600.00	41	2,300.00	-13.60	
863	700252	低压模具 SCB18-2000/10 3只（干配变车间）			3	只	2023/03	2023/03	6,106.19	3,205.75	6,000.00	47	2,800.00	-12.66	
864	600116	高压模具SCB13-500/10 2个			2	个	2022/05	2022/05	4,566.37	1,674.33	4,500.00	31	1,400.00	-16.38	
865	700128	低压模具SCB10-1000/20（2只）干配变车间			2	只	2020/12	2020/12	3,185.84	310.62	500.00		500.00	60.97	二手价
866	600170	低压模具SCB14-1250/10（3只）干变车间			3	只	2022/07	2022/07	4,778.76	1,903.55	4,800.00	33	1,600.00	-15.95	
867	600069	低压模具SCB13-800/33 3个			3	个	2022/05	2022/05	4,513.27	1,654.87	4,500.00	31	1,400.00	-15.40	
868	700257	高压模具 SCB18-800/10.5 2只（干配变车间）			2	只	2023/03	2023/03	6,017.70	3,159.30	5,900.00	47	2,800.00	-11.37	
869	600310	高压模具SCB14-1600/10（3只）			3	只	2024/01	2024/01	9,026.55	6,168.15	8,900.00	64	5,700.00	-7.59	
870	700080	电子天平 FA2204 1台			1	台	2016/05	2016/05	3,000.00	150.00	500.00		500.00	233.33	二手价
871	600134	低压模具 SCB13-315/33 (3只) 干变车间			3	只	2022/06	2022/06	4,513.27	1,726.33	4,500.00	31	1,400.00	-18.90	
872	600150	低压模具SCB14-2000/10.5（4只）干变车间			4	只	2022/12	2022/12	5,309.73	2,535.39	5,300.00	41	2,200.00	-13.23	
873	600067	低压模具SCB13-630/33 3个			3	个	2022/05	2022/05	4,380.53	1,606.20	4,300.00	31	1,300.00	-19.06	
874	600089	低压模具SCB14-3150/10.5 3个			3	个	2022/05	2022/05	4,380.53	1,606.20	4,300.00	31	1,300.00	-19.06	
875	700100	铝合金型材门 试验站			1	个	2020/10	2020/10	2,950.48	194.24	500.00		500.00	157.41	二手价
876	600112	高压模具SCB13-4000/22 1个			1	个	2022/05	2022/05	4,336.28	1,589.97	4,300.00	31	1,300.00	-18.24	
877	600260	低压模具 SCB13-6300/3150/3150 （3只）干配变车间			3	只	2023/07	2023/07	6,637.17	3,904.87	6,500.00	53	3,400.00	-12.93	
878	600236	高压模具SCB14-100/10（2只）干配变车间			2	只	2023/06	2023/06	6,371.68	3,647.78	6,300.00	51	3,200.00	-12.28	
879	700168	高压浇注模SCB13-1600/10.5（1只）干配变车间			1	只	2020/12	2020/12	3,008.85	293.36	500.00		500.00	70.44	二手价
880	600208	低压模具SCB13-1600/10（3只）干变车间			3	只	2022/07	2022/07	4,513.27	1,797.79	4,500.00	33	1,500.00	-16.56	
881	700086	食堂 煤气灶 1台 ZB-CS-MQZ001			1	台	2018/08	2018/08	2,844.83	142.24	400.00		400.00	181.21	二手价
882	600104	低压箱绕模SCB11-1000/10.5 6个			6	个	2022/05	2022/05	4,247.79	1,557.52	4,200.00	31	1,300.00	-16.53	
883	700053	喷漆房地坑盖板-钣焊车间1PC			1	个	2013/05	2013/05	2,817.42	140.87	400.00		400.00	183.95	二手价
884	600382	下横S224000146（1个）			1	个	2024/08	2024/08	12,920.35	10,260.91	12,800.00	76	9,700.00	-5.47	
885	700132	高压模具SCB11-1600/10.5（1只）干配变车间			1	只	2020/12	2020/12	2,920.35	284.73	400.00		400.00	40.48	二手价
886	700174	低压箱绕模SCB13-3150/10.5（3只）干配变车间			3	只	2020/12	2020/12	2,920.35	284.73	400.00		400.00	40.48	二手价
887	600129	低压模具 SCB14-4000/10.5 (2只) 干变车间			2	只	2022/06	2022/06	4,247.79	1,624.78	4,200.00	31	1,300.00	-19.99	
888	700184	低压箱绕模SCB13-1600/10（4只）干配变车间			4	只	2020/12	2020/12	2,902.65	283.00	400.00		400.00	41.34	二手价
889	600361	高压模具SCB14-630/10（4只）			4	只	2024/07	2024/07	11,681.42	9,092.04	11,600.00	74	8,600.00	-5.41	
890	600320	高压SCZB18-2500/10（2只）			2	只	2024/01	2024/01	8,141.59	5,563.42	8,100.00	64	5,200.00	-6.53	
891	600235	高压模具SCB14-800/10（2只）干配变车间			2	只	2023/06	2023/06	6,017.70	3,445.14	5,900.00	51	3,000.00	-12.92	
892	600183	低压模具SCB14-4000/10.5（2只）干变车间			2	只	2022/07	2022/07	4,247.79	1,692.04	4,200.00	33	1,400.00	-17.26	
893	600194	高压模具ZSCB13-2800/10（1只）干变车间			1	只	2022/07	2022/07	4,247.79	1,692.04	4,200.00	33	1,400.00	-17.26	
894	600206	低压模具SCB13-1250/10（3只）干变车间			3	只	2022/07	2022/07	4,247.79	1,692.04	4,200.00	33	1,400.00	-17.26	
895	600003	低压模具SCB18-2500/10（1只）干变车间			1	只	2021/12	2021/12	3,539.82	1,017.70	3,500.00	21	700.00	-31.22	
896	600099	低压箱绕模SFL-6500/34.5			1	个	2022/05	2022/05	3,982.30	1,460.18	4,000.00	31	1,200.00	-17.82	
897	600279	低压模具 SCB11-6600/37 (3只)			3	只	2023/10	2023/10	6,902.65	4,388.94	6,800.00	59	4,000.00	-8.86	
898	600234	高压模具SCB14-630/10（2只）干配变车间			2	只	2023/06	2023/06	5,840.71	3,343.81	5,800.00	51	3,000.00	-10.28	
899	600251	高压模具SCB14-1000/10（2副）干配变车间			2	个	2023/06	2023/06	5,840.71	3,343.81	5,800.00	51	3,000.00	-10.28	
900	600253	高压模具SCB18-1000/10（2副）干配变车间			2	个	2023/06	2023/06	5,840.71	3,343.81	5,800.00	51	3,000.00	-10.28	
901	600008	低压模具SCB11-2000/6.5（3只）干变车间			3	只	2021/12	2021/12	3,451.33	992.26	3,500.00	21	700.00	-29.45	
902	600269	高压模具 SCB13-2500/10（2只）			2	只	2023/10	2023/10	6,725.66	4,276.39	6,600.00	59	3,900.00	-8.80	
903	600082	低压模具SCB14-2000/10.5 3个			3	个	2022/05	2022/05	3,849.56	1,411.51	3,800.00	31	1,200.00	-14.98	
904	600347	高压模具ZTSG-3805/10（2只）			2	只	2024/05	2024/05	9,557.52	7,136.28	9,500.00	70	6,700.00	-6.11	
905	700033	ZJBJY-0001-001端面粘接台-线圈车间1台			1	台	2013/05	2013/05	2,548.13	127.41	400.00		400.00	213.95	二手价
906	600302	高压模具SCB14-1600/10(2只)			2	只	2023/12	2023/12	7,256.64	4,843.81	7,200.00	61	4,400.00	-9.16	
907	600318	高压模具SCB13-2000/22（2只）			2	只	2024/01	2024/01	7,610.62	5,200.59	7,500.00	64	4,800.00	-7.70	
908	600163	高压模具SCB11-3500/10（1只）干变车间			1	只	2022/12	2022/12	4,601.77	2,197.34	4,600.00	41	1,900.00	-13.53	
909	600367	高压模具SCB18-2500/10（3只）			3	只	2024/08	2024/08	11,681.42	9,277.00	11,600.00	76	8,800.00	-5.14	
910	700139	高压模具SCB13-630/22（1只）干配变车间			1	只	2020/12	2020/12	2,654.87	258.84	400.00		400.00	54.54	二手价
911	700152	高压模具SCB11-1250/6（1只）干配变车间			1	只	2020/12	2020/12	2,654.87	258.84	400.00		400.00	54.54	二手价
912	600002	低压模具SCB13-1600/33（2只）干变车间			2	只	2021/12	2021/12	3,362.83	966.81	3,400.00	21	700.00	-27.60	
913	600167	高压模具SCB18-1600/10（1只）干变车间			1	只	2022/07	2022/07	3,982.30	1,586.28	4,000.00	33	1,300.00	-18.05	
914	600322	高压模具SCB13-1600/35(2只)			2	只	2024/03	2024/03	8,318.58	5,947.78	8,200.00	68	5,600.00	-5.85	
915	600393	高压模具SCB18-2500/10(3只)			3	只	2024/09	2024/09	12,477.88	10,107.08	12,400.00	78	9,700.00	-4.03	
916	600056	低压模具SCB13-800/10（4只）干变车间			4	只	2022/03	2022/03	3,539.82	1,185.84	3,500.00	27	900.00	-24.10	
917	600189	低压模具SCB13-2000/33（2只）干变车间			2	只	2022/07	2022/07	3,893.81	1,551.03	3,900.00	33	1,300.00	-16.18	
918	600283	低压模具 SFL-9000/33 （3只）			3	只	2023/11	2023/11	6,637.17	4,325.22	6,500.00	61	4,000.00	-7.52	
919	600052	低压模具SCB14-2000/10.5（3只）干变车间			3	只	2022/03	2022/03	3,451.33	1,156.20	3,500.00	27	900.00	-22.16	
920	700122	低压模具SCB13-1600/10（3只）干配变车间			3	只	2020/12	2020/12	2,522.12	245.91	400.00		400.00	62.66	二手价
921	600023	高压模具SCB10-2500/35（2只）干变车间			2	只	2021/12	2021/12	3,185.84	915.93	3,200.00	21	700.00	-23.57	
922	600042	低压模具SCB13-1250/33（2只）干变车间			2	只	2021/12	2021/12	3,185.84	915.93	3,200.00	21	700.00	-23.57	
923	700248	低压模具 SCB18-3150/10 2只（干配变车间）			2	只	2023/03	2023/03	4,778.76	2,508.86	4,700.00	47	2,200.00	-12.31	
924	700054	喷丸房盖板-钣焊车间1PC			1	个	2013/05	2013/05	2,372.56	118.63	300.00		300.00	152.89	二手价
925	600316	高压模具SCB18-2500/10（2只）			2	只	2024/01	2024/01	7,079.65	4,837.76	7,000.00	64	4,500.00	-6.98	
926	600202	低压模具SCB13-800/10（3只）干变车间			3	只	2022/07	2022/07	3,716.81	1,480.53	3,700.00	33	1,200.00	-18.95	
927	600197	高压模具SCB11-2000/10.5（1只）干变车间			1	只	2022/07	2022/07	3,628.32	1,445.28	3,600.00	33	1,200.00	-16.97	
928	700055	小卷板机盖板-钣焊车间1PC			1	个	2013/05	2013/05	2,273.70	113.69	300.00		300.00	163.88	二手价
929	700111	高压模具SCB11-400/10.5（1只） 干配变车间			1	只	2020/12	2020/12	2,389.38	232.96	400.00		400.00	71.70	二手价
930	600219	低压模具SCB14-2500/10/0.69（3只）干配变车间			3	只	2023/06	2023/06	5,044.25	2,887.83	5,000.00	51	2,600.00	-9.97	
931	600124	高压模具 SCB13-1250/11 (1只) 干变车间			1	只	2022/06	2022/06	3,451.33	1,320.14	3,500.00	31	1,100.00	-16.68	
932	600120	高压浇注模 SCBH15-2000/33 1个			1	个	2022/05	2022/05	3,362.83	1,233.84	3,400.00	31	1,100.00	-10.79	
933	600172	低压模具SCB14-1600/10（2只）干变车间			2	只	2022/07	2022/07	3,539.82	1,410.03	3,500.00	33	1,200.00	-14.90	
934	600161	高压模具SCB18-2500/10（1只）干变车间			1	只	2022/12	2022/12	4,070.80	1,943.81	4,100.00	41	1,700.00	-12.54	
935	600326	高压模具SCZB14-400/10（3只）			3	只	2024/03	2024/03	7,433.63	5,315.05	7,300.00	68	5,000.00	-5.93	
936	600142	低压模具SCB14-2500/10.5（3只）干变车间			3	只	2022/12	2022/12	3,982.30	1,901.54	4,000.00	41	1,600.00	-15.86	

被评估单位填表人：董静　　评估人员：杜成峰、李施榕、孙泽群

填表日期：2025年11月5日

固定资产 — 机器设备评估明细表

表 4 一8

评估基准日：2025年9月30日

被评估单位：浙江白云浙变电气设备有限公司　　金额单位：人民币

序号	设备编号	设备名称	规格型号	生产厂家	数量	计量单位	购置日期	启用日期	账面价值		评估价值			增值率%	备注
									原值	净值	重置价值	成新率%	评估净值		
937	600011	高压模具SCB18-500/10（1只）干变车间			1	只	2021/12	2021/12	2,920.35	839.60	2,900.00	21	600.00	-28.54	
938	600044	低压模具OZT.963.072（3只）干变车间			3	只	2021/12	2021/12	2,920.35	839.60	2,900.00	21	600.00	-28.54	
939	700117	高压模具SCB11-200/10（1只）干配变车间			1	只	2020/12	2020/12	2,300.88	224.33	300.00		300.00	33.73	二手价
940	700141	低压模具SCB13-1250/22（2只）干配变车间			2	只	2020/12	2020/12	2,300.88	224.33	300.00		300.00	33.73	二手价
941	600165	高压模具SCB13-1000/10（1只）干变车间			1	只	2022/07	2022/07	3,451.33	1,374.78	3,500.00	33	1,200.00	-12.71	
942	600178	高压模具SCB13-1250/11（1只）干变车间			1	只	2022/07	2022/07	3,451.33	1,374.78	3,500.00	33	1,200.00	-12.71	
943	600196	高压模具SCB11-1600/10.5（1只）干变车间			1	只	2022/07	2022/07	3,451.33	1,374.78	3,500.00	33	1,200.00	-12.71	
944	600203	高压模具SCB13-1000/10（1只）干变车间			1	只	2022/07	2022/07	3,451.33	1,374.78	3,500.00	33	1,200.00	-12.71	
945	700087	食堂 油烟净化器1台 ZB-CS-JHQ001			1	台	2018/08	2018/08	2,155.17	107.76	300.00		300.00	178.40	二手价
946	600258	低压模具 SCLB13-3150/35（2只）干配变车间			2	只	2023/07	2023/07	4,955.75	2,915.64	4,900.00	53	2,600.00	-10.83	
947	600155	高压模具SCB18-1250/10（1只）干变车间			1	只	2022/12	2022/12	3,893.81	1,859.29	3,900.00	41	1,600.00	-13.95	
948	600158	低压模具SCB13-800/33（2只）干变车间			2	只	2022/12	2022/12	3,893.81	1,859.29	3,900.00	41	1,600.00	-13.95	
949	600122	高压模具 SCB13-1000/11（1只）干变车间			1	只	2022/06	2022/06	3,274.34	1,252.44	3,300.00	31	1,000.00	-20.16	
950	600106	低压箔绕铜SL-3250/23 3个			3	个	2022/05	2022/05	3,185.84	1,168.14	3,200.00	31	1,000.00	-14.39	
951	600111	低压模具SCB11-3150/10.5 3个			3	个	2022/05	2022/05	3,185.84	1,168.14	3,200.00	31	1,000.00	-14.39	
952	700235	高压模具 SCB14-3150/10 1只 （干配变车间）			1	只	2023/03	2023/03	4,247.79	2,230.09	4,200.00	47	2,000.00	-10.32	
953	600328	高压模具SCZB10-1600/10（只）			1	只	2024/03	2024/03	7,079.65	5,061.95	7,000.00	68	4,800.00	-5.17	
954	600435	高压模具SCL-210/0.8/0.4ZG0848-FF1（12只华为）			12	只	2025/05	2025/05	31,858.41	29,840.71	31,900.00	92	29,300.00	-1.81	
955	600049	低压模具ZG8117-311（3只）干变车间			3	只	2021/12	2021/12	2,787.61	801.44	2,700.00	21	600.00	-25.13	
956	700244	高压模具 SCB18-2000/10 1只（干配变车间）			1	只	2023/03	2023/03	4,159.29	2,183.62	4,100.00	47	1,900.00	-12.99	
957	600176	高压模具SCB13-1000/11（1只）干变车间			1	只	2022/07	2022/07	3,274.34	1,304.29	3,300.00	33	1,100.00	-15.66	
958	700102	ZT449B022 吸尘器 线圈车间			1	个	2020/12	2020/12	2,176.99	212.25	300.00		300.00	41.34	二手价
959	600268	低压模具SCB18-2500/10（4只）干变车间			4	只	2023/08	2023/08	4,955.75	2,994.10	4,900.00	55	2,700.00	-9.82	
960	600339	高压模具SCB18-1600/6.3(2只)			2	只	2024/04	2024/04	7,256.64	5,303.40	7,200.00	70	5,000.00	-5.72	
961	700260	低压模具 SCB14-2000/10 2只（干配变车间）			2	只	2023/03	2023/03	4,070.80	2,137.17	4,000.00	47	1,900.00	-11.10	
962	600327	高压模具SCZB10-1250/10（2只）			2	只	2024/03	2024/03	6,725.66	4,808.84	6,600.00	68	4,500.00	-6.42	
963	600389	高压模具SCB11-630/10.5（3只）			3	只	2024/09	2024/09	10,088.50	8,171.69	10,000.00	78	7,800.00	-4.55	
964	600404	低压模具SCB18-2500/10（3只）			3	只	2024/10	2024/10	10,884.96	8,989.16	10,800.00	78	8,400.00	-6.55	
965	600004	低压模具SCB10-500/0.4（1只）干变车间			1	只	2021/12	2021/12	2,654.87	763.27	2,700.00	21	600.00	-21.39	
966	600020	低压模具SCB11-2000/10.5（2只）干变车间			2	只	2021/12	2021/12	2,654.87	763.27	2,700.00	21	600.00	-21.39	
967	700197	ZT749B077 校准脉冲发生器TWPD-02 试验站			1	个	2021/12	2021/12	2,654.87	763.27	2,700.00	21	600.00	-21.39	
968	700270	大电流发生器 DDG-200A			1	个	2023/03	2023/03	3,982.30	2,090.70	3,900.00	47	1,800.00	-13.90	
969	700194	QSYX-0044-001 压接模具25mm^2(1个） 装配车间			1	个	2021/10	2021/10	2,514.16	643.20	2,500.00	17	400.00	-37.81	
970	700172	低压箔绕铜SCB13-315/10（3只）干配变车间			3	只	2020/12	2020/12	2,070.80	201.90	300.00		300.00	48.59	二手价
971	600337	低压模具S11-4500/37（6只）			6	只	2024/04	2024/04	6,902.65	5,044.68	6,800.00	70	4,800.00	-4.85	
972	600383	下模S2240000145（1个）			1	个	2024/08	2024/08	9,026.55	7,168.59	8,900.00	76	6,800.00	-5.14	
973	600375	高压模具SCB14-4000/10（2只）			2	只	2024/08	2024/08	9,026.55	7,168.59	8,900.00	76	6,800.00	-5.14	
974	600078	高压模具SCB14-1000/10.5 1个			1	个	2022/05	2022/05	2,920.35	1,070.79	2,900.00	31	900.00	-15.95	
975	600343	高压模具SCB18-1600/20(2只)			2	只	2024/05	2024/05	7,256.64	5,418.29	7,200.00	70	5,000.00	-7.72	
976	700193	QSYX-0041-001 预圆整模具70mm^2(1个） 装配车间			1	个	2021/09	2021/09	2,400.00	576.00	2,400.00	17	400.00	-30.56	
977	700263	高压模具 SCB14-1600/10 1只（干配变车间）			1	只	2023/03	2023/03	3,805.31	1,997.79	3,700.00	47	1,700.00	-14.91	
978	600058	低压模具SCB14-2000/10.5（2只）干变车间			2	只	2022/03	2022/03	2,654.87	889.38	2,700.00	27	700.00	-21.29	
979	600356	高压模具SCB18-2500/10（2只）			2	只	2024/07	2024/07	7,964.60	6,199.11	7,900.00	74	5,800.00	-6.44	
980	600428	低压模具S18-3300/36.5（15只箱变项目）			15	只	2025/02	2025/02	15,929.20	14,163.71	15,900.00	86	13,700.00	-3.27	
981	600160	低压模具SCB13-2000/10（2只）干变车间			2	只	2022/12	2022/12	3,362.83	1,605.75	3,400.00	41	1,400.00	-12.81	
982	700189	起重机*高强卸扣1.7T（8只）装配车间			8	只	2020/12	2020/12	1,911.50	186.37	300.00		300.00	60.97	二手价
983	600381	下模S2240001144（1个）			1	个	2024/08	2024/08	8,318.58	6,606.34	8,200.00	76	6,200.00	-6.15	
984	600405	低压模具SCB18-1600/10（3只）			3	只	2024/10	2024/10	9,823.01	8,112.17	9,700.00	78	7,600.00	-6.31	
985	700272	低压模具 SCB14-2500/10.5 2只（干配变车间）			2	只	2023/03	2023/03	3,539.82	1,858.41	3,500.00	47	1,600.00	-13.90	
986	600028	低压模具SCLB-200/0.8（2只）干变车间			2	只	2021/12	2021/12	2,300.88	661.50	2,300.00	21	500.00	-24.41	
987	600341	低压模具S11-4500/37(6只）			6	只	2024/05	2024/05	6,371.68	4,757.52	6,300.00	70	4,400.00	-7.51	
988	600193	低压模具ZSCB13-2000/10（2只）干变车间			2	只	2022/07	2022/07	2,654.87	1,057.52	2,700.00	33	900.00	-14.90	
989	700105	低压模具SCB11-630/20(2只）干配变车间			2	只	2020/12	2020/12	1,769.91	172.57	300.00		300.00	73.84	二手价
990	600101	高压模具SCB14-1000/10 1个			1	个	2022/05	2022/05	2,522.12	924.79	2,500.00	31	800.00	-13.49	
991	600226	高压模具SCB14-1600/10（1只）干配变车间			1	只	2023/06	2023/06	3,716.81	2,127.87	3,600.00	51	1,800.00	-15.41	
992	600108	高压模具SCB11-630/37 1个			1	个	2022/05	2022/05	2,477.88	908.55	2,500.00	31	800.00	-11.95	
993	600220	高压模具SCB13-630/35（1只）干配变车间			1	只	2023/06	2023/06	3,628.32	2,077.21	3,500.00	51	1,800.00	-13.35	
994	600396	高压模具SCB13-2500/10（2只）			2	只	2024/09	2024/09	8,141.59	6,594.68	8,100.00	78	6,300.00	-4.47	
995	600271	高压模具 SCB18-400/10（2只）			2	只	2023/10	2023/10	4,247.79	2,700.89	4,200.00	59	2,500.00	-7.44	
996	600047	高压模具ZQ9169-311（1只）干变车间			1	只	2021/12	2021/12	2,168.14	623.34	2,100.00	21	400.00	-35.83	
997	600290	低压模具 SC14-7100/37（2只）			2	只	2023/11	2023/11	4,424.78	2,883.48	4,300.00	61	2,600.00	-9.83	
998	700324	电气成套部货架1套（杭州东润）			1	套	2025/06	2025/06	32,159.29	30,631.72	32,100.00	92	29,500.00	-3.69	
999	700161	纺织产品*高强柔性吊带8T*4M（2根）干配变车间			2	根	2020/12	2020/12	1,681.42	163.94	300.00		300.00	82.99	二手价
1000	600016	低压模具SCB13-630/10（3只）干变车间			3	只	2021/12	2021/12	2,123.89	610.61	2,100.00	21	400.00	-34.49	
1001	600040	低压模具SCB18-1250/10（2只）干变车间			2	只	2021/12	2021/12	2,123.89	610.61	2,100.00	21	400.00	-34.49	
1002	700266	高压模具 SCB18-1000/10 1只（干配变车间）			1	只	2023/03	2023/03	3,185.84	1,672.57	3,100.00	47	1,500.00	-10.32	
1003	700273	高压模具 SCB14-1000/10.5 1只（干配变车间）			1	只	2023/03	2023/03	3,185.84	1,672.57	3,100.00	47	1,500.00	-10.32	
1004	600305	低压模具SCB14-2000/10（3只）			3	只	2023/12	2023/12	4,513.27	3,012.61	4,400.00	61	2,700.00	-10.38	
1005	600355	低压模具SCB14-2500/10（4只）			4	只	2024/07	2024/07	6,725.66	5,234.80	6,600.00	74	4,900.00	-6.40	
1006	600154	低压模具SCB14-2000/10（2只）干变车间			2	只	2022/12	2022/12	2,831.86	1,352.21	2,800.00	41	1,100.00	-18.65	
1007	600385	高压模具SCB11-2000/10.5（2只）			2	只	2024/09	2024/09	7,787.61	6,307.97	7,700.00	78	6,000.00	-4.88	
1008	600232	高压模具SCB13-630/35(1只）干配变车间			1	只	2023/06	2023/06	3,451.33	1,975.89	3,400.00	51	1,700.00	-13.96	
1009	600377	高压模具SCB14-1600/10.5（2只）			2	只	2024/08	2024/08	7,079.65	5,622.42	7,000.00	76	5,300.00	-5.73	
1010	600358	高压模具SCB11-630/20(2只）			2	只	2024/07	2024/07	6,548.67	5,097.04	6,500.00	74	4,800.00	-5.83	
1011	600275	高压模具 SCB13-400/37（1只）			1	只	2023/10	2023/10	3,982.30	2,532.07	3,900.00	59	2,300.00	-9.17	
1012	700325	电气成套部货架（杭州东润）			1	套	2025/07	2025/07	45,701.77	44,254.55	45,700.00	94	43,000.00	-2.83	
1013	600217	低压模具SCB14-2000/10(2只）干配变车间			2	只	2023/06	2023/06	3,362.83	1,925.22	3,300.00	51	1,700.00	-11.70	
1014	700275	高压模具 SCB14-800/10 1只（干配变车间）			1	只	2023/03	2023/03	3,008.85	1,579.65	2,900.00	47	1,400.00	-11.37	
1015	600417	高压模具SCB14-2000/10（3只）蚌埠医学院			3	只	2025/01	2025/01	11,150.44	9,738.05	11,200.00	84	9,400.00	-3.47	
1016	600103	低压箔绕铜SCB10-4000/10.5 2个			2	个	2022/05	2022/05	2,212.39	811.21	2,200.00	31	700.00	-13.71	
1017	600140	低压模具SCB14-2000/10.5（2只）干变车间			2	只	2022/12	2022/12	2,654.87	1,267.69	2,700.00	41	1,100.00	-13.23	
1018	600286	高压模具SC14-1000/37（1只）			1	只	2023/11	2023/11	3,982.30	2,595.13	3,900.00	61	2,400.00	-7.52	
1019	600291	高压模具SC13-2500/11（1只）			1	只	2023/11	2023/11	3,982.30	2,595.13	3,900.00	61	2,400.00	-7.52	
1020	600240	低压模具SCB14-1600/10（2只）干配变车间			2	只	2023/06	2023/06	3,185.84	1,823.89	3,100.00	51	1,600.00	-12.28	
1021	600254	低压模具SFL-6500/30（2副）装配车间			2	个	2023/06	2023/06	3,185.84	1,823.89	3,100.00	51	1,600.00	-12.28	
1022	700113	高压外模、上下板JSGLL-067-2020-10（1只） 干配变车间			1	只	2020/12	2020/12	1,504.42	146.68	200.00		200.00	36.35	二手价
1023	700138	低压模具SCB10-800/10（2只）干配变车间			2	只	2020/12	2020/12	1,504.42	146.68	200.00		200.00	36.35	二手价
1024	700147	低压模具SCB13-2500/22（1只）干配变车间			1	只	2020/12	2020/12	1,504.42	146.68	200.00		200.00	36.35	二手价
1025	600293	高压模具SC14-2500/10.5（1只）			1	只	2023/11	2023/11	3,893.81	2,537.47	3,800.00	61	2,300.00	-9.36	
1026	600117	高压模具SCB13-800/10 3个			3	个	2022/05	2022/05	2,123.89	778.76	2,100.00	31	700.00	-10.11	
1027	700246	低压模具 SCB18-1000/10 2只（干配变车间）			2	只	2023/03	2023/03	2,831.86	1,486.73	2,700.00	47	1,300.00	-12.56	
1028	700253	高压模具 SCB18-315/10 1只（干配变车间）			1	只	2023/03	2023/03	2,831.85	1,486.72	2,700.00	47	1,300.00	-12.56	
1029	700075	排水泵			1	个	2015/09	2015/09	1,400.00	70.00	200.00		200.00	185.71	二手价
1030	600379	低压模具SFL-9000/33（3只）			3	只	2024/08	2024/08	6,371.68	5,060.17	6,300.00	76	4,800.00	-5.14	
1031	600325	低压模具SCB18-2500/10（3只）			3	只	2024/03	2024/03	4,513.27	3,226.99	4,500.00	68	3,100.00	-3.94	
1032	700120	低压模具SCB13-1250/10（2只）干配变车间			2	只	2020/12	2020/12	1,415.93	138.05	200.00		200.00	44.88	二手价
1033	700131	低压模具SCB11-160/10（2只）干配变车间			2	只	2020/12	2020/12	1,415.93	138.05	200.00		200.00	44.88	二手价
1034	600006	低压模具SCB11-500/10.5（2只）干变车间			2	只	2021/12	2021/12	1,769.91	508.86	1,800.00	21	400.00	-21.39	
1035	700170	低压外模具ZQSCB-315/0.38-0.59（2只）干配变车间			2	只	2020/12	2020/12	1,380.53	134.60	200.00		200.00	48.59	二手价
1036	600378	高压上下环外模SCB14-1600/10.5（4只）			4	只	2024/08	2024/08	6,017.70	4,779.06	5,900.00	76	4,500.00	-5.84	
1037	600314	高压模具SCB12-2600/10.5（1只）			1	只	2024/01	2024/01	3,893.81	2,660.77	3,900.00	64	2,500.00	-6.04	
1038	600210	低压模具 SCB18-630/10干配变车间（2只）			2	只	2023/04	2023/04	2,654.87	1,435.84	2,700.00	49	1,300.00	-9.46	
1039	600237	低压模具SCB14-1000/10（2只）干配变车间			2	只	2023/06	2023/06	2,831.86	1,621.24	2,700.00	51	1,400.00	-13.65	
1040	600418	低压模具SCB14-2000/10（3只）蚌埠医学院			3	只	2025/01	2025/01	9,557.52	8,346.90	9,600.00	84	8,100.00	-2.96	

被评估单位填表人：董静

填表日期：2025年11月5日

评估人员：杜成峰、李施徵、孙泽群

UNIONTRUST 联信评估

固定资产 — 机器设备评估明细表

表 4 —8— 6

评估基准日：2025年9月30日

被评估单位：浙江自云新变电气设备有限公司　　金额单位：人民币元

序号	设备编号	设备名称	规格型号	生产厂家	数量	计量单位	购置日期	启用日期	账面价值		评估价值			增值率%	备注
									原值	净值	重置价值	成新率%	评估净值		
1041	600138	低压模具SCB14-1000/10.5（2只）干变车间			2	只	2022/12	2022/12	2,300.88	1,098.66	2,300.00	41	900.00	-18.08	
1042	600131	低压模具 SCB13-160/10 (2只）干变车间			2	只	2022/06	2022/06	1,946.90	744.69	1,900.00	31	600.00	-19.43	
1043	600371	高压模具SCB13-630/6.3（2只）			2	只	2024/08	2024/08	5,840.71	4,638.50	5,800.00	76	4,400.00	-5.14	
1044	700145	低压模具SCB13-2000/22（1只）干配变车间			1	只	2020/12	2020/12	1,327.43	129.42	200.00		200.00	54.54	二手价
1045	700173	上下定位板SCB13-3150/10.5（1只）干配变车间			1	只	2020/12	2020/12	1,327.43	129.42	200.00		200.00	54.54	二手价
1046	700091	被焊车间 冰箱 1台			1	台	2019/08	2019/08	1,238.94	61.95	200.00		200.00	222.84	二手价
1047	700092	线圈车间 冰箱 1台			1	台	2019/08	2019/08	1,238.94	61.95	200.00		200.00	222.84	二手价
1048	700093	装配车间 冰箱 1台			1	台	2019/08	2019/08	1,238.94	61.95	200.00		200.00	222.84	二手价
1049	600403	低压模具SCB18-2000/10(2只）			2	只	2024/10	2024/10	6,725.66	5,554.27	6,600.00	78	5,100.00	-8.18	
1050	600168	低压模具SCB18-1600/10（1只）干变车间			1	只	2022/07	2022/07	1,946.90	775.52	1,900.00	33	600.00	-22.63	
1051	600191	低压模具SCB14-1600/10.5（2只）干变车间			2	只	2022/07	2022/07	1,946.90	775.52	1,900.00	33	600.00	-22.63	
1052	600294	高压模具SC14-2500/10.5（2只）			2	只	2023/11	2023/11	3,362.83	2,191.45	3,300.00	61	2,000.00	-8.74	
1053	600392	低压模具SCB18-2000/10(2只）			2	只	2024/09	2024/09	6,017.70	4,874.34	5,900.00	78	4,600.00	-5.63	
1054	600426	高压模具SCLB-5500/10(1只阳光电源）			1	只	2025/02	2025/02	10,265.49	9,127.73	10,300.00	86	8,900.00	-2.49	
1055	700292	干变成品库厂房风机			1	个	2023/06	2023/06	2,654.87	1,519.91	2,700.00	51	1,400.00	-7.89	
1056	600245	低压模具SCB14-2500/10（2副）干配变车间			2	个	2023/06	2023/06	2,654.87	1,519.91	2,700.00	51	1,400.00	-7.89	
1057	600018	低压模具SCB13-800/10（2只）干变车间			2	只	2021/12	2021/12	1,592.92	457.97	1,600.00	21	300.00	-34.49	
1058	700316	食堂双眼灶1台			1	台	2024/10	2024/10	6,500.00	5,367.92	6,500.00	78	5,100.00	-4.99	
1059	600050	干变铜排模具24、28、34、18型号			4	个	2022/03	2022/03	1,699.12	569.21	1,700.00	27	500.00	-12.16	
1060	600073	低压模具SCB13-315/10 2个			2	个	2022/05	2022/05	1,769.91	648.98	1,800.00	31	600.00	-7.55	
1061	600075	低压模具SCB13-400/10 2个			2	个	2022/05	2022/05	1,769.91	648.98	1,800.00	31	600.00	-7.55	
1062	600300	高压模具SCB14-1250/10(1只）			1	只	2023/12	2023/12	3,362.83	2,244.69	3,300.00	61	2,000.00	-10.90	
1063	600423	低压模具SCB18-2500/10(3只）			3	只	2025/02	2025/02	10,088.50	8,970.36	10,100.00	86	8,700.00	-3.01	
1064	600362	低压模具SCB14-630/10（4只）			4	只	2024/07	2024/07	4,955.75	3,857.23	5,000.00	74	3,700.00	-4.08	
1065	600295	高压模具SC14-1000/10.5（1只）			1	只	2023/11	2023/11	3,097.35	2,018.44	3,000.00	61	1,800.00	-10.82	
1066	600223	低压模具SCB13-1250/10（1只）干配变车间			1	只	2023/06	2023/06	2,477.88	1,418.58	2,500.00	51	1,300.00	-8.36	
1067	600252	低压模具SCB18-1000/10（2副）干配变车间			2	个	2023/06	2023/06	2,477.88	1,418.58	2,500.00	51	1,300.00	-8.36	
1068	600311	低压模具0563SFL-6600/30（3只）			3	只	2024/01	2024/01	3,318.58	2,267.69	3,300.00	64	2,100.00	-7.39	
1069	600413	低压模具SCB18-2000/10.5（3只）			3	只	2024/11	2024/11	6,637.17	5,586.28	6,500.00	80	5,200.00	-6.91	
1070	600335	高压模具SCB-2500/0.4(1只）			1	只	2024/04	2024/04	3,893.81	2,845.72	3,900.00	70	2,700.00	-5.12	
1071	700116	低压模具SCB11-400/37（1只）干配变车间			1	只	2020/12	2020/12	1,150.44	112.16	200.00		200.00	78.32	二手价
1072	600324	高压模具SCB13-2000/10（1只）			1	只	2024/03	2024/03	3,628.32	2,594.25	3,600.00	68	2,400.00	-7.49	
1073	600281	低压模具 SCB18-1600/10.5 （2只）			2	只	2023/10	2023/10	2,831.86	1,800.59	2,700.00	59	1,600.00	-11.14	
1074	600348	低压模具ZTSG-3805/10（2只）			2	只	2024/05	2024/05	4,070.80	3,039.53	4,100.00	70	2,900.00	-4.59	
1075	600298	高压模具 SCB12-200/35 （1只）			1	只	2023/12	2023/12	3,097.35	2,067.48	3,000.00	61	1,800.00	-12.94	
1076	600162	低压模具SCB18-2500/10（1只）干变车间			1	只	2022/12	2022/12	1,946.90	929.65	1,900.00	41	800.00	-13.95	
1077	700258	低压模具 SCB18-800/10.5 2只（干配变车间）			2	只	2023/03	2023/03	2,123.89	1,115.04	2,100.00	47	1,000.00	-10.32	
1078	600064	低压模具SCB13-1250/33 1个			1	个	2022/05	2022/05	1,592.92	584.08	1,600.00	31	500.00	-14.40	
1079	600156	低压模具SCB18-1250/10（1只）干变车间			1	只	2022/12	2022/12	1,858.41	887.39	1,900.00	41	800.00	-9.85	
1080	600164	低压模具SCB11-3500/10（1只）干变车间			1	只	2022/12	2022/12	1,858.41	887.39	1,900.00	41	800.00	-9.85	
1081	600274	低压模具 SCB13-2500/33 （2只）			2	只	2023/10	2023/10	2,654.87	1,688.05	2,700.00	59	1,600.00	-5.22	
1082	700245	低压模具 SCB18-2000/10 1只（干配变车间）			1	只	2023/03	2023/03	2,035.40	1,068.59	2,000.00	47	900.00	-15.78	
1083	700264	低压模具 SCB14-1600/10 1只（干配变车间）			1	只	2023/03	2023/03	2,035.40	1,068.59	2,000.00	47	900.00	-15.78	
1084	600321	低压模具SCB13-1600/35（2只）			2	只	2024/03	2024/03	3,362.83	2,404.43	3,400.00	68	2,300.00	-4.34	
1085	600313	低压模具SCB12-3300/10.5（2只）			2	只	2024/01	2024/01	3,008.85	2,056.05	3,000.00	64	1,900.00	-7.59	
1086	600321	低压SCZB18-2500/10（2只）			2	只	2024/01	2024/01	3,008.85	2,056.05	3,000.00	64	1,900.00	-7.59	
1087	600303	低压模具SCB14-1600/10（2只）			2	只	2023/12	2023/12	2,831.86	1,890.27	2,700.00	51	1,600.00	-15.36	
1088	600350	低压模具SCB11-2500/20(2只）			2	只	2024/05	2024/05	3,716.81	2,775.22	3,700.00	70	2,600.00	-6.31	
1089	600440	高压模具SCB14-4000/33ZG0427-FF1（3只马来西亚）			3	只	2025/05	2025/05	14,867.26	13,925.67	14,900.00	92	13,700.00	-1.62	
1090	600342	高压模具SCB13-630/37(1只）			1	只	2024/05	2024/05	3,628.32	2,709.15	3,600.00	70	2,500.00	-7.72	
1091	600415	高压模具SCB14-1600/10（2只）蚌埠医学院			2	只	2025/01	2025/01	7,256.64	6,337.47	7,300.00	84	6,100.00	-3.75	
1092	600410	高压模具SCB10-5480/10（1只）			1	只	2024/11	2024/11	5,752.21	4,841.44	5,700.00	80	4,600.00	-4.99	
1093	600388	低压模具SCB11-2000/10.5(3只）			3	只	2024/09	2024/09	4,778.76	3,870.80	4,800.00	78	3,700.00	-4.41	
1094	600394	低压模具SCB18-2500/10(3只）			3	只	2024/09	2024/09	4,778.76	3,870.80	4,800.00	78	3,700.00	-4.41	
1095	600336	低压模具SCB-2500/0.4(1只）			1	只	2024/04	2024/04	3,362.83	2,457.67	3,400.00	70	2,400.00	-2.35	
1096	600360	高压模具SCB11-2000/20（1只）			1	只	2024/07	2024/07	4,070.80	3,168.44	4,100.00	74	3,000.00	-5.32	
1097	600148	低压模具SCB11-1000/0.38（1只）干变车间			1	只	2022/12	2022/12	1,725.66	823.99	1,700.00	41	700.00	-15.05	
1098	600114	低压模具SCB13-4000/22 1个			1	个	2022/05	2022/05	1,415.93	519.17	1,400.00	31	400.00	-22.95	
1099	600308	低压模具SCB14-3150/10(2只）			2	只	2024/01	2024/01	2,831.86	1,935.10	2,800.00	64	1,800.00	-6.98	
1100	600345	高压模具SCB11-500/36.5（1只）			1	只	2024/05	2024/05	3,539.82	2,643.07	3,500.00	70	2,500.00	-5.41	
1101	600380	上模S221000110（1个）			1	个	2024/08	2024/08	4,336.28	3,443.73	4,300.00	76	3,300.00	-4.17	
1102	600438	高压模具SCB14-3150/33ZG0426-FF1（3只马来西亚）			3	只	2025/05	2025/05	14,070.80	13,179.65	14,100.00	92	13,000.00	-1.36	
1103	700107	低压模具SCB11-800/20（1只）干配变车间			1	只	2020/12	2020/12	973.45	94.91	200.00		200.00	110.73	二手价
1104	700109	低压模具SCB12-2500/10.5（1只） 干配变车间			1	只	2020/12	2020/12	973.45	94.91	200.00		200.00	110.73	二手价
1105	700156	高压面板ZSCB-1250/6.6（1只）干配变车间			1	只	2020/12	2020/12	973.45	94.91	200.00		200.00	110.73	二手价
1106	600408	高压模具SCB10-4720/10（1只）			1	只	2024/11	2024/11	5,486.73	4,618.00	5,500.00	80	4,400.00	-4.72	
1107	600338	低压模具S11-2500/37（3只）			3	只	2024/04	2024/04	3,185.84	2,328.32	3,200.00	70	2,200.00	-5.51	
1108	600395	低压模具SCB18-2000/10.5(3只）			3	只	2024/09	2024/09	4,513.27	3,655.75	4,500.00	78	3,500.00	-4.26	
1109	600195	低压模具ZSCB13-2800/10（1只）干变车间			1	只	2022/07	2022/07	1,415.93	564.01	1,400.00	33	500.00	-11.35	
1110	700232	低压模具 SCB18-1250/10 1只（干配变车间）			1	只	2023/03	2023/03	1,769.91	929.21	1,800.00	47	800.00	-13.91	
1111	600144	低压模具SCB14-3150/10.5（1只）干变车间			1	只	2022/12	2022/12	1,592.92	760.62	1,600.00	41	700.00	-7.97	
1112	600225	低压模具SCB14-500/10（2只）干配变车间			2	只	2023/06	2023/06	1,946.90	1,114.60	1,900.00	51	1,000.00	-10.28	
1113	600429	高压模具SCB18-800/36.5（2只中船哈密）			2	只	2025/02	2025/02	7,433.63	6,609.74	7,400.00	86	6,400.00	-3.17	
1114	600147	高压模具SCB11-1000/0.38（1只）干变车间			1	只	2022/12	2022/12	1,548.67	739.48	1,500.00	41	600.00	-18.86	
1115	600351	低压模具S11-2500/37（3只）			3	只	2024/05	2024/05	3,185.84	2,378.76	3,200.00	70	2,200.00	-7.51	
1116	600353	低压模具S11-4500/37（3只）			3	只	2024/05	2024/05	3,185.84	2,378.76	3,200.00	70	2,200.00	-7.51	
1117	700153	低压模具SCB11-1250/6（1只）干配变车间			1	只	2020/12	2020/12	884.96	86.28	100.00		100.00	15.90	二手价
1118	700155	低压模具ZSCB-1250/6.6（1只）干配变车间			1	只	2020/12	2020/12	884.96	86.28	100.00		100.00	15.90	二手价
1119	600204	低压模具SCB13-1000/10（1只）干变车间			1	只	2022/07	2022/07	1,327.43	528.76	1,300.00	33	400.00	-24.35	
1120	600115	低压模具SCB13-500/10 2个			2	个	2022/05	2022/05	1,238.94	454.27	1,200.00	31	400.00	-11.95	
1121	600352	高压模具SCL-210/0.8（1只）			1	只	2024/05	2024/05	3,097.35	2,312.69	3,100.00	70	2,200.00	-4.87	
1122	600416	低压模具SCB14-1600/10（2只）蚌埠医学院			2	只	2025/01	2025/01	6,194.69	5,410.03	6,200.00	84	5,200.00	-3.88	
1123	600450	高压模具ZO0434-8FF（3只远景能源）			3	只	2025/06	2025/06	16,460.18	15,678.32	16,500.00	92	15,200.00	-3.05	
1124	600125	低压模具 SCB13-1250/11 (1只）干变车间			1	只	2022/06	2022/06	1,238.94	473.89	1,200.00	31	400.00	-15.59	
1125	600359	高压模具SCB11-800/20（1只）			1	只	2024/07	2024/07	3,451.33	2,686.29	3,500.00	74	2,600.00	-3.21	
1126	600340	低压模具SCB18-1600/6.3(2只）			2	只	2024/04	2024/04	2,831.86	2,069.62	2,800.00	70	2,000.00	-3.36	
1127	600077	低压模具SCB14-1000/10.5 1个			1	个	2022/05	2022/05	1,194.69	438.05	1,200.00	31	400.00	-8.69	
1128	700274	低压模具 SCB14-1000/10.5 1只（干配变车间）			1	只	2023/03	2023/03	1,592.92	836.29	1,600.00	47	800.00	-4.34	
1129	600246	低压模具SCB14-1600/10（2副）干配变车间			2	个	2023/06	2023/06	1,769.91	1,013.28	1,800.00	51	900.00	-11.18	
1130	600250	低压模具SCB14-1000/10（2只）干配变车间			2	只	2023/06	2023/06	1,769.91	1,013.28	1,800.00	51	900.00	-11.18	
1131	600365	高压模具SCB18-1250/10（1只）			1	只	2024/08	2024/08	3,628.32	2,881.49	3,600.00	76	2,700.00	-6.30	
1132	600179	低压模具SCB13-1250/11（1只）干变车间			1	只	2022/07	2022/07	1,238.94	493.51	1,200.00	33	400.00	-18.95	
1133	600376	低压模具SCB14-4000/10（2只）			2	只	2024/08	2024/08	3,539.82	2,811.21	3,500.00	76	2,700.00	-3.96	
1134	600123	低压模具 SCB13-1000/11 (1只）干变车间			1	只	2022/06	2022/06	1,150.44	440.04	1,200.00	31	400.00	-9.10	
1135	600272	低压模具 SCB18-400/10 （2只）			2	只	2023/10	2023/10	1,946.90	1,237.91	1,900.00	59	1,100.00	-11.14	
1136	600357	低压模具SCB18-2500/10（2只）			2	只	2024/07	2024/07	3,185.84	2,479.65	3,200.00	74	2,400.00	-3.21	
1137	700167	低压箔绕模SCB13-1600/10.5（1只）干配变车间			1	只	2020/12	2020/12	769.91	75.07	100.00		100.00	33.21	二手价
1138	600459	高压模具SCB14-3150/10（3只宁德时代）			3	只	2025/06	2025/06	14,601.77	13,908.19	14,600.00	92	13,400.00	-3.65	
1139	600177	低压模具SCB13-1000/11（1只）干变车间			1	只	2022/07	2022/07	1,150.44	458.26	1,200.00	33	400.00	-12.71	
1140	600373	高压模具SCB18-1000/10（1只）			1	只	2024/08	2024/08	3,362.83	2,670.65	3,400.00	76	2,600.00	-2.65	
1141	600221	低压模具SCB-630/35（1只）干配变车间			1	只	2023/06	2023/06	1,592.92	911.95	1,600.00	51	800.00	-12.28	
1142	600244	低压模具SCB14-1250/10（2副）干配变车间			2	个	2023/06	2023/06	1,592.92	911.95	1,600.00	51	800.00	-12.28	
1143	600248	低压模具SCB14-1250/10（2副）干配变车间			2	个	2023/06	2023/06	1,592.92	911.95	1,600.00	51	800.00	-12.28	
1144	700276	低压模具 SCB14-800/10 1只（干配变车间）			1	只	2023/03	2023/03	1,415.93	743.36	1,400.00	47	700.00	-5.83	

被评估单位填表人：宣静

填表日期：2025年11月5日

评估人员：杜成峰、李旗禧、[illegible]

固定资产 — 机器设备评估明细表

表 4 —8

评估基准日：2025年9月30日

被评估单位：浙江台云浙变电气设备有限公司

金额单位：人民币元

序号	设备编号	设备名称	规格型号	生产厂家	数量	计量单位	购置日期	启用日期	账面价值		评估价值				备注
									原值	净值	重置价值	成新率%	评估净值	增值率%	
1145	600344	低压模具SCB18-1600/20(2只)			2	只	2024/05	2024/05	2,654.87	1,982.30	2,700.00	70	1,900.00	-4.15	
1146	600333	低压模具SCZB14-1600/10(2只)			2	只	2024/04	2024/04	2,477.88	1,810.91	2,500.00	70	1,800.00	-0.60	
1147	600368	低压模具SCB18-2500/10（2只）			2	只	2024/08	2024/08	3,185.84	2,530.09	3,200.00	76	2,400.00	-5.14	
1148	600390	低压模具SCB11-630/10.5（3只）			3	只	2024/09	2024/09	3,451.33	2,795.58	3,500.00	78	2,700.00	-3.42	
1149	600233	低压模具SCB13-630/35（1只）干配变车间			1	只	2023/06	2023/06	1,504.42	861.28	1,500.00	51	800.00	-7.11	
1150	700133	低压模具SCB11-630/10（1只）干配变车间			1	只	2020/12	2020/12	707.96	69.03	100.00		100.00	44.86	二手价
1151	700151	低压模具SCB11-6300/6.3（1只）干配变车间			1	只	2020/12	2020/12	707.96	69.03	100.00		100.00	44.86	二手价
1152	700163	纺织产品*高强腈洗吊带3T*3M（2根）干配变车间			2	根	2020/12	2020/12	707.96	69.03	100.00		100.00	44.86	二手价
1153	700169	低压内模具ZQSCB-315/0.38-0.59（1只）干配变车间			1	只	2020/12	2020/12	707.96	69.03	100.00		100.00	44.86	二手价
1154	600000	低压模具SCLB-210/0.8（1只）干变车间			1	只	2021/12	2021/12	884.96	254.43	900.00	21	200.00	-21.39	
1155	600363	离压模具SCB18-800/10（1只）			1	只	2024/08	2024/08	3,008.85	2,389.53	3,000.00	76	2,300.00	-3.75	
1156	600374	低压模具SCB18-1000/10（1只）			1	只	2024/08	2024/08	3,008.85	2,389.53	3,000.00	76	2,300.00	-3.75	
1157	600433	离压模具SC14-2000/35（1只山东信发）			1	只	2025/02	2025/02	5,486.73	4,878.62	5,500.00	86	4,700.00	-3.66	
1158	600227	低压模具SCB14-1600/10（1只）干配变车间			1	只	2023/06	2023/06	1,415.93	810.62	1,400.00	51	700.00	-13.65	
1159	600242	模具SCB14-630/10（2副）干配变车间			2	个	2023/06	2023/06	1,415.93	810.62	1,400.00	51	700.00	-13.65	
1160	600243	低压模具SCB14-800/10（2副）干配变车间			2	个	2023/06	2023/06	1,415.93	810.62	1,400.00	51	700.00	-13.65	
1161	600397	低压模具SCB13-2500/10（2只）			2	只	2024/09	2024/09	3,185.84	2,580.53	3,200.00	78	2,500.00	-3.12	
1162	600442	离压模具SCB14-3150/10（3只紫金新疆黄金公司变压器）			3	只	2025/06	2025/06	12,212.39	11,632.30	12,200.00	92	11,200.00	-3.72	
1163	600386	低压模具SCB11-2000/10.5（2只）			2	只	2024/09	2024/09	3,008.85	2,437.17	3,000.00	78	2,300.00	-5.63	
1164	600309	低压模具SCB14-1600/10（2只）			2	只	2024/01	2024/01	1,769.91	1,209.44	1,800.00	64	1,200.00	-0.78	
1165	700112	低压模具SCB11-400/10.5（1只） 干配变车间			1	只	2020/12	2020/12	619.47	60.39	100.00		100.00	65.59	二手价
1166	700118	低压模具SCB11-200/10（1只）干配变车间			1	只	2020/12	2020/12	619.47	60.39	100.00		100.00	65.59	二手价
1167	700149	低压模具SCB10-500/10（1只）干配变车间			1	只	2020/12	2020/12	619.47	60.39	100.00		100.00	65.59	二手价
1168	700267	离压模具 SCB18-1000/10 1只（干配变车间）			1	只	2023/03	2023/03	1,150.44	603.98	1,200.00	47	600.00	-0.66	
1169	700166	纺织产品*柔性吊带两头扣2T*3M（4根）干配变车间			4	根	2020/12	2020/12	594.69	57.98	100.00		100.00	72.47	二手价
1170	600292	低压模具 SC13-2500/11（1只）			1	只	2023/11	2023/11	1,504.42	980.38	1,500.00	61	900.00	-8.20	
1171	600370	低压模具SCB10-12500/6.3（1只）			1	只	2024/08	2024/08	2,477.88	1,967.85	2,500.00	76	1,900.00	-3.45	
1172	700254	低压模具 SCB18-315/10 1只（干配变车间）			1	只	2023/03	2023/03	1,061.95	557.52	1,100.00	47	500.00	-10.32	
1173	600319	低压模具SCB13-2000/22（1只）			1	只	2024/01	2024/01	1,592.92	1,088.50	1,600.00	64	1,000.00	-8.13	
1174	600330	低压模具ZSSSCL-14890/10(1只)			1	只	2024/03	2024/03	1,769.91	1,265.49	1,800.00	68	1,200.00	-5.18	
1175	600287	低压模具 SC14-1000/37（1只）			1	只	2023/11	2023/11	1,415.93	922.71	1,400.00	61	900.00	-2.46	
1176	600406	离压模具SCB11-630/10（1只）			1	只	2024/10	2024/10	2,831.86	2,338.64	2,800.00	78	2,200.00	-5.93	
1177	600419	离压模具SCB14-2500/10（1只）			1	只	2025/01	2025/01	3,893.81	3,400.59	3,900.00	84	3,300.00	-2.96	
1178	600424	离压模具SCB14-2500/36.75（1只永州聚顺）			1	只	2025/02	2025/02	4,336.28	3,855.68	4,300.00	86	3,700.00	-4.04	
1179	700160	纺织产品*扁平吊带2T*3M（4根）干配变车间			4	根	2020/12	2020/12	530.97	51.77	100.00		100.00	93.16	二手价
1180	600332	低压模具ZSSSCL-13390/10(1只)			1	只	2024/03	2024/03	1,681.42	1,202.22	1,700.00	68	1,200.00	-0.18	
1181	600100	低压箱绕模SCB14-1000/10			1	个	2022/05	2022/05	752.21	275.81	700.00	31	200.00	-27.49	
1182	600372	低压模具SCB13-630/6.3（2只）			2	只	2024/08	2024/08	2,300.88	1,827.28	2,300.00	76	1,700.00	-6.97	
1183	600296	离压模具SC14-1000/10.5（1只）			1	只	2023/11	2023/11	1,327.43	865.04	1,300.00	61	800.00	-7.52	
1184	600297	离压模具SCB14-800*10（1只）			1	只	2023/11	2023/11	1,327.43	865.04	1,300.00	61	800.00	-7.52	
1185	600457	离压模具SCB14-3150/10.5（2只新疆阿合奇）			2	只	2025/06	2025/06	9,557.52	9,103.54	9,600.00	92	8,800.00	-3.33	
1186	600107	低压箱绕模SCB11-630/37 1个			1	个	2022/05	2022/05	707.96	259.59	700.00	31	200.00	-22.96	
1187	600301	低压模具SCB14-1250/10(1只)			1	只	2023/12	2023/12	1,327.43	886.06	1,300.00	61	800.00	-9.71	
1188	600434	低压模具SC14-2000/35（1只山东信发）			1	只	2025/02	2025/02	3,982.30	3,540.93	4,000.00	86	3,400.00	-3.98	
1189	700190	起重机*高强卸扣6.5T（8只）装配车间			8	只	2020/12	2020/12	481.42	46.94	100.00		100.00	113.04	二手价
1190	600420	低压模具SCB14-2500/10（1只）蚌埠医学院			1	只	2025/01	2025/01	3,362.83	2,936.87	3,400.00	84	2,900.00	-1.26	
1191	600315	低压模具SCB12-2600/10.5（1只）			1	只	2024/01	2024/01	1,327.43	907.08	1,300.00	64	800.00	-11.80	
1192	600317	低压模具SCB18-2500/10(1只)			1	只	2024/01	2024/01	1,327.43	907.08	1,300.00	64	800.00	-11.80	
1193	600299	低压模具SCB12-200/35（1只）			1	只	2023/12	2023/12	1,238.94	826.99	1,200.00	61	700.00	-15.36	
1194	600431	离压模具SCB14-2000/10（1只南京电气研究院）			1	只	2025/02	2025/02	3,716.81	3,304.86	3,700.00	86	3,200.00	-3.17	
1195	600213	冲孔模具 干配变车间（2套）			2	套	2023/06	2023/06	920.35	526.90	900.00	51	500.00	-5.11	
1196	600276	低压模具 SCB13-400/37（1只）			1	只	2023/10	2023/10	1,061.95	675.22	1,100.00	59	600.00	-11.14	
1197	600458	离压模具SCB14-3150/10.5（2只新疆阿合奇）			2	只	2025/06	2025/06	8,141.59	7,754.86	8,100.00	92	7,500.00	-3.29	
1198	600334	离压上下环SCB13-2500/10（2只）			2	只	2024/04	2024/04	1,415.93	1,034.81	1,400.00	70	1,000.00	-3.36	
1199	700159	纺织产品*扁平吊带2T*2M（4根）干配变车间			4	根	2020/12	2020/12	417.70	40.73	100.00		100.00	145.52	二手价
1200	600346	低压模具SCB11-500/36.5（1只）			1	只	2024/05	2024/05	1,415.93	1,057.23	1,400.00	70	1,000.00	-5.41	
1201	700158	纺织产品*扁平吊带1T*4M（4根）干配变车间			4	根	2020/12	2020/12	389.38	37.96	100.00		100.00	163.44	二手价
1202	600026	接线端子（9只）干变车间			9	只	2021/12	2021/12	477.88	137.38	400.00	21	100.00	-27.21	
1203	600430	低压模具SCB18-800/36.5（2只中船哈密）			2	只	2025/02	2025/02	3,008.85	2,675.37	3,000.00	86	2,600.00	-2.82	
1204	600366	低压模具SCB18-1250/10（1只）			1	只	2024/08	2024/08	1,415.93	1,124.48	1,400.00	76	1,100.00	-2.18	
1205	600422	离压模具SCL-210/0.8（1只华为项目）			1	只	2025/02	2025/02	2,566.37	2,281.93	2,600.00	86	2,200.00	-3.59	
1206	600427	低压模具SCLB-5500/10(1只阳光电源)			1	只	2025/02	2025/02	2,477.88	2,203.25	2,500.00	86	2,200.00	-0.15	
1207	600411	低压模具SCB10-5480/10（1只）			1	只	2024/11	2024/11	1,681.42	1,415.20	1,700.00	80	1,400.00	-1.07	
1208	700157	纺织产品*扁平吊带2T*4M（2根）干配变车间			2	根	2020/12	2020/12	283.19	27.61	30.00		30.00	8.66	二手价
1209	600364	低压模具SCB18-800/10（1只）			1	只	2024/08	2024/08	1,238.94	983.92	1,200.00	76	900.00	-8.53	
1210	600409	低压模具SCB10-4720/10（1只）			1	只	2024/11	2024/11	1,592.92	1,340.71	1,600.00	80	1,300.00	-3.04	
1211	600456	低压模具SCB14-1000/10.5（2只新疆阿合奇）			2	只	2025/06	2025/06	5,132.74	4,888.93	5,100.00	92	4,700.00	-3.86	
1212	600425	低压模具SCB14-2500/36.75（1只永州聚顺）			1	只	2025/02	2025/02	2,123.89	1,888.49	2,100.00	86	1,800.00	-4.69	
1213	600441	低压模具SCB14-4000/33ZG0427-FF1（3只马来西亚）			3	只	2025/05	2025/05	3,716.81	3,481.41	3,700.00	92	3,400.00	-2.34	
1214	600455	低压模具SCB14-800/10.5（2只新疆阿合奇）			2	只	2025/06	2025/06	4,955.75	4,720.35	5,000.00	92	4,600.00	-2.55	
1215	600454	低压模具SCB14-500/10.5（2只新疆阿合奇）			2	只	2025/06	2025/06	4,778.76	4,551.77	4,800.00	92	4,400.00	-3.33	
1216	600439	低压模具SCB14-3150/33ZG0426-FF1（2只马来西亚）			2	只	2025/05	2025/05	3,539.82	3,315.63	3,500.00	92	3,200.00	-3.49	
1217	700165	起重机*高强卸扣6.5T（4只）干配变车间			4	只	2020/12	2020/12	240.71	23.47	30.00		30.00	27.82	二手价
1218	700323	生活区11幢3单元102室电器（洗衣机微波炉电磁炉）			1	个	2025/03	2025/03	2,200.00	1,991.00	2,200.00	88	1,900.00	-4.57	
1219	600407	低压模具SCB11-630/10（1只）			1	只	2024/10	2024/10	1,150.44	950.07	1,200.00	78	900.00	-5.27	
1220	600436	离压内膜上下法兰SCL-210/0.8/0.4 ZG0408-FF1（2只华为）			2	只	2025/05	2025/05	2,654.87	2,486.73	2,700.00	92	2,500.00	0.53	
1221	600432	低压模具SCB14-2000/10（1只南京电气研究院）			1	只	2025/02	2025/02	1,415.93	1,259.00	1,400.00	86	1,200.00	-4.69	
1222	600460	低压模具SCB14-3150/10（2只宁德时代）			2	只	2025/06	2025/06	3,185.84	3,034.51	3,200.00	92	2,900.00	-4.43	
1223	600446	离压模具SC11-760/10（1只卧龙电力）			1	只	2025/06	2025/06	3,008.85	2,865.93	3,000.00	92	2,800.00	-2.30	
1224	600445	离压模具SC11-600/10（1只卧龙电力）			1	只	2025/06	2025/06	2,831.86	2,697.35	2,800.00	92	2,600.00	-3.61	
1225	700329	食堂类的空调2套			2	套	2025/08	2025/08	8,100.00	7,971.75	8,100.00	96	7,800.00	-2.15	
1226	600421	低压模具SCB13-500/10（1只）蚌埠医学院			1	只	2025/01	2025/01	973.45	850.15	1,000.00	84	800.00	-5.90	
1227	600448	低压模具SC11-760/10（1只卧龙电力）			1	只	2025/06	2025/06	2,566.37	2,444.47	2,600.00	92	2,400.00	-1.82	
1228	600447	低压模具SC11-600/10（1只卧龙电力）			1	只	2025/06	2025/06	2,477.88	2,360.18	2,500.00	92	2,300.00	-2.55	
1229	700320	生活区洗衣机1台			1	台	2024/12	2024/12	800.00	686.00	800.00	84	700.00	2.04	
1230	600452	绝缘筒模具ZG0434-8FF（1只远景能源）			1	只	2025/06	2025/06	2,123.89	2,023.00	2,100.00	92	1,900.00	-6.08	
1231	600437	离压膜改SCL-210/0.8/0.4ZG0408-FF1（1只华为）			1	只	2025/05	2025/05	1,592.92	1,492.04	1,600.00	92	1,500.00	0.53	
1232	600451	低压模具ZG0434-8FF（1只远景能源）			1	只	2025/06	2025/06	2,035.40	1,938.72	2,000.00	92	1,800.00	-7.16	
1233	600453	绝缘筒模具ZG0434-8FF（1只远景能源）			1	只	2025/06	2025/06	2,035.40	1,938.72	2,000.00	92	1,800.00	-7.16	
1234	700326	国际贸易组生活区10-2-501房2个衣柜2张1.5m床和一套餐桌			1	套	2025/07	2025/07	2,902.65	2,810.73	2,900.00	94	2,700.00	-3.94	
1235	700328	生活区10-1-401房无阳台导宝购买海尔空调			1	台	2025/07	2025/07	1,600.00	1,549.33	1,600.00	94	1,500.00	-3.18	
1236	700327	干变车间冰柜			1	个	2025/07	2025/07	980.00	948.97	1,000.00	94	900.00	-5.16	
1237	700330	生活区10-2-501小冰箱洗衣机配套			1	套	2025/08	2025/08	1,600.00	1,574.67	1,600.00	96	1,500.00	-4.74	
1238	700331	500堆场监控			1	个	2025/09	2025/09	18,992.92	18,992.92	19,000.00	97	18,400.00	-3.12	
1239	700332	绕组变形测试仪（实验站）	HR1000	成都恒锐智科数字技术有限公司	1	个	2025/09	2025/09	102,654.86	102,654.86	102,700.00	97	99,600.00	-2.98	
1240	700333	气管转换工装			1	个	2025/09	2025/09	44,260.18	44,260.18	44,200.00	97	42,900.00	-3.07	
1241	700334	地面铺设资产			1	个	2025/09	2025/09	42,985.97	42,985.97	43,000.00	97	41,700.00	-2.99	
合　计									202,924,310.69	80,474,201.80	103,624,500.00		83,073,000.00	3.23	
减：机器设备减值准备															
合　计									202,924,310.69	80,474,201.80	103,624,500.00	***	83,073,000.00	3.23	***

被评估单位填表人：董静

填表日期：2025年11月5日

评估人员：杜成峰、李施楷、孙泽群

固定资产 — 车辆评估明细表

表 4 —8— 5

评估基准日：2025年9月30日

被评估单位：浙江白云浙变电气设备有限公司

金额单位：人民币元

序号	车辆牌号	车辆名称	规格型号	计量单位	数量	购置日期	启用日期	已行驶里程（公里）	账面价值		评估价值			增值率%	备注
									原值	净值	重置价值	成新率%	评估净值		
1	浙DD89K0	奥迪A6L 一辆	奥迪牌FV7201FEDBG	辆	1	2017/12	2017/12	200000	338,854.56	27,002.47	102,000.00		102000	277.74	
2	浙DD86W7	别克车一辆 车牌号596067	别克牌DGM6522UAA4	辆	1	2017/12	2017/12	507900	311,042.39	24,786.19	87,700.00		87700	253.83	
3	浙DZ23N5	营销公司别克车065179	别克牌SGM6522UBA2	辆	1	2019/12	2019/12	351165	350,331.33	111,120.72	119,000.00		119,000.00	7.09	
4	浙DN0890	班车宇通牌型号：ZK689H 6Y	宇通牌ZK6897H6Y	辆	1	2024/09	2024/09	21000	428,318.58	377,455.75	409,300.00	91	372,500.00	-1.31	
5	浙D9P72B	干变五菱汽车	五菱牌LZW6478DG6A	辆	1	2023/04	2023/04	19849	64,778.32	46,188.29	48,100.00		48100	4.14	
6		铁芯车间工业叉车				2023/05	2023/05		79,646.02	67,876.10	78,400.00	69	54,100.00	-20.30	
7		5T锂电叉车（电气成套部）				2025/07	2025/07		196,460.18	192,571.91	196,500.00	96	188,600.00	-2.06	
8		3.5T锂电叉车（电气成套部）				2025/07	2025/07		148,672.57	145,730.09	148,700.00	96	142,800.00	-2.01	
9		3T锂电叉车（电气成套部）				2025/07	2025/07		34,513.27	33,830.19	34,500.00	96	33,100.00	-2.16	
合　计									1,952,617.22	1,026,561.71	1,224,200.00		1,147,900.00	11.82	
减：车辆减值准备															
合　计									1,952,617.22	1,026,561.71	1,224,200.00	***	1,147,900.00	11.82	***

被评估单位填表人：董静　　评估人员：杜成峰、李施楷、孙泽群

填表日期：2025年11月5日

固定资产 — 电子设备评估明细表

表 4 —8— 6

评估基准日：2025年9月30日

被评估单位：浙江白云浙变电气设备有限公司

金额单位：人民币元

序号	设备编号	设备名称	规格型号	生产厂家	数量	计量单位	购置日期	启用日期	账面价值		评估价值			增值率%	备注
									原值	净值	原值	成新率%	评估净值		
1	500209	软件*知识驱动的机械CAX/FDM软件（干变数字化系统）			1	套	2020/12	2020/12	494,311.62	48,195.38	25,400.00		25,400.00	-47.30	二手价
2	500210	明细管理系统 质保部			1	套	2020/12	2020/12	300,000.00	29,250.00	15,400.00		15,400.00	-47.35	二手价
3	500143	宿舍楼空调 海尔65台及电热水器 美的30台		海尔	30	组	2018/07	2018/07	262,129.31	13,106.47	13,100.00		13,100.00	-0.05	二手价
4	500025	3台美的中央空调一室外机（MDV-1065(38)W/DSNI(A)）	MDV-1065(38)W/DSNI(	美的	3	台	2011/08	2011/08	212,112.67	10,605.63	10,000.00		10,000.00	-5.71	二手价
5	500149	10#11# 家具			1	套	2018/10	2018/10	190,995.70	9,549.79	9,500.00		9,500.00	-0.52	二手价
6	500037	14台美的中央空调一四面出风嵌入机（MDV-D140Q4/N1-C）	MDV-D140Q4/N1-C	美的	14	台	2011/08	2011/08	157,356.59	7,867.83	7,500.00		7,500.00	-4.68	二手价
7	500166	海尔空调72台 ZB-SS-KT0095-167		海尔	72	台	2019/04	2019/04	127,241.38	6,362.07	6,300.00		6,300.00	-0.98	二手价
8	500074	窗帘工程			1	台	2012/07	2012/07	90,935.00	4,546.75	4,400.00		4,400.00	-3.23	二手价
9	500054	配套货架			1	台	2012/03	2012/03	90,897.43	4,544.87	4,400.00		4,400.00	-3.19	二手价
10	500080	打印机奥西工程机一台PW300H2	PW300H2	奥西	1	台	2012/11	2012/11	89,743.59	4,487.18	4,300.00		4,300.00	-4.17	二手价
11	500026	1台美的中央空调一室外机（MDV-1350(48)W/DSNI(A)）		美的	1	台	2011/08	2011/08	83,695.68	4,184.78	4,000.00		4,000.00	-4.42	二手价
12	500106	中望CAD机械版软件V2014 30套包涵服务费用	CAD机械版软件V2014	中望	30	套	2015/03	2015/03	74,715.77	3,735.79	3,600.00		3,600.00	-3.63	二手价
13	500033	15台美的中央空调一四面出风嵌入机（MDV-D90Q4/N1-C）		美的	15	台	2011/08	2011/08	72,871.07	3,643.55	3,500.00		3,500.00	-3.94	二手价
14	500024	1台美的中央空调一室外机（MDV-900(32)W/DSNI(A)）		美的	1	台	2011/08	2011/08	57,883.70	2,894.19	2,800.00		2,800.00	-3.25	二手价
15	500167	美的热水器72 台 ZB-SS-RSQ0060-132		美的	72	台	2019/04	2019/04	54,620.69	2,731.03	2,700.00		2,700.00	-1.14	二手价
16	500023	1台美的中央空调一室外机（MDV-785(28)W/DSNI(A)）		美的	1	台	2011/08	2011/08	52,140.12	2,607.01	2,500.00		2,500.00	-4.10	二手价
17	500071	美的空气能热水器		美的	1	台	2012/06	2012/06	44,444.44	2,222.22	2,100.00		2,100.00	-5.50	二手价
18	500034	9台美的中央空调一四面出风嵌入机（MDV-D100Q4/N1-C）		美的	9	台	2011/08	2011/08	44,107.27	2,205.36	2,100.00		2,100.00	-4.78	二手价
19	500127	服务器 天融信TG-22104 1套	TG-22104	天融信	1	套	2017/12	2017/12	37,606.84	1,880.34	1,900.00		1,900.00	1.05	二手价
20	500239	ZB-XX-CRT101-110/ZB-XX-PC101-110联想电脑10台油变技术		联想	10	台	2023/01	2023/01	69,026.55	34,053.11	69,300.00	46	31,900.00	-6.32	
21	500098	厂区北侧围墙弱电系统			1	套	2014/02	2014/02	36,526.50	1,826.33	1,800.00		1,800.00	-1.44	二手价
22	500232	ZB-XX-PC092~100联想GEEKpro电脑（9台）技术		联想	9	台	2022/10	2022/10	62,123.89	27,696.90	63,600.00	42	26,700.00	-3.60	
23	500247	联想笔记本电脑（邓海鹏、景琦等）		联想	16	台	2023/04	2023/04	74,336.28	40,203.54	74,600.00	52	38,800.00	-3.49	
24	500123	机房服务器设备			1	套	2017/10	2017/10	33,760.68	1,688.03	1,700.00		1,700.00	0.71	二手价
25	500077	宣传窗工程			1	台	2012/08	2012/08	26,000.00	1,300.00	1,300.00		1,300.00	0.00	二手价
26	500144	DELL7050MT电脑 5台	7050MT	戴尔	5	台	2018/07	2018/07	25,000.00	1,250.00	1,200.00		1,200.00	-4.00	二手价
27	500170	电脑DELL 7050MT 5套 ZB-XX-PC040-44	7050MT	戴尔	5	套	2019/04	2019/04	25,000.00	1,250.00	1,200.00		1,200.00	-4.00	二手价
28	500028	5台美的中央空调一薄型风管机（MDV-D71T2/N1）	MDV-D71T2/N1	美的	5	台	2011/08	2011/08	23,350.19	1,167.51	1,100.00		1,100.00	-5.78	二手价
29	500030	5台美的中央空调一四面出风嵌入机（MDV-D45Q4/N1-C）	MDV-D45Q4/N1-C	美的	5	台	2011/08	2011/08	22,922.84	1,146.14	1,100.00		1,100.00	-4.03	二手价
30	500174	橱柜4套ZB-CS-CG021-24			4	套	2019/04	2019/04	21,272.82	1,063.64	1,100.00		1,100.00	3.42	二手价
31	500233	ZB-XX-GZZ001~003 Dell 电脑（3台）技术		戴尔	3	台	2022/10	2022/10	35,442.48	15,801.44	36,300.00	42	15,200.00	-3.81	
32	500036	4台美的中央空调一四面出风嵌入机（MDV-D125Q4/N1-C）	MDV-D125Q4/N1-C	美的	4	台	2011/08	2011/08	19,910.91	995.55	1,000.00		1,000.00	0.45	二手价
33	500035	4台美的中央空调一四面出风嵌入机（MDV-D112Q4/N1-C）	MDV-D112Q4/N1-C	美的	4	台	2011/08	2011/08	19,705.79	985.29	900.00		900.00	-8.66	二手价

被评估单位填表人：董静

评估人员：杜成峰、李施楷、孙泽群

填表日期：2025年11月5日

联信评估 UNIONTRUST

固定资产 — 电子设备评估明细表

表 4 —8— 6

评估基准日：2025年9月30日

被评估单位：浙江白云浙变电气设备有限公司

金额单位：人民币元

序号	设备编号	设备名称	规格型号	生产厂家	数量	计量单位	购置日期	启用日期	账面价值		评估价值			增值率%	备注
									原值	净值	原值	成新率%	评估净值		
34	500263	2楼会议室LED全彩大屏设备			1	台	2023/09	2023/09	45,840.71	28,421.25	46,000.00	60	27,600.00	-2.89	
35	500129	DELL3050MT电脑5台	3050MT	戴尔	5	台	2017/12	2017/12	15,042.74	752.14	900.00		900.00	19.66	二手价
36	500141	DELL7050M电脑 3套	7050M	戴尔	3	套	2018/04	2018/04	15,000.00	750.00	700.00		700.00	-6.67	二手价
37	500029	3台美的中央空调—薄型风管机（MDV-D125T2/N1）	MDV-D125T2/N1	美的	3	台	2011/08	2011/08	14,958.83	747.94	700.00		700.00	-6.41	二手价
38	500133	DELL3050MT电脑5台		戴尔	5	台	2017/12	2017/12	14,743.59	737.18	700.00		700.00	-5.04	二手价
39	500032	3台美的中央空调—四面出风嵌入机（MDV-D71Q4/N1-C）		美的	3	台	2011/08	2011/08	14,010.11	700.51	700.00		700.00	-0.07	二手价
40	500280	营销电脑10套	7090MT	戴尔	10	台	2024/06	2024/06	55,242.72	42,122.57	55,300.00	74	40,900.00	-2.90	
41	500121	台达UPS主机 RT11KVA 1	RT11KVA 1	台达UPS	2	台	2017/09	2017/09	13,675.21	683.76	800.00		800.00	17.00	二手价
42	500078	美的空调3套KFR72LW/DY-IB	KFR72LW/DY-IB	美的	1	台	2012/10	2012/10	13,333.33	666.67	600.00		600.00	-10.00	二手价
43	500105	远程数据监控系统一套			1	台	2015/03	2015/03	12,284.62	614.23	600.00		600.00	-2.32	二手价
44	500234	格力空调120TW（2台）油变制造部	120TW	格力	2	台	2022/12	2022/12	21,194.69	10,120.46	21,700.00	44	9,500.00	-6.13	
45	500208	ZB-XX-PC075-78 DELL电脑 蒋浙栋、钟淼祥、张欣欣、钱敏		戴尔	4	台	2020/11	2020/11	11,681.41	953.98	600.00		600.00	-37.11	二手价
46	500157	DEII7050MT电脑 2套 ZB-XX-PC03034-35	7050M	戴尔	2	套	2018/12	2018/12	10,000.00	500.00	500.00		500.00	0.00	二手价
47	500163	Dell7050 电脑2台 ZB-XX-PC036-037	7050M	戴尔	2	台	2019/03	2019/03	10,000.00	500.00	500.00		500.00	0.00	二手价
48	500249	戴尔电脑（5套）仓库4套、油化验1套		戴尔	5	台	2023/04	2023/04	20,132.74	10,888.46	20,200.00	52	10,500.00	-3.57	
49	500224	激光打标机 干变车间			1	个	2021/11	2021/11	12,300.88	3,341.73	12,700.00	22	2,800.00	-16.21	
50	500027	2台美的中央空调—薄型风管机（MDV-D56T2/N1）	MDV-D56T2/N1	美的	2	台	2011/08	2011/08	9,066.57	453.33	400.00		400.00	-11.76	二手价
51	500248	戴尔电脑（4台）营销中心		戴尔	4	台	2023/04	2023/04	18,053.10	9,763.72	18,100.00	52	9,400.00	-3.73	
52	500086	空调-格力1.5匹3台装配车间		格力	3	台	2013/05	2013/05	8,458.97	422.95	400.00		400.00	-5.43	二手价
53	500289	技术中心电脑7套			7	台	2024/10	2024/10	45,194.17	37,322.85	45,300.00	82	37,100.00	-0.60	
54	500087	电视机TCL32寸-宿舍（西部水电工作人员）3台	32寸	TCL	3	台	2013/05	2013/05	7,689.74	384.49	400.00		400.00	4.03	二手价
55	500158	夏普投影仪1套 ZB-XX-TYY001		夏普	1	套	2018/12	2018/12	7,672.41	383.62	400.00		400.00	4.27	二手价
56	500115	王朝班台2800W*2330D*760H-本部长	2800W*2330D*760H		1	台	2015/03	2015/03	7,567.23	378.36	400.00		400.00	5.72	二手价
57	500114	王朝班台2800W*2330D*760H-总经理室	2800W*2330D*760H		1	台	2015/03	2015/03	7,567.21	378.36	400.00		400.00	5.72	二手价
58	500294	箱变办公室会议室空调（7台）			7	台	2024/12	2024/12	50,442.48	43,254.43	50,500.00	86	43,400.00	0.34	
59	500125	USP主机 RT11KVA 1台 ZB-XX-UPS001	RT11KVA 1	台达UPS	1	台	2017/10	2017/10	7,564.10	378.21	400.00		400.00	5.76	二手价
60	500108	兰迪会议桌4500W*1600D*760H大会议室	4500W*1600D*760H		1	台	2015/03	2015/03	7,177.48	358.87	300.00		300.00	-16.40	二手价
61	500147	电脑2台 ZB-XX-PC025-26/ZB-XX-CRT025-26			2	台	2018/08	2018/08	7,068.97	353.45	400.00		400.00	13.17	二手价
62	500069	部长桌2套			2	台	2012/05	2012/05	7,051.28	352.56	300.00		300.00	-14.91	二手价
63	500153	DEII3050MT电脑 2套 ZB-XX-PC032-33	3050MT	戴尔	2	套	2018/12	2018/12	7,034.48	351.72	400.00		400.00	13.73	二手价
64	500118	格力空调一套		格力	1	套	2016/12	2016/12	6,700.86	335.04	300.00		300.00	-10.46	二手价
65	500109	兰迪会议桌4500W*1600D*760H-会议室	4500W*1600D*760H		1	台	2015/03	2015/03	6,693.28	334.66	300.00		300.00	-10.36	二手价
66	500075	办公家具（佩斯椅）			1	台	2012/08	2012/08	6,688.03	334.40	300.00		300.00	-10.29	二手价

被评估单位填表人：董静

评估人员：杜成峰、李施楷、孙泽群

填表日期：2025年11月5日

固定资产 — 电子设备评估明细表

表 4 —8— 6

评估基准日：2025年9月30日

被评估单位：浙江白云浙变电气设备有限公司

金额单位：人民币元

序号	设备编号	设备名称	规格型号	生产厂家	数量	计量单位	购置日期	启用日期	账面价值		评估价值			增值率%	备注
									原值	净值	原值	成新率%	评估净值		
67	500283	技术四套电脑			4	台	2024/06	2024/06	25,825.24	19,691.74	25,800.00	74	19,100.00	-3.01	
68	500000	索尼投影机一台及激光笔一只		索尼	1	套	2010/05	2010/05	6,376.07	318.80	300.00		300.00	-5.90	二手价
69	500177	工作位 1组			1	组	2019/05	2019/05	5,923.89	177.72	300.00		300.00	68.80	二手价
70	500161	沙发2套			2	套	2018/01	2018/01	6,031.03	301.55	300.00		300.00	-0.51	二手价
71	500146	电脑2台 ZB-XX-PC027-28			2	台	2018/08	2018/08	5,948.28	297.41	5,900.00	99	5,800.00	1,850.17	
72	500139	电脑 DELL3050MT 2台	DELL3050MT	戴尔	2	台	2018/03	2018/03	5,897.44	294.87	5,800.00	99	5,700.00	1,833.06	
73	500138	电脑 DELL3050MT 2台	DELL3050MT	戴尔	2	台	2018/03	2018/03	5,897.43	294.87	5,800.00	99	5,700.00	1,833.06	
74	500243	ZB-XX-CRT112-113/ZB-XX-PC112-113戴尔7000MT电脑2台油变技术		戴尔	1	台	2023/01	2023/01	10,707.96	5,282.60	10,700.00	99	10,600.00	100.66	
75	500235	格力空调2台 结构车间		格力	1	台	2022/12	2022/12	10,265.49	4,901.77	10,500.00	99	10,400.00	112.17	
76	500126	考勤机			1	台	2017/11	2017/11	5,538.46	276.92	300.00		300.00	8.33	二手价
77	500041	7套办公桌椅（1.6米办公桌和配套椅子）	1.6米	国产	1	套	2011/09	2011/09	5,110.00	255.50	200.00		200.00	-21.72	二手价
78	500154	DEII7050MT电脑 1套 ZB-XX-PC031-CRT031	7050MT	戴尔	1	套	2018/12	2018/12	5,086.21	254.31	300.00		300.00	17.97	二手价
79	500182	ZB-XX-PC/CRT055 DELL电脑 高彦懿		戴尔	1	台	2019/08	2019/08	5,044.25	252.21	300.00		300.00	18.95	二手价
80	500183	ZB-XX-PC/CRT056 DELL电脑 郭文伟		戴尔	1	台	2019/08	2019/08	5,044.25	252.21	300.00		300.00	18.95	二手价
81	500184	ZB-XX-PC/CRT057 DELL电脑 向灵山		戴尔	1	台	2019/08	2019/08	5,044.25	252.21	300.00		300.00	18.95	二手价
82	500185	ZB-XX-PC/CRT058 DELL电脑 徐瑞仁		戴尔	1	台	2019/08	2019/08	5,044.25	252.21	300.00		300.00	18.95	二手价
83	500186	ZB-XX-PC/CRT059 DELL电脑 陈典		戴尔	1	台	2019/08	2019/08	5,044.25	252.21	300.00		300.00	18.95	二手价
84	500187	ZB-XX-PC/CRT060 DELL电脑 陈毅杰		戴尔	1	台	2019/08	2019/08	5,044.25	252.21	300.00		300.00	18.95	二手价
85	500189	ZB-XX-PC062/ZB-XX-CRT062 DELL7050MT电脑 闫佳明		戴尔	1	台	2019/09	2019/09	5,044.25	252.21	300.00		300.00	18.95	二手价
86	500191	技术部陈浩DELL电脑ZB-XX-PC063		戴尔	1	台	2019/11	2019/11	5,044.25	252.21	300.00		300.00	18.95	二手价
87	500193	ZB-XX-PC064, ZB-XX-CRT064 DELL电脑 技术部		戴尔	1	台	2019/12	2019/12	5,044.25	252.21	300.00		300.00	18.95	二手价
88	500188	ZB-XX-PC/CRT061 DELL电脑 冯泽贤		戴尔	1	台	2019/08	2019/08	5,044.23	252.21	300.00		300.00	18.95	二手价
89	500159	书柜1个			1	个	2018/01	2018/01	5,028.86	251.44	300.00		300.00	19.31	二手价
90	500242	ZB-XX-TP003 海信会议系统 油变技术		海信	1	台	2023/01	2023/01	9,380.53	4,627.73	9,400.00	46	4,300.00	-7.08	
91	500131	电脑 DELL7050MT	7050MT	戴尔	1	台	2017/12	2017/12	5,000.00	250.00	300.00		300.00	20.00	二手价
92	500156	DEII7050MT电脑 1套 ZB-XX-PC030	7050MT	戴尔	1	套	2018/12	2018/12	5,000.00	250.00	300.00		300.00	20.00	二手价
93	500164	Dell7050 电脑1台 ZB-XX-PC038	7050MT	戴尔	1	台	2019/03	2019/03	5,000.00	250.00	300.00		300.00	20.00	二手价
94	500171	电脑DELL 7050MT 1套 ZB-XX-PC045	7050MT	戴尔	1	套	2019/04	2019/04	5,000.00	250.00	300.00		300.00	20.00	二手价
95	500068	投影仪器一套			1	台	2012/05	2012/05	4,974.35	248.72	200.00		200.00	-19.59	二手价
96	500252	运维部电脑			1	台	2023/07	2023/07	11,371.69	6,690.34	11,400.00	56	6,400.00	-4.34	
97	500215	ZB-CS-XDG003 消毒柜 食堂			1	台	2021/04	2021/04	5,500.00	884.58	5,700.00	12	700.00	-20.87	
98	500160	大班台1个			1	个	2018/01	2018/01	4,751.72	237.59	200.00		200.00	-15.82	二手价
99	500199	ZB-XX-BJB012 联想小新 王康		联想	1	台	2020/05	2020/05	4,690.27	234.51	200.00		200.00	-14.72	二手价

被评估单位填表人：董静

评估人员：杜成峰、李施楷、孙泽群

填表日期：2025年11月5日

联信评估 UNIONTRUST

固定资产 — 电子设备评估明细表

表 4 —8— 6

评估基准日：2025年9月30日

金额单位：人民币元

被评估单位：浙江白云浙变电气设备有限公司

序号	设备编号	设备名称	规格型号	生产厂家	数量	计量单位	购置日期	启用日期	账面价值		评估价值			增值率%	备注
									原值	净值	原值	成新率%	评估净值		
100	500202	ZB-XX-BJB011 华硕V4000F 白云监造	V4000F	华硕	1	台	2020/05	2020/05	4,690.27	234.51	200.00		200.00	-14.72	二手价
101	500265	10会议桌运营中心			1	台	2023/10	2023/10	12,233.01	7,778.16	12,300.00	62	7,600.00	-2.29	
102	500031	1台美的中央空调—四面出风嵌入机（MDV-D56Q4/N1-C）	MDV-D56Q4/N1-C	美的	1	台	2011/08	2011/08	4,601.66	230.08	200.00		200.00	-13.07	二手价
103	500180	美的空调3P 1台		美的	1	台	2019/06	2019/06	4,513.27	225.66	200.00		200.00	-11.37	二手价
104	500107	IVAN班台-总师办公室	2300W*950D*760H		1	台	2015/03	2015/03	4,439.08	221.95	200.00		200.00	-9.89	二手价
105	500110	IVAN班台主台2300W*950D*760H-副总1	2300W*950D*760H		1	台	2015/03	2015/03	4,439.08	221.95	200.00		200.00	-9.89	二手价
106	500111	IVAN班台主台2300W*950D*760H-副总2	2300W*950D*760H		1	台	2015/03	2015/03	4,439.08	221.95	200.00		200.00	-9.89	二手价
107	500112	IVAN班台主台2300W*950D*760H-助理	2300W*950D*760H		1	台	2015/03	2015/03	4,439.08	221.95	200.00		200.00	-9.89	二手价
108	500113	IVAN班台主台2300W*950D*760H-财务总监	2300W*950D*760H		1	台	2015/03	2015/03	4,439.07	221.95	200.00		200.00	-9.89	二手价
109	500190	ZB-XX-BJB010 联想笔记本 王笑梅		联想	1	台	2019/09	2019/09	4,380.53	219.03	200.00		200.00	-8.69	二手价
110	500214	华为MateBook 13 王笑梅	华为MateBook 13	华为	1	台	2021/03	2021/03	4,866.37	705.62	5,000.00	10	500.00	-29.14	
111	500290	技术中心4套技术用电脑			4	台	2024/11	2024/11	25,436.89	21,409.38	25,500.00	84	21,400.00	-0.04	
112	500287	车间新增监控摄像头			1	台	2024/08	2024/08	19,469.03	15,461.65	19,500.00	78	15,200.00	-1.69	
113	500175	主管桌2张1900W*9500D*750H			1	张	2019/05	2019/05	4,106.19	123.19	200.00		200.00	62.35	二手价
114	500137	电脑DELL3050MT	3050MT	戴尔	1	台	2018/02	2018/02	4,188.03	209.40	200.00		200.00	-4.49	二手价
115	500220	ZB-XX-CRT078/ZB-XX-CRT079 DELL电脑 干变事业部试验		戴尔	1	台	2021/09	2021/09	5,132.74	1,231.86	5,300.00	20	1,100.00	-10.70	
116	500221	ZB-XX-PC082/ZB-XX-PC083 DELL电脑 干变事业部检验		戴尔	1	台	2021/09	2021/09	5,132.74	1,231.86	5,300.00	20	1,100.00	-10.70	
117	500222	ZB-XX-CRT080/ZB-XX-CRT081 DELL电脑 营销公司		戴尔	1	台	2021/09	2021/09	5,132.74	1,231.86	5,300.00	20	1,100.00	-10.70	
118	500223	ZB-XX-PC084/ZB-XX-PC085 DELL电脑 营销公司		戴尔	1	台	2021/09	2021/09	5,132.74	1,231.86	5,300.00	20	1,100.00	-10.70	
119	500299	办公楼2楼电子屏			1	台	2025/01	2025/01	29,628.32	25,875.40	29,600.00	86	25,500.00	-1.45	
120	500264	制造部投屏显示器一套			1	台	2023/10	2023/10	10,132.74	6,442.73	10,200.00	62	6,300.00	-2.22	
121	500162	联想E480笔记本1台 ZB-XX-BJB009	联想E480	联想	1	台	2019/03	2019/03	3,879.31	193.97	200.00		200.00	3.11	二手价
122	500021	电脑一台（WLCRT0895/WLPC0895）	WLCRT0895		1	台	2011/08	2011/08	3,700.86	185.04	200.00		200.00	8.08	二手价
123	500018	电脑一台（WLCRT0892/WLPC0892）	WLCRT0892		1	台	2011/08	2011/08	3,700.85	185.04	200.00		200.00	8.08	二手价
124	500019	电脑一台（WLCRT0893/WLPC0893）	WLCRT0893		1	台	2011/08	2011/08	3,700.85	185.04	200.00		200.00	8.08	二手价
125	500020	电脑一台（WLCRT0894/WLPC0894）	WLCRT0894		1	台	2011/08	2011/08	3,700.85	185.04	200.00		200.00	8.08	二手价
126	500291	箱变办公家具（8套桌子，一个柜子）			1	台	2024/12	2024/12	24,407.08	20,929.07	24,400.00	84	20,500.00	-2.05	
127	500017	50GW格力空调		格力	1	台	2009/06	2009/06	3,600.00	180.00	200.00		200.00	11.11	二手价
128	500194	ZB-XX-PC065，ZB-XX-CRT065 DELL电脑 质保部	3050MT	戴尔	1	台	2019/12	2019/12	3,539.82	176.99	200.00		200.00	13.00	二手价
129	500197	ZB-XX-PC066/ZB-XX-CRT066 DELL电脑 刘海英	3050MT	戴尔	1	台	2020/03	2020/03	3,495.58	174.78	200.00		200.00	14.43	二手价
130	500200	ZB-XX-PC069/ZB-XX-CRT069 DELL3050MT 王亮	3050MT		1	台	2020/05	2020/05	3,495.58	174.78	200.00		200.00	14.43	二手价
131	500201	ZB-XX-PC068/ZB-XX-CRT068 DELL3050MT 祝利江	3050MT	戴尔	1	台	2020/05	2020/05	3,495.58	174.78	200.00		200.00	14.43	二手价
132	500203	ZB-XX-PC070/ZB-XX-CRT070 DELL电脑 李小兰	3050MT	戴尔	1	台	2020/06	2020/06	3,495.58	174.78	200.00		200.00	14.43	二手价

被评估单位填表人：董静

评估人员：杜成峰、李施楷、孙泽群

填表日期：2025年11月5日

固定资产 — 电子设备评估明细表

表 4 —8— 6

评估基准日：2025年9月30日

被评估单位：浙江白云浙变电气设备有限公司

金额单位：人民币元

序号	设备编号	设备名称	规格型号	生产厂家	数量	计量单位	购置日期	启用日期	账面价值		评估价值			增值率%	备注
									原值	净值	原值	成新率%	评估净值		
133	500205	ZB-XX-PC072/ZB-XX-CRT072 DELL电脑 试验站	3050MT	戴尔	1	台	2020/09	2020/09	3,495.58	174.78	200.00		200.00	14.43	二手价
134	500198	ZB-XX-PC067/ZB-XX-CRT067 DELL电脑 吴靖	3050MT	戴尔	1	台	2020/03	2020/03	3,495.57	174.78	200.00		200.00	14.43	二手价
135	500204	ZB-XX-PC071/ZB-XX-CRT071 DELL电脑 方钰芳	3050MT	戴尔	1	台	2020/09	2020/09	3,495.57	174.78	200.00		200.00	14.43	二手价
136	500172	电脑DELL 3050MT 1套 ZB-XX-PC046	3050MT	戴尔	1	套	2019/04	2019/04	3,491.38	174.57	200.00		200.00	14.57	二手价
137	500173	电脑DELL 3050MT 1套 ZB-XX-PC047	3050MT	戴尔	1	套	2019/04	2019/04	3,491.38	174.57	200.00		200.00	14.57	二手价
138	500225	美的立式3匹空调（1台） 总配电房		美的	1	台	2021/12	2021/12	4,601.77	1,323.01	4,800.00	24	1,200.00	-9.30	
139	500206	ZB-XX-PC073/ZB-XX-CR073 DELL电脑 阮丹凤	3050MT	戴尔	1	台	2020/11	2020/11	3,495.58	285.47	200.00		200.00	-29.94	二手价
140	500207	ZB-XX-PC074/ZB-XX-CRT074 DELL电脑 裴永峰	3050MT	戴尔	1	台	2020/11	2020/11	3,495.58	285.47	200.00		200.00	-29.94	二手价
141	500226	DELL7090MT 电脑 油变技术	7090MT	戴尔	1	台	2022/06	2022/06	5,044.25	1,929.42	5,500.00	34	1,900.00	-1.52	
142	500227	DELL7090MT 电脑 油变技术 （贾鹤）	7090MT	戴尔	1	台	2022/06	2022/06	5,044.25	1,929.42	5,500.00	34	1,900.00	-1.52	
143	500212	ZB-XX-PC075/ZB-XX-CRT079 DELL电脑 董静	3050MT	戴尔	1	台	2021/03	2021/03	3,495.58	506.86	3,500.00	10	400.00	-21.08	
144	500213	ZB-XX-PC076/ZB-XX-CRT080 DELL电脑 试验站	3050MT	戴尔	1	台	2021/03	2021/03	3,495.57	506.86	3,500.00	10	400.00	-21.08	
145	500039	格力空调阳光假日出租房		格力	1	台	2009/08	2009/08	3,059.83	152.99	100.00		100.00	-34.64	二手价
146	500216	ZB-XX-PC077/ZB-XX-CRT081 DELL电脑 董蓉	3050MT	戴尔	1	台	2021/05	2021/05	3,495.58	617.55	3,500.00	12	400.00	-35.23	
147	500258	线圈车间海尔空调2台		海尔	2	台	2023/08	2023/08	7,256.64	4,384.22	7,300.00	58	4,200.00	-4.20	
148	500260	总装车间海尔空调2台		海尔	2	台	2023/08	2023/08	7,256.63	4,384.21	7,300.00	58	4,200.00	-4.20	
149	500152	碎纸机1台 ZB-XX-SZJ001			1	台	2018/12	2018/12	3,017.24	150.86	200.00		200.00	32.57	二手价
150	500230	格力空调（1台） 干变车间新办公室		格力	1	台	2022/10	2022/10	5,132.75	2,288.35	5,200.00	42	2,200.00	-3.86	
151	500229	格力空调（1台） 箱变车间		格力	1	台	2022/10	2022/10	5,132.74	2,288.35	5,200.00	42	2,200.00	-3.86	
152	500155	DEII3050MT电脑 1台 ZB-XX-PC029	3050MT	戴尔	1	套	2018/12	2018/12	2,931.03	146.55	200.00		200.00	36.47	二手价
153	500165	Dell3050 电脑1台 ZB-XX-PC039	3050MT	戴尔	1	台	2019/03	2019/03	2,931.03	146.55	200.00		200.00	36.47	二手价
154	500178	椅子 38AFP2 8张			8	张	2019/05	2019/05	2,824.78	84.74	100.00		100.00	18.01	二手价
155	500219	ZB-XX-CRT082/ZB-XX-PC086 DELL电脑 门卫	3050MT	戴尔	1	台	2021/09	2021/09	3,495.58	838.94	3,500.00	20	700.00	-16.56	
156	500231	格力空调（2台） 干变车间新办公室		格力	2	台	2022/10	2022/10	4,778.76	2,130.54	4,900.00	42	2,100.00	-1.43	
157	500135	复印一体机 HPM226DN 1台	HPM226DN	惠普	1	台	2017/12	2017/12	2,649.57	132.48	100.00		100.00	-24.52	二手价
158	500046	文件柜（6个）		国产	1	台	2011/11	2011/11	2,580.00	129.00	100.00		100.00	-22.48	二手价
159	500100	夏普冰箱BCD-215-黄金龙宿舍	BCD-215	夏普	1	台	2014/04	2014/04	2,470.09	123.50	100.00		100.00	-19.03	二手价
160	500238	格力空调1台 质保办公室		格力	1	台	2022/12	2022/12	4,424.78	2,112.83	4,500.00	44	2,000.00	-5.34	
161	500255	运营中心空调3台			3	台	2023/08	2023/08	5,840.71	3,528.77	5,800.00	58	3,400.00	-3.65	
162	500122	三门书柜1套			1	套	2017/10	2017/10	2,400.00	120.00	100.00		100.00	-16.67	二手价
163	500151	1.2米二人位 2套 ZB-BJ-ZZ002-03			2	套	2018/11	2018/11	2,400.00	120.00	100.00		100.00	-16.67	二手价
164	500250	工艺能源办公室格力空调1台		格力	1	台	2023/05	2023/05	5,132.74	2,857.23	5,100.00	52	2,700.00	-5.50	
165	500128	HP 打印机2台		惠普	2	台	2017/12	2017/12	2,393.16	119.66	100.00		100.00	-16.43	二手价

被评估单位填表人：董静

评估人员：杜成峰、李施楷、孙泽群

填表日期：2025年11月5日

联信评估 UNIONTRUST

固定资产 — 电子设备评估明细表

表4－8－6

评估基准日：2025年9月30日

被评估单位：浙江白云浙变电气设备有限公司

金额单位：人民币元

序号	设备编号	设备名称	规格型号	生产厂家	数量	计量单位	购置日期	启用日期	账面价值		评估价值			增值率%	备注
									原值	净值	原值	成新率%	评估净值		
166	500240	DELL5000MT电脑 干变	5000MT	戴尔	1	台	2023/01	2023/01	4,380.53	2,161.06	4,400.00	46	2,000.00	-7.45	
167	500262	箱变车间戴尔电脑1台		戴尔	1	台	2023/08	2023/08	5,486.72	3,314.89	5,500.00	58	3,200.00	-3.47	
168	500228	DELL3090MT 电脑 油变质保 （沈飞峰）	3090MT	戴尔	1	台	2022/06	2022/06	3,495.58	1,337.06	3,500.00	34	1,200.00	-10.25	
169	500236	DELL电脑256G 绝缘副主任		戴尔	1	台	2022/12	2022/12	4,070.80	1,943.81	4,200.00	44	1,800.00	-7.40	
170	500237	DELL电脑256G 铁芯副主任		戴尔	1	台	2022/12	2022/12	4,070.79	1,943.80	4,200.00	44	1,800.00	-7.40	
171	500142	空调1台-线圈车间			1	台	2018/05	2018/05	2,155.17	107.76	100.00		100.00	-7.20	二手价
172	500244	ZB-XX-CRT111/ZB-XX-PC111戴尔3000MT电脑1台油变试验站	3000MT	戴尔	1	台	2023/01	2023/01	4,026.55	1,986.44	4,100.00	46	1,900.00	-4.35	
173	500014	35GW格力空调（门卫）	35GW	格力	1	台	2009/06	2009/06	2,000.00	100.00	100.00		100.00	0.00	二手价
174	500015	35GW格力空调	35GW	格力	1	台	2009/06	2009/06	2,000.00	100.00	100.00		100.00	0.00	二手价
175	500016	35GW格力空调	35GW	格力	1	台	2009/06	2009/06	2,000.00	100.00	100.00		100.00	0.00	二手价
176	500116	格力空调 1套 KFR-35GW		格力	1	台	2016/02	2016/02	1,982.05	99.10	100.00		100.00	0.91	二手价
177	500044	打印机（CANON LBP2900 2台）	LBP2900	佳能	2	台	2011/11	2011/11	1,965.81	98.29	100.00		100.00	1.74	二手价
178	500088	格兰仕1.5P空调一台（辅助车间）	1.5匹	格兰仕	1	台	2013/06	2013/06	1,923.08	96.15	100.00		100.00	4.00	二手价
179	500179	矮柜 1600W*420D*900H 2个			2	个	2019/05	2019/05	1,858.41	55.75	100.00		100.00	79.37	二手价
180	500065	打印机CANON LB-2900 2台（财务总监和综合办公室）	LBP2900	佳能	1	台	2012/04	2012/04	1,880.34	94.02	100.00		100.00	6.36	二手价
181	500268	台式组装机（陈雨浩）			1	台	2024/01	2024/01	5,435.92	3,714.54	5,500.00	66	3,600.00	-3.08	
182	500120	财务凭证装订机1台			1	台	2017/09	2017/09	1,770.09	88.50	100.00		100.00	12.99	二手价
183	500261	工艺配电房海尔空调1台		海尔	1	台	2023/08	2023/08	4,247.79	2,566.37	4,200.00	58	2,400.00	-6.48	
184	500251	财务部电脑（陈莲娟）			1	台	2023/07	2023/07	4,026.55	2,368.96	4,100.00	56	2,300.00	-2.91	
185	500253	绝缘车间电脑（吴光尚）			1	台	2023/07	2023/07	4,026.55	2,368.96	4,100.00	56	2,300.00	-2.91	
186	500254	油变制造部电脑（蒋浙栋）			1	台	2023/07	2023/07	4,026.55	2,368.96	4,100.00	56	2,300.00	-2.91	
187	500145	消费机1台			1	台	2018/07	2018/07	1,681.03	84.05	100.00		100.00	18.98	二手价
188	500211	ZB-SS-KT0169 美的空调 司机休息室		美的	1	台	2021/01	2021/01	1,769.03	200.49	100.00		100.00	-50.12	二手价
189	500150	1.8米办公桌 1套 ZB-BJ-ZZ001	1.8米		1	套	2018/11	2018/11	1,600.00	80.00	100.00		100.00	25.00	二手价
190	500140	打印机 爱普生635K11	635K11	爱普生	1	台	2018/03	2018/03	1,581.20	79.06	100.00		100.00	26.49	二手价
191	500176	主管椅64AF 2张			2	张	2019/05	2019/05	1,504.42	45.13	100.00		100.00	121.58	二手价
192	500218	ZB-SS-KY0171 海尔空调 干变事业部厂房		海尔	1	台	2021/08	2021/08	1,858.41	416.59	1,900.00	18	300.00	-27.99	
193	500217	ZB-SS-KY0170 海尔空调 干变事业部厂房		海尔	1	台	2021/08	2021/08	1,858.40	416.59	1,900.00	18	300.00	-27.99	
194	500259	铁芯车间海尔空调1台		海尔		台	2023/08	2023/08	3,628.32	2,192.11	3,600.00	58	2,100.00	-4.20	
195	500257	绝缘车间海尔空调1台		海尔	1	台	2023/08	2023/08	3,451.33	2,085.18	3,500.00	58	2,000.00	-4.09	
196	500192	ZB-XX-DYJ009 打印机 制造部			1	台	2019/12	2019/12	1,415.04	70.75	100.00		100.00	41.34	二手价
197	500288	展厅5匹立式空调			1	台	2024/10	2024/10	7,699.12	6,358.19	7,700.00	82	6,300.00	-0.92	
198	500038	格力空调KFR-26GW	KFR-26GW	格力	1	台	2009/08	2009/08	1,410.26	70.51	100.00		100.00	41.82	二手价

被评估单位填表人：董静

评估人员：杜成峰、李施楷、孙泽群

填表日期：2025年11月5日

固定资产 — 电子设备评估明细表

表 4 —8— 6

评估基准日：2025年9月30日

被评估单位：浙江白云浙变电气设备有限公司

金额单位：人民币元

序号	设备编号	设备名称	规格型号	生产厂家	数量	计量单位	购置日期	启用日期	账面价值		评估价值			增值率%	备注
									原值	净值	原值	成新率%	评估净值		
199	500134	传真机松下KX-FLM338 1台	KX-FLM338	松下	1	台	2017/12	2017/12	1,410.26	70.51	100.00		100.00	41.82	二手价
200	500305	行政楼411及；领导生活区家具配置			1	台	2025/03	2025/03	13,716.81	12,413.71	13,700.00	90	12,300.00	-0.92	
201	500070	前台传真机一台			1	台	2012/05	2012/05	1,324.79	66.24	100.00		100.00	50.97	二手价
202	500300	郭黎明 单坤明电脑各一台			2	台	2025/03	2025/03	13,039.60	11,800.84	13,000.00	90	11,700.00	-0.85	
203	500043	打印机（财务凭证打印机 映美730K）	730K	映美	1	台	2011/11	2011/11	1,282.05	64.10	100.00		100.00	56.01	二手价
204	500083	松下328传真机一台	KX-FL328CN	松下	1	台	2012/12	2012/12	1,239.32	61.97	100.00		100.00	61.37	二手价
205	500117	打印机 EPSON 1台		爱普生	1	台	2016/04	2016/04	1,239.32	61.97	100.00		100.00	61.37	二手价
206	500245	空调箱变车间			1	个	2023/03	2023/03	2,477.88	1,300.88	2,500.00	50	1,300.00	-0.07	
207	500195	ZB-XX-DYJ0010 打印机 质保部			1	台	2019/12	2019/12	1,238.94	61.95	100.00		100.00	61.42	二手价
208	500196	ZB-XX-DYJ0011 打印机 质保部			1	台	2019/12	2019/12	1,238.94	61.95	100.00		100.00	61.42	二手价
209	500275	魏佳铭笔记本一台			1	台	2024/05	2024/05	4,562.14	3,406.40	4,600.00	74	3,400.00	-0.19	
210	500169	佳能2900打印机 1台 ZB-XX-DYJ008	2900	佳能	1	台	2019/04	2019/04	1,206.90	60.35	100.00		100.00	65.70	二手价
211	500301	箱变办公桌			1	台	2025/03	2025/03	11,150.44	10,091.15	11,200.00	90	10,100.00	0.09	
212	500272	史秀卫电脑一套			1	台	2024/04	2024/04	3,852.43	2,815.49	3,900.00	72	2,800.00	-0.55	
213	500267	戴尔电脑主机（胡嘉棋）			1	台	2024/01	2024/01	3,274.34	2,237.47	3,300.00	66	2,200.00	-1.67	
214	500270	章佳惠电脑一台			1	台	2024/04	2024/04	3,755.34	2,744.53	3,800.00	72	2,700.00	-1.62	
215	500271	章晓佳电脑一台			1	台	2024/04	2024/04	3,755.34	2,744.53	3,800.00	72	2,700.00	-1.62	
216	500168	电脑显示器1台 ZB-XX-CRT039			1	台	2019/04	2019/04	1,034.48	51.72	100.00		100.00	93.35	二手价
217	500279	仓库空调一台			1	台	2024/06	2024/06	4,000.00	3,050.00	4,000.00	74	3,000.00	-1.64	
218	500281	绝缘车间休息室空调1台			1	台	2024/06	2024/06	4,000.00	3,050.00	4,000.00	74	3,000.00	-1.64	
219	500274	结构车间激光切割机办公室安装空调			1	台	2024/05	2024/05	3,700.00	2,762.67	3,700.00	74	2,700.00	-2.27	
220	500278	铁心硅钢工程机（电脑）			1	台	2024/06	2024/06	3,941.75	3,005.58	4,000.00	74	3,000.00	-0.19	
221	500286	董静电脑一套			1	台	2024/07	2024/07	4,116.50	3,204.01	4,200.00	76	3,200.00	-0.13	
222	500292	箱变临时办公室会议屏采购			1	台	2024/12	2024/12	6,371.67	5,463.71	6,400.00	84	5,400.00	-1.17	
223	500282	李佳电脑一套			1	台	2024/06	2024/06	3,757.28	2,864.93	3,800.00	74	2,800.00	-2.27	
224	500284	总装办公室空调一台			1	台	2024/07	2024/07	4,000.00	3,113.33	4,000.00	76	3,000.00	-3.64	
225	500285	俞伟军电脑一套			1	台	2024/07	2024/07	3,941.75	3,067.99	4,000.00	76	3,000.00	-2.22	
226	500277	王泱泱电脑一台			1	台	2024/06	2024/06	3,667.96	2,796.82	3,700.00	74	2,700.00	-3.46	
227	500276	陈鹏军电脑一台			1	台	2024/06	2024/06	3,667.96	2,796.82	3,700.00	74	2,700.00	-3.46	
228	500298	电气成套部技术部办公室新增监控			1	台	2025/01	2025/01	6,796.46	5,935.57	6,800.00	86	5,800.00	-2.28	
229	500096	CANON LBP2900打印机一台（韩国栋）	LBP2900	佳能	1	台	2013/10	2013/10	897.44	44.87	50.00		50.00	11.43	二手价
230	500295	质保部箱变试验站办公家具			1	台	2025/01	2025/01	6,725.67	5,873.75	6,700.00	86	5,800.00	-1.26	
231	500082	佳能打印机2900	LBP 2900	佳能	1	台	2012/12	2012/12	854.70	42.74	50.00		50.00	16.99	二手价

被评估单位填表人：董静

评估人员：杜成峰、李施楷、孙泽群

填表日期：2025年11月5日

联信评估 UNIONTRUST

固定资产 — 电子设备评估明细表

表 4 -8- 6

评估基准日：2025年9月30日

被评估单位：浙江白云浙变电气设备有限公司

金额单位：人民币元

序号	设备编号	设备名称	规格型号	生产厂家	数量	计量单位	购置日期	启用日期	账面价值		评估价值			增值率%	备注
									原值	净值	原值	成新率%	评估净值		
232	500304	箱变空调2台			2	台	2025/03	2025/03	8,407.08	7,608.41	8,400.00	90	7,600.00	-0.11	
233	500256	箱变车间海尔空调1台		海尔	1	台	2023/08	2023/08	1,946.90	1,176.26	1,900.00	58	1,100.00	-6.48	
234	500073	大班桌1个			1	台	2012/06	2012/06	769.23	38.46	50.00		50.00	30.01	二手价
235	500313	技术部四套电脑（庄莉莎，周园珍，李诗杰，空）			4	台	2025/07	2025/07	23,008.85	22,280.24	23,000.00	96	22,100.00	-0.81	
236	500266	办公楼三楼机房空调			1	台	2023/12	2023/12	1,946.90	1,299.56	1,900.00	64	1,200.00	-7.66	
237	500302	仓库两台数据采集器			2	台	2025/03	2025/03	6,017.70	5,446.02	6,000.00	90	5,400.00	-0.85	
238	500241	ZB-XX-DYJ014 惠普激光打印机		惠普	1	台	2023/01	2023/01	1,106.19	545.72	1,200.00	46	600.00	9.95	
239	500303	结构赵亮电脑一套			1	台	2025/03	2025/03	5,799.01	5,248.10	5,800.00	90	5,200.00	-0.92	
240	500296	成套铁心硅钢工程电脑1套			1	台	2025/01	2025/01	4,019.80	3,510.63	4,000.00	86	3,400.00	-3.15	
241	500293	食堂包厢沙发			1	台	2024/12	2024/12	2,800.00	2,401.00	2,800.00	84	2,400.00	-0.04	
242	500310	电气成套部打印机及扫码枪1套			1	台	2025/06	2025/06	7,345.13	6,996.24	7,300.00	94	6,900.00	-1.38	
243	500072	中班桌2个，普通办公桌1个			1	台	2012/06	2012/06	324.10	16.21	50.00		50.00	208.45	二手价
244	500308	办公楼4楼会议屏1套			1	台	2025/06	2025/06	6,371.67	6,069.02	6,400.00	94	6,000.00	-1.14	
245	500309	结构车间赵亮电脑一台			1	台	2025/06	2025/06	5,802.97	5,527.33	5,800.00	94	5,500.00	-0.49	
246	500297	干变仓库打印机			1	台	2025/01	2025/01	867.26	757.41	900.00	86	800.00	5.62	
247	500315	海外成套部办公桌两组（青苗家具）			1	台	2025/08	2025/08	5,592.92	5,504.37	5,600.00	98	5,500.00	-0.08	
248	500307	成套仓库打印机一台			1	台	2025/05	2025/05	1,061.95	994.69	1,100.00	94	1,000.00	0.53	
249	500306	油变仓库打印机一台			1	台	2025/05	2025/05	1,017.70	953.25	1,100.00	94	1,000.00	4.90	
250	500273	郭苗英固态硬盘一块			1	块	2024/04	2024/04	218.45	159.65	200.00	72	100.00	-37.36	
251	500312	总装车间奥利斯空调			1	台	2025/07	2025/07	1,400.00	1,355.67	1,400.00	96	1,300.00	-4.11	
252	500311	海信空调（质保部）			1	台	2025/07	2025/07	949.00	918.95	1,000.00	96	1,000.00	8.82	
253	500314	总装车间奥克斯空调1台			1	台	2025/08	2025/08	1,700.00	1,673.08	1,700.00	98	1,700.00	1.61	
合　计									4,442,994.55	901,285.20	1,267,300.00		871,800.00	-3.27	
减：电子设备减值准备															
合　计									4,442,994.55	901,285.20	1,267,300.00	***	871,800.00	-3.27	***

被评估单位填表人：董静

评估人员：杜成峰、李施楷、孙泽群

填表日期：2025年11月5日

在建工程评估汇总表

表4－7

评估基准日：2025年9月30日

被评估单位：浙江白云浙变电气设备有限公司　　金额单位：人民币元

序号	项目名称	账面价值	评　估　值	增减值	增值率%	备注
4-7-1	在建工程-土建工程	0.00	0.00			
4-7-2	在建工程-设备安装工程	5,227,764.86	5,291,800.00	64,035.14	1.22	
在建工程合计		5,227,764.86	5,291,800.00	64,035.14	1.22	
减：在建工程减值准备						
在建工程合计		5,227,764.86	5,291,800.00	64,035.14	1.22	***

被评估单位填表人：董静　　评估人员：杜成峰、李施楷、孙泽群

填表日期：2025年11月5日

联信评估 UNIONTRUST

在建工程—设备安装工程评估明细表

表4－7－2

评估基准日：2025年9月30日

被评估单位：浙江白云浙变电气设备有限公司　　金额单位：人民币元

序号	项目名称	规格型号	数量	计量单位	开工日期	预计完工日期	账面已支付金额	评估价值			增减值	增值率%	备注
							设备费	设备费	资金成本	合计			
1	沈阳友邦变压法干燥罐	ZB-248型	2	套	2024/10	2025/11	2,386,590.73	2,386,590.73	34,033.44	2,420,600.00	34,009.27	1.43	
2	箱变总装变压法热风循环真空干燥罐	ZB-248型	2	套	2025/02	2025/11	987,610.62	987,610.62	8,685.56	996,300.00	8,689.38	0.88	
3	箱变10台行车	32吨2台，16吨2台，10吨6台（奥立通）	10	台	2024/09	2025/11	812,389.38	812,389.38	12,185.84	824,600.00	12,210.62	1.50	
4	2吨地面式立绕机（箱变车间）	2T	6	台	2024/11	2025/11	637,168.14	637,168.14	7,960.24	645,100.00	7,931.86	1.24	
5	ERP费用归集	浙变ERP业财一体化项目	1	套	2025/07	2025/11	392,944.04	392,944.04	1,033.50	394,000.00	1,055.96	0.27	
6	铜焊机（箱变车间）	SB型	1	台	2024/11	2025/11	11,061.95	11,061.95	138.20	11,200.00	138.05	1.25	
合　计							5,227,764.86	5,227,764.86	64,036.77	5,291,800.00	64,035.14	1.22	
减：在建设备安装工程减值准备													
合　计							5,227,764.86	5,227,764.86	64,036.77	5,291,800.00	64,035.14	1.22	***

被评估单位填表人：董静　　评估人员：杜成峰、李施楷、孙泽群

填表日期：2025年11月5日

无形资产评估汇总表

表4－13

评估基准日：2025年9月30日

被评估单位：浙江白云浙变电气设备有限公司　　金额单位：人民币元

编号	科目名称	账面价值	评估价值	增减值	增值率%
4-13-1	无形资产-土地使用权	45,829,027.97	151,016,400.00	105,187,372.03	229.52
4-13-2	无形资产-矿业权	0.00	0.00		
4-13-3	无形资产-其他无形资产-办公软件	2,807,247.06	2,807,247.06	0.00	0.00
4-13-4	无形资产-其他无形资产-商标权	0.00	0.00		
4-13-5	无形资产-其他无形资产-专利权	0.00	3,188,600.00	3,188,600.00	
4-13-6	无形资产-其他无形资产-软件著作权	0.00	0.00		
4-13-7	无形资产-其他无形资产-域名	0.00	1,200.00	1,200.00	
合计		48,636,275.03	157,013,447.06	108,377,172.03	222.83
减：无形资产减值准备					
合计		48,636,275.03	157,013,447.06	108,377,172.03	222.83

被评估单位填表人：董静　　评估人员：杜成峰、李施楷、孙泽群

填表日期：2025年11月5日

联信评估 UNIONTRUST

无形资产——土地使用权评估明细表

表4－13－1

评估基准日：2025年9月30日

金额单位：人民币元

被评估单位：浙江白云浙变电气设备有限公司

序号	土地权证编号	宗地名称	土地位置	取得日期	土地用途	用地性质	准用年限	开发程度	面积（㎡）	原始入账价值	账面价值	评估价值	增减值	增值率%	备注
1	浙（2020)绍兴市上虞不动产权第0013682号	杭州湾上虞厂区(436-4地块)	杭州湾上虞经济技术开发区	2009/11	工业	出让	50年,至2059年11月26日止	五通一平	109,626.06	61,944,200.00	43,450,577.47	57,005,600.00			
2	浙(2022)绍兴市上虞区不动产权第0012920号	杭州湾上虞干变厂房（上虞市国用（2011）第11040号436-3地块）	杭州湾上虞经济技术开发区	2009/11	工业	出让	50年,至2059年11月26日止	五通一平	86,535.34			44,998,400.00			
3	上虞市国用（2011）第11041号、上虞市国用（2011）第11042号	杭州湾上虞厂区(436-1,436-2地块)	杭州湾上虞经济技术开发区	2009/11	工业	出让	50年,至2059年11月26日止	五通一平	13,326.60			6,929,800.00			
4			杭州湾上虞经济技术开发区	2009/11	工业	出让	50年,至2059年11月26日止	五通一平	80,928.00			42,082,600.00			闲置地块
5		1：500地籍图测绘费		2011/03						34,140.00	25,250.04	0.00	-25,250.04	-100.00	并入土地使用权评估
6	浙(2020)绍兴市上虞区不动产权第0013690号	生活区土地出让金	杭州湾上虞经济技术开发区舜东花园	2011/03	商业、住宅用地	出让	40/70年	五通一平	9,091.00	2,930,000.00	2,353,200.46	0.00	-2,353,200.46	-100.00	并入舜东花园投资性房地产和建筑物评估
合　计									299,507.00	64,908,340.00	45,829,027.97	151,016,400.00	105,187,372.03	229.52	

被评估单位填表人：董静

评估人员：杜成峰、李施楷、孙泽群

填表日期：2025年11月5日

无形资产——其他无形资产（办公软件）评估明细表

表4－13－3

评估基准日：2025年9月30日

被评估单位：浙江白云浙变电气设备有限公司　　金额单位：人民币元

序号	无形资产名称或内容	取得日期	法定/预计使用年限	原始入账价值	账面价值	尚可使用年限	评估价值	增减值	增值率%	备注
1	泛微协同商务软件	2017/10	10	269,543.64	82,544.62	2.06	82,544.62	0.00	0.00	
2	企业信息监管软件	2017/12	10	36,880.34	7,990.74	2.18	7,990.74	0.00	0.00	
3	干变计算单开发和实施 干变车间	2022/06	5	132,075.48	44,025.16	1.75	44,025.16	0.00	0.00	
4	制造中心门禁系统	2024/04	5	39,823.01	27,876.11	3.57	27,876.11	0.00	0.00	
5	干变MES后台管理系统	2025/03	5	2,001,432.95	1,767,932.44	4.48	1,767,932.44	0.00	0.00	
6	大型变压器磁热仿真软件	2025/04	5	790,265.48	711,238.93	4.56	711,238.93	0.00	0.00	
7	奇安信杀软	2025/04	5	24,920.35	20,766.96	4.57	20,766.96	0.00	0.00	
8	防火墙软件服务	2025/04	5	23,495.58	19,579.65	4.57	19,579.65	0.00	0.00	
9	数字化协同平台V4.0软件（利驰软件）	2025/07	5	131,886.79	125,292.45	4.83	125,292.45	0.00	0.00	
合　　计				3,450,323.62	2,807,247.06		2,807,247.06	0.00	0.00	

被评估单位填表人：董静　　评估人员：杜成峰、李施楷、孙泽群

填表日期：2025年11月5日

联信评估 UNIONTRUST

无形资产——其他无形资产（专利权）评估明细表

表4－13－5

评估基准日：2025年9月30日

被评估单位：浙江白云浙变电气设备有限公司

金额单位：人民币元

序号	无形资产名称或内容	专利类型	申请号/授权号	申请日期	授权日期	专利权人	法定/预计使用年限	原始入账价值	账面价值	尚可使用年限	评估价值	增减值	增值率%	备注
1	一种新型三相五柱式变压器铁心结构	实用	2023223398681	2023/08	2024/03	浙江白云浙变电气设备有限公司	10	0.00	0.00	7.91	320,800.00	320,800.00		
2	一种双高压双低压的电力变压器	实用	202322365150.X	2023/09	2024/03	浙江白云浙变电气设备有限公司	10	0.00	0.00	7.92	661,800.00	661,800.00		
3	一种新型的海运变压器的散热器固定方式	实用	ZL202421442055.3	2024/06	2025/05	浙江白云浙变电气设备有限公司	10	0.00	0.00	8.73	290,600.00	290,600.00		
4	一种新型连续式线圈结构专利	实用	ZL202422266016.9	2024/09	2025/07	浙江白云浙变电气设备有限公司	10	0.00	0.00	8.96	175,100.00	175,100.00		
5	一种带滤波绕组的轴向分裂12脉整流变压器	实用	ZL202422622656.9	2024/10	2025/10	浙江白云浙变电气设备有限公司	10	0.00	0.00	9.08	1,187,700.00	1,187,700.00		
6	油浸式变压器的双重串并联转换接线装置	发明	201310205934.4	2013/05	2016/01	卧龙电气集团股份有限公司、浙江白云浙变电气设备有限公司	20	0.00	0.00	7.65	552,600.00	552,600.00		
7	带六柱铁芯的大容量油浸式变压器	发明	201310207096.4	2013/05	2015/12	卧龙电气集团股份有限公司、浙江白云浙变电气设备有限公司	20	0.00	0.00	7.65				
合　计								0.00	0.00		3,188,600.00	3,188,600.00		

被评估单位填表人：董静

填表日期：2025年11月5日

评估人员：杜成峰、李施楷、孙泽群

无形资产——其他无形资产（域名）评估明细表

表4－13－7

评估基准日：2025年9月30日

被评估单位：浙江白云浙变电气设备有限公司

金额单位：人民币元

序号	无形资产名称或内容	网站备案/许可证号	注册日期	到期日期	取得方式	账面价值	评估价值	增减值	增值率%	备注
1	byzjbyq.com	浙ICP备17053887号-1	2017/09	2029/09	购买	0.00	1,200.00	1,200.00		
合　　计						0.00	1,200.00	1,200.00		

被评估单位填表人：董静

评估人员：杜成峰、李施楷、孙泽群

填表日期：2025年11月5日

联信评估 UNIONTRUST

长期待摊费用评估明细表

表4－16

评估基准日：2025年9月30日

被评估单位：浙江白云浙变电气设备有限公司

金额单位：人民币元

序号	费用名称或内容	形成日期	原始发生额	预计摊销月数	账面价值	尚存受益月数	评估价值	增减值	增值率%	备注
1	箱变车间生产区域改造工程	2022/11	160,194.18	36	4,449.78	1	0.00	-4,449.78	-100.00	已在建筑物评估
2	气相干燥基坑维修、水池维修	2022/12	163,106.80	36	9,061.64	2	0.00	-9,061.64	-100.00	已在设备评估
3	数控切割机设备维修	2023/04	52,654.87	36	8,775.67	6	0.00	-8,775.67	-100.00	已在设备评估
4	工程装修	2023/06	162,135.93	36	36,030.09	8	0.00	-36,030.09	-100.00	已在建筑物评估
5	总配电房、生活垃圾场装修	2023/04	68,059.40	36	11,343.20	6	0.00	-11,343.20	-100.00	已在建筑物评估
6	零星工程	2023/04	37,049.50	36	6,175.00	6	0.00	-6,175.00	-100.00	已在建筑物评估
7	总装车间办公室装修	2023/04	469,306.92	36	78,217.92	6	0.00	-78,217.92	-100.00	已在建筑物评估
8	铁芯车间拆除改造及其他零星工程	2023/05	144,554.46	36	28,107.86	7	0.00	-28,107.86	-100.00	已在建筑物评估
9	二期厂房工程款	2023/05	92,233.01	36	17,934.14	7	0.00	-17,934.14	-100.00	已在建筑物评估
10	绍兴上虞易立装饰经营部	2023/05	250,000.00	36	48,611.24	7	0.00	-48,611.24	-100.00	已在建筑物评估
11	总装车间零星工程	2023/07	168,760.40	36	42,190.07	9	0.00	-42,190.07	-100.00	已在建筑物评估
12	绕线车间零星工程	2023/07	25,267.33	36	6,316.84	9	0.00	-6,316.84	-100.00	已在建筑物评估
13	技术部零星工程	2023/07	18,146.53	36	4,536.64	9	0.00	-4,536.64	-100.00	已在建筑物评估
14	门卫零星工程	2023/07	28,346.53	36	7,086.73	9	0.00	-7,086.73	-100.00	已在建筑物评估
15	宿舍漏水、综合部零星工程	2023/08	49,821.78	36	13,839.34	10	0.00	-13,839.34	-100.00	已在建筑物评估
16	油变废气处理设施改造项目	2023/08	115,044.24	36	31,956.82	10	0.00	-31,956.82	-100.00	已在设备评估
17	绝缘车间地坪工程	2023/09	37,868.81	36	11,571.06	11	0.00	-11,571.06	-100.00	已在建筑物评估
18	车间货架	2023/09	23,505.31	36	7,182.06	11	7,182.06	0.00	0.00	
19	新球场柏油路、老球场柏油修补工程	2023/09	54,128.44	36	16,539.19	11	0.00	-16,539.19	-100.00	已在建筑物评估
20	厂区零星工程	2023/09	19,801.98	36	6,050.48	11	0.00	-6,050.48	-100.00	已在建筑物评估
21	蒸汽管道和气垫船空气管道安装	2023/10	62,376.23	36	20,792.15	12	0.00	-20,792.15	-100.00	已在建筑物评估
22	废水设备改造	2023/10	20,353.98	36	6,784.62	12	0.00	-6,784.62	-100.00	已在设备评估
23	厂区零星工程	2023/11	351,006.05	36	126,752.14	13	0.00	-126,752.14	-100.00	已在建筑物评估
24	食堂零星工程	2023/11	22,135.92	36	7,993.45	13	0.00	-7,993.45	-100.00	已在建筑物评估
25	总装车间零星工程	2023/11	33,009.71	36	11,920.09	13	0.00	-11,920.09	-100.00	已在建筑物评估

被评估单位填表人：董静

评估人员：杜成峰、李施楷、孙泽群

填表日期：2025年11月5日

长期待摊费用评估明细表

表4－16

评估基准日：2025年9月30日

被评估单位：浙江白云浙变电气设备有限公司　　金额单位：人民币元

序号	费用名称或内容	形成日期	原始发生额	预计摊销月数	账面价值	尚存受益月数	评估价值	增减值	增值率%	备注
26	绝云车间零星工程	2023/11	59,223.30	36	21,386.23	13	0.00	-21,386.23	-100.00	已在建筑物评估
27	结构车间工程	2023/11	301,605.31	36	108,912.92	13	0.00	-108,912.92	-100.00	已在建筑物评估
28	箱变车间零星工程	2023/11	20,388.35	36	7,362.53	13	0.00	-7,362.53	-100.00	已在建筑物评估
29	厂区内1800平地面硬化	2024/01	415,324.75	36	173,051.95	15	0.00	-173,051.95	-100.00	已在建筑物评估
30	厂区零星工程	2024/01	218,887.16	36	91,202.96	15	0.00	-91,202.96	-100.00	已在建筑物评估
31	生活区防水工程施工	2024/05	48,000.00	36	25,333.39	19	0.00	-25,333.39	-100.00	已在建筑物评估
32	油变地坪工程	2024/07	175,221.24	36	102,212.34	21	0.00	-102,212.34	-100.00	已在建筑物评估
33	职工生活区零星工程	2024/07	270,712.27	36	157,915.42	21	0.00	-157,915.42	-100.00	已在建筑物评估
34	生活区五间房改造工程	2024/07	105,000.00	36	61,249.95	21	0.00	-61,249.95	-100.00	已在建筑物评估
35	厂内零星工程改造	2024/08	416,686.41	36	254,641.73	22	0.00	-254,641.73	-100.00	已在建筑物评估
36	油库防腐翻新工程	2024/08	70,000.00	36	42,777.84	22	0.00	-42,777.84	-100.00	已在建筑物评估
37	生活区十间房改造	2024/08	210,000.00	36	128,333.38	22	0.00	-128,333.38	-100.00	已在建筑物评估
38	厂内环氧地坪漆施工	2024/10	415,163.89	36	276,775.93	24	0.00	-276,775.93	-100.00	已在建筑物评估
39	食堂消费系统	2024/10	29,557.52	36	19,704.97	24	0.00	-19,704.97	-100.00	已在建筑物评估
40	公共设备监控系统	2024/10	28,318.58	36	18,879.02	24	0.00	-18,879.02	-100.00	已在设备评估
41	生活区零星工程	2024/12	39,000.00	36	28,166.70	26	0.00	-28,166.70	-100.00	已在建筑物评估
42	箱变屋面清理	2024/12	24,000.00	36	17,333.30	26	0.00	-17,333.30	-100.00	已在建筑物评估
43	厂区零星工程	2024/12	47,000.00	36	33,944.40	26	0.00	-33,944.40	-100.00	已在建筑物评估
44	机器人基地工程	2025/01	123,752.43	36	92,814.30	27	0.00	-92,814.30	-100.00	已在建筑物评估
45	喷漆隔断工程	2025/01	114,883.50	36	86,162.61	27	0.00	-86,162.61	-100.00	已在建筑物评估
46	厂区内零星工程	2025/01	116,747.52	36	87,560.69	27	0.00	-87,560.69	-100.00	已在建筑物评估
47	办公楼，停车位改造工程	2025/01	156,737.86	36	117,553.39	27	0.00	-117,553.39	-100.00	已在建筑物评估
48	篮球场基础工程	2025/05	157,123.90	36	135,301.15	31	135,301.15	0.00	0.00	
49	箱变车间环氧地坪漆	2025/06	228,307.97	36	202,940.41	32	0.00	-202,940.41	-100.00	已在建筑物评估
50	厂区停车位改造	2025/06	48,058.25	36	42,718.45	32	0.00	-42,718.45	-100.00	已在建筑物评估

被评估单位填表人：董静　　评估人员：杜成峰、李施楷、孙泽群

填表日期：2025年11月5日

联信评估 UNIONTRUST

返回

长期待摊费用评估明细表

表4--16

评估基准日：2025年9月30日

被评估单位：浙江白云浙变电气设备有限公司

金额单位：人民币元

序号	费用名称或内容	形成日期	原始发生额	预计摊销月数	账面价值	尚存受益月数	评估价值	增减值	增值率%	备注
51	铁心车间800线地基工程	2025/07	216,504.85	36	198,462.79	33	0.00	-198,462.79	-100.00	已在建筑物评估
52	结构车间2套管路安装工程	2025/09	54,911.50	36	53,386.18	35	0.00	-53,386.18	-100.00	已在建筑物评估
合　　计			6,739,984.87	***	3,156,303.15	***	142,483.21	-3,013,819.94	-95.49	***

被评估单位填表人：董静

评估人员：杜成峰、李施楷、孙泽群

填表日期：2025年11月5日

其他非流动资产评估明细表

表4－18

评估基准日：2025年9月30日

被评估单位：浙江白云浙变电气设备有限公司

金额单位：人民币元

序号	内容或名称	取得日期	账面价值	评估价值	增减值	增值率%	备　注
1	海安求精特灯设备有限公司-15台地面式立绕机	2025/09	576,000.00	576,000.00	0.00	0.00	
2	佛山市泓科液压设备有限公司-夹件校正平台改造配件	2024/12	15,639.00	15,639.00	0.00	0.00	
合　计		***	591,639.00	591,639.00	0.00	0.00	***

被评估单位填表人：董静

评估人员：杜成峰、李施楷、孙泽群

填表日期：2025年11月5日

联信评估 UNIONTRUST

流动负债评估汇总表

表 5

评估基准日：2025年9月30日

被评估单位：浙江白云浙变电气设备有限公司　　金额单位：人民币元

编　号	科目名称	账面价值	评估价值	增值额	增值率%
5-1	短期借款	86,200,336.82	86,200,336.82	0.00	0.00
5-2	交易性金融负债	61,564.62	61,564.62	0.00	0.00
5-3	衍生金融负债	0.00	0.00		
5-4	应付票据	64,086,767.60	64,086,767.60	0.00	0.00
5-5	应付账款	344,350,255.77	344,711,971.27	361,715.50	0.11
5-6	预收款项	0.00	0.00		
5-7	合同负债	64,468,041.77	64,468,041.77	0.00	0.00
5-8	应付职工薪酬	7,069,000.00	7,069,000.00	0.00	0.00
5-9	应交税费	6,990,553.72	6,990,553.72	0.00	0.00
5-10	其他应付款	33,389,246.61	44,049,899.48	10,660,652.87	31.93
5-11	持有待售负债	0.00	0.00		
5-12	一年内到期的非流动负债	111,000,000.00	111,000,000.00	0.00	0.00
5-13	其他流动负债	69,753,894.99	69,753,894.99	0.00	0.00
流动负债合计		787,369,661.90	798,392,030.27	11,022,368.37	1.40

被评估单位填表人：董静　　评估人员：杜成峰、李施楷、孙泽群

填表日期：2025年11月5日

短期借款评估明细表

表 5 — 1

评估基准日：2025年9月30日

被评估单位：浙江白云浙变电气设备有限公司　　金额单位：人民币元

序号	放款银行或机构名称	发生日期	到期日	年利率%	币种	借款金额	账面价值	评估价值	备注
1	宁波银行绍兴上虞支行	2025/7/1	2025/9/21	3.50	人民币	10,000,000.00	10,000,000.01	10,000,000.01	
2	大华银行广州分行	2025/4/28	2025/10/24	3.65	人民币	4,412,126.00	43,326,332.71	43,326,332.71	
		2025/5/14	2025/11/7	3.65	人民币	7,176,661.60			
		2025/7/9	2025/12/30	3.55	人民币	2,764,316.60			
		2025/7/17	2026/1/30	3.55	人民币	6,800,000.00			
		2025/8/5	2026/2/1	3.55	人民币	6,560,950.80			
		2025/8/29	2026/2/24	3.55	人民币	5,080,000.00			
		2025/9/12	2026/3/10	3.55	人民币	3,730,000.00			
		2025/9/30	2026/3/27	3.55	人民币	6,500,000.00			
3	中国信托商业银行广州分行	2025/5/19	2025/11/14	3.92	人民币	5,500,000.00	32,874,004.10	32,874,004.10	
		2025/5/28	2025/11/24	3.92	人民币	5,950,000.00			
		2025/6/11	2025/12/8	3.92	人民币	5,279,004.10			
		2025/6/27	2025/12/24	3.92	人民币	10,737,225.00			
		2025/8/29	2026/2/25	3.92	人民币	5,407,775.00			
合　　计		***	***	***	***		86,200,336.82	86,200,336.82	***

被评估单位填表人：董静　　评估人员：杜成峰、李施楷、孙泽群

填表日期：2025年11月5日

联信评估 UNIONTRUST

交易性金融负债评估明细表

表 5 — 2

评估基准日：2025年9月30日

被评估单位：浙江白云浙变电气设备有限公司　　金额单位：人民币元

序号	户名（结算对象）	发生日期	业务内容	账面价值	评估价值	备注
1	交易性金融负债	2024/12	交易性金融负债	61,564.62	61,564.62	
合　　计				61,564.62	61,564.62	***

被评估单位填表人：董静　　评估人员：杜成峰、李施楷、孙泽群

填表日期：2025年11月5日

应付票据评估明细表

表5－4

评估基准日：2025年9月30日

被评估单位：浙江白云浙变电气设备有限公司　　金额单位：人民币元

序号	户名（结算对象）	发生日期	到期日	票面利率%	账面价值	评估价值	备注
1	宁波银行股份有限公司绍兴上虞支行	2025/4/28	2025/10/28	无	2,000,000.00	2,000,000.00	
2	宁波银行股份有限公司绍兴上虞支行	2025/4/28	2025/10/28	无	1,300,000.00	1,300,000.00	
3	宁波银行股份有限公司绍兴上虞支行	2025/4/28	2025/10/28	无	1,000,000.00	1,000,000.00	
4	宁波银行股份有限公司绍兴上虞支行	2025/4/28	2025/10/28	无	950,000.00	950,000.00	
5	浙江上虞农村商业银行股份有限公司营业部	2025/5/20	2025/11/20	无	500,000.00	500,000.00	
6	浙江上虞农村商业银行股份有限公司营业部	2025/5/20	2025/11/20	无	2,500,000.00	2,500,000.00	
7	浙江上虞农村商业银行股份有限公司营业部	2025/5/23	2025/11/23	无	1,000,000.00	1,000,000.00	
8	浙江上虞农村商业银行股份有限公司营业部	2025/5/23	2025/11/23	无	2,000,000.00	2,000,000.00	
9	宁波银行股份有限公司绍兴上虞支行	2025/6/6	2025/12/6	无	1,370,000.00	1,370,000.00	
10	宁波银行股份有限公司绍兴上虞支行	2025/6/13	2025/12/13	无	600,000.00	600,000.00	
11	宁波银行股份有限公司绍兴上虞支行	2025/6/13	2025/12/13	无	2,475,000.00	2,475,000.00	
12	宁波银行股份有限公司绍兴上虞支行	2025/6/17	2025/12/17	无	700,000.00	700,000.00	
13	宁波银行股份有限公司绍兴上虞支行	2025/6/17	2025/12/17	无	1,000,000.00	1,000,000.00	
14	宁波银行股份有限公司绍兴上虞支行	2025/6/24	2025/12/24	无	1,700,000.00	1,700,000.00	
15	浙江上虞农村商业银行股份有限公司营业部	2025/6/27	2025/12/27	无	3,300,000.00	3,300,000.00	
16	浙江上虞农村商业银行股份有限公司营业部	2025/6/27	2025/12/27	无	1,500,000.00	1,500,000.00	
17	浙江上虞农村商业银行股份有限公司营业部	2025/6/27	2025/12/27	无	1,240,000.00	1,240,000.00	
18	宁波银行股份有限公司绍兴上虞支行	2025/7/7	2026/1/7	无	1,706,400.00	1,706,400.00	
19	宁波银行股份有限公司绍兴上虞支行	2025/7/9	2026/1/9	无	2,000,000.00	2,000,000.00	
20	宁波银行股份有限公司绍兴上虞支行	2025/7/10	2026/1/10	无	1,300,000.00	1,300,000.00	
21	宁波银行股份有限公司绍兴上虞支行	2025/7/31	2026/1/31	无	2,800,000.00	2,800,000.00	
22	宁波银行股份有限公司绍兴上虞支行	2025/7/31	2026/1/31	无	2,000,000.00	2,000,000.00	
23	浙江上虞农村商业银行股份有限公司营业部	2025/8/27	2026/2/27	无	1,915,203.56	1,915,203.56	
24	浙江上虞农村商业银行股份有限公司营业部	2025/8/27	2026/2/27	无	1,000,000.00	1,000,000.00	
25	浙江上虞农村商业银行股份有限公司营业部	2025/8/28	2026/2/28	无	5,000,000.00	5,000,000.00	

被评估单位填表人：董静　　评估人员：杜成峰、李施楷、孙泽群

填表日期：2025年11月5日

联信评估 UNIONTRUST

应付票据评估明细表

表 5 —4

评估基准日：2025年9月30日

被评估单位：浙江白云浙变电气设备有限公司　　金额单位：人民币元

序号	户名（结算对象）	发生日期	到期日	票面利率%	账面价值	评估价值	备注
26	浙江上虞农村商业银行股份有限公司营业部	2025/8/28	2026/2/28	无	1,500,000.00	1,500,000.00	
27	浙江上虞农村商业银行股份有限公司营业部	2025/9/2	2026/3/2	无	2,434,286.85	2,434,286.85	
28	浙江上虞农村商业银行股份有限公司营业部	2025/9/2	2026/3/2	无	3,000,000.00	3,000,000.00	
29	浙江上虞农村商业银行股份有限公司营业部	2025/9/2	2026/3/2	无	795,877.19	795,877.19	
30	浙江上虞农村商业银行股份有限公司营业部	2025/9/25	2026/3/25	无	4,800,000.00	4,800,000.00	
31	浙江上虞农村商业银行股份有限公司营业部	2025/9/25	2026/3/25	无	2,500,000.00	2,500,000.00	
32	浙江上虞农村商业银行股份有限公司营业部	2025/9/25	2026/3/25	无	1,000,000.00	1,000,000.00	
33	浙江上虞农村商业银行股份有限公司营业部	2025/9/25	2026/3/25	无	5,200,000.00	5,200,000.00	
合　　计					64,086,767.60	64,086,767.60	***

被评估单位填表人：董静　　评估人员：杜成峰、李施楷、孙泽群

填表日期：2025年11月5日

应付账款评估明细表

表 5－5

评估基准日：2025年9月30日

被评估单位：浙江白云浙变电气设备有限公司　　金额单位：人民币元

序号	户名（结算对象）	发生日期	业务内容	账面价值	评估价值	备注
1	摩恩新能源系统（江苏）股份有限公司	2025/08	原材料采购	19,056,017.00	19,056,017.00	
2	合肥铜冠电子铜箔有限公司	2025/08	原材料采购	19,017,126.86	19,017,126.86	
3	南京电气高压套管有限公司	2025/08	原材料采购	10,332,275.96	10,332,275.96	
4	成都克润科技有限公司	2025/08	原材料采购	10,259,723.10	10,259,723.10	
5	南通远景电工器材有限公司	2025/08	原材料采购	9,258,329.59	9,258,329.59	
6	浙江尔格科技股份有限公司	2025/08	原材料采购	8,249,620.69	8,249,620.69	
7	重庆川润能源科技有限公司	2025/07	原材料采购	7,993,607.11	7,993,607.11	
8	扬州泰裕金属制品有限公司	2025/08	原材料采购	7,989,892.10	7,989,892.10	
9	江苏昱恒电气有限公司	2025/08	原材料采购	7,866,868.92	7,866,868.92	
10	无锡康斯威尔工业用品有限公司	2025/08	原材料采购	7,499,076.60	7,499,076.60	
11	江苏华辰变压器股份有限公司	2024/12	购买产成品	6,903,528.86	6,903,528.86	
12	铜陵兢强电子科技股份有限公司	2025/08	原材料采购	6,405,285.15	6,405,285.15	
13	贵州辰廷电力设备制造有限公司	2025/08	原材料采购	5,841,290.00	5,841,290.00	
14	杭州电润科技有限公司	2025/08	原材料采购	5,721,702.70	5,721,702.70	
15	沈阳大型电力变压器维修有限公司	2025/08	原材料采购	5,190,419.00	5,190,419.00	
16	河北华丰工业集团有限公司	2025/07	原材料采购	4,598,038.96	4,598,038.96	
17	上海华明电力设备制造有限公司	2025/08	原材料采购	4,341,950.00	4,341,950.00	
18	南通市百威电气有限公司	2025/07	原材料采购	4,048,350.56	4,048,350.56	
19	广东中顺电气制造有限公司	2025/07	购买产成品	3,896,808.13	3,896,808.13	
20	上海锐开电气设备有限公司	2025/07	原材料采购	3,881,900.00	3,881,900.00	
21	上海舒庆合电气科技有限公司	2025/08	原材料采购	3,350,900.00	3,350,900.00	
22	江苏恒特电力科技有限公司	2025/08	原材料采购	3,287,136.99	3,287,136.99	
23	大连新安越电力设备有限公司	2025/08	原材料采购	3,222,986.00	3,222,986.00	
24	江苏双碳科技有限公司	2025/09	原材料采购	3,025,674.00	3,025,674.00	
25	陕西日新电气设备有限公司	2025/08	原材料采购	2,914,397.00	2,914,397.00	
26	浙江日新电气有限公司	2025/06	原材料采购	2,855,200.00	2,855,200.00	
27	浙江科邦铜材科技有限公司	2025/08	原材料采购	2,734,667.52	2,734,667.52	
28	上海卓钢链电子商务有限公司	2025/08	原材料采购	2,698,078.77	2,698,078.77	
29	浙江省三门浦东电工电器有限公司	2025/08	原材料采购	2,557,816.51	2,557,816.51	
30	北京中联科创高压电器有限公司	2025/07	原材料采购	2,362,742.00	2,362,742.00	
31	天津中信隆金属结构有限公司	2021/04	原材料采购	2,325,000.00	2,325,000.00	
32	广东科源电气股份有限公司	2024/03	购买产成品	2,317,850.00	2,317,850.00	
33	上海邦赛实业发展有限公司	2025/08	原材料采购	2,281,907.36	2,281,907.36	
34	湖南省国创电力有限公司	2025/08	原材料采购	2,107,036.17	2,107,036.17	
35	广信新材料科技（长沙）有限责任公司	2025/08	原材料采购	2,057,516.25	2,057,516.25	
36	无锡久特威金属制品有限公司	2025/08	原材料采购	2,053,237.65	2,053,237.65	
37	苏州金造机电有限公司	2025/08	原材料采购	2,012,211.90	2,012,211.90	
38	江苏腾奇电力科技股份有限公司	2025/08	原材料采购	1,928,951.29	1,928,951.29	
39	江苏威科变压器有限公司	2025/06	购买产成品	1,879,000.00	1,879,000.00	
40	常州益众电气有限公司	2025/08	原材料采购	1,868,684.83	1,868,684.83	
41	重庆美巨利科技有限公司	2025/08	原材料采购	1,829,500.00	1,829,500.00	
42	浙江龙祥电气有限公司	2025/06	购买产成品	1,818,900.00	1,818,900.00	
43	江苏圣塔电力设备有限公司	2025/07	原材料采购	1,803,233.89	1,803,233.89	
44	山东龙旭石化有限公司	2025/05	原材料采购	1,719,138.24	1,719,138.24	
45	浙江龙能电力科技股份有限公司	2025/08	费用	1,608,182.41	1,608,182.41	
46	河北天华电气科技有限公司	2025/08	原材料采购	1,607,043.00	1,607,043.00	
47	无锡日虹矽钢片有限公司	2025/05	原材料采购	1,596,321.00	1,596,321.00	
48	江西腾德实业有限公司	2025/08	原材料采购	1,581,132.93	1,581,132.93	
49	卧龙电气烟台东源变压器有限公司	2024/03	购买产成品	1,480,000.00	1,480,000.00	
50	台州市皖邦科技有限公司	2025/08	原材料采购	1,464,299.00	1,464,299.00	
51	无锡巨龙硅钢股份有限公司	2024/12	原材料采购	1,393,374.85	1,393,374.85	
52	无锡览泰铁心有限公司	2025/08	原材料采购	1,354,136.21	1,354,136.21	
53	潍坊汇胜绝缘技术有限公司	2025/08	原材料采购	1,345,877.61	1,345,877.61	
54	美建建筑系统（中国）有限公司	2024/11	固定资产	1,317,000.00	1,317,000.00	

被评估单位填表人：董静　　评估人员：杜成峰、李施楷、孙泽群

填表日期：2025年11月5日

应付账款评估明细表

表5－5

评估基准日：2025年9月30日

被评估单位：浙江白云浙变电气设备有限公司　　金额单位：人民币元

序号	户名（结算对象）	发生日期	业务内容	账面价值	评估价值	备注
55	江苏聚鑫电气有限公司	2025/08	原材料采购	1,289,980.18	1,289,980.18	
56	绍兴力辉机电有限公司	2025/08	原材料采购	1,271,149.31	1,271,149.31	
57	浙江华赢新材科技股份有限公司	2025/09	原材料采购	1,178,653.40	1,178,653.40	
58	浙江金特新材料科技有限公司	2025/08	原材料采购	1,176,411.83	1,176,411.83	
59	上海永乾机电有限公司	2022/03	固定资产	1,167,980.00	1,167,980.00	
60	上海沪丽化工有限公司	2025/08	原材料采购	1,138,103.70	1,138,103.70	
61	南通弘德电气设备制造有限公司	2025/08	原材料采购	1,130,254.89	1,130,254.89	
62	武汉泰普变压器开关有限公司	2025/08	原材料采购	1,121,966.00	1,121,966.00	
63	江苏鹏龙电气工程有限公司	2025/08	原材料采购	1,114,532.59	1,114,532.59	
64	芜湖永杰高精铜带有限公司	2025/08	原材料采购	1,090,749.17	1,090,749.17	
65	上海中标电气有限公司	2025/08	原材料采购	1,082,738.11	1,082,738.11	
66	绍兴市隆科通讯设备有限公司	2025/08	原材料采购	1,057,237.51	1,057,237.51	
67	绍兴上虞普特亚五金机电有限公司	2025/08	原材料采购	998,572.00	998,572.00	
68	荣春木业（高唐）有限责任公司	2025/06	原材料采购	981,401.50	981,401.50	
69	奥力通起重机（北京）有限公司	2025/05	固定资产	976,200.00	976,200.00	
70	河北汇能润滑油销售有限公司	2024/12	原材料采购	963,286.31	963,286.31	
71	广东升耀建设工程有限公司	2024/09	基建	960,000.00	960,000.00	
72	友邦散热器（常熟）股份有限公司	2025/09	原材料采购	940,327.36	940,327.36	
73	上海钢银供应链管理有限公司	2025/06	原材料采购	856,058.48	856,058.48	
74	武汉科锐电气股份有限公司	2025/07	原材料采购	839,722.00	839,722.00	
75	南通世睿电力科技有限公司	2025/07	原材料采购	836,383.00	836,383.00	
76	福建省力得自动化设备有限公司	2025/08	原材料采购	807,294.00	807,294.00	
77	保定松塔变压器配件有限公司	2025/07	原材料采购	788,836.01	788,836.01	
78	安徽省安拓仪表电缆有限公司	2025/08	原材料采购	787,579.88	787,579.88	
79	东营南科电气有限责任公司	2025/03	固定资产	783,000.00	783,000.00	
80	浙江仁栋电气科技有限公司	2025/06	购买产成品	776,480.00	776,480.00	
81	重庆优博电气设备有限公司	2025/08	原材料采购	754,881.12	754,881.12	
82	浙江申弘金属有限公司	2025/08	原材料采购	732,296.83	732,296.83	
83	遵义长电开关有限公司	2025/08	原材料采购	723,700.00	723,700.00	
84	沈阳汉和输变电设备有限公司	2025/06	原材料采购	712,445.10	712,445.10	
85	福州英诺电子科技有限公司	2024/11	原材料采购	704,220.00	704,220.00	
86	绍兴市上虞嘉利空调设备有限公司	2025/04	原材料采购	689,745.01	689,745.01	
87	南京南电继保自动化有限公司	2025/06	原材料采购	679,000.00	679,000.00	
88	北京易泰克电力科技有限公司	2025/08	原材料采购	645,200.00	645,200.00	
89	中节能西安启源机电装备有限公司	2025/08	费用	636,000.00	636,000.00	
90	北京倍启科技有限公司	2025/03	固定资产	625,100.00	625,100.00	
91	沈阳科奇科技有限公司	2025/08	原材料采购	622,062.00	622,062.00	
92	杭州天晟线缆有限公司	2025/08	原材料采购	621,578.45	621,578.45	
93	江苏金旭变压器有限公司	2025/08	原材料采购	613,215.50	613,215.50	
94	浙江弘越电气有限公司	2025/05	原材料采购	609,160.62	609,160.62	
95	韶关明德电器技术有限公司	2025/08	原材料采购	601,048.43	601,048.43	
96	湖南南铜集团有限公司	2025/08	原材料采购	576,889.79	576,889.79	
97	沈阳海为电力装备股份有限公司	2025/07	原材料采购	574,372.00	574,372.00	
98	山东迅康电气有限公司	2024/03	购买产成品	569,510.00	569,510.00	
99	保定市新科橡胶制品研究所	2025/08	原材料采购	568,056.59	568,056.59	
100	杭州华立仪表股份有限公司	2025/08	原材料采购	557,670.00	557,670.00	
101	江陵金仁高新科技有限公司	2025/06	原材料采购	530,308.48	530,308.48	
102	无锡市威优电气配件有限公司	2025/08	原材料采购	527,950.77	527,950.77	
103	常州市华磊电器有限公司	2025/08	原材料采购	523,012.05	523,012.05	
104	湖北江特绝缘材料有限公司	2024/11	原材料采购	521,542.00	521,542.00	
105	浙江昌柜电气有限公司	2025/04	原材料采购	520,544.00	520,544.00	
106	河北亚辰电气有限公司	2025/08	原材料采购	500,108.00	500,108.00	
107	泰州市通辰电气有限公司	2025/08	原材料采购	497,254.68	497,254.68	
108	湖南广信科技股份有限公司	2025/08	原材料采购	492,162.18	492,162.18	

被评估单位填表人：董静　　评估人员：杜成峰、李施楷、孙泽群

填表日期：2025年11月5日

应付账款评估明细表

表 5 －5

评估基准日：2025年9月30日

被评估单位：浙江白云浙变电气设备有限公司　　金额单位：人民币元

序号	户名（结算对象）	发生日期	业务内容	账面价值	评估价值	备注
109	绍兴市富源特种气体有限公司	2025/08	原材料采购	491,866.60	491,866.60	
110	沈阳沈变所电气科技有限公司	2025/06	原材料采购	478,760.00	478,760.00	
111	南通兆源电气有限公司	2025/07	原材料采购	470,371.12	470,371.12	
112	绍兴皖川建筑工程有限公司	2025/07	费用	466,394.22	466,394.22	
113	江苏扬电科技股份有限公司	2024/10	购买产成品	458,000.00	458,000.00	
114	衡水天盛变压器配件有限公司	2025/07	原材料采购	452,218.85	452,218.85	
115	仁栋电气设备（宁波）有限公司	2025/07	购买产成品	444,200.00	444,200.00	
116	绍兴市上虞思诺木业有限公司	2025/07	原材料采购	442,287.00	442,287.00	
117	浙江明新流体机械有限公司	2025/08	原材料采购	441,890.00	441,890.00	
118	泰州市致远电力设备有限公司	2025/06	原材料采购	441,298.00	441,298.00	
119	广州佳宇信息科技有限公司	2025/09	固定资产	440,000.00	440,000.00	
120	沈阳德林电器有限公司	2025/08	原材料采购	433,820.00	433,820.00	
121	常州市佳华电子有限公司	2025/07	原材料采购	426,200.00	426,200.00	
122	保定市太行阀门制造有限公司	2025/08	原材料采购	421,375.22	421,375.22	
123	大连世有电力科技有限公司	2025/07	原材料采购	416,860.56	416,860.56	
124	沈阳友邦真空设备有限公司	2025/08	固定资产	414,200.00	414,200.00	
125	绍兴市上虞四海商贸有限公司	2025/08	费用	408,686.06	408,686.06	
126	浙江舜江建设集团有限公司	2023/07	基建	405,500.00	405,500.00	
127	保定市天利特种线材制造有限责任公司	2025/05	原材料采购	383,955.61	383,955.61	
128	上海藤冶实业有限公司	2025/08	原材料采购	361,950.70	361,950.70	
129	北京北元电器有限公司	2025/08	原材料采购	361,751.91	361,751.91	
130	山东澜风电气有限公司	2025/06	购买产成品	361,580.00	361,580.00	
131	搏世因（北京）高压电气有限公司	2025/05	原材料采购	357,500.00	357,500.00	
132	保定市恒海机械加工有限公司	2025/07	原材料采购	354,514.00	354,514.00	
133	南京华源电工研究所(普通合伙)	2025/06	原材料采购	349,573.00	349,573.00	
134	扬州万泰机电材料有限公司	2025/08	原材料采购	332,367.00	332,367.00	
135	迁安市晟和通商贸有限公司	2025/01	原材料采购	320,178.68	320,178.68	
136	江苏亚威变压器有限公司	2024/01	购买产成品	315,722.50	315,722.50	
137	江苏天威变压器有限公司	2024/06	购买产成品	312,000.00	312,000.00	
138	浙江利乔科技有限公司	2025/08	原材料采购	309,560.00	309,560.00	
139	江西腾瑞绝缘材料有限公司	2025/08	原材料采购	292,143.51	292,143.51	
140	张家港科美智电子科技有限公司	2025/03	原材料采购	290,640.50	290,640.50	
141	江苏省海通索具有限公司	2025/08	原材料采购	289,832.20	289,832.20	
142	奥力通起重机（江苏）有限公司	2025/05	固定资产	289,100.00	289,100.00	
143	浙江省三门天合电气有限公司	2025/08	原材料采购	278,403.53	278,403.53	
144	河北省武强县国兴变压器配件厂	2025/08	原材料采购	274,768.30	274,768.30	
145	浙江泰伦电力设备有限公司	2025/07	购买产成品	271,012.30	271,012.30	
146	江苏云峰科技股份有限公司	2025/07	原材料采购	258,600.00	258,600.00	
147	西安永鹏机电设备制造有限公司	2025/07	费用	254,000.00	254,000.00	
148	北京华天机电研究所有限公司	2024/05	费用	253,300.00	253,300.00	
149	绍兴市创盛空调设备有限公司	2025/07	原材料采购	247,064.71	247,064.71	
150	南昌环球变压器有限公司	2019/12	原材料采购	245,933.00	245,933.00	
151	普罗纳新能源（广东）有限公司	2025/04	原材料采购	239,470.00	239,470.00	
152	保定天威卓创电工设备科技有限公司	2023/04	固定资产	235,300.00	235,300.00	
153	沈阳安泰电气有限公司	2024/08	原材料采购	228,916.74	228,916.74	
154	西安向阳航天材料股份有限公司	2025/07	原材料采购	225,626.48	225,626.48	
155	武强县易龙变压器附件有限公司	2025/08	原材料采购	212,261.01	212,261.01	
156	绍兴市神力起重机械有限公司	2025/08	费用	206,518.60	206,518.60	
157	桂林智源电力电子有限公司广州分公司	2025/05	原材料采购	203,940.00	203,940.00	
158	扎兰屯同德木业有限责任公司	2025/09	原材料采购	203,587.80	203,587.80	
159	宁波理工环境能源科技股份有限公司	2025/03	原材料采购	203,000.00	203,000.00	
160	中国航空工业集团公司北京航空精密机械研	2019/12	固定资产	200,000.00	200,000.00	
161	精工工业建筑系统有限公司	2019/12	固定资产	200,000.00	200,000.00	
162	绍兴市上虞区东关街道民途金属制品厂	2025/08	原材料采购	194,042.00	194,042.00	

被评估单位填表人：董静　　评估人员：杜成峰、李施楷、孙泽群

填表日期：2025年11月5日

应付账款评估明细表

表 5 —5

评估基准日：2025年9月30日

被评估单位：浙江白云浙变电气设备有限公司　　金额单位：人民币元

序号	户名（结算对象）	发生日期	业务内容	账面价值	评估价值	备注
163	震坤行工业超市（上海）有限公司	2025/08	原材料采购	190,431.93	190,431.93	
164	上海通力电工设备厂	2025/02	固定资产	190,000.00	190,000.00	
165	沈阳嘉华电力电器有限公司	2025/08	原材料采购	189,364.00	189,364.00	
166	沈阳智跃电气科技有限公司	2025/08	原材料采购	186,165.00	186,165.00	
167	南通百特新材料科技有限公司	2025/08	原材料采购	184,608.20	184,608.20	
168	浙江天轩机电设备有限公司	2025/06	原材料采购	181,161.28	181,161.28	
169	上海勋邦国际贸易有限公司	2025/06	原材料采购	172,604.85	172,604.85	
170	常州市武进庙桥电力电器有限公司	2025/08	原材料采购	167,960.70	167,960.70	
171	河北智捷集成房屋有限公司	2021/04	原材料采购	165,900.00	165,900.00	
172	丰宝新材（江苏）有限公司	2025/08	原材料采购	164,552.36	164,552.36	
173	江苏津佰电源实业有限公司	2025/05	原材料采购	163,600.00	163,600.00	
174	无锡超虹绝缘材料有限公司	2025/08	原材料采购	161,847.30	161,847.30	
175	杭州申昊科技股份有限公司	2019/12	原材料采购	159,800.00	159,800.00	
176	宁波阳森电气科技有限公司	2023/07	原材料采购	155,678.85	155,678.85	
177	嘉兴市建诚电器有限公司	2025/08	原材料采购	153,818.23	153,818.23	
178	山东鑫迈能电气设备股份有限公司	2025/06	原材料采购	150,709.60	150,709.60	
179	秦皇岛魁盛电气科技有限公司	2025/07	原材料采购	146,923.20	146,923.20	
180	保定市纵横电力技术有限公司	2024/11	原材料采购	142,642.10	142,642.10	
181	上海思源弘瑞自动化有限公司	2024/11	原材料采购	141,700.00	141,700.00	
182	绍兴市上虞区东关街道升锋机械配件厂	2025/07	原材料采购	134,320.00	134,320.00	
183	江苏盛华电气有限公司	2019/12	固定资产	130,282.05	130,282.05	
184	上海思源光电有限公司	2025/07	原材料采购	130,000.00	130,000.00	
185	江苏金智科技股份有限公司	2025/06	原材料采购	129,800.00	129,800.00	
186	保定市华宇电磁线股份有限公司	2025/04	原材料采购	127,832.21	127,832.21	
187	西安磐石电气设备有限公司	2025/08	原材料采购	127,596.00	127,596.00	
188	绍兴市上虞力田风机有限公司	2025/08	原材料采购	125,140.00	125,140.00	
189	西安铺树电气科技有限公司	2025/06	原材料采购	123,900.00	123,900.00	
190	绍兴上虞凡高喷涂有限公司	2025/07	原材料采购	121,526.00	121,526.00	
191	陕西中维电气有限公司	2025/06	原材料采购	115,516.00	115,516.00	
192	江苏创凌非晶科技发展有限公司	2024/12	固定资产	115,200.00	115,200.00	
193	常州力能输变电材料科技有限公司	2025/08	原材料采购	114,259.63	114,259.63	
194	献县红星复合材料有限公司	2025/08	原材料采购	109,220.96	109,220.96	
195	山东辰祥电气设备有限公司	2023/05	原材料采购	107,500.00	107,500.00	
196	杭州萧山城厢标牌厂	2025/07	原材料采购	106,522.14	106,522.14	
197	绍兴鸿博机电设备有限公司	2025/07	原材料采购	105,774.14	105,774.14	
198	株洲市绝缘材料有限责任公司	2025/08	原材料采购	105,618.39	105,618.39	
199	沈阳沈新变电工设备有限责任公司	2019/12	固定资产	103,250.00	103,250.00	
200	沈阳市银海电器有限公司	2019/12	原材料采购	103,000.00	103,000.00	
201	杭州青云环境工程有限公司	2019/12	固定资产	100,000.00	100,000.00	
202	绍兴上虞严佳建材有限公司	2024/08	费用	100,000.00	100,000.00	
203	扬电科技（上海）有限公司	2025/06	原材料采购	90,082.10	90,082.10	
204	常州宝德电气技术有限公司	2025/06	原材料采购	87,164.00	87,164.00	
205	常州润海机电制造有限公司	2025/08	原材料采购	86,190.40	86,190.40	
206	常州市海普绝缘材料有限公司	2025/03	原材料采购	85,719.00	85,719.00	
207	无锡市江胜包装材料厂	2025/08	原材料采购	85,476.08	85,476.08	
208	绍兴市上虞区曹娥街道梁夏机械设备厂	2025/05	原材料采购	84,609.00	84,609.00	
209	山东五岳电器有限公司	2025/04	原材料采购	83,000.00	83,000.00	
210	变压器一次性供应商	2019/12	费用	80,903.28	80,903.28	
211	沈阳盛邦电气科技有限公司	2025/08	原材料采购	77,770.00	77,770.00	
212	绍兴上虞文均建筑劳务服务部	2025/08	基建	76,731.00	76,731.00	
213	茂杰（河北）电气科技有限公司	2025/08	原材料采购	75,636.50	75,636.50	
214	苏州工业园区华园电器有限公司	2025/08	原材料采购	75,000.50	75,000.50	
215	河北杰泰电气有限公司	2025/09	原材料采购	75,000.00	75,000.00	
216	徐州汇能智能电气科技有限公司	2025/08	原材料采购	74,000.00	74,000.00	

被评估单位填表人：董静　　评估人员：杜成峰、李施楷、孙泽群

填表日期：2025年11月5日

应付账款评估明细表

表 5 －5

评估基准日：2025年9月30日

被评估单位：浙江白云浙变电气设备有限公司　　金额单位：人民币元

序号	户名（结算对象）	发生日期	业务内容	账面价值	评估价值	备注
217	绍兴正泰电器销售有限公司	2025/05	原材料采购	73,256.00	73,256.00	
218	泰安鑫杰机械有限公司	2024/12	固定资产	73,000.00	73,000.00	
219	上海荣家贸易发展有限公司	2025/08	原材料采购	72,139.00	72,139.00	
220	宿迁市海普新材料科技有限公司	2025/08	原材料采购	70,520.00	70,520.00	
221	江苏神马电力股份有限公司	2025/07	原材料采购	70,471.36	70,471.36	
222	苏州卓越大件运输有限公司	2019/12	费用	70,000.00	70,000.00	
223	重庆铧鸿电力设备有限公司	2025/07	原材料采购	69,528.16	69,528.16	
224	宝联电气（苏州）有限公司	2024/12	原材料采购	69,233.95	69,233.95	
225	内蒙古阿里河华洋电工层压木有限责任公司	2025/01	原材料采购	65,964.90	65,964.90	
226	西安宝申电气设备有限公司	2025/05	原材料采购	65,250.00	65,250.00	
227	泰州市正大铜材有限公司	2025/08	原材料采购	64,251.06	64,251.06	
228	邵阳市电工材料有限公司	2019/12	原材料采购	63,510.20	63,510.20	
229	无锡市天一力电器有限公司	2021/09	原材料采购	60,860.84	60,860.84	
230	浙江轩翔建设有限公司	2024/11	基建	60,758.00	60,758.00	
231	绍兴市上虞区宏途金属制品厂（个体工商户	2025/04	原材料采购	58,860.00	58,860.00	
232	绍兴华思机械有限公司	2025/07	原材料采购	55,600.00	55,600.00	
233	浙江建星电力设备有限公司	2025/07	原材料采购	55,440.00	55,440.00	
234	西安众鸿机械制造有限责任公司	2019/12	固定资产	55,200.00	55,200.00	
235	宜兴市巨人涂料有限公司	2025/08	原材料采购	53,748.00	53,748.00	
236	长沙泰时电气设备有限公司	2025/04	原材料采购	53,600.00	53,600.00	
237	沈阳天汇电气有限公司	2024/06	原材料采购	53,500.00	53,500.00	
238	沈阳亿兴电力设备有限公司	2024/09	原材料采购	48,930.00	48,930.00	
239	安徽电友智能科技有限公司	2023/12	费用	48,900.00	48,900.00	
240	丹阳市拓邦电气设备有限公司	2025/06	原材料采购	48,616.81	48,616.81	
241	万叶华盛（浙江）智能制造股份有限公司	2025/08	原材料采购	48,320.50	48,320.50	
242	重庆艾希顿机电有限公司	2025/06	原材料采购	48,000.00	48,000.00	
243	浙江泽硕电气有限公司	2025/05	原材料采购	46,425.00	46,425.00	
244	河南省亚安绝缘材料厂有限公司	2025/07	原材料采购	45,042.40	45,042.40	
245	安徽瑞博电气有限公司	2025/08	费用	44,950.00	44,950.00	
246	绍兴高新区红专五金厂	2025/07	原材料采购	44,097.00	44,097.00	
247	国网浙江省电力有限公司绍兴市上虞区供电	2025/09	费用	43,624.74	43,624.74	
248	浙江腾龙电器有限公司	2025/08	原材料采购	42,500.00	42,500.00	
249	浙江广阔电力设备有限公司	2024/11	原材料采购	42,400.00	42,400.00	
250	海安能达电气有限公司	2025/08	原材料采购	42,162.00	42,162.00	
251	安徽克鲁克智能装备有限公司	2024/11	固定资产	41,800.00	41,800.00	
252	上海桥立电气有限公司	2019/12	原材料采购	40,675.21	40,675.21	
253	山东睿姆电力设备有限公司	2025/08	原材料采购	39,890.00	39,890.00	
254	上海电压调整器制造有限公司	2025/08	固定资产	39,800.00	39,800.00	
255	江苏骏龙电力科技股份有限公司	2019/12	原材料采购	37,500.00	37,500.00	
256	江苏亨通精密铜业有限公司	2025/09	原材料采购	36,638.35	36,638.35	
257	浙江鑫特冷热缩科技有限公司	2025/09	原材料采购	35,188.00	35,188.00	
258	沈阳四兴继电器制造有限公司	2020/05	原材料采购	35,050.37	35,050.37	
259	江阴金天科技发展有限公司	2025/02	原材料采购	34,360.00	34,360.00	
260	山东圣泉新材料股份有限公司	2025/08	原材料采购	34,000.00	34,000.00	
261	上海盖能电气有限公司	2024/11	原材料采购	33,270.00	33,270.00	
262	南通久久液压设备有限公司	2019/12	固定资产	33,000.00	33,000.00	
263	江苏东恒光电有限公司	2025/09	原材料采购	32,632.25	32,632.25	
264	四川宝滤源过滤设备有限公司	2025/08	原材料采购	32,500.00	32,500.00	
265	安徽新高电气有限公司	2024/04	购买产成品	32,274.18	32,274.18	
266	安徽亚特兰克电力科技有限公司	2025/05	原材料采购	31,100.00	31,100.00	
267	保定市金源科技有限公司	2025/07	费用	29,320.00	29,320.00	
268	绍兴友力吊装有限公司	2025/03	费用	26,950.00	26,950.00	
269	绍兴上虞柯成机械有限公司	2024/11	固定资产	26,800.00	26,800.00	
270	河北幂奥电力科技有限公司	2024/11	固定资产	26,800.00	26,800.00	

被评估单位填表人：董静　　评估人员：杜成峰、李施楷、孙泽群

填表日期：2025年11月5日

应付账款评估明细表

表5－5

评估基准日：2025年9月30日

被评估单位：浙江白云浙变电气设备有限公司　　金额单位：人民币元

序号	户名（结算对象）	发生日期	业务内容	账面价值	评估价值	备注
271	卡迈工业设备（上海）有限公司	2025/06	固定资产	26,400.00	26,400.00	
272	常州市德斯惠尔电器有限公司	2025/07	原材料采购	24,984.00	24,984.00	
273	杭州元康合科技有限公司	2025/08	原材料采购	24,850.00	24,850.00	
274	山东三羊起重机械有限公司	2025/06	固定资产	23,850.00	23,850.00	
275	绍兴德力电气有限公司	2025/08	原材料采购	23,676.41	23,676.41	
276	武汉市飞浦通用设备有限公司	2019/12	原材料采购	23,548.00	23,548.00	
277	浙江天际互感器股份有限公司	2025/08	原材料采购	23,027.00	23,027.00	
278	合肥盛兴工艺标牌厂	2019/12	原材料采购	22,457.80	22,457.80	
279	绍兴市冠亚紧固件有限公司	2022/09	原材料采购	21,990.52	21,990.52	
280	乐欣电力科技有限公司	2025/07	原材料采购	21,814.00	21,814.00	
281	桓仁仪表厂	2019/12	原材料采购	21,772.00	21,772.00	
282	浙江开化七一电器股份有限公司	2025/08	原材料采购	21,620.00	21,620.00	
283	浙江远大玻纤网有限公司	2025/08	原材料采购	19,476.27	19,476.27	
284	合肥科变电气有限公司	2021/04	购买产成品	19,395.00	19,395.00	
285	杭州欣竹科技有限公司	2025/05	原材料采购	19,050.00	19,050.00	
286	保定市康硕电工材料有限公司	2021/03	原材料采购	18,027.58	18,027.58	
287	绍兴上虞顺发门业有限公司	2025/09	费用	17,500.00	17,500.00	
288	开勒环境科技（上海）股份有限公司	2024/10	固定资产	17,500.00	17,500.00	
289	海安县广进机械厂	2022/11	原材料采购	16,920.00	16,920.00	
290	保定市金达电力科技有限公司	2025/06	费用	16,720.00	16,720.00	
291	南通恩泰绝缘制品有限公司	2025/09	原材料采购	16,640.00	16,640.00	
292	浙江巢氏电力设备有限公司	2025/09	原材料采购	16,400.00	16,400.00	
293	海安旺成科技有限公司	2025/09	原材料采购	16,300.00	16,300.00	
294	天津市东华电力设备有限公司	2019/12	固定资产	16,000.00	16,000.00	
295	工能电气有限公司	2025/06	原材料采购	15,983.00	15,983.00	
296	张家港市金锋玻纤制品厂	2025/08	原材料采购	15,670.00	15,670.00	
297	宁波红菱加热设备有限公司	2023/08	费用	15,650.00	15,650.00	
298	山东中惠仪器有限公司	2021/05	费用	15,290.00	15,290.00	
299	诸暨市汇筑工程有限公司	2022/01	基建	14,562.00	14,562.00	
300	南通力创机电配件有限公司	2024/12	原材料采购	13,800.00	13,800.00	
301	无锡市诚创机电设备厂	2020/09	原材料采购	13,634.00	13,634.00	
302	苏州纽斯特尔升降机械有限公司	2019/12	固定资产	13,435.00	13,435.00	
303	哈尔滨永乐电气修造有限公司	2024/05	费用	13,400.00	13,400.00	
304	济南新升机器有限公司	2025/08	固定资产	12,760.00	12,760.00	
305	杭州仁泰实业有限公司	2025/05	固定资产	11,690.00	11,690.00	
306	长沙正晟电力科技有限公司	2024/05	原材料采购	11,500.00	11,500.00	
307	山东亿联橡塑有限公司	2025/08	原材料采购	11,256.00	11,256.00	
308	成都恒锐智科数字技术有限公司	2024/12	固定资产	10,400.00	10,400.00	
309	武汉欧瑞电气有限公司	2023/10	固定资产	9,840.00	9,840.00	
310	上虞市工业设备安装有限公司	2019/12	固定资产	9,500.00	9,500.00	
311	丹东市罗特仪用互感器有限公司	2024/05	固定资产	9,200.00	9,200.00	
312	青岛阜祥机电设备有限公司	2019/12	固定资产	8,780.00	8,780.00	
313	天津派克威包装设备销售有限公司	2025/07	原材料采购	8,300.00	8,300.00	
314	江苏一重数控机床有限公司	2019/12	固定资产	8,100.00	8,100.00	
315	衡阳市岳能科技有限公司	2023/05	原材料采购	8,000.00	8,000.00	
316	上虞市凯利制冷通风设备有限公司	2019/12	固定资产	7,892.00	7,892.00	
317	浙江国信工程管理咨询有限公司绍兴分公司	2019/12	原材料采购	7,568.00	7,568.00	
318	安徽兴盛绝缘制品有限公司	2019/12	原材料采购	7,017.72	7,017.72	
319	杭州曙光电器有限公司	2025/08	原材料采购	6,960.00	6,960.00	
320	济南德商数控设备有限公司	2025/05	固定资产	6,450.00	6,450.00	
321	绍兴上虞曹娥街道印象图文设计工作室	2025/07	费用	6,150.00	6,150.00	
322	河北默菲克电气设备科技有限公司	2023/07	原材料采购	6,000.00	6,000.00	
323	浙江速能电梯服务有限公司	2022/02	葛江南	6,000.00	6,000.00	
324	武汉诺顿电气有限公司	2019/12	固定资产	5,800.00	5,800.00	

被评估单位填表人：董静　　评估人员：杜成峰、李施楷、孙泽群

填表日期：2025年11月5日

应付账款评估明细表

表 5 —5

评估基准日：2025年9月30日

被评估单位：浙江白云浙变电气设备有限公司　　金额单位：人民币元

序号	户名（结算对象）	发生日期	业务内容	账面价值	评估价值	备注
325	杭州雯川环境工程设备有限公司	2019/12	固定资产	5,450.00	5,450.00	
326	温州利源贸易有限公司	2025/08	原材料采购	5,180.00	5,180.00	
327	北京四方博瑞电力科技有限公司	2025/05	原材料采购	5,117.00	5,117.00	
328	绍兴上虞东日暖通设备有限公司	2025/05	固定资产	4,750.00	4,750.00	
329	保定市龙宇电力科技有限公司	2020/09	原材料采购	4,655.17	4,655.17	
330	雄县爱民电器（张磊）	2019/12	原材料采购	4,626.57	4,626.57	
331	宁波力扬起重机有限公司	2019/12	费用	4,400.00	4,400.00	
332	北方控制电力技术（北京）有限公司	2025/01	固定资产	4,280.00	4,280.00	
333	济南鑫旺达机电设备有限公司	2019/12	费用	4,200.00	4,200.00	
334	杭州杰创电器技术有限公司	2024/12	固定资产	3,750.00	3,750.00	
335	绍兴舜奥电梯有限公司	2025/08	费用	3,700.00	3,700.00	
336	绍兴恒源电子科技有限公司	2025/06	费用	3,524.00	3,524.00	
337	嘉兴凌创智能科技有限公司	2024/04	费用	3,388.00	3,388.00	
338	绍兴市江淮叉车销售有限公司	2025/08	费用	3,220.00	3,220.00	
339	福州言德自动化科技有限公司	2025/09	原材料采购	3,118.00	3,118.00	
340	浙江雁荡山机床有限公司	2019/12	费用	3,050.00	3,050.00	
341	绍兴市上虞力军建筑装饰工程有限公司	2022/08	费用	3,000.00	3,000.00	
342	上海杰智电工科技有限公司	2019/12	固定资产	2,800.00	2,800.00	
343	南京电气高压互感器有限公司	2025/05	原材料采购	2,784.00	2,784.00	
344	保定市乐嘉机械设备制造有限公司	2020/10	费用	2,775.00	2,775.00	
345	海安斜阳纸管有限公司	2025/07	原材料采购	2,640.00	2,640.00	
346	杭州搏奥体育设施工程有限公司	2025/05	费用	2,600.00	2,600.00	
347	江苏领略电气有限公司	2024/04	购买产成品	2,502.00	2,502.00	
348	保定市鑫诺翔电气有限公司	2019/12	原材料采购	2,500.00	2,500.00	
349	济南泛华电气有限责任公司	2024/11	固定资产	2,250.00	2,250.00	
350	济南汇力数控机械有限公司	2019/12	费用	2,100.00	2,100.00	
351	南通中菱电力科技股份有限公司	2021/05	原材料采购	2,047.00	2,047.00	
352	乐清市荔尚绝缘材料有限公司	2025/08	原材料采购	2,010.00	2,010.00	
353	渭南精诚橡胶有限责任公司	2019/12	原材料采购	1,991.00	1,991.00	
354	浙江冷热电气有限公司	2025/07	原材料采购	1,958.16	1,958.16	
355	德州钜峰机械有限公司	2023/10	费用	1,750.00	1,750.00	
356	开平市顺登玻璃钢制品有限公司	2024/12	原材料采购	1,474.00	1,474.00	
357	合肥众元电气有限公司	2019/12	原材料采购	1,419.40	1,419.40	
358	武汉市江夏区金鹰编织厂	2019/12	原材料采购	1,400.00	1,400.00	
359	苏州凯福特升降机械有限公司	2019/12	固定资产	1,350.00	1,350.00	
360	沈阳友邦电工设备厂	2019/12	费用	1,300.00	1,300.00	
361	张家港市星宇玻纤制品有限公司	2019/12	原材料采购	1,280.00	1,280.00	
362	上海明松包装设备有限公司	2024/03	费用	1,100.00	1,100.00	
363	上海科伦机械有限公司	2019/12	原材料采购	930.00	930.00	
364	江苏永佳光电科技有限公司	2025/08	原材料采购	912.00	912.00	
365	上虞市文桥气体有限公司	2019/12	原材料采购	907.00	907.00	
366	西安神电电器有限公司	2025/06	原材料采购	900.00	900.00	
367	马鞍山市金菲硬质合金刀具有限公司	2025/08	费用	800.00	800.00	
368	株洲炜峰硬质合金工具有限公司	2019/12	费用	800.00	800.00	
369	吴江市品格烘箱电炉制造有限公司	2019/12	固定资产	800.00	800.00	
370	珠海国测电能仪表科技有限公司	2025/06	原材料采购	800.00	800.00	
371	西安神电高压电器有限公司	2021/04	原材料采购	760.00	760.00	
372	沈阳明远电器设备有限公司	2020/06	原材料采购	600.00	600.00	
373	海安县鹤力机电设备有限公司	2020/11	原材料采购	550.00	550.00	
374	陕西金源自动化科技有限公司	2024/01	原材料采购	500.00	500.00	
375	绍兴市上虞区东关街道凌锋刀具厂	2025/08	费用	400.00	400.00	
376	山东邦缘材料科技有限公司	2025/08	原材料采购	290.00	290.00	
377	广东华讯电器科技有限公司	2025/09	原材料采购	218.60	218.60	
378	山东泰开电力设备有限公司	2019/12	原材料采购	200.00	200.00	

被评估单位填表人：董静　　评估人员：杜成峰、李施楷、孙泽群

填表日期：2025年11月5日

应付账款评估明细表

表 5－5

评估基准日：2025年9月30日

被评估单位：浙江白云浙变电气设备有限公司　　金额单位：人民币元

序号	户名（结算对象）	发生日期	业务内容	账面价值	评估价值	备注
379	浙江海坦机电科技有限公司	2025/09	原材料采购	178.00	178.00	
380	山东精创数控设备有限公司	2024/12	费用	140.00	140.00	
381	绍兴市上虞瑞欣包装有限公司	2024/12	原材料采购	40.00	40.00	
382	辽宁金立电力电器有限公司	2025/07	原材料采购	20.00	20.00	
383	应付暂估			14,893,497.80	14,893,497.80	
384	江苏圣塔电力设备有限公司	2025/12	原材料采购	500,000.00	500,000.00	应付商承
385	江苏圣塔电力设备有限公司	2025/12	原材料采购	400,000.00	400,000.00	应付商承
386	成都克润科技有限公司	2025/10	原材料采购	800,000.00	800,000.00	应付商承
387	广东中顺电气制造有限公司	2025/10	购买产成品	500,000.00	500,000.00	应付商承
388	湖南省国创电力有限公司	2025/10	原材料采购	300,000.00	300,000.00	应付商承
389	绍兴市上虞嘉利空调设备有限公司	2025/10	原材料采购	195,000.00	195,000.00	应付商承
390	卧龙电气烟台东源变压器有限公司	2025/10	购买产成品	100,000.00	100,000.00	应付商承
391	杭州电润科技有限公司	2025/10	原材料采购	300,000.00	300,000.00	应付商承
392	无锡日虹矽钢片有限公司	2025/10	原材料采购	600,000.00	600,000.00	应付商承
393	江苏光辉电力器材有限公司	2025/10	原材料采购	100,000.00	100,000.00	应付商承
394	安徽省安拓仪表电缆有限公司	2025/10	原材料采购	100,000.00	100,000.00	应付商承
395	绍兴力辉机电有限公司	2025/10	原材料采购	18,796.50	18,796.50	应付商承
396	江苏中晟高科环境股份有限公司	2025/10	原材料采购	660,000.00	660,000.00	应付商承
397	杭州电润科技有限公司	2025/10	原材料采购	100,370.00	100,370.00	应付商承
398	江苏天威变压器有限公司	2025/10	购买产成品	200,000.00	200,000.00	应付商承
399	卧龙电气烟台东源变压器有限公司	2025/10	购买产成品	600,000.00	600,000.00	应付商承
400	陕西日新电气设备有限公司	2025/10	原材料采购	240,000.00	240,000.00	应付商承
401	常州益众电气有限公司	2025/10	原材料采购	240,000.00	240,000.00	应付商承
402	浙江日新电气有限公司	2025/10	原材料采购	200,000.00	200,000.00	应付商承
403	大连世有电力科技有限公司	2025/10	原材料采购	40,000.00	40,000.00	应付商承
404	沈阳汉和输变电设备有限公司	2025/10	原材料采购	60,000.00	60,000.00	应付商承
405	湖南省国创电力有限公司	2025/10	原材料采购	200,000.00	200,000.00	应付商承
406	浙江三门信特运输有限公司	2025/10	费用	600,000.00	600,000.00	应付商承
407	广东中顺电气制造有限公司	2025/10	购买产成品	150,000.00	150,000.00	应付商承
408	成都克润科技有限公司	2025/10	原材料采购	700,000.00	700,000.00	应付商承
409	绍兴市上虞嘉利空调设备有限公司	2025/11	原材料采购	100,000.00	100,000.00	应付商承
410	江苏云峰科技股份有限公司	2025/11	原材料采购	50,000.00	50,000.00	应付商承
411	绍兴市隆科通讯设备有限公司	2025/11	原材料采购	250,000.00	250,000.00	应付商承
412	浙江龙祥电气有限公司	2025/11	购买产成品	20,800.00	20,800.00	应付商承
413	杭州电润科技有限公司	2025/11	原材料采购	800,000.00	800,000.00	应付商承
414	大连世有电力科技有限公司	2025/11	原材料采购	60,000.00	60,000.00	应付商承
415	浙江天轩机电设备有限公司	2025/11	原材料采购	100,000.00	100,000.00	应付商承
416	中骏智能（泉州）有限公司	2025/11	购买产成品	18,935.80	18,935.80	应付商承
417	绍兴力辉机电有限公司	2025/11	原材料采购	200,000.00	200,000.00	应付商承
418	西安磐石电气设备有限公司	2025/11	原材料采购	40,000.00	40,000.00	应付商承
419	沈阳汉和输变电设备有限公司	2025/11	原材料采购	50,000.00	50,000.00	应付商承
420	武汉泰普变压器开关有限公司	2025/11	原材料采购	80,000.00	80,000.00	应付商承
421	常州市华磊电器有限公司	2025/11	原材料采购	70,000.00	70,000.00	应付商承
422	安徽省安拓仪表电缆有限公司	2025/11	原材料采购	100,000.00	100,000.00	应付商承
423	大连新安越电力设备有限公司	2025/11	原材料采购	150,000.00	150,000.00	应付商承
424	绍兴力辉机电有限公司	2025/11	原材料采购	18,935.00	18,935.00	应付商承
425	湖南省国创电力有限公司	2025/12	原材料采购	500,000.00	500,000.00	应付商承
426	浙江尔格科技股份有限公司	2025/12	原材料采购	500,000.00	500,000.00	应付商承
427	常州益众电气有限公司	2025/12	原材料采购	250,000.00	250,000.00	应付商承
428	陕西日新电气设备有限公司	2025/12	原材料采购	300,000.00	300,000.00	应付商承
429	广东中顺电气制造有限公司	2025/12	购买产成品	500,000.00	500,000.00	应付商承
430	浙江日新电气有限公司	2025/12	原材料采购	150,000.00	150,000.00	应付商承
431	上海中标电气有限公司	2025/12	原材料采购	140,000.00	140,000.00	应付商承
432	江苏中晟高科环境股份有限公司	2025/11	原材料采购	284,000.00	284,000.00	应付商承

被评估单位填表人：董静　　评估人员：杜成峰、李施楷、孙泽群

填表日期：2025年11月5日

应付账款评估明细表

表 5 －5

评估基准日：2025年9月30日

被评估单位：浙江白云浙变电气设备有限公司　　金额单位：人民币元

序号	户名（结算对象）	发生日期	业务内容	账面价值	评估价值	备注
433	广东中顺电气制造有限公司	2025/12	原材料采购	500,000.00	500,000.00	应付商承
434	贵州辰廷电力设备制造有限公司	2025/12	原材料采购	860,000.00	860,000.00	应付商承
435	绍兴力辉机电有限公司	2025/12	原材料采购	19,056.00	19,056.00	应付商承
436	江苏光辉电力器材有限公司	2025/12	原材料采购	150,000.00	150,000.00	应付商承
437	常州市华磊电器有限公司	2025/12	原材料采购	40,000.00	40,000.00	应付商承
438	江苏云峰科技股份有限公司	2025/12	原材料采购	84,400.00	84,400.00	应付商承
439	浙江三门信特运输有限公司	2026/01	费用	500,000.00	500,000.00	应付商承
440	上海永乾机电有限公司	2026/01	固定资产	300,000.00	300,000.00	应付商承
441	浙江国安大件物流有限公司	2026/01	费用	300,000.00	300,000.00	应付商承
442	绍兴昶和物流有限公司	2026/01	费用	500,000.00	500,000.00	应付商承
443	广东中顺电气制造有限公司	2026/01	购买产成品	500,000.00	500,000.00	应付商承
444	绍兴力辉机电有限公司	2026/01	原材料采购	19,349.70	19,349.70	应付商承
445	绍兴市上虞嘉利空调设备有限公司	2026/01	原材料采购	150,000.00	150,000.00	应付商承
446	绍兴力辉机电有限公司	2026/01	原材料采购	200,000.00	200,000.00	应付商承
447	武汉泰普变压器开关有限公司	2026/01	原材料采购	300,000.00	300,000.00	应付商承
448	绍兴昶和物流有限公司	2026/02	费用	412,847.28	412,847.28	应付商承
449	绍兴市隆科通讯设备有限公司	2026/02	原材料采购	350,000.00	350,000.00	应付商承
450	杭州电润科技有限公司	2026/02	原材料采购	1,500,000.00	1,500,000.00	应付商承
451	浙江尔格科技股份有限公司	2026/02	原材料采购	700,000.00	700,000.00	应付商承
452	江苏腾奇电力科技股份有限公司	2026/02	原材料采购	300,000.00	300,000.00	应付商承
453	广东中顺电气制造有限公司	2026/03	购买产成品	1,000,000.00	1,000,000.00	应付商承
454	上海卓钢链电子商务有限公司	2026/03	原材料采购	413,948.16	413,948.16	应付商承
455	浙江尔格科技股份有限公司	2026/03	原材料采购	1,000,000.00	1,000,000.00	应付商承
456	上海永乾机电有限公司	2026/03	固定资产	500,000.00	500,000.00	应付商承
457	绍兴上虞普特亚五金机电有限公司	2026/03	原材料采购	150,000.00	150,000.00	应付商承
458	绍兴市隆科通讯设备有限公司	2026/03	原材料采购	300,000.00	300,000.00	应付商承
459	南通市百威电气有限公司	2026/03	原材料采购	1,369,495.86	1,369,495.86	应付商承
460	浙江龙祥电气有限公司	2026/03	购买产成品	300,000.00	300,000.00	应付商承
461	浙江仁栋电气科技有限公司	2026/03	购买产成品	200,000.00	200,000.00	应付商承
462	江苏亚威变压器有限公司	2026/03	购买产成品	200,000.00	200,000.00	应付商承
463	江苏天威变压器有限公司	2026/03	购买产成品	200,000.00	200,000.00	应付商承
464	卧龙电气烟台东源变压器有限公司	2026/03	购买产成品	300,000.00	300,000.00	应付商承
465	浙江三门信特运输有限公司	2026/03	费用	400,000.00	400,000.00	应付商承
466	广东吴川建筑安装工程有限公司	2026/03	基建	1,500,000.00	1,500,000.00	应付商承
467	山东元瑞电气科技有限公司	2020年	费用	0.00	361,715.50	预付账款重分类
合　计				344,350,255.77	344,711,971.27	***

被评估单位填表人：董静　　评估人员：杜成峰、李施楷、孙泽群

填表日期：2025年11月5日

合同负债评估明细表

表 5 －7

评估基准日：2025年9月30日

被评估单位：浙江白云浙变电气设备有限公司　　金额单位：人民币元

序号	户名（结算对象）	发生日期	业务内容	账面价值	评估价值	备注
1	中国联合工程有限公司	2025/09	销售产品	44,880.00	44,880.00	
2	合浦县信义新能源有限公司	2025/03	销售产品	447,000.00	447,000.00	
3	宜宾三江时代新能源科技有限公司	2025/08	销售产品	3,498,443.78	3,498,443.78	
4	北京鼎硕科技有限公司	2025/09	销售产品	1,800,000.00	1,800,000.00	
5	聊城信源热电有限公司	2025/09	销售产品	1,081,800.00	1,081,800.00	
6	中国电建集团河南工程有限公司	2025/09	销售产品	16,000.00	16,000.00	
7	山东鸿华建筑安装工程有限公司	2025/09	销售产品	313,600.00	313,600.00	
8	阿勒泰诚泰电力工程建设有限责任公司	2025/09	销售产品	219,999.94	219,999.94	
9	深能疏勒新能源开发有限公司	2025/07	销售产品	50,240.00	50,240.00	
10	滨州绿丰热电有限公司	2025/09	提供劳务维修	355,950.00	355,950.00	
11	青岛海纳电气自动化系统有限公司	2025/03	销售产品	184,000.00	184,000.00	
12	通用电气电能转换技术（上海）有限公司	2024/03	销售产品	1,063,500.00	1,063,500.00	
13	安徽乾坤电力工程有限公司	2025/09	销售产品	1,095,000.00	1,095,000.00	
14	山东时代新能源科技有限公司	2025/09	销售产品	510,558.08	510,558.08	
15	国网陕西省电力有限公司	2025/08	销售产品	2,037,779.99	2,037,779.99	
16	河北晟世亿辉新能源产业开发服务有限公司	2024/12	销售产品	510,891.09	510,891.09	
17	山西中升钢铁有限公司（用）	2024/07	销售产品	705,000.00	705,000.00	
18	乌海市广锦新材料有限公司	2024/07	销售产品	948,000.00	948,000.00	
19	华润新能源（临汾）风能有限公司	2024/09	销售产品	769,000.00	769,000.00	
20	国网浙江省电力有限公司	2025/09	销售产品	2,691,230.00	2,691,230.00	
21	中国电力工程顾问集团华北电力设计院有限公司	2025/02	销售产品	1,361,860.00	1,361,860.00	
22	冀南钢铁集团有限公司（用）	2025/09	销售产品	1,184,000.00	1,184,000.00	
23	江西荣信铜业有限公司（用）	2025/08	销售产品	9.00	9.00	
24	White Tail Creek LLC	2025/06	销售产品	17,968,589.44	17,968,589.44	
25	中国水电基础局有限公司新疆阿合奇分公司	2025/07	销售产品	3,204,000.00	3,204,000.00	
26	宁波博威合金材料股份有限公司（用）	2025/03	销售产品	114,000.00	114,000.00	

被评估单位填表人：董静　　评估人员：杜成峰、李施楷、孙泽群

填表日期：2025年11月5日

合同负债评估明细表

表 5－7

评估基准日：2025年9月30日

被评估单位：浙江白云浙变电气设备有限公司　　金额单位：人民币元

序号	户名（结算对象）	发生日期	业务内容	账面价值	评估价值	备注
27	南通晟策电力科技有限公司	2025/01	销售产品	8,000.00	8,000.00	
28	白云电气研究院（南京）有限公司	2025/09	销售产品	138,000.00	138,000.00	
29	国网湖南省电力有限公司物资公司	2025/09	销售产品	21,999.99	21,999.99	
30	中建三局第二建设工程有限责任公司	2025/07	销售产品	784,999.98	784,999.98	
31	深能尉犁能源开发有限公司	2025/04	销售产品	1,784,000.00	1,784,000.00	
32	盘州市运达五金机电经营部	2025/05	销售产品	4,500.00	4,500.00	
33	伟明环保装备集团有限公司	2025/09	销售产品	25,700.00	25,700.00	
34	桐乡中欣化纤有限公司（用）	2025/05	销售产品	63,000.00	63,000.00	
35	内蒙古华恒能源科技有限公司（用）	2025/05	销售产品	915,000.00	915,000.00	
36	成都和锋能源科技有限公司	2025/06	销售产品	900.00	900.00	
37	TELEC TECHNOLOGY LIMITED	2025/06	销售产品	18,867.05	18,867.05	
38	LINERGY POWER SDN. BHD.	2025/06	销售产品	2,243,765.18	2,243,765.18	
39	新疆鲁信新能源科技发展有限公司	2025/07	销售产品	1,884,000.00	1,884,000.00	
40	东方电气（德阳）电动机技术有限责任公司	2025/07	销售产品	650,000.00	650,000.00	
41	宁夏佳洋能源有限公司 （浙变）	2025/08	销售产品	2,814,000.00	2,814,000.00	
42	信发集团农业有限公司	2025/08	销售产品	57,000.00	57,000.00	
43	宜宾时代新能动力电池有限公司	2025/08	销售产品	2,992,985.11	2,992,985.11	
44	宜宾创能测试分析技术服务有限公司	2025/08	销售产品	338,123.76	338,123.76	
45	宁夏朗鑫宇自动化科技有限公司	2025/09	销售产品	15,000.00	15,000.00	
46	GRID TECH SDN. BHD.	2025/09	销售产品	3,347,844.30	3,347,844.30	
47	兴能电力建设有限公司	2025/08	销售产品	695,000.00	695,000.00	
48	唐山燕阳冷轧有限公司	2025/08	销售产品	1,260,000.00	1,260,000.00	
49	聊城信港新能源有限公司	2025/08	销售产品	1,950,000.00	1,950,000.00	
50	武汉欧立德电气有限公司	2025/09	销售产品	100,000.00	100,000.00	
51	内蒙古亚新隆顺特钢有限公司（用）	2025/09	销售产品	2,025,000.00	2,025,000.00	
52	中国电建集团吉林省电力勘测设计院有限公司	2025/09	销售产品	648,000.00	648,000.00	

被评估单位填表人：董静　　评估人员：杜成峰、李施楷、孙泽群

填表日期：2025年11月5日

联信评估 UNIONTRUST

合同负债评估明细表

表 5 －7

评估基准日：2025年9月30日

被评估单位：浙江白云浙变电气设备有限公司　　金额单位：人民币元

序号	户名（结算对象）	发生日期	业务内容	账面价值	评估价值	备注
53	山东杰格塑编有限公司	2025/09	销售产品	54,000.00	54,000.00	
54	中国能源建设集团浙江火电建设有限公司送变电分公司	2025/09	销售产品	235,440.00	235,440.00	
55	正安金元新能源有限公司	2025/09	销售产品	390,000.00	390,000.00	
56	中国能源建设集团山西电力建设第三有限公司	2025/09	销售产品	710,000.00	710,000.00	
57	江苏双碳科技有限公司	2025/09	销售产品	279,933.00	279,933.00	
58	苏州阿特斯新能源发展股份有限公司（用）	2025/09	销售产品	165,060.00	165,060.00	
59	国网浙江省电力有限公司宁波供电公司	2025/09	销售产品	1,729,500.00	1,729,500.00	
60	中国电建集团山东电力建设第一工程有限公司（用）	2025/09	销售产品	2,128,830.00	2,128,830.00	
61	江苏神龙电气制造有限公司	2025/09	销售产品	143,202.00	143,202.00	
62	税金	2025/09	税金	-8,374,874.00	-8,374,874.00	
63	租金	2025/09	租金	45,934.08	45,934.08	
合　　计				64,468,041.77	64,468,041.77	***

被评估单位填表人：董静　　评估人员：杜成峰、李施楷、孙泽群

填表日期：2025年11月5日

应付职工薪酬评估明细表

表 5 －8

评估基准日：2025年9月30日

被评估单位：浙江白云浙变电气设备有限公司　　金额单位：人民币元

序号	部门或内容	发生日期	账面价值	评估价值	备注
1	工资、奖金、津贴和补贴	2025/09	7,069,000.00	7,069,000.00	
2	职工福利费				
3	医疗保险费				
4	基本养老保险费				
5	年金缴费				
6	失业保险费				
7	工伤保险费				
8	生育保险费				
9	住房公积金				
10	工会经费				
11	职工教育经费				
12	非货币性福利				
13	辞退福利				
14	股份支付				
15	其他				
合　　计			7,069,000.00	7,069,000.00	

被评估单位填表人：董静　　评估人员：杜成峰、李施楷、孙泽群

填表日期：2025年11月5日

联信评估 UNIONTRUST

应交税费评估明细表

表 5 —9

评估基准日：2025年9月30日

被评估单位：浙江白云浙变电气设备有限公司　　金额单位：人民币元

序号	征税机关	发生日期	税费种类	账面价值	评估价值	备注
1	国家税务总局绍兴市上虞区税务局	2025/09	应交增值税	2,710,774.65	2,710,774.65	
2	国家税务总局绍兴市上虞区税务局	2025/09	应交企业所得税	-21,803.92	-21,803.92	
3	国家税务总局绍兴市上虞区税务局	2025/09	应交城市维护建设税	115,000.00	115,000.00	
4	国家税务总局绍兴市上虞区税务局	2025/09	应交房产税	2,119,441.64	2,119,441.64	
5	国家税务总局绍兴市上虞区税务局	2025/09	应交土地使用税	1,343,204.02	1,343,204.02	
6	国家税务总局绍兴市上虞区税务局	2025/09	应交个人所得税	461,901.12	461,901.12	
7	国家税务总局绍兴市上虞区税务局	2025/09	教育费附加	69,000.00	69,000.00	
8	国家税务总局绍兴市上虞区税务局	2025/09	地方教育费附加	46,000.00	46,000.00	
9	国家税务总局绍兴市上虞区税务局	2025/09	印花税	147,036.21	147,036.21	
合　　计				6,990,553.72	6,990,553.72	

被评估单位填表人：董静　　评估人员：杜成峰、李施楷、孙泽群

填表日期：2025年11月5日

其他应付款评估明细表

表5－10

评估基准日：2025年9月30日

被评估单位：浙江白云浙变电气设备有限公司

金额单位：人民币元

序号	户名（结算对象）	发生日期	业务内容	账面价值	评估价值	备注
1	浙江三门信特运输有限公司	2025/08	运费	10,601,535.28	10,601,535.28	
2	河北中沃大型货物运输有限公司	2025/07	运费	6,019,560.00	6,019,560.00	
3	绍兴昶和物流有限公司	2025/07	运费	5,820,628.05	5,820,628.05	
4	浙江国安大件物流有限公司	2025/06	运费	3,300,500.00	3,300,500.00	
5	广东吴川建筑安装工程有限公司	2025/03	基建	2,620,000.00	2,620,000.00	
6	山东泉星大件运输有限公司	2025/09	运费	1,798,000.01	1,798,000.01	
7	保定聚荣电气设备制造有限责任公司	2025/06	主营业务费用	1,599,877.20	1,599,877.20	
8	保定市万达运输有限公司	2025/06	运费	1,569,867.40	1,569,867.40	
9	绍兴拓洋供应链管理有限公司	2023/12	运费	572,630.00	572,630.00	
10	代付工资（浙变）	2025/03	职工工资及费用	413,550.00	413,550.00	
11	保定一诚电气设备制造有限公司	2025/06	主营业务费用	368,750.00	368,750.00	
12	贵阳铝镁设计研究院有限公司	2019/12	费用	315,552.00	315,552.00	
13	江西宏泽物流有限公司	2025/07	运费	307,685.70	307,685.70	
14	白云明德（北京）国际工程管理有限公司	2021/02	费用	250,800.00	250,800.00	
15	新疆腾耀建筑劳务有限公司	2025/09	费用	155,000.00	155,000.00	
16	保定高倾电气设备制造有限责任公司	2024/05	主营业务费用	134,220.00	134,220.00	
17	深圳市万通顺机电设备工程有限公司	2025/05	基建	84,526.00	84,526.00	
18	山东华欧电力工程有限公司	2025/06	主营业务费用	70,000.00	70,000.00	
19	宿舍押金	2025/01	押金	66,050.00	66,050.00	
20	保定浩克电气设备修理有限公司	2024/02	主营业务费用	59,410.95	59,410.95	
21	苏州电器科学研究院股份有限公司	2025/07	费用	50,000.00	50,000.00	
22	浙江景成工程管理有限公司	2024/03	费用	49,500.00	49,500.00	
23	宁波志圣烘箱有限公司	2024/12	固定资产	25,200.00	25,200.00	
24	绍兴上虞虞港劳务有限公司	2021/09	保证金	25,000.00	25,000.00	
25	山东永创电力工程有限公司	2025/02	主营业务费用	24,324.80	24,324.80	
26	河北雄安东变电气制造有限公司	2024/08	押金	20,000.00	20,000.00	

被评估单位填表人：董静

评估人员：杜成峰、李施楷、孙泽群

填表日期：2025年11月5日

联信评估 UNIONTRUST

其他应付款评估明细表

表5－10

评估基准日：2025年9月30日

被评估单位：浙江白云浙变电气设备有限公司　　金额单位：人民币元

序号	户名（结算对象）	发生日期	业务内容	账面价值	评估价值	备注
27	廖伟	2019/12	费用	5,106.50	5,106.50	
28	保定市中捷大型电力设备运输有限公司	2019/12	运费	5,000.00	5,000.00	
29	代扣代缴医疗保险	2025/09	职工工资及费用	3,601.25	3,601.25	
30	国网江西省电力有限公司九江供电分公司	2023/10	费用	3,000.00	3,000.00	
31	绍兴市能源检测院	2023/04	费用	3,000.00	3,000.00	
32	邱卫东	2025/09	费用	2,700.00	2,700.00	
33	绍兴上虞博睿智能科技有限公司	2023/09	费用	2,590.00	2,590.00	
34	中国平安财产保险股份有限公司	2024/11	费用	879.42	879.42	
35	杭州景芳大件汽车运输有限公司	2022/12	运费	600.00	600.00	
36	宁波大嘉国际物流有限公司	2022/04	运费	185.74	185.74	
37	宝华国际招标	2025/05	费用	-200.00	0.00	重分类至其他应收款
38	中惠保险经纪有限公司	2025/02	费用	-300.00	0.00	重分类至其他应收款
39	国能（北京）商务网络有限公司	2025/05	费用	-300.00	0.00	重分类至其他应收款
40	中国移动通信集团浙江有限公司绍兴分公司	2025/09	费用	-311.80	0.00	重分类至其他应收款
41	中国太平洋财产保险股份有限公司常德中心	2025/03	费用	-450.00	0.00	重分类至其他应收款
42	中国人民财产保险股份有限公司	2025/01	费用	-500.00	0.00	重分类至其他应收款
43	中国太平洋财产保险股份有限公司	2025/06	费用	-500.00	0.00	重分类至其他应收款
44	新疆中泰（集团）有限责任公司	2025/09	费用	-500.00	0.00	重分类至其他应收款
45	杭州天谷信息科技有限公司	2025/05	费用	-600.00	0.00	重分类至其他应收款
46	浙江天虹物资贸易有限公司	2025/07	费用	-600.00	0.00	重分类至其他应收款
47	兴原认证中心有限公司	2025/08	费用	-720.00	0.00	重分类至其他应收款
48	广西中实项目管理有限公司	2025/08	费用	-800.00	0.00	重分类至其他应收款
49	国网浙江浙电招标咨询有限公司	2025/09	费用	-873.18	0.00	重分类至其他应收款
50	甘肃陇采项目咨询有限公司	2025/04	费用	-900.00	0.00	重分类至其他应收款
51	新疆鑫顺然电力科技有限公司	2025/03	费用	-960.00	0.00	重分类至其他应收款
52	江西中采项目咨询有限公司	2025/04	费用	-980.00	0.00	重分类至其他应收款

被评估单位填表人：董静　　评估人员：杜成峰、李施楷、孙泽群

填表日期：2025年11月5日

其他应付款评估明细表

表5－10

评估基准日：2025年9月30日

被评估单位：浙江白云浙变电气设备有限公司

金额单位：人民币元

序号	户名（结算对象）	发生日期	业务内容	账面价值	评估价值	备注
53	湖南标采项目管理有限公司	2025/05	费用	-980.00	0.00	重分类至其他应收款
54	吉林化纤集团有限责任公司	2025/06	费用	-1,000.00	0.00	重分类至其他应收款
55	绍兴市上虞区企业联合会绍兴市上虞区企业	2025/09	费用	-1,000.00	0.00	重分类至其他应收款
56	永诚财产保险股份有限公司	2025/04	费用	-1,200.00	0.00	重分类至其他应收款
57	沈阳变压器研究院有限公司	2025/09	费用	-1,500.00	0.00	重分类至其他应收款
58	建信融通有限责任公司	2025/05	费用	-1,500.00	0.00	重分类至其他应收款
59	鲁班（北京）电子商务科技有限公司	2025/05	费用	-1,500.00	0.00	重分类至其他应收款
60	北京瑞海乔生科技有限责任公司	2025/09	费用	-1,600.00	0.00	重分类至其他应收款
61	东莞市帝恩检测有限公司	2025/05	费用	-1,806.00	0.00	重分类至其他应收款
62	云筑信息科技（成都）有限公司	2025/08	费用	-1,980.00	0.00	重分类至其他应收款
63	平高集团物链科技有限公司	2025/06	费用	-2,000.00	0.00	重分类至其他应收款
64	浙江方圆电气设备检测有限公司	2025/07	费用	-3,000.00	0.00	重分类至其他应收款
65	紫金财产保险股份有限公司	2025/08	费用	-3,365.57	0.00	重分类至其他应收款
66	中国机械工业联合会	2025/09	费用	-3,600.00	0.00	重分类至其他应收款
67	上海仟代中田阀门有限公司	2025/09	费用	-3,888.00	0.00	重分类至其他应收款
68	湖南省湘电试验研究院有限公司	2025/09	费用	-4,000.00	0.00	重分类至其他应收款
69	绍兴市上虞区东关街道甬信机租赁经营部	2025/09	费用	-4,500.00	0.00	重分类至其他应收款
70	工保网保险经纪有限公司	2025/01	费用	-5,600.00	0.00	重分类至其他应收款
71	ETC扣款	2025/09	费用	-6,002.45	0.00	重分类至其他应收款
72	绍兴市上虞区诚燃燃气配送有限公司	2025/09	费用	-7,557.00	0.00	重分类至其他应收款
73	大唐电商技术有限公司	2025/02	费用	-10,224.00	0.00	重分类至其他应收款
74	中智（北京）经济技术合作有限公司	2025/09	费用	-10,230.00	0.00	重分类至其他应收款
75	北京智教霆诺管理咨询有限公司	2025/07	费用	-14,000.00	0.00	重分类至其他应收款
76	代扣代缴失业金	2025/09	职工工资及费用	-14,981.87	0.00	重分类至其他应收款
77	乐清市协和认证咨询服务有限公司	2025/09	费用	-15,000.00	0.00	重分类至其他应收款
78	鼎和财产保险股份有限公司	2025/01	费用	-15,151.50	0.00	重分类至其他应收款

被评估单位填表人：董静

评估人员：杜成峰、李施楷、孙泽群

填表日期：2025年11月5日

联信评估 UNIONTRUST

其他应付款评估明细表

表5－10

评估基准日：2025年9月30日

被评估单位：浙江白云浙变电气设备有限公司

金额单位：人民币元

序号	户名（结算对象）	发生日期	业务内容	账面价值	评估价值	备注
79	投标标书费	2025/09	费用	-21,878.00	0.00	重分类至其他应收款
80	亿科检测认证有限公司	2025/05	费用	-31,600.00	0.00	重分类至其他应收款
81	新疆拓源工程管理咨询有限公司	2025/09	费用	-35,370.00	0.00	重分类至其他应收款
82	深圳天溯计量检测股份有限公司	2025/09	费用	-42,855.00	0.00	重分类至其他应收款
83	中国石化销售有限公司浙江绍兴石油分公司	2025/08	费用	-54,559.58	0.00	重分类至其他应收款
84	汉中远东电力工程有限公司	2025/05	主营业务费用	-70,000.00	0.00	重分类至其他应收款
85	中国人民财产保险股份有限公司绍兴市分公	2025/08	费用	-96,814.90	0.00	重分类至其他应收款
86	杭州华非电力工程有限公司	2025/08	费用	-100,000.00	0.00	重分类至其他应收款
87	英大长安保险经纪有限公司	2025/03	费用	-114,572.61	0.00	重分类至其他应收款
88	代扣代缴公积金	2025/09	职工工资及费用	-115,930.00	0.00	重分类至其他应收款
89	绍兴大明电力设计院有限公司招标代理分公	2025/07	费用	-119,000.00	0.00	重分类至其他应收款
90	中化建国际招标有限责任公司	2025/04	费用	-145,400.00	0.00	重分类至其他应收款
91	保定中普电气设备制造有限公司	2025/09	费用	-200,000.00	0.00	重分类至其他应收款
92	代扣代缴养老金	2025/09	职工工资及费用	-239,719.68	0.00	重分类至其他应收款
93	Power Equipment Sales	2025/08	费用	-274,716.23	0.00	重分类至其他应收款
94	新疆信实工程招标咨询服务有限公司	2025/01	费用	-288,600.00	0.00	重分类至其他应收款
95	EmpowerPartnersLLC	2025/09	费用	-1,108,509.98	0.00	重分类至其他应收款
96	乐舱和盛物流工程（上海）有限公司	2025/08	运费	-1,455,432.00	0.00	重分类至其他应收款
97	Scan Global Logistics Li	2025/07	费用	-5,998,216.51	0.00	重分类至其他应收款
98	运输单位	2025/09	运费	7,701,069.18	7,701,069.18	
99	其他			-817.01	0.00	重分类至其他应收款
合　计				33,389,246.61	44,049,899.48	***

被评估单位填表人：董静

评估人员：杜成峰、李施楷、孙泽群

填表日期：2025年11月5日

一年内到期的非流动负债评估明细表

表5－12

评估基准日：2025年9月30日

被评估单位：浙江白云浙变电气设备有限公司　　金额单位：人民币元

序号	债券名称	发生日期	到期日	票面月利率%	账面价值	评估价值	备注
1	桂林电力电容器有限责任公司	2025/01	2025/12	3.7	111,000,000.00	111,000,000.00	
合　计					111,000,000.00	111,000,000.00	***

被评估单位填表人：董静　　评估人员：杜成峰、李施楷、孙泽群

填表日期：2025年11月5日

联信评估 UNIONTRUST

其他流动负债评估明细表

表 5 — 1 3

评估基准日：2025年9月30日

被评估单位：浙江白云浙变电气设备有限公司　　金额单位：人民币元

序号	户名（或结算对象）	发生日期	结算内容	账面价值	评估价值	备注
1	中国联合工程有限公司	2025/09	合同负债税金	5,163.17	5,163.17	
2	合浦县信义新能源有限公司	2025/03	合同负债税金	51,424.78	51,424.78	
3	宜宾三江时代新能源科技有限公司	2025/08	合同负债税金	402,475.83	402,475.83	
4	北京鼎硕科技有限公司	2025/09	合同负债税金	207,079.65	207,079.65	
5	聊城信源热电有限公司	2025/09	合同负债税金	124,454.87	124,454.87	
6	中国电建集团河南工程有限公司	2025/09	合同负债税金	1,840.71	1,840.71	
7	山东鸿华建筑安装工程有限公司	2025/09	合同负债税金	36,077.88	36,077.88	
8	阿勒泰诚泰电力工程建设有限责任公司	2025/09	合同负债税金	25,309.73	25,309.73	
9	深能疏勒新能源开发有限公司	2025/07	合同负债税金	5,779.82	5,779.82	
10	滨州绿丰热电有限公司	2025/09	合同负债税金	40,950.00	40,950.00	
11	青岛海纳电气自动化系统有限公司	2025/03	合同负债税金	21,168.14	21,168.14	
12	通用电气电能转换技术（上海）有限公司	2024/03	合同负债税金	122,349.56	122,349.56	
13	安徽乾坤电力工程有限公司	2025/09	合同负债税金	125,973.45	125,973.45	
14	山东时代新能源科技有限公司	2025/09	合同负债税金	58,736.77	58,736.77	
15	国网陕西省电力有限公司	2025/08	合同负债税金	234,434.87	234,434.87	
16	河北晟世亿辉新能源产业开发服务有限公司	2024/12	合同负债税金	58,775.08	58,775.08	
17	山西中升钢铁有限公司（用）	2024/07	合同负债税金	81,106.19	81,106.19	
18	乌海市广锦新材料有限公司	2024/07	合同负债税金	109,061.95	109,061.95	
19	华润新能源（临汾）风能有限公司	2024/09	合同负债税金	88,469.03	88,469.03	
20	国网浙江省电力有限公司	2025/09	合同负债税金	309,610.53	309,610.53	
21	中国电力工程顾问集团华北电力设计院有限公司	2025/02	合同负债税金	156,674.16	156,674.16	
22	冀南钢铁集团有限公司（用）	2025/09	合同负债税金	136,212.39	136,212.39	
23	江西荣信铜业有限公司（用）	2025/08	合同负债税金	1.04	1.04	
24	White Tail Creek LLC	2025/06	合同负债税金	2,067,182.86	2,067,182.86	
25	中国水电基础局有限公司新疆阿合奇分公司	2025/07	合同负债税金	368,601.77	368,601.77	

被评估单位填表人：董静　　评估人员：杜成峰、李施楷、孙泽群

填表日期：2025年11月5日

其他流动负债评估明细表

表 5－13

评估基准日：2025年9月30日

被评估单位：浙江白云浙变电气设备有限公司　　金额单位：人民币元

序号	户名（或结算对象）	发生日期	结算内容	账面价值	评估价值	备注
26	宁波博威合金材料股份有限公司（用）	2025/03	合同负债税金	13,115.04	13,115.04	
27	南通晟策电力科技有限公司	2025/01	合同负债税金	920.35	920.35	
28	白云电气研究院（南京）有限公司	2025/09	合同负债税金	15,876.11	15,876.11	
29	国网湖南省电力有限公司物资公司	2025/09	合同负债税金	2,530.97	2,530.97	
30	中建三局第二建设工程有限责任公司	2025/07	合同负债税金	90,309.73	90,309.73	
31	深能尉犁能源开发有限公司	2025/04	合同负债税金	205,238.94	205,238.94	
32	盘州市运达五金机电经营部	2025/05	合同负债税金	517.70	517.70	
33	伟明环保装备集团有限公司	2025/09	合同负债税金	2,956.64	2,956.64	
34	桐乡中欣化纤有限公司（用）	2025/05	合同负债税金	7,247.79	7,247.79	
35	内蒙古华恒能源科技有限公司（用）	2025/05	合同负债税金	105,265.49	105,265.49	
36	成都和锋能源科技有限公司	2025/06	合同负债税金	103.54	103.54	
37	TELEC TECHNOLOGY LIMITED	2025/06	合同负债税金	2,170.55	2,170.55	
38	LINERGY POWER SDN. BHD.	2025/06	合同负债税金	258,132.28	258,132.28	
39	新疆鲁信新能源科技发展有限公司	2025/07	合同负债税金	216,743.36	216,743.36	
40	东方电气（德阳）电动机技术有限责任公司	2025/07	合同负债税金	74,778.76	74,778.76	
41	宁夏佳洋能源有限公司 （浙变）	2025/08	合同负债税金	323,734.51	323,734.51	
42	信发集团农业有限公司	2025/08	合同负债税金	6,557.52	6,557.52	
43	宜宾时代新能动力电池有限公司	2025/08	合同负债税金	344,325.72	344,325.72	
44	宜宾创能测试分析技术服务有限公司	2025/08	合同负债税金	38,899.19	38,899.19	
45	宁夏朗鑫宇自动化科技有限公司	2025/09	合同负债税金	1,725.66	1,725.66	
46	GRID TECH SDN. BHD.	2025/09	合同负债税金	385,150.23	385,150.23	
47	兴能电力建设有限公司	2025/08	合同负债税金	79,955.75	79,955.75	
48	唐山燕阳冷轧有限公司	2025/08	合同负债税金	144,955.75	144,955.75	
49	聊城信港新能源有限公司	2025/08	合同负债税金	224,336.28	224,336.28	
50	武汉欧立德电气有限公司	2025/09	合同负债税金	11,504.42	11,504.42	

被评估单位填表人：董静　　评估人员：杜成峰、李施楷、孙泽群

填表日期：2025年11月5日

联信评估 UNIONTRUST

其他流动负债评估明细表

表5－13

评估基准日：2025年9月30日

被评估单位：浙江白云浙变电气设备有限公司　　金额单位：人民币元

序号	户名（或结算对象）	发生日期	结算内容	账面价值	评估价值	备注
51	内蒙古亚新隆顺特钢有限公司（用）	2025/09	合同负债税金	232,964.60	232,964.60	
52	中国电建集团吉林省电力勘测设计院有限公司	2025/09	合同负债税金	74,548.67	74,548.67	
53	山东杰格塑编有限公司	2025/09	合同负债税金	6,212.39	6,212.39	
54	中国能源建设集团浙江火电建设有限公司送变电分	2025/09	合同负债税金	27,086.02	27,086.02	
55	正安金元新能源有限公司	2025/09	合同负债税金	44,867.26	44,867.26	
56	中国能源建设集团山西电力建设第三有限公司	2025/09	合同负债税金	81,681.42	81,681.42	
57	江苏双碳科技有限公司	2025/09	合同负债税金	32,204.68	32,204.68	
58	苏州阿特斯新能源发展股份有限公司（用）	2025/09	合同负债税金	18,989.20	18,989.20	
59	国网浙江省电力有限公司宁波供电公司	2025/09	合同负债税金	198,969.03	198,969.03	
60	中国电建集团山东电力建设第一工程有限公司（用	2025/09	合同负债税金	244,909.65	244,909.65	
61	江苏神龙电气制造有限公司	2025/09	合同负债税金	16,474.57	16,474.57	
62	中国电建集团江西省电力建设有限公司	2025/03	已背书未到期票据	6,660,000.00	6,660,000.00	
63	国核电力规划设计研究院有限公司	2025/05	已背书未到期票据	1,816,000.00	1,816,000.00	
64	国核电力规划设计研究院有限公司	2025/05	已背书未到期票据	3,632,000.00	3,632,000.00	
65	中国电建集团江西省电力建设有限公司	2025/06	已背书未到期票据	4,296,000.00	4,296,000.00	
66	吉林国兴复合材料有限公司	2025/06	已背书未到期票据	38,600.00	38,600.00	
67	吉林国兴复合材料有限公司	2025/06	已背书未到期票据	100,000.00	100,000.00	
68	吉林国兴复合材料有限公司	2025/06	已背书未到期票据	114,756.09	114,756.09	
69	中国水电基础局有限公司	2025/07	已背书未到期票据	2,136,000.00	2,136,000.00	
70	中国能源建设集团广东火电工程有限公司	2025/05	已背书未到期票据	65,000.00	65,000.00	
71	中国能源建设集团广东火电工程有限公司	2025/07	已背书未到期票据	248,500.00	248,500.00	
72	广州白云电器设备股份有限公司	2024/10	已背书未到期票据	1,311,600.00	1,311,600.00	
73	广州白云电器设备股份有限公司	2024/11	已背书未到期票据	808,800.00	808,800.00	
74	广州白云电器设备股份有限公司	2025/04	已背书未到期票据	2,499,630.00	2,499,630.00	
75	广州白云电器设备股份有限公司	2025/05	已背书未到期票据	2,189,600.00	2,189,600.00	

被评估单位填表人：董静　　评估人员：杜成峰、李施楷、孙泽群

填表日期：2025年11月5日

其他流动负债评估明细表

表 5－13

评估基准日：2025年9月30日

被评估单位：浙江白云浙变电气设备有限公司　　金额单位：人民币元

序号	户名（或结算对象）	发生日期	结算内容	账面价值	评估价值	备注
76	广州白云电器设备股份有限公司	2025/05	已背书未到期票据	159,600.00	159,600.00	
77	二十二冶鼎力工程管理服务有限公司	2025/06	已背书未到期票据	340,000.00	340,000.00	
78	广州白云电器设备股份有限公司	2025/06	已背书未到期票据	159,600.00	159,600.00	
79	中建三局第三建设工程有限责任公司	2025/07	已背书未到期票据	670,000.00	670,000.00	
80	广州白云电器设备股份有限公司	2025/07	已背书未到期票据	2,854,200.00	2,854,200.00	
81	广州白云电器设备股份有限公司	2025/07	已背书未到期票据	3,195,370.79	3,195,370.79	
82	广州白云电器设备股份有限公司	2025/08	已背书未到期票据	940,280.00	940,280.00	
83	广州白云电器设备股份有限公司	2025/08	已背书未到期票据	11,455,271.84	11,455,271.84	
84	广州白云电器设备股份有限公司	2025/09	已背书未到期票据	2,441,940.00	2,441,940.00	
85	广州白云电器设备股份有限公司	2025/09	已背书未到期票据	12,279,356.06	12,279,356.06	
86	广州白云电器设备股份有限公司	2025/09	已背书未到期票据	610,484.28	610,484.28	
87	广州白云电器设备股份有限公司	2025/07	已背书未到期票据	356,431.93	356,431.93	
合　　计				69,753,894.99	69,753,894.99	***

被评估单位填表人：董静　　评估人员：杜成峰、李施楷、孙泽群

填表日期：2025年11月5日

联信评估 UNIONTRUST

非流动负债评估汇总表

表 6

评估基准日：2025年9月30日

被评估单位：浙江白云浙变电气设备有限公司　　金额单位：人民币元

编　号	科目名称	账面价值	评估价值	增值额	增值率%
6-1	长期借款	145,500,000.00	145,500,000.00	0.00	0.00
6-2	应付债券	0.00	0.00		
6-3	租赁负债	0.00	0.00		
6-4	长期应付款	454,729,555.54	454,729,555.54	0.00	0.00
6-5	预计负债	0.00	0.00		
6-6	递延收益	0.00	0.00		
6-7	长期应付职工薪酬	0.00	0.00		
6-8	递延所得税负债	0.00	0.00		
6-9	其他非流动负债	0.00	0.00		
非流动负债合计		600,229,555.54	600,229,555.54	0.00	0.00

被评估单位填表人：董静　　评估人员：杜成峰、李施楷、孙泽群

填表日期：2025年11月5日

长期借款评估明细表

表 6－1

评估基准日：2025年9月30日

被评估单位：浙江白云浙变电气设备有限公司　　金额单位：人民币元

序号	放款银行或机构名称	发生日期	到期日	年利率%	币种	账面价值	评估价值	备注
1	中国邮政储蓄银行	2023/4/28	2036/4/27	4.15	人民币	24,000,000.00	24,000,000.00	
2	上虞农商银行	2023/9/27	2026/9/15	4.80	人民币	25,000,000.00	25,000,000.00	
		2024/1/5	2026/9/15	4.80	人民币	24,500,000.00	24,500,000.00	
3	华夏银行绍兴上虞支行	2025/1/16	2026/2/16	3.65	人民币	72,000,000.00	72,000,000.00	
合　计		***	***	***	***	145,500,000.00	145,500,000.00	

被评估单位填表人：董静　　评估人员：杜成峰、李施楷、孙泽群

填表日期：2025年11月5日

联信评估 UNIONTRUST

长期应付款评估明细表

表 6 －4

评估基准日：2025年9月30日

被评估单位：浙江白云浙变电气设备有限公司　　金额单位：人民币元

序号	户名（结算对象）	发生日期	业务内容	账面价值			评估价值	备注
				初始额	利息及汇率净损失	合计		
1	广州白云电器设备股份有限公司	2024年7月1日-2027年6月30日	借款	400,000,000.00	54,729,555.54	454,729,555.54	454,729,555.54	
合　计						454,729,555.54	454,729,555.54	

被评估单位填表人：董静　　评估人员：杜成峰、李施楷、孙泽群

填表日期：2025年11月5日

收益法评估结果表

评估基准日：2025年9月30日

被评估单位：浙江白云浙变电器设备有限公司　　金额单位：人民币万元

项目 \ 年度	2025年10-12月	2026年	2027年	2028年	2029年	2030年	2030年后永续
一、营业总收入	21,066.42	99,973.62	115,814.19	133,343.83	152,124.02	172,916.93	
二、营业总成本	20,774.95	97,149.25	111,093.41	126,460.63	142,898.84	160,895.24	
减：营业成本	18,074.63	85,587.03	98,881.26	113,567.80	129,281.40	146,484.11	
税金及附加	125.73	814.89	925.66	1,032.97	1,147.77	1,292.79	
销售费用	773.64	3,280.23	3,477.04	3,685.66	3,906.80	4,141.21	
管理费用	793.19	3,331.41	3,497.98	3,672.88	3,856.52	4,049.35	
研发费用	523.16	2,197.29	2,373.07	2,562.92	2,767.95	2,989.38	
财务费用	484.60	1,938.40	1,938.40	1,938.40	1,938.40	1,938.40	
加：其他收益	0.00	0.00	0.00	0.00	0.00	0.00	
投资收益（损失以“－”号填列）	0.00	0.00	0.00	0.00	0.00	0.00	
信用减值损失（损失以“－”号填列）	-105.33	-499.87	-579.07	-666.72	-760.62	-864.58	
资产减值损失（损失以“－”号填列）	0.00	0.00	0.00	0.00	0.00	0.00	
资产处置收益（损失以“-”号填列）	0.00	0.00	0.00	0.00	0.00	0.00	
三、营业利润	186.14	2,324.50	4,141.71	6,216.48	8,464.56	11,157.11	
加：营业外收入	0.00	0.00	0.00	0.00	0.00	0.00	
减：营业外支出	0.00	0.00	0.00	0.00	0.00	0.00	
四、利润总额	186.14	2,324.50	4,141.71	6,216.48	8,464.56	11,157.11	11,157.11
减：所得税	0.00	0.00	0.00	1,187.97	1,424.15	2,041.93	2,789.28
五、净利润	186.14	2,324.50	4,141.71	5,028.51	7,040.41	9,115.18	8,367.83
六、归属于母公司所有者的净利润	186.14	2,324.50	4,141.71	5,028.51	7,040.41	9,115.18	9,115.18
加：固定资产折旧、无形资产摊销	742.05	2,956.76	2,411.94	2,245.72	2,189.01	2,079.84	2,079.84
付息债务增加(或减少)	0.00	0.00	0.00	0.00	0.00	0.00	0.00
减：资本性支出	708.71	4,027.15	2,182.32	2,016.10	1,959.39	1,850.22	2,079.84
营运资金追加额	-5,626.98	3,729.58	3,859.66	3,740.80	3,833.26	4,023.87	0.00
净现金流量	5,846.46	-2,475.47	511.67	1,517.33	3,436.77	5,320.93	9,115.18
折现年期	0.25	1.25	2.25	3.25	4.25	5.25	n
折现率	21.01%	20.89%	20.89%	20.89%	20.89%	20.89%	20.89%
折现系数	0.9534	0.7889	0.6526	0.5398	0.4465	0.3694	1.7681
净现值	5,574.27	-1,952.85	333.90	819.05	1,534.59	1,965.34	16,116.74
经营性资产价值	24,391.04						
溢余性资产价值	-10,623.36						
股东全部权益价值	13,767.68						

评估机构：广东联信资产评估土地房地产估价有限公司　　评估人员：杜成峰、李施楷

联信评估 UNIONTRUST

广州白云电器设备股份有限公司
会议纪要

白云电器纪[2025]085号　　签发人：胡明聪

会议主题：经营班子周例会

会议时间：2025年10月24日14:00-16:30

会议地点：404会议室+腾讯会议

参会人员：胡明聪、王卫彬、程跃新、温中华、曾彬华、李伦强、林文兴、李东瑞

请假人员：叶　涛

记 录 人：文欣儒

会议纪要：

关于收购控股子公司部分少数股东股权事项

为优化公司控股子公司股权结构，强化对控股子公司的战略管控与资源整合，提升运营决策效率，实现业务的协同发展，公司拟以自有资金收购控股子公司拟浙江白云浙变电气设备有限公

司少数股东持有的股权。

广州白云电器设备股份有限公司

二〇二五年十月二十四日

主题词：经营班子周例会

送　达：参会人员

抄　送：胡德兆董事长、胡明聪总裁

拟稿人：文欣儒　　审核人：王卫彬

广州白云电器设备股份有限公司　　2025 年 10 月 27 日印发

资产负债表

单位：浙江中云浙变电气设备有限公司　　2025年9月30日

资　产	次	年初余额	期末余额	负债及所有者权益	次	年初余额	期末余额
流动资产：	1			**流动负债：**	34		
货币资金	2	90,307,026.15	61,029,201.99	短期借款	35	78,929,372.25	86,200,336.82
交易性金融资产	3	0.00		交易性金融负债	36	99,814.53	61,564.62
应收票据	4	2,991,127.99	19,787,789.85	应付票据	37	43,913,198.60	64,086,767.60
应收账款	5	398,532,608.17	428,093,746.47	应付账款	38	290,424,392.33	344,350,255.77
预付款项	6	9,779,557.22	8,244,029.93	预收款项	39	0.00	
应收款项融资	7	8,132,257.13	1,646,416.93	应付职工薪酬	40	7,365,067.38	7,069,000.00
应收利息	8			应交税费	41	6,788,222.95	6,990,553.72
其他应收款	9	9,613,791.86	8,537,001.04	合同负债	42	50,685,788.80	64,468,041.77
存货	10	251,339,875.47	382,441,984.91	应付利息	43		
一年内到期的非流动资产	11	0.00		其他应付款	44	29,003,507.81	33,389,246.61
其他流动资产	12	14,073,032.44	31,254,309.91	一年内到期的非流动负债	45	180,451,818.04	111,000,000.00
流动资产合计	13	**784,769,276.43**	**941,034,481.03**	其他流动负债	46	30,209,598.20	69,753,894.99
非流动资产：	14			**流动负债合计**	47	**717,870,780.89**	**787,369,661.90**
可供出售金融资产	15			**非流动负债：**	48		
持有至到期投资	16			长期借款	49	73,250,000.00	145,500,000.00
长期应收款	17			应付债券	50		
长期股权投资	18			长期应付款	51	447,137,336.01	454,729,555.54
投资性房地产	19	4,294,487.68	4,158,831.58	专项应付款	52		
固定资产	20	269,832,329.11	324,228,204.73	预计负债	53		
在建工程	21	61,425,896.16	5,227,764.86	递延所得税负债	54		
工程物资	22			其他非流动负债	55		
固定资产清理	23			**非流动负债合计**	56	**520,387,336.01**	**600,229,555.54**
生产性生物资产	24			**负债合计**	57	**1,238,258,116.90**	**1,387,599,217.44**
开发支出	25				58		
商誉	26			**所有者权益（或股东权益）：**	59		
无形资产	27	47,070,290.68	48,636,275.03	股本		350,000,000.00	350,000,000.00
开发支出	28	0.00		资本公积			
长期待摊费用	29	3,557,939.14	3,156,303.15	盈余公积	48		
递延所得税资产	30	0.00		未分配利润	49	-415,015,283.12	-410,565,718.06
其他非流动资产	31	2,292,614.58	591,639.00	**所有者权益合计**	50	**-65,015,283.12**	**-60,565,718.06**
非流动资产合计	32	**388,473,557.35**	**385,999,018.35**				
资产总计	33	**1,173,242,833.78**	**1,327,033,499.38**	**负债和所有者权益总计**	53	**1,173,242,833.78**	**1,327,033,499.38**

单位负责人：　　复核：

利润表

2025年9月

编制单位：浙江白云浙变电气设备有限公司　　单位：元 币种：人民币

目	本月数	本年累计数
一、营业总收入	73,524,406.99	632,471,996.55
减：营业成本	63,657,216.68	535,303,901.95
税金及附加	686,727.55	4,612,898.12
销售费用	3,164,814.53	23,695,797.79
管理费用	3,164,008.48	23,795,774.94
研发费用	767,025.95	15,694,904.07
财务费用	2,026,597.10	17,108,550.31
其中：利息费用	1,993,643.16	16,847,709.20
利息收入	-7,738.12	-74,511.48
加：其他收益	3,750.00	113,823.41
投资收益（损失以“-”号填列）	80,431.19	343,115.25
其中：对联营企业和合营企业的投资收益		
以摊余成本计量的金融资产终止确认收益		
净敞口套期收益（损失以“-”号填列）		
公允价值变动收益（损失以“-”号填列）		38,249.91
信用减值损失（损失以“-”号填列）	809,116.75	-1,001,067.61
资产减值损失（损失以“-”号填列）	22,255.82	-7,273,209.34
资产处置收益（损失以“-”号填列）		-16,760.71
三、营业利润（亏损以“-”号填列）	973,570.46	4,464,320.28
加：营业外收入	1.43	175,972.95
减：营业外支出	52,429.72	190,728.17
三、利润总额（亏损总额以“-”号填列）	921,142.17	4,449,565.06
减:所得税费用		
四、净利润（净亏损以“-”号填列）	921,142.17	4,449,565.06
（一）持续经营净利润（净亏损以“-”号填列）		
（二）终止经营净利润（净亏损以“-”号填列）		

法定代表人：　　主管会计工作负责人：　　会计机构负责人

现金流量表

2025年9月

编制单位：浙江白云浙变电气设备有限公司　　单位：元 币种：人民币

项　　目	本月数	本年累计数
一、经营活动产生的现金流量：		
销售商品、提供劳务收到的现金	64,757,237.01	428,753,882.10
收到的税费返还		
收到其他与经营活动有关的现金	3,862,007.70	37,222,129.80
经营活动现金流入小计	**68,619,244.71**	**465,976,011.90**
购买商品、接受劳务支付的现金	52,776,802.41	318,812,346.27
支付给职工以及为职工支付的现金	7,635,006.77	66,829,608.66
支付的各项税费	7,052,451.76	17,341,056.49
支付其他与经营活动有关的现金	2,612,862.20	86,045,808.03
经营活动现金流出小计	**70,077,123.14**	**489,028,819.45**
经营活动产生的现金流量净额	**-1,457,878.43**	**-23,052,807.55**
二、投资活动产生的现金流量：		
收回投资收到的现金	19,800,000.00	88,000,000.00
取得投资收益收到的现金	252,969.19	420,681.42
处置固定资产、无形资产和其他长期资产收回的现金净额		
处置子公司及其他营业单位收到的现金净额		
收到其他与投资活动有关的现金		
投资活动现金流入小计	**20,052,969.19**	**88,420,681.42**
购建固定资产、无形资产和其他长期资产支付的现金	398,216.80	5,332,966.54
投资支付的现金	0.00	88,000,000.00
取得子公司及其他营业单位支付的现金净额		
支付其他与投资活动有关的现金		
投资活动现金流出小计	**398,216.80**	**93,332,966.54**
投资活动产生的现金流量净额	**19,654,752.39**	**-4,912,285.12**
三、筹资活动产生的现金流量：		
吸收投资收到的现金		
取得借款收到的现金	10,230,000.00	176,498,059.10
收到其他与筹资活动有关的现金	-4,975,858.22	
筹资活动现金流入小计	**5,254,141.78**	**176,498,059.10**
偿还债务支付的现金	7,293,333.33	176,367,375.35
分配股利、利润或偿付利息支付的现金	1,075,672.84	9,306,668.69
支付其他与筹资活动有关的现金		
筹资活动现金流出小计	**8,369,006.17**	**185,674,044.04**
筹资活动产生的现金流量净额	**-3,114,864.39**	**-9,175,984.94**
四、汇率变动对现金及现金等价物的影响		**-39,799.76**
五、现金及现金等价物净增加额	**15,082,009.57**	**-37,180,877.37**
加：期初现金及现金等价物余额	16,531,612.60	68,794,499.54
六、期末现金及现金等价物余额	**31,613,622.17**	**31,613,622.17**

法定代表人：　　主管会计工作负责人：　　会计机构负责人：

编号：S0112019055011G(4-1)

统一社会信用代码

91440101191064161l

营业执照

（副本）

扫描二维码登录“国家企业信用信息公示系统”了解更多登记、备案、许可、监管信息。

名　　称　广州白云电器设备股份有限公司

类　　型　其他股份有限公司(上市)

法定代表人　胡德兆

经营范围　电气机械和器材制造业（具体经营项目请登录国家企业信用信息公示系统查询，网址：http://www.gsxt.gov.cn/。依法须经批准的项目，经相关部门批准后方可开展经营活动。）

注册资本　肆亿玖仟贰佰伍拾伍万玖仟玖佰肆拾陆元（人民币）

成立日期　1989年07月05日

住　　所　广州市白云区大岭南路18号

登记机关　广州市市场监督管理局

2025年　06月　24日

国家企业信用信息公示系统网址：http://www.gsxt.gov.cn

市场主体应当于每年1月1日至6月30日通过国家企业信用信息公示系统报送公示年度报告

国家市场监督管理总局监制

统一社会信用代码

91330604697046669XE

营业执照

扫描二维码登录"国家企业信用信息公示系统"了解更多登记、备案、许可、监管信息

名　　称　浙江白云浙变电气设备有限公司

类　　型　有限责任公司（自然人投资或控股）

法定代表人　胡德兆

经营范围　变压器、互感器、电抗器等输变电设备及辅助设备的研发、设计、制造、销售及维修、售后服务；电力工程承包施工（凭有效《承装（承修、承试）电力设施许可证》经营）；变压器站建设；进出口业务。（依法须经批准的项目，经相关部门批准后方可开展经营活动）

注册资本　叁亿伍仟万元整

成立日期　2009 年 11 月 04 日

营业期限　2009 年 11 月 04 日 至 2029 年 11 月 07 日

住　　所　浙江省杭州湾上虞经济技术开发区

登记机关

2019 年04 月30 日

国家企业信用信息公示系统网址：http://www.gsxt.gov.cn

国家市场监督管理总局监制

联信评估 UNIONTRUST

上虞市 2011 11040
国用（ ）第 号

土地使用权人	卧龙电气集团浙江变压器有限公司			
座落	杭州湾上虞工业园区			
地号	31-30-436-3	图号	031-030	
地类（用途）	工业用地	取得价格		
使用权类型	出让	终止日期	2059年11月26日	
使用权面积	85674.50 M^2	其中	独用面积	85674.50 M^2
			分摊面积	M^2

根据《中华人民共和国宪法》、《中华人民共和国土地管理法》和《中华人民共和国城市房地产管理法》等法律法规，为保护土地使用权人的合法权益，对土地使用权人申请登记的本证所列土地权利，经审查核实，准予登记，颁发此证。

上虞市人民政府（章）

2011 年 11 月 14 日

记 事

2011.11.14 本证须于2012年4月28日前，竣工验收后30天内办理变更登记，逾期本证自行失效，他项权利也随之失效。

登记机关

上虞市国土资源局

2011 年 11 月 14 日


证书监制机关

浙江省国土资源厅

土地证书管理专用章

No: 3315099459

卧龙电气集团浙江变压器有限公司地籍图

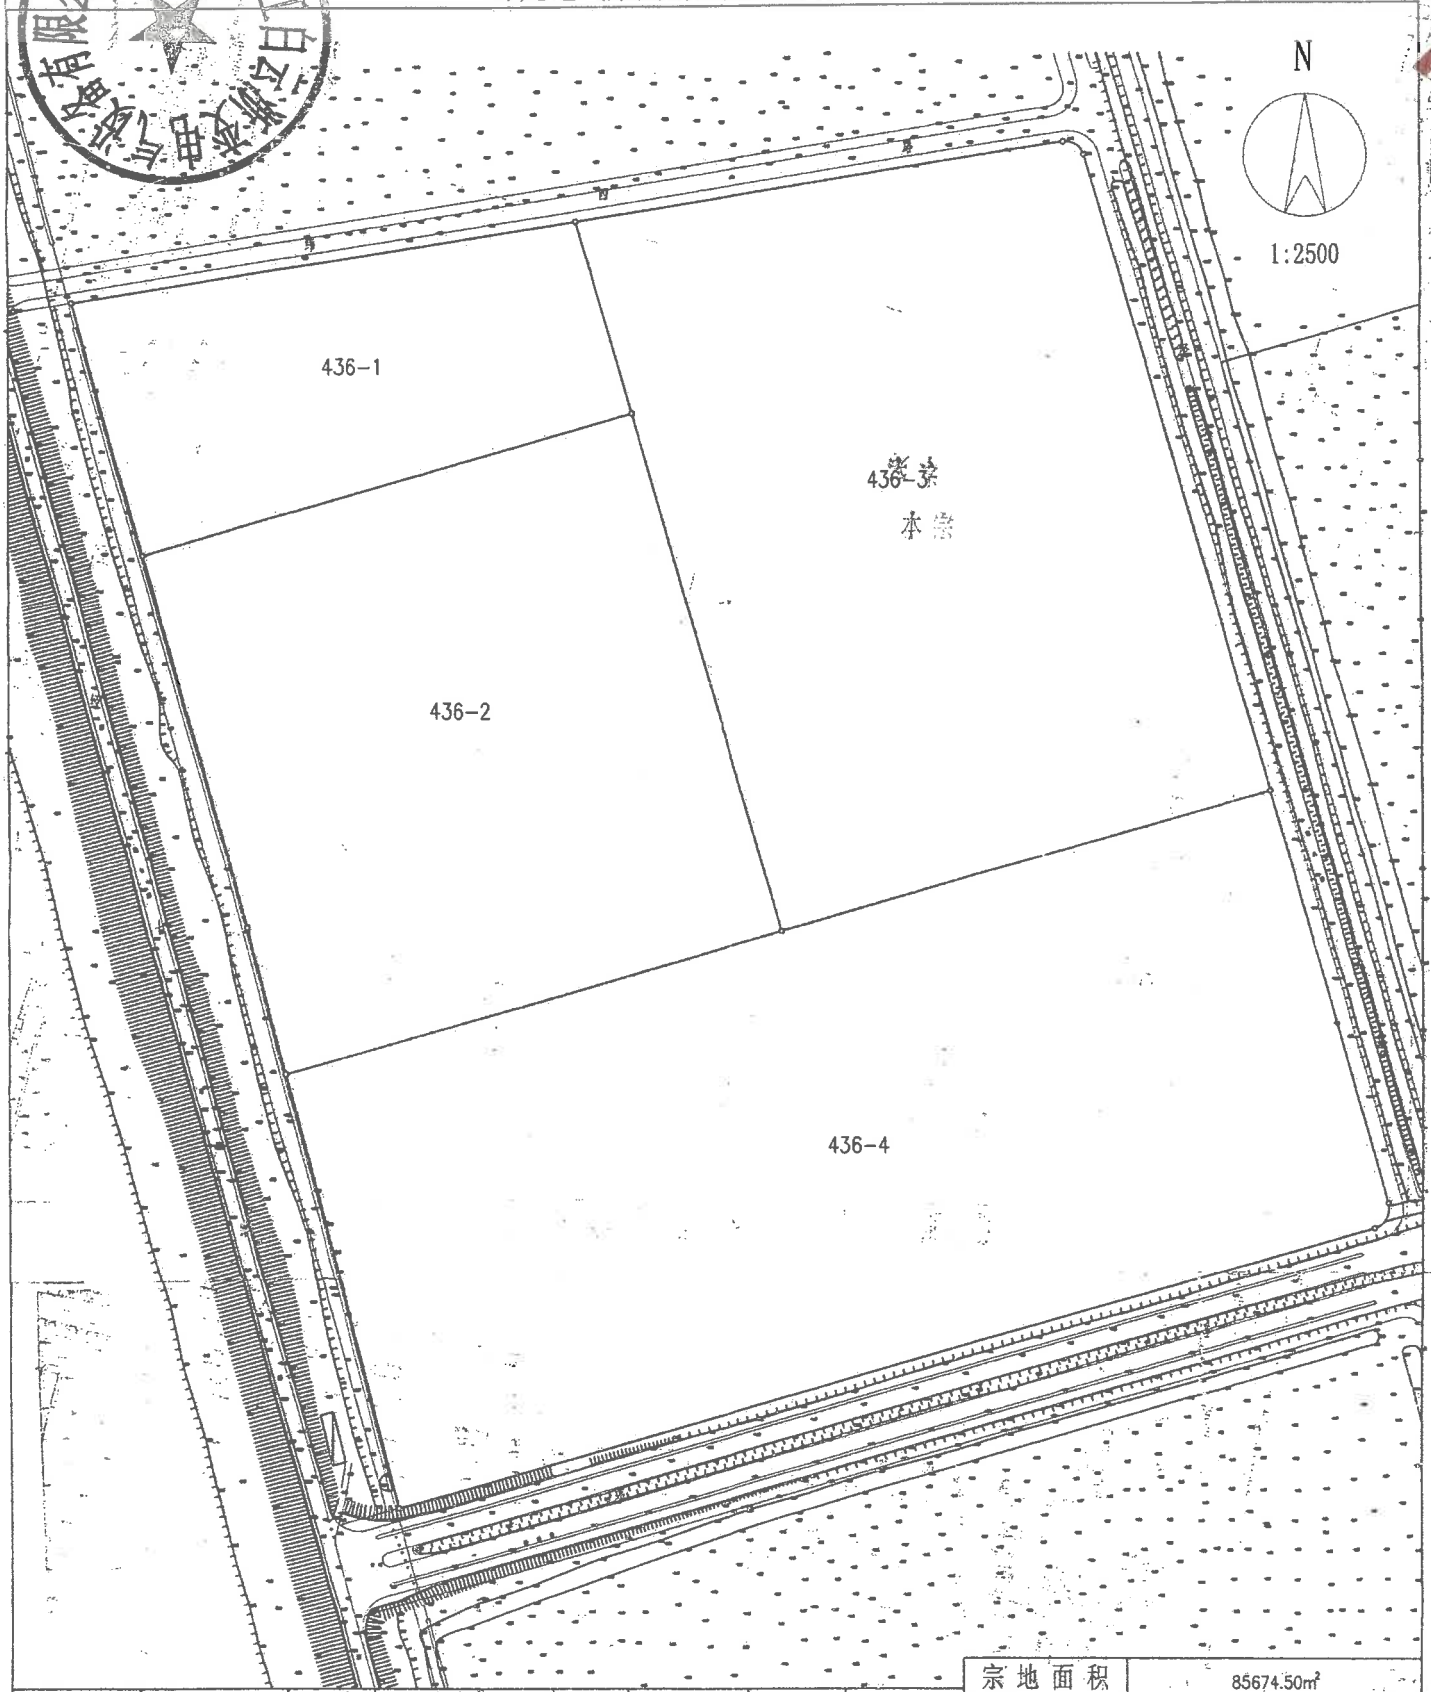

土地座落	杭州湾上虞工业园区	地号	031-030-0-436-3	图号	031-030	制作日期	2011.08	宗地面积	85674.50m²
								建筑占地面积	

上虞市 2011 11041
国用（ ）第 号

土地使用权人	卧龙电气集团浙江变压器有限公司			
座落	杭州湾上虞工业园区			
地号	31-30-436-2	图号	031-030	
地类（用途）	工业用地	取得价格		
使用权类型	出让	终止日期	2059年11月26日	
使用权面积	65874.50 M²	其中	独用面积	65874.50 M²
			分摊面积	M²

根据《中华人民共和国宪法》、《中华人民共和国土地管理法》和《中华人民共和国城市房地产管理法》等法律法规，为保护土地使用权人的合法权益，对土地使用权人申请登记的本证所列土地权利，经审查核实，准予登记，颁发此证。

上虞市人民政府（章）
2011 年 11 月 日

记 事

2011.11.14 本证须于2012年4月28日前，竣工验收后30天内办理变更登记，逾期本证自行失效，他项权利也随之失效。


登记机关

上虞市国土资源局
2011 11 月 日

证书监制机关

浙江省国土资源厅
土地证书管理
专用章
No 3315093458

卧龙电气集团浙江变压器有限公司地籍图

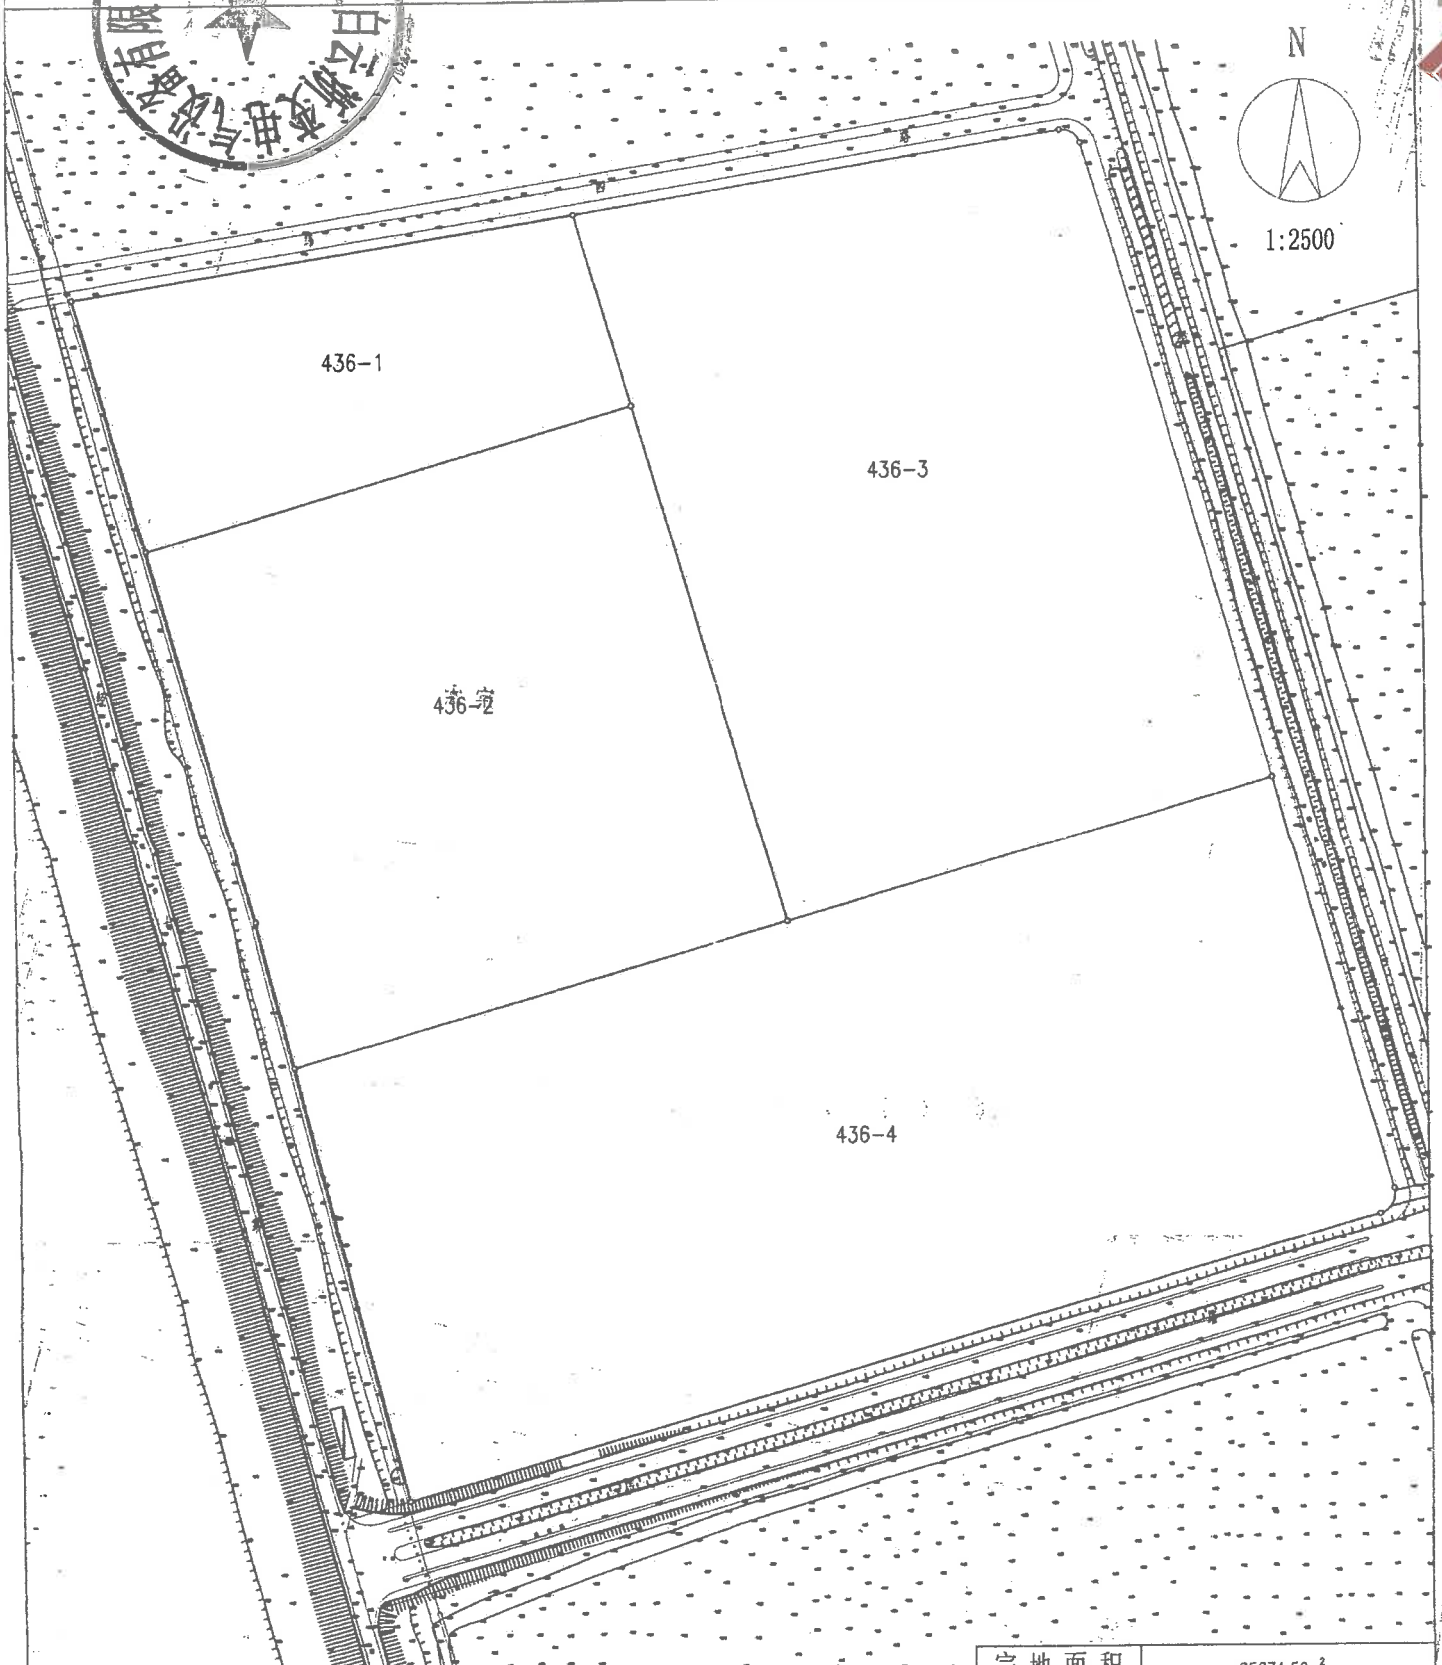

土地座落	杭州湾上虞工业园区	地号	031-030-0-436-2	图号	031-030	制作日期	2011.08	宗地面积	65874.50m²
								建筑占地面积	

上虞市 2011 11042
国用（ ）第 号

土地使用权人	卧龙电气集团浙江变压器有限公司			
座落	杭州湾上虞工业园区			
地号	31-30-436-1	图号	031-030	
地类（用途）	工业用地	取得价格		
使用权类型	出让	终止日期	2059年11月26日	
使用权面积	28223.70 M²	其中	独用面积	28223.70 M²
			分摊面积	M²

根据《中华人民共和国宪法》、《中华人民共和国土地管理法》和《中华人民共和国城市房地产管理法》等法律法规，为保护土地使用权人的合法权益，对土地使用权人申请登记的本证所列土地权利，经审查核实，准予登记，颁发此证。

上虞市人民政府（章）
2011 年 11 月 14 日

记 事

2011.11.14 本证须于2012年4月28日前，竣工验收后30天内办理变更登记，逾期本证自行失效，他项权利也随之失效。


登记机关

上虞市国土资源局
2011 年 11 月 14 日

证书监制机关

浙江省国土资源厅
土地证书管理专用章
No: 3315093457

卧龙电气集团浙江变压器有限公司地籍图

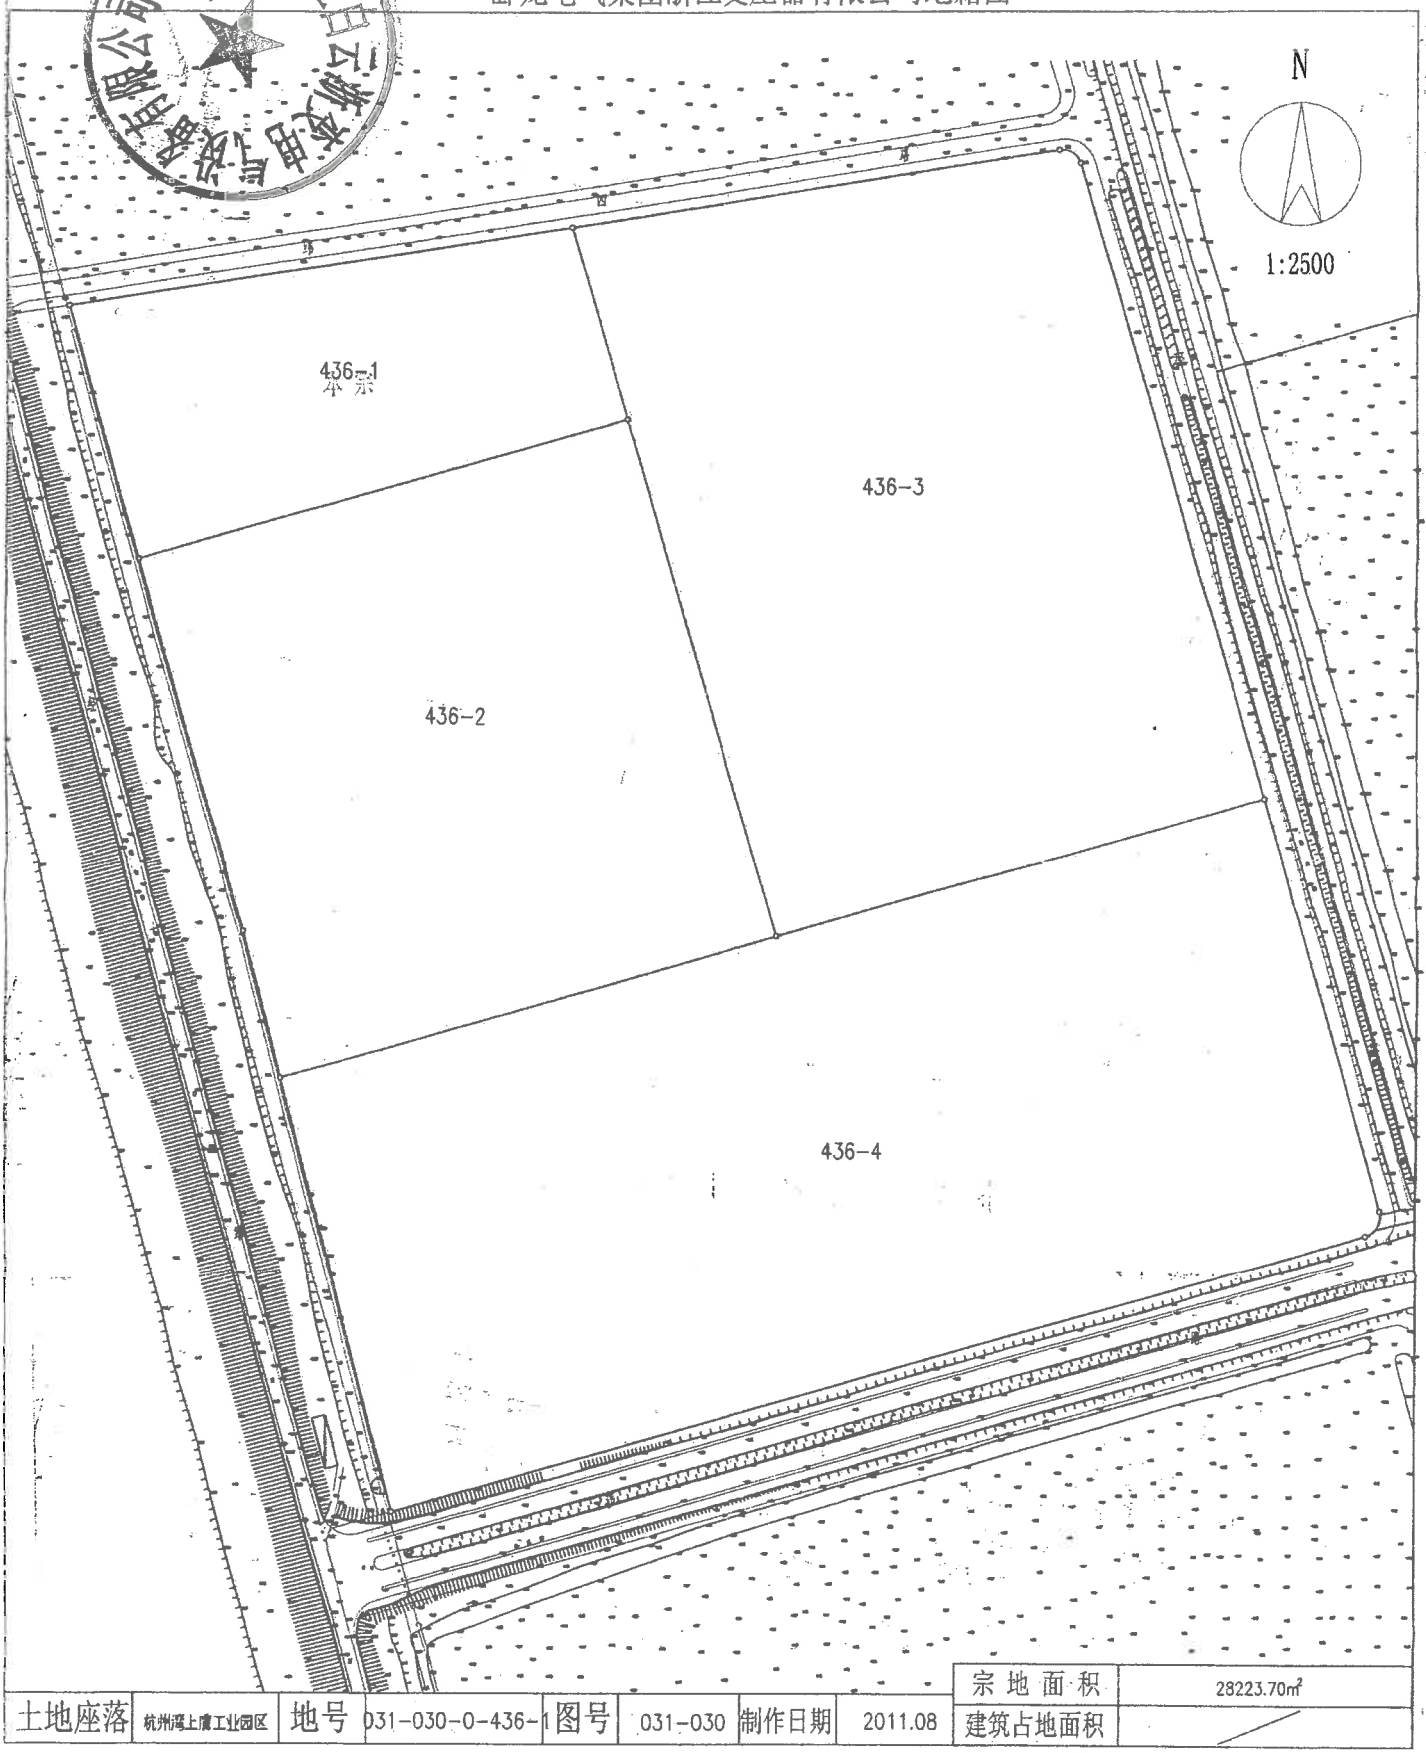

土地座落	杭州湾上虞工业园区	地号	031-030-0-436-1	图号	031-030	制作日期	2011.08	宗地面积	28223.70m²
								建筑占地面积	

浙江省编号：BDC330604120209015780846


（浙（2020）绍兴市上虞区不动产权第 0013690 号

权利人	浙江白云浙变电气设备有限公司
共有情况	单独所有
坐落	杭州湾上虞经济技术开发区舜东花园
不动产单元号	330604031011GB03511F00020001
权利类型	国有建设用地使用权/房屋所有权
权利性质	出让/其它
用途	商业、住宅用地/商业
面积	土地使用权面积9091.00㎡/房屋建筑面积12014.51㎡
使用期限	国有建设用地使用权2081年03月07日止
权利其他状况	宗地面积：9091.00㎡ 土地使用权面积：9091.00㎡，其中独用土地面积9091.00㎡，分摊土地面积0㎡ 房屋结构：


附　记

1、本宗地部分为商业用地，终止日期至2051年3月7日。

序号	房屋用途	建筑面积	专有建筑面积	分摊建筑面积
1	住宅	2128.92㎡		
2	住宅	2627.40㎡		
3	住宅	2213.08㎡		
4	住宅	2528.36㎡		
5	商业	326.82㎡		
6	商业	963.49㎡		
7	商业	1226.44㎡		

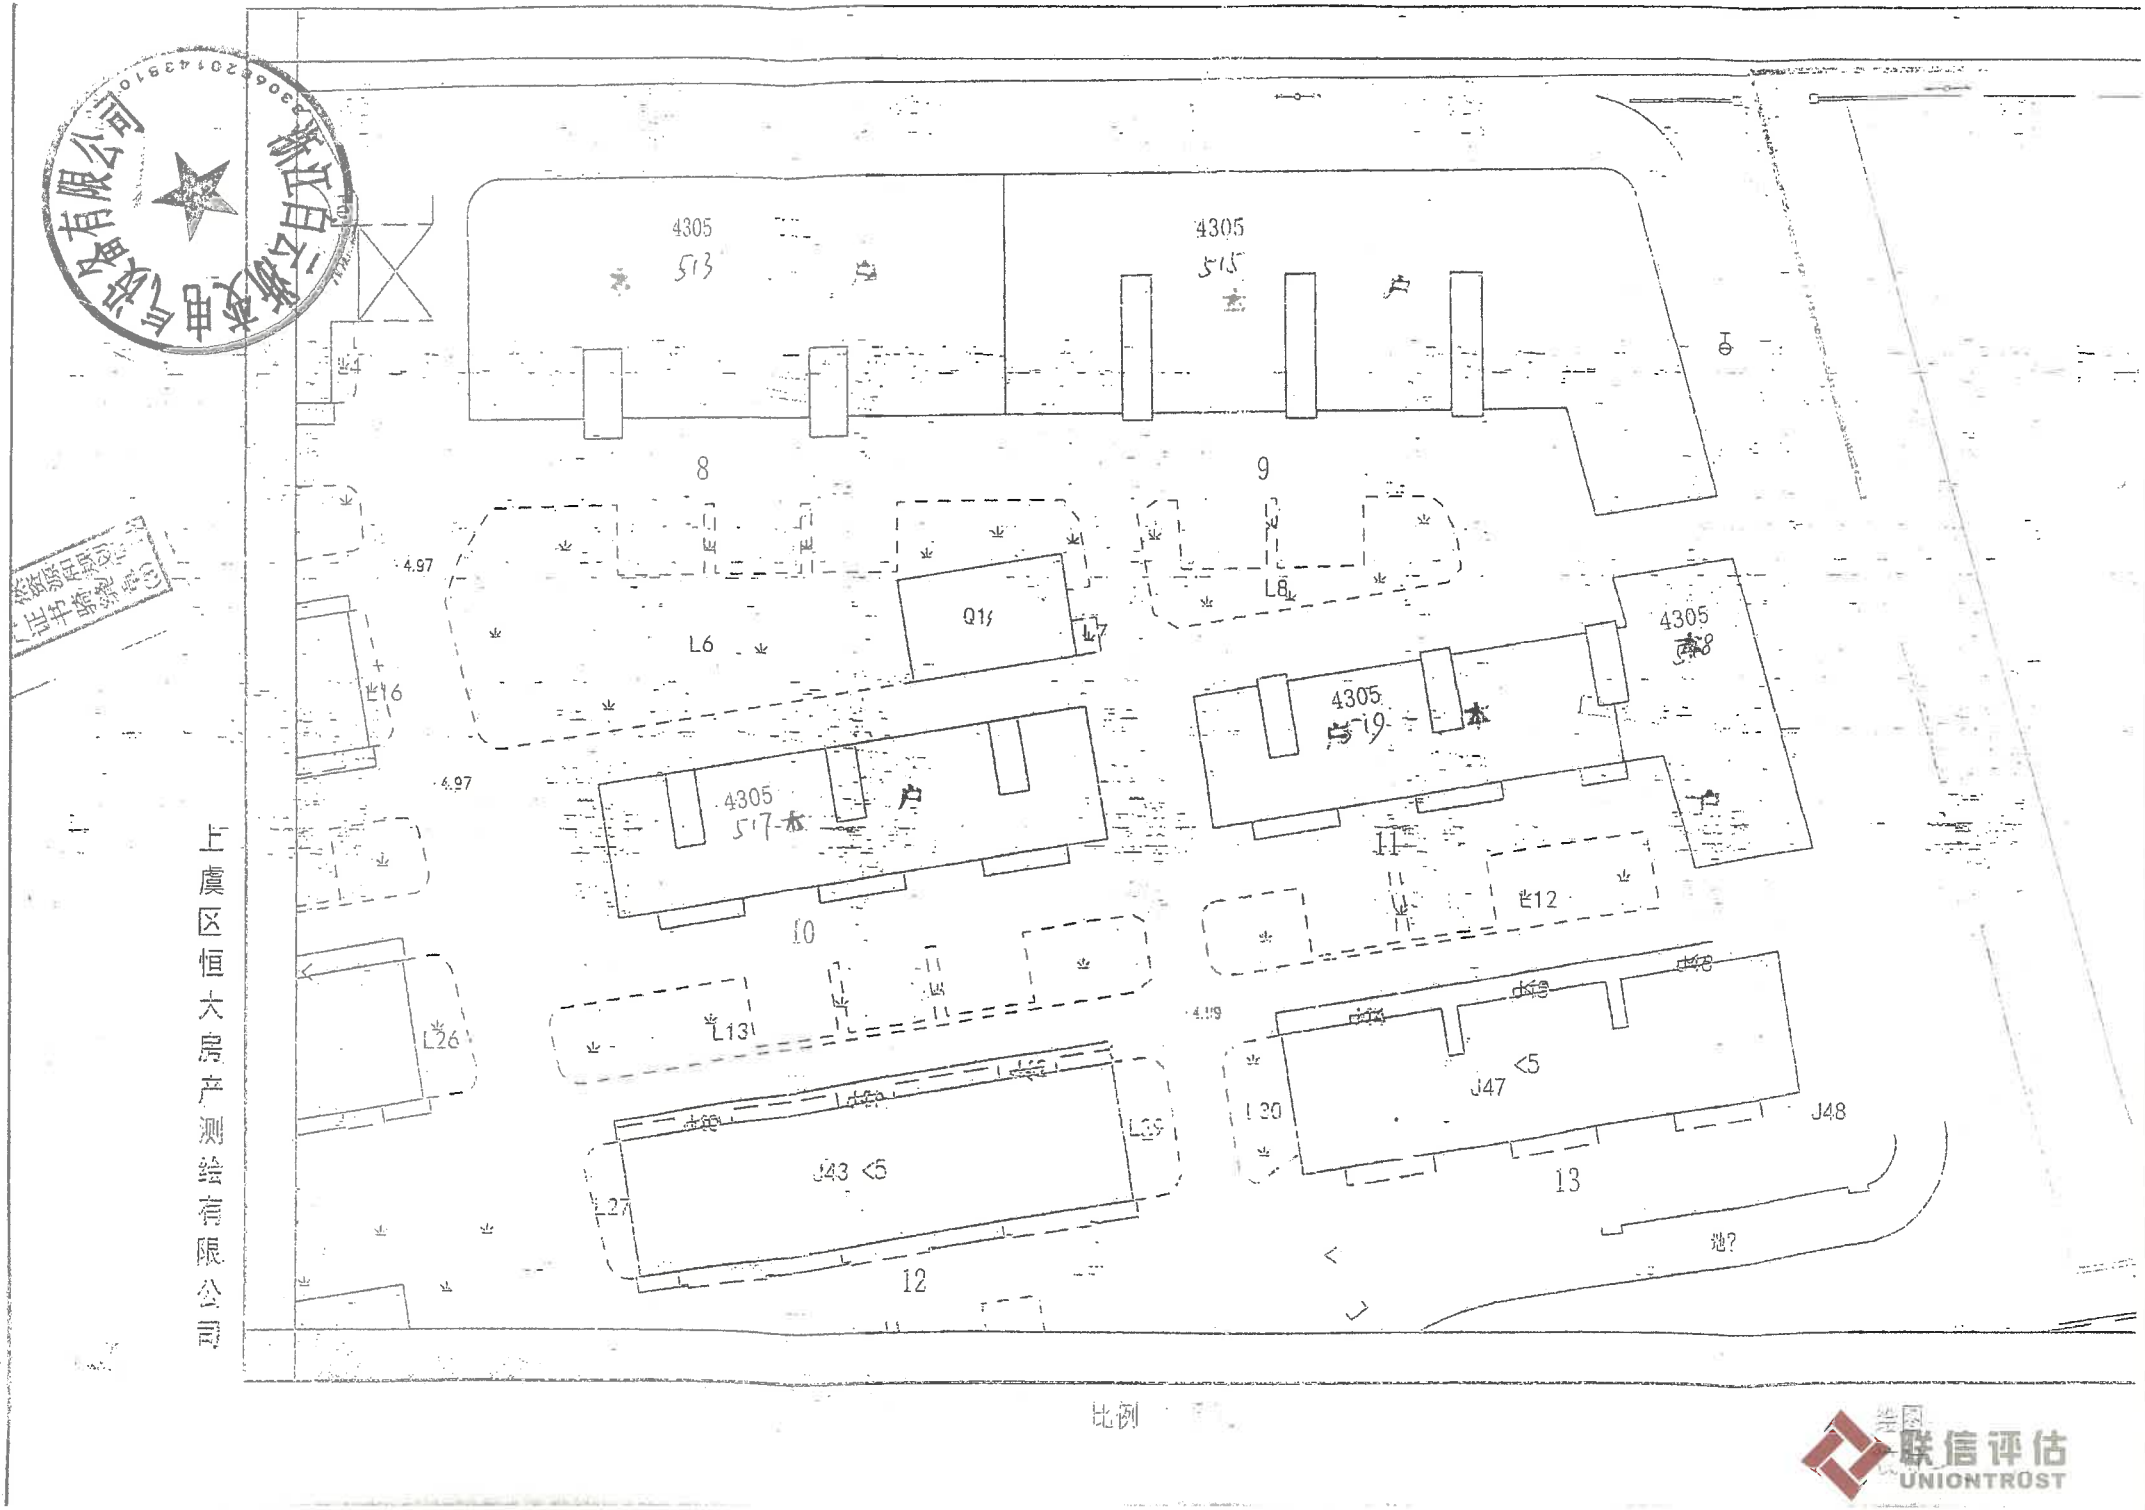
4305
513
4305
515
8
9
L6
Q15
L8
4305
519
4305
517
L16
L26
L13
L12
10
11
12
13
L30
J47 <5
J48
J43 <5
L29
L27
4.97
4.99
上虞区恒大房产测绘有限公司
比例


所在图幅号：3339.25-582.00	宗地面积： 9091.00	土地坐落：杭州湾上虞经济技术开发区

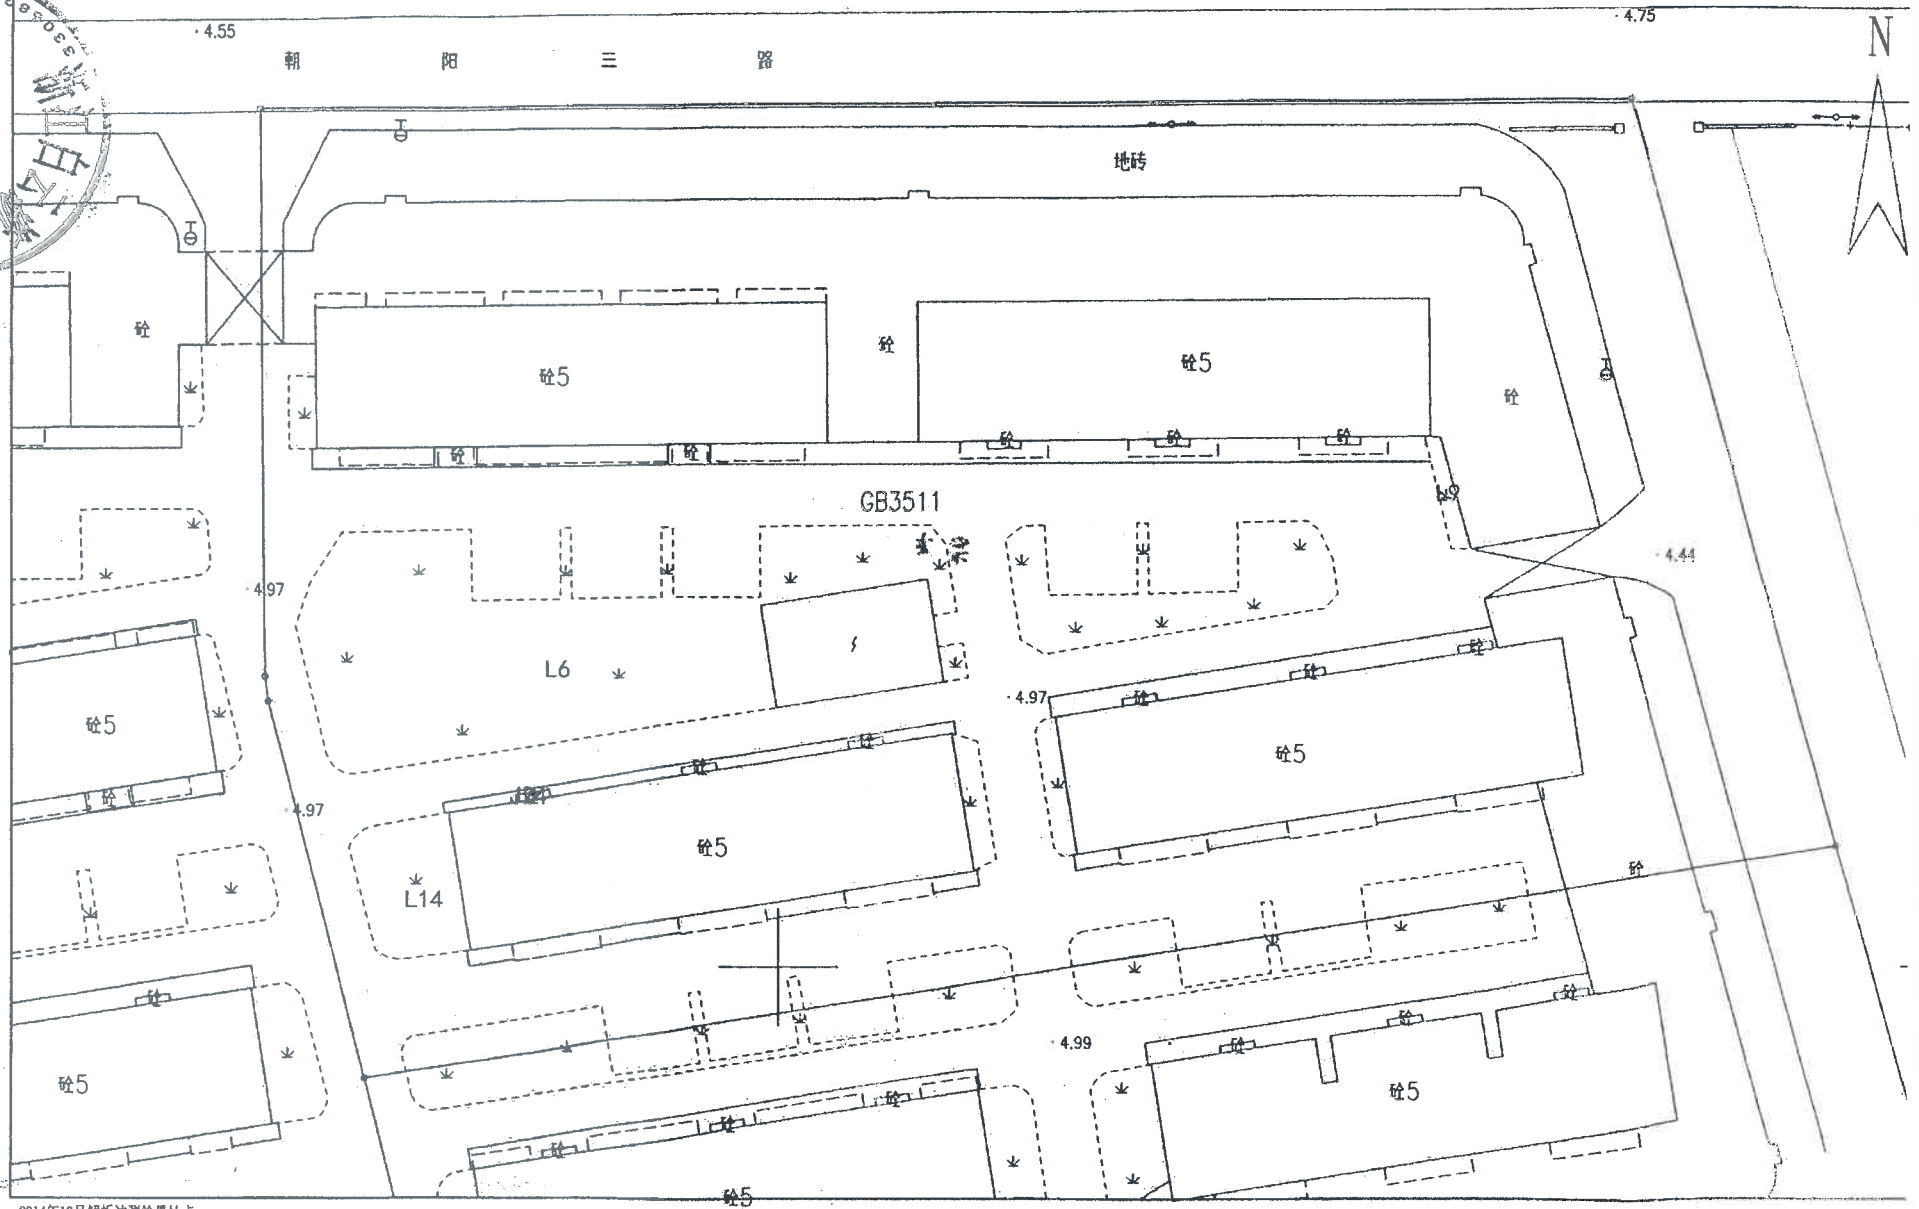

2014年12月解析法测绘界址点
2018年7月19日权属调查
2018年7月20日计算机成图

1:500

由 Autodesk 教育版产品制作

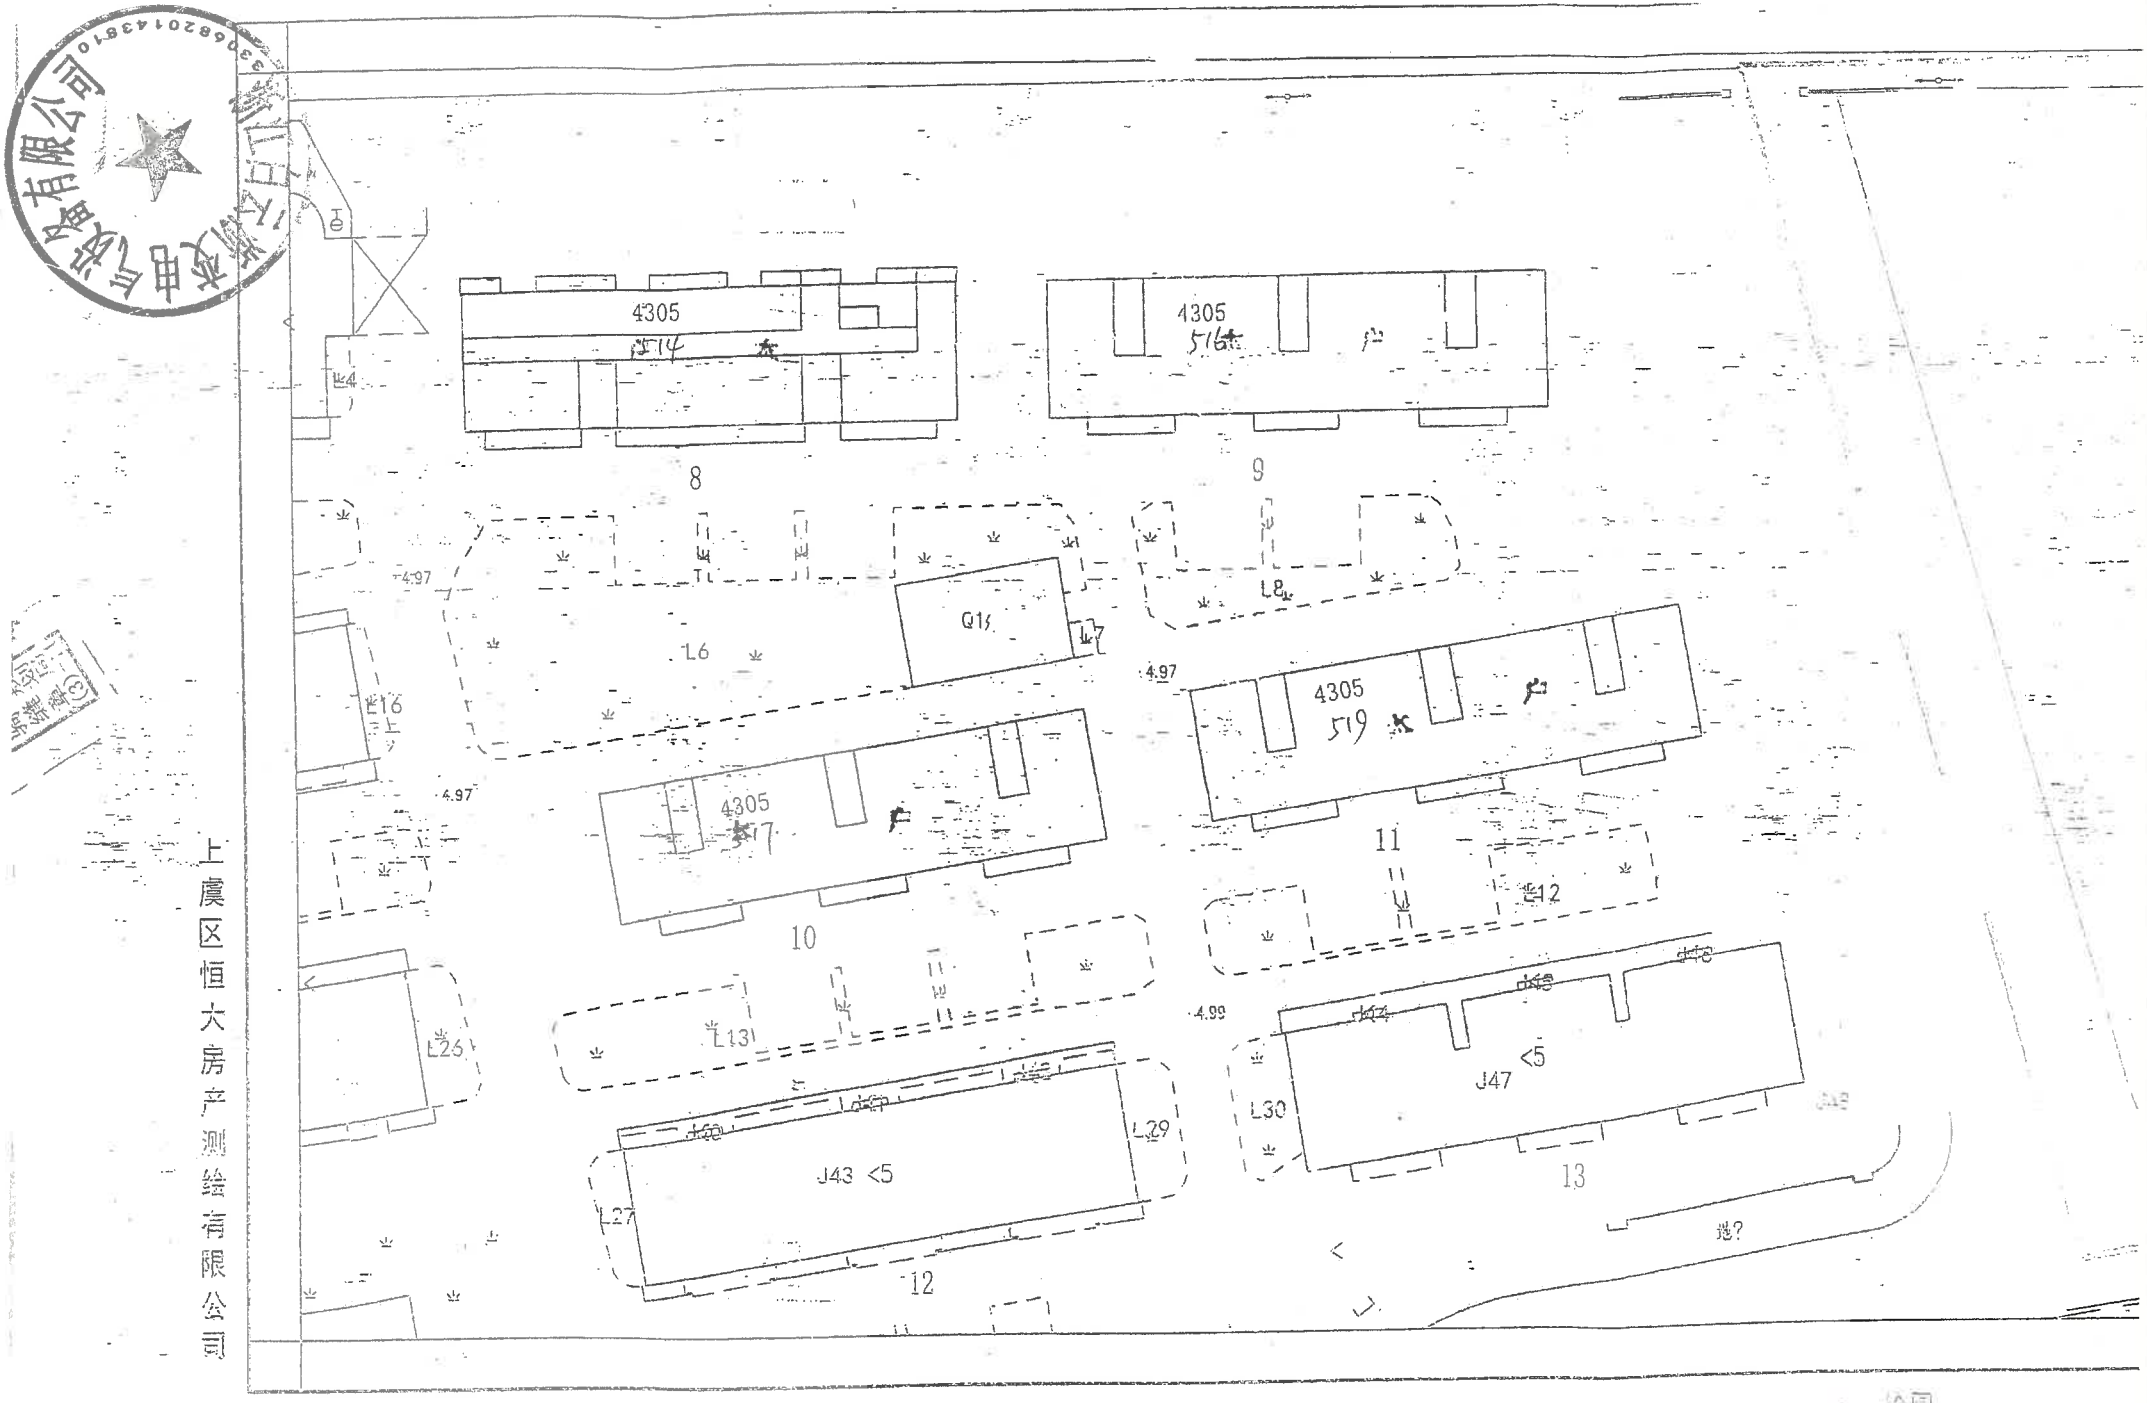

比例：1:500

上虞区恒大房产测绘有限公司

不动产权证书

扫描全能王 创建

根据《中华人民共和国物权法》等法律法规，为保护不动产权利人合法权益，对不动产权利人申请登记的本证所列不动产权利，经审查核实，准予登记，颁发此证。

登记机构（章）

2022年 07月 18日

中华人民共和国自然资源部监制

编号№ D33006895494

浙江省编号：BDC330604120229038048624

浙（2022）绍兴市柯桥区不动产权第0012920号

权利人	浙江国大浙变电气设备有限公司
共有情况	单独所有
坐落	杭州湾上虞经济技术开发区
不动产单元号	330604031011GB03138F00010001
权利类型	国有建设用地使用权/房屋所有权
权利性质	出让/其它
用途	工业用地/工业
面积	土地使用权面积86535.34㎡/房屋建筑面积7931.10㎡
使用期限	国有建设用地使用权2059年11月26日止
权利其他状况	宗地面积：86535.34㎡ 土地使用权面积：86535.34㎡，其中独用土地面积86535.34㎡，分摊土地面积0㎡ 房屋结构：钢筋混凝土结构

扫描全能王 创建

附　　记

1、本宗地建设期限至2012年4月28日止。
2、本宗地产权来源为融资
3、设立地役权，确需处置须经相关部门审核。

序号	房屋用途	建筑面积	专有建筑面积	分摊建筑面积
1	工业	7931.10m²	/	/

联信评估 UNIONTRUST


扫描全能王 创建

扫描全能王 创建

宗 地 图

单位：㎡

宗地代码：330604031011GB03138	土地权利人：浙江白云浙变电气设备有限公司
所在图幅号：3338.60-581.10	宗地面积：86535.34 土地坐落：杭州湾上虞经济技术开发区

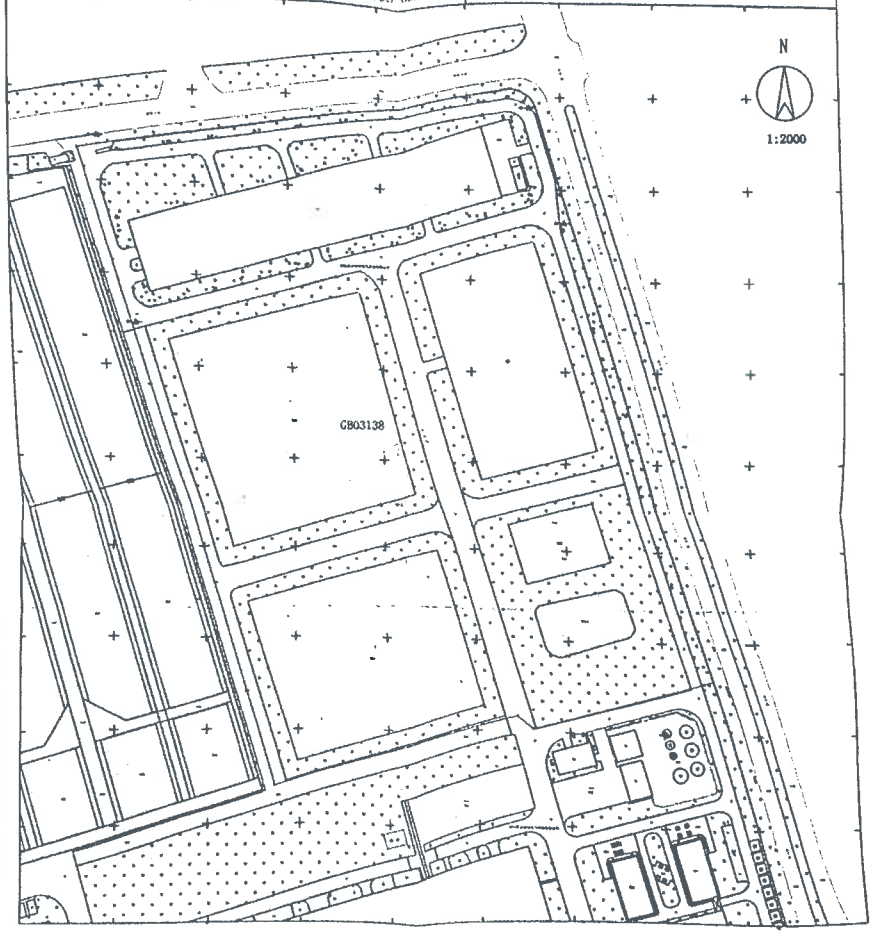

浙江聚森检测科技有限公司


2021年7月解析法测绘界址点
2022年3月11日权属调查
2022年3月15日计算机成图

测绘员：阮超杰
调查员：倪 瑜
制图员：陈 群

浙江白云浙变电气设备有限公司 3306040382014381O

浙江白云浙变电气设备有限公司房产分户图

座落：杭州湾上虞经济技术开发区　　图幅号:3338.60-581.10　　地号：

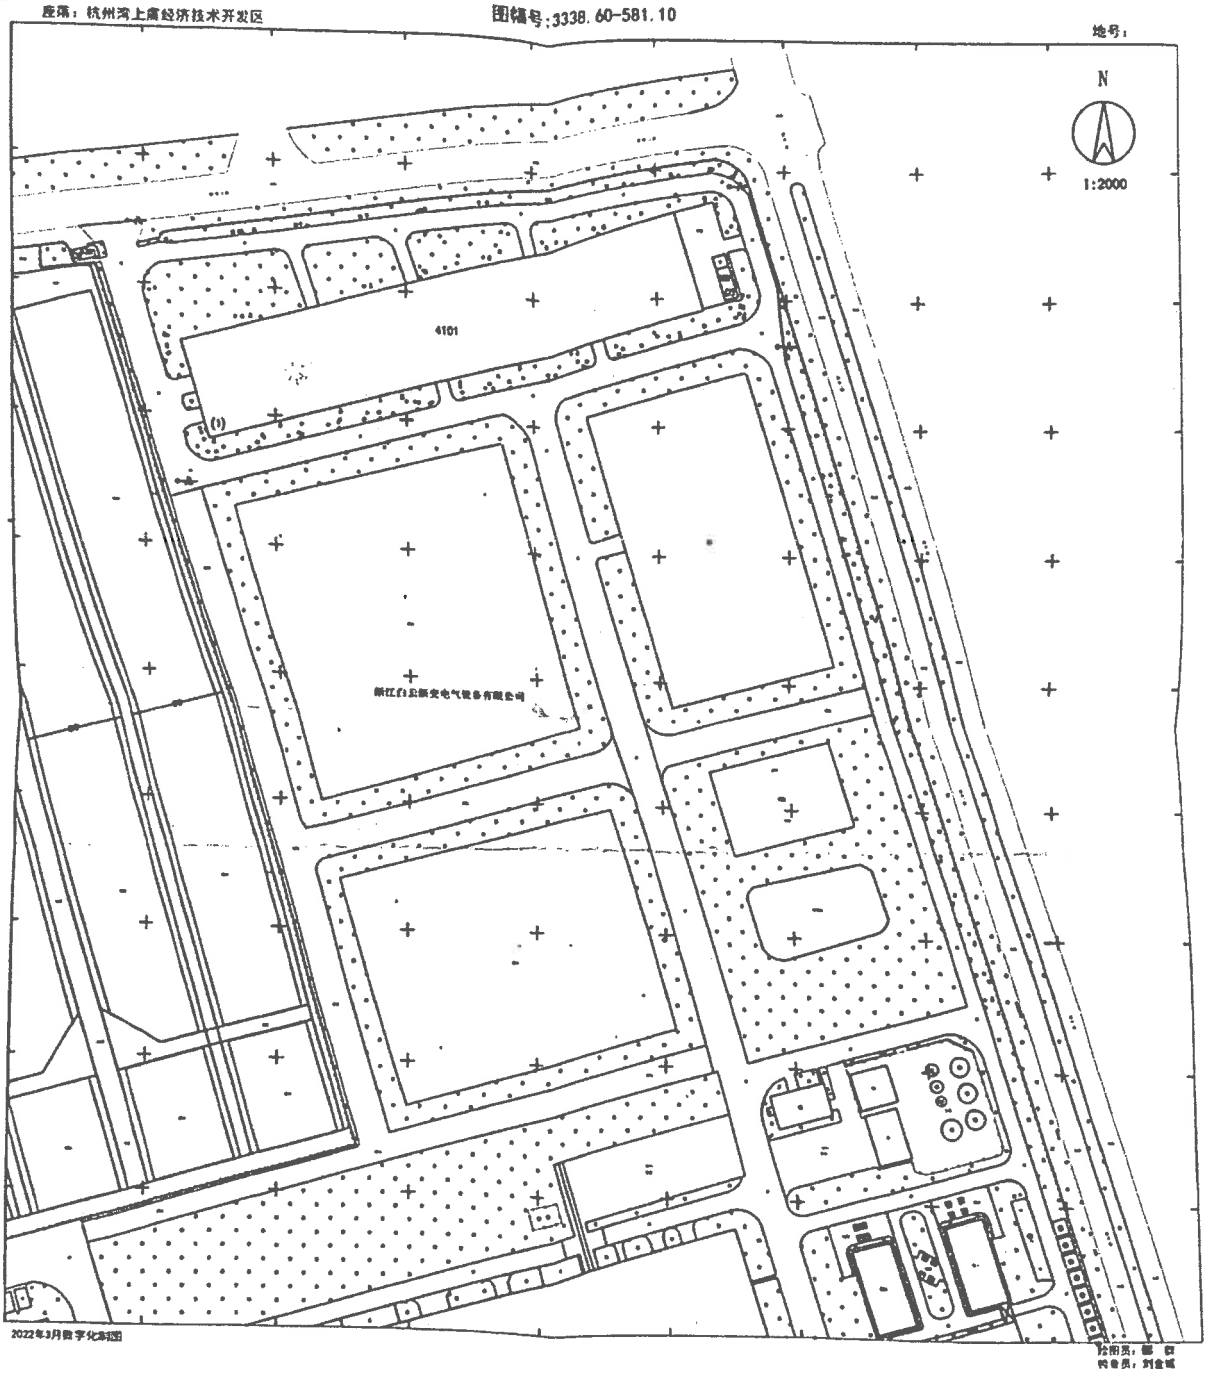

浙江聚森检测科技有限公司

2022年3月数字化测图　　绘图员：[illegible]　检查员：刘金城

扫描全能王 创建

浙江省编号：BD0330141202609015750632


浙　2020　绍兴市上虞区不动产权第　0013682　号

权利人	浙江白云变压电气设备有限公司
共有情况	单独所有
坐落	杭州湾上虞经济技术开发区
不动产单元号	330604031011GB03139F00010001
权利类型	国有建设用地使用权/房屋所有权
权利性质	出让/其它
用途	工业用地/工业
面积	土地使用权面积109626.06㎡/房屋建筑面积45314.61㎡
使用期限	国有建设用地使用权2059年11月26日止
权利其他状况	宗地面积：109626.06㎡ 土地使用权面积：109626.06㎡，其中独用土地面积109626.06㎡，分摊土地面积0㎡ 房屋结构：钢筋混凝土结构

附　记

1、031-030-436-1号、031-030-436-2号、031-030-436-3号、031-030-436-4号宗地为同一出让用地，须整体用地项目竣工验收合格后才可转让。

序号	房屋用途	建筑面积	专有建筑面积	分摊建筑面积
1	工业	2953.57㎡		
2	工业	955.99㎡		
3	工业	955.99㎡		
4	工业	13771.20㎡		
5	工业	26677.86㎡		

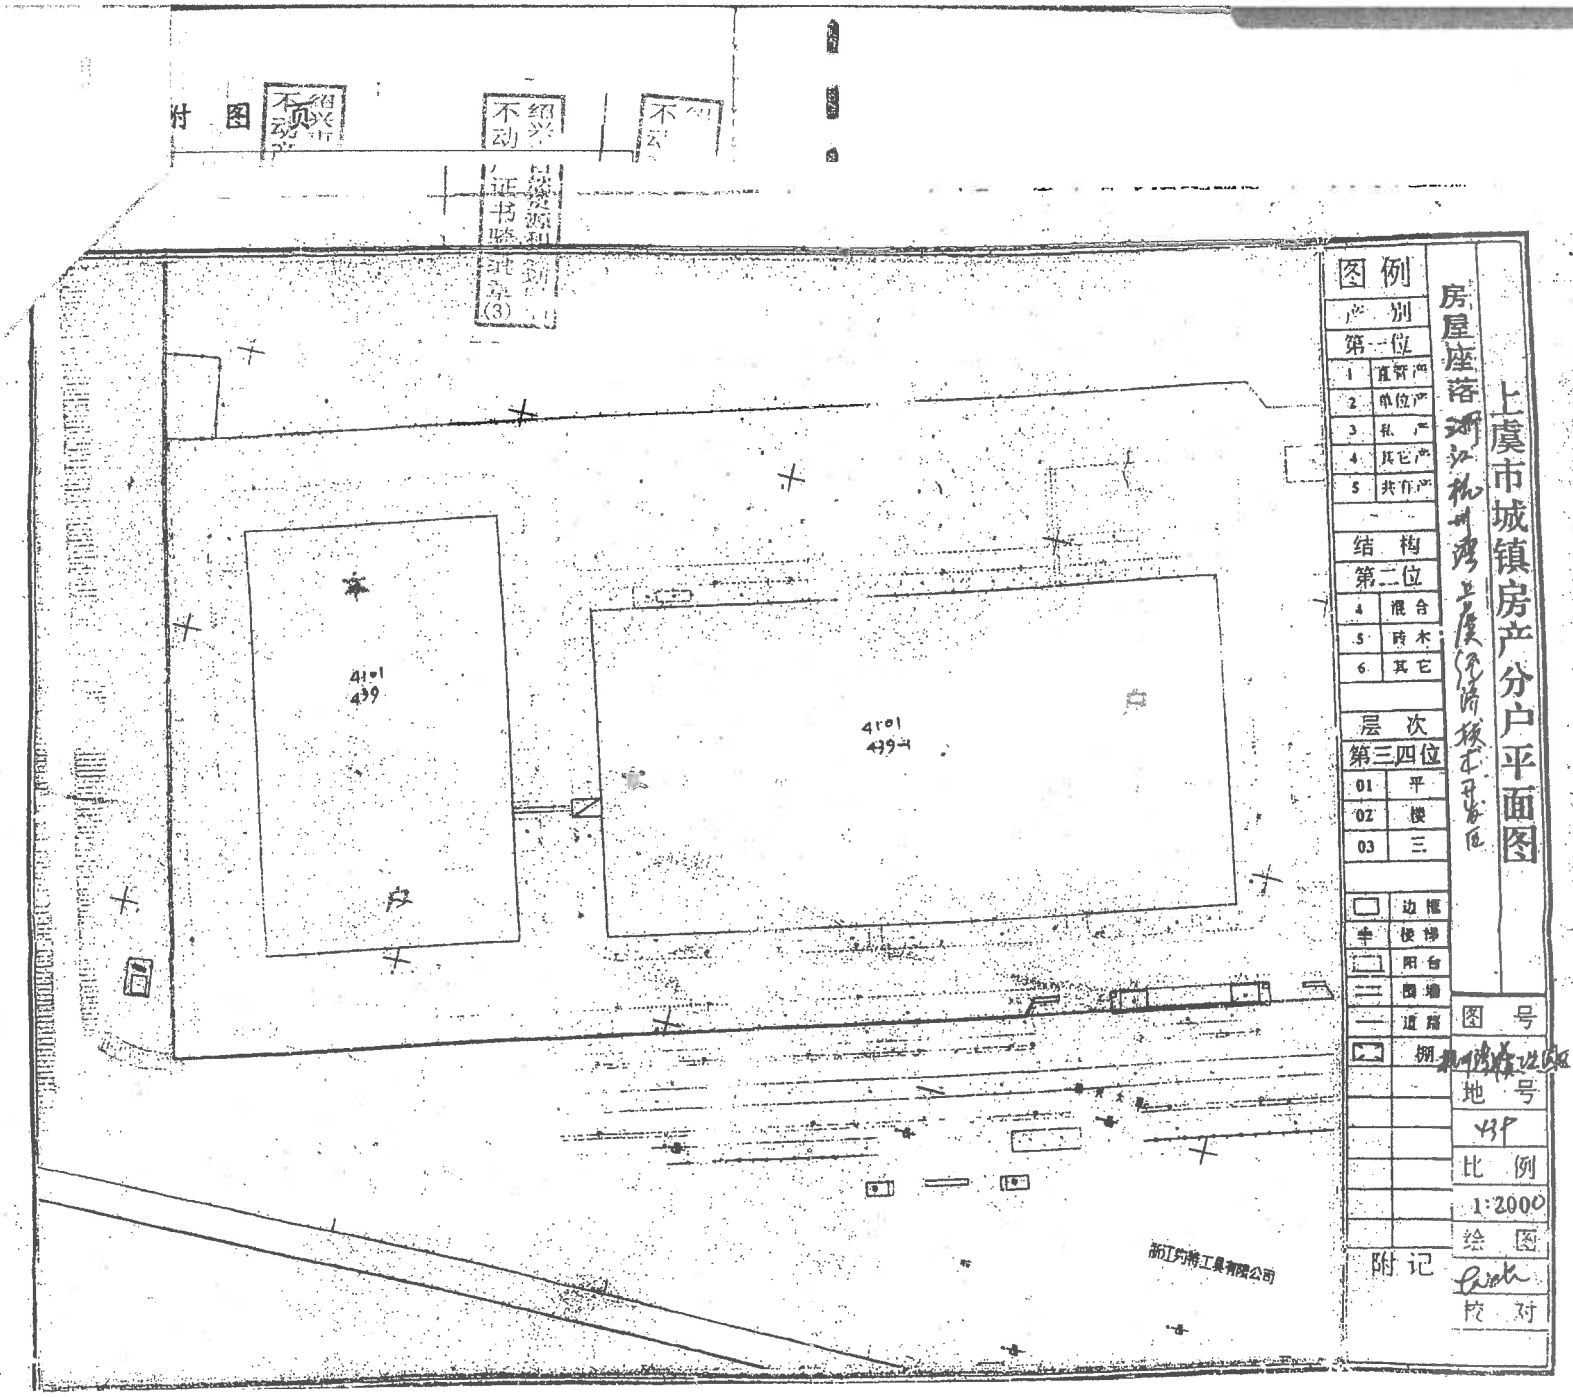

装 订 线

联信评估 UNIONTRUST

委托人承诺函

广东联信资产评估土地房地产估价有限公司：

因 办理股权收购 事宜，我公司委托你公司对该事项所涉及的 浙江白云浙变电气设备有限公司股东全部权益价值 进行评估。为确保评估机构客观、公正、合理地进行资产评估，我单位承诺如下，并承担相应的法律责任：

1、 资产评估所对应的经济行为符合国家规定；

2、 我方所提供的资料真实、准确、完整、合规，有关重大事项如实地充分揭示；

3、 纳入资产评估范围的资产与经济行为涉及的资产范围一致，不重复、不遗漏；

4、 纳入资产评估范围的资产权属明确，出具的资产权属资料合法、有效；

5、 纳入资产评估范围的资产在评估基准日至评估报告提交日期间发生影响评估行为及结果的事项，对其披露及时、完整；

6、 不干预评估机构和评估人员独立、客观、公正地执业；

7、 我方所提供的资产评估情况公示资料真实、完整。

委托人（盖章）：

法定代表人（签字）：

2025 年 11 月 21 日

被评估单位承诺函

广东联信资产评估土地房地产估价有限公司：

因 办理股权收购 事宜，广州白云电器设备股份有限公司委托你公司对该事项所涉及的 我公司股东全部权益价值 进行评估。为确保评估机构客观、公正、合理地进行资产评估，我单位承诺如下，并承担相应的法律责任：

1、 资产评估所对应的经济行为符合国家规定；

2、 我方所提供的资料真实、准确、完整、合规，有关重大事项如实地充分揭示；

3、 纳入资产评估范围的资产与经济行为涉及的资产范围一致，不重复、不遗漏；

4、 纳入资产评估范围的资产权属明确，出具的资产权属资料合法、有效；

5、 纳入资产评估范围的资产在评估基准日至评估报告提交日期间发生影响评估行为及结果的事项，对其披露及时、完整；

6、 不干预评估机构和评估人员独立、客观、公正地执业；

7、 我方所提供的资产评估情况公示资料真实、完整。

委托人（盖章）：

法定代表人（签字）：

2025 年 11 月 21 日

资产评估师承诺函

广州白云电器设备股份有限公司：

受你公司的委托，我们对你公司拟办理股权收购事宜所涉及浙江白云浙变电气设备有限公司股东全部权益价值，以2025年9月30日为基准日进行了评估，形成了资产评估报告。在本报告中披露的假设条件成立的前提下，我们承诺如下：

一、具备相应的执业资格。

二、评估对象和评估范围与评估委托合同的约定一致。

三、对评估对象及其所涉及的资产进行了必要的核实。

四、根据资产评估准则和相关评估规范选用了适当的评估方法。

五、充分考虑了影响评估价值的因素。

六、评估结论合理。

七、评估工作未受干预并独立进行。

资产评估师签章：

正式执业会员
资产评估师
杜成峰
44160027

资产评估师签章：

正式执业会员
资产评估师
李施楷
44220036

2025年 11月 21日

编号：S0412021040502G(2-2)

统一社会信用代码

91440000190357448H

营业执照

（副本）

扫描二维码登录"国家企业信用信息公示系统"了解更多登记、备案、许可、监管信息。

名　　称　广东联信资产评估土地房地产估价有限公司

类　　型　有限责任公司(自然人投资或控股)

法定代表人　陈喜佟

经营范围　商务服务业（具体经营项目请登录国家企业信用信息公示系统查询，网址：http://www.gsxt.gov.cn/。依法须经批准的项目，经相关部门批准后方可开展经营活动。）

注册资本　壹仟万元（人民币）

成立日期　1993年04月17日

住　　所　广州市越秀区越秀北路222号16楼

登记机关　广州市越秀区市场监督管理局

2023 年 07 月 03 日

国家企业信用信息公示系统网址：http://www.gsxt.gov.cn

市场主体应当于每年1月1日至6月30日通过国家企业信用信息公示系统报送公示年度报告

国家市场监督管理总局

广东省财政厅

粤财评备〔2017〕57号

关于广东联信资产评估土地房地产估价有限公司的备案公告

广东联信资产评估土地房地产估价有限公司报来的《资产评估机构备案表》及有关材料收悉。根据《中华人民共和国资产评估法》、《资产评估行业财政监督管理办法》（财政部令第86号）、《关于做好资产评估机构备案管理工作的通知》（财资〔2017〕26号）的有关规定，予以备案。

一、资产评估机构名称为广东联信资产评估土地房地产估价有限公司，组织形式为有限责任公司，统一社会信用代码为91440000190357448H。

二、广东联信资产评估土地房地产估价有限公司法定代表人为陈喜佟。

三、广东联信资产评估土地房地产估价有限公司原取得资产评估资格证书（证书编号：44020005，序列号：00000555，原取得资产证书批准文号：粤国资评〔1999〕171号）已按规定回收。

四、广东联信资产评估土地房地产估价有限公司股东为：陈喜佟（资产评估师职业资格证书登记编号：44000024），陈怀斯（资产评估师职业资格证书登记编号：44000032），杨清忠（资产评估师职业资格证书登记编号：51000789），潘赤戈（资产评估师职业资格证书登记编号：44030044），阳文化（资产评估师职业资格证书登记编号：44000105），董道远（资产评估师职业资格证书登记编号：44000222），缪远峰（资产评估师职业资格证书登记编号：44000028），李迟（资产评估师职业资格证书登记编号：44000027），廖风（资产评估师职业资格证书登记编号：44000103），熊钻（资产评估师职业资格证书登记编号：11000104）。

五、资产评估机构股东的基本情况，申报的资产评估专业人员基本情况等备案相关信息已录入备案信息管理系统，可通过财政部、中国资产评估协会官方网站进行查询。

特此公告。

广东省财政厅

2017年12月6日

联信评估 UNIONTRUST

中国资产评估协会单位会员信用信息记录

机构名称：广东联信资产评估土地房地产估价有限公司

机构代码：44020005

序号	性质	内容	决定机关	决定文号	决定生效日期
未查询到信用信息					

声明：1.信用信息为查询日期之前三年的情况。

2.信用信息仅限本系统所收集到的信息。

3.试运行阶段，如有异议请与技术支持单位联系，联系电话：13051653113。

查询日期：2025年11月6日

联信评估 UNIONTRUST

中国资产评估协会

正式执业会员证书



会员编号：44160027

会员姓名：杜成峰

证件号码：411381**********8

所在机构：广东联信资产评估土地房地产估价有限公司

年检情况：2025 年通过

职业资格：资产评估师

房地产估价师

土地估价师

扫码查看详细信息

本人印鉴：正式执业会员 资产评估师 杜成峰 44160027

签名：

（有效期至 2026-04-30 日止）

打印时间：2025 年 05 月 15 日

中国资产评估协会

正式执业会员证书



会员编号：44220036

会员姓名：李施楷

证件号码：445121**********4

所在机构：广东联信资产评估土地房地产估价有限公司

年检情况：2025 年通过

职业资格：资产评估师

扫码查看详细信息

本人印鉴：正式执业会员 资产评估师 李施楷 44220036

签名：李施楷

（有效期至 2026 年 04 月 30 日止）

打印时间：2025 年 05 月 13 日